


LOTEO - ESC.: 1:1000


NOTA: LAS DIMENSIONES DE LOS LOTES DEBERAN AJUSTARSE AL MOMENTO DE EJECUTARSE LA MENSURA. TRABAJO PREVIO AL INICIO DE LAS OBRAS.

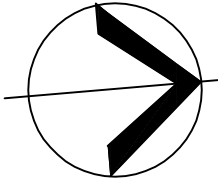

REFERENCIAS

EN TODO EL PERIMETRO DE LOTE (LINEA MUNICIPAL Y MEDIANERA)

Alambrado de DOS (2) hilos de alambre galvanizado. Con postes de madera (eucaliptus) de 2" x 2" de 80 cm. de altura (40 cm. sobre nivel de terreno) cada 3 m. (aproximadamente) y 4" x 4" de 80 cm. de altura en esquinas.-

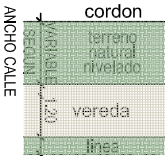


SENDERO PEATONAL MUNICIPAL

Ancho: 1.20 m. Contrapiso de Hº pobre de 10 cm. de espesor sobre terreno natural. Terminación: cemento rodilado. Cordones de hormigón.

ARBORIZACION:


Fresnos: En loteo: cantidad uno (1) por cada vivienda.

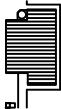

PROTOTIPO UNI II (UNIVERSAL II)
Retiro de linea municipal = 3.00 m.

PLANIMETRIA - ESC.: 1:1000


SECTOR 3

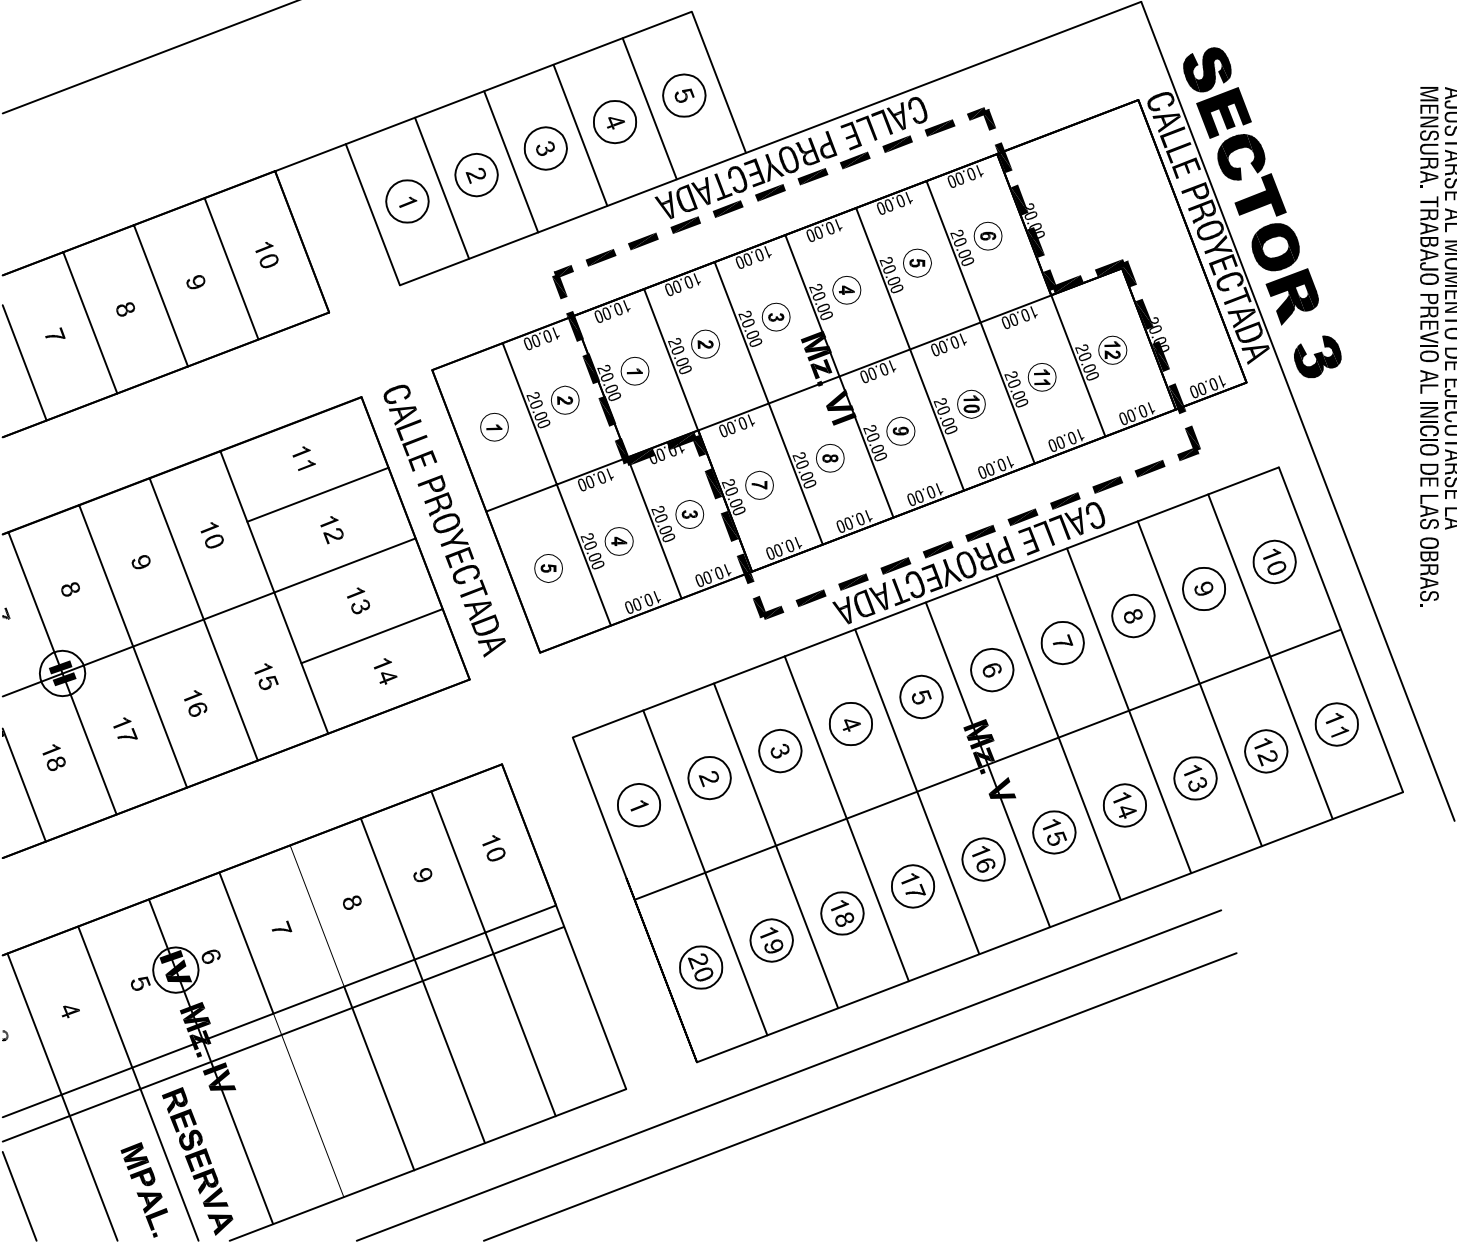

SECTOR 3



Arq. SERGIO S. ARBEL
INGENIERO EN ARQUITECTURA
INSTITUTO DE INGENIERIA

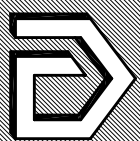

INSTITUTO DE VIVIENDA DE CORRIENTES
GERENCIA DE PROYECTOS
DEPARTAMENTO DE VIVIENDA

Fecha: MAYO 2017
Proyecto: 30 VIVIENDAS-S3-12 VIV.
SALADAS - CORRIENTES

Plano: LOTEO Y PLANIMETRIA
Archivo: 01.1

01.1