


NOTA: LAS DIMENSIONES DE LOS LOTES DEBERAN AUJSTARSE AL MOMENTO DE EJECUTARSE LA MENSURA. TRABAJO PREVIO AL INICIO DE LAS OBRAS.

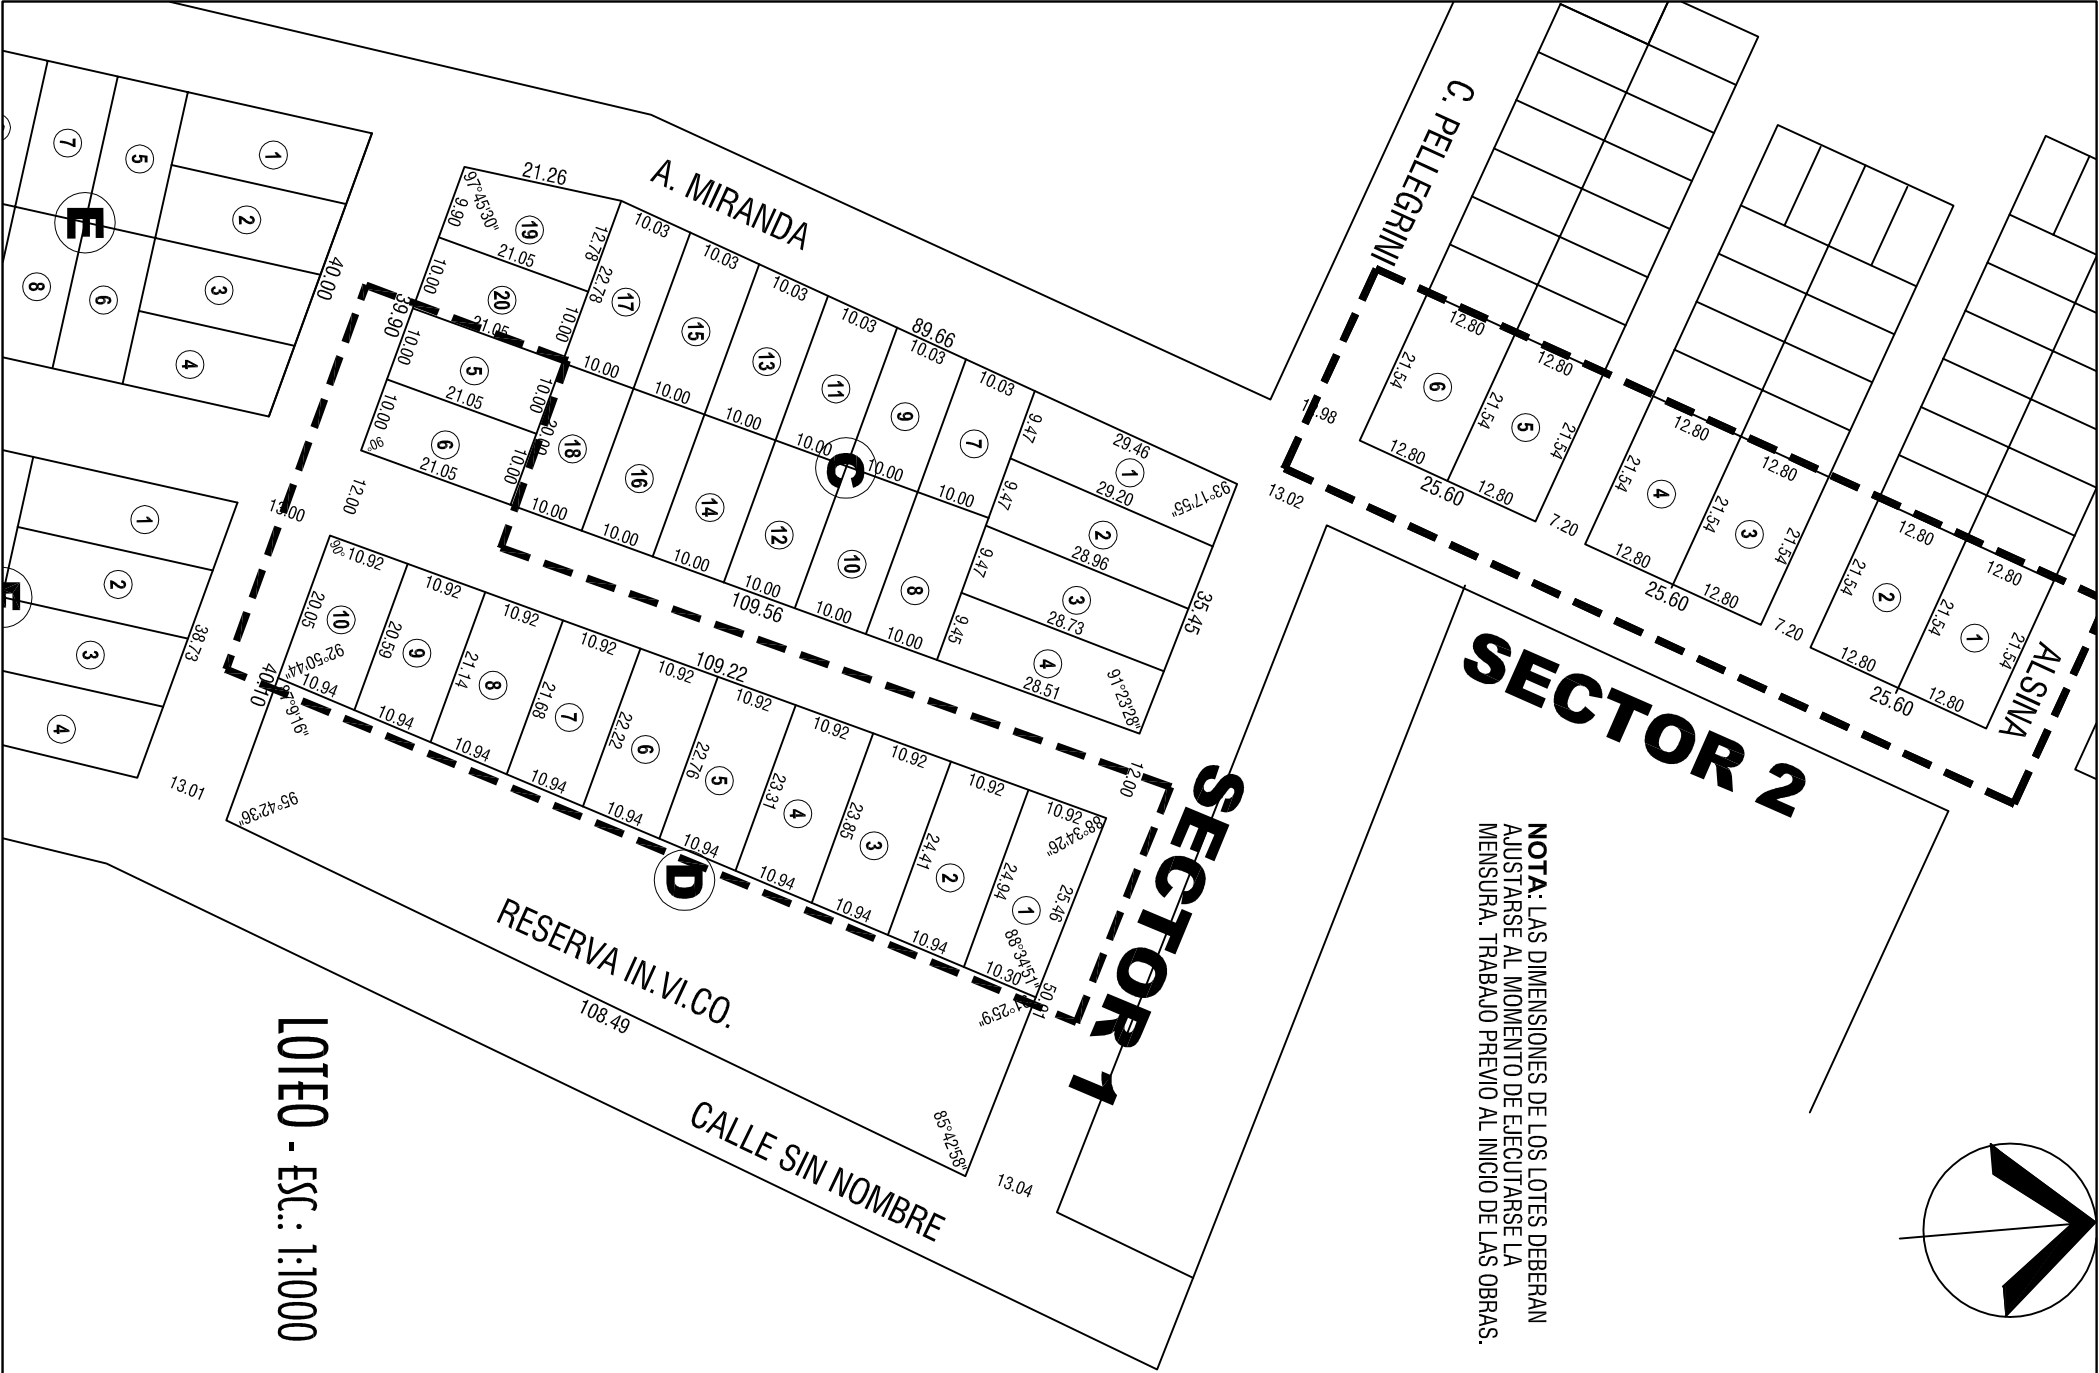

LOTIFD - ESC.: 1:1000

## SECTOR 2

REFERENCIAS

EN TODO EL PERIMETRO DE LOTE (LINEA MUNICIPAL Y MEDIANERA)


Alambrado de DOS (2) hilos de alambre galvanizado. Con postes de madera (eucaliptus) de 2" x 2" de altura (40 cm.) sobre nivel de terreno) cada 3 m. (aproximadamente) y 4" x 4" de 80 cm. de altura en esquinas.-

### SENDERO PEATONAL MUNICIPAL

Ancho: 1,20 m. Contrapiso de H° pobre de 10 cm. de espesor sobre terreno natural. Terminación: cemento rodillado. Cordones de hormigón.


### ARBORIZACION:

Fresnos: En loteo: cantidad uno (1) por cada vivienda.

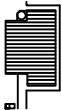


PROTOTIPO UNI II (UNIVERSAL II)  
Retiro de línea municipal = 3.00 m.

## SECTOR 1

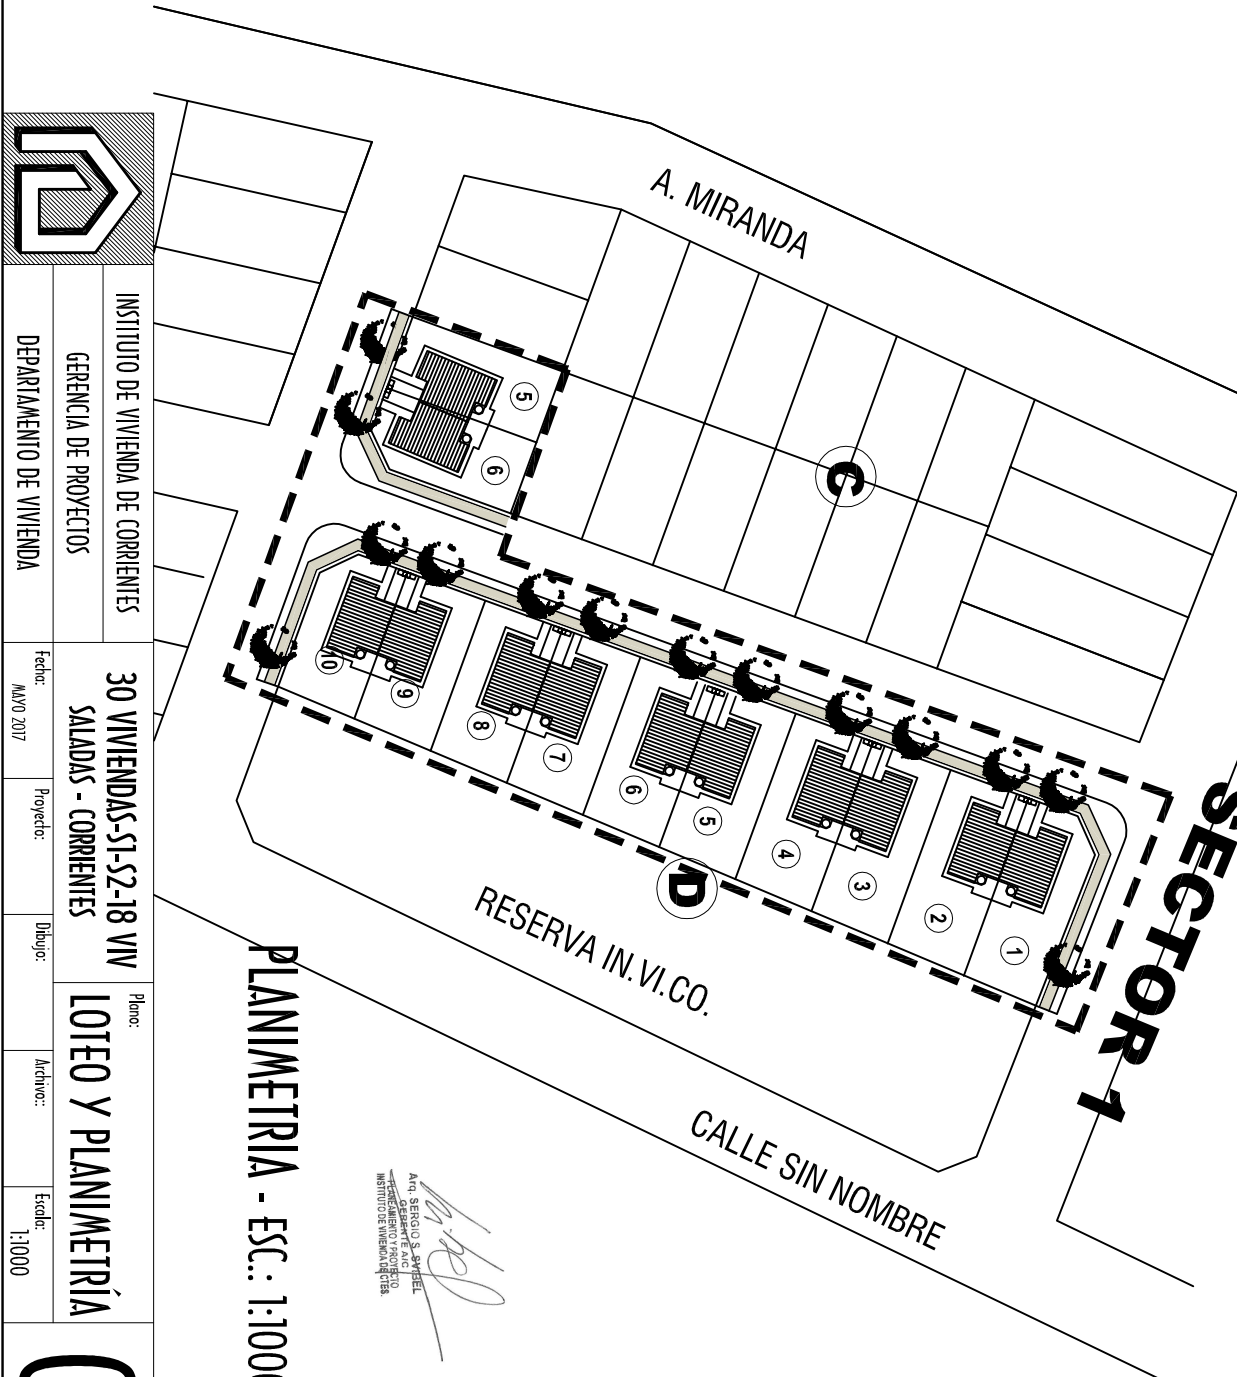

PLANIMETRIA - ESC.: 1:1000

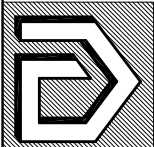

INSTITUTO DE VIVIENDA DE CORRIENTES

GERENCIA DE PROYECTOS

DEPARTAMENTO DE VIVIENDA

30 VIVIENDAS-S1-S2-18 VIV

SALADAS - CORRIENTES

Fecha:

MAYO 2017

Proyecto:

Diseño:

Archivo:

Escala:

1:1000

01