

REFERENCIAS

- 01
- Inodoro a pedestal: De porcelana vitrificada color blanco, línea "Andina" o de calidad equivalente. Asiento y tapa de inodoro: De plástico reforzado estándar.
- 02
- Deposito: DACXF mochila, de Ferrum o de calidad equivalente
- 03
- Juego monocomando para bañera y ducha FV 0106/B1 Arizona o de calidad y prestaciones equivalentes .
- 04
- Lavatorio De porcelana vitrificada color blanco, "Andina" LEA1 o similar, con los accesorios necesarios de soporte. Deberá ser chico y con 1 (uno) agujero. Su grifería será monocomando tipo "FV" Arizona Cromo cod.181/B1 o grifería de calidad equivalente, su conexión a la red estará dada por un flexible mallado en aluminio. Para su desague constará de tapita y cadena cromada para desague a piletta de patio abierta mediante cañería de PVC ø 40 (diámetro cuarenta milímetros).
- 07
- Percha doble de losa de embutir en pared.
- 08
- Jabonera con agarradera, 15 x 15 cm. de losa de embutir en pared.
- 09
- Jabonera chica, 7.5 x 15 cm. de losa de embutir en pared, (sobre lavatorio, piletta de cocina y piletta de lavar)
- 10
- Portacepillo 7,5 x 15 cm., de losa de embutir en pared.
- 11
- Portarrollo 15 x 15 cm., con rodillo, de losa de embutir en pared.
- 12
- Toallero de losa, con barral, de embutir en pared.
- 13
- Piso cerámico esmaltado. Calidad PEI IV.
- 14
- Antideslizante en baño.
- 15
- Revestimiento ceramico 1° calidad, 20 x 20 cm, sobre azotado cementicio con hidrófugo.

Percha doble de losa de embutir en pared.

Jabonera con agarradera, 15 x 15 cm. de losa de embutir en pared.

Jabonera chica, 7.5 x 15 cm. de losa de embutir en pared, (sobre lavatorio, piletta de cocina y piletta de lavar)

Portacepillo 7,5 x 15 cm., de losa de embutir en pared.


Portarrollo 15 x 15 cm., con rodillo, de losa de embutir en pared.

Toallero de losa, con barral, de embutir en pared.

Piso cerámico esmaltado. Calidad PEI IV.


Revestimiento ceramico 1° calidad, 20 x 20 cm, sobre azotado cementicio con hidrófugo.

Perfil guardacanto de cuarta caña de PVC. color blanco

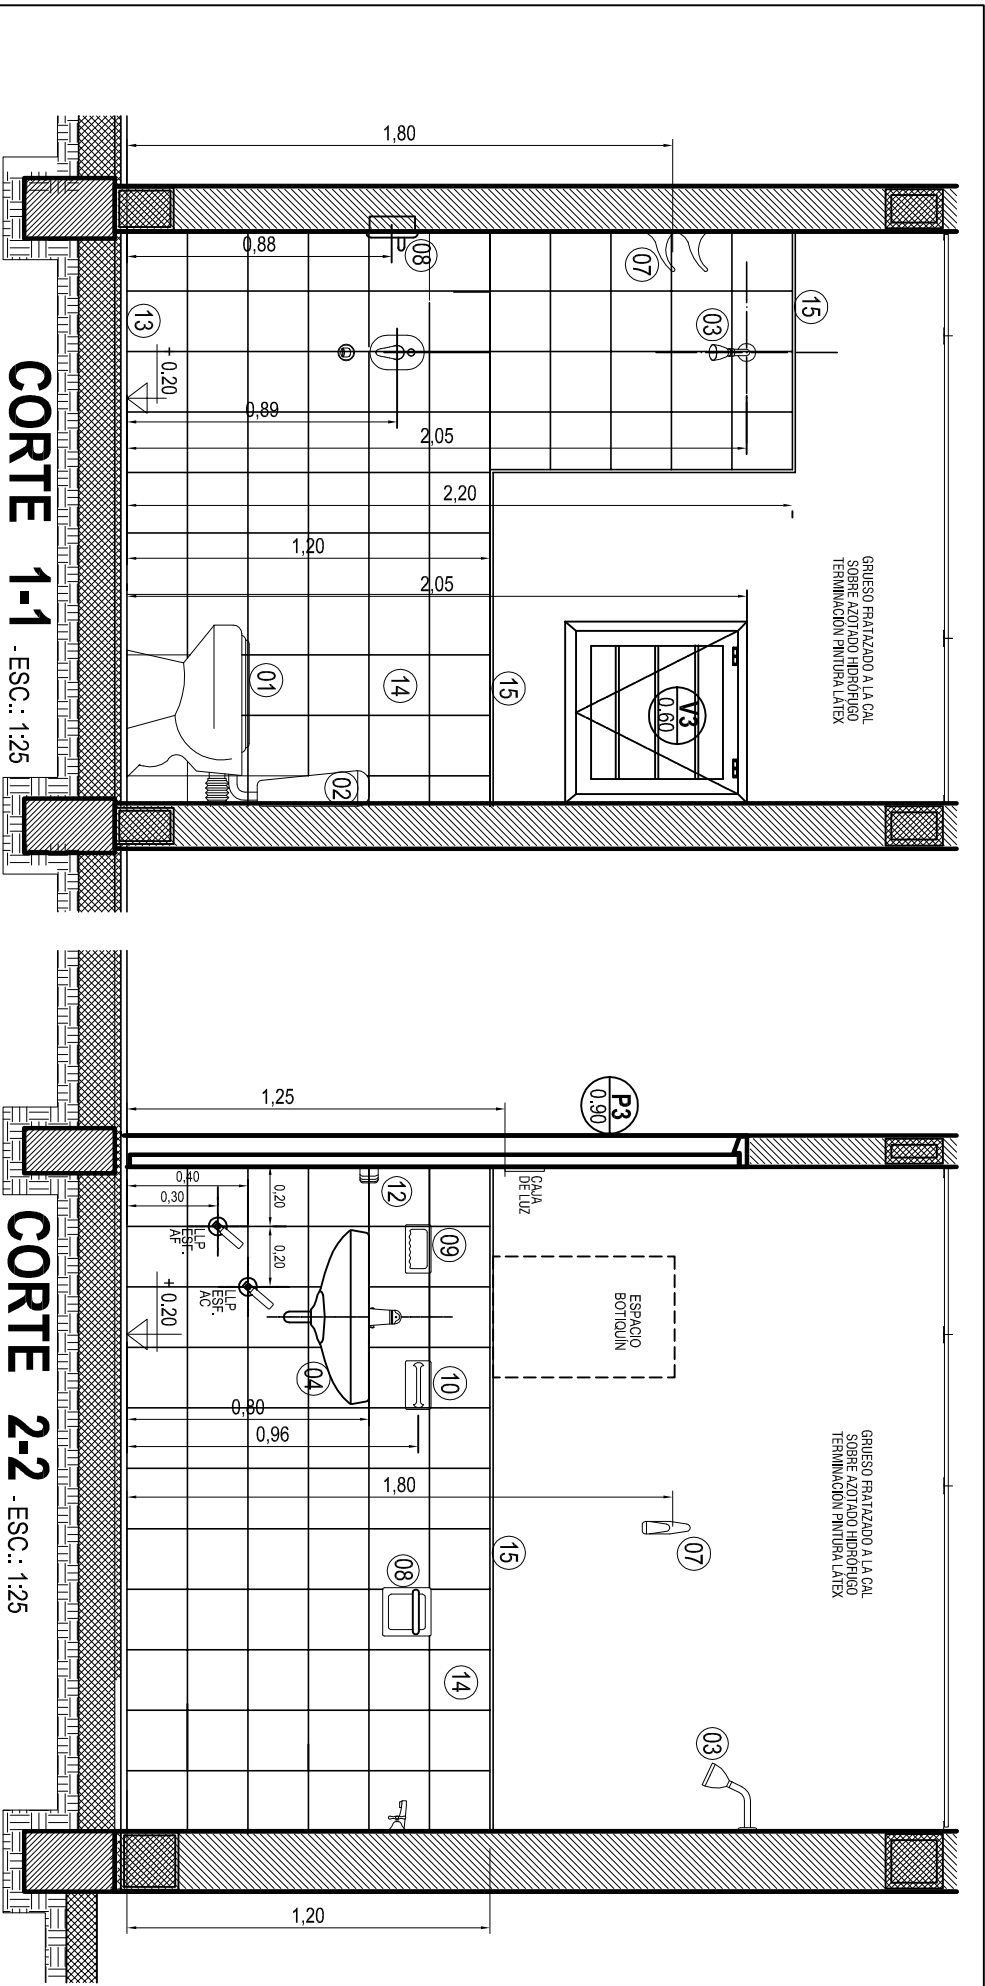

CORTE 1-1 - ESC.: 1:25

CORTE 2-2 - ESC.: 1:25

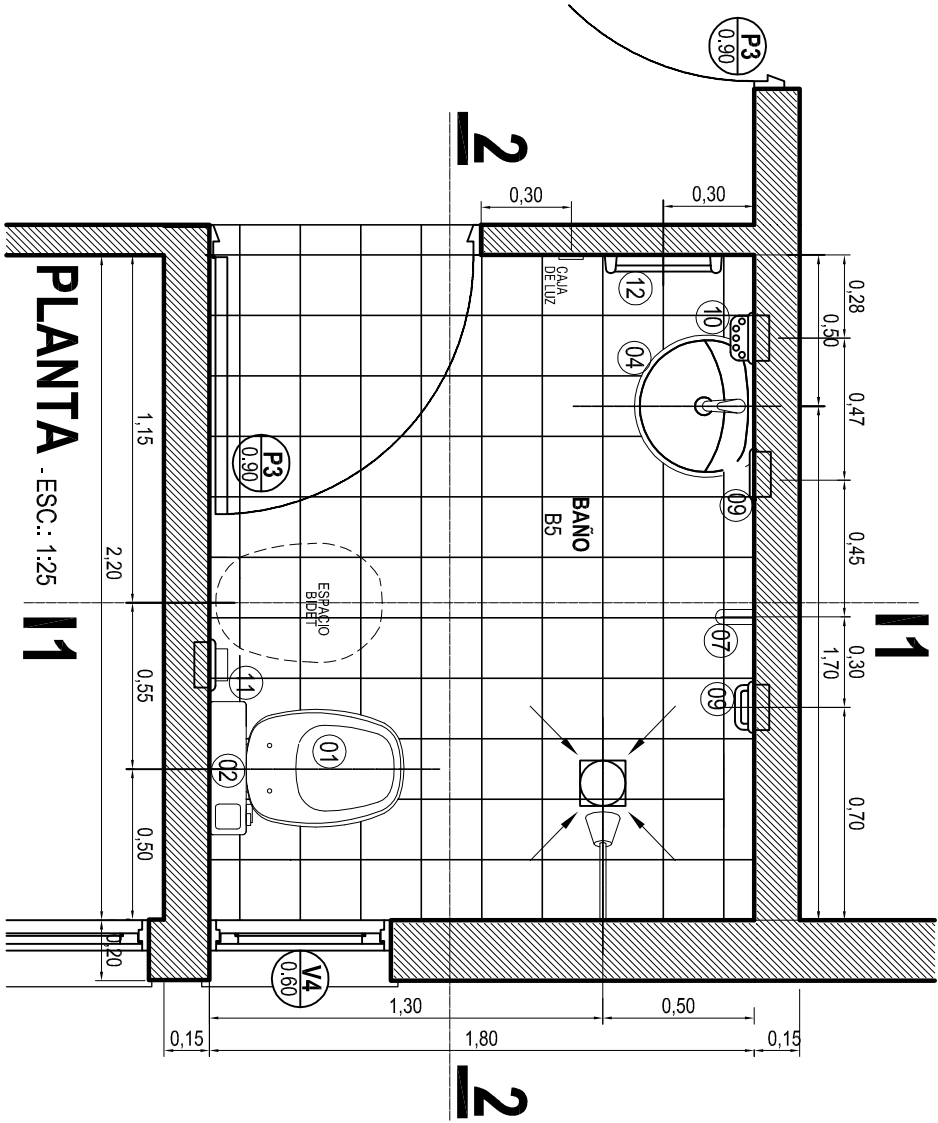

PLANTA - ESC.: 1:25

NOTA 1:

TODAS LAS PAREDES DE ESTE LOCAL, DESDE PISO HASTA PASANDO 10 cm. EL CIELO PRASO, LLEVARAN REVOQUE GRUESO A LA CAL FRATIAZADO, SOBRE AZOTADO CEMENTICIO CON HIDROFUGO.

NOTA 2:

NO SE PROVEERÀ EL ARTEFACTO BIDET. SI SE EJECUTARÀN EL DESAGÜE SECUNDARIO Y LA INSTALACION DE AGUA PARA ESTE ARTEFACTO.

NOTA 3:

TODAS LAS LLAVES DE PASO, COMO ASÍ TAMBIEN LOS FLEXIBLES, DEBERA TENER CAMPANA DE TERMINACION. SOBRE EL REVESTIMIENTO.

NOTA 4:

TODAS LAS CAJAS DE INSTALACION ELECTRICA, COMO TAMBIEN LAS TERMINACIONES DE LA INSTALACION DE AGUA (CODOS O T) DEBERAN ESTAR EMPOTRADAS AL RAS, YA SEA DEL REVOQUE O DEL REVESTIMIENTO.

NOTA 5:

TANTO LOS TOMACORRIENTES COMO LAS LLAVES DE LUZ TENDRA UBICADAS LAS BASES DE SUS CAJAS A UNA ALTURA DE 1,25 m. DEL PISO TERMINADO

1/ TODAS LAS MEDIDAS, COTAS, NIVELES Y CANTIDADES DEBERAN SER VERIFICADAS Y CONTROLADAS EN OBRA POR EL CONTRATISTA. 2/ LOS PRESENTES PLANOS Y/O DETALLES SE COMPLEMENTAN CON LAS ESPECIFICACIONES TECNICAS PARTICULARES Y GENERALES. DETALLES TECNICOS TIPO Y TODA OTRA DOCUMENTACION QUE COMPONE EL SIGUIENTE LEGAJO. 3/ EL CONTRATISTA DEBERA TENER EN CUENTA CUALQUIER TRABAJO DETALLE QUE SE HAYA OMITIDO EN LOS PLANOS Y/O EN EL RESTO DE LA DOCUMENTACION LICITARIA YA QUE LAS INSTALACIONES DEBERAN QUEDAR EN PERFECTO ESTADO DE FUNCIONAMIENTO. A TAL EFECTO ES CONVENIENTE QUE EL CONTRATISTA VERIFIQUE EN OBRA LOS TRABAJOS A EJECUTAR A FIN DE EVALUARLOS Y COTIZARLOS CORRECTAMENTE. ESTAS NOTAS SON VALIDAS PARA LA TOTALIDAD DEL LEGAJO.