



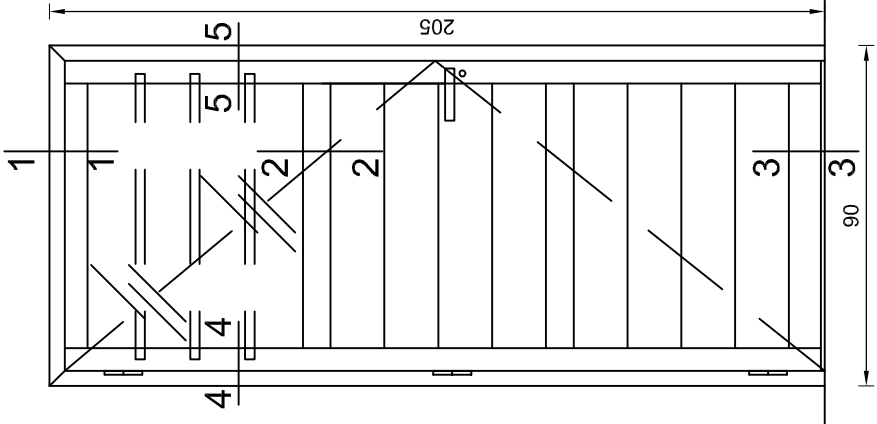


VISTA EXTERIOR - Esc.: 1:20


FORMA DE ABRIR	DE ABRIR DE UNA HOJA
PREMARCO HOJA	Perfil tipo MT-6517 (0.743KG/M).
MARCO	Aluminio color blanco Perfil tipo MT-0841 (0.543KG/M).
HOJA	Aluminio color blanco Jambas perfil tipo MT-0824 (0.907KG/M). Travesaños, zócalo y cabezal perfil tipo MT-0840 (0.926KG/M).
REJAS	En paños vidriados: tres (3) tubos cuadrados aluminio tc-025 (0.381 kg/m) c/ tapa regaton
VIDRIO	Planos transp. - espesor : 3 mm.
CONTRAMARCO	Perfil tipo MT-0829 (0.129KG/M)
HERRAJES Y ACCESORIOS	Cerradura: doble paleta tipo kallay 4003 (frente 25 x 212 mm y caja de 65 x 125 mm) Manija: Tipo doble balancin H-50 Bisagra: De aluminio FLH1 Burletes: Cuña extra grande y B77 Felpas: Parte "H"
CANTIDAD	UNA (1)

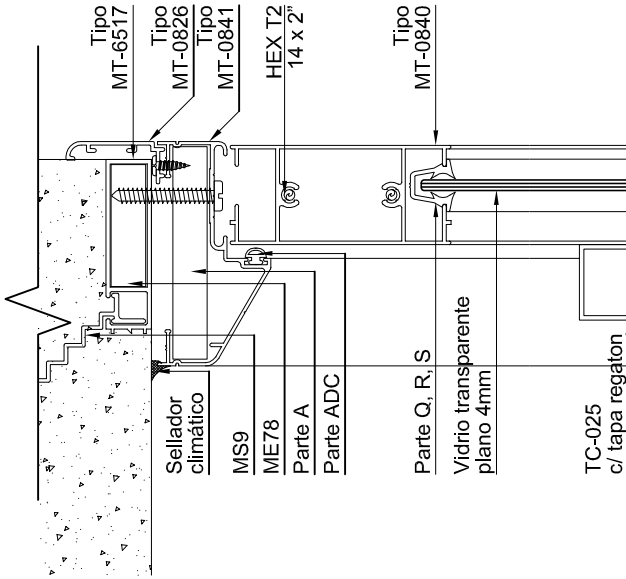


CORTE 1-1 - Esc.: 1:2.5

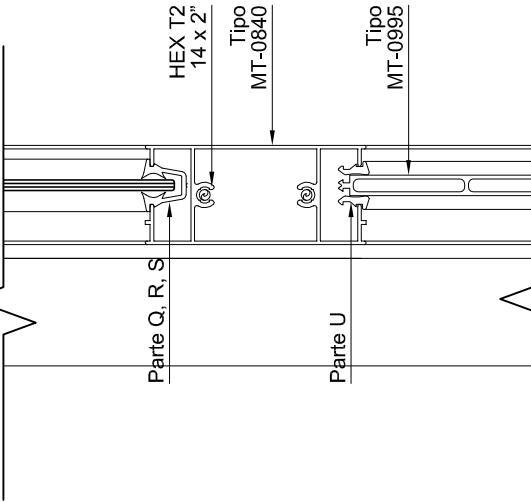


CORTE 2-2 - Esc.: 1:2.5

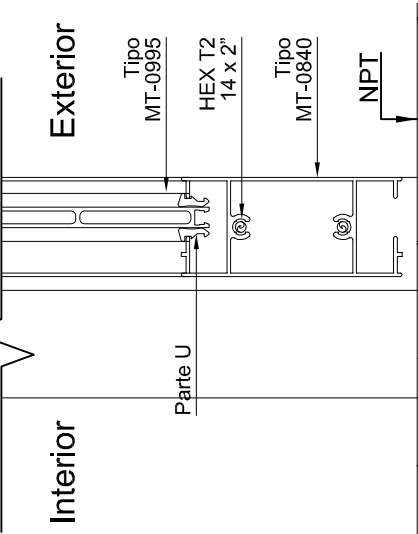


CORTE 3-3 - Esc.: 1:2.5

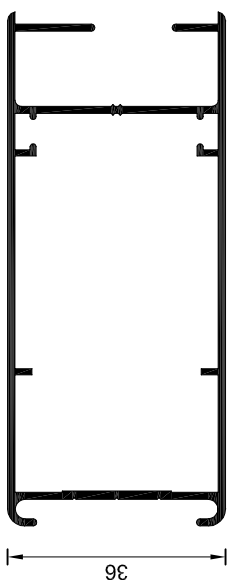

Tipo MT-0824
Parante puerta
Peso estimado: 0.907 Kg/m
Largo STD: 6150 mm

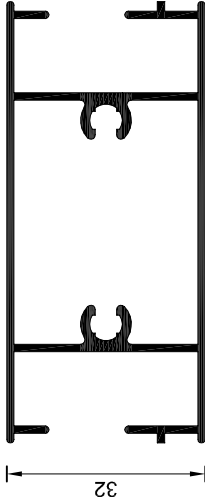

Tipo MT-0840
Travesaño puerta
Peso estimado: 0.926 Kg/m
Largo STD: 6030 mm

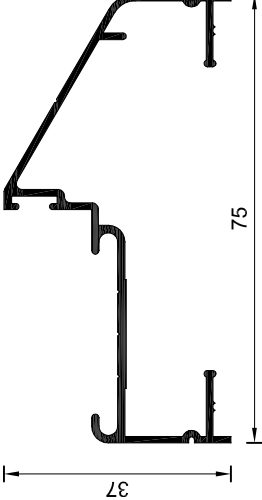


Tipo MT-0841
Marco puerta
Peso estimado: 0.543 Kg/m
Largo STD: 6150 mm

Tipo MT-0995
Revestimiento 7mm
Peso estimado: 0.932 Kg/m
Largo STD: 6030 mm

Tipo MT-6517
Prenarco
Peso estimado: 0.532 Kg/m
Largo STD: 6200mm

PERFILES, HERRAJES Y ACCESORIOS - Esc.: 1:1.25

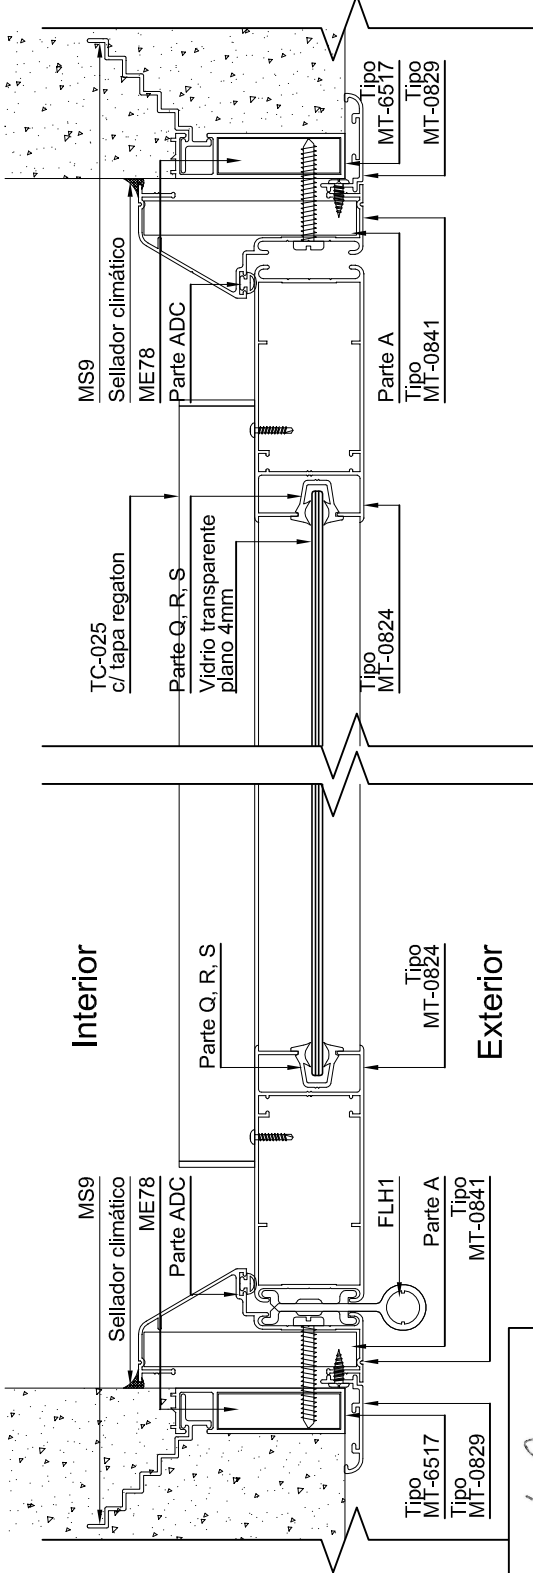

CORTE 4-4 - Esc.: 1:2.5

CORTE 5-5 - Esc.: 1:2.5

Sergio S. Sybel
Arq. SERGIO S. SYBEL
GERENTE A/C
MANEJO Y PROYECTO
INSTITUTO DE VIVIENDA DE C.T.E.S.

1/TODAS LAS MEDIDAS, COTAS, NIVELES Y CANTIDADES DEBERAN SER VERIFICADAS Y CONTROLADAS EN OBRA POR EL CONTRATISTA. 2/LOS PRESENTES PLANOS Y/O DETALLES SE COMPLEMENTAN CON LAS ESPECIFICACIONES TECNICAS PARTICULARES Y GENERALES, DETALLES TECNICOS TIPO Y TODA OTRA DOCUMENTACION QUE COMPONE EL SIGUIENTE LEGAJO. 3/EL CONTRATISTA DEBERA TENER EN CUENTA CUALQUIER TRABAJOO DETALLE QUE SE HAYA OMITIDO EN LOS PLANOS Y/O EN EL RESTO DE LA DOCUMENTACION LICITARIA YA QUE LAS INSTALACIONES DEBERAN QUEDAR EN PERFECTO ESTADO DE FUNCIONAMIENTO. A TAL EFECTO ES CONVENIENTE QUE EL CONTRATISTA VERIFIQUE EN OBRA LOS TRABAJOS A EJECUTAR A FIN DE EVALUARLOS Y COTIZARLOS CORRECTAMENTE. ESTAS NOTAS SON VALIDAS PARA LA TOTALIDAD DEL LEGAJO.