


FOLIO N.º

NOTA:
SEGÚN LA IMPLANTACIÓN DE LOS PROTOTIPOS, SE SUGIERE EVITAR, EN DORMITORIO (B7), QUE LA VENTANA QUEDA ORIENTADA AL OESTE. CONTANDO CON UNA PARED ALTERNATIVA PARA LA UBICACIÓN DE ESTA.

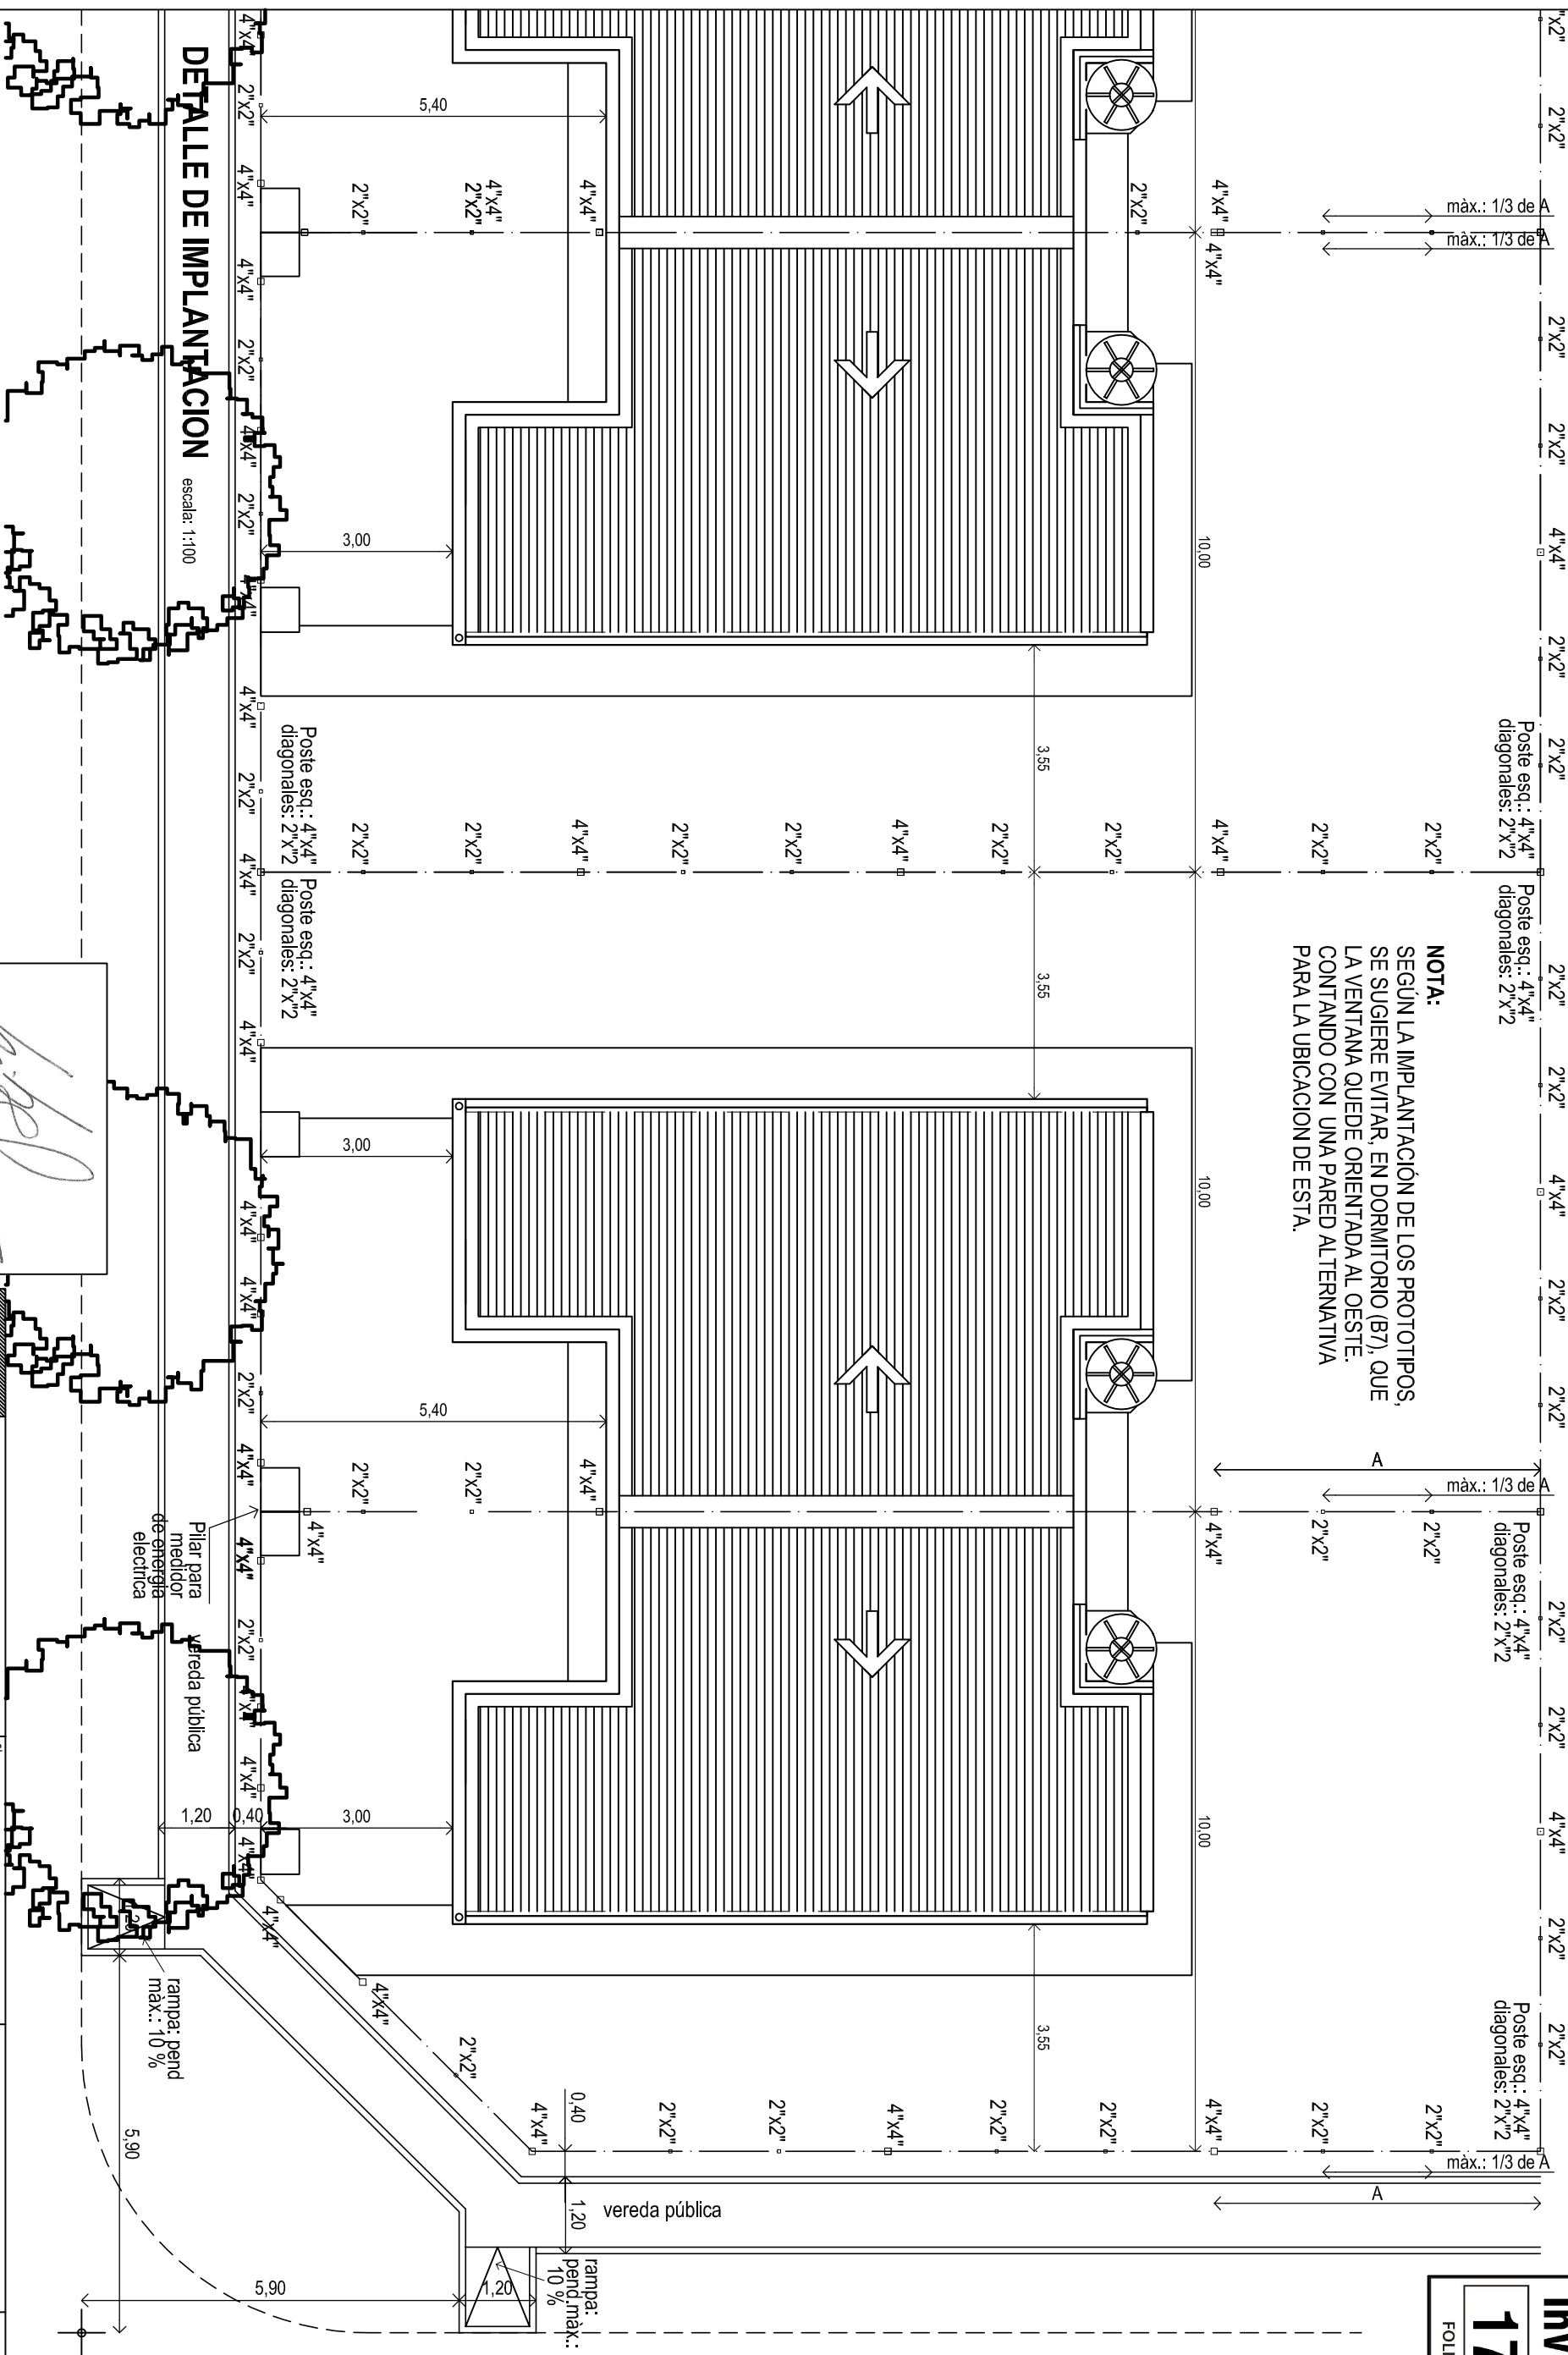

DETALLE DE IMPLANTACION

escala: 1:100

- 1.- TODAS LAS MEDIDAS, CANTIDADES DEBEERAN SER VERIFICADAS, CONTROLADAS EN OBRA POR EL CONTRALISTA.
- 2.- LOS PRESENTES PLANOS Y/O DETALLES SE COMPLEMENTAN CON LAS ESPECIFICACIONES, TÉCNICAS PARTICULARES Y GENERALES, DETALLES TÉCNICOS TIPO Y TODA OTRA DOCUMENTACIÓN QUE CONFORME EL SIGUIENTE LEGAJO.
- 3.- EL CONTRALISTA DEBERÁ TENER EN CUENTA CUALQUIER TRABAJO DE ALLE QUE SE HAYA OMITIDO EN LOS PLANOS Y/O EN EL RESTO DE LA DOCUMENTACIÓN LÍCIANA YA QUE LAS INICIALIDADES DEBERÁN QUEDAR EN PERFECTO ESTADO DE FUNDACIONADO, A TAL EFECTO ES CONVENIENTE QUE EL CONTRALISTA VERIFIQUE EN OBRA LOS TRABAJOS A EJECUTAR A FIN DE EVALUARLOS Y CONTROLARLOS CORRECTAMENTE, ESTAS NOTAS SON VÁLIDAS P/LA TOTALIDAD DEL LEGAJO.

~~Arq. SERGIO S. SVIBEL
GERENTE A/C
PLANEAMIENTO Y PROYECTO
INSTITUTO DE VIVIENDAS C/ES.~~

INSTITUTO DE VIVIENDA DE CORRIENTES
GERENCIA DE PLANEAMIENTO Y PROYECTOS
DEPARTAMENTO DE PROYECTO

Ubra	
Fech	
Ni	

2016	Proyecto:	PROTOTIPO INVICO UNIVERSAL II
	ARQ. LUIS BEJARANO	

Dibujos:
RC

Plano	
ERIO KBAL	

IMPLANT

ACCIÓN

Escala: 1:100

32