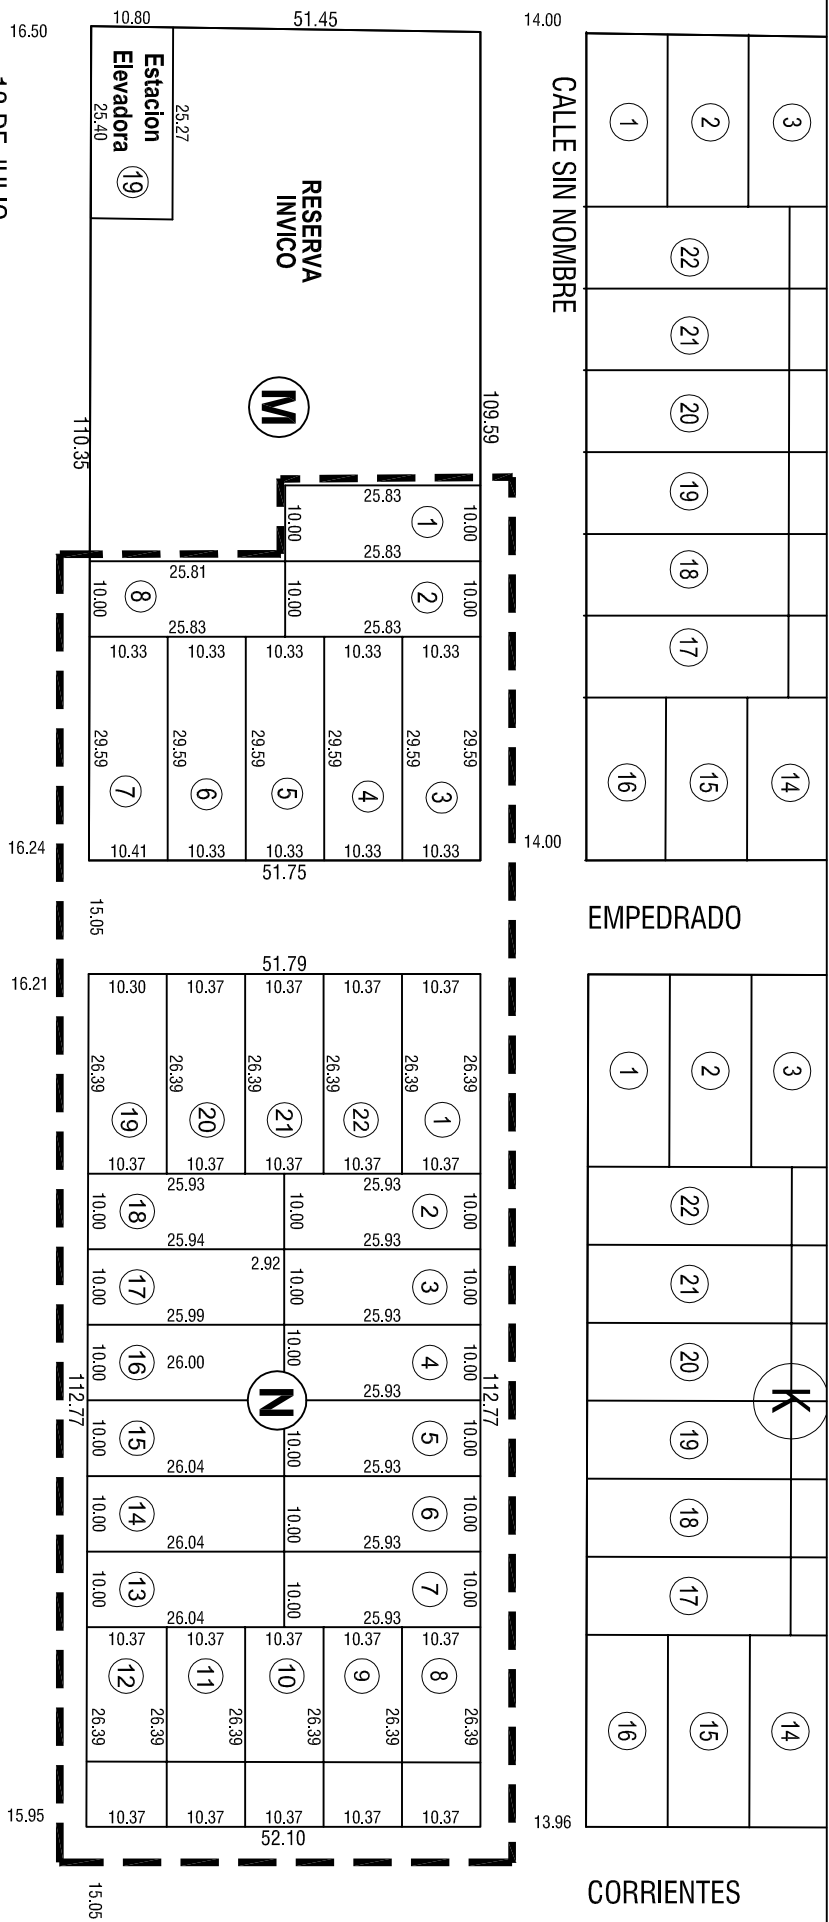


LOTEO - ESC.: 1:1000

NOTA: LAS DIMENSIONES DE LOS LOTES DEBERAN AJUSTARSE AL MOMENTO DE EJECUTARSE LA MEDICION. TRABAJO PREVIO AL INICIO DE LAS OBRAS.


REFERENCIAS

EN TODO EL PERIMETRO DE LOTE
(LÍNEA MUNICIPAL Y MEDIANERA)
Alambrado de DOS (2) hilos de alambre galvanizado. Con postes de madera (eucaliptus) de 2" x 2" de 80 cm. de altura (40 cm. sobre nivel de terreno) cada 3 m. (aproximadamente) y 4" x 4" de 80 cm. de altura en esquinas.-


Diagrama de la estructura de la vereda. Muestra una sección transversal con las siguientes partes: 'cordón' (parte superior), 'terreno natural nivelado' (zona sombreada), 'vereda' (zona con líneas horizontales), y 'línea mun.' (línea inferior). Las dimensiones verticales indicadas son: 1.20 para la vereda y 0.40 para la línea municipal.

SENDERO PEATONAL MUNICIPAL
Ancho: 1,20 m. Contrapiso de Hº pobre de 10 cm. de espesor sobre terreno natural.
Terminación: cemento rodillado.
Cordones de hormigón.

ARBORIZACION:
Fresnos: En loteo: cantidad uno (1)
por cada vivienda.

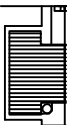

PROTOTIPO UNI II (UNIVERSAL II)
Retiro de línea municipal = 3.00 m.

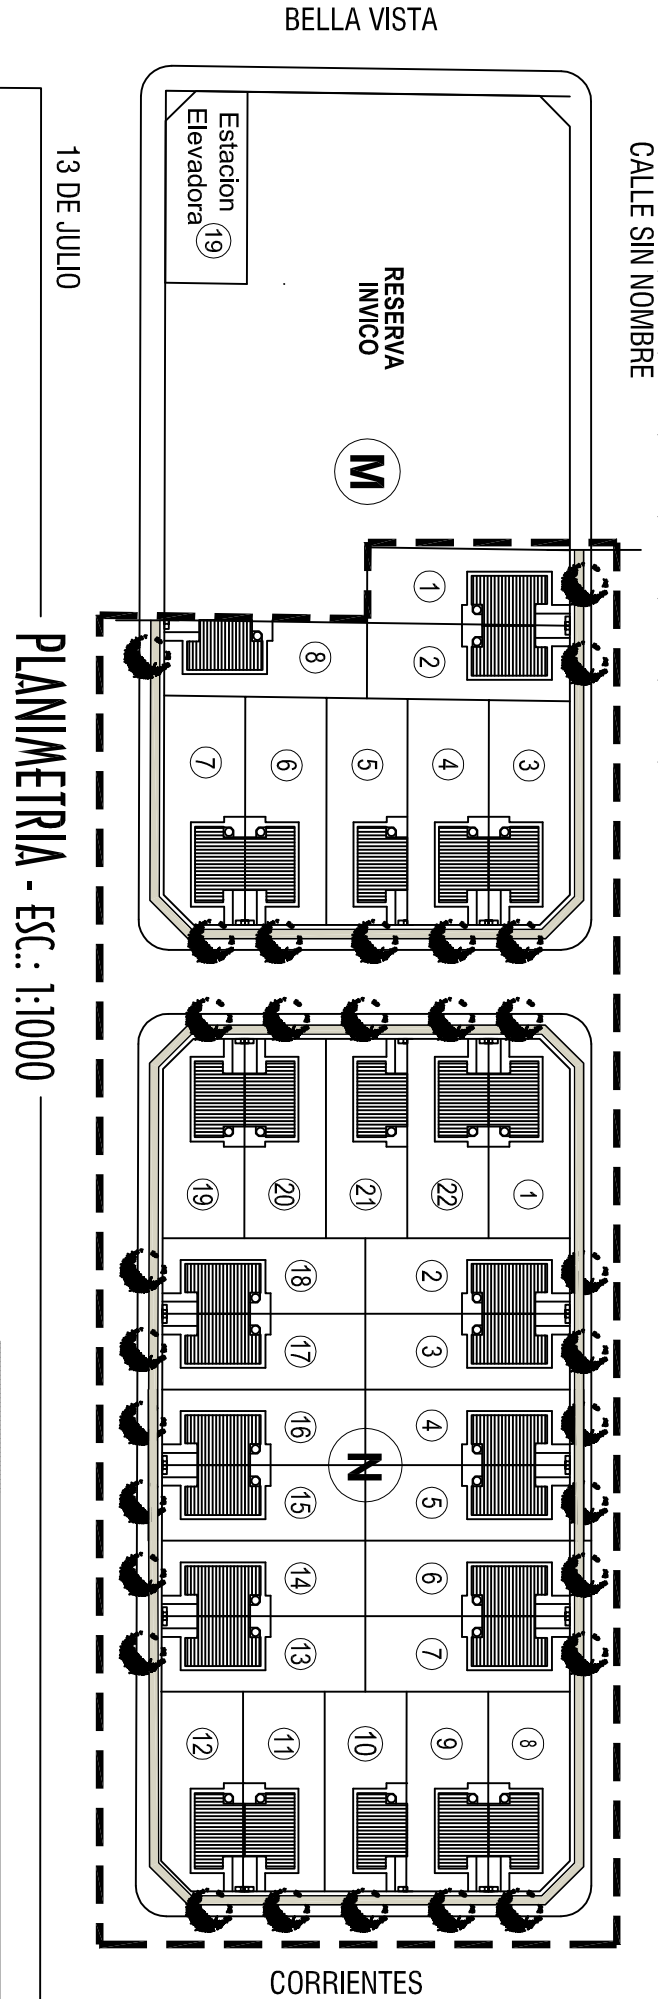

PLANIMETRIA - ESC.: 1:1000



INSTITUTO DE VIVIENDA DE CORRIENTES
GERENCIA DE PROYECTOS
DEPARTAMENTO DE VIVIENDA

Fecha: MARZO/2017	Proyecto: 30 VIVIENDAS SAN LUIS DEL PALMAR
----------------------	--

Plano:	LOTEO Y PLANIMETRÍA	
Archivo:	Escala:	
		1:1000

01