


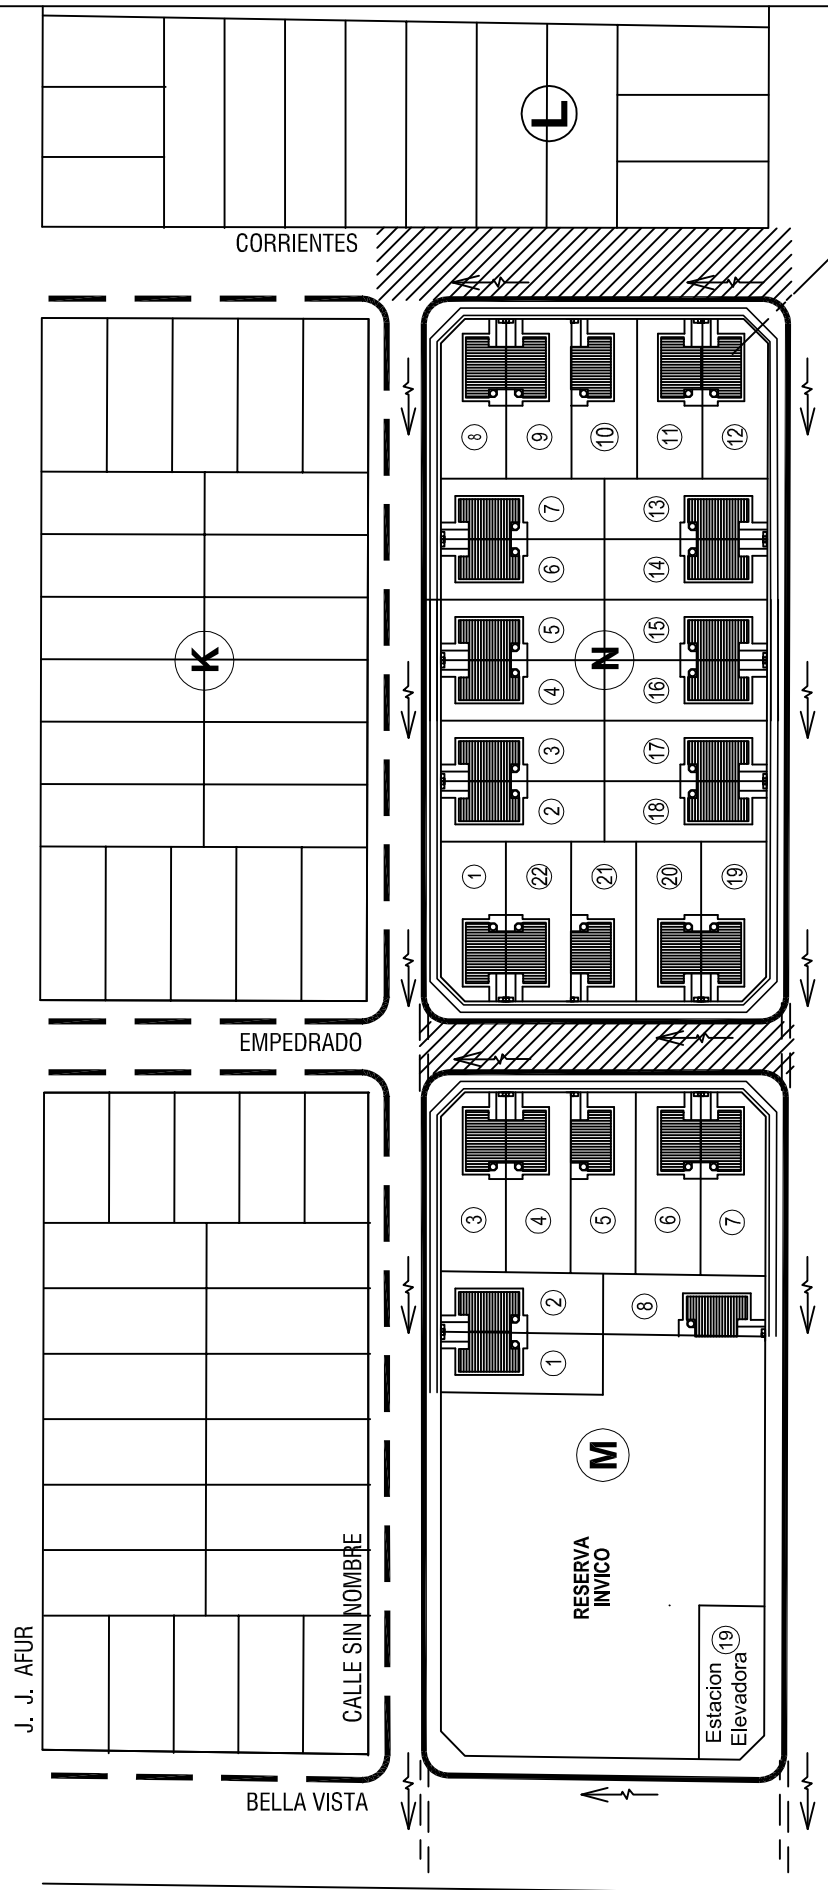

### REFERENCIAS

- CUNETA A CIELO ABIERTO
- CUNETA A CIELO ABIERTO EXISTENTE
- SENTIDO DE ESCURRIMIENTO
- CRUCE CALZADA CAÑOS H° Ø 400 mm
- APERTURA Y MEJORADO DE CALZADA

Las cotas del terreno y de las redes se verificarán en obra, como así también la ubicación de todas las instalaciones existentes indicadas o no en este proyecto, ejecutándose los sondeos necesarios para establecer si las mismas interferirán con las cañerías a instalar.

El **PROYECTO EJECUTIVO** será elaborado por la contratista, y aprobado por el municipio de la localidad de San Luis del Palmar.

13 DE JULIO

Arq. SERGIO S. SYBEL  
GERENTE AIC  
PLANEAMIENTO Y PROYECTO  
INSTITUTO DE VIVIENDA DE C.TES.



INSTITUTO DE VIVIENDA DE CORRIENTES  
GERENCIA DE PROYECTOS  
DEPARTAMENTO INFRAESTRUCTURA

**30 VIVIENDAS  
SAN LUIS DEL PALMAR**

Plano:

**DESAGÜES PLUVIALES**

Fecha:  
MARZO/2017

Proyecto:  
ING. MARIO POUPARD

Dibujo:  
JORGE J. PRUYAS

Archivo:

Escala:  
1:1250