
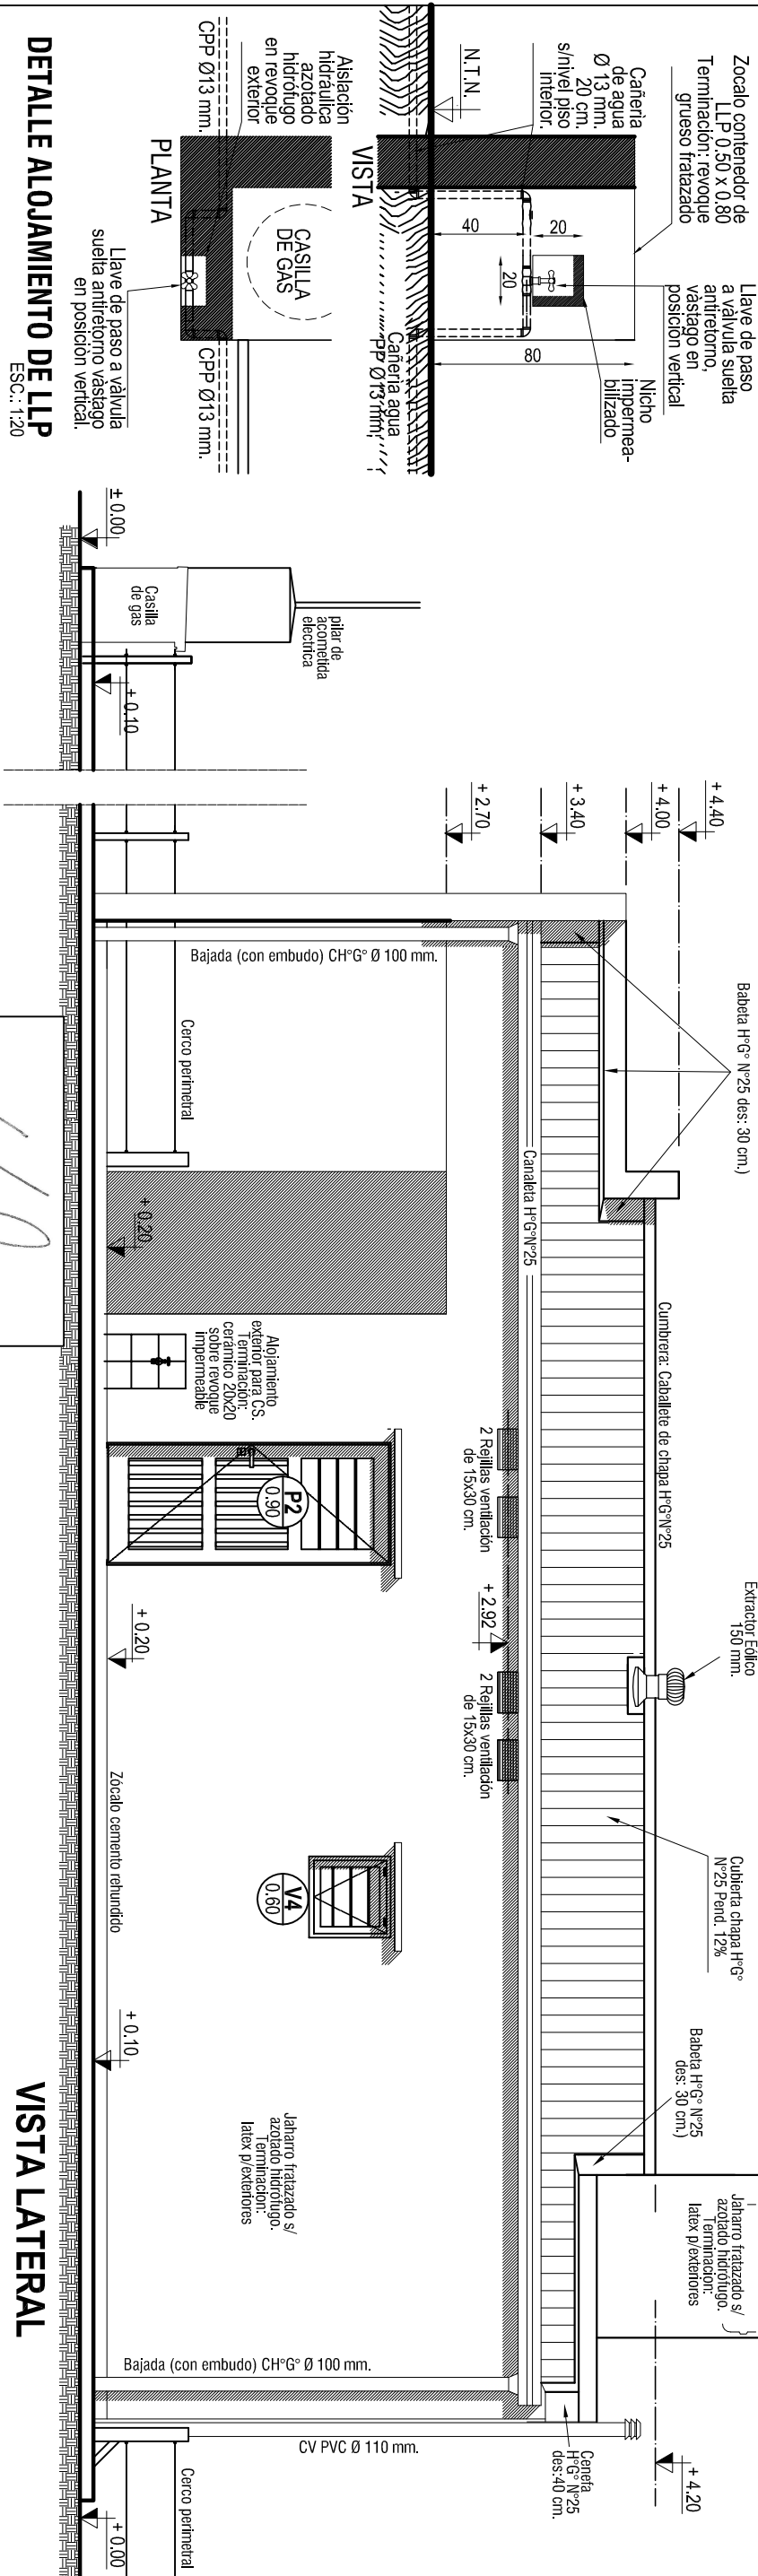


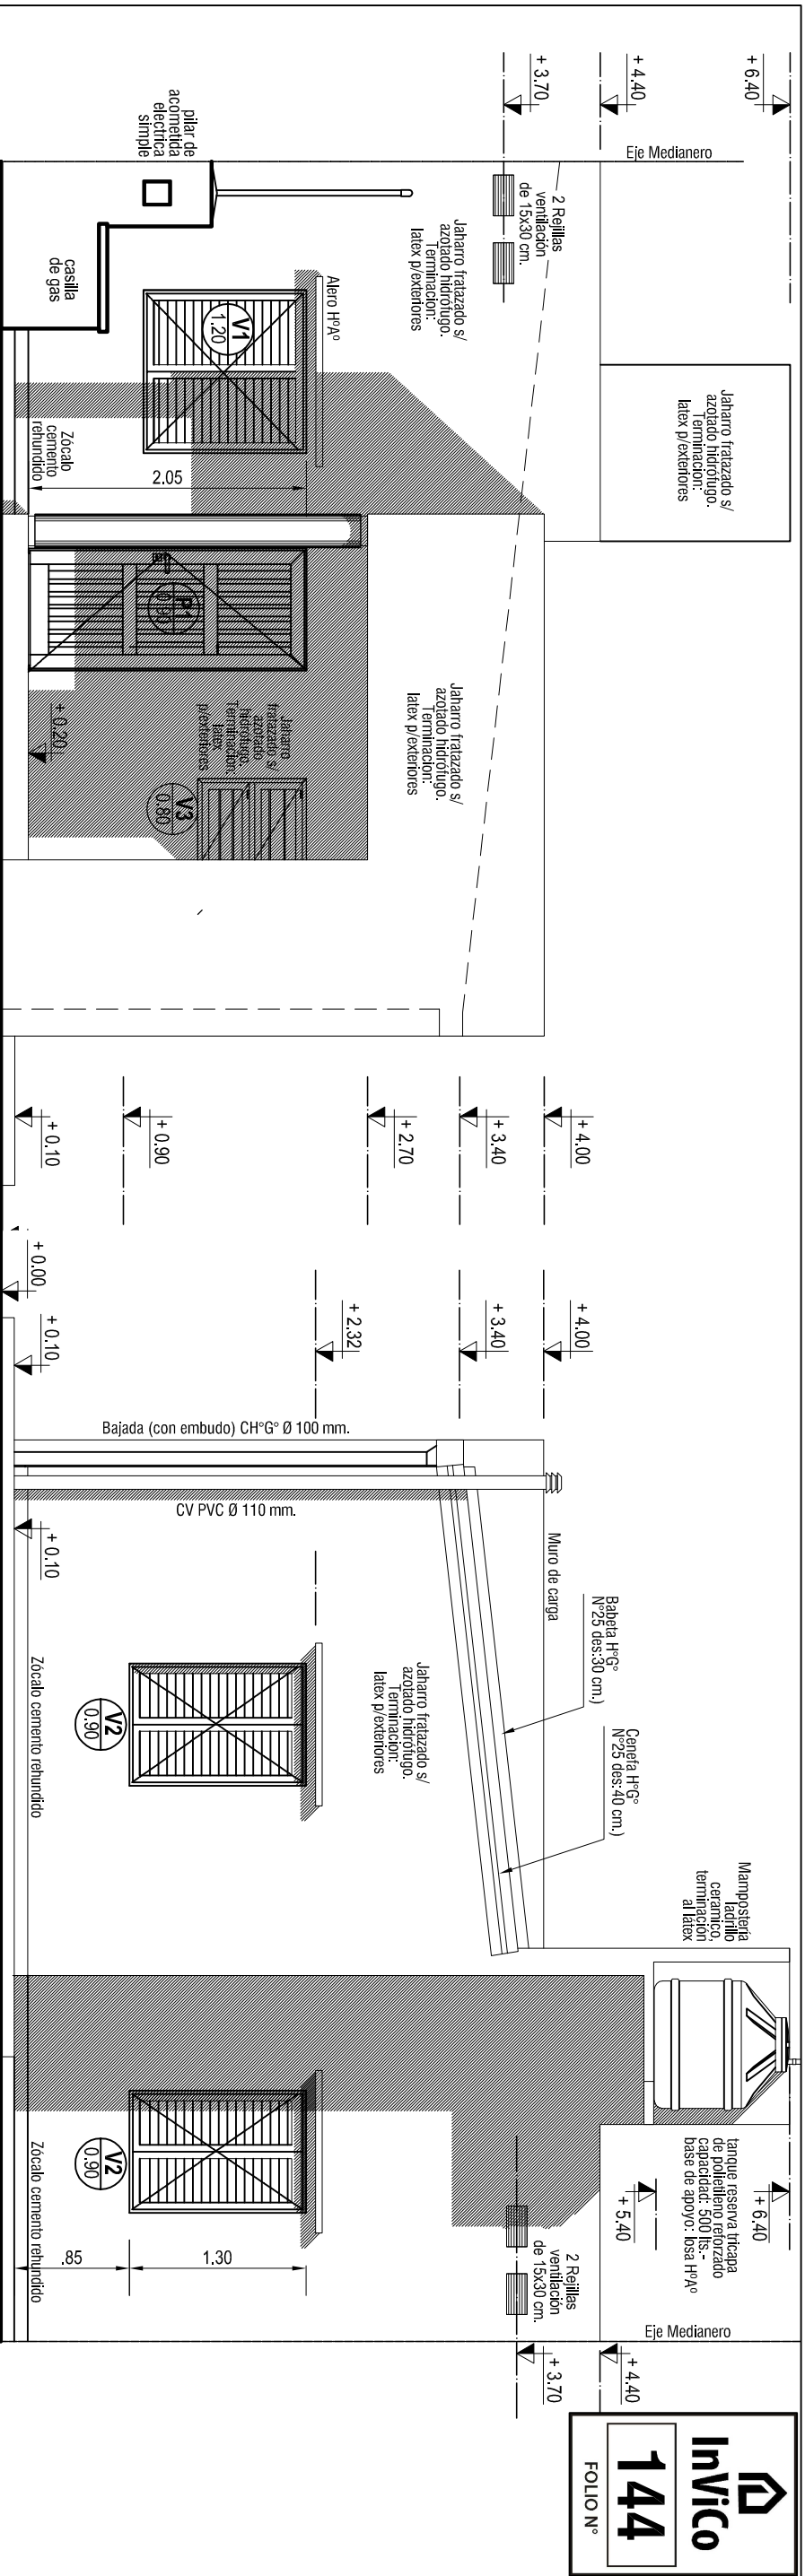

DETALLE ALOJAMIENTO DE LLP

1/700AS LAS MEDIDAS, COSTOS, INVELES Y CANTIDADES DEBERAN SER VERIFICADAS Y CONTROLADAS EN OBRA POR EL CONTRATISTA. 2/LOS PRESENTES PLANOS Y/O DETALLES SE COMPLEMENTAN CON LAS ESPECIFICACIONES TECNICAS PARTICULARES Y GENERALES, DETALLES TECNICOS TIPO Y TODA OTRA DOCUMENTACION QUE COMPONE EL SIGUIENTE LEGAJO. 3/EL CONTRATISTA DEBEA TENER EN CUENTA CUALQUIER TRABAJO DETALLE QUE SE HAYA OMITIDO EN LOS PLANOS Y/O EN EL RESTO DE LA DOCUMENTACION LITARIA YA QUE LAS INSTALACIONES DEBERAN QUEDAR EN PERFECTO ESTADO DE FUNCIONAMIENTO. A TAL EFECTO ES CONVENIENTE QUE EL CONTRATISTA VERIFIQUE EN OBRA LOS TRABAJOS A EJECUTAR A FIN DE EVALUARLOS Y CONTRASTARLOS CORRECTAMENTE. ESTAS NOTAS SON VALIDAS PARA LA TOTALIDAD DEL LEGAJO.

~~Arq. SERGIO S. SYMBEL
GERENTE A/C
PLANEAMIENTO Y PROYECTO
INSTITUTO DE VIVIENDA DE CITES~~

PLANEAMIENTO Y PROYECTO
INSTITUTO DE VIVIENDA DE C.T.E.S.

INSTITUTO DE VIVIENDA DE C.TES.

INSTITUTO DE VIVIENDA DE C.TES.

INSTITUTO DE VIVIENDA DE CORRIENTES
GERENCIA DE PLANEAMIENTO Y PROYECTOS
DEPARTAMENTO DE PROYECTO

GERENCIA DE PLANEAMIENTO Y PROYECTOS
DEPARTAMENTO DE PROYECTO

DEPARTAMENTO DE PROYECTO

Ubid:	
Fecha:	
NC	

NC

NC

PROTOTIPO INVICO UNIVERSAL III	Proyecto: ARQ. LUIS BEJARANO
---	--

UNIVERSAL III	Proyecto: ARQ. LUIS BEJARANO	SEPTIEMBRE/2016
---------------	---------------------------------	-----------------

Proyecto:
ARQ. LUIS BELARANO

Proyecto:
ARQ. LUIS BELARANO

Plano:	
Dibujo:	ROBERTO KAL

Roberto Kbal

Roberto Kbal

Roberto Kbal

VISTAS

Revisión: **Escd**
 ARQ. LUIS BEJARANO

Revisión: **Escd**
 ARQ. LUIS BEJARANO

04