


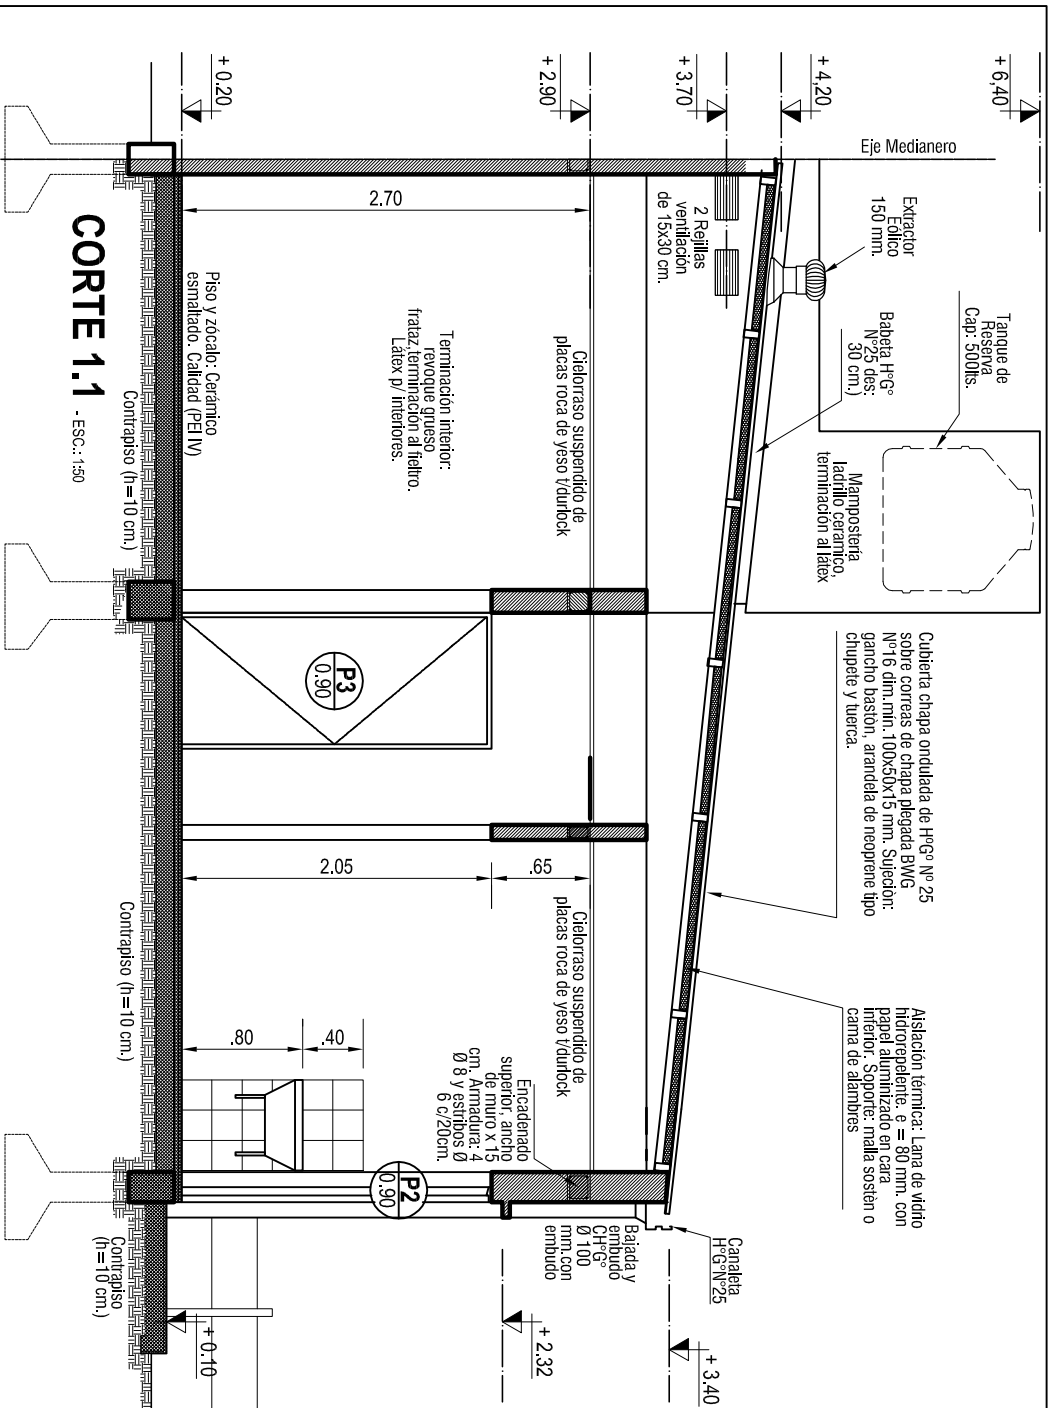


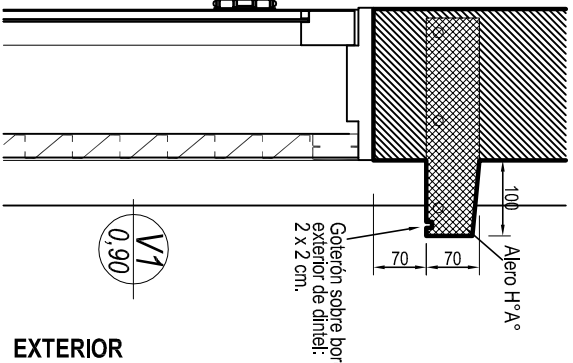


**DETALLE DE ALERO
CON GOTERÓN**
ESCALA 1:10

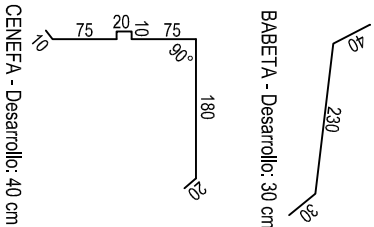

EXTERIOR

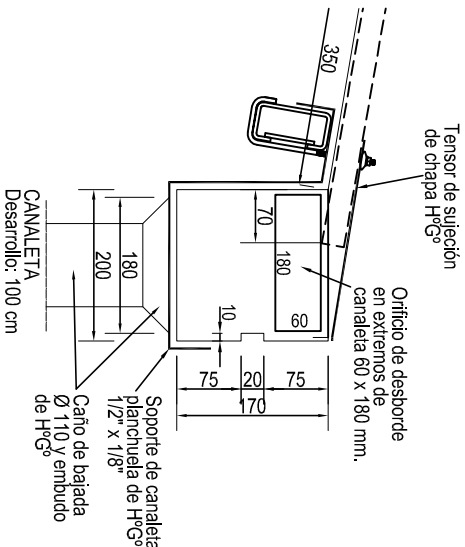


ZINGUERÍA

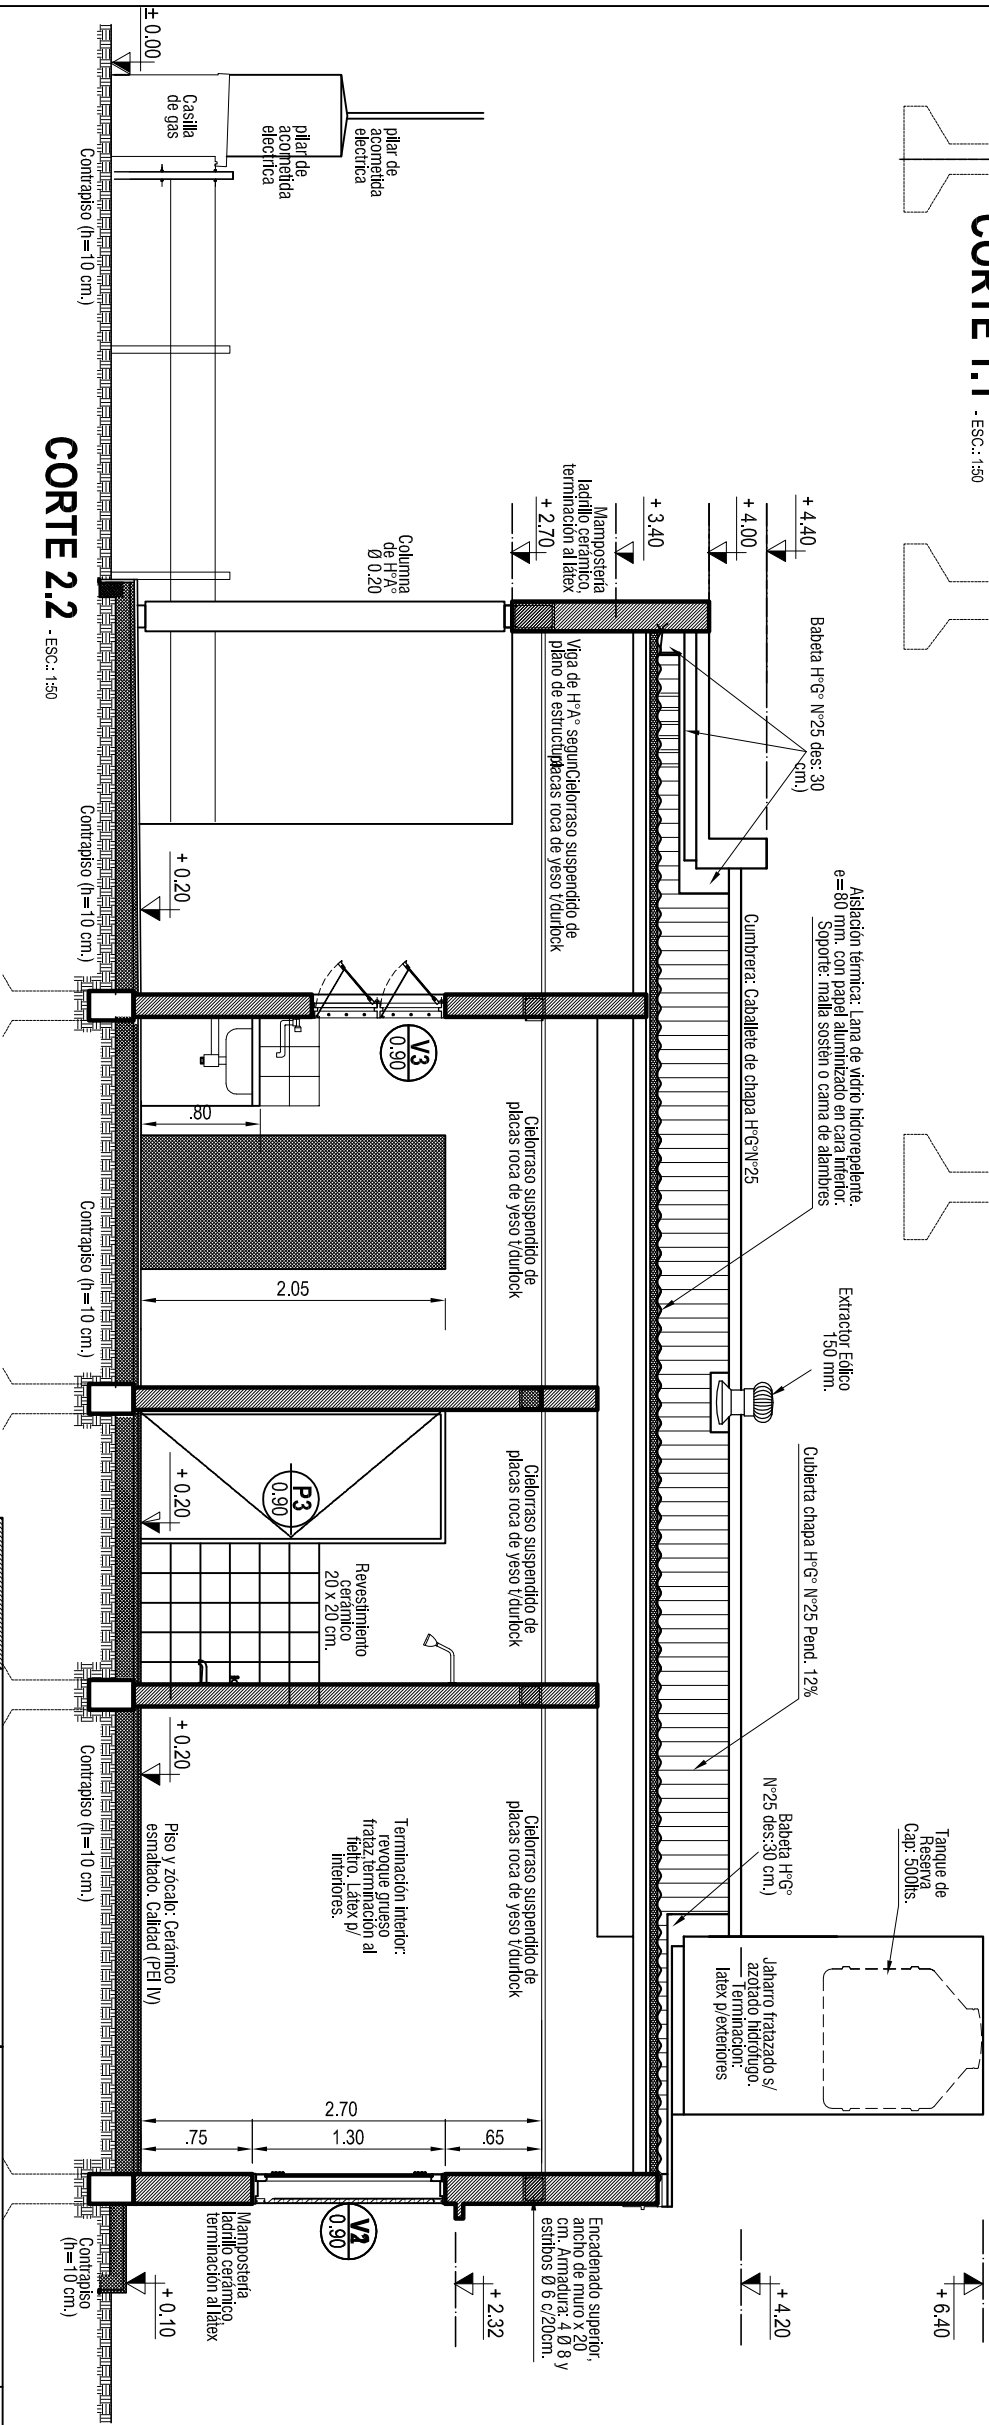

NOTA: LAS CANALETAS DEBERÁN CONTAR CON TENSORES SUPERIORES DE SUJECIÓN (PLANCHUELAS DE CHAPA H⁴C³ Nº 25 DE 2 cm. DE ANCHO POR 30 cm. DE LONGITUD), FIJADOS ENTRE CANALETA Y BORDE DE CHAPA DE CUBIERA MEDIANTE REMACHE METÁLICO. ADEMÁS DEBERÁ CONTAR CON SOPORTE INFERIOR (PLANCHUELA DE H⁴Q³ DE ½" X ½") LA SEPARACIÓN TANTO ENTRE TENSORES COMO ENTRE SOPORTES NO DEBERÁ SER SUPERIOR A 1,00 m. ESTOS SOPORTES INFERIORES DEBERÁN TENER UN DESARROLLO TAL QUE PERMITA LA CORRECTA SUJECIÓN ENTRE LA CANALETA Y LA PRIMER CORREA DE LA CUBIERA.

Arq. SERGIO S. SVIBEL
GERENTE A/C
PLANEAMIENTO Y PROYECTO
INSTITUTO DE VIVIENDA D.C.

1/ TODAS LAS MEDIDAS, CORTAS, NIVELES Y CANTIDADES DEBERÁN SER VERIFICADAS Y CONTROLADAS EN OBRA POR EL CONTRATISTA. 2/ LOS PRESENTES PLANOS Y/O DETALLES SE COMPLEMENTAN CON LAS ESPECIFICACIONES TÉCNICAS PARTICULARES Y GENERALES, DETALLES TÉCNICOS TIPO Y TODA OTRA DOCUMENTACIÓN QUE COMPONE EL SIQUENTE LEGADO. 3/ EL CONTRATISTA DEBERÁ TENER EN CUENTA CUALQUIER TRABAJO DETALLE QUE SE HAYA OMITIDO EN LOS PLANOS Y/O EN EL RESTO DE LA DOCUMENTACIÓN LICITATORIA YA QUE LAS INSTALACIONES DEBERÁN QUEDAR EN PERFECTO ESTADO DE FUNCIONAMIENTO. A TAL EFECTO ES CONVENIENTE QUE EL CONTRATISTA VERIFIQUE EN OBRA LOS TRABAJOS A EJECUTAR A FIN DE EVALUARLOS Y CONTARLOS CORRECTAMENTE. ESTAS NOTAS SON VALIOSAS PARA LA TOTALIDAD DEL LEGADO.

 	INSTITUTO DE VIVIENDA DE CORRIENTES		Plano:	CORTES	05
	GERENCIA DE PLANEAMIENTO Y PROYECTOS				
DEPARTAMENTO DE PROYECTO	Fecha: NOVIEMBRE/2016	Proyecto: ANQ. LUIS BEZAMANO	Dibujó: ROBERTO KHAL	Revisión: ANQ. LUIS BEZAMANO	Escala: 1:10 - 1:50