
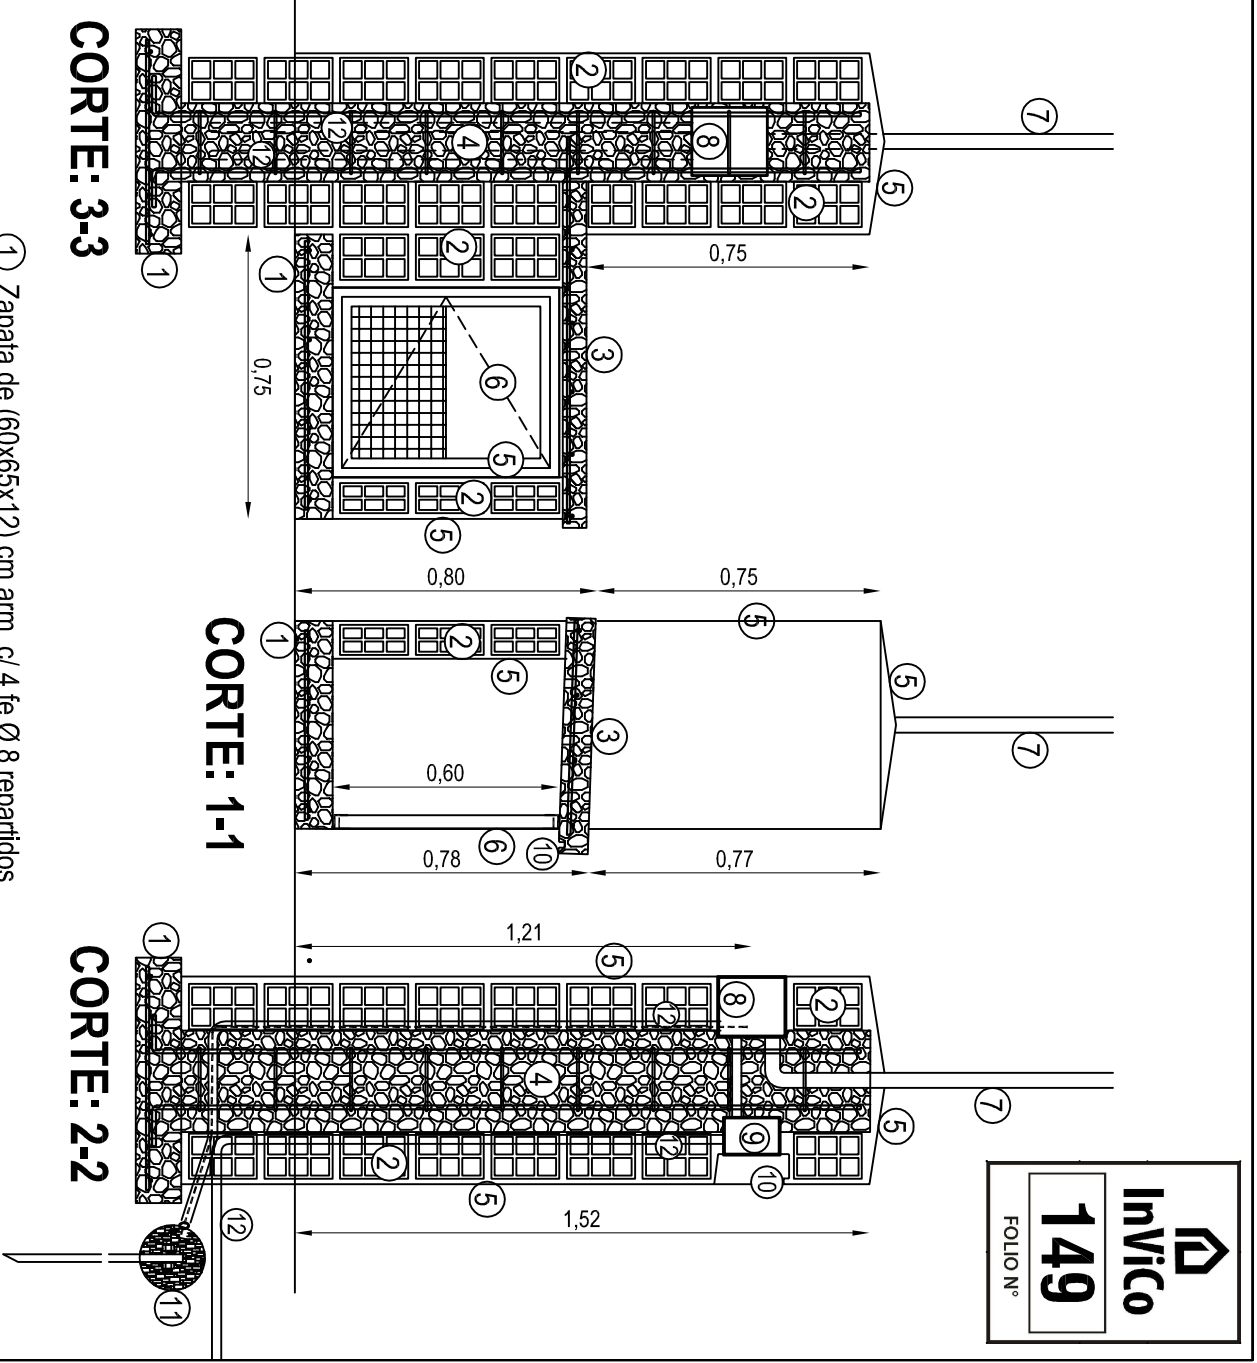
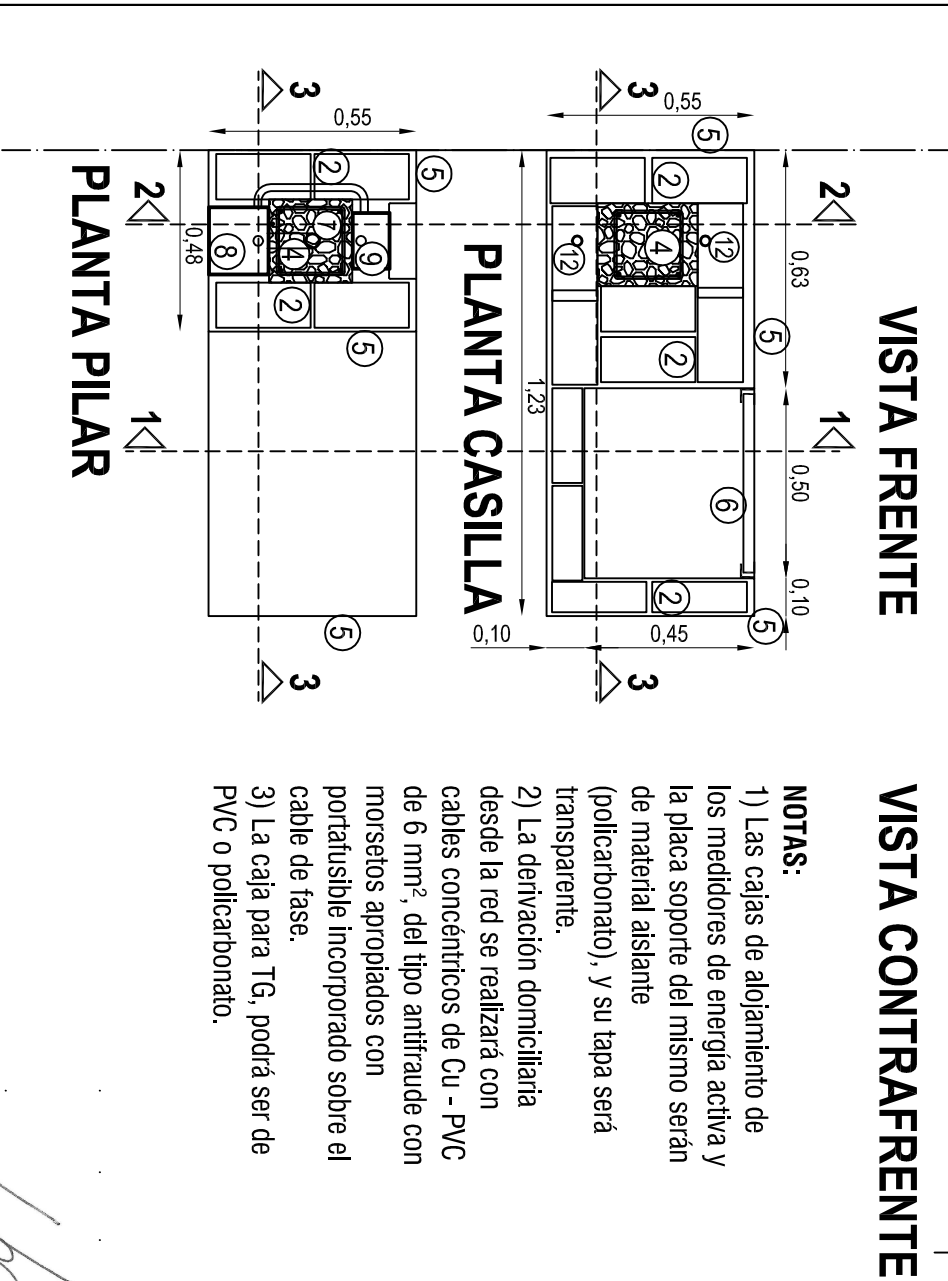


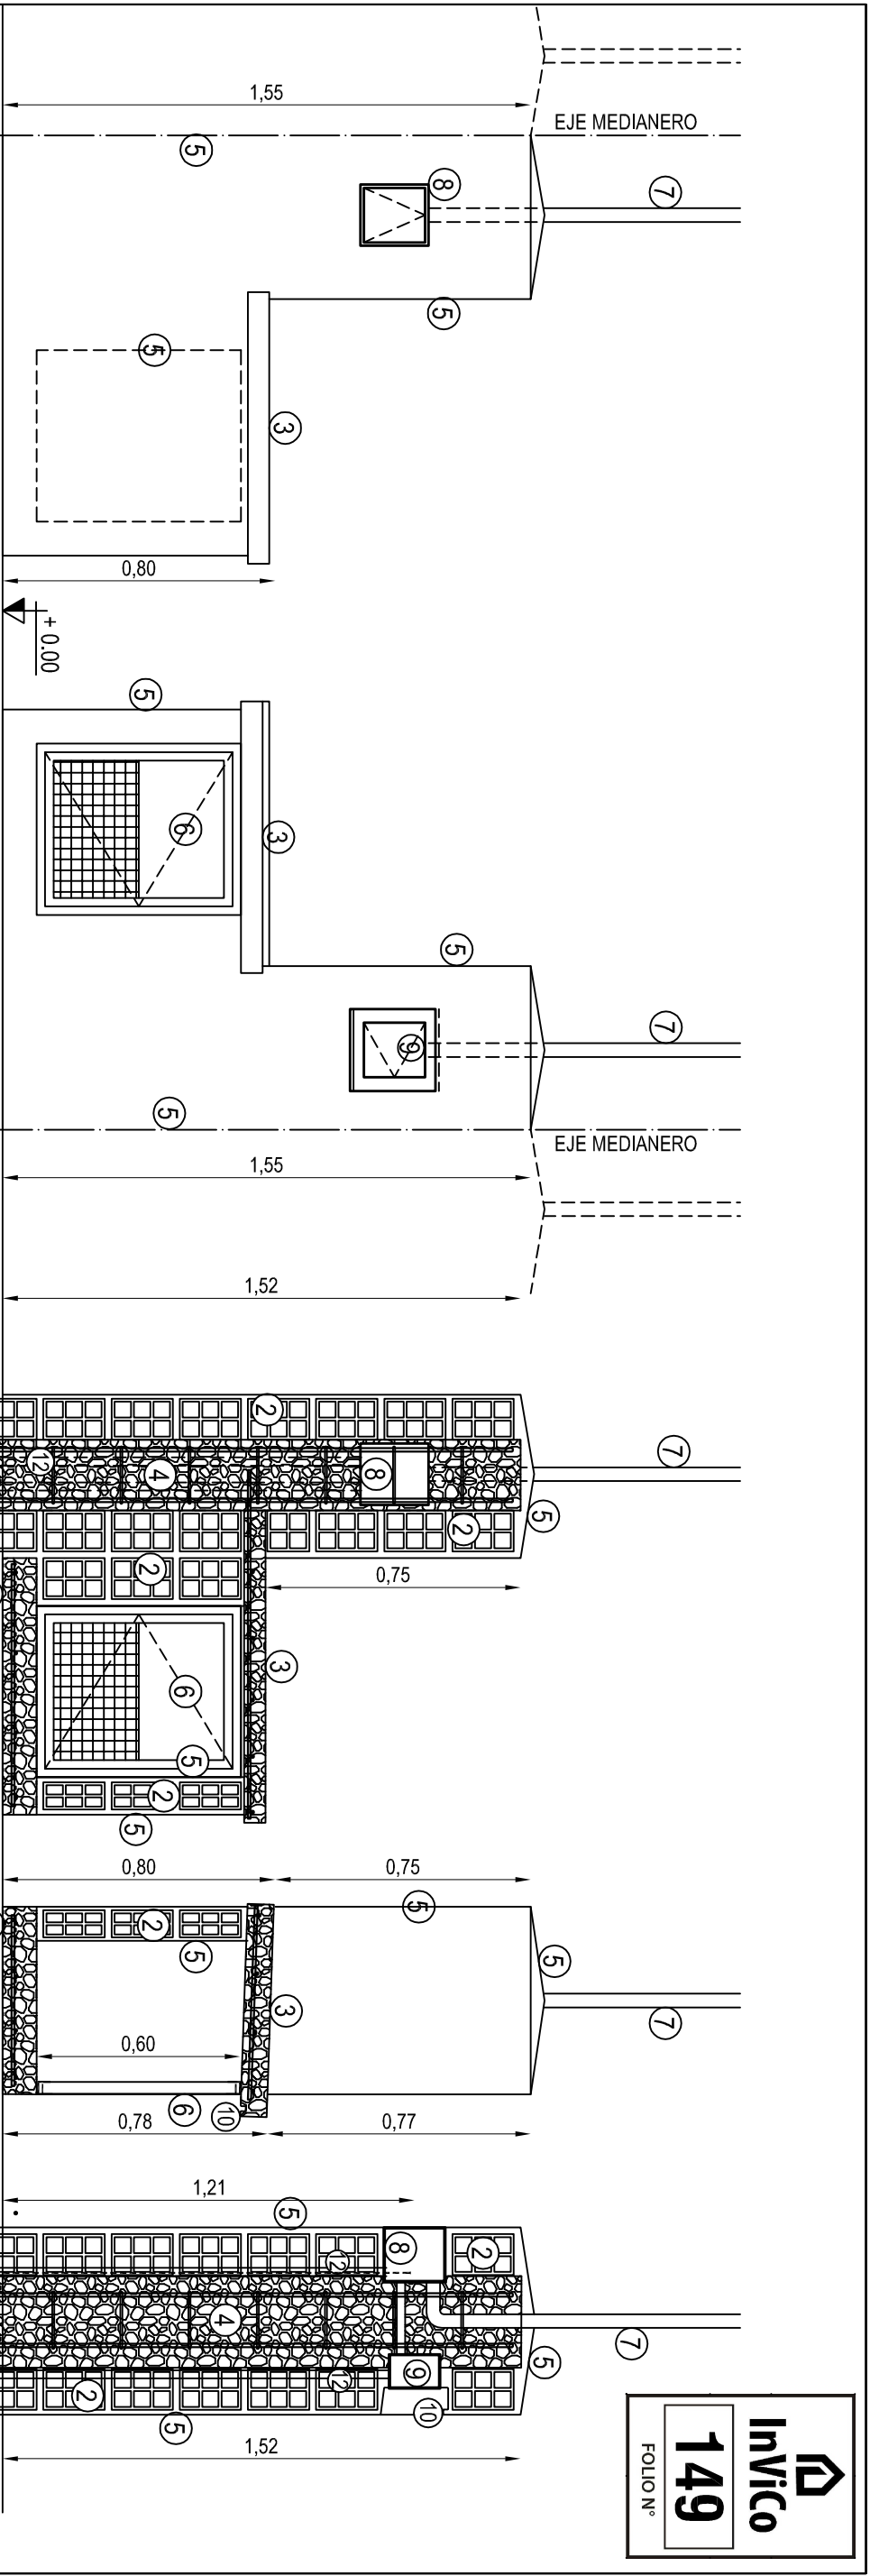

NOTAS:

- 1) Las cajas de alojamiento de los medidores de energía activa y la placa soporte del mismo serán de material aislante (poli-carbonato), y su tapa será transparente.
- 2) La derivación domiciliaria desde la red se realizará con cables concéntricos de Cu - PVC de 6 mm², del tipo antifraude con morseos apropiados con portafusible incorporado sobre el cable de fase.
- 3) La caja para TG, podrá ser de PVC o poli-carbonato.


CORTE: 3-3

- (1) Zapata de (60x65x12) cm arm. c/ 4 fe Ø 8 repartidos en ambas direcciones. $H^{\circ} \nabla$ bk130 kg/cm2
- (2) Mampostería de ladrillos ceramicos huecos
- (3) Losa tapa casilla (90x55x7) cm - P= 2%
- (4) Refuerzo vertical de $H^{\circ} A^{\circ}$ - 4 Ø 8 c/ estr. Ø 4,2 c/ 20 cm.
- (5) Revoque exterior completo. Terr. c/ dos manos latex exterior
- (6) Puerta casilla del gas. segun detalle en plano carpinteria.
- (7) Caño de acometida Ø 1 1/4" $H^{\circ} G^{\circ}$ con aislación interna. Pipeta de bakelita (3.50 m de alt. mín. desde suelo hasta el extremo del caño
- (8) Caja p/mecididor monofasico reglamentario de policarbonato con tapa transparente
- (9) Caja p/ T.G. reundida 7 cm
- (10) Goteron
- (11) Puesta a tierra segun detalle
- (12) Caños de P/V.C. salida -p/ p. a Tierra - p/ alim. subterránea del T.S.

CORTE: 2-2

1.- TODAS LAS MEDIDAS CONTINGENTES Y CANTIDADES DEBERÁN SER VERIFICADAS Y CONTROLADAS EN OBRA POR EL CONTRATISTA, 2.- LOS PRESENTES PLANOS Y/O DE TALLES SE COMPLEMENTAN CON LAS ESPECIFICACIONES TÉCNICAS PARTICULARES GENERALES Y PLANOS TÉCNICOS TIPO Y TODA OTRA DOCUMENTACIÓN QUE COMPONE EL SIGUIENTE LEGAJO. 3.- EL CONTRATISTA A DEBERÁ TENER EN CUENTA CUALQUIER TRABAJO DETALLE QUE SE HAYA OMITIDO EN LOS PLANOS, Y/O EN EL RESTO DE LA DOCUMENTACIÓN LÍNEA Y/A QUE LAS INSTALACIONES DEBERÁN QUEDAR EN PERFECTO ESTADO DE FUNCIONAMIENTO, A LA EFECTO ES CONVENIENTE QUE EL CONTRATISTA VERIFIQUE EN OBRA LOS TRABAJOS A EJECUTAR A FIN DE EVALUARLOS Y CORREGIRLOS CORRECTAMENTE, ESTAS NOTAS SON VÁLIDAS PARA LA TOTALIDAD DEL LEGAJO.

Atq. SERGIO S. NYBEL
GERENTE ALC
PLANTAMIENTO Y PROYECTO
INSTITUTO DE VIVIENDA D.C.T.S.

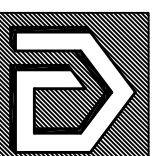

INSTITUTO DE VIVIENDA DE CORRIENTES		Obras:		PROYECTO INICIO UNIVERSAL II DETALLE PILAR INTEGRAL ACOMETIDA ELECTRICA Y DE GAS
GERENCIA DE PLANEAMIENTO Y PROYECTOS		Plano:		
DEPARTAMENTO DE PROYECTO	Fecha: NOVIEMBRE/2016	Proyecto: EDUARDO MOJERA	Dibujo: ROBERTO KAL	
			Revisión: ING. CÉSAR GUZMÁN	Escala: 1:20