


NOTA 1:
EL ULTIMO TRAMO EN LA CANERIA DE ALIMENTACION AL TERMOTANQUE SERA DE POLIPROPILENO PARA AGUA CALENTE.

NOTA 2:
LA ALTURA DE LA CONEXION DE TERMOTANQUE SERA DE 2.10 m. DESDE NIVEL DE PISO INTERIOR

NOTA 3:
EN CADA CIRCUITO, LAS CANERIAS DE BAJADA PARA AGUA FRIA SERA DE POLIPROPILENO DE Ø 19 mm., HASTA LA PRIMER DERIVACION O ARTEFACTO QUE ALIMENTE EN SU RECORRIDO, LUEGO TENDRA UN DIAMETRO DE 13 mm.

NOTA 4:
LAS CANERIAS DE BAJADA A CALEFON O TERMOTANQUE SERA DE POLIPROPILENO DE Ø 19 mm. LA ALIMENTACION, DESDE ESTE HASTA LOS ARTEFACTOS SERA DE Ø 13 mm.

NOTA 5:
SE EJECUTARA INSTALACION DE AGUA PARA BIDET Ø 13 Y CANERIA DE DESAGUE DEL MISMO Ø 40 mm. PERO NO SE PROVEERA EL ARTEFACTO.

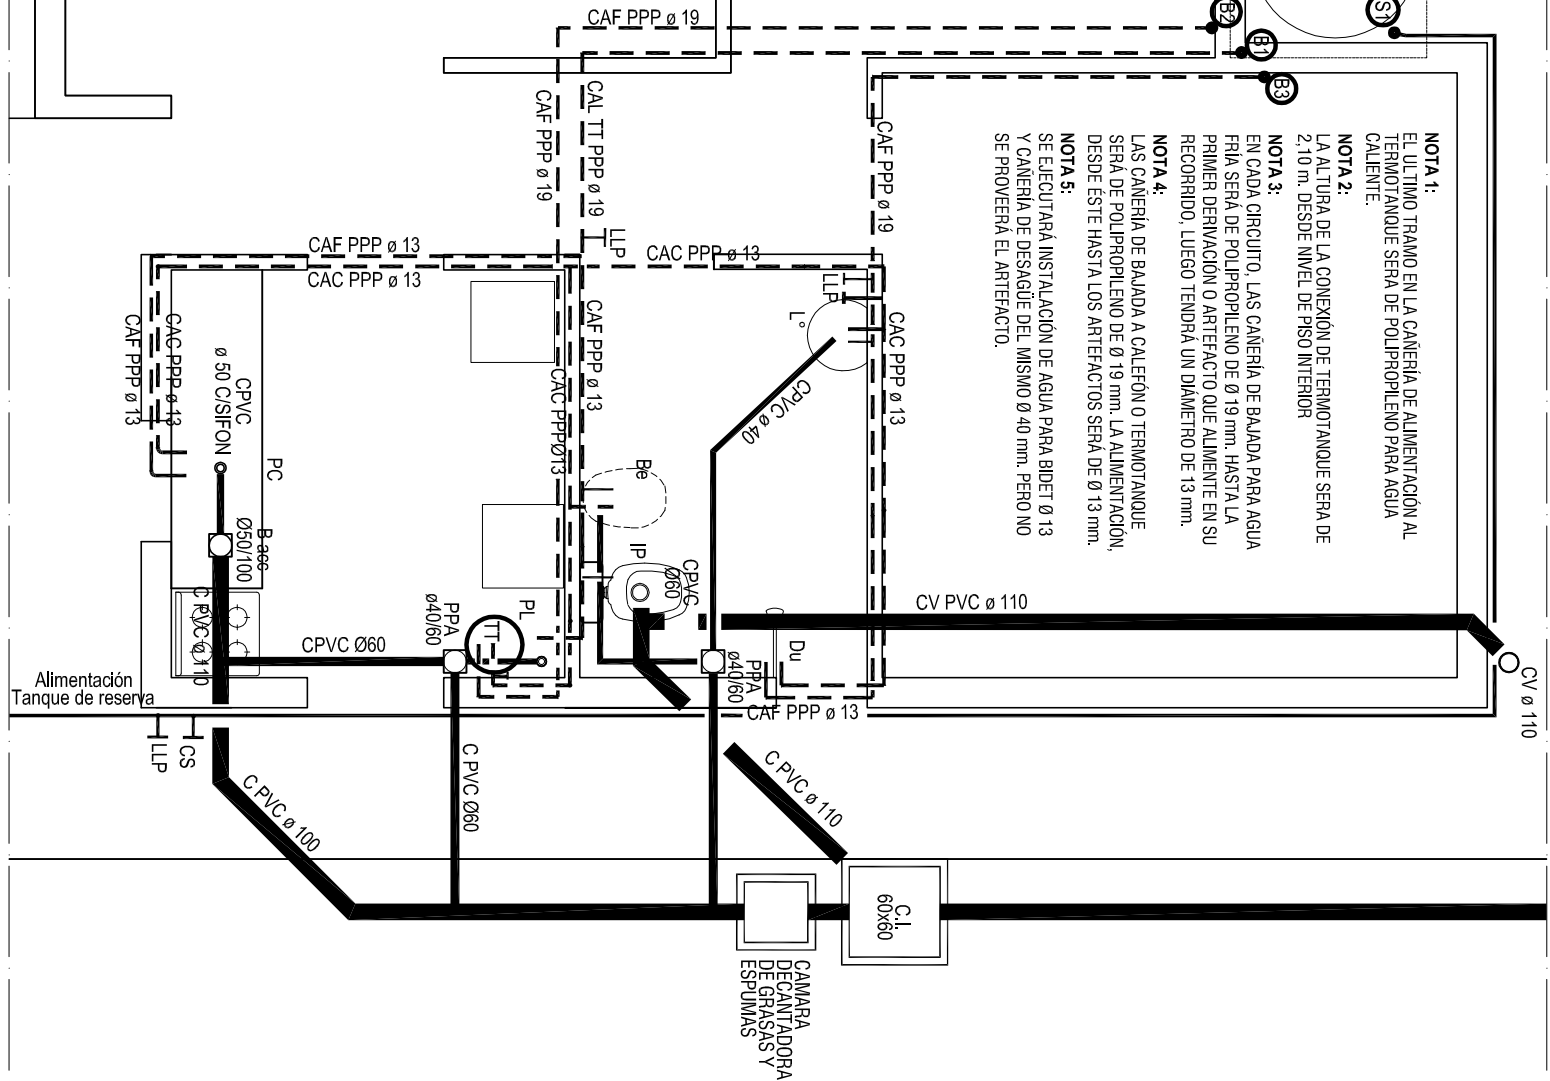


INSTALACION DE AGUA Y DESAGÜE CLOACAL

ESC.: 1:50

línea municipal

eje medianero

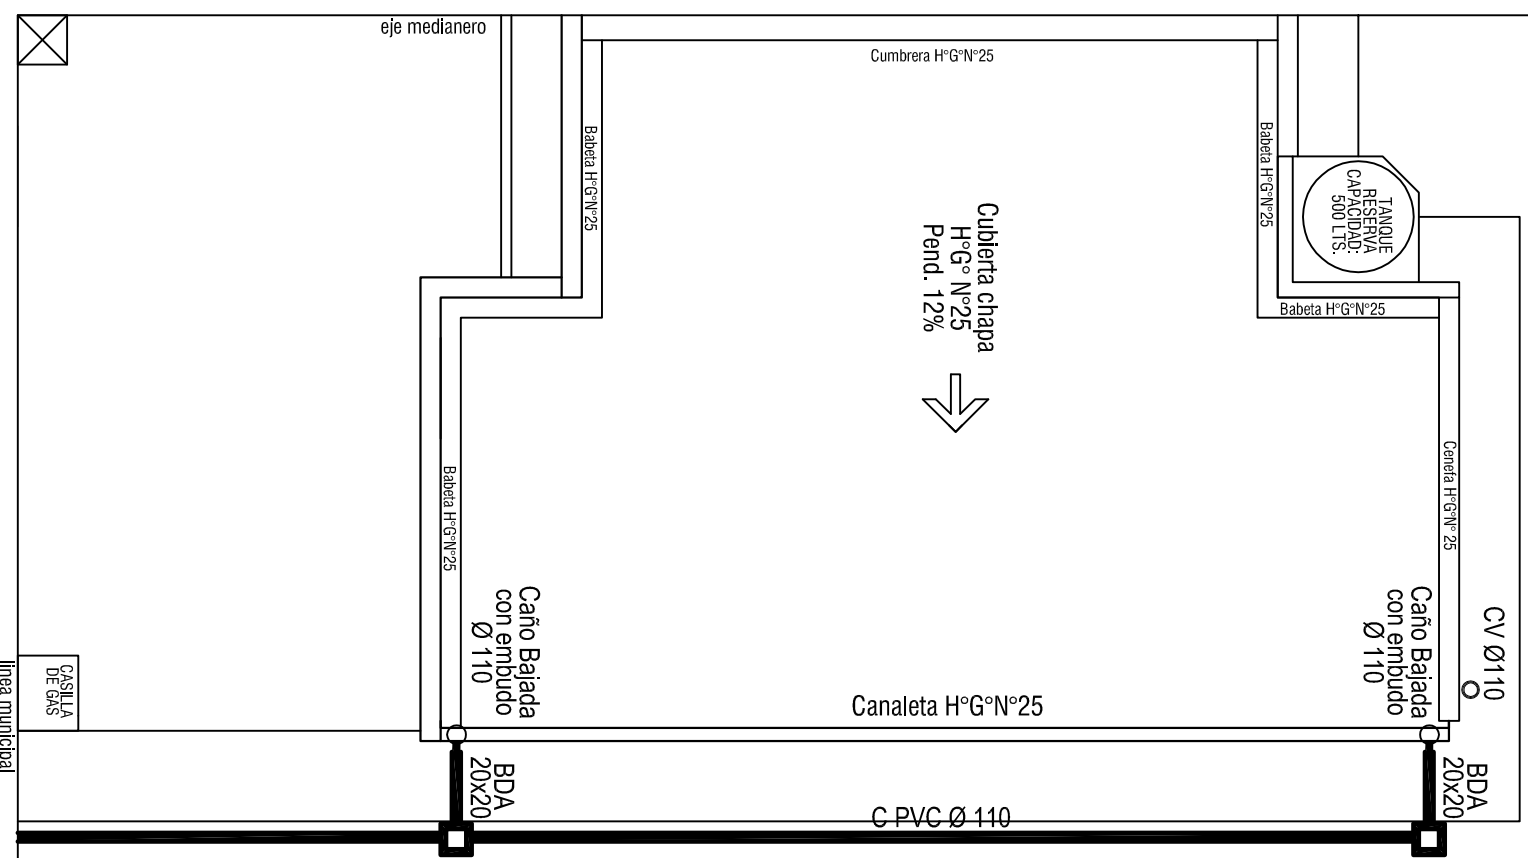

DESAGÜE PLUVIAL ESC.: 1:75

1/ TODAS LAS MEDIDAS, COTAS, NIVELES Y CANTIDADES DEBERAN SER VERIFICADAS Y CONTROLADAS EN OBRA POR EL CONTRATISTA, 2/ LOS PRESENTES PLANOS Y/O DETALLES SE COMPLEMENTAN CON LAS ESPECIFICACIONES TECNICAS PARTICULARES Y GENERALES, DETALLES TECNICOS TIPO Y TODA OTRA DOCUMENTACION QUE COMPONE EL SIGUIENTE LEGAJO. 3/ EL CONTRATISTA DEBERA TENER EN CUENTA CUALQUIER TRABAJO DE DETALLE QUE SE HAYA OMITIDO EN LOS PLANOS Y/O EN ELE RESTO DE LA DOCUMENTACION LITIGARIA, YA QUE LAS INSTALACIONES DEBERAN QUEDAR EN PERFECTO ESTADO DE FUNCIONAMIENTO, A TAL EFECTO ES CONVENIENTE QUE EL CONTRATISTA VERIFIQUE EN OBRA LOS TRABAJOS A EJECUTAR A FIN DE EVALUARLOS Y COTIZARLOS CORRECTAMENTE. ESTAS NOTAS SON VALIDOS PARA LA TOTALIDAD DEL LEGAJO.

Arq. SERGIO S. VIVIEL
GERENTE A/C
PLANEAMIENTO Y PROYECTO
INSTITUTO DE VIVIENDA DE CITEs.



INSTITUTO DE VIVIENDA DE CORRIENTES		PROTOTIPO INVICO		Plano:	
GERENCIA DE PLANEAMIENTO Y PROYECTOS		UNIVERSAL II		INSTALACION SANITARIA PARA SISTEMA AUTONOMO	
DEPARTAMENTO DE PROYECTO		Fedat:	Proyecto:	Dibujos:	Revisión:
		NOVIEMBRE/2016	ARQ. LUIS BEJAMINO	ARQ. MARIA JOSE FALCONI	ARQ. LUIS BEJAMINO