



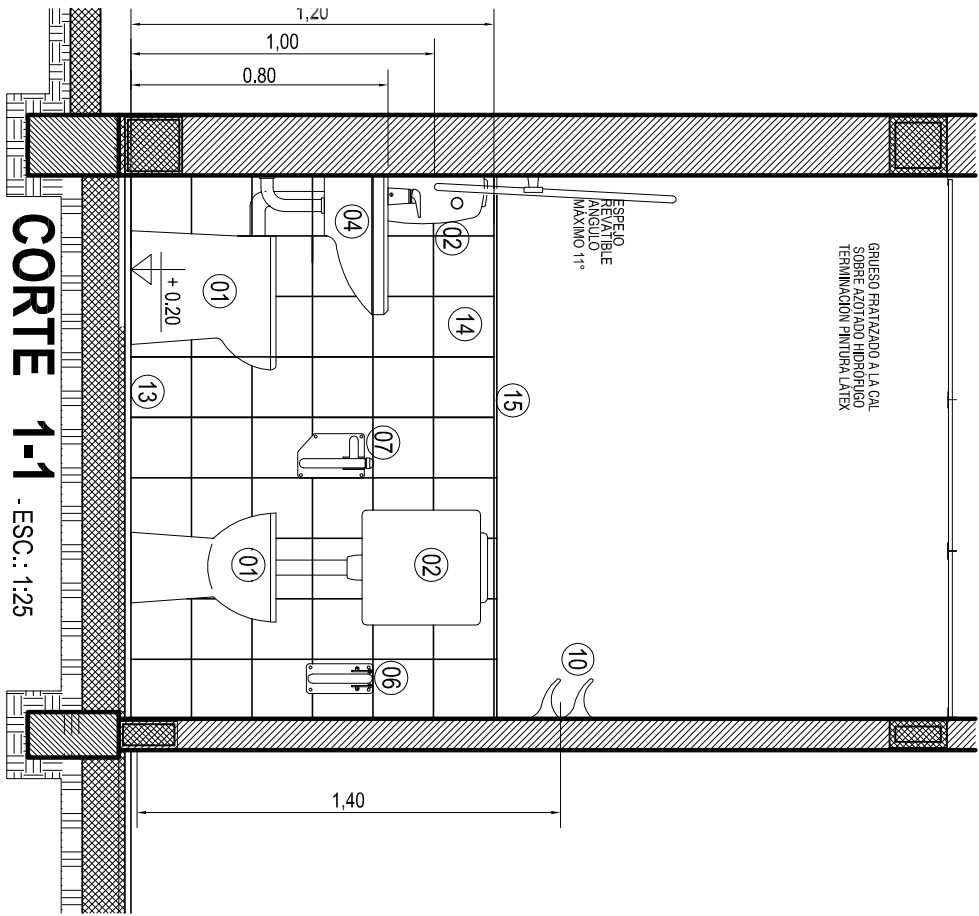


CORTE 1-1 - ESC.:1.25

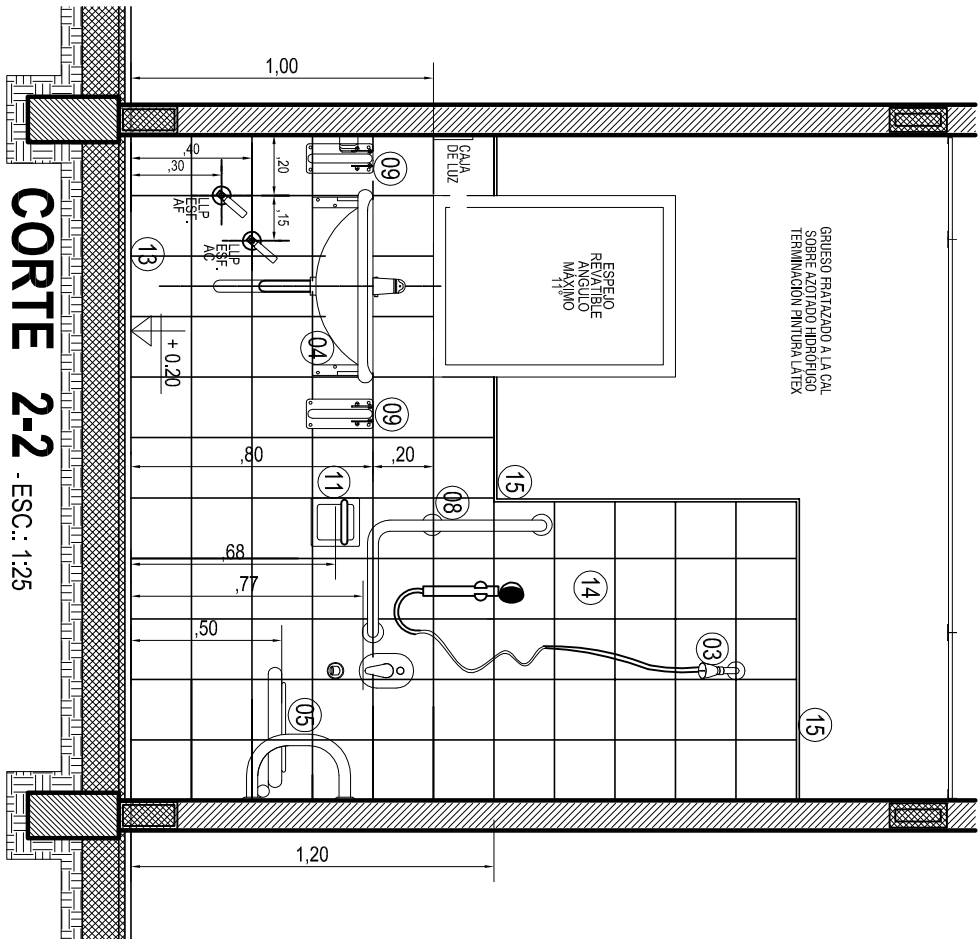

CORTE 2-2 -ESC.:1:25

- 01 Inodoro P/ discapacitados. (IETJ B)
Asiento para inodoro (TTE3 B) y tapa (TTE4 B) de ferrum.-
- 02 Deposito (DTEXF B).-
- 03 Juego monocomando para bañera y ducha FV 0106/B1
Arizona con FV 0119.02 (Ducha de pared) "Duchamatic"
- 04 Lavatorio p/ discap. con sistema soporte movil (LEM1F B)
de Ferrum, con los accesorios necesarios de soporte. Su
grifería será monocomando tipo "FV" Arizona Cromo
cod. 181/B1 o grifería de calidad equivalente, su conexión
a la red estará dada por un flexible mallado en aluminio.
Para su desague constará de tapita y cadena cromada
para desague a pileta de patio abierta mediante cañería
de PVC Ø 40 (diámetro cuarenta milímetros).
- 05 Asiento rebatible de acero inoxidable (VTES B), de Ferrum , o de
características y calidad similares.
- 06 Barral fijo, para un costado del inodoro
(Cod.: VEFR 3)
- 07 Barral móvil , para un costado del inodoro para minusválidos,
con portarrollo incorporado. (Cod.: VTEPA)
- 08 Barral fijo tipo "L" 67 cm x 36,5 cm (VTEPI B) de ferrum.-
- 09 Barral fijo , izquierdo y derecho para los costados del lavatorio
para minusválidos. (Cod.: VTEB 8)
- 10 Percha doble de losa de embutir en pared.
- 11 Jabonera con agarradera, 15 x 15 cm. de losa de embutir
en pared.
- 12 Toallero de losa, con barral, de embutir en pared.
- 13 Piso cerámico esmaltado. Calidad PEI IV.
Antideslizante en baño.
- 14 Revestimiento cerámico 1° calidad. 20 x 20 cm,
sobre azotado cementicio con hidrófugo.
- 15 Perfil guardacanto de cuarta caña de P.V.C. color blanco
- 16 Espejo vasculante movil de 60 x 80 cm.

REFERENCIAS

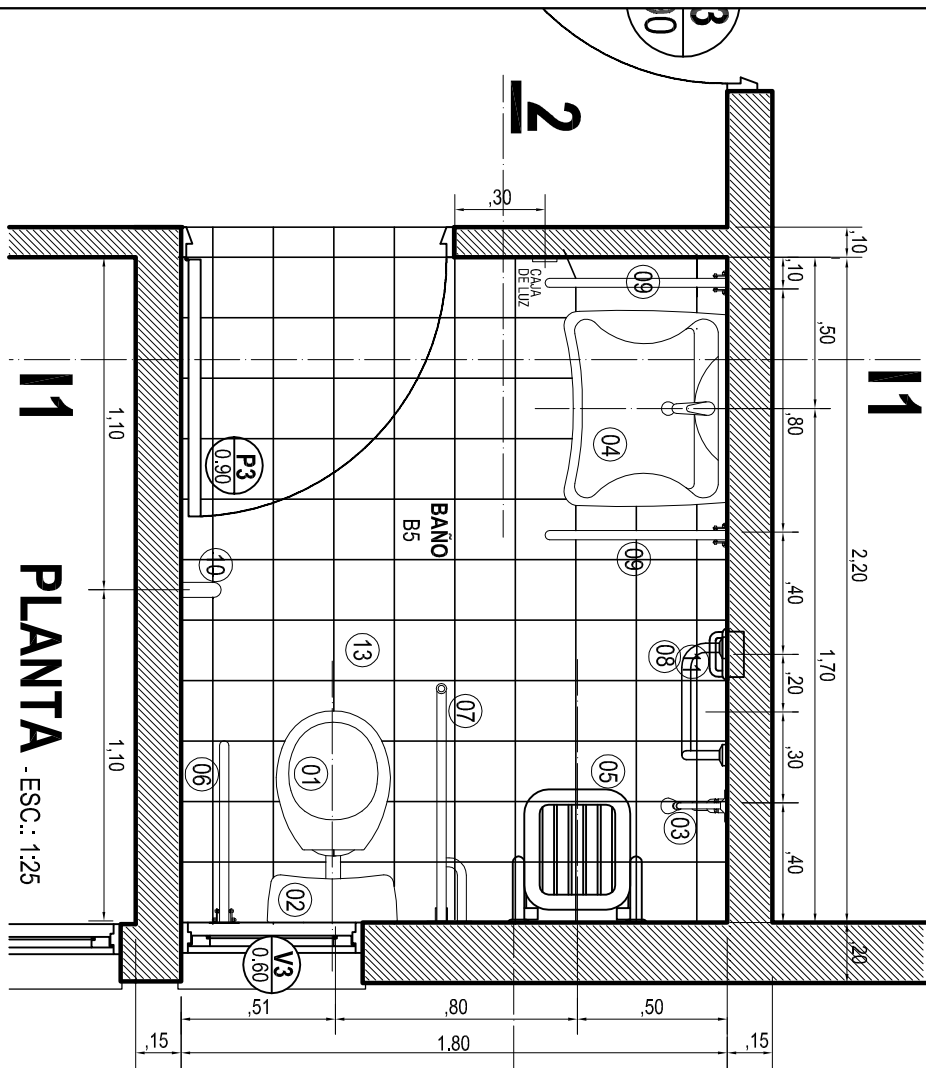

PLANTA

1/TODAS LAS MEDIDAS, NIVELES Y CANTIDADES DEBERÁN SERIFICACIONES Y CONTROLADO EN OBRA POR EL CONTRATISTA. 2/LOS PRESENTES PLANOS Y/O DETALLES SE COMPLETARAN CON LAS ESPECIFICACIONES TECNICAS PARTICULARES Y GENERALES, DETALLES TECNICOS TIPO Y TODA OTRA DOCUMENTACION QUE COMPONE EL SIGUIENTE LEGAJO. 3/EL CONTRATISTA DEBERA TENER EN CUENTA CUALQUIER TRABAJO DETALLE QUE SE HAYA OMITIDO EN LOS PLANOS Y/O EN EL REPO DE LA DOCUMENTACION LICITARIA YA QUE LAS INSTALACIONES DEBERAN QUEDAR EN PERFECTO ESTADO DE FUNCIONAMIENTO A TAL EFECTO ES CONVENIENTE QUE EL CONTRATISTA VERIFIQUE EN OBRA LOS DIBUJOS A ELEGIRAR A FIN DE EVALUARLOS Y CORREGIRLOS CORRECTAMENTE. ESTAS NOTAS SON VALIDAS PARA LA TOTALIDAD DEL LEGAJO.

2

NOTA 1:
TODAS LAS PAREDES DE ESTE LOCAL, DESDE PISO HASTA PASANDO 10 cm. EL CIELO RASO, LLEVARÁN REVOQUE GRUESO A LA CAL FRATIZADO, SOBRE AZOTADO CEMENTICIO CON HIDROFUGO.

NOTA 2:
TODAS LAS LLAVES DE PASO, COMO ASÍ TAMBIEN
LOS FLEXIBLES, DEBERA TENER CAMPANA DE
TERMINACION, SOBRE EL REVESTIMIENTO.

NOTA 3:
TODAS LAS CAJAS DE INSTALACION ELÉCTRICA COMO TAMBIÉN LAS TERMINACIONES DE LA INSTALACION DE AGUA (CODOs O T) DEBERÁN ESTAR EMPOTRADAS AL RAS, YA SEA DEL REVOQUE O DEL REVESTIMIENTO.

NOTA 4:
TANTO LOS TOMACORRIENTES COMO LAS LLAVES DE LUZ TENDRÁ UBICADAS LAS BASES DE SUS CALAS A UNA ALTURA DE 1,00 m. DEL PISO TERMINADO

~~Atq. SERGIO S. SÁMBEL
GERENTE A/C
PLANEAMIENTO Y PROYECTO
INSTITUTO DE VIVIENDAS C/CTES~~

	INSTITUTO DE VIVIENDA DE CORRIENTES		Obra: PROYECTO INVITO UNIVERSAL II	Plano: NUCLEO HUMEDO - BAÑO PLANTA Y VISTA	17
	GERENCIA DE PLANEAMIENTO Y PROYECTOS				
	DEPARTAMENTO DE PROYECTO				
Fecha: NOVIEMBRE/2016	Proyecto: AQU. LUIS BEZABANO	Dibujó: ROBERTO RIAL	Revisó: AQU. LUIS BEZABANO	Escala: 1:25	