




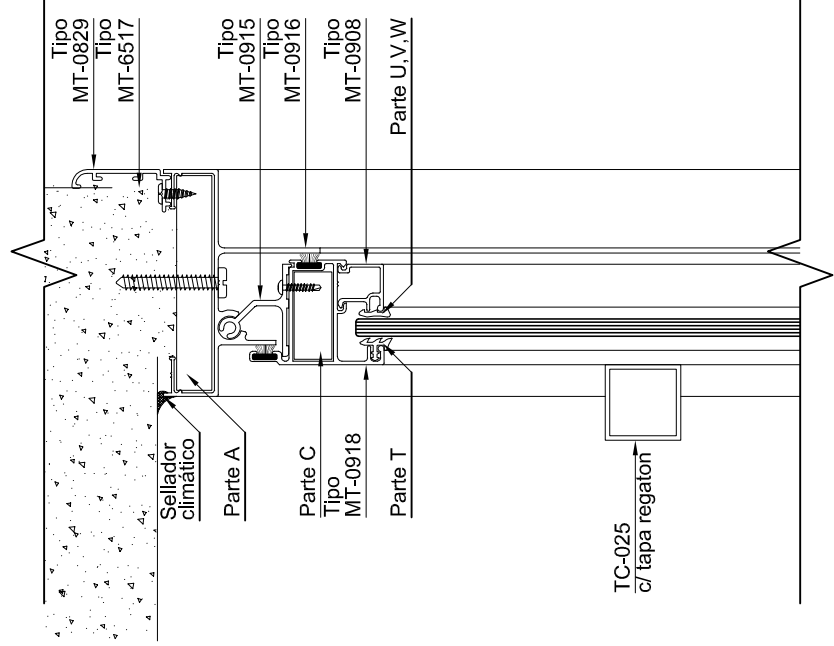

CORTE 1-1 - Esc.: 1:2.5

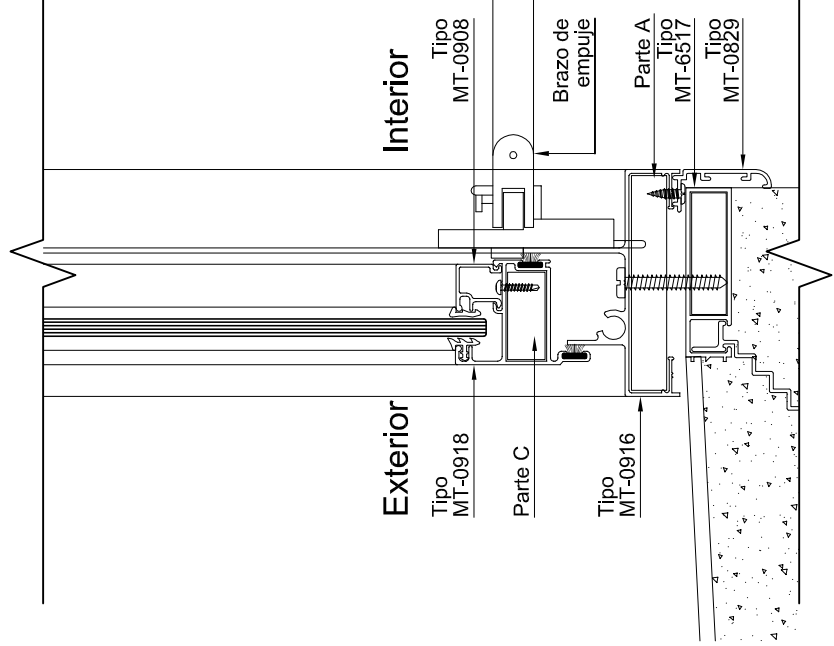

CORTE 2-2 - Esc.: 1:2.5

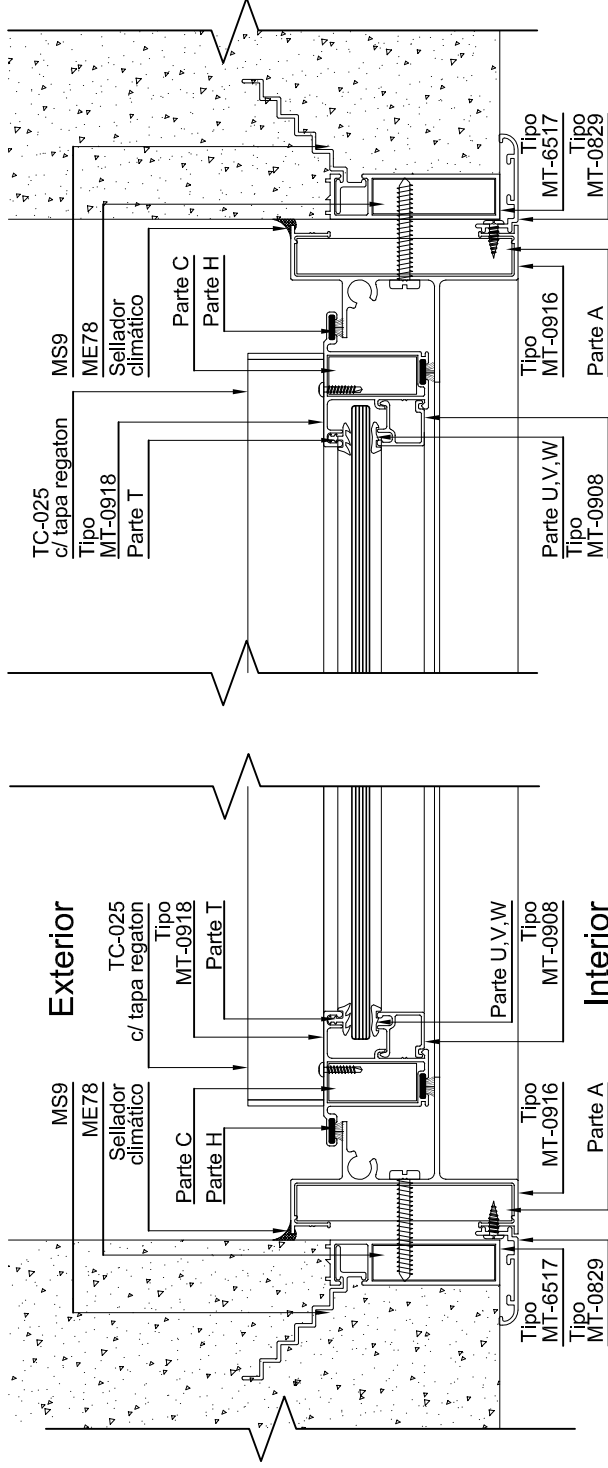


CORTE 3-3 - Esc.: 1:2.5


CORTE 4-4 - Esc.: 1:2.5




Tipo MT-0915
Bisagra vent. proyectante o banderola
Peso estimado: 0.281 Kg/m
Largo STD: 6030 mm

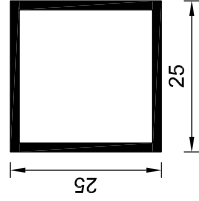


TC-025
Tipo cuadrado
Peso estimado: 0.381 Kg/m

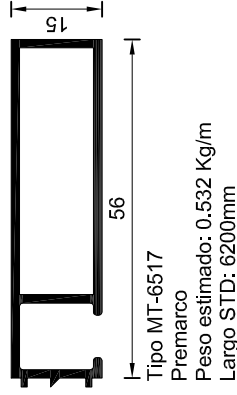

Tipo MT-0916
Marco ventana proyectante o banderola
Peso estimado: 0.716 Kg/m
Largo STD: 6150 mm

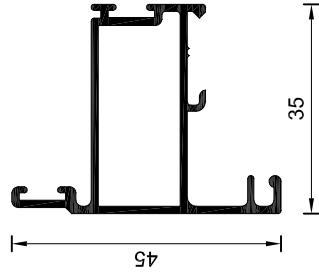


Tipo MT-0918
Hoja superior ventana proyectante
Peso estimado: 0.513 Kg/m
Largo STD: 6030 mm

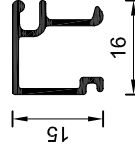

Tipo MT-0908
 Contravidrio universal
 Peso estimado: 0.151 Kg/m
 Largo STD: 6030 mm

PERFILES, HERRAJES Y ACCESORIOS - Esc.: 1:1.25

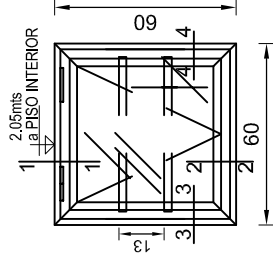

VISTA INTERIOR - Esc.: 1:20

Arq. SERGIO S. SÁBIEL
GERENTE A/C
~~PLANEAMIENTO Y PROYECTO~~
~~INSTITUTO DE VIVIENDA DE C.T.S.~~

MATERIAL	ALUMINIO PINTADO BLANCO	CONTRAMARCO	Perfil Tipo MT-0829 (0.197 KG/M).
FORMA DE ABRIR	TIPO VENTILUZ	REJAS	En paños vidriados; tres (3) tubos cuadrados aluminio tc-025 (0.381 kg/m) c/ tapa regaton
PREMARCO	Perfil tipo MT-6517 (0.532 KG/M).	VIDRIO	Planos transp. - espesor : 3 mm.
MARCO	Perfil tipo MT-0916 (0.716KG/M).		
HOJA	Perfil tipo MT-0918 (0.513 KG/M).	HERRAJES Y ACCESORIOS	Accionamiento: Brazo de empuje Burletes; Cuña extra grande Felpas; Parte "H"
CONTRA-VIDRIO	Perfil Tipo MT-0908 (0.151KG/M).	CANTIDAD	DOS (2)
BISAGRA	Perfil tipo MT-0915 (0.281 KG/M)		

	INSTITUTO DE VIVIENDA DE CORRIENTES	Obra: PROTO TIPO INICIO UNIVERSAL II	Plano:			CARPINTERIA DETALLE V4	25
	GERENCIA DE PLANEAMIENTO Y PROYECTOS						
	DEPARTAMENTO DE PROYECTO	Fecha:	Proyecto: ARQ. LUIS BEDRANO	Dibujó: ARQ. AGUSTIN OMÉ	Revisión: ARQ. LUIS BEDRANO	Escala: 1:1,25 - 1:2,5 - 1:20	