





REJA V1

CANTIDAD UNA (1)

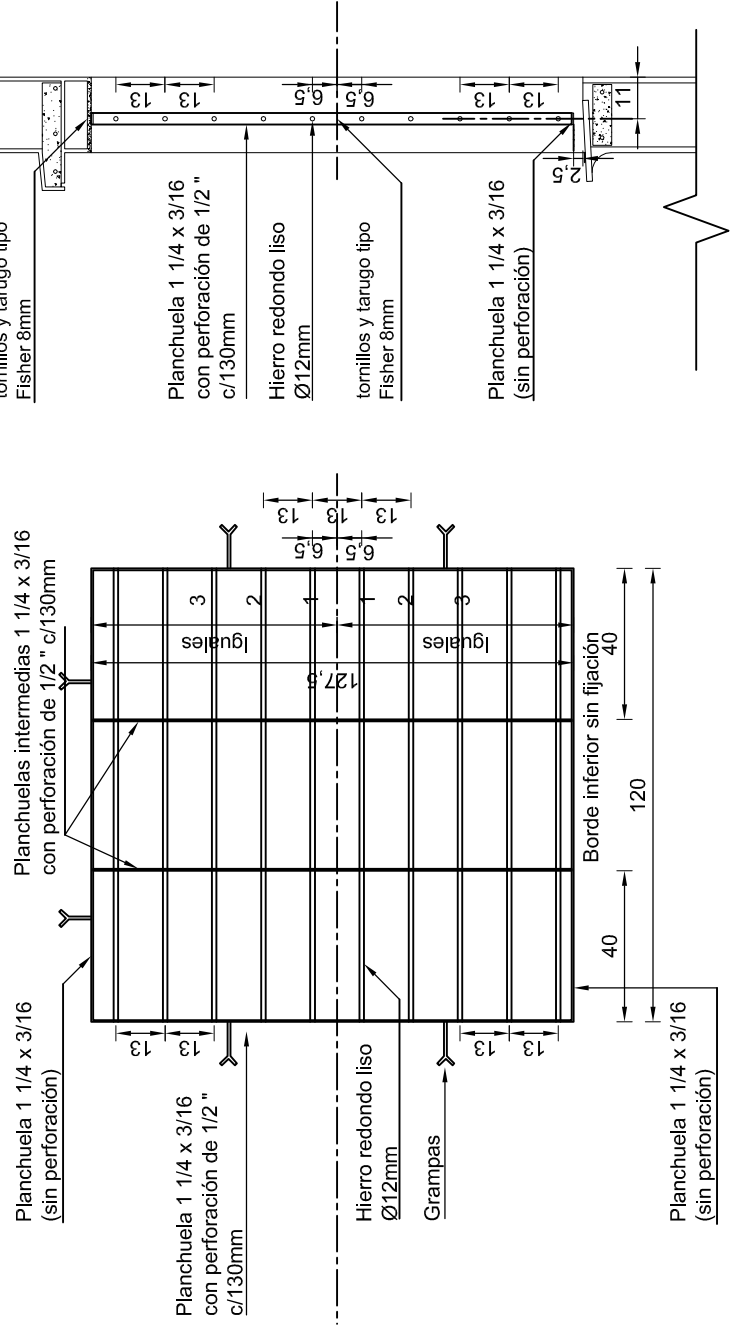

REJA V2

CANTIDAD DOS (2)

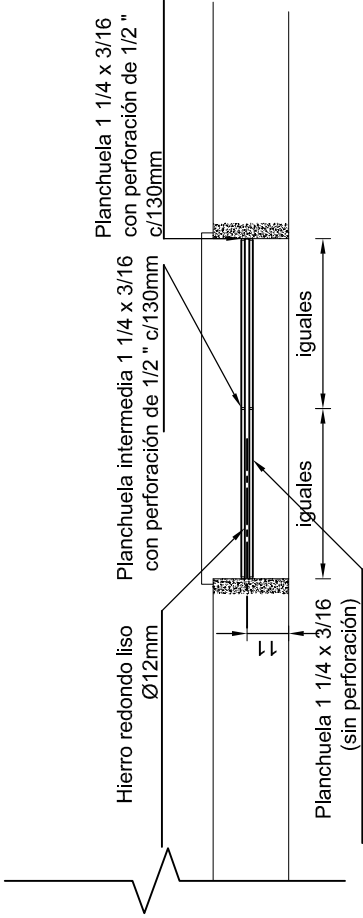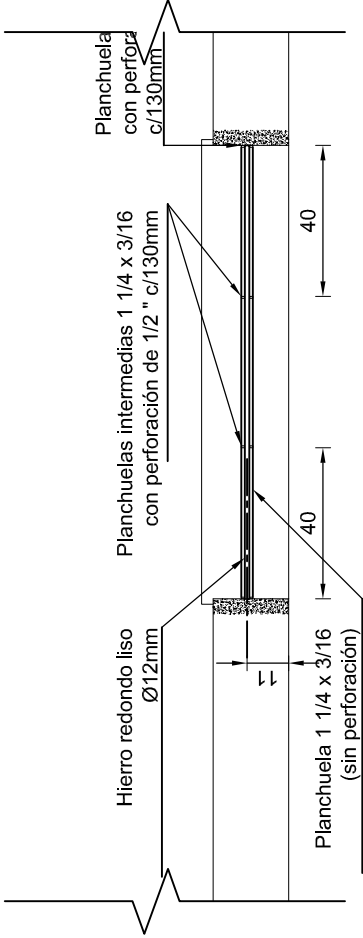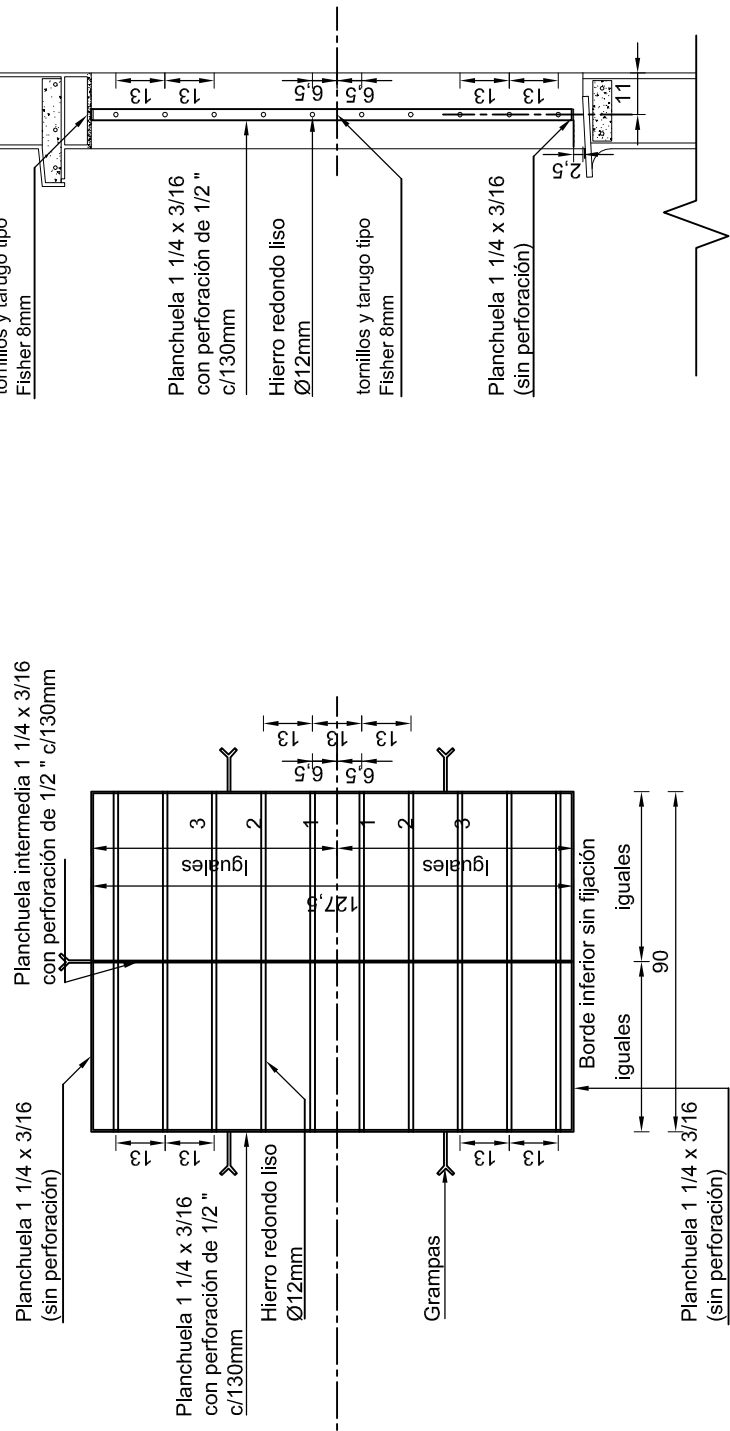

1/ TODAS LAS MEDIDAS, COTAS, NIVELES Y CANTIDADES DEBERÁN SER VERIFICADAS Y CONTROLADAS EN OBRA POR EL CONTRATISTA. 2/ LOS PRESENTES PLANOS Y/O DETALLES SE COMPLEMENTAN CON LAS ESPECIFICACIONES TÉCNICAS PARTICULARES Y GENERALES, DETALLES TÉCNICOS TIPO Y TODA OTRA DOCUMENTACIÓN QUE COMPONE EL SIGUIENTE LEGAJO. 3/ EL CONTRATISTA DEBERÁ TENER EN CUENTA CUALQUIER TRABAJO O DETALLE QUE SE HAYA OMITIDO EN LOS PLANOS Y/O EN EL RESTO DE LA DOCUMENTACIÓN LICTARIA YA QUE LAS INSTALACIONES DEBERÁN QUEDAR EN PERFECTO ESTADO DE FUNCIONAMIENTO A TAL EFECTO ES CONVENIENTE QUE EL CONTRATISTA VERIFIQUE EN OBRA LOS TRABAJOS A EJECUTAR A FIN DE EVALUARLOS Y COTIZARLOS CORRECTAMENTE. ESTAS NOTAS SON VÁLIDAS PARA LA TOTALIDAD DEL LEGAJO.


Arq. SERGIO S. SYBEL
GERENTE A/C
PLANEAMIENTO Y PROYECTO
INSTITUTO DE VIVIENDA DE CORRIENTES