



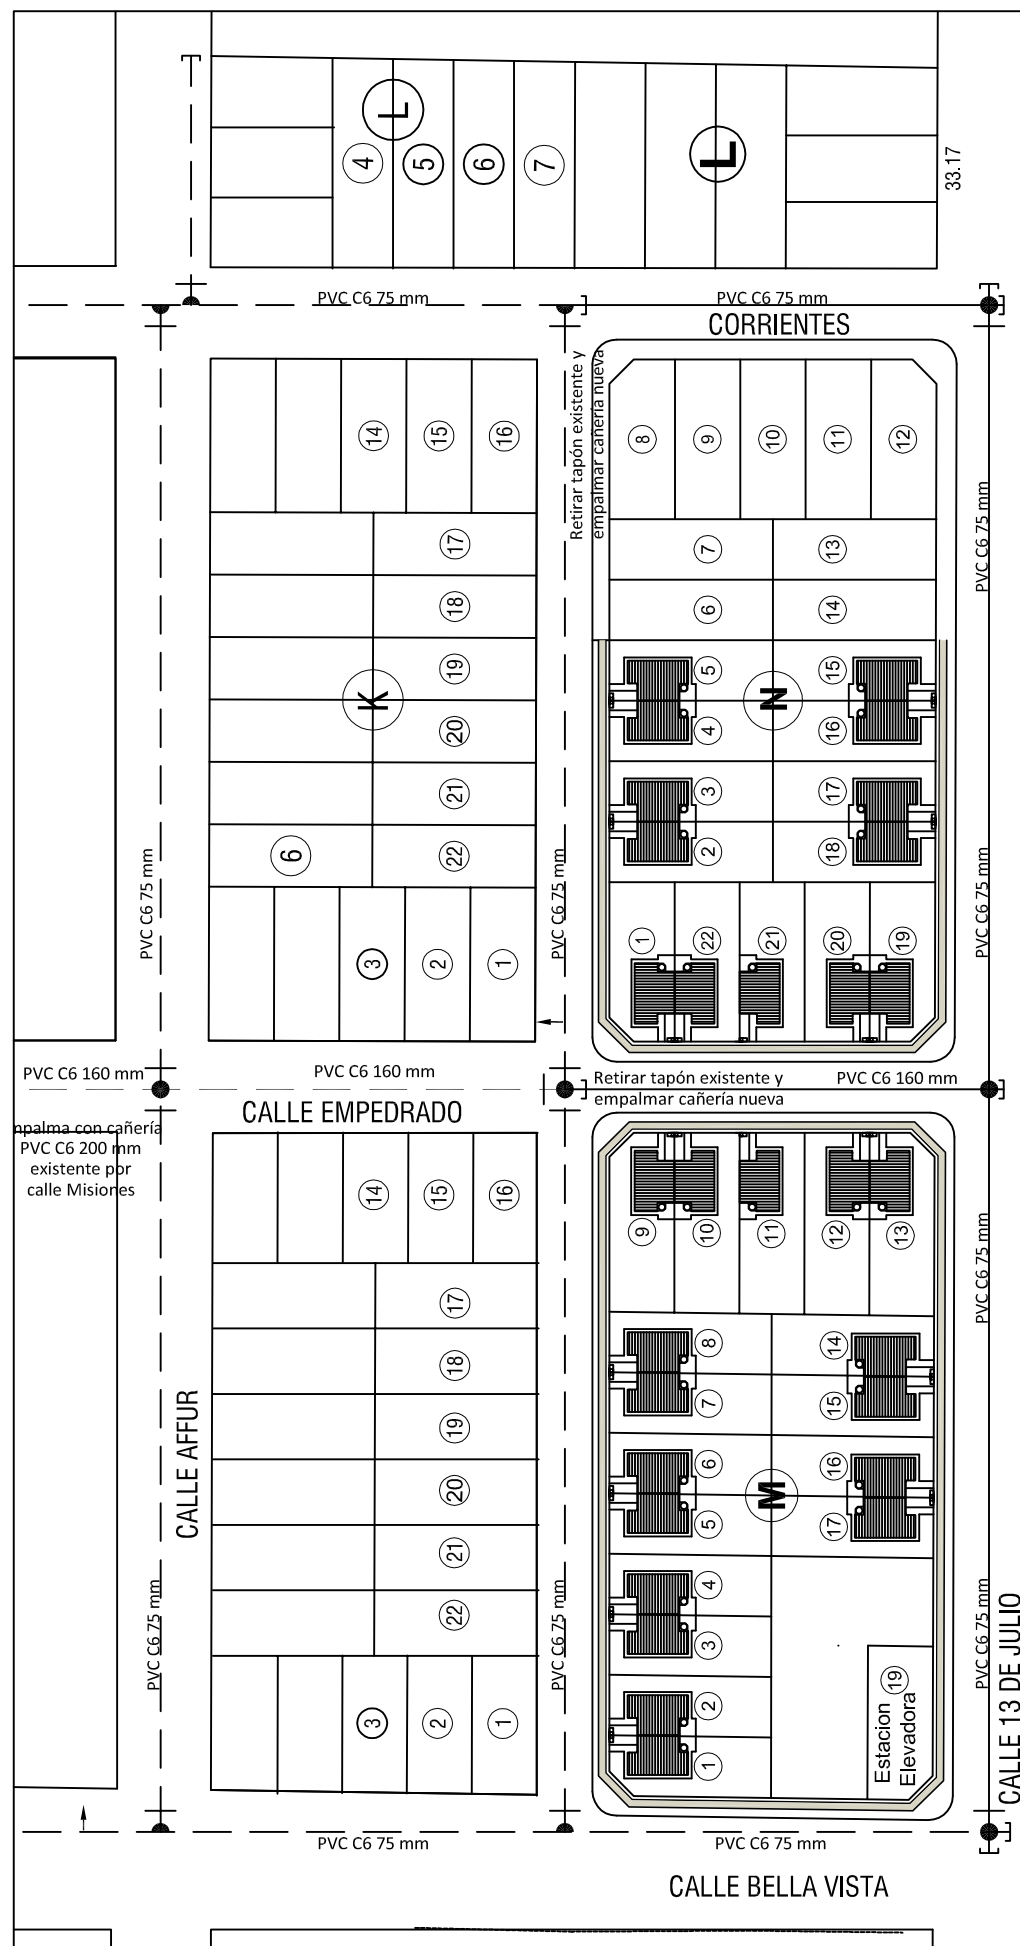

Arq. SERGIO S. SVIZEL
GERENTE A/C
PLANEAMIENTO Y PROYECTO
INSTITUTO DE VIVIENDA DE CTES.

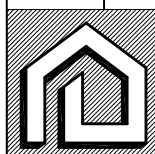

INSTITUTO DE VIVIENDA DE CORRIENTES

GERENCIA DE PROYECTOS

DEPARTAMENTO INFRAESTRUCTURA

**30 VIVIENDAS
SAN LUIS DEL PALMAR**

Fecha:
MARZO/2017

Proyecto:
Ing. Jorge A. ALVAREZ

Dibujo:

Plano:

RED de AGUA POTABLE

Archivo:

Escala:
1:1250