


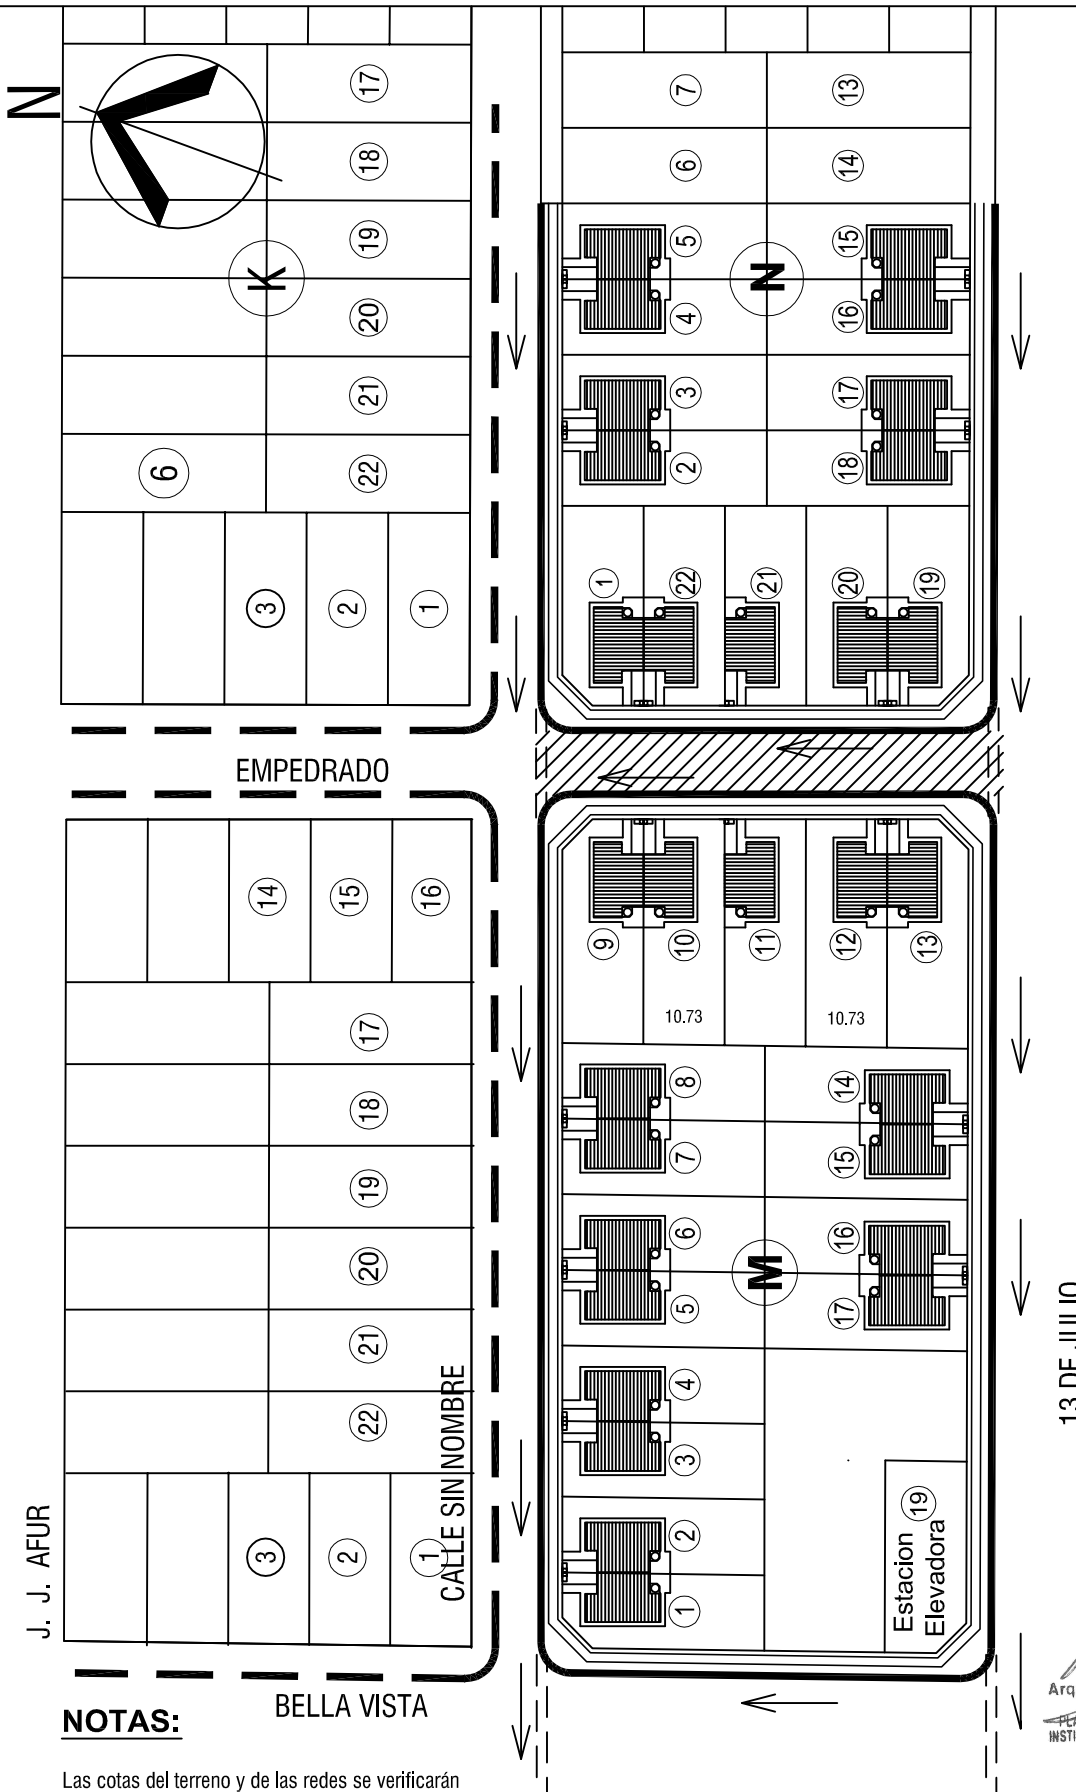

— CUNETA A CIELO ABIERTO
- - - CUNETA A CIELO ABIERTO EXISTENTE
→ SENTIDO DE ESCURRIMIENTO

= = = CRUCE CALZADA CAÑOS H° Ø 400 mm
[Hatched Box] APERTURA Y MEJORADO DE CALZADA

13 DE JULIO
Arq. SERGIO S. SVIBEL
GERENTE AIC
PLANEAMIENTO Y PROYECTO
INSTITUTO DE VIVIENDA DE CTES.

NOTAS:

BELLA VISTA

Las cotas del terreno y de las redes se verificarán en obra, como así también la ubicación de todas las instalaciones existentes indicadas o no en este proyecto, ejecutándose los sondeos necesarios para establecer si las mismas interferirán con las cañerías a instalar.

El **PROYECTO EJECUTIVO** será elaborado por la contratista, y aprobado por el municipio de la localidad de San Luis del Palmar.



INSTITUTO DE VIVIENDA DE CORRIENTES
GERENCIA DE PROYECTOS
DEPARTAMENTO INFRAESTRUCTURA

**30 VIVIENDAS
SAN LUIS DEL PALMAR**

Plano:

DESAGÜES PLUVIALES

Fecha:
ABRIL / 2017

Proyecto:
ING. MARIO POUPARD

Dibujo:
TEC. JORGE J. PRUYAS

Revisión:

Escala:
1:1000