



AREA DE RESTRICCION POR TRAZA DE LINEA FERREA

AREA DE RESTRICCION POR TRAZA DE LINEA FERREA

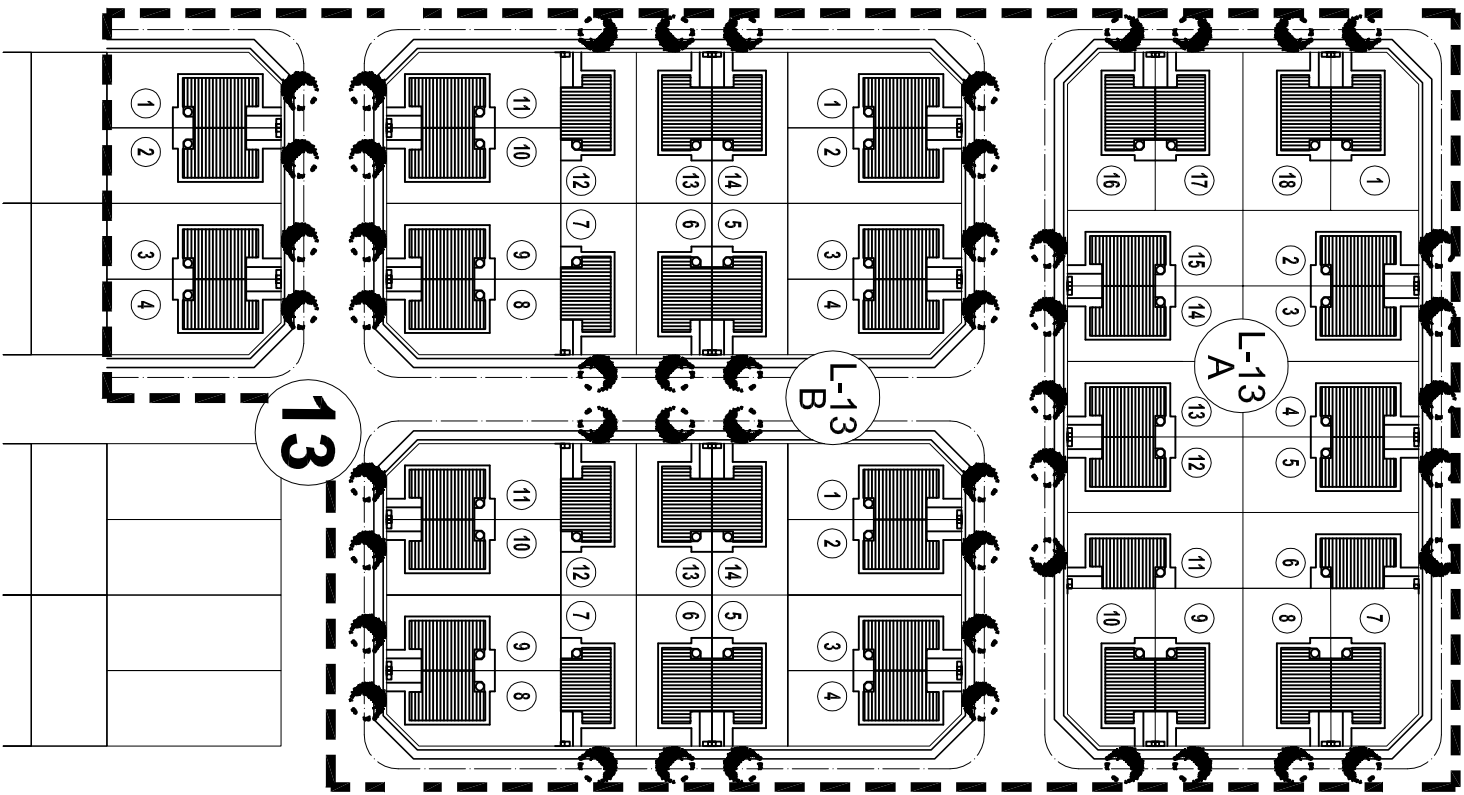

PLANIMETRIA - ESC.: 1:1000

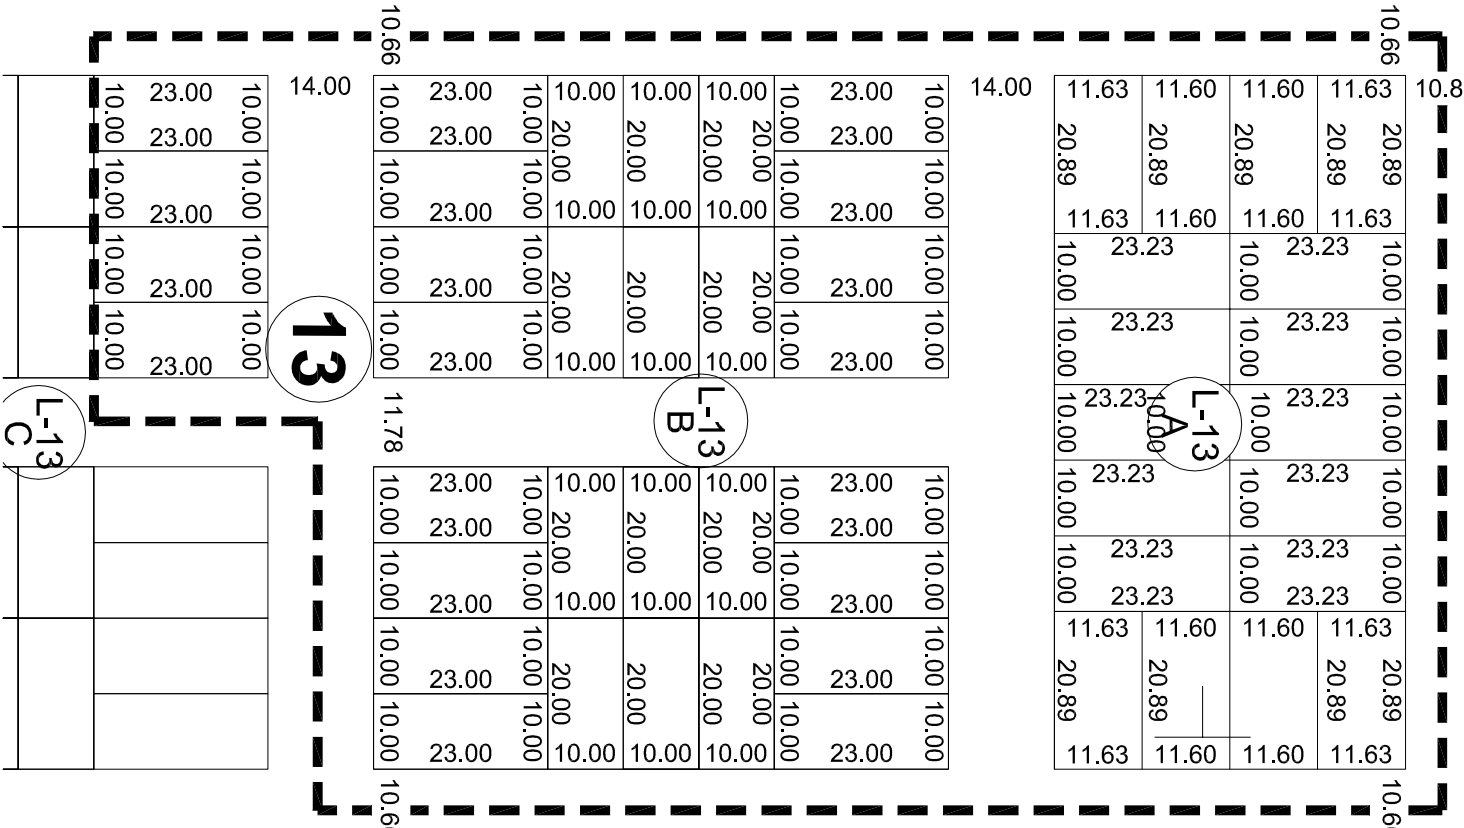


LOTEO - ESC.: 1:1000

REFERENCIAS

EN TODO EL PERIMETRO DE LOTE (LINEA MUNICIPAL Y MEDIANERA)

Alambrado de DOS (2) hilos de alambre galvanizado. Con postes de madera (eucaliptus) de 2" x 2" de 80 cm. de altura (40 cm. sobre nivel de terreno) cada 3 m. (aproximadamente) y 4" x 4" de 80 cm. de altura en esquinas -

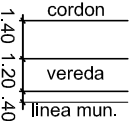

ARBORIZACION:

Fresnos: En loteo: cantidad uno (1) por cada vivienda.

SENDERO PEATONAL MUNICIPAL


Ancho: 1,20 m. Contrapiso de Hº pobre de 10 cm. de espesor sobre terreno natural. Terminación: cemento rodillado. Cordones de hormigón.

PROTOTIPO UNIVERSAL - (PT UNI 2)

Retiro de línea municipal = **3.00 m.**

NOTA: LAS DIMENSIONES DE LOS LOTES DEBERAN AJUSTARSE AL MOMENTO DE EJECUTARSE LA MENSURA, TRABAJO PREVIO AL INICIO DE LAS OBRAS.

Arq. SERGIO S. SAMBOL
GERENTE A/C
PLANTEAMIENTO Y PROYECTO
INSTITUTO DE VIVIENDA DE CORRIENTES.

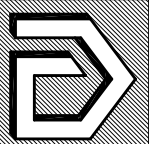

INSTITUTO DE VIVIENDA DE CORRIENTES
GERENCIA DE PLANEAMIENTO Y PROYECTOS
DEPARTAMENTO DE PROYECTO

50 VIVIENDAS
CURUZU CUATIA - CORRIENTES
Feche: JUNIO/2017
Proyecto: ARQ. LUIS BEJAMANO

Plano:

LOTEO Y PLANIMETRIA

Archivo: 1340 V/0042P
Escala: 1:1000

01