



CORTE PILAR SIMPLE

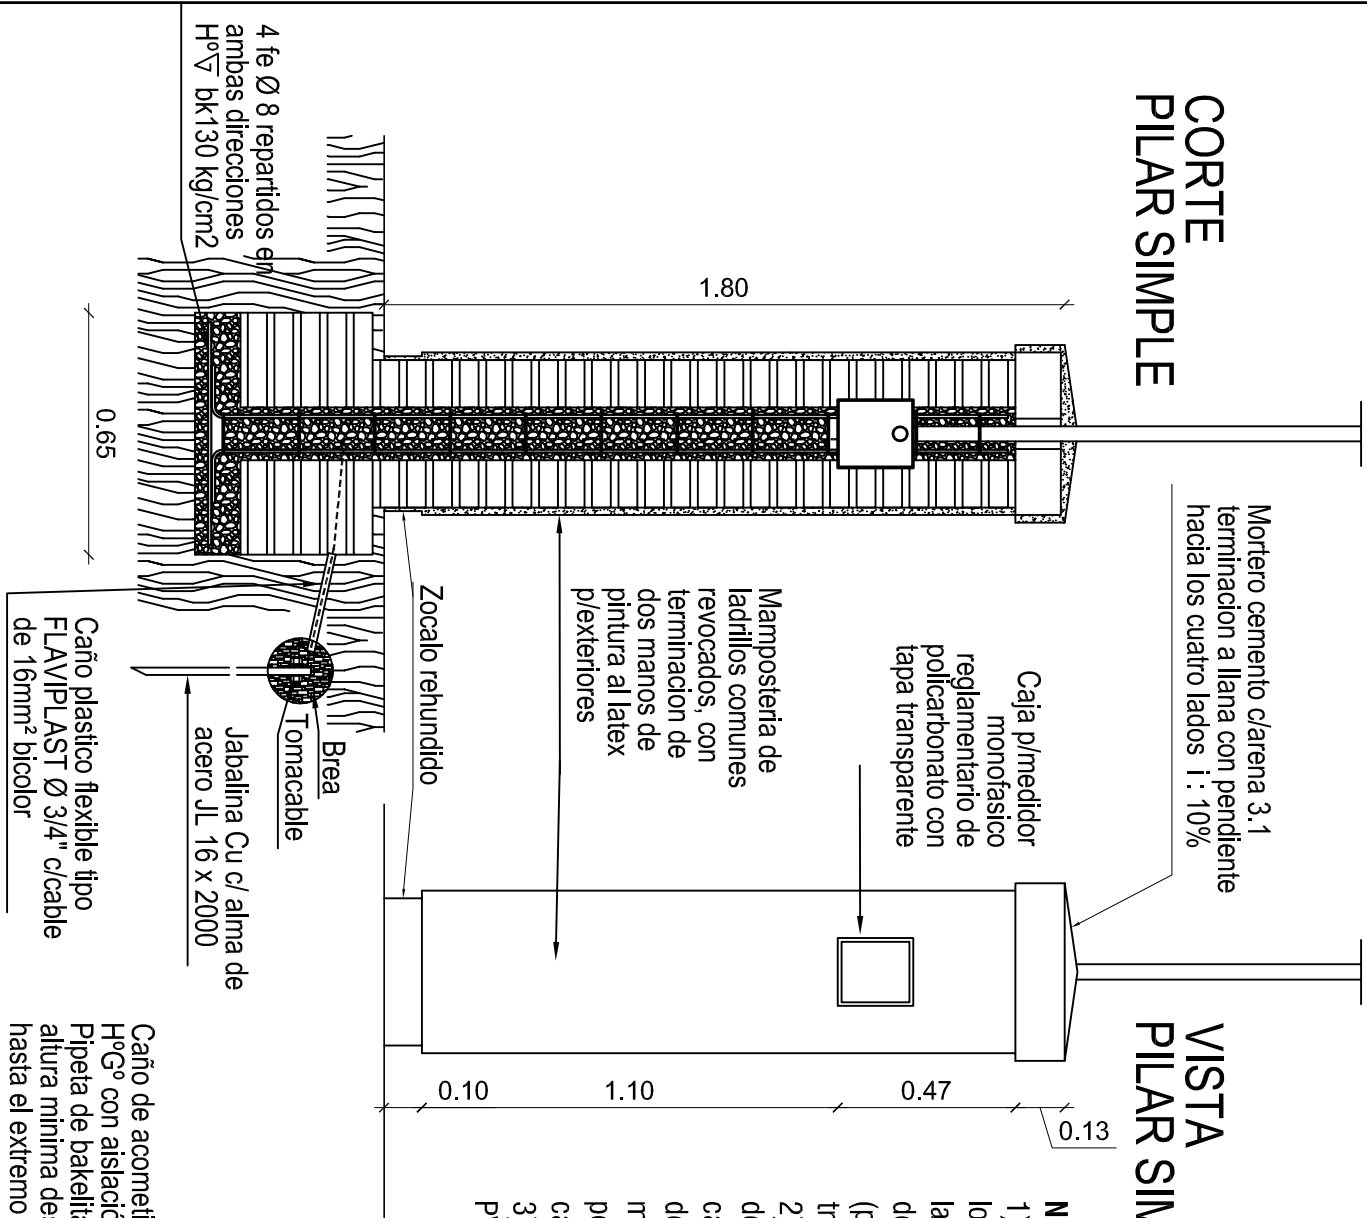

VISTA PILAR SIMPLE


- NOTAS:**
- 1) Las cajas de alojamiento de los medidores de energía activa y la placa soporte del mismo serán de material aislante (policarbonato), y su tapa será transparente.
 - 2) La derivación domiciliaria desde la red se realizará con cables concéntricos de Cu - PVC de 6 mm², del tipo antitraude con morsetos apropiados con portafusible incorporado sobre el cable de fase.
 - 3) La caja para TG, podrá ser de PVC o policarbonato.

CORTE PILAR DOBLE

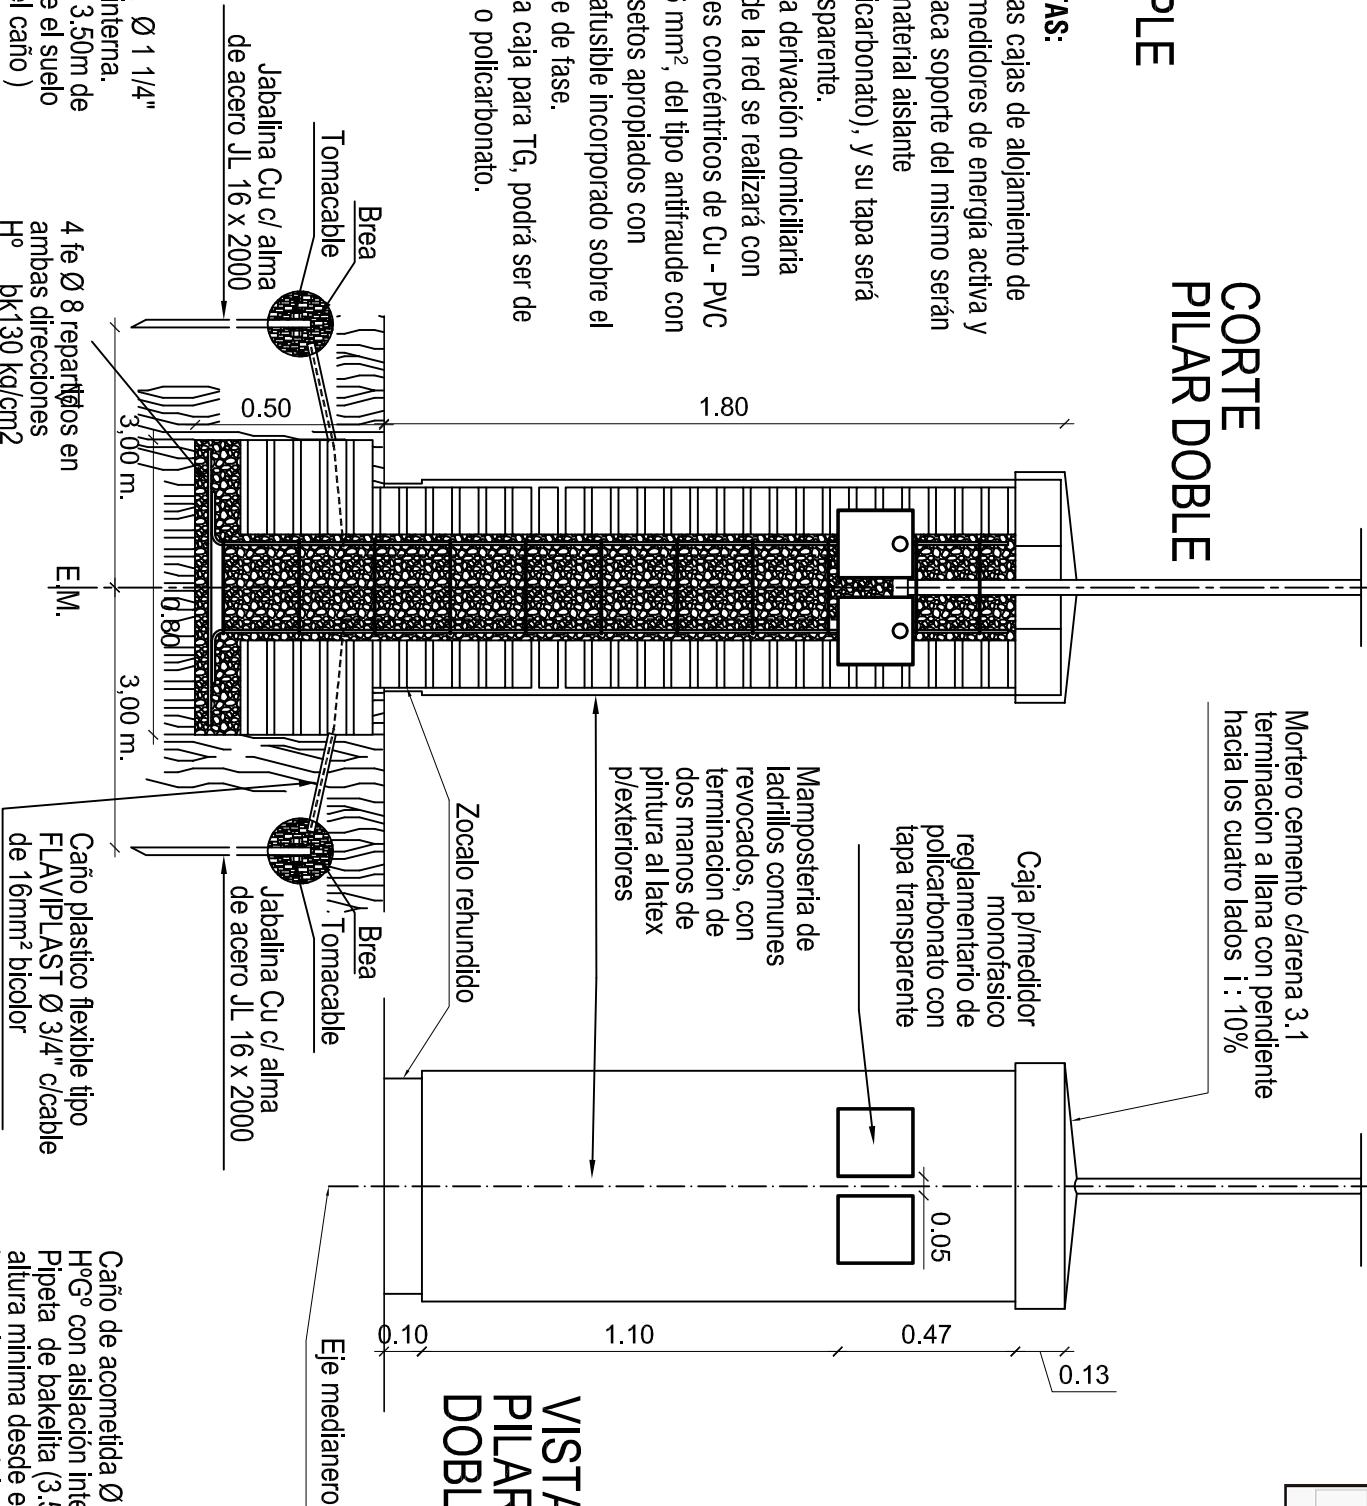


VISTA PILAR DOBLE


PLANTA PILAR SIMPLE

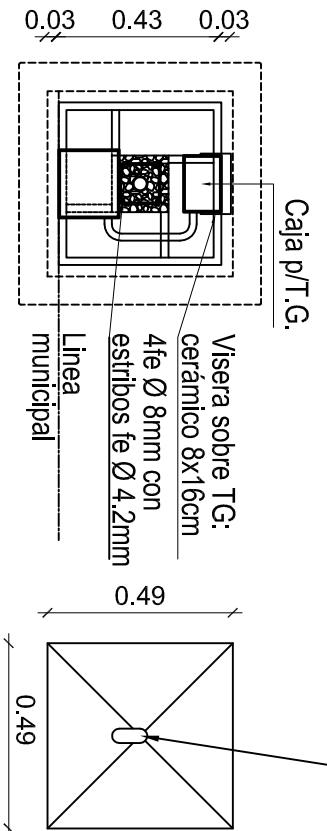


PLANTA CORONAMIENTO

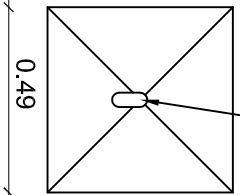

PLANTA PILAR DOBLE

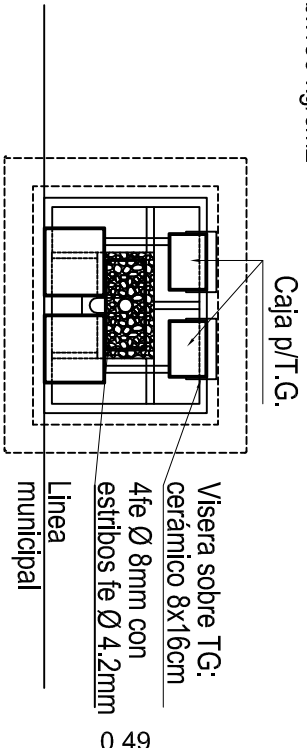

PLANTA CORONAMIENTO

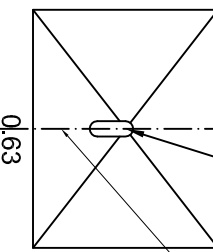

1.- TODAS LAS MEDIDAS, CORTAS, INMESES Y CANTIDADES DEBERAN SER VERIFICADAS Y CONTROLADAS EN OBRA POR EL CONTRATISTA. 2.- LOS PRESENTES PLANOS Y/O DETALLES SE COMPLEMENTAN CON LAS ESPECIFICACIONES TÉCNICAS PARTICULARES Y GENERALES DE DETALLES TÉCNICOS TIPO Y TODA OTRA DOCUMENTACIÓN QUE COMPONE EL SIGUIENTE LEGAJO. 3.- EL CONTRATISTA DEBERA TENER EN CUENTA CUALQUIER TRABAJO DETALLE QUE SE HAYA OMITIDO EN LOS PLANOS Y/O EN EL RESTO DE LA DOCUMENTACIÓN LOTARIA YA QUE LAS INSTALACIONES DEBERAN QUEDAR EN PERFECTO ESTADO DE FUNCIONAMIENTO, A TAL EFECTO ES CONVENIENTE QUE EL CONTRATISTA VERIFIQUE EN OBRA LOS TRABAJOS A EJECUTAR A FIN DE EVALUARLOS Y CONTARLOS CORRECTAMENTE. ESTAS NOTAS SON VALIDAS P/LA TOTALIDAD DEL LEGAJO.

GA\Escritorio\FEDERAL CAD\VFIRMA DE SERGIO.Jpg

	INSTITUTO DE VIVIENDA DE CORRIENTES		Dir:		PROYECTO INVICO UNIVERSAL II		Plano:		DETALLE PILAR DE ACOMETIDA ELECTRICA	
	GERENCIA DE PLANEAMIENTO Y PROYECTOS									
	DEPARTAMENTO DE PROYECTO									
Feder:		Proyecto:		Dibuje:		Revisión:		Escala:		
NOVIEMBRE/2016		EDUARDO MORAÑA		ROBERTO REAL		ARQ. LUIS BEJAMINO		1:20		

ARQ. SERGIO S. SANCHEZ
GERENTE AGC
PLANEAMIENTO Y PROYECTO
INSTITUTO DE VIVIENDA