
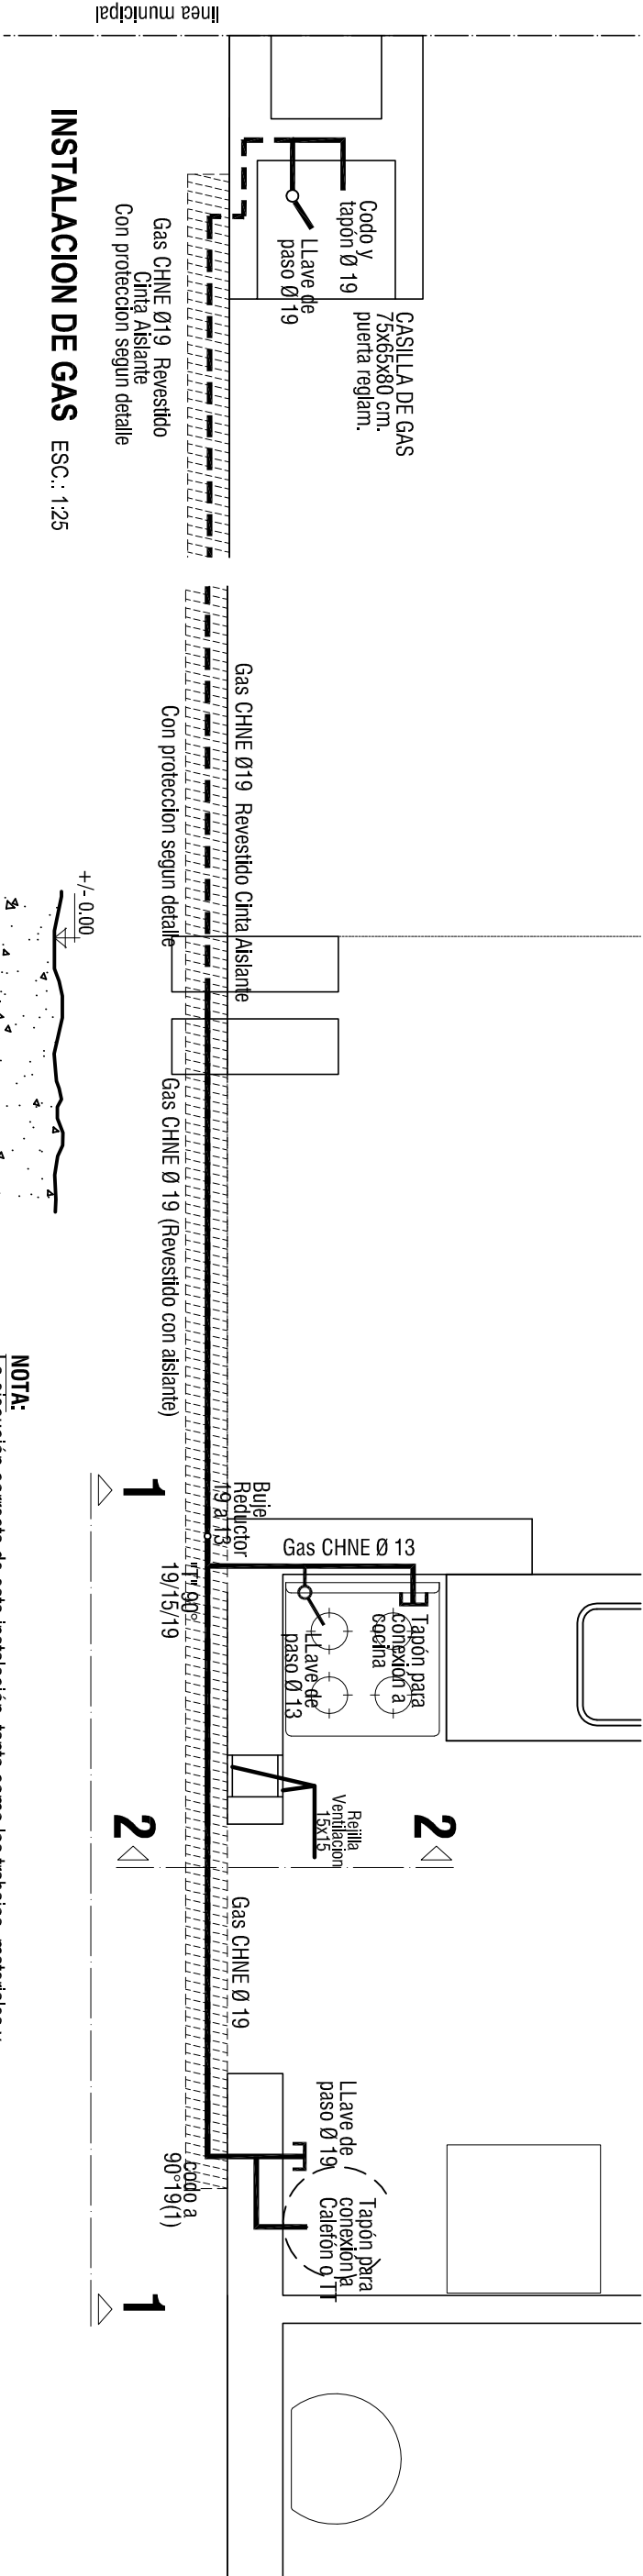


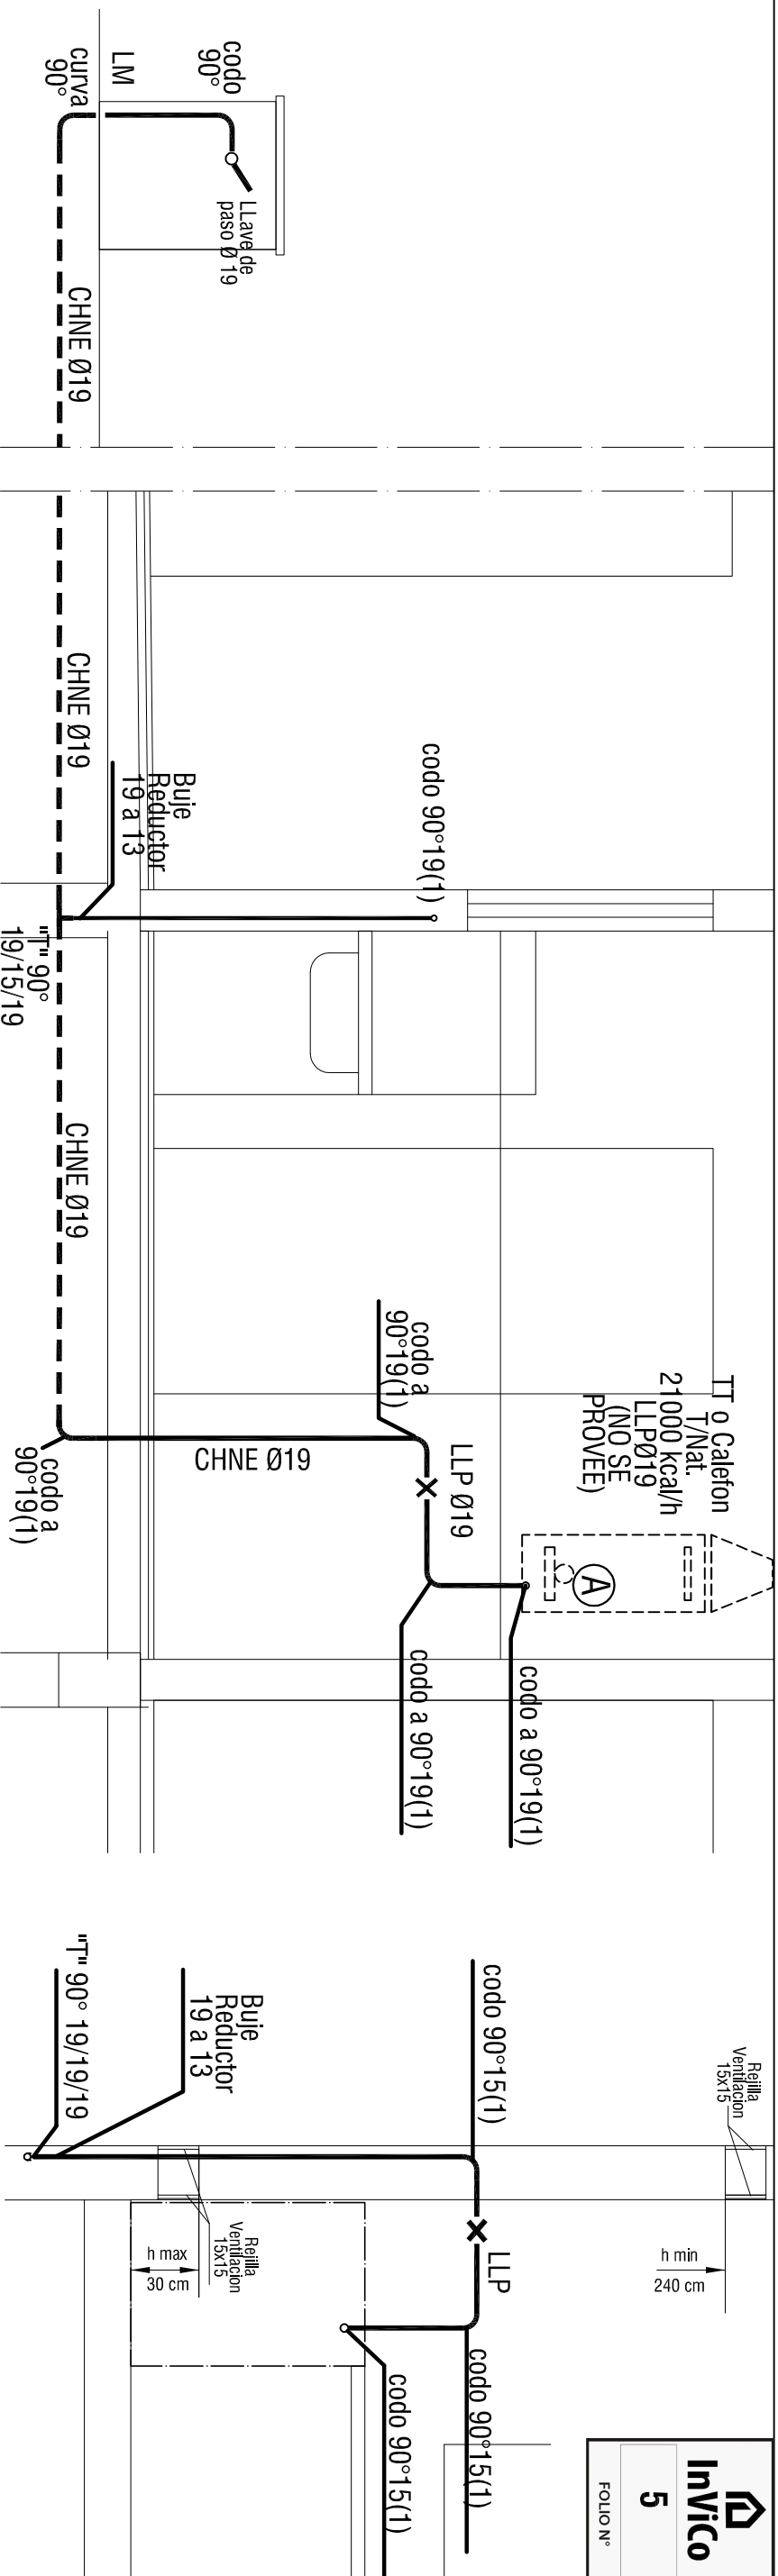

INSTALACION DE GAS ESC.: 1:25

PLANTA ESQUEMA NSTALACION DE GAS ESC.: 1:200

DETALLE INSTALACION DE CAÑO DE GAS SUBTERRANEO .ESC.: 1:10

NOTA:
La ejecución correcta de esta instalación, tanto como los trabajos, materiales y accesorios correspon- dientes deberán cumplimentar estrictamente lo establecido por las "Disposiciones y Normas Mínimas para la ejecución de las instalaciones domiciliarias y de Gas" definida por Energas (Ente regulador de Gas del Estado) y/o toda aquella reglamentaria- ción que actualice la misma

Auto. SANTIAGO S. JAVIEREL
INGENIERO EN ELECTRICIDAD
INSTITUTO DE VIVIENDAS DE CORRIENTES