



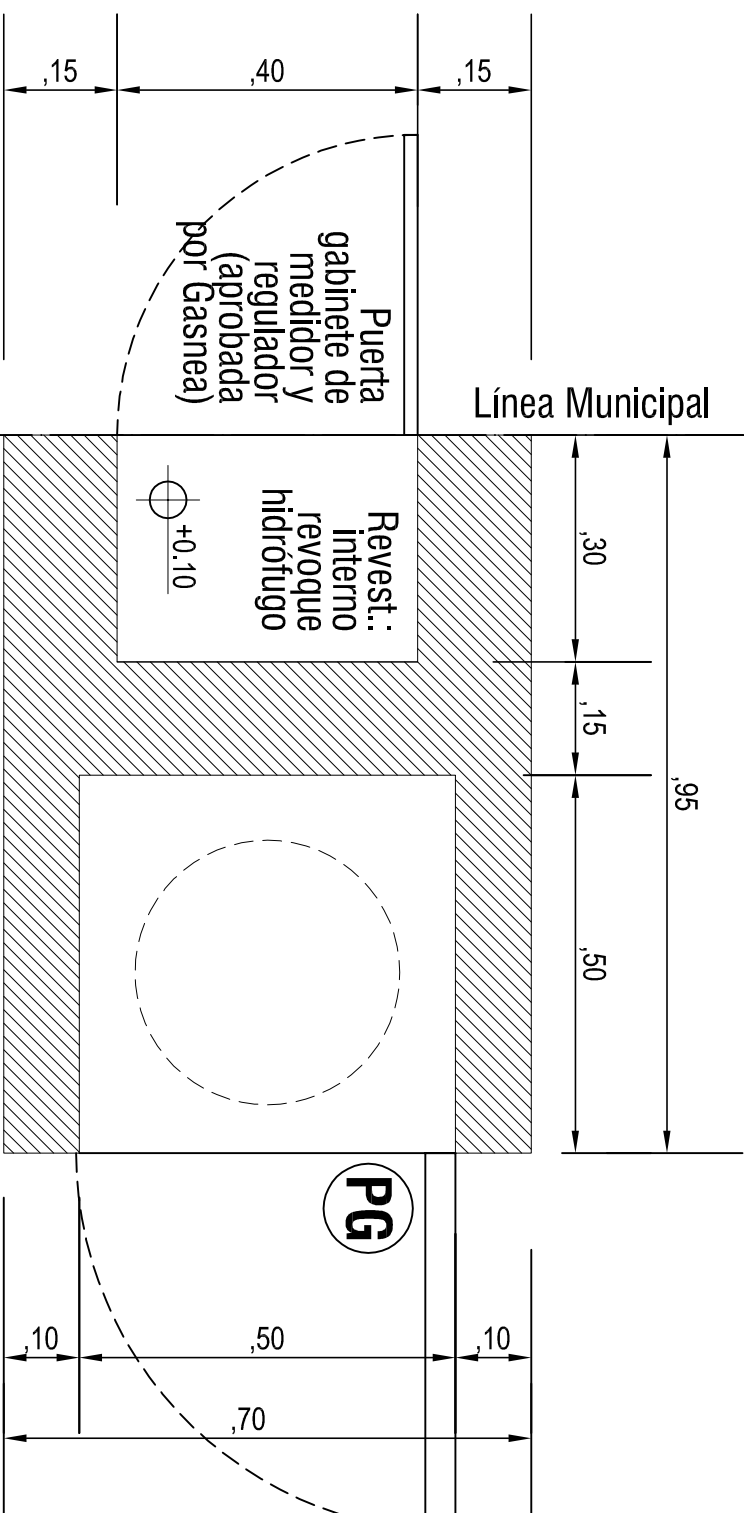

PLANTA

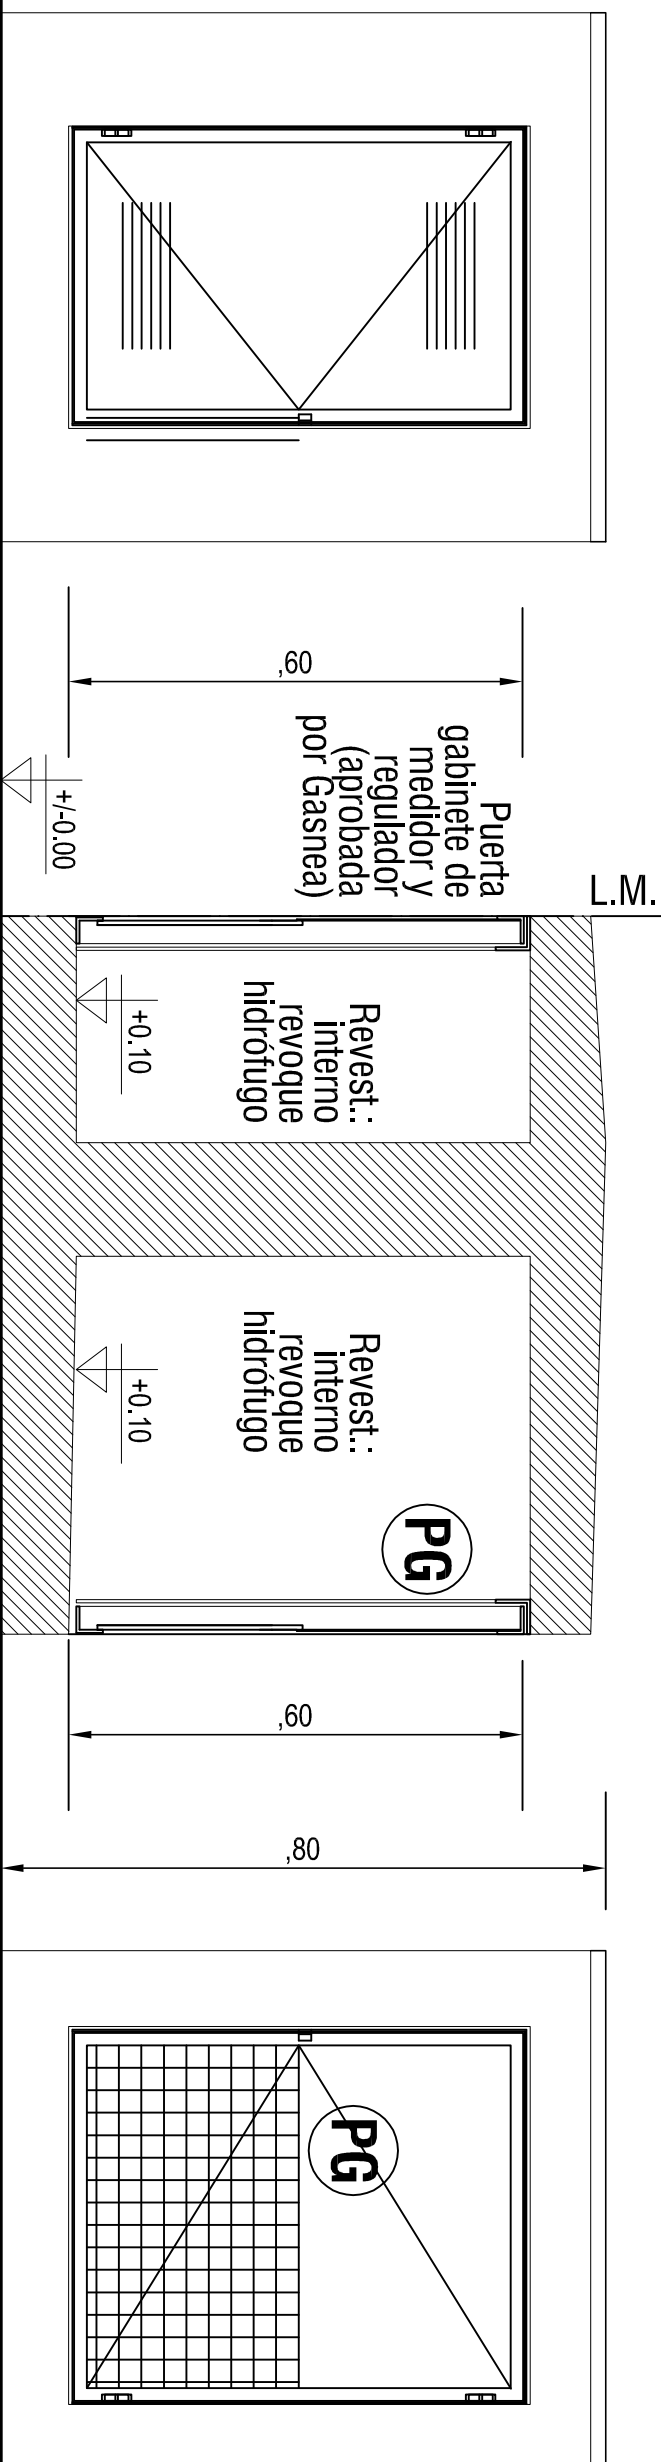


VISTA CASILLA REGLAMENTARIA PARA MEDIDOR Y REGULADOR

DETALLE DE CASILLA DE GAS

ESC: 1:10

G:\Escritorio\FIRMA DE SERGIO.jpg

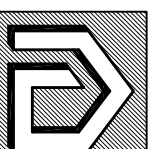

INSTITUTO DE VIVIENDA DE CORRIENTES		Plan:	
GERENCIA DE PLANEAMIENTO Y PROYECTOS		PROYECTO INVICO UNIVERSAL II	
DEPARTAMENTO DE PROYECTO		DETALLE CASILLA DE GAS	
Fecha:	Proyecto:	Dibujó:	Revisó:
NOVIEMBRE/2016	EDUARDO NOGUEIRA	ROBERTO KHAL	ALDO LUIS GERMANO
			Escala:
			1:10

Atq. SERGIO S. SYMBEL
GERENTE AIC
PARQUEAMENTO Y PROYECTO
INSTITUTO DE VIVIENDA DE CUCES.

1/700AS LAS MEDIDAS, NOTAS, INVENTES Y CANTIDADES DEBERAN SER VERIFICADAS Y CONTROLADAS EN OBRA POR EL CONTRATISTA. 2/LOS PRESENTES PLANOS Y/O DETALLES SE COMPLEMENTAN CON LAS ESPECIFICACIONES TECNICAS PARTICULARES Y GENERALES, DETALLES TECNICOS TIPO Y TODA OTRA DOCUMENTACION QUE COMPONE EL SIGUIENTE LEGAJO. 3/EL CONTRATISTA DEBERA TENER EN CUENTA CUALQUIER TRABAJO DETALLE QUE SE HAYA OMITIDO EN LOS PLANOS Y/O EN EL RESUMEN DE LA DOCUMENTACION LICTARA YA QUE LAS INSTALACIONES DEBERAN QUEDAR EN PERFECTO ESTADO DE FUNCIONAMIENTO. A TAL EFECTO ES CONVENIENTE QUE EL CONTRATISTA VERIFIQUE EN OBRA LOS TRABAJOS A EJECUTAR A FIN DE EVALUARLOS Y CONTRIOLARLOS CORRECTAMENTE. ESTAS NOTAS SON VALIDAS PARA LA TOTALIDAD DEL LEGAJO.