
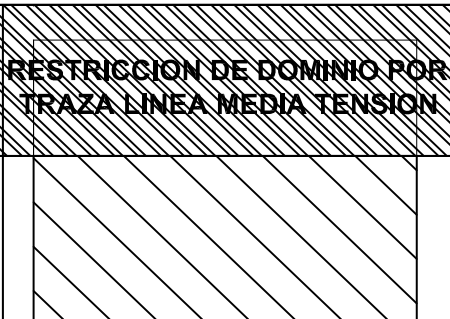
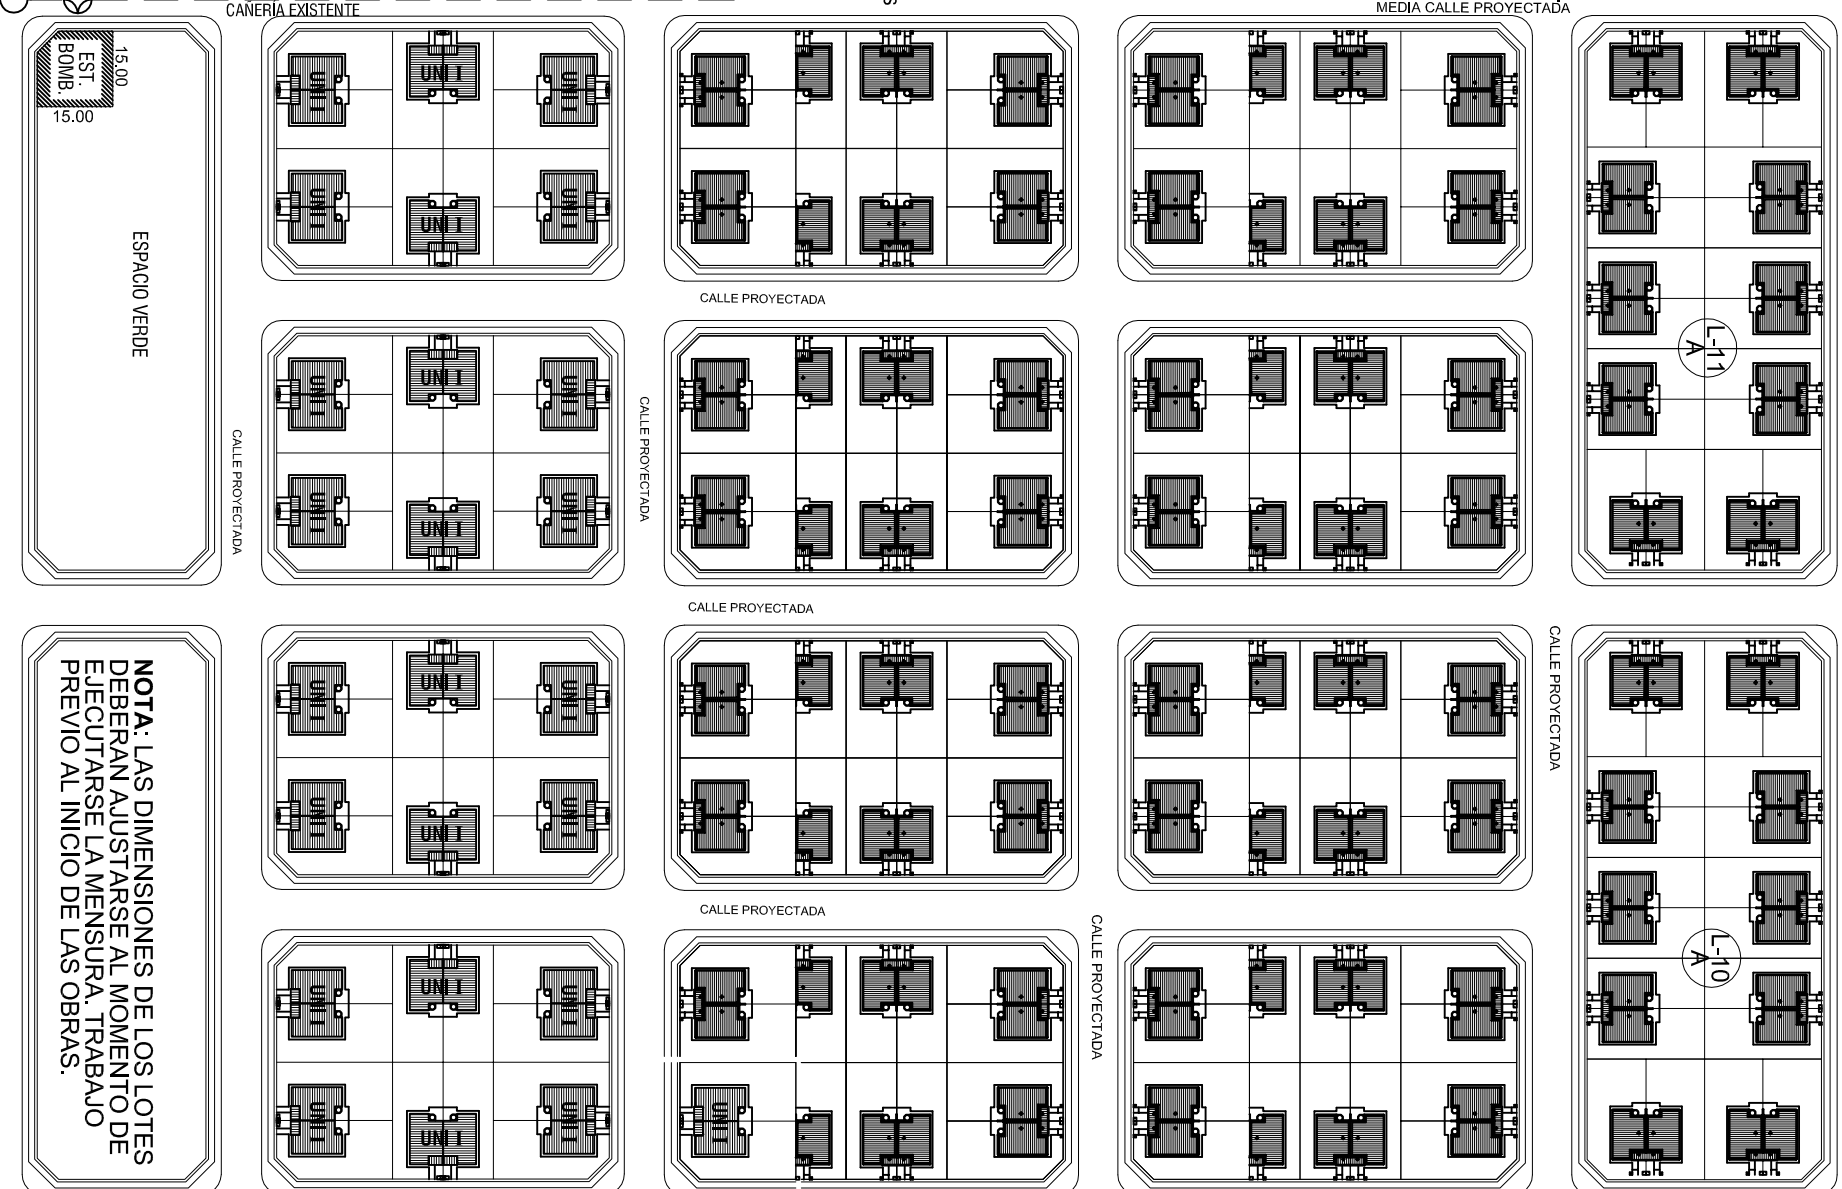


REFERENCIAS

- RED COLECTORA A CONSTRUIR PVC C3 Ø 160 mm
- CAÑERÍA DE NEXO PROYECTADA.
- CAÑERÍA EXISTENTE.
- BOCA DE REGISTRO A EJECUTAR.
- BOCA DE REGISTRO EXISTENTE.

NOTAS

Las conexiones domiciliarias serán con caños PVC Ø 110 mm.
Las cañerías sin indicación de diámetros son de caños PVC Ø 160 mm.
Las cotas del terreno y de las redes se verificarán en obra, como así también la ubicación de todas las instalaciones existentes indicadas o no en este proyecto ejecutándose los sondeos necesarios para establecer si las mismas interferirán con las cañerías a instalar.
El **PROYECTO EJECUTIVO** será elaborado por la contratista, según facultad otorgada, y aprobada por la empresa Aguas de Corrientes.

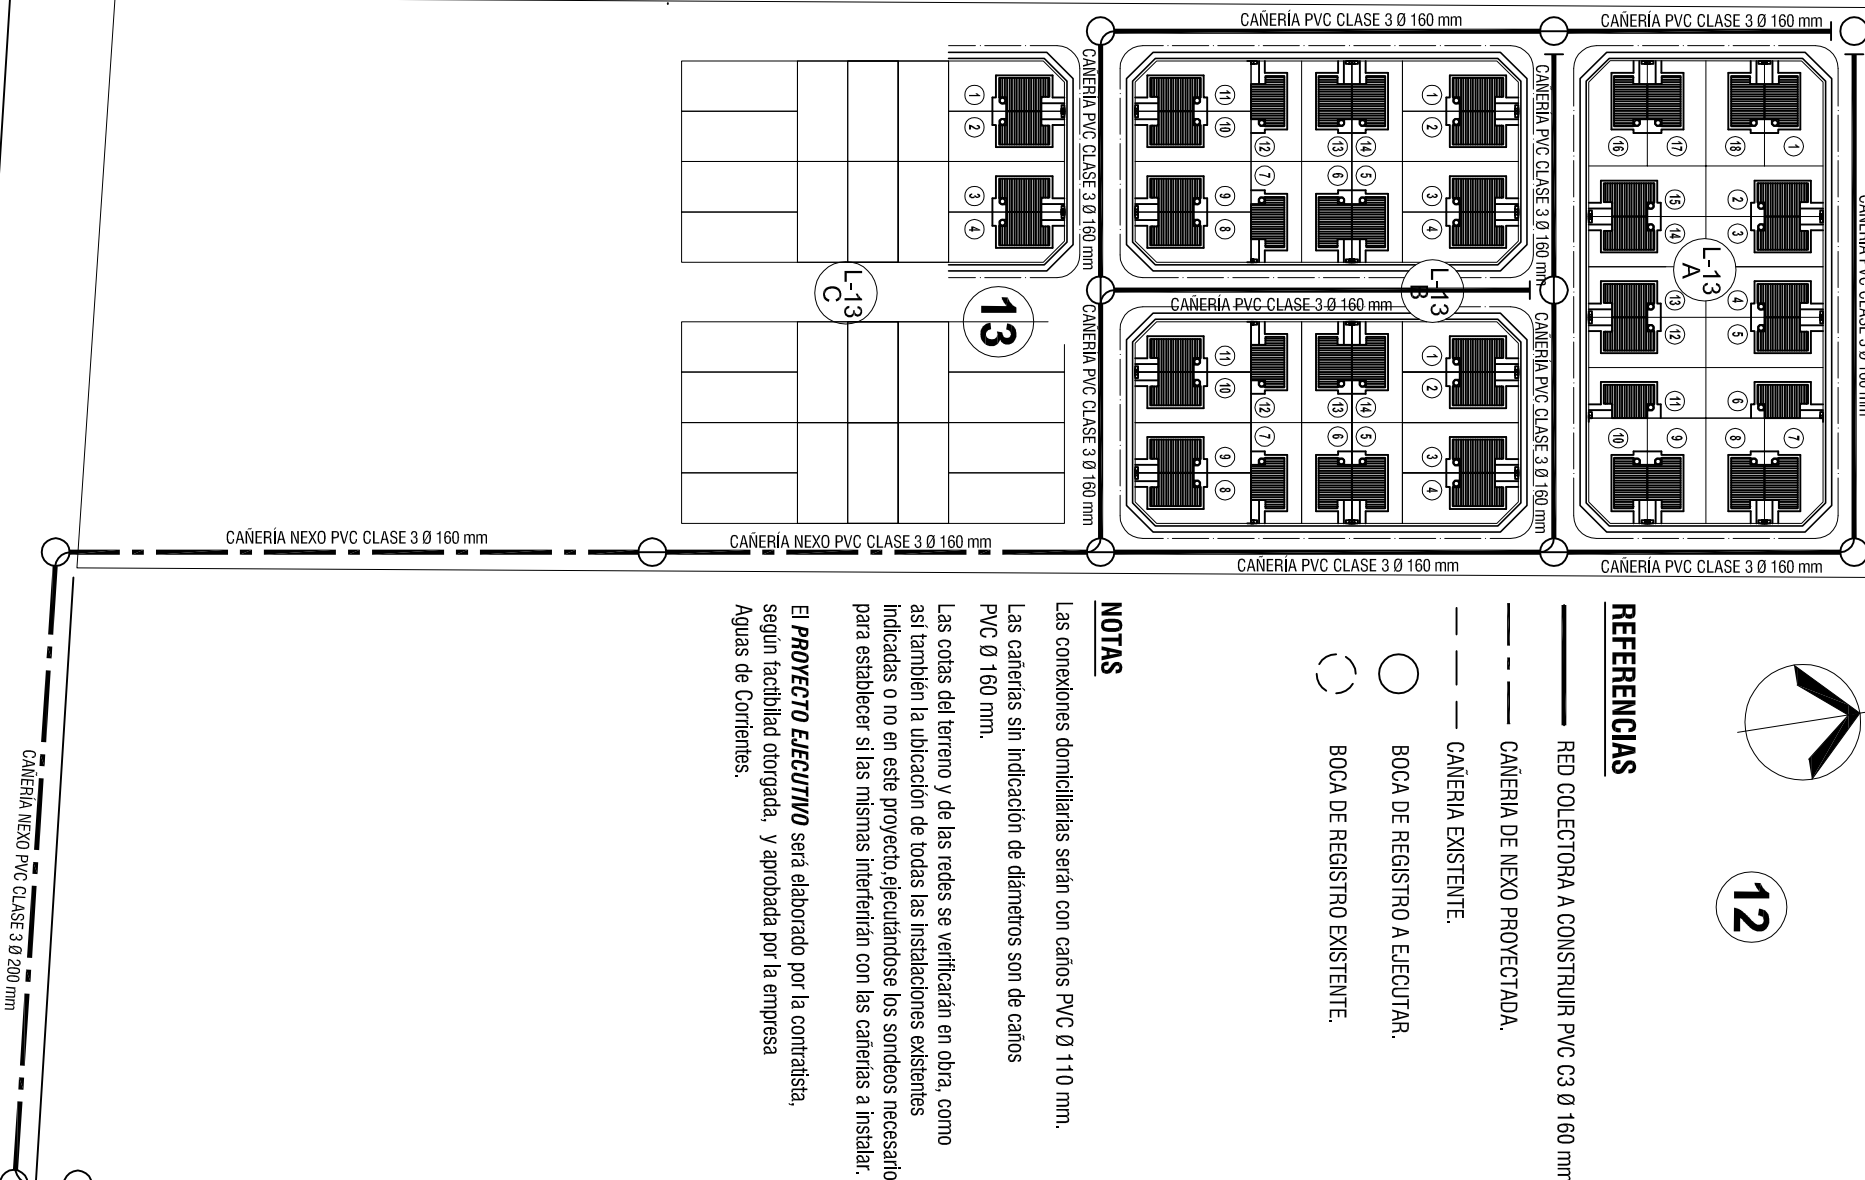

Ing. SERGIO S. JAYBEL
GERENTE A.C.
INSTITUTO DE VIVIENDA DE CURUZÚ CUATÍA