
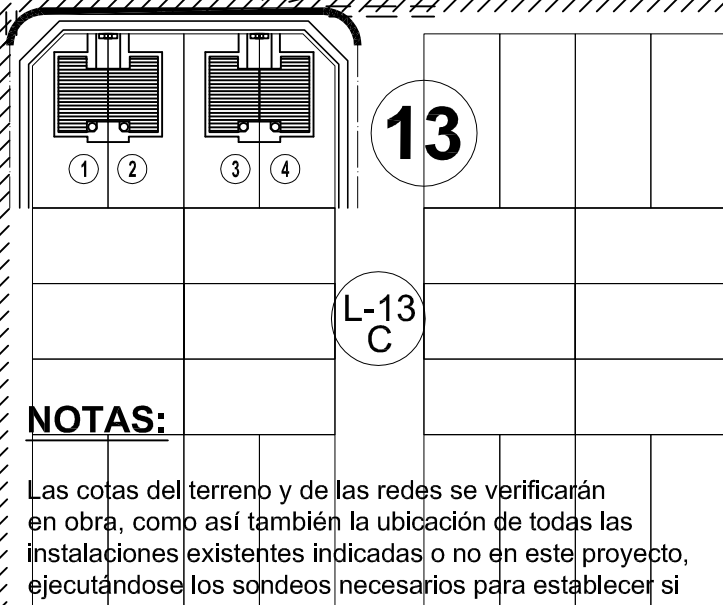
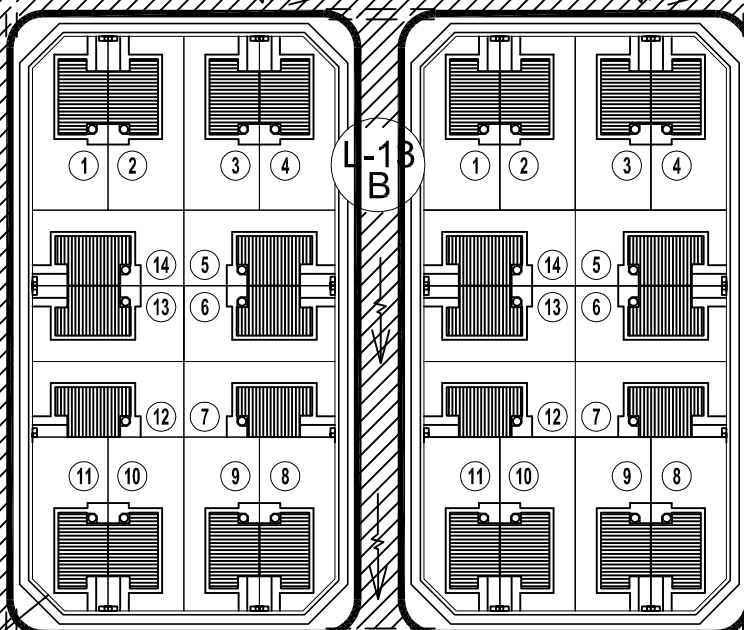


12

REFERENCIAS

- CUNETAS A CIELO ABIERTO
- SENTIDO DE ESCURRIMIENTO
- CRUCE CALZADA CAÑOS H°
Ø 400 mm
- APERTURA Y MEJORADO
DE CALZADA. ÉSTA SE EJECUTARÁ
HASTA EMPALME CON CALLE S/N,
HACIA EL SUR, APROXIMADAMENTE
160 mts.

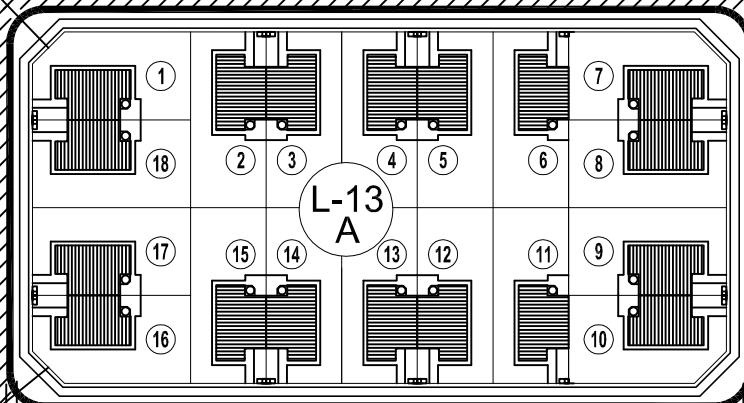

NOTAS:

Las cotas del terreno y de las redes se verificarán en obra, como así también la ubicación de todas las instalaciones existentes indicadas o no en este proyecto, ejecutándose los sondeos necesarios para establecer si las mismas interferirán con las cañerías a instalar.

El **PROYECTO EJECUTIVO** será elaborado por la contratista, y aprobado por el municipio de la localidad de Curuzú Cuatiá.

Arq. SERGIO S. SVIBEL
GERENTE AIC
PLANEAMIENTO Y PROYECTO
INSTITUTO DE VIVIENDA DE CTES.



INSTITUTO DE VIVIENDA DE CORRIENTES

GERENCIA DE PROYECTOS

DEPARTAMENTO INFRAESTRUCTURA

50 VIVIENDAS
CURUZÚ CUATÍA - CORRIENTES

Fecha:
JUNIO/2017

Proyecto:
ING. MARIO POUPARD

Dibujo:
JORGE JULIAN PRUYAS

Archivo:
INVICO/PLAN 17

Escala:
1:1000

Plano:

DESAGÜES PLUVIALES