



ÁREA DE RESTRICCIÓN POR TRAZA DE LÍNEA FERREÁ

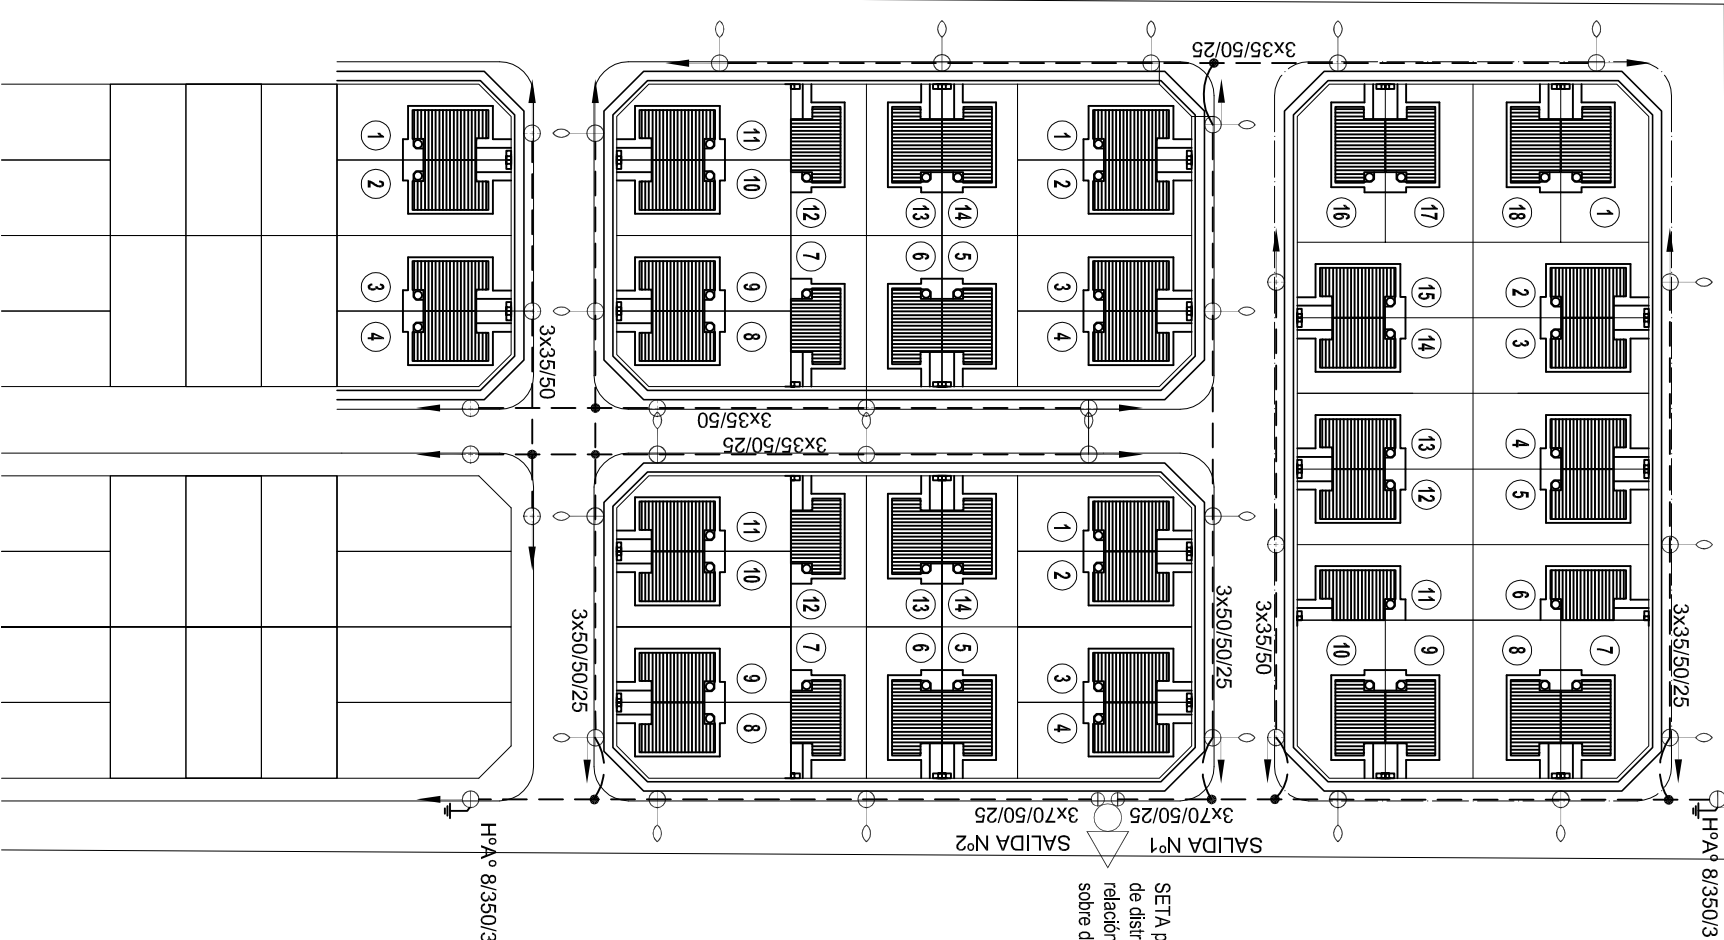

SETA proyectada con transformador de distribución trifásico de 200 KVA, relación 13.2/0.4-0.231 KV, montada sobre dos columnas de HºAº

REFERENCIAS

- Subestación transformadora terminal DR 575 a construir nueva.
- Cable preensamblado de Al/Al con aislación XLPE.
- Poste de eucalipto salinizado .
- Columna de HºAº 8,0/350/3 c/rienda normal.
- Brazo para A.P. c/artefacto y lámpara vapor de Na 150 W, sujeto al poste c/abrazaderas
- Conexión tipo "pata de gallo"
- Jabalina MN556

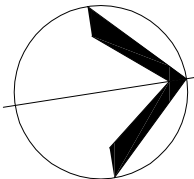

12

