


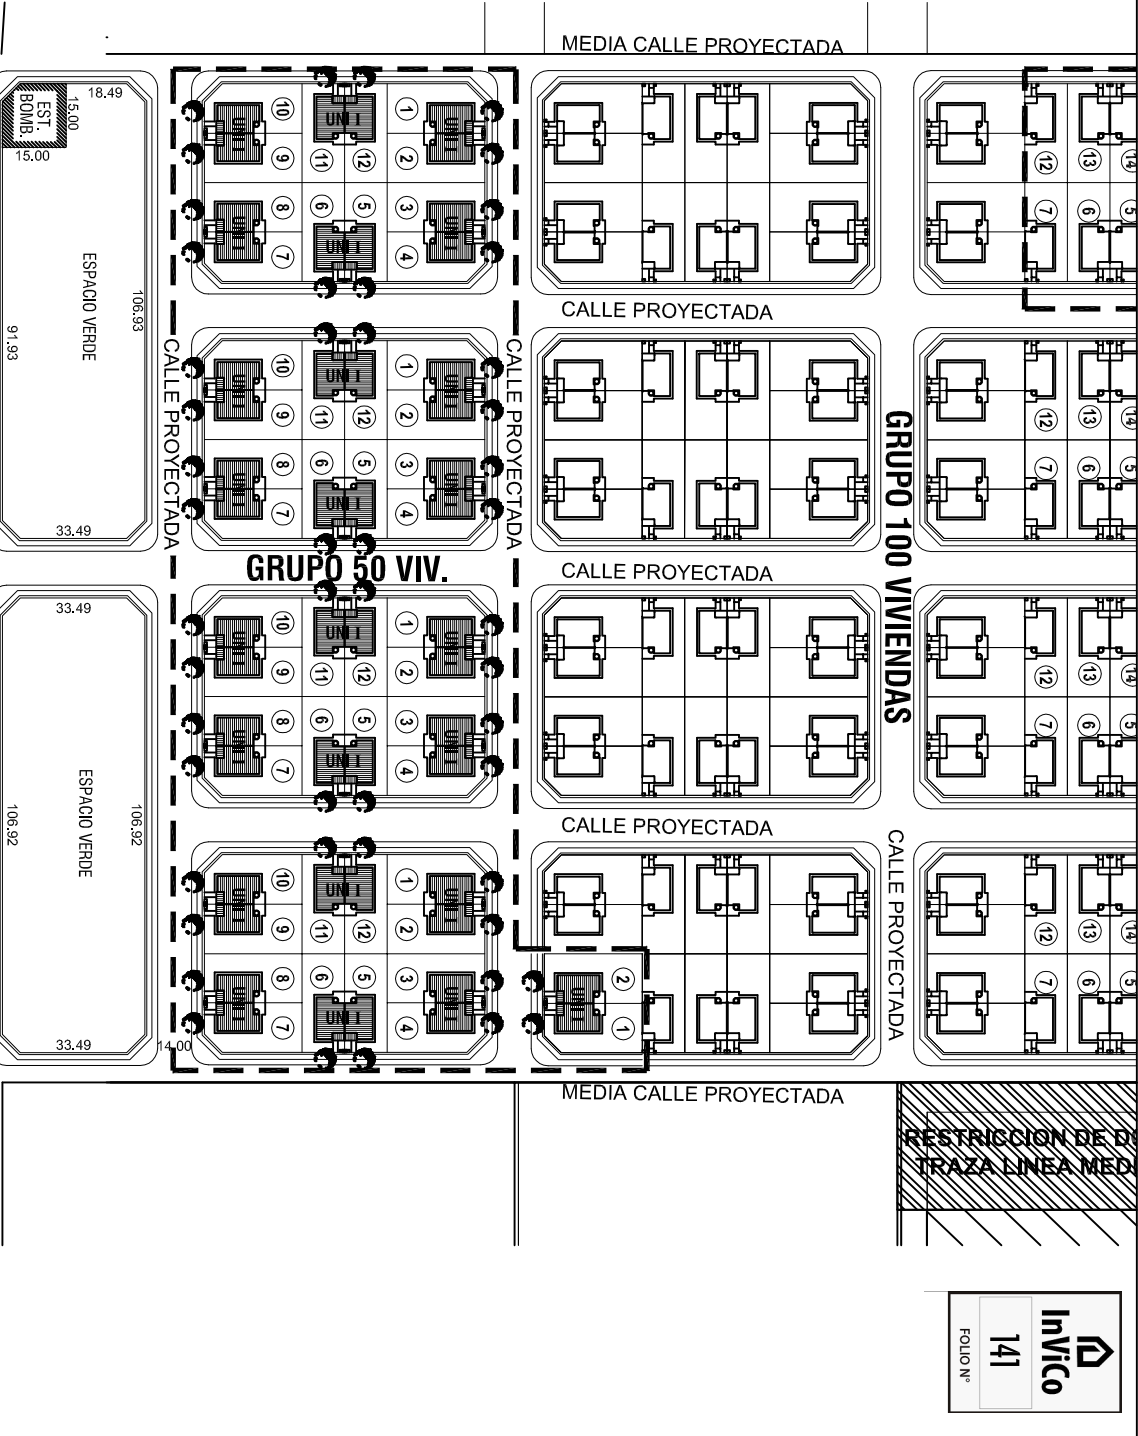

LOTEO - ESC.: 1:2000


NOTA: LAS DIMENSIONES DE LOS LOTES DEBERAN AJUSTARSE AL MOMENTO DE EJECUTARSE LA MENSURA. TRABAJO PREVIO AL INICIO DE LAS OBRAS.

PLANIMETRIA - ESC.: 1:2000

REFERENCIAS

EN TODO EL PERIMETRO DE LOTE (LINEA MUNICIPAL Y MEDIANERA)

Alambrado de DOS (2) hilos de alambre galvanizado. Con postes de madera (eucaliptus) de 2" x 2" de 80 cm. de altura (40 cm. sobre nivel de terreno) cada 3 m. (aproximadamente) y 4" x 4" de 80 cm. de altura en esquinas.-

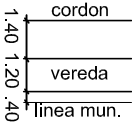

SENDERO PEATONAL MUNICIPAL
Ancho: 1,20 m. Contrapiso de Hº pobre de 10 cm. de espesor sobre terreno natural. Terminación: cemento rodillado. Cordones de hormigón.

ARBORIZACION:
Fresnos: En loteo: cantidad uno (1) por cada vivienda.



PROTOTIPO UNI 1 (UNIVERSAL 1)
Retiro de línea municipal = 3.00 m.

Arq. SERGIO S. SANCHEZ
GERENTE ACI
INSTITUTO DE VIVIENDA DE CORRIENTES



INSTITUTO DE VIVIENDA DE CORRIENTES
GERENCIA DE PLANEAMIENTO Y PROYECTOS
DEPARTAMENTO DE PROYECTO

50 VIVIENDAS
CUMUNU CUATIA - CORRIENTES
Fecha: NOVIEMBRE/2016
Proyecto: ARQ. LUIS BEJAMANO

Planoc:
LOTEO Y PLANIMETRIA
Dibujó: ROBERTO RAUL
Revisión: ARQ. LUIS BEJAMANO
Escala: 1:2000

01