
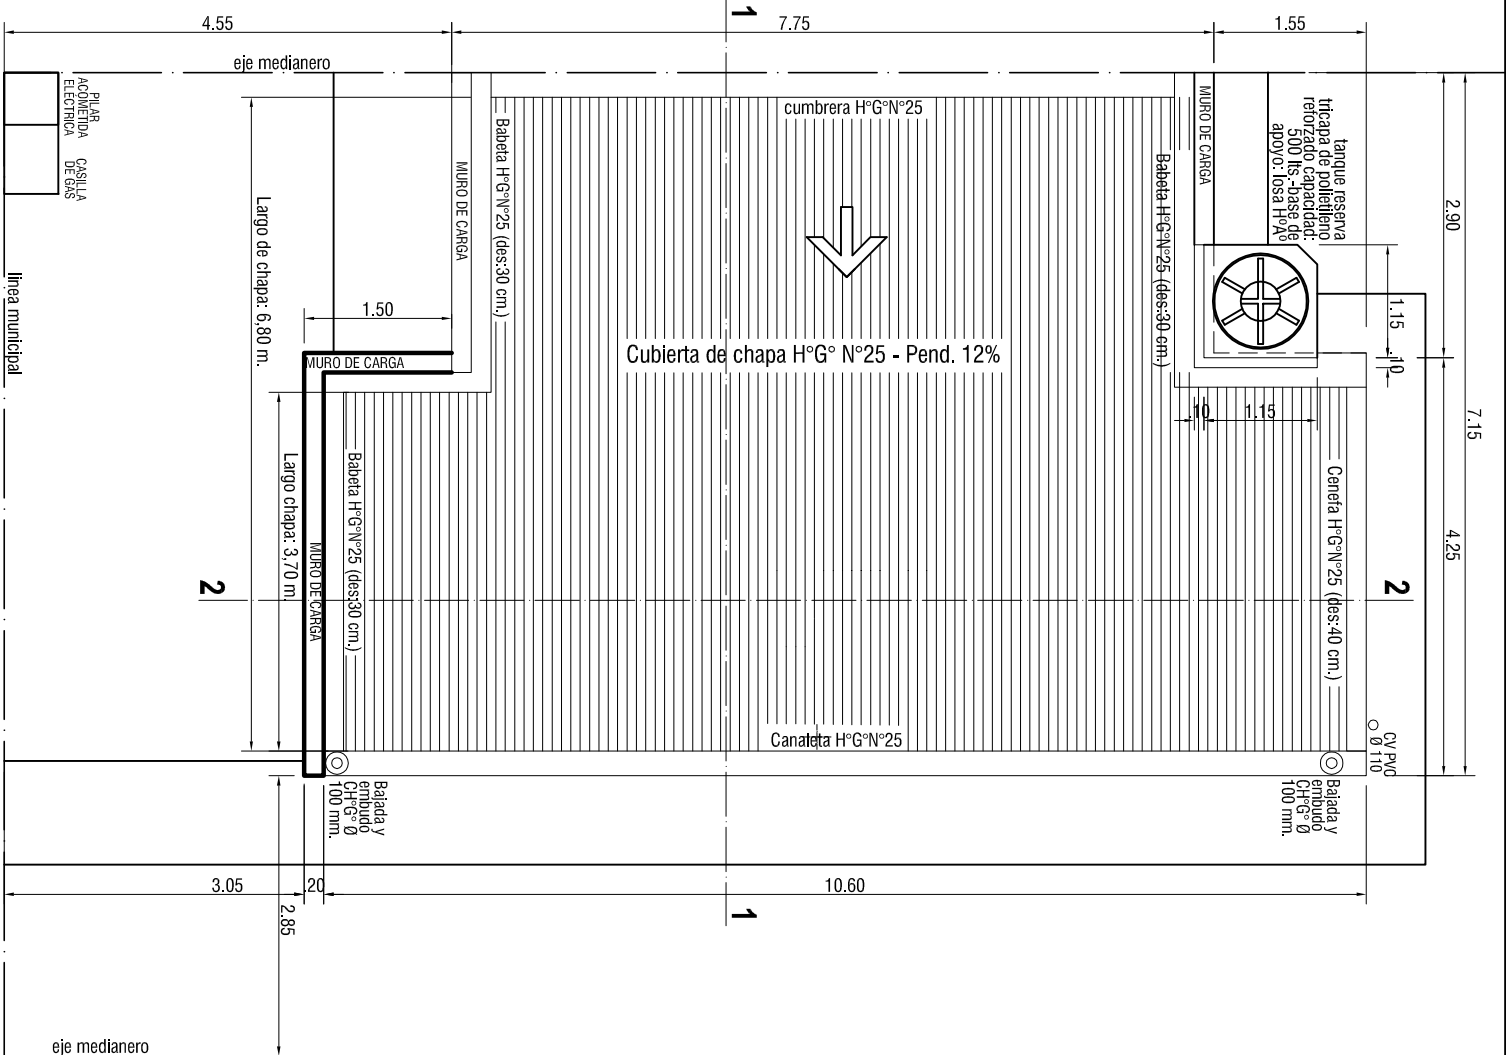


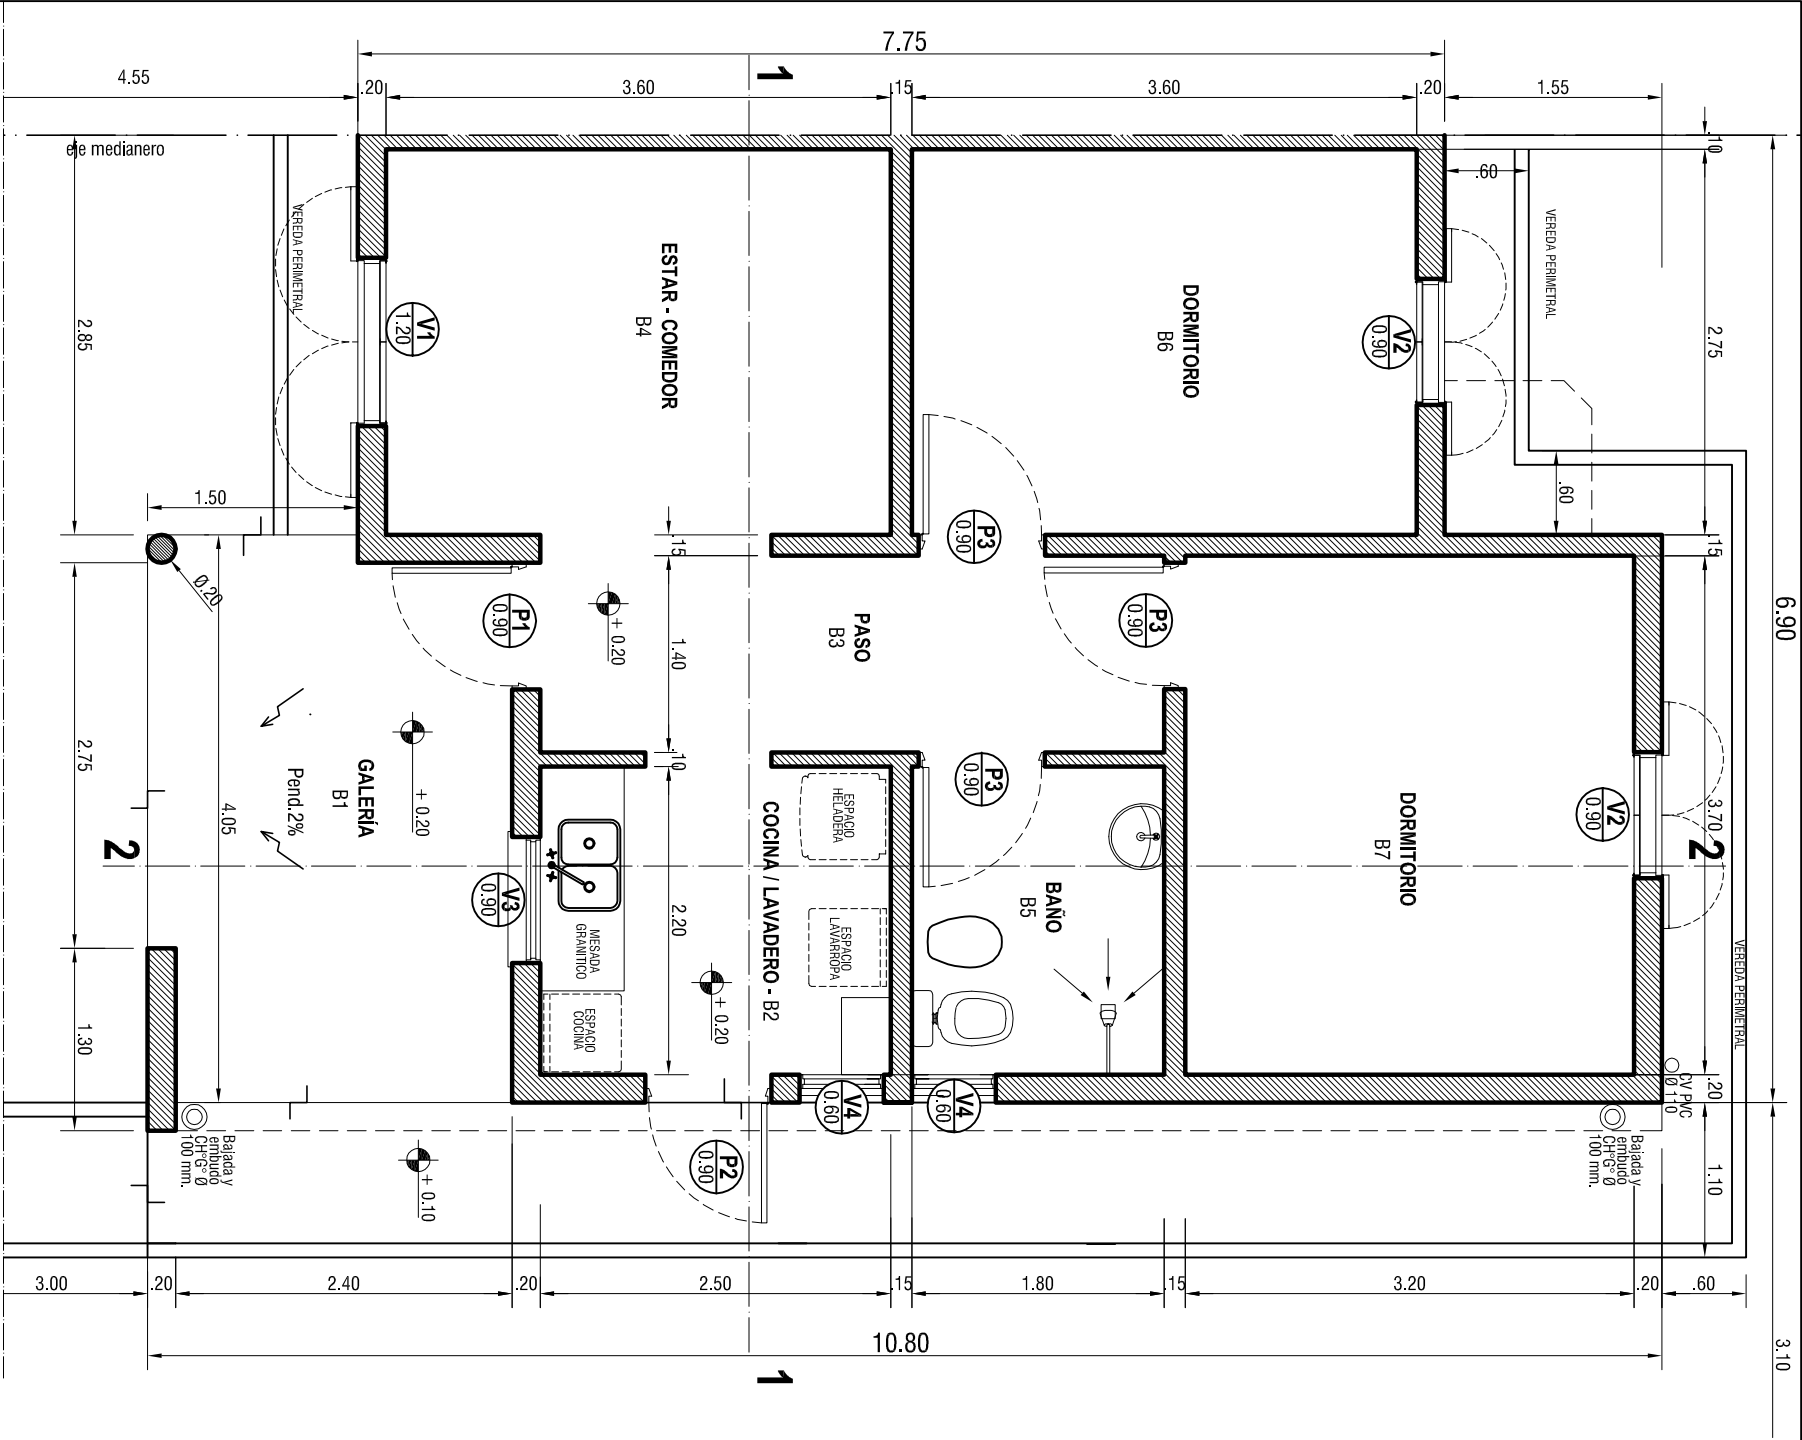

1/70MS LAS MEDIDAS, CORTES, NIVELES Y CANTIDADES DEBERÁN SER VERIFICADOS Y CONTROLADOS EN OBRA, POR EL CONTRATISTA, 2/LOS PRESUPUESTOS PLANEADOS Y/O DETALLADOS SE COMPLETARÁN CON LAS ESPECIFICACIONES TÉCNICAS PARTICULARES Y/O GENERALES, DETALLES TÉCNICOS Y/O DE CONSTRUCCIÓN, EN EL DISEÑO Y/O EN EL DISEÑO DE LA DOCUMENTACIÓN LÍNEA, YA QUE LAS INSTALACIONES DEBERÁN QUEDAR EN PERFECTO ESTADO DE FUNCIONAMIENTO, A TAL EFECTO ES CONVENIENTE QUE EL CONTRATISTA VERIFIQUE EN OBRA, LOS TRABAJOS A EJECUTAR A FIN DE EVALUARLOS Y CONTARLOS CORRECTAMENTE. ESTAS NOTAS SON VÁLIDAS PARA LA TOTALIDAD DEL LÍNEA.

Arq. SERGIO S. SYBEL  
GERENTE A/C  
PLANEAMIENTO Y PROYECTO  
INSTITUTO DE VIVIENDA DE CITES.