




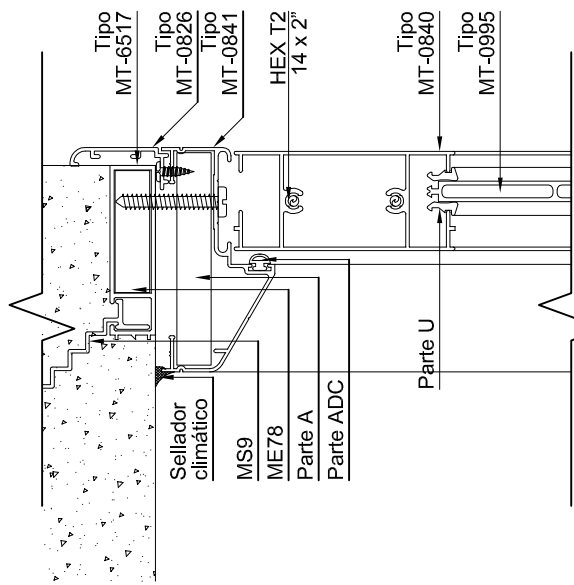


CORTE 1-1 ✓ Esc.: 1:2.5

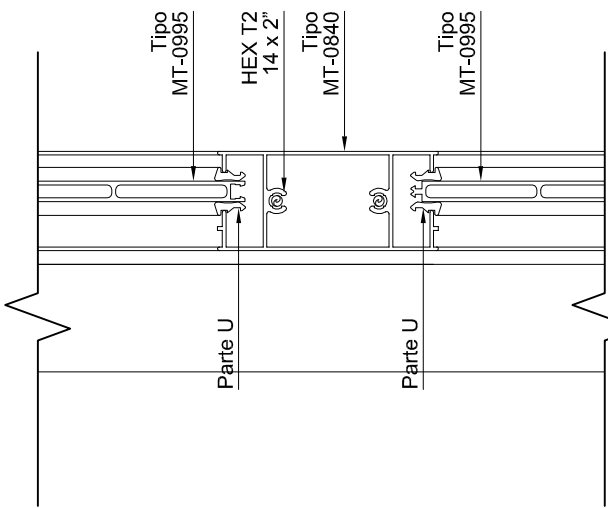

CORTE 2-2 ✓ Esc.: 1:2.5

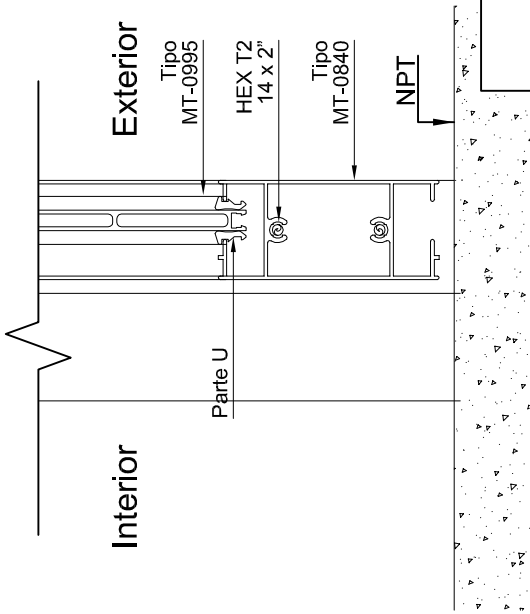


CORTE 3-3 - Esc.: 1:2.5

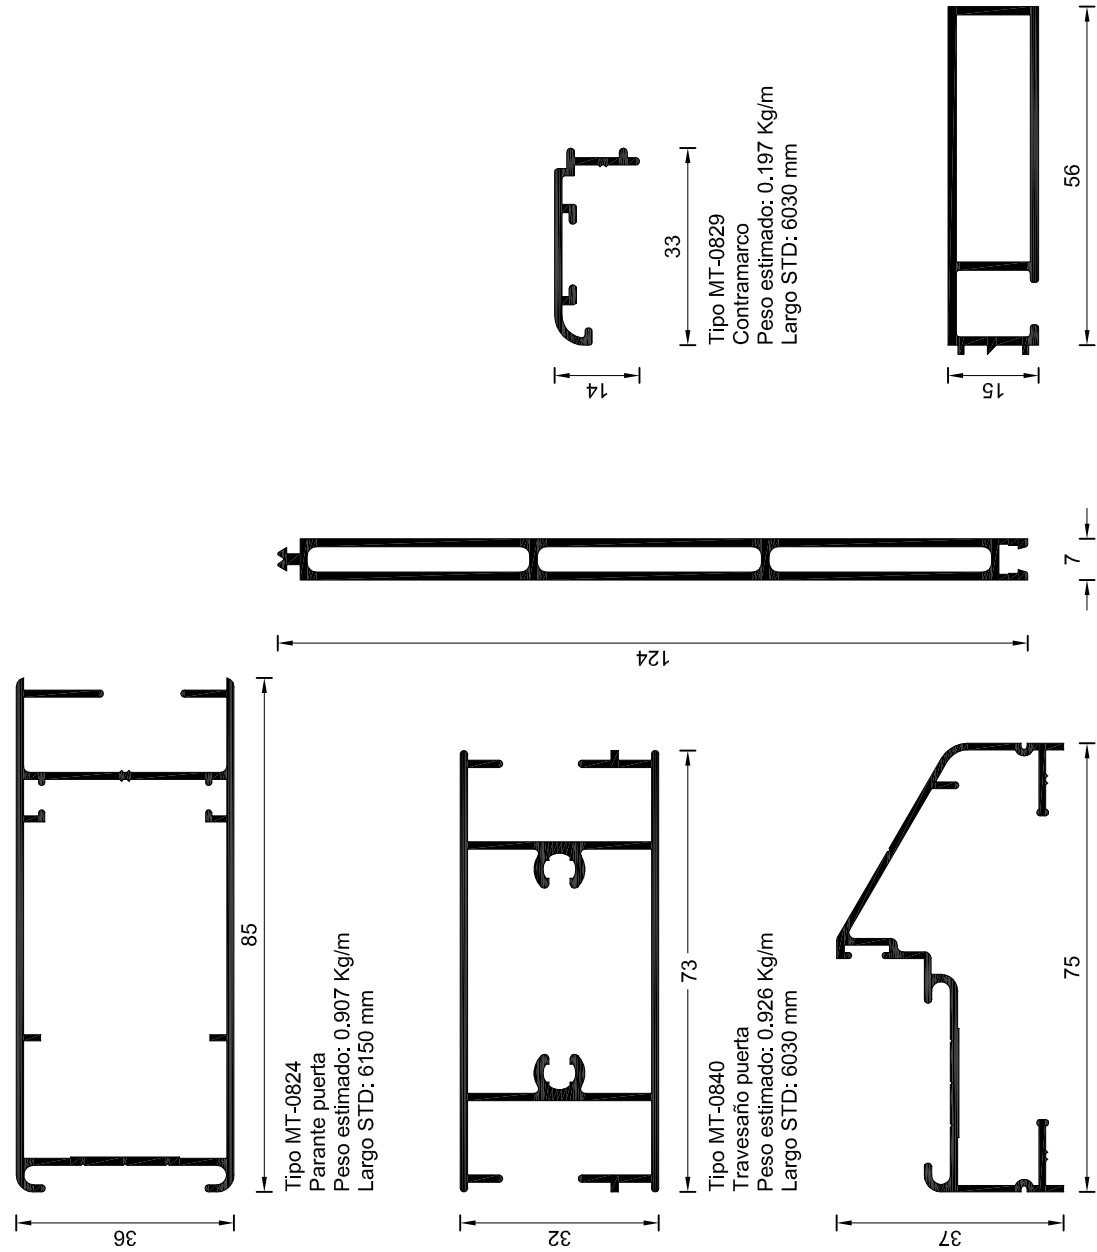

|                           |                           |
|---------------------------|---------------------------|
| Tipo MT-0841              | Tipo MT-0995              |
| Marco puerta              | Revestimiento 7mm         |
| Peso estimado: 0.543 Kg/m | Peso estimado: 0.932 Kg/m |
| Largo STD: 6'150 mm       | Largo STD: 6'030 mm       |

PERFILES, HERRAJES Y ACCESORIOS - Esc.: 1:1.25

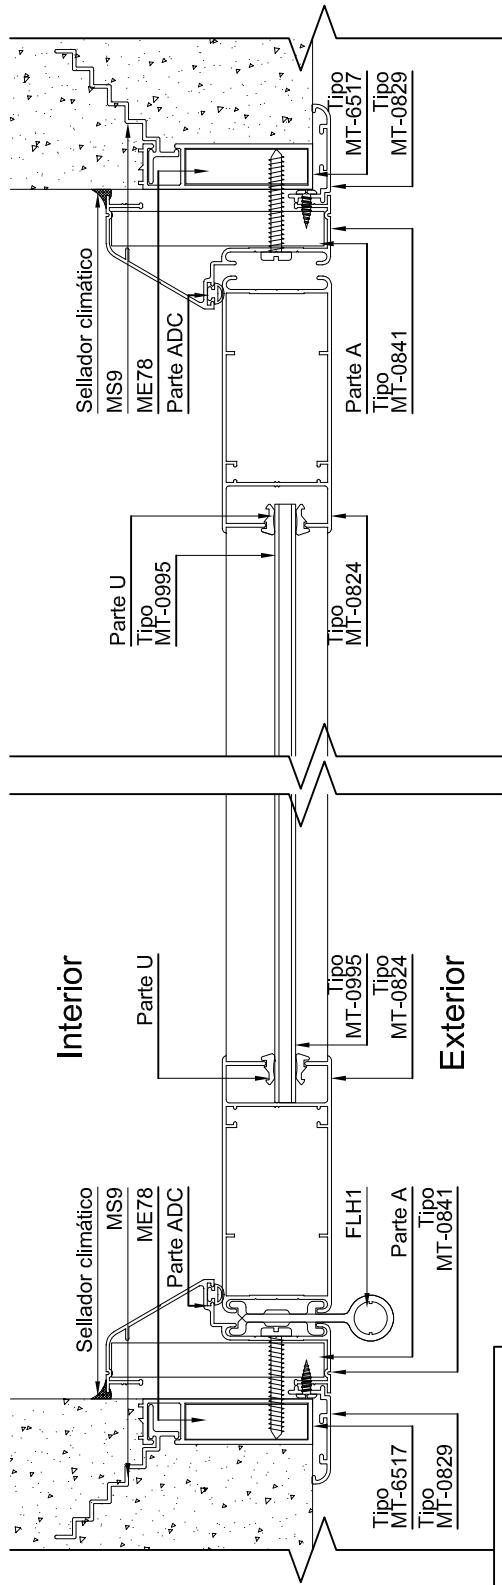

CORTE 4-4 - Esc.: 1:2.5

CORTE 5-5 - Esc.: 1:2.5

|                          |   |
|--------------------------|---|
| FORMA DE ABRIR           | DE ABRIR DE UNA HOJA   |
| PREMARCO HOJA            | Perfil tipo MT-6517<br>(0.743KG/M).   |
| MARCO                    | Aluminio color blanco<br>Perfil tipo MT-0841<br>(0.543KG/M).   |
| HOJA                     | Aluminio color blanco<br>Jambas perfil tipo MT-0824<br>(0.907KG/M),<br>Travesaños, zócalo y<br>cabezal perfil tipo MT-0840<br>(0.926KG/M).                                                                                  |
| CONTRAMARCO              | Perfil tipo MT-0829<br>(0.129KG/M)   |
| HERRAJES<br>Y ACCESORIOS | Cerradura: doble paleta tipo<br>kallay 4003 (frente 25 x 212<br>mm y caja de 65 x 125 mm)<br>Manija: Tipo doble balancín<br>H-50<br>Bisagra: De aluminio FLH1<br>Burlletes: Cuña extra grande<br>y B77<br>Felpas: Parte "H" |
| CANTIDAD                 | UNA (1)   |

1/ TODAS LAS MEDIDAS, COTAS, NIVELES Y CANTIDADES DEBERAN SER VERIFICADAS Y CONTROLADAS EN OBRA POR EL CONTRATISTA. 2/ LOS PRESENTES PLANOS Y/O DETALLES SE COMPLEMENTAN CON LAS ESPECIFICACIONES TECNICAS PARTICULARES Y GENERALES, DETALLES TECNICOS TIPO Y TODA OTRA DOCUMENTACION QUE COMPONE EL SIGUIENTE LEGAJO. 3/ EL CONTRATISTA DEBERA TENER EN CUENTA CUALQUIER TRABAJO DETALLE QUE SE HAYA OMITIDO EN LOS PLANOS Y/O EN EL RESTO DE LA DOCUMENTACION LICITARIA YA QUE LAS INSTALACIONES DEBERAN QUEDAR EN PERFECTO ESTADO DE FUNCIONAMIENTO. A TAL EFECTO ES CONVENIENTE QUE EL CONTRATISTA VERIFIQUE EN OBRA LOS TRABAJOS A EJECUTAR A FIN DE EVALUARLOS Y COTIZARLOS CORRECTAMENTE. ESTAS NOTAS SON VALIDAS PARA LA TOTALIDAD DEL LEGAJO.

~~Arq. SERGIO S. SVIBEL  
GERENTE A/C  
PLANEAMIENTO Y PROYECTO  
INSTITUTO DE VIVIENDA DE C.T.S.~~