




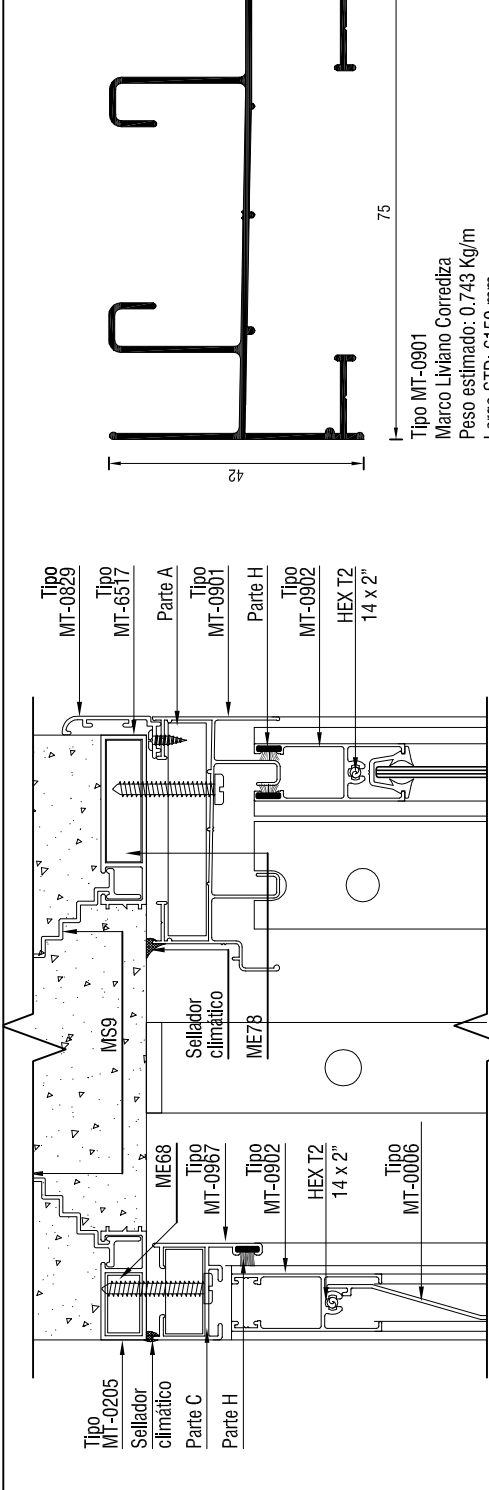

CORTE 1-1 - Esc.: 1:2.5

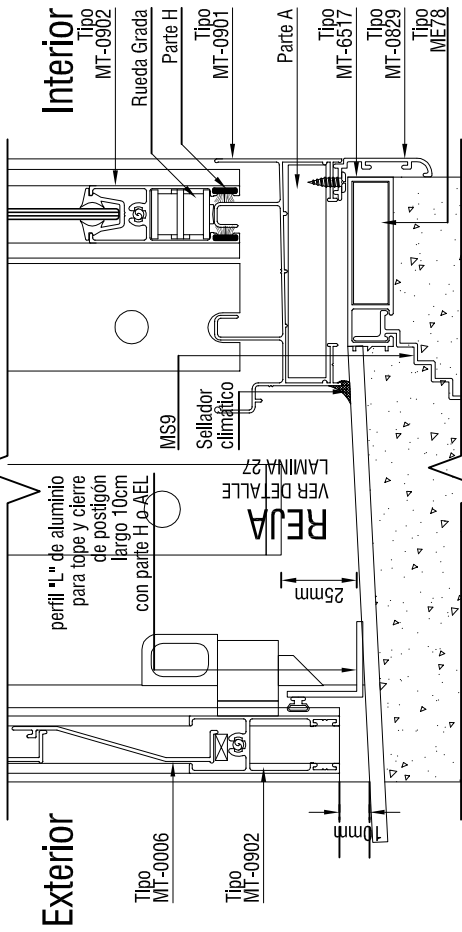

CORTE 1-1 - Esc.: 1:2.5

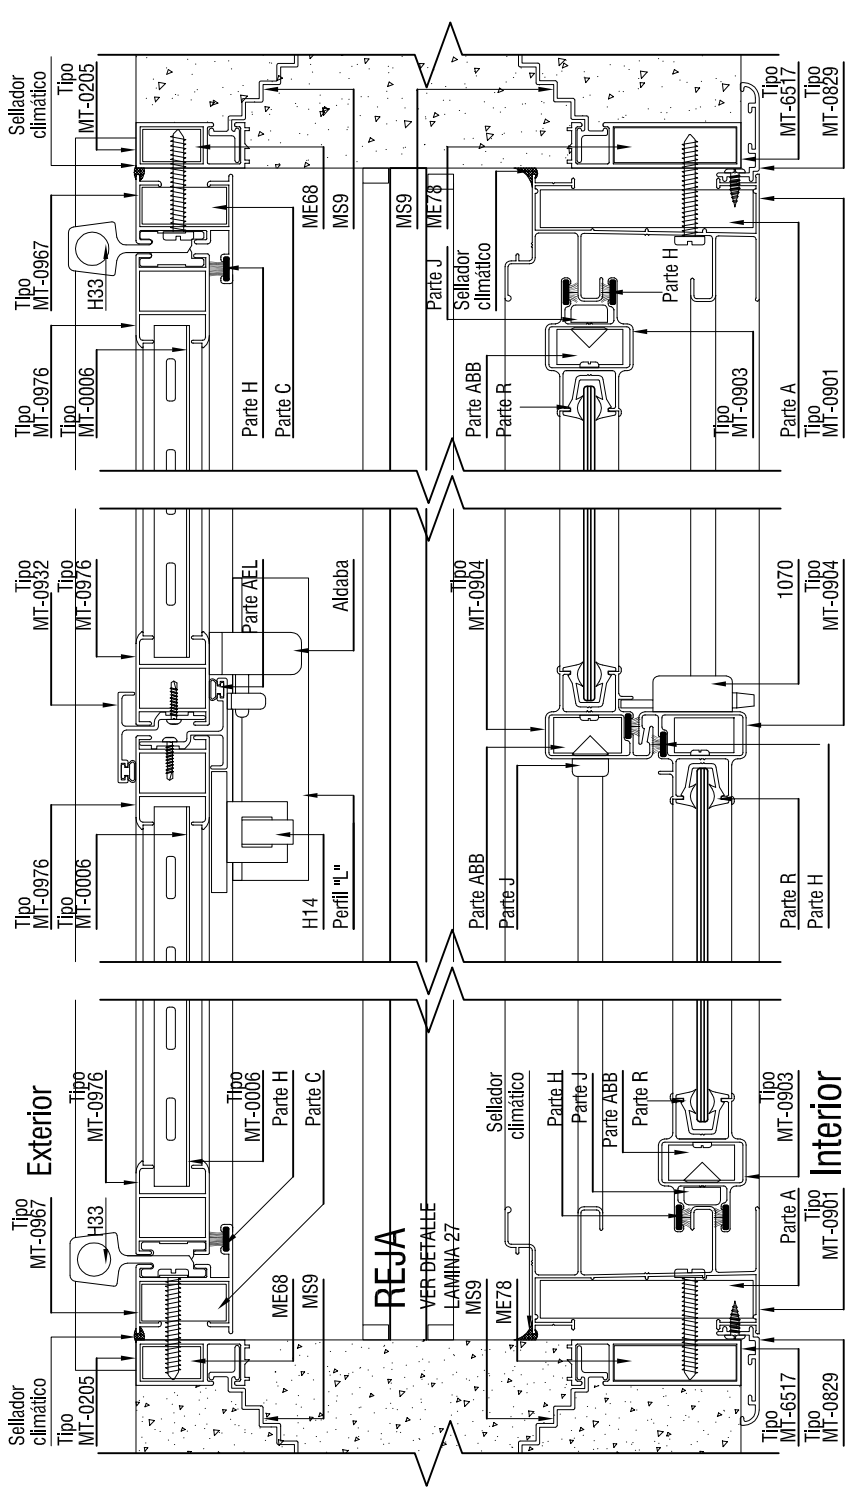


CORTE 2-2 - Esc.: 1:2.5


CORTE 3-3 - Esc.: 1:2.5

CORTE 4-4 - Esc.: 1:2.5

1/TODAS LAS MEDIDAS, COTAS, NIVELES Y CANTIDADES DEBERÁN SER VERIFICADAS Y CONTROLADAS EN OBRA POR EL CONTRATISTA. 2/LOS PRESENTES PLANOS Y/O DETALLES SE COMPLEMENTAN CON LAS ESPECIFICACIONES TÉCNICAS PARTICULARES Y GENERALES, DETALLES TÉCNICOS TIPO Y TODA OTRA DOCUMENTACIÓN QUE COMPONE EL SIGUIENTE LEGAJO. 3/EL CONTRATISTA DEBERÁ TENER EN CUENTA CUALQUIER TRABAJO DETALLE QUE SE HAYA OMITIDO EN LOS PLANOS Y/O EN EL RESTO DE LA DOCUMENTACIÓN LÍCITA YA QUE LAS INSTALACIONES DEBERÁN QUEDAR EN PERFECTO ESTADO DE FUNCIONAMIENTO. A TAL EFECTO ES CONVENIENTE QUE EL CONTRATISTA VERIFIQUE EN OBRA LOS TRABAJOS A EJECUTAR A FIN DE EVALUARLOS Y COTIZARLOS CORRECTAMENTE. ESTAS NOTAS SON VÁLIDAS PARA LA TOTALIDAD DEL LEGAJO.

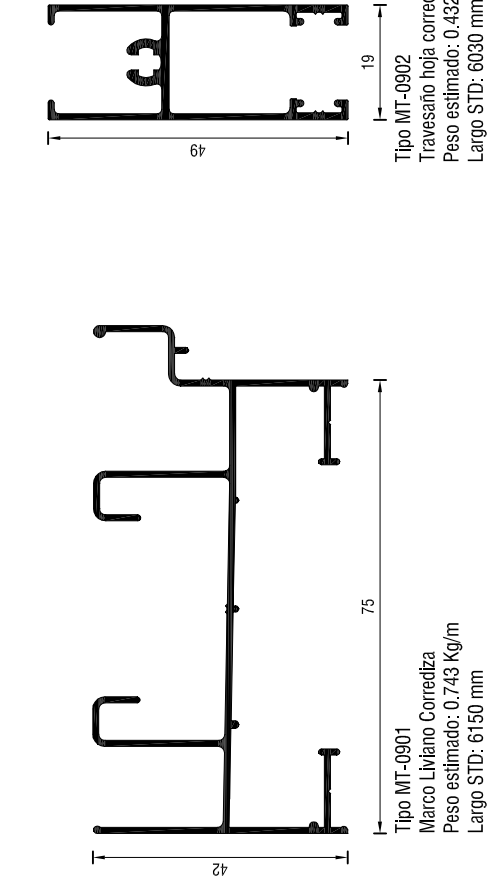

CORTE 1-1 - Esc.: 1:2.5

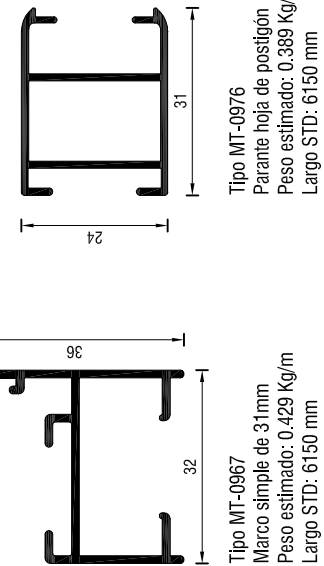

CORTE 1-1 - Esc.: 1:2.5

