
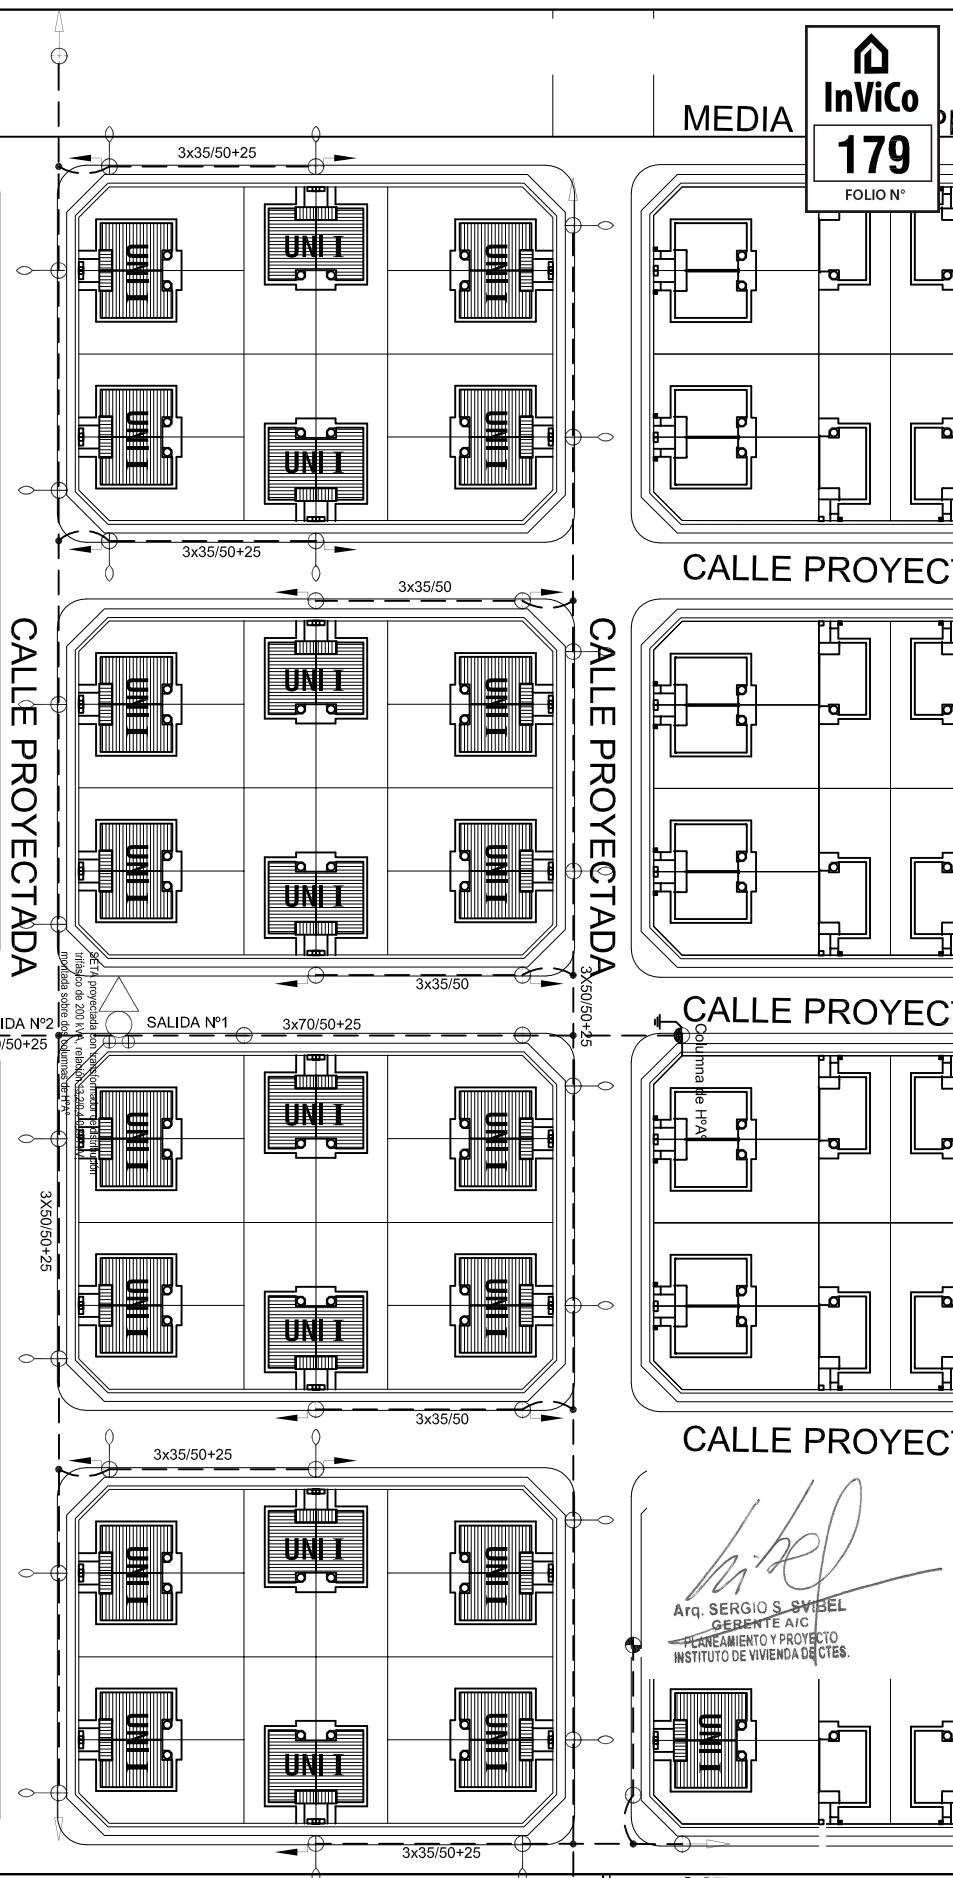
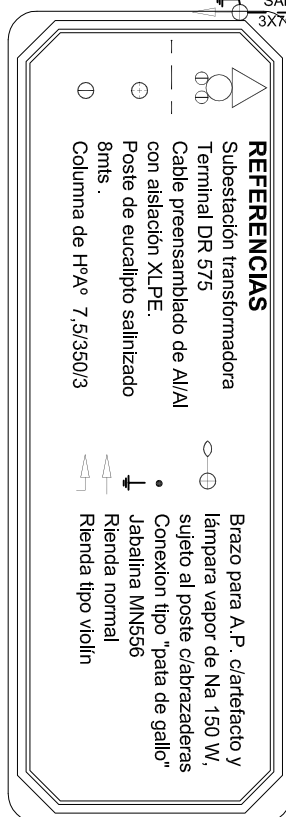


MEDIA

InViCo

179

FOLIO N°

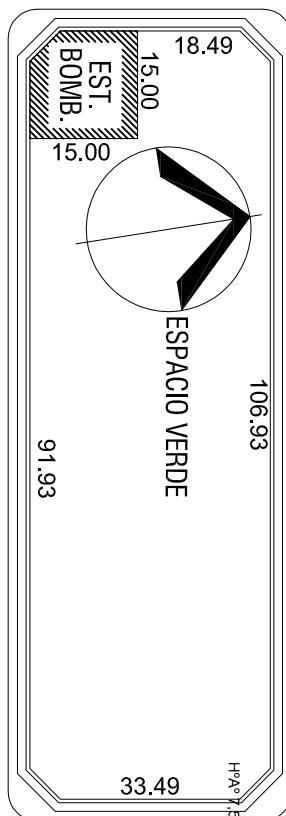

Arq. SERGIO S. SVIBEL
GERENTE AIC
PLANEAMIENTO Y PROYECTO
INSTITUTO DE VIVIENDA DE CTES.



INSTITUTO DE VIVIENDA DE CORRIENTES

GERENCIA DE PROYECTOS

DEPARTAMENTO DE INFRAESTRUCTURAS

Obro;

50 VIV. CURUZU CUATIA

Fecha:

MAR./2017

Proyecto:

DTO. INFRA.

Dibujo:

biojio.

Plano:

RED BAJA TENSION Y ALUMBRADO PUBLICO

Archivo:

ARCHIVE..

Escalas:

Excid.

S/F