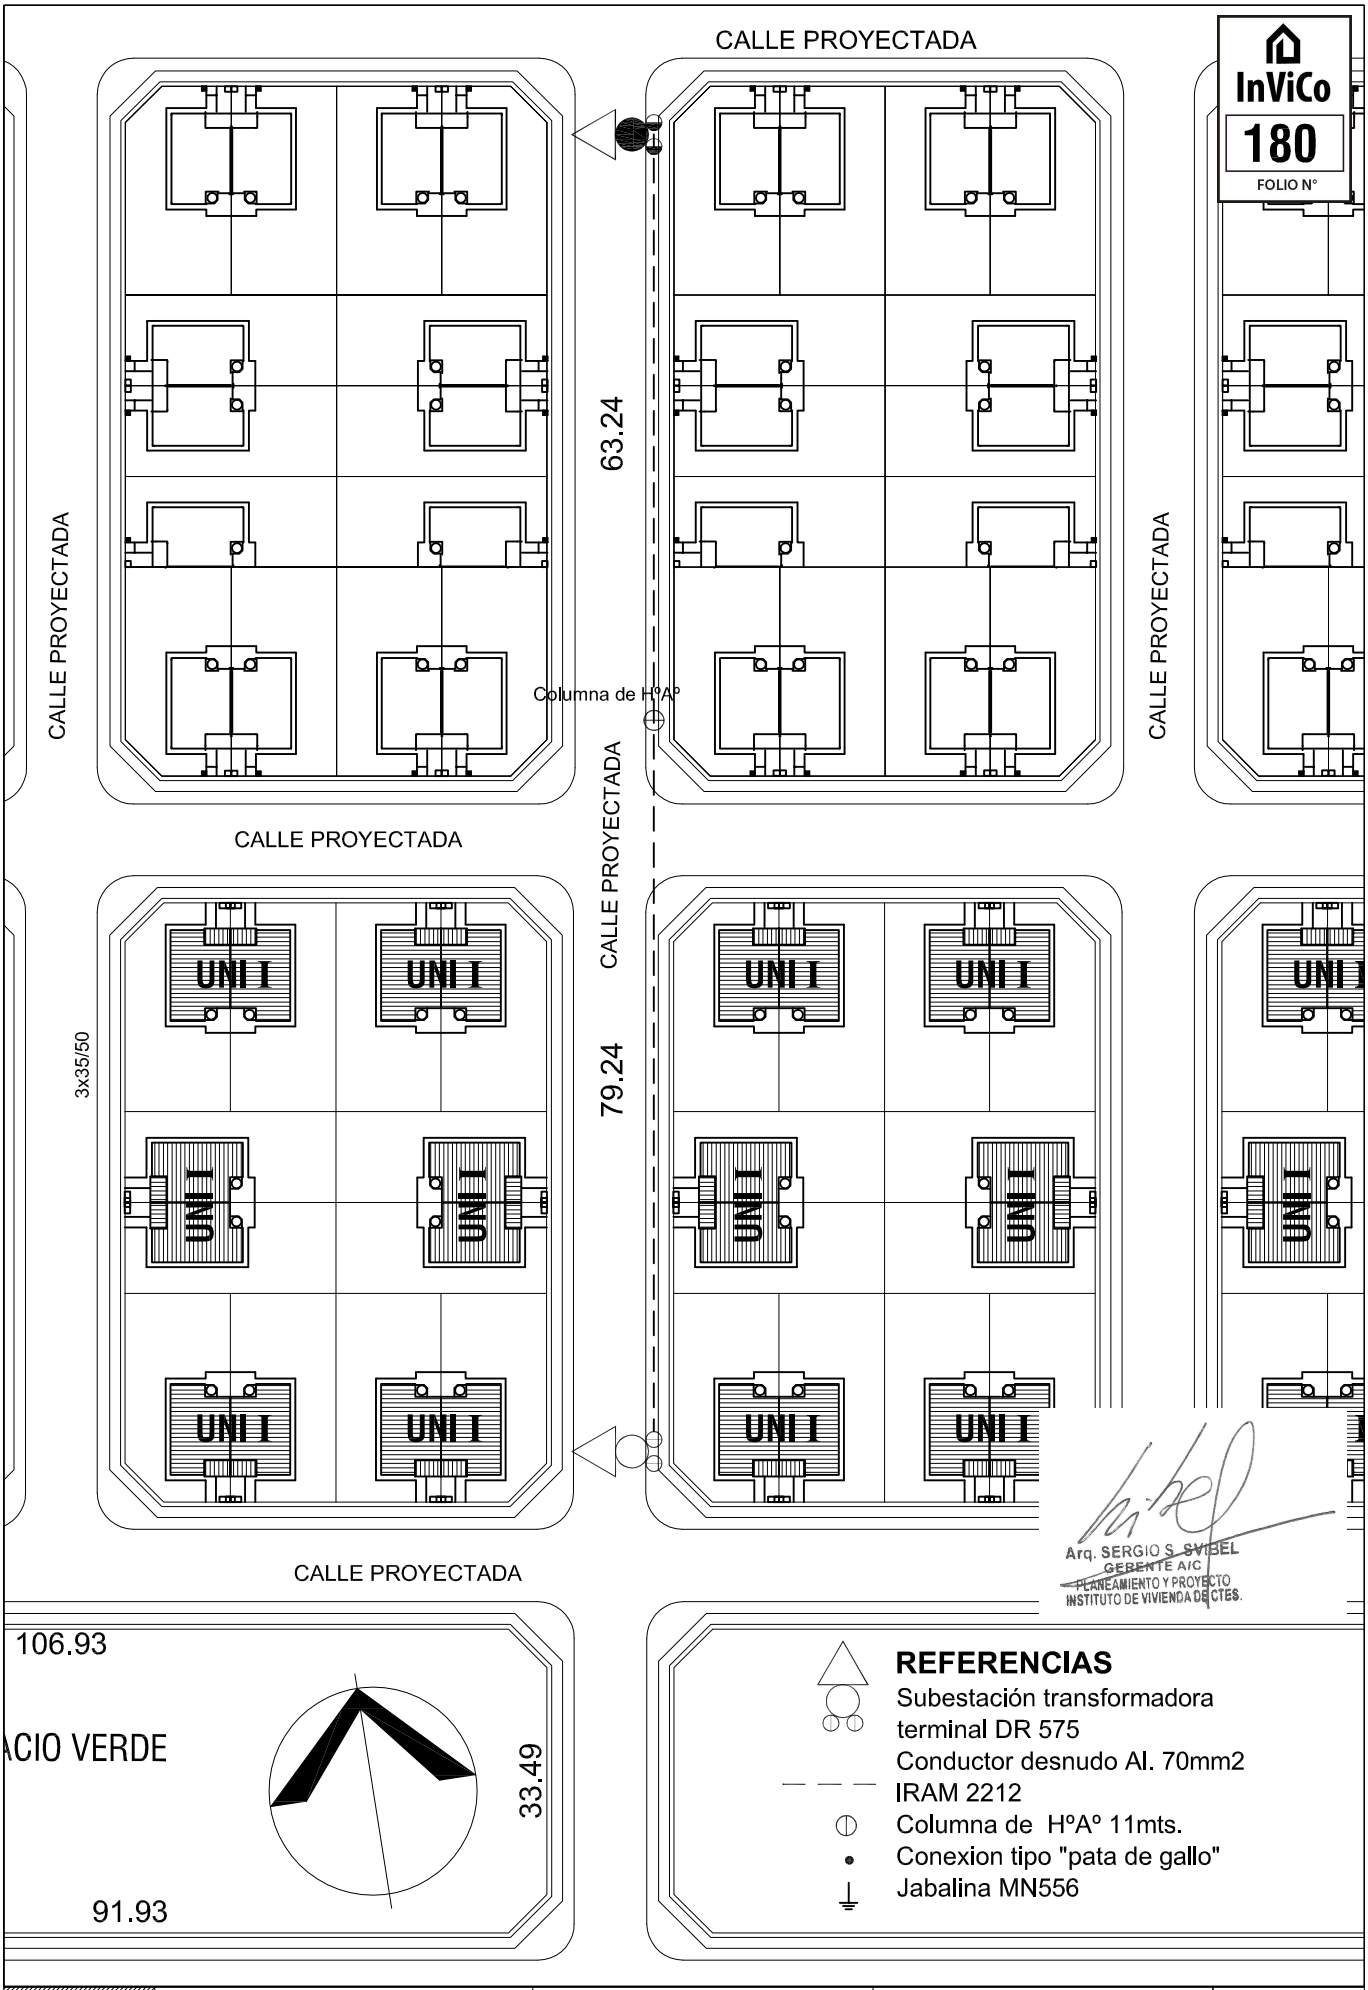

INSTITUTO DE VIVIENDA DE CORRIENTES	Obra: 50 VIV. CURUZU CUATIA		Plano: NEXO EN MEDIA TENSION		
GERENCIA DE PROYECTOS					
DEPARTAMENTO DE INFRAESTRUCTURAS	Fecha: MAR./2017	Proyecto: DTO. INFRA.	Dibujo:	Archivo::	Escala: S/E