




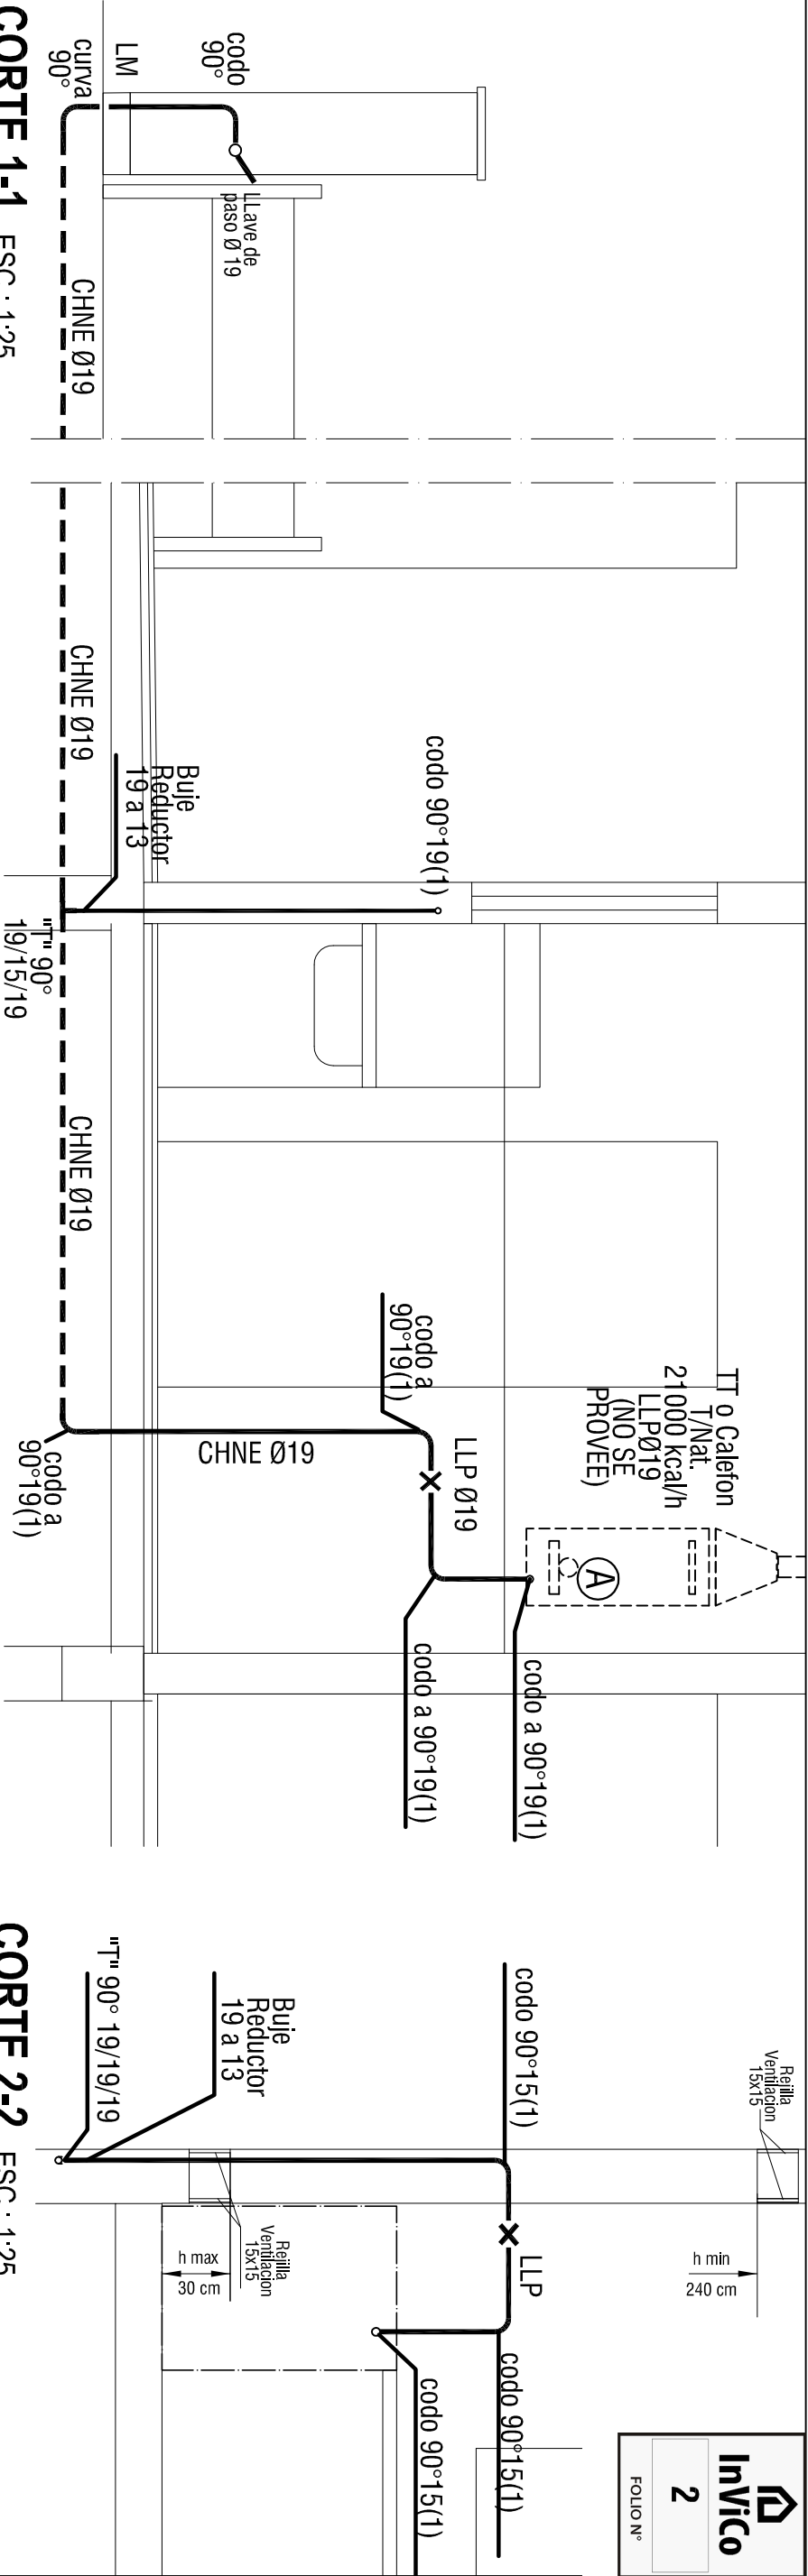


CORTE 1-1 ESC.: 1:25

CORTE 2-2 ESC.: 1:25

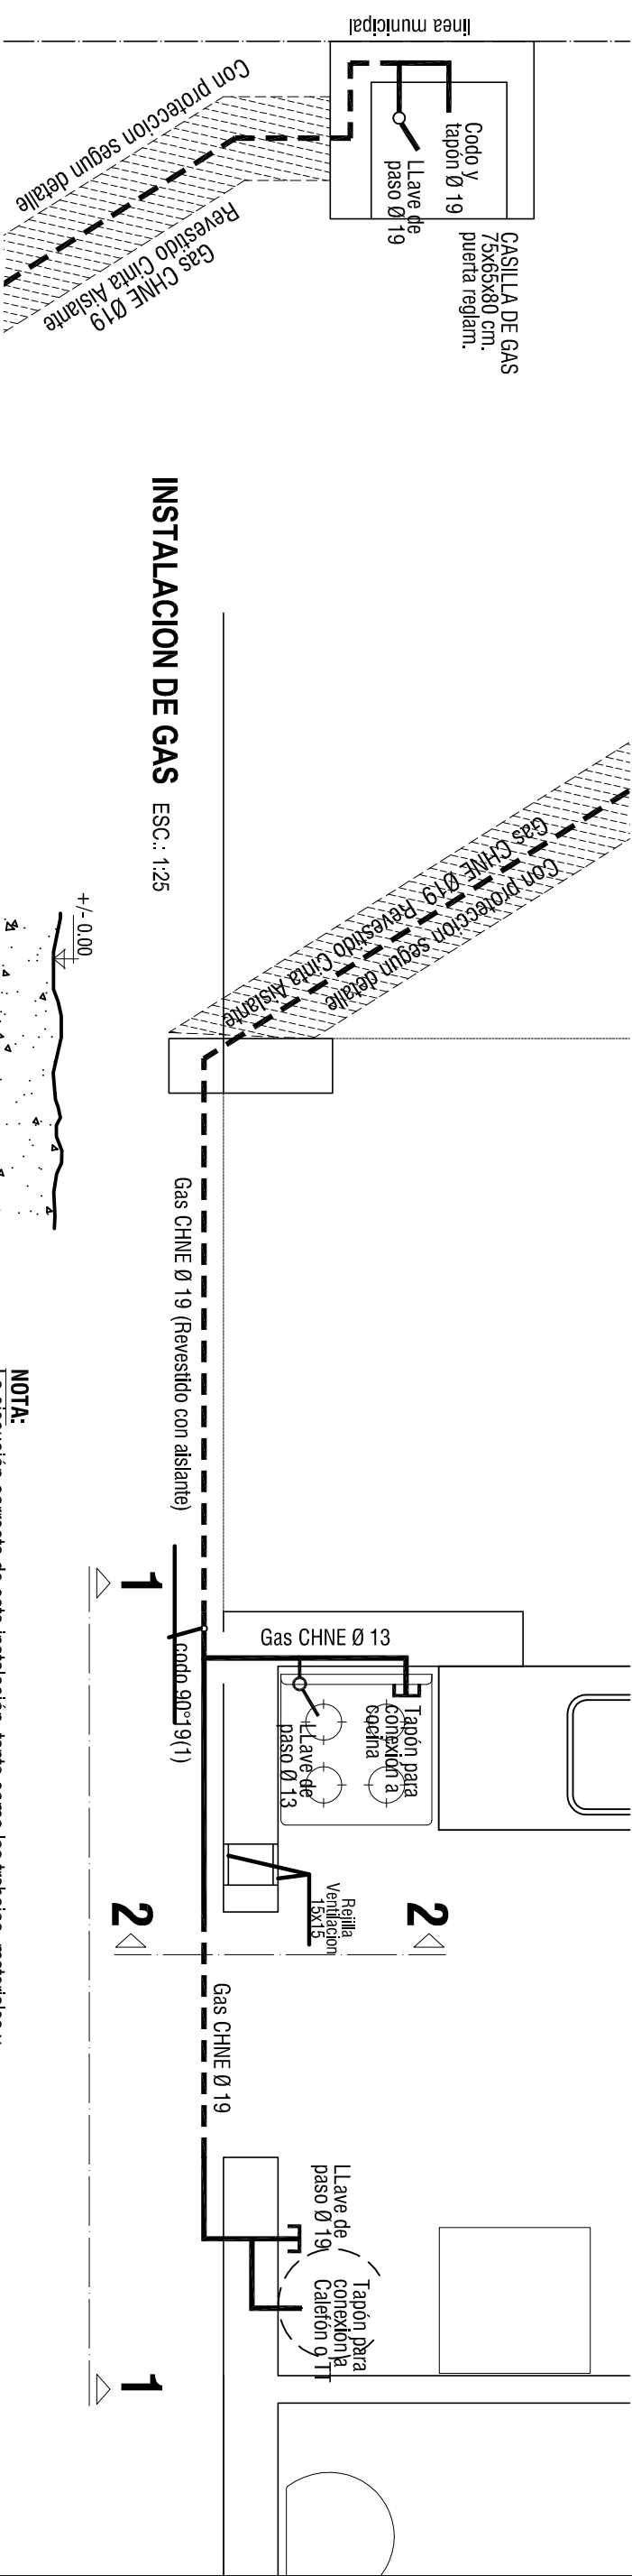

INSTALACION DE GAS ESC.: 1:25

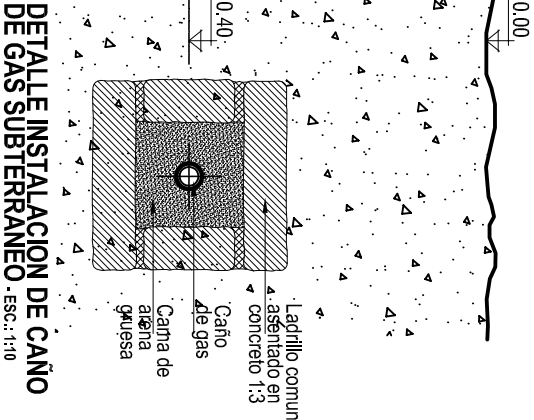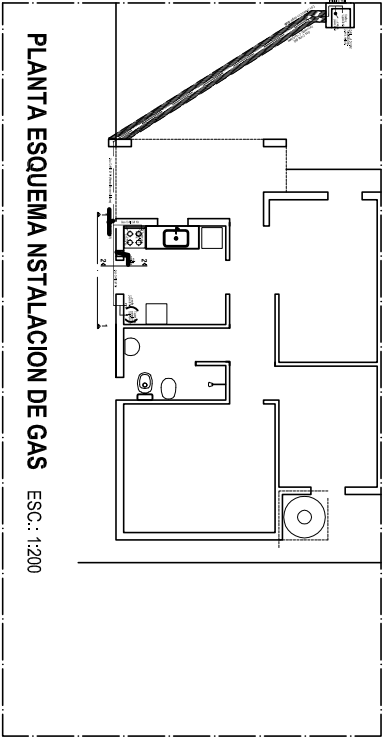

NOTA:
La ejecución correcta de esta instalación, tanto como los trabajos, materiales y accesorios correspon- dientes deberán cumplimentar estrictamente lo establecido por las "Disposiciones y Normas Mínimas para la ejecución de las instalaciones domiciliarias y de Gas" definida por Energas (Ente regulador de Gas del Estado) y/o toda aquella reglamentaria- ción que actualice la misma

G\Escrib:
Ato, Sergio S. Syntel
GERENTE A/C PRO
INSTITUTO DE VIVIENDA DE CORRIENTES