


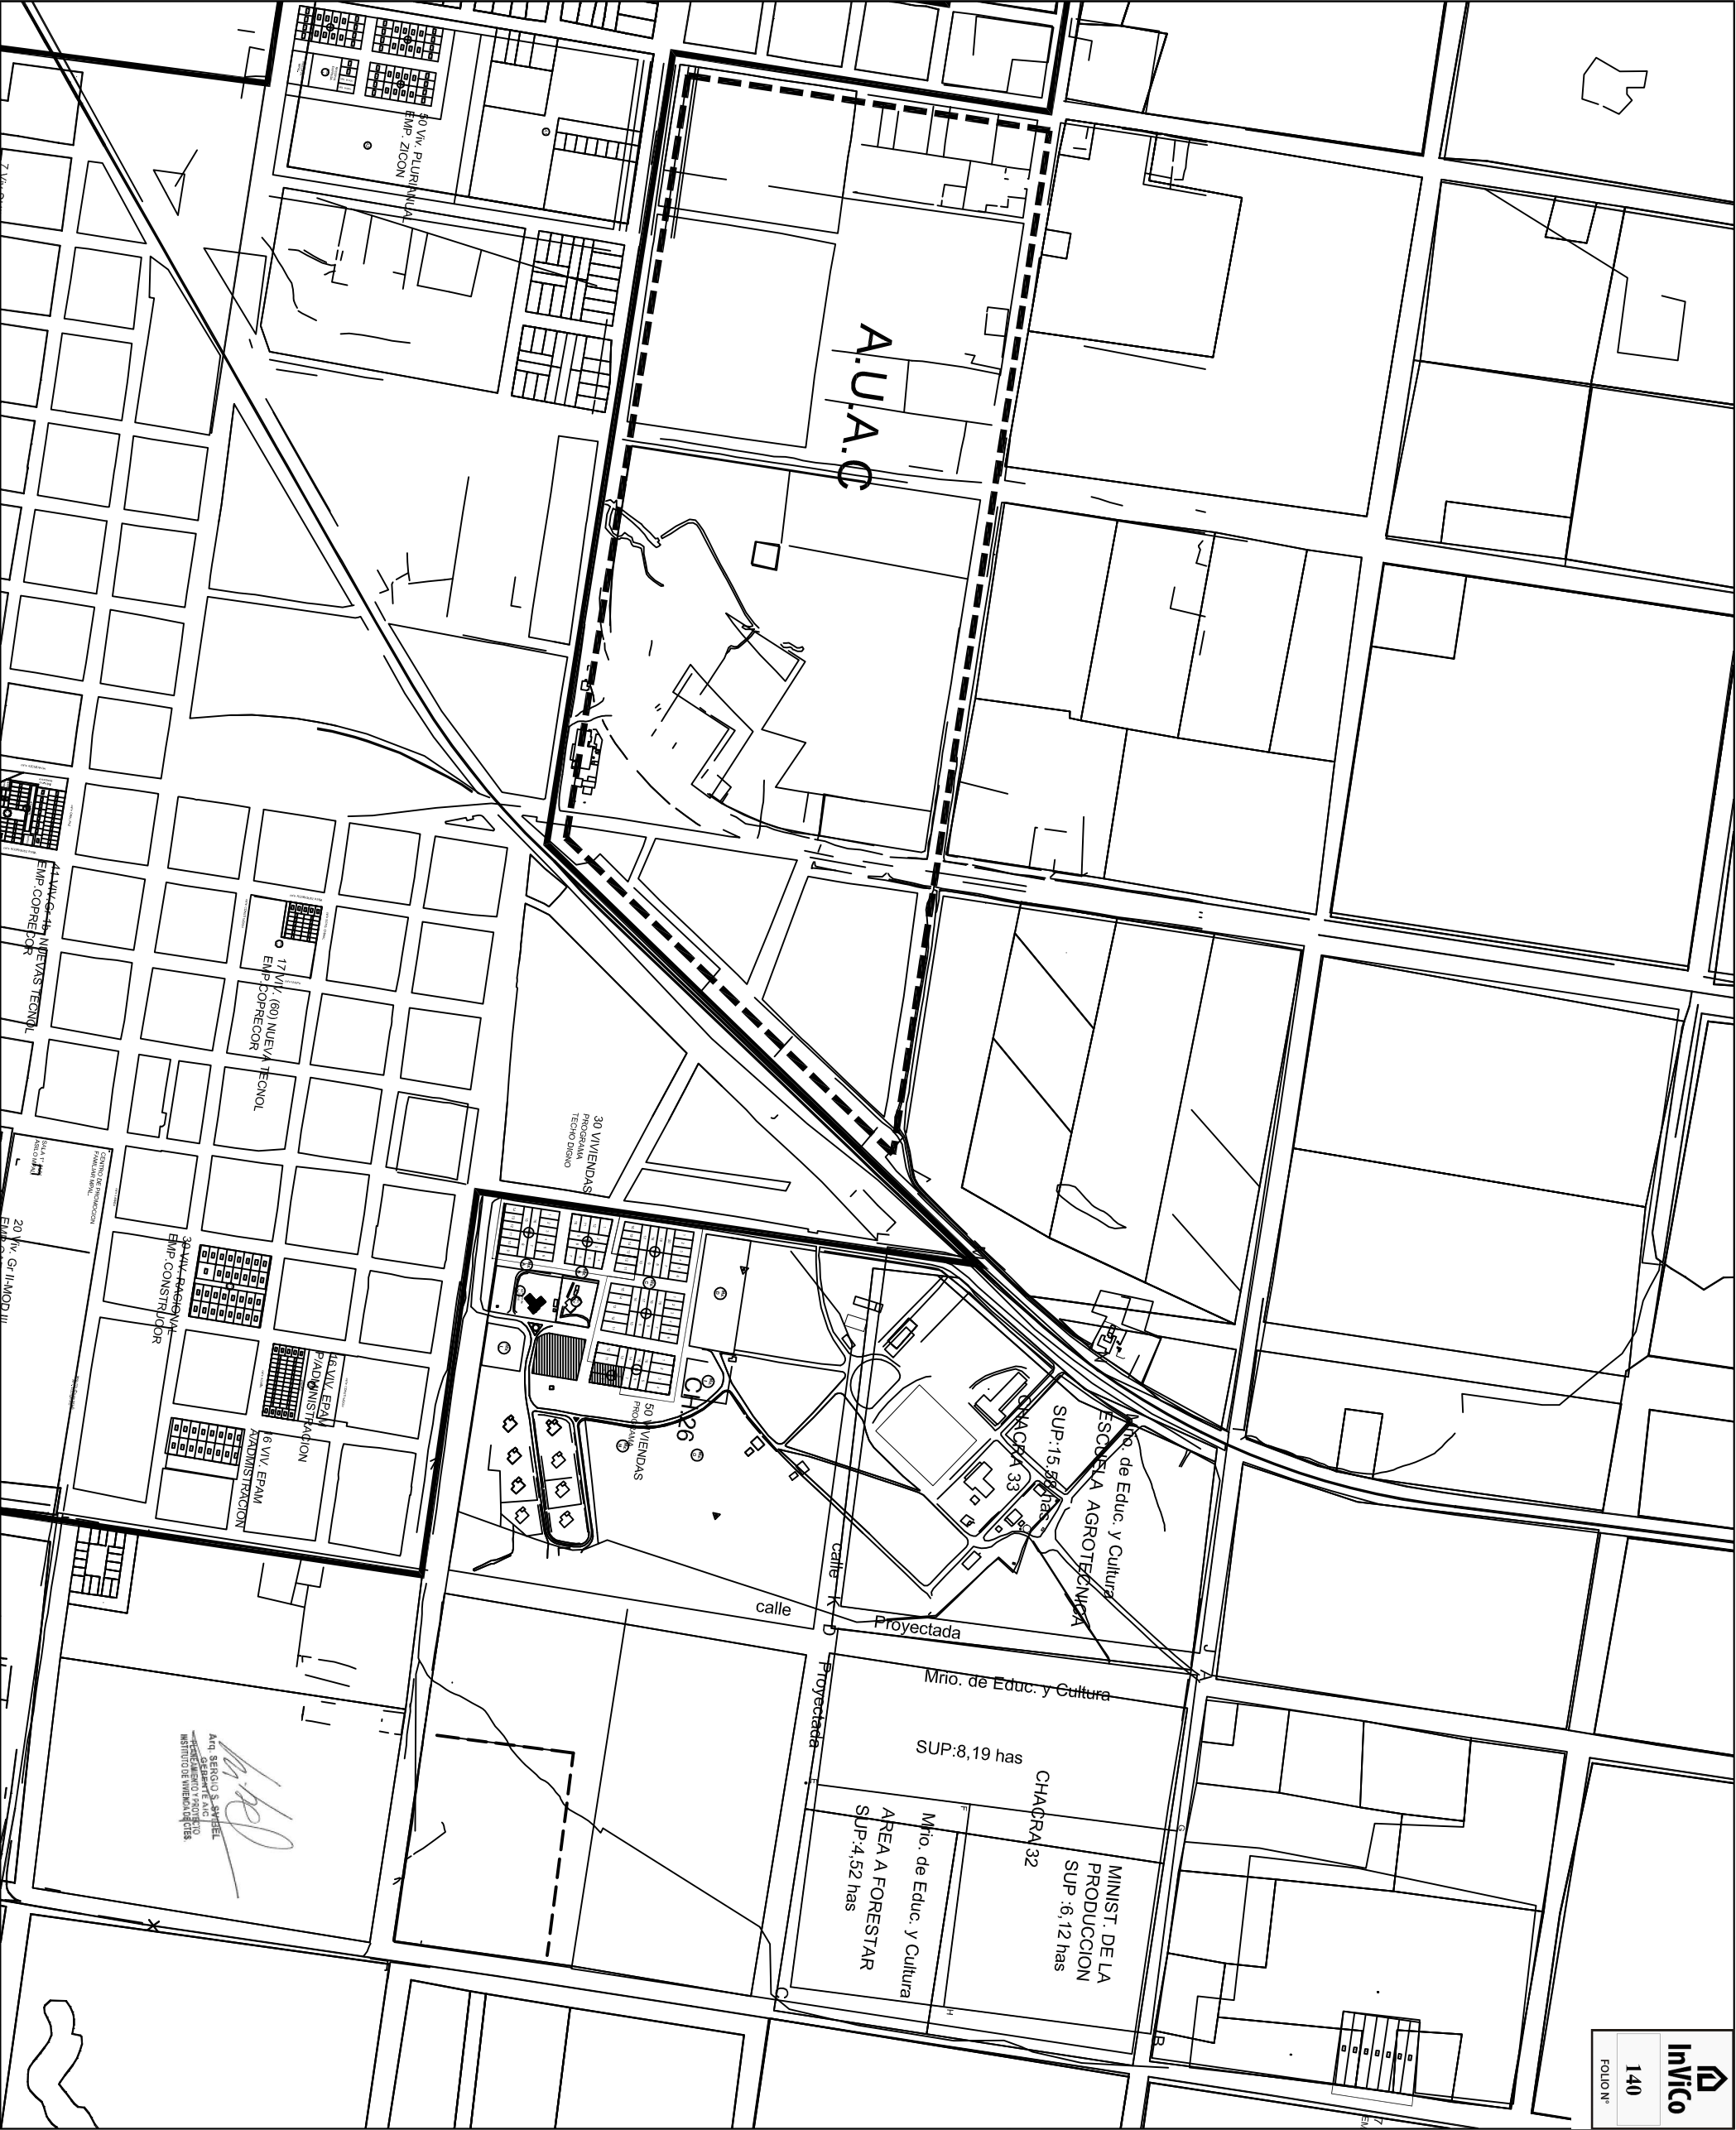





INSTITUTO DE VIVIENDA
de CORRIENTES

Departamento:

Alvear - 8A

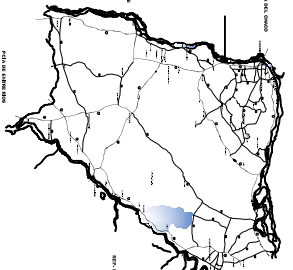


Alvear - 8A

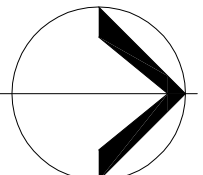

Municipio:

Alvear

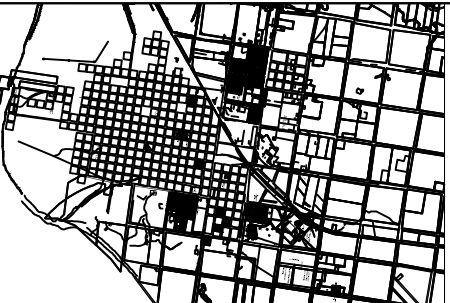

GERENCIA DE PLANEAMIENTO
y PROYECTOS

DEPARTAMENTO DESARROLLO
TERRITORIAL

Lamina:

Areas Urbanas

Lat y Long:

Proyecto: Dep. Desarrollo Territorial

Dibujo: Dep. Desarrollo Territorial

Localidad:

Alvear-8A

Dup. Mensura N°

Archivo: D/ARCHI/AUT/

Lamina:

1

Fecha: 2017

Esc: 1:15000