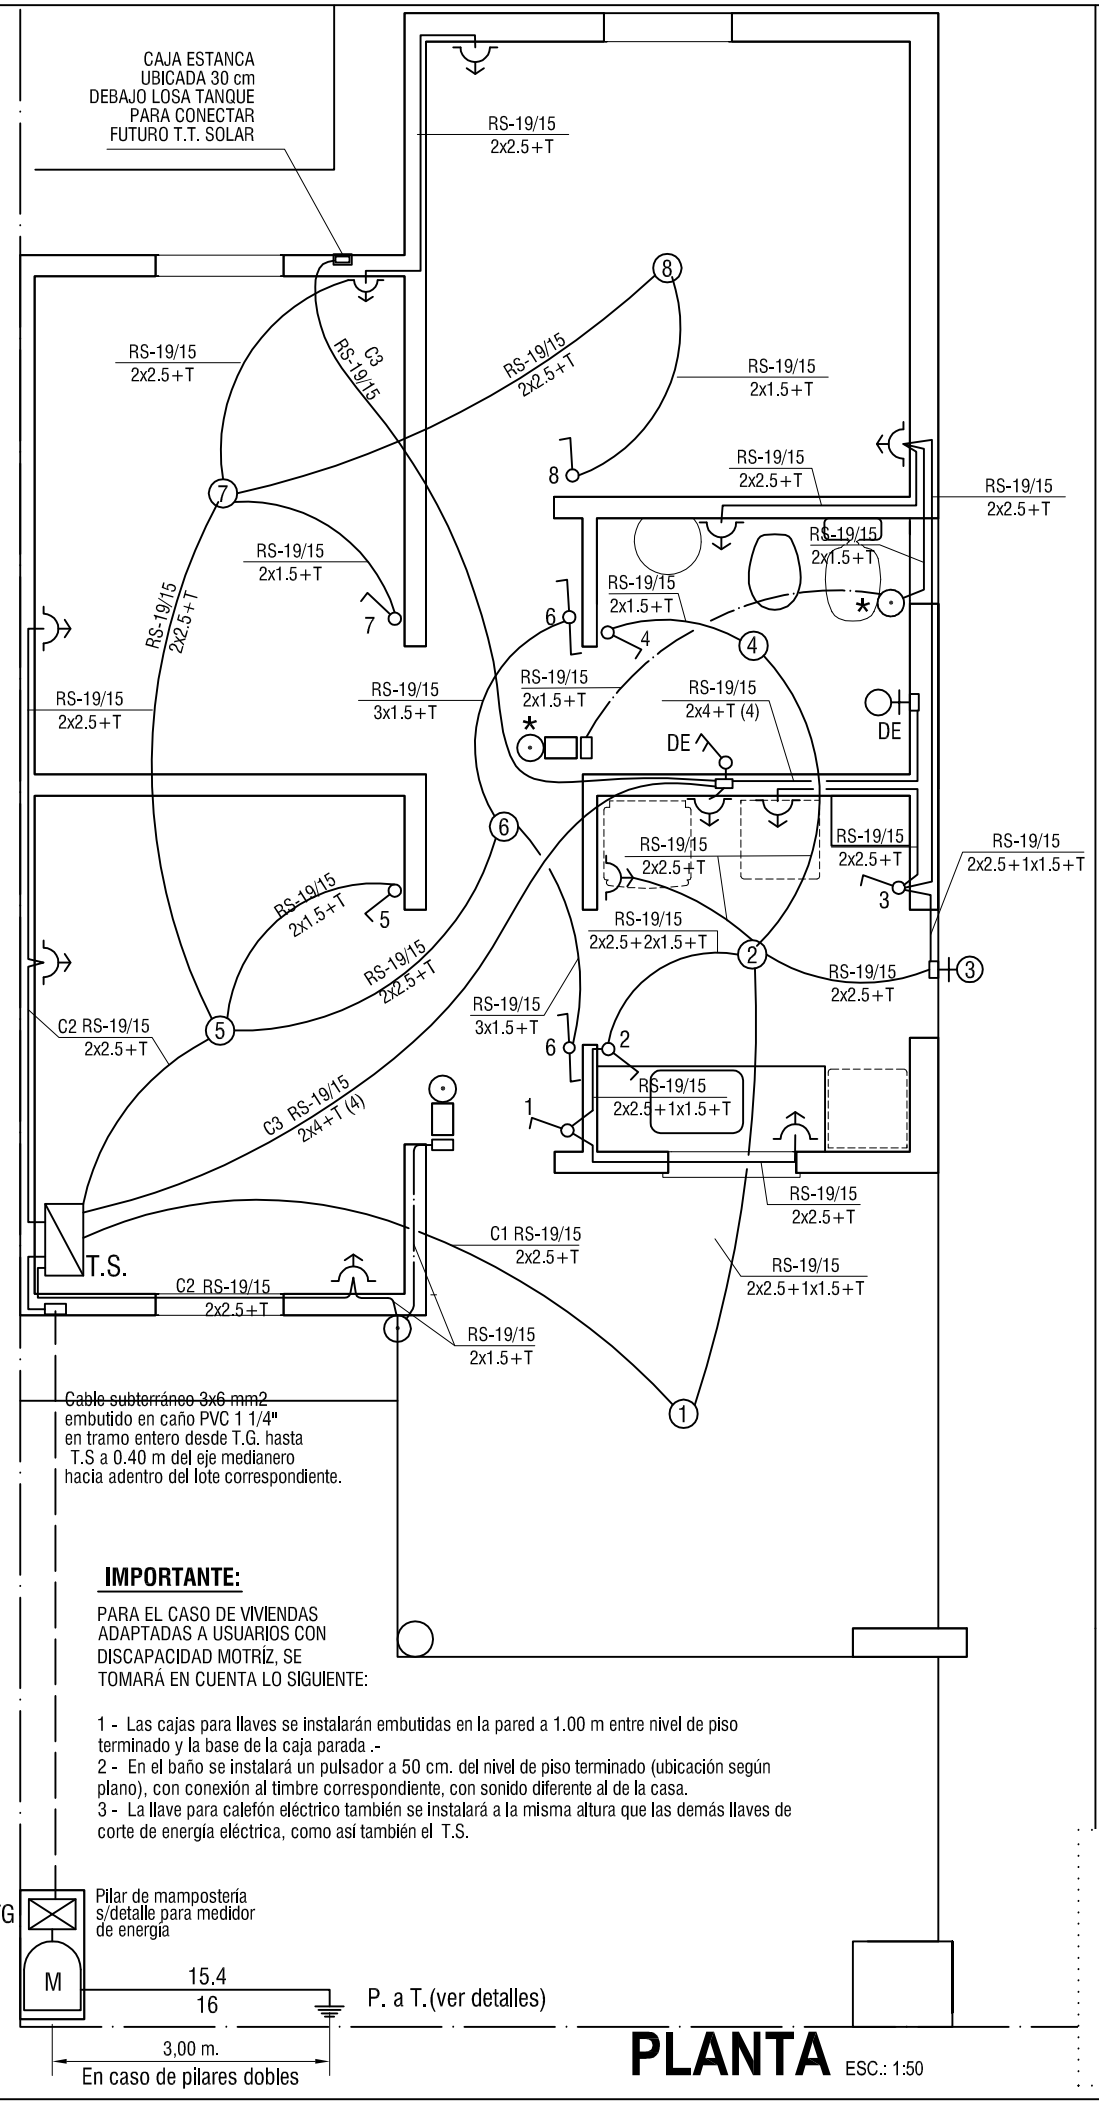

PLANTA ESC.: 1:50

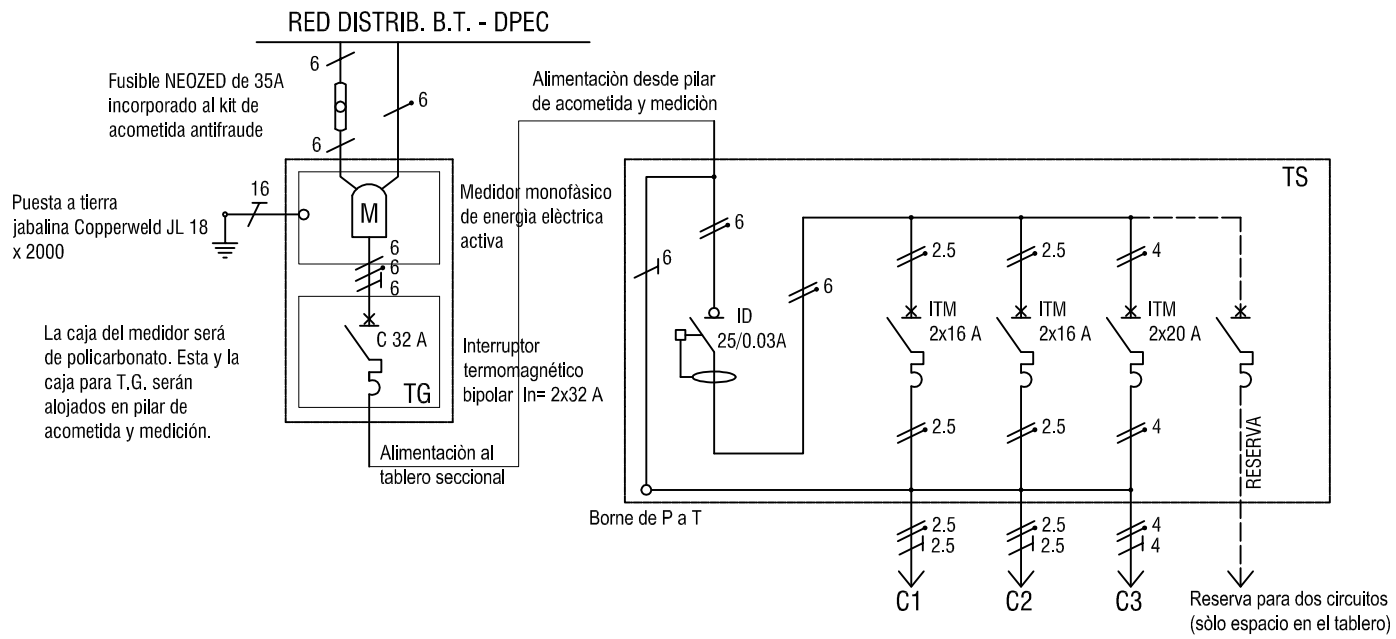

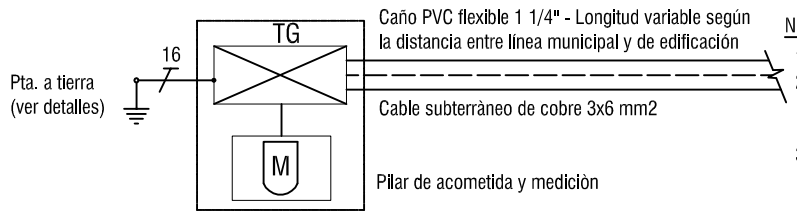

NOTAS:

1. La caja para medidor será de policarbonato.-
2. Todas las llaves termomagnéticas, y los interruptores diferenciales, serán de la linea Siemens ó calidad y prestación equivalentes, para montaje sobre riel DIN.-
3. En el TS, se dajarán previstos lugares para 2 circuitos de reserva, sin llaves ni conductores.-

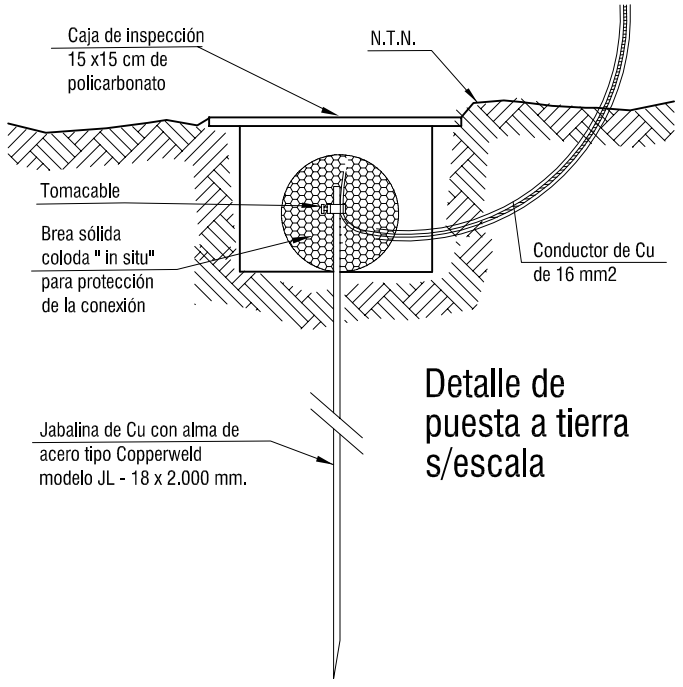

Detalle de
puesta a tierra
s/escala

NOTA:
Cuando el apareamiento de lotes permitaun pilar doble, las puestas a tierra deberán ser independientes y alejadas 3,00 m. del eje medianero cada una de ellas.

NOTAS:
Las bocas 1, 2, 4, 5, 6, 7 y 8 se instalarán embutidas en el cielorraso.-
La boca 3 se instalará embutida en la pared y a 2,30m sobre nivel del piso terminado.-
Todas las bocas llevarán gancho "U" para centro de HºGº.
Todos los tomacorrientes serán dobles, con polo a tierra y posibilidad de enchufar fichas de espigas cilíndricas y/o chatas sin necesidad de usar adaptadores. Serán montados a 50 cm desde el nivel de piso terminado, hasta la base de la caja acostada. Los tomacorrientes ubicados sobre mesada irán a 20 cm por encima de esta. El tomacorriente del baño y el indicado para el lavarropa estarán ubicado a 1.20m entre nivel de piso terminado y la base de la caja parada.-
El toma para T.T. se ubicará a 1.80m entre nivel del piso terminado y la base de la caja acostada.-
Las cajas para llaves se instalarán embutidas en la pared y a 1.20m entre nivel del piso terminado y la base de la caja parada.-
El tendido del cable subterráneo se hará en terreno natural, a una profundidad de 60 cm, sobre cama de arena y con protección mecánica mediante ladrillos ó losetas.-
Será embutido en caño de PVC flexible de 1-1/4", entero en todo su recorrido entre T.G. y T.S..-
Toda la instalación será recorrida por un conductor de puesta a tierra, con aislación de PVC bicolor, de 4,00 mm2 de sección para el circuito de la ducha eléctrica, y de 2,50 mm2 para el resto.
La cañeria sera metalica "semipesada" o PVC rigido deformable en frio, segun consta en Pliego E.T.P.

* Pulsador y timbre unicamente se instalaran en vivienda para discapacitados.

C3- Este circuito tendra una extensión de cañeria hasta una caja estanca con pipeta ubicada 30 cm debajo de la losa del tanque de reserva, para futura conexión Termotanque Solar Mixto.

1/TODAS LAS MEDIDAS, COTAS, NIVELES Y CANTIDADES DEBERAN SER VERIFICADAS Y CONTROLADAS EN OBRA POR EL CONTRATISTA. 2/LOS PRESENTES PLANOS Y/O DETALLES SE COMPLEMENTAN CON LAS ESPECIFICACIONES TECNICAS PARTICULARES Y GENERALES, DETALLES TECNICOS TIPO Y TODA OTRA DOCUMENTACION QUE COMPONE EL SIGUIENTE LEGAJO. 3/EL CONTRATISTA DEBERA TENER EN CUENTA CUALQUIER TRABAJOO DETALLE QUE SE HAYA OMITIDO EN LOS PLANOS Y/O EN ELE RESTO DE LA DOCUMENTACIÓN LICITARIA YA QUE LAS INSTALACIONES DEBERAN QUEDAR EN PERFECTO ESTADO DE FUNCIONAMIENTO. A TAL EFECTO ES CONVENIENTE QUE EL CONTRATISTA VERIFIQUE EN OBRA LOS TRABAJOS A EJECUTAR A FIN DE EVALUARLOS Y COTIZARLOS CORRECTAMENTE. ESTAS NOTAS SON VALIDAS PARA LA TOTALIDAD DEL LEGAJO.

Arq. SERGIO S. SVIBEL
GERENTE A/C
PLANEAMIENTO Y PROYECTO
INSTITUTO DE VIVIENDA DE CTES.

INSTITUTO DE VIVIENDA DE CORRIENTES
GERENCIA DE PLANEAMIENTO Y PROYECTOS
DEPARTAMENTO DE PROYECTO

Obra: PROTOTIPO INVICO **UNIVERSAL II**

Plano: **INSTALACIÓN ELÉCTRICA**

Fecha:	Proyecto:	Dibujo:	Revisión:	Escala:
NOVIEMBRE/2016	EDUARDO NOGUERA	ROBERTO KBAL	EDUARDO NOGUERA	1:50

08

InViCo
149
FOLIO N°