

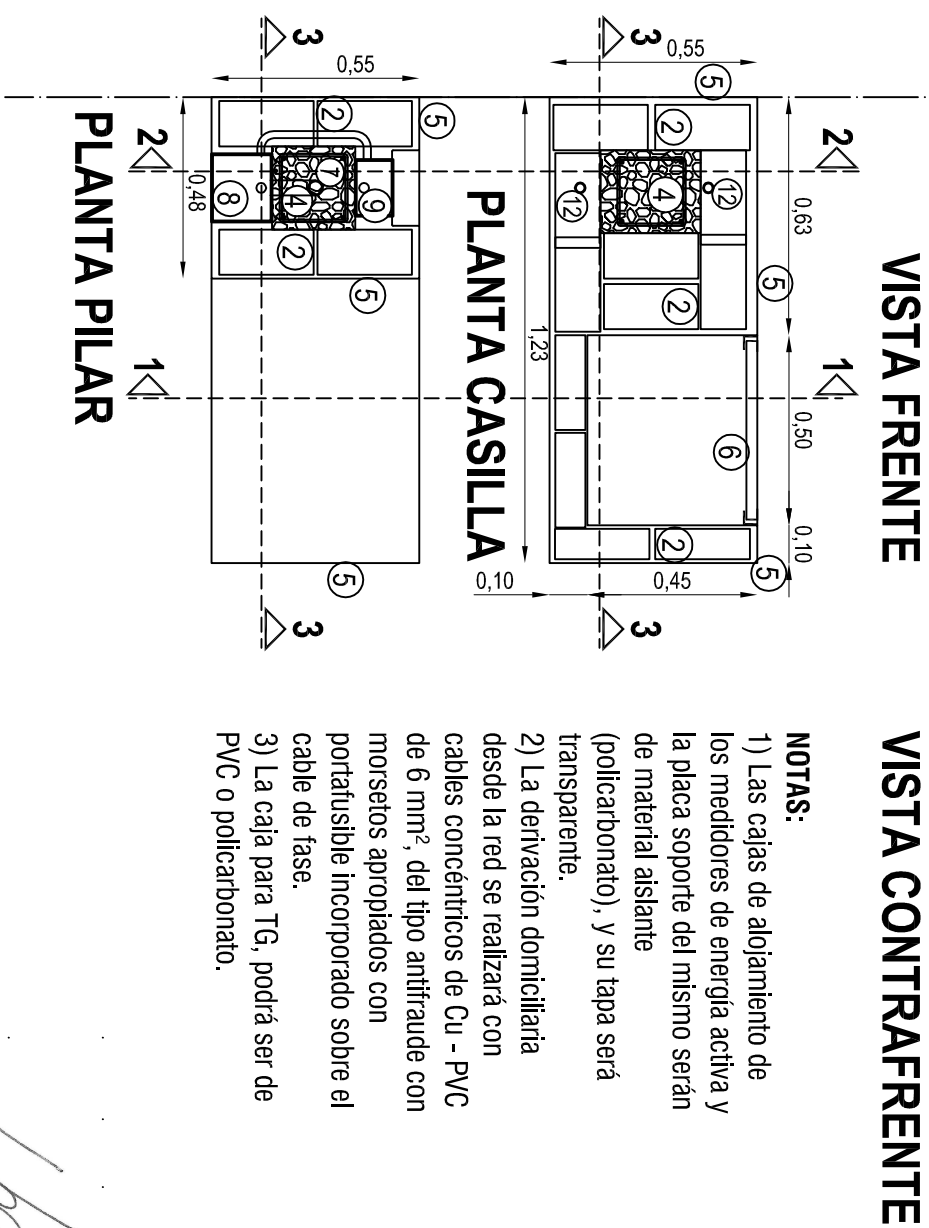


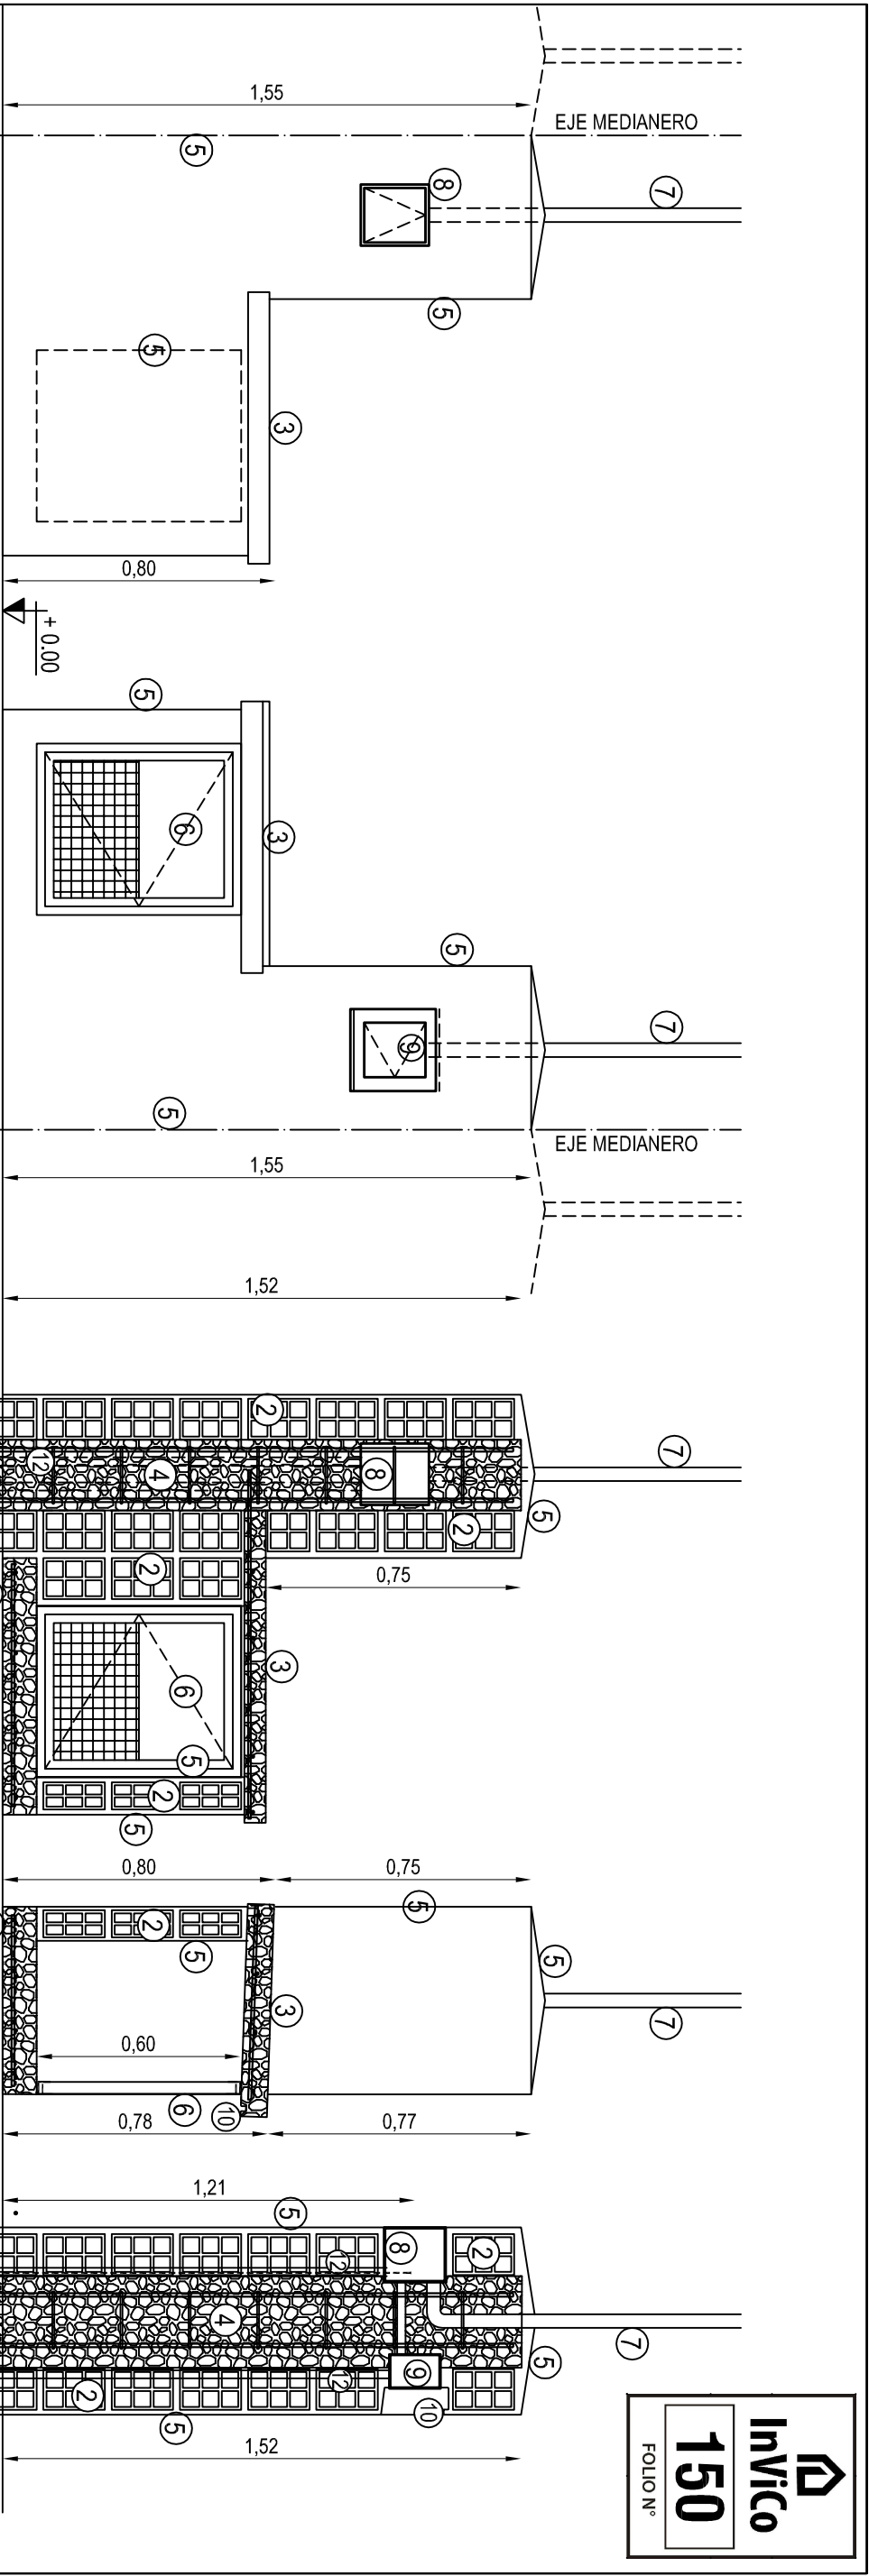

NOTAS:

- 1) Las cajas de alojamiento de los medidores de energía activa y la placa soporte del mismo serán de material aislante (poli-carbonato), y su tapa será transparente.
- 2) La derivación domiciliaria desde la red se realizará con cables concéntricos de Cu - PVC de 6 mm², del tipo antifraude con morses apropiados con portátil incorporado sobre el cable de fase.
- 3) La caja para TG, podrá ser de PVC o poli-carbonato.

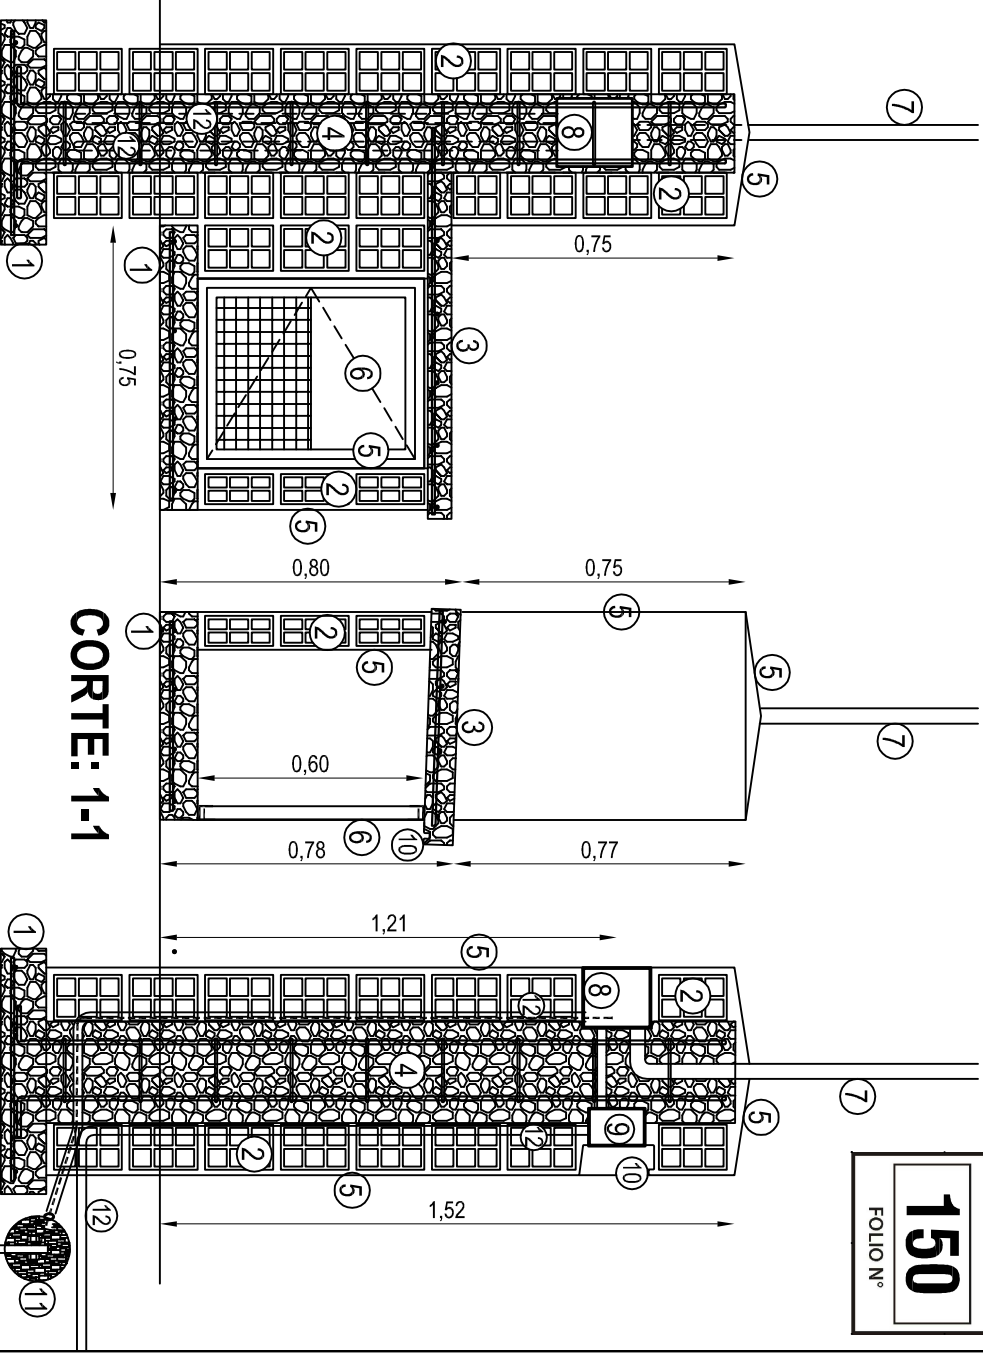

CORTE: 3-3


CORTE: 1-1

CORTE: 2-2

- ① Zapata de (60x65x12) cm arm. c/ 4 fe Ø 8 repartidos en ambas direcciones $H^{\circ} \nabla$ bk130 kg/cm2
- ② Mampostería de ladrillos cerámicos huecos
- ③ Losa tapa casilla (90x55x7) cm - P=2%
- ④ Refuerzo vertical de $H^{\circ} A^{\circ}$ -4 Ø 8 c/ estr. Ø 4,2 c/ 20 cm.
- ⑤ Revoque exterior completo. Term. c/ dos manos latex exterior
- ⑥ Puerta casilla del gas. segun detalle en plano carpintería.
- ⑦ Caño de acometida Ø 1 1/4" $H^{\circ} G^{\circ}$ con aislación interna. Pipeta de bakelita (3,50 m de alt. mín. desde suelo hasta el extremo del caño
- ⑧ Caja p/medidor monofásico reglamentario de policarbonato con tapa transparente
- ⑨ Caja p/ T.G. reuñdida 7 cm
- ⑩ Goteron
- ⑪ Puesta a tierra segun detalle
- ⑫ Caños de P.V.C. salida -p/ p. a Tierra - p/ alim. subterránea del T.S.

1.- TODAS LAS MEDIDAS, OTROS NIVELES Y CANTIDADES DEBERÁN SER VERIFICADAS Y CONTROLADAS EN OBRA POR EL CONTRATISTA. 2.- LOS PRESENTES PLANOS Y/O DETALLES SE COMPLIMENTAN CON LAS ESPECIFICACIONES TÉCNICAS PARTICIPALARES Y GENERALES, DETALLES TÉCNICOS TIPO Y TODA OTRA DOCUMENTACIÓN QUE COMPONE EL SIGUIENTE LEGALO. 3.- EL CONTRATISTA DEBERÁ TENER EN CUENTA CUALQUIER TABLAO DE DETALLE QUE SE HAYA OMITIDO EN LOS PLANOS Y/O EN EL RESTO DE LA DOCUMENTACIÓN QUE LE HAYA Y/A QUE LAS INSTALACIONES DEBERÁN QUEDAR EN PERFECTO ESTADO DE FUNCIONAMIENTO A TAL EFECTO ES CONVENIENTE QUE EL CONTRATISTA VERIFIQUE EN OBRA LOS TRABAJOS A EJECUTAR A FIN DE EVALUARLOS Y CONTROLARLOS CORRECTAMENTE. ESTAS NOTAS SON VÁLIDAS PARA TOTALIDAD DEL LEGALO.

~~Arq. SERGIO S. SVIBEL
GERENTE A/C
PLANEAMIENTO Y PROYECTO
INSTITUTO DE VIVIENDAS C/ES.~~

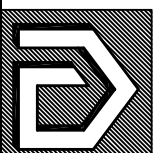

INSTITUTO DE VIVIENDA DE CORRIENTES
GERENCIA DE PLANEAMIENTO Y PROYECTOS
DEPARTAMENTO DE PROYECTO

Ubra:	PROTOTIPO INVICO	
	UNIVERSAL	
Fecha:	Proyecto:	
NOVIEMBRE 2016	EDUARDO NOGUE	

Plano:	DETALLE PILAR INTEGRAL ACOMETIDA ELECTRICA Y DE GAS	
Dibujó:	Revisión:	Escala:
ROBERTO KRAL	ARQ. LUIS BEDARNO	1:20

09