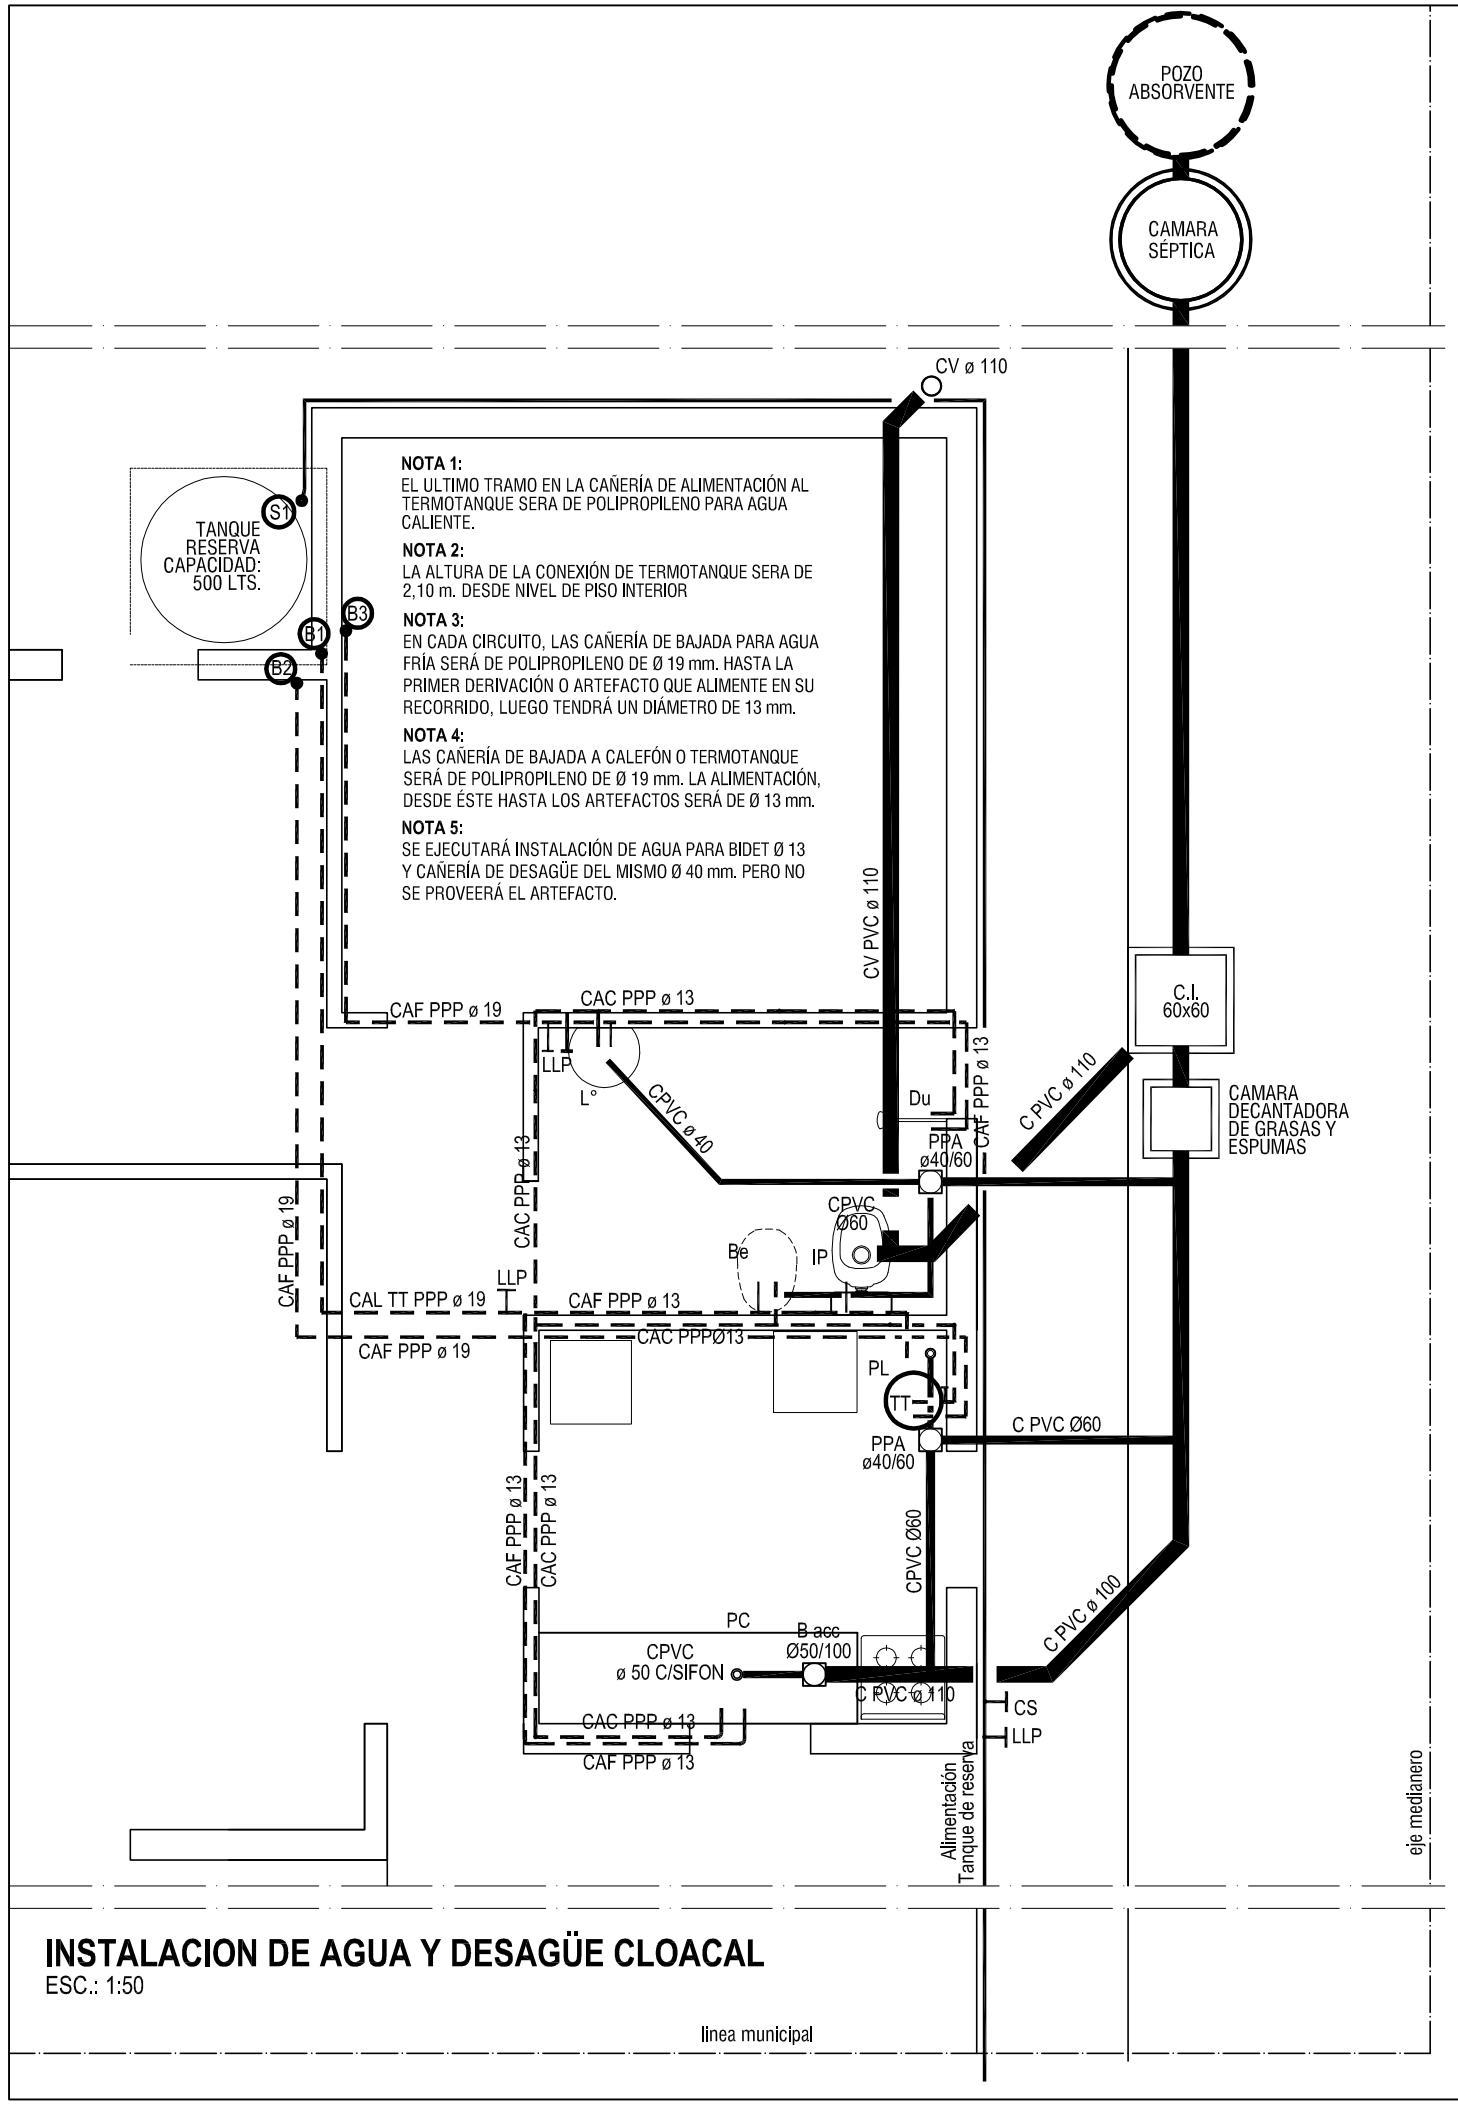

INSTALACION DE AGUA Y DESAGÜE CLOACAL
ESC.: 1:50

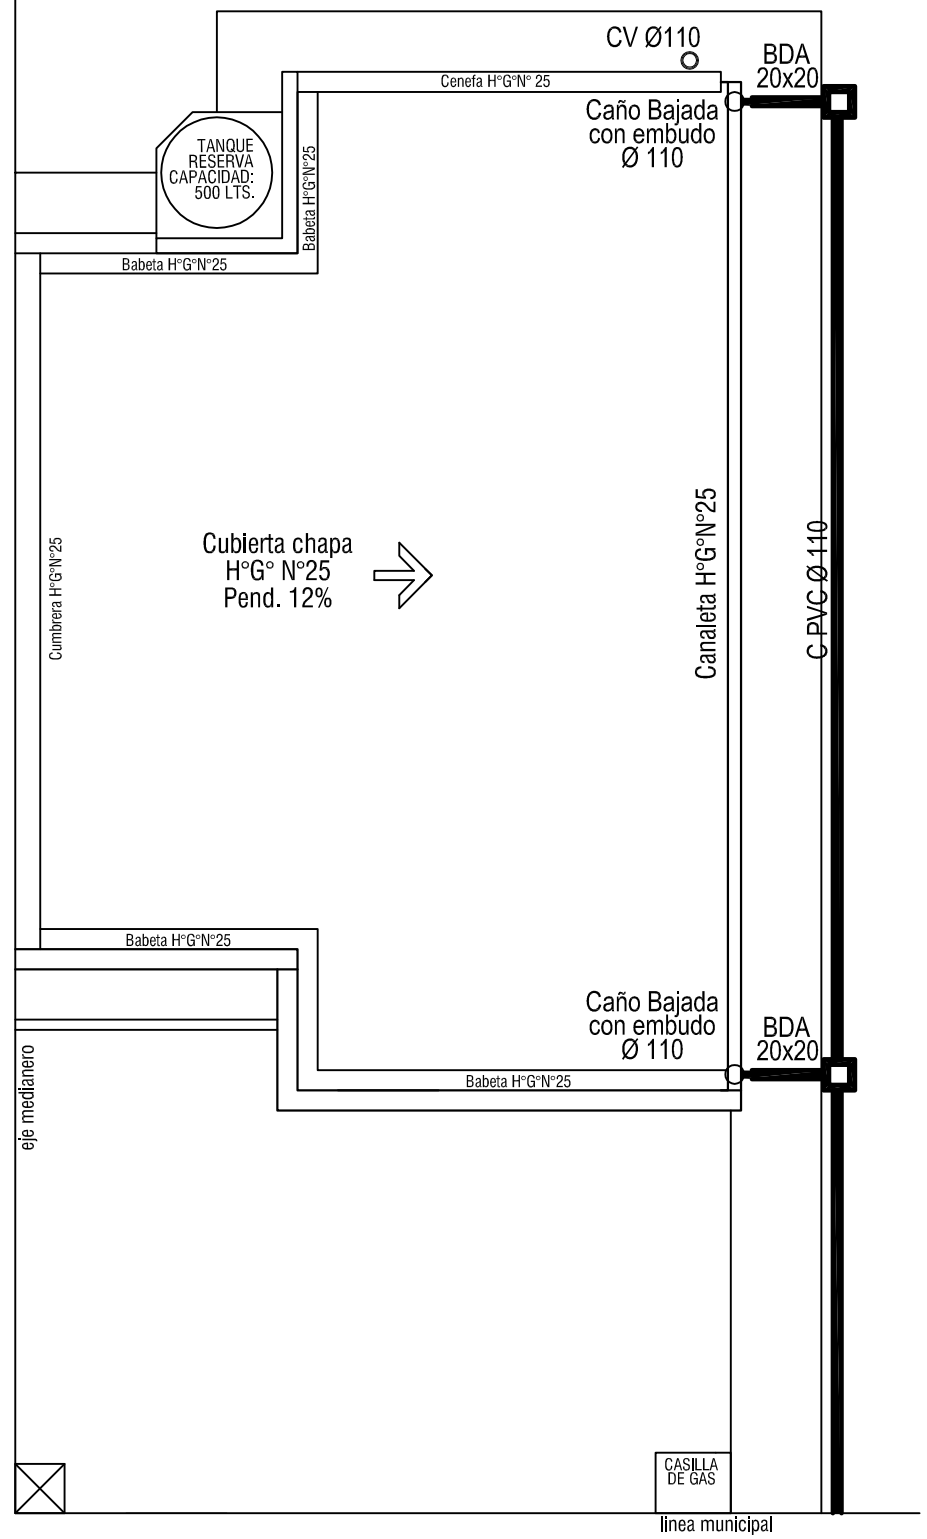

DESAGÜE PLUVIAL ESC.: 1:75

1/TODAS LAS MEDIDAS, COTAS, NIVELES Y CANTIDADES DEBERAN SER VERIFICADAS Y CONTROLADAS EN OBRA POR EL CONTRATISTA. 2/LOS PRESENTES PLANOS Y/O DETALLES SE COMPLEMENTAN CON LAS ESPECIFICACIONES TECNICAS PARTICULARES Y GENERALES, DETALLES TECNICOS TIPO Y TODA OTRA DOCUMENTACION QUE COMPONE EL SIGUIENTE LEGAJO. 3/EL CONTRATISTA DEBERA TENER EN CUENTA CUALQUIER TRABAJOO DETALLE QUE SE HAYA OMITIDO EN LOS PLANOS Y/O EN ELE RESTO DE LA DOCUMENTACIÓN LICITARIA YA QUE LAS INSTALACIONES DEBERAN QUEDAR EN PERFECTO ESTADO DE FUNCIONAMIENTO. A TAL EFECTO ES CONVENIENTE QUE EL CONTRATISTA VERIFIQUE EN OBRA LOS TRABAJOS A EJECUTAR A FIN DE EVALUARLOS Y COTIZARLOS CORRECTAMENTE. ESTAS NOTAS SON VALIDAS PARA LA TOTALIDAD DEL LEGAJO.

Arq. SERGIO S. SVIBEL
GERENTE AIC
PLANEAMIENTO Y PROYECTO
INSTITUTO DE VIVIENDA DE CTES.

InViCo
153
FOLIO N°

INSTITUTO DE VIVIENDA DE CORRIENTES
GERENCIA DE PLANEAMIENTO Y PROYECTOS
DEPARTAMENTO DE PROYECTO

Obra: PROTOTIPO INVICO UNIVERSAL II

Plano: INSTALACION SANITARIA PARA SISTEMA AUTONOMO

Fecha:	Proyecto:	Dibujo:	Revisión:	Escala:
NOVIEMBRE/2016	ARQ. LUIS BEJARANO	ARQ. MARÍA JOSÉ FALCONI	ARQ. LUIS BEJARANO	1:50 - 1:75

12