

COMBINACIÓN A

NEUTRO CALIDO: Beige Pergamino 43/083 – con carpinterías "C" blancas "Lino Claro" – 89/040-

Alternados con los siguientes colores:


- 1.- Rosa Suave -16/407 -
- 2.- Manto de Césped -13/375 –
- 3.- Asia -56/627 –
- 4.- Azul Indigo – 20/241 –
- 5.- Fruta Silvestre – 08/259 –
- 6.- Naranja Fiesta -28/701 –
- 7.- Verde Oruga – 34/600 –
- 8.- Crema de Pitanga -50/372 –
- 9.- Verde Estampa – 21/219 –
- 10.-Brezo – 41/168 –

COMBINACIÓN B


NEUTRO FRIO: Cielo Canadiense 49/047 – con carpinterías "C" marrones "Mosaico de Piedras" -08/093-

Alternados con los siguientes colores:

- 1.- Graciosa – 39/263 –
- 2.- Bonsai – 29/464-
- 3.- Mandarina – 44/540 –
- 4.- Suelo de Floresta -09/175 –
- 5.- Xanadú – 11/250 –
- 6.- Mar del Caribe -31/446 –
- 7.- Coqueteo – 26/462 –
- 8.- Marea Nocturna – 14/296 –
- 9.- Jardín Real – 11/312 –
- 10.-Durazno Frágil – 26/520 –

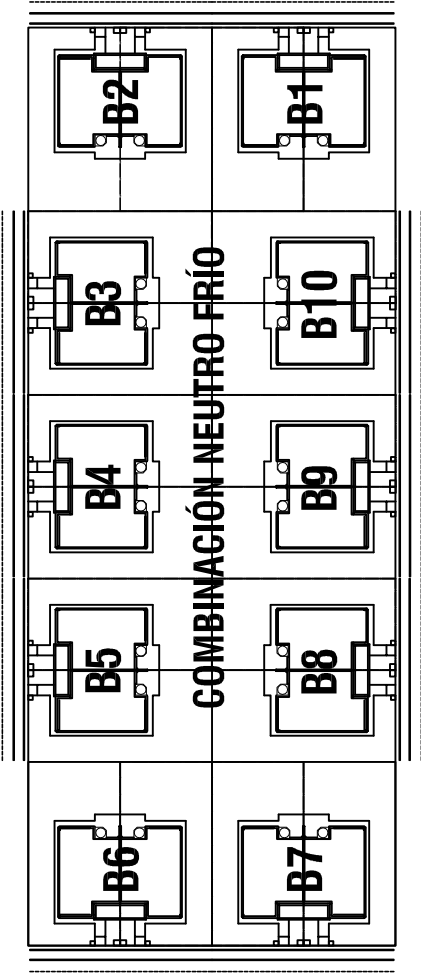

EJEMPLO DE SECUENCIA DE COMBINACIÓN DE COLORES.

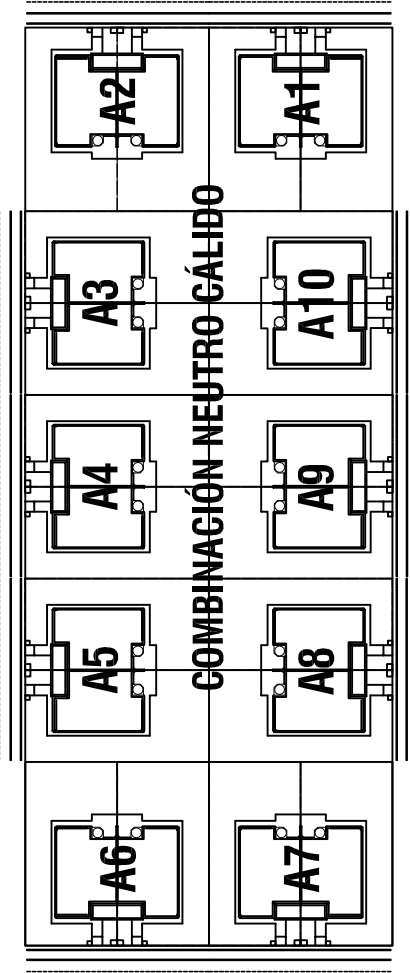


NOTA 1:

Las dos combinaciones de colores (Neutro cálido y Neutro frío) deberán ser aplicadas de manera alternada en cada manzana de los grupos de viviendas.
Es imprescindible respetar la secuencia de tonos dentro de cada manzana.
La colores seleccionados corresponden al taco de colores de "Alba" (sistema tintométrico).
La elección definitiva de los colores a aplicar por la Empresa, deberá ser de tonalidades lo más cercanas posible a las referidas en esta lámina.
Solo se aceptarán pinturas avaladas por certificación del INTI.

NOTA 2:


Las carpinterías podrán pintarse con los siguientes colores a elección:
001 - Blanco o 020 - Gris oscuro. Se sugiere que se elija un solo color de carpintería por manzana.
Esta será: Esmalte sintético brillante de Tersuave (o pintura de calidad equivalente)

Los zócalos exteriores serán pintados con látex lavable de exteriores color gris acero para todos los casos.

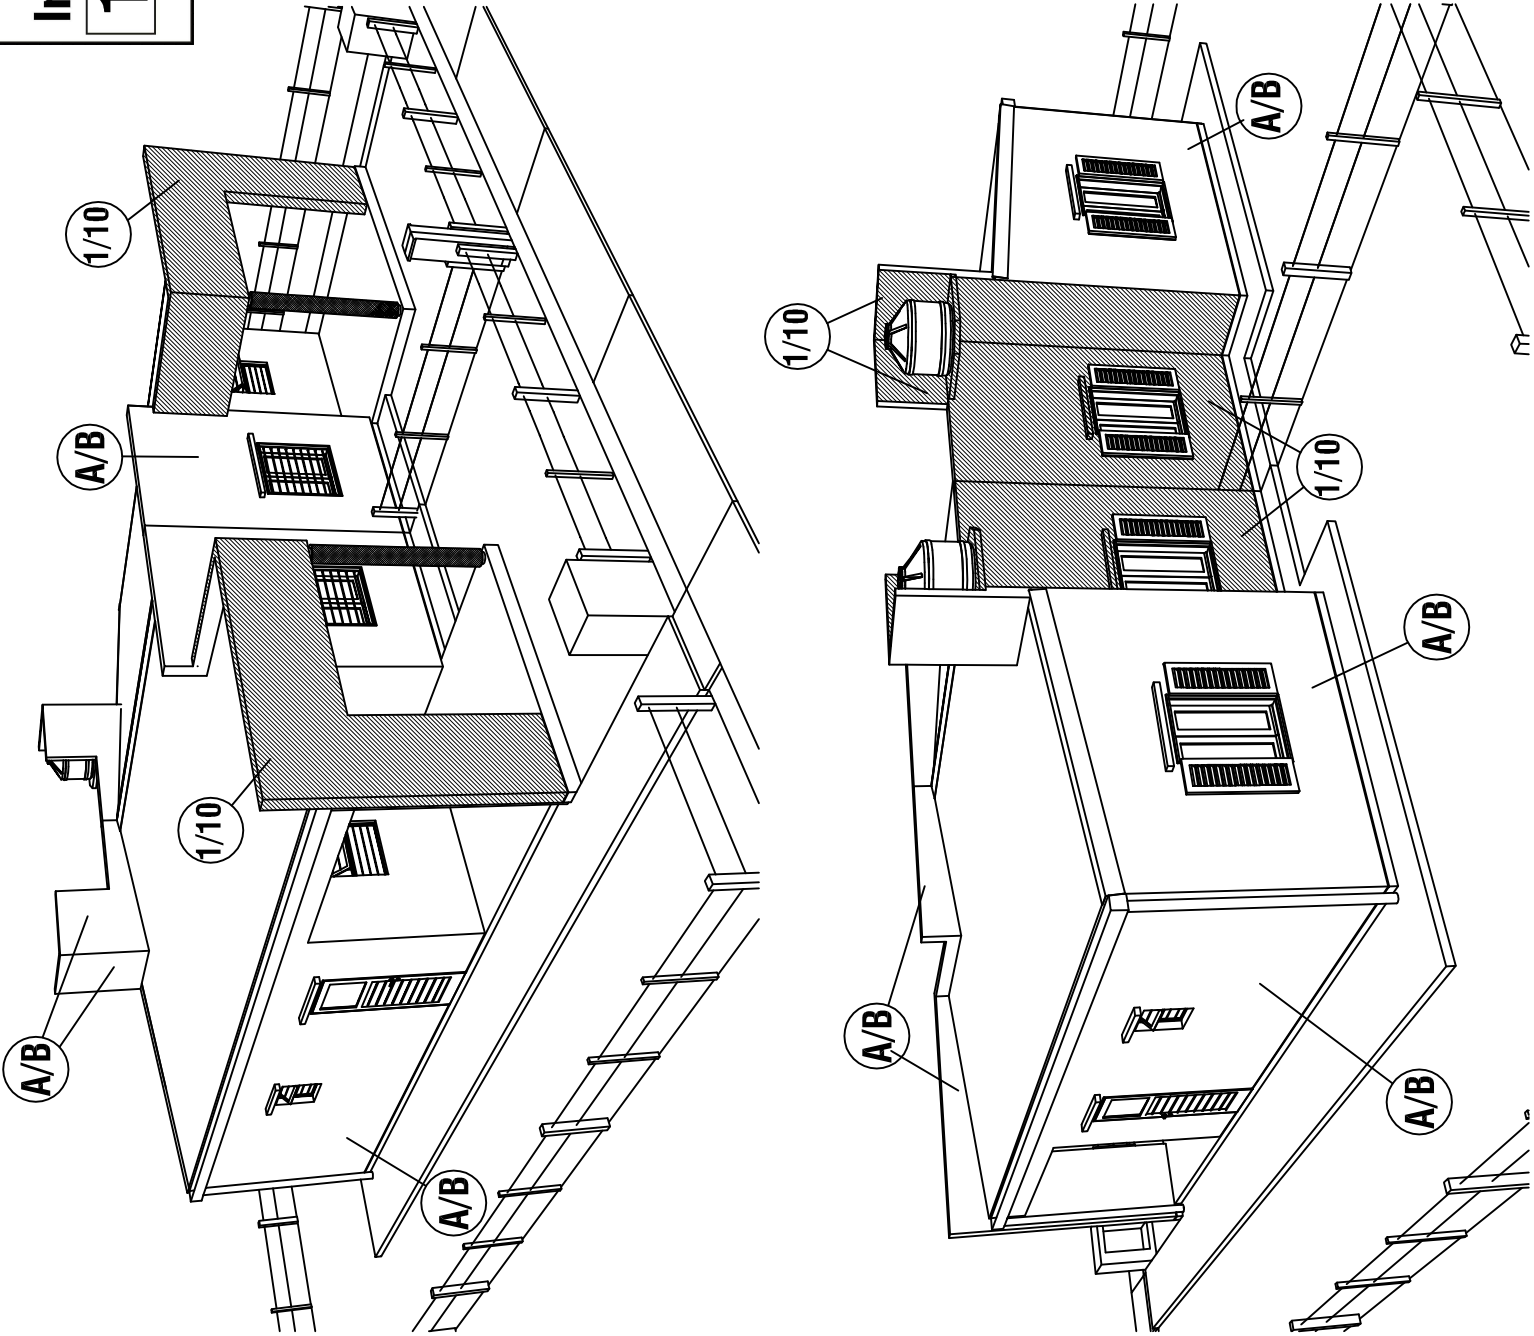


A/c: SERGIO S. SABEL
PROYECTO Y DISEÑO
INSTITUTO DE VIVIENDA DE C.T.S.

1/TODAS LAS MEDIDAS, COTAS, NIVELES Y CANTIDADES DEBERAN SER VERIFICADAS Y CONTROLADAS EN OBRA POR EL CONTRATISTA. 2/LOS PRESENTES PLANOS Y/O DETALLES SE COMPLEMENTAN CON LAS ESPECIFICACIONES TECNICAS PARTICULARES Y GENERALES. DETALLES TECNICOS TIPO Y TODA OTRA DOCUMENTACION QUE COMPONE EL SIGUIENTE LEGAJO. 3/EL CONTRATISTA DEBERA TENER EN CUENTA CUALQUIER TRABAJO DETALLE QUE SE HAYA OMITIDO EN LOS PLANOS Y/O EN ELE RESTO DE LA DOCUMENTACIÓN LICITARIA YA QUE LAS INSTALACIONES DEBERAN QUEDAR EN PERFECTO ESTADO DE FUNCIONAMIENTO. A TAL EFECTO ES CONVENIENTE QUE EL CONTRATISTA VERIFIQUE EN OBRA LOS TRABAJOS A EJECUTAR A FIN DE EVALUARLOS Y CORREGIRLOS CORRECTAMENTE. ESTAS NOTAS SON VALIDAS PARA LA TOTALIDAD DEL LEGAJO.

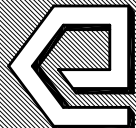	INSTITUTO DE VIVIENDA DE CORRIENTES		Obra:	PROYECTO INVI UNIVERSAL II		Plano:	SECUENCIA COMBINACION DE COLORES		30				
	GERENCIA DE PLANEAMIENTO Y PROYECTOS												
	DEPARTAMENTO DE PROYECTO		Fecha:	NOVIEMBRE/2016	Proyecto:	ARQ. LUIS BEJAMINO	Dibujos:	MARIA JOSÉ FALCONE		Archivo:	VIVIENDA/PI60	Escala:	S/E