


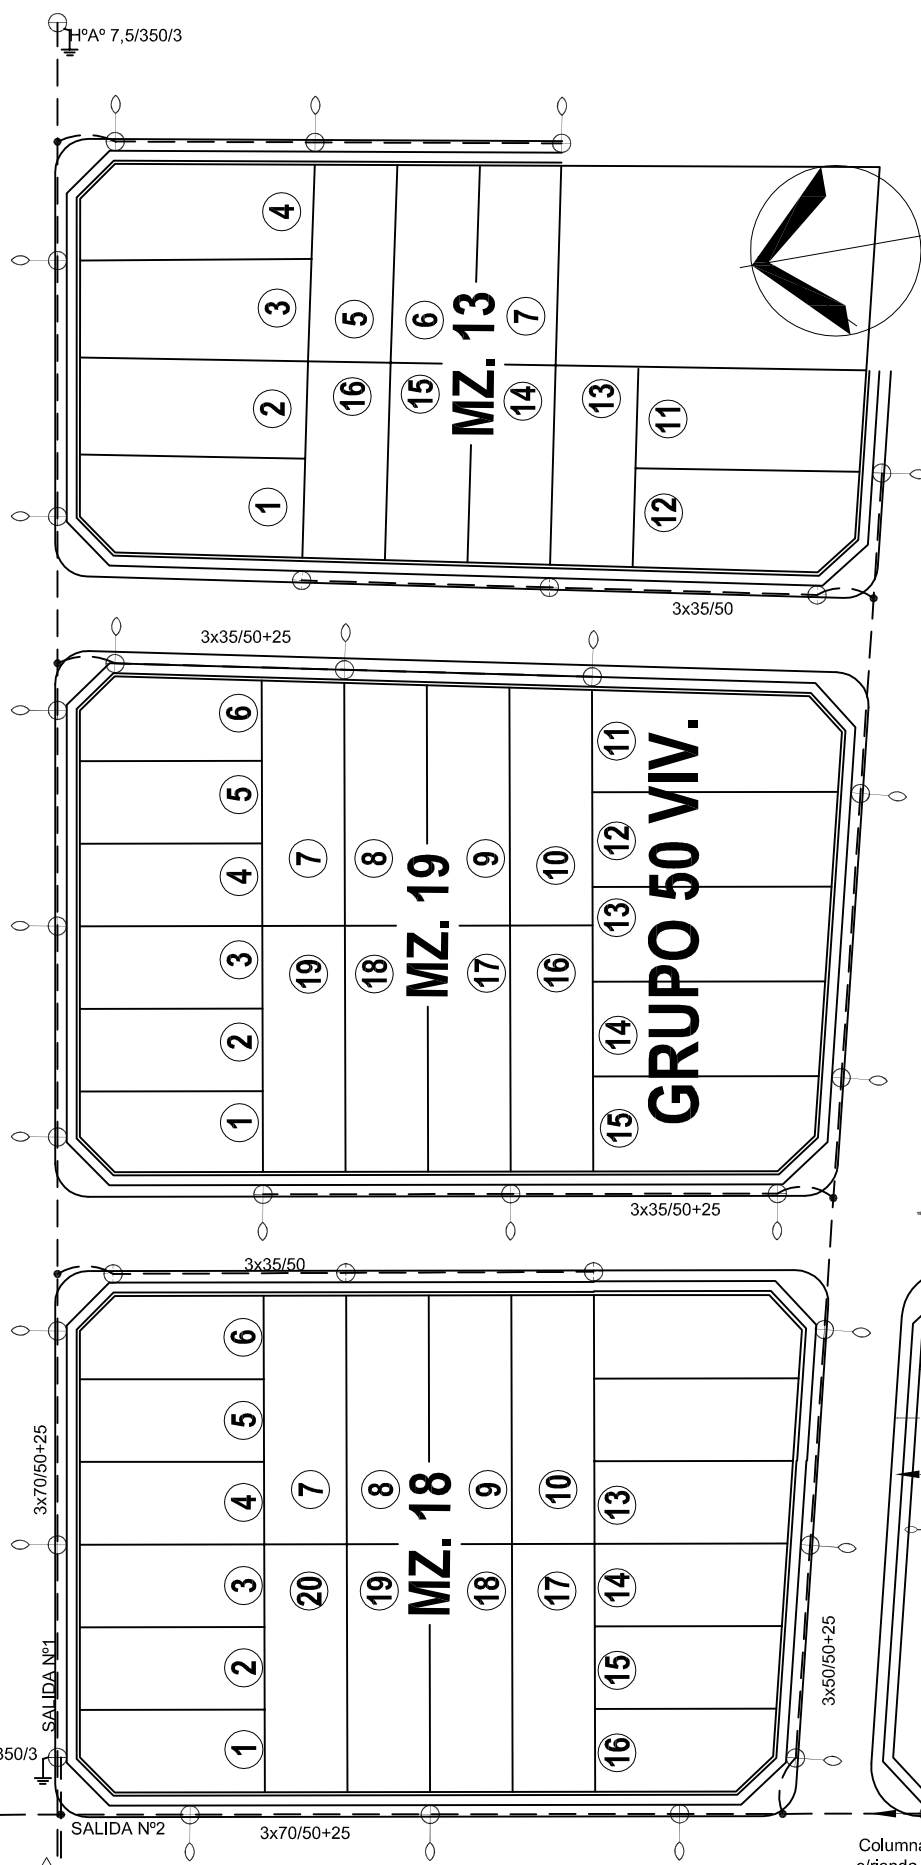

Arq. SERGIO S. SYBEL
GERENTE AIC
PLANEAMIENTO Y PROYECTO
INSTITUTO DE VIVIENDA DE CTES.

REFERENCIAS

- Subestación transformadora pasante DR 575
- Cable preensamblado de AI/AI con aislación XLPE.
- Poste de eucalipto salinizado 8mts .
- Columna de 7,5/350/3 c/rienda normal
- Brazo para A.P. c/artefacto y lámpara vapor de Na 150 W, sujeto al poste c/abrazaderas
- Conexión tipo "pata de gallo"
- Jabalina MN556
- Rienda normal
- Rienda tipo violín

H°A° 7,5/350/3
H°A° 7,5/350/3

SETA proyectada con transformador de distribución trifásico de 200 kVA, relación 13,2/0,4-0,231 kV, montada sobre dos columnas de H°A°

L.M.T 13,2kV existente

Columna de H°A° c/rienda, existente

	INSTITUTO DE VIVIENDA DE CORRIENTES		Obra:		Plano:	
	GERENCIA DE PROYECTOS		50 VIVIENDAS ALVEAR - CORRIENTES		RED BAJA TENSIÓN Y ALUMBRADO PUBLICO	
	DEPARTAMENTO INFRAESTRUCTURA		Fecha:	Proyecto:	Dibujo:	Escala:
			MAR./2017	DTO. INFRA.		S/E