



CORTE PILAR SIMPLE

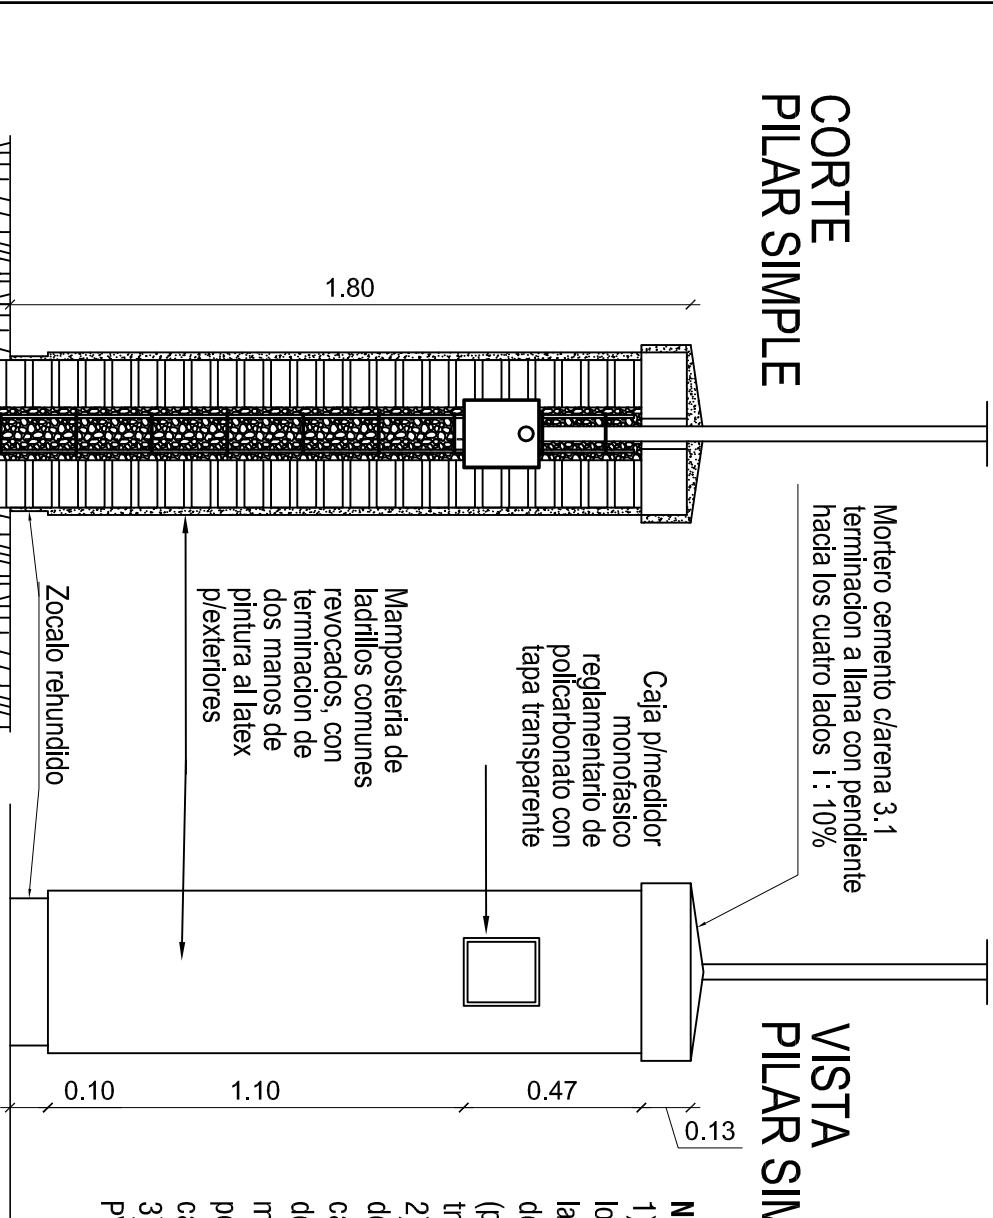

VISTA PILAR SIMPLE


- NOTAS:**
- 1) Las cajas de alojamiento de los medidores de energía activa y la placa soporte del mismo serán de material aislante (policarbonato), y su tapa será transparente.
 - 2) La derivación domiciliaria desde la red se realizará con cables concéntricos de Cu - PVC de 6 mm², del tipo antitraude con morsetos apropiados con portafusible incorporado sobre el cable de fase.
 - 3) La caja para TG, podrá ser de PVC o policarbonato.

CORTE PILAR DOBLE

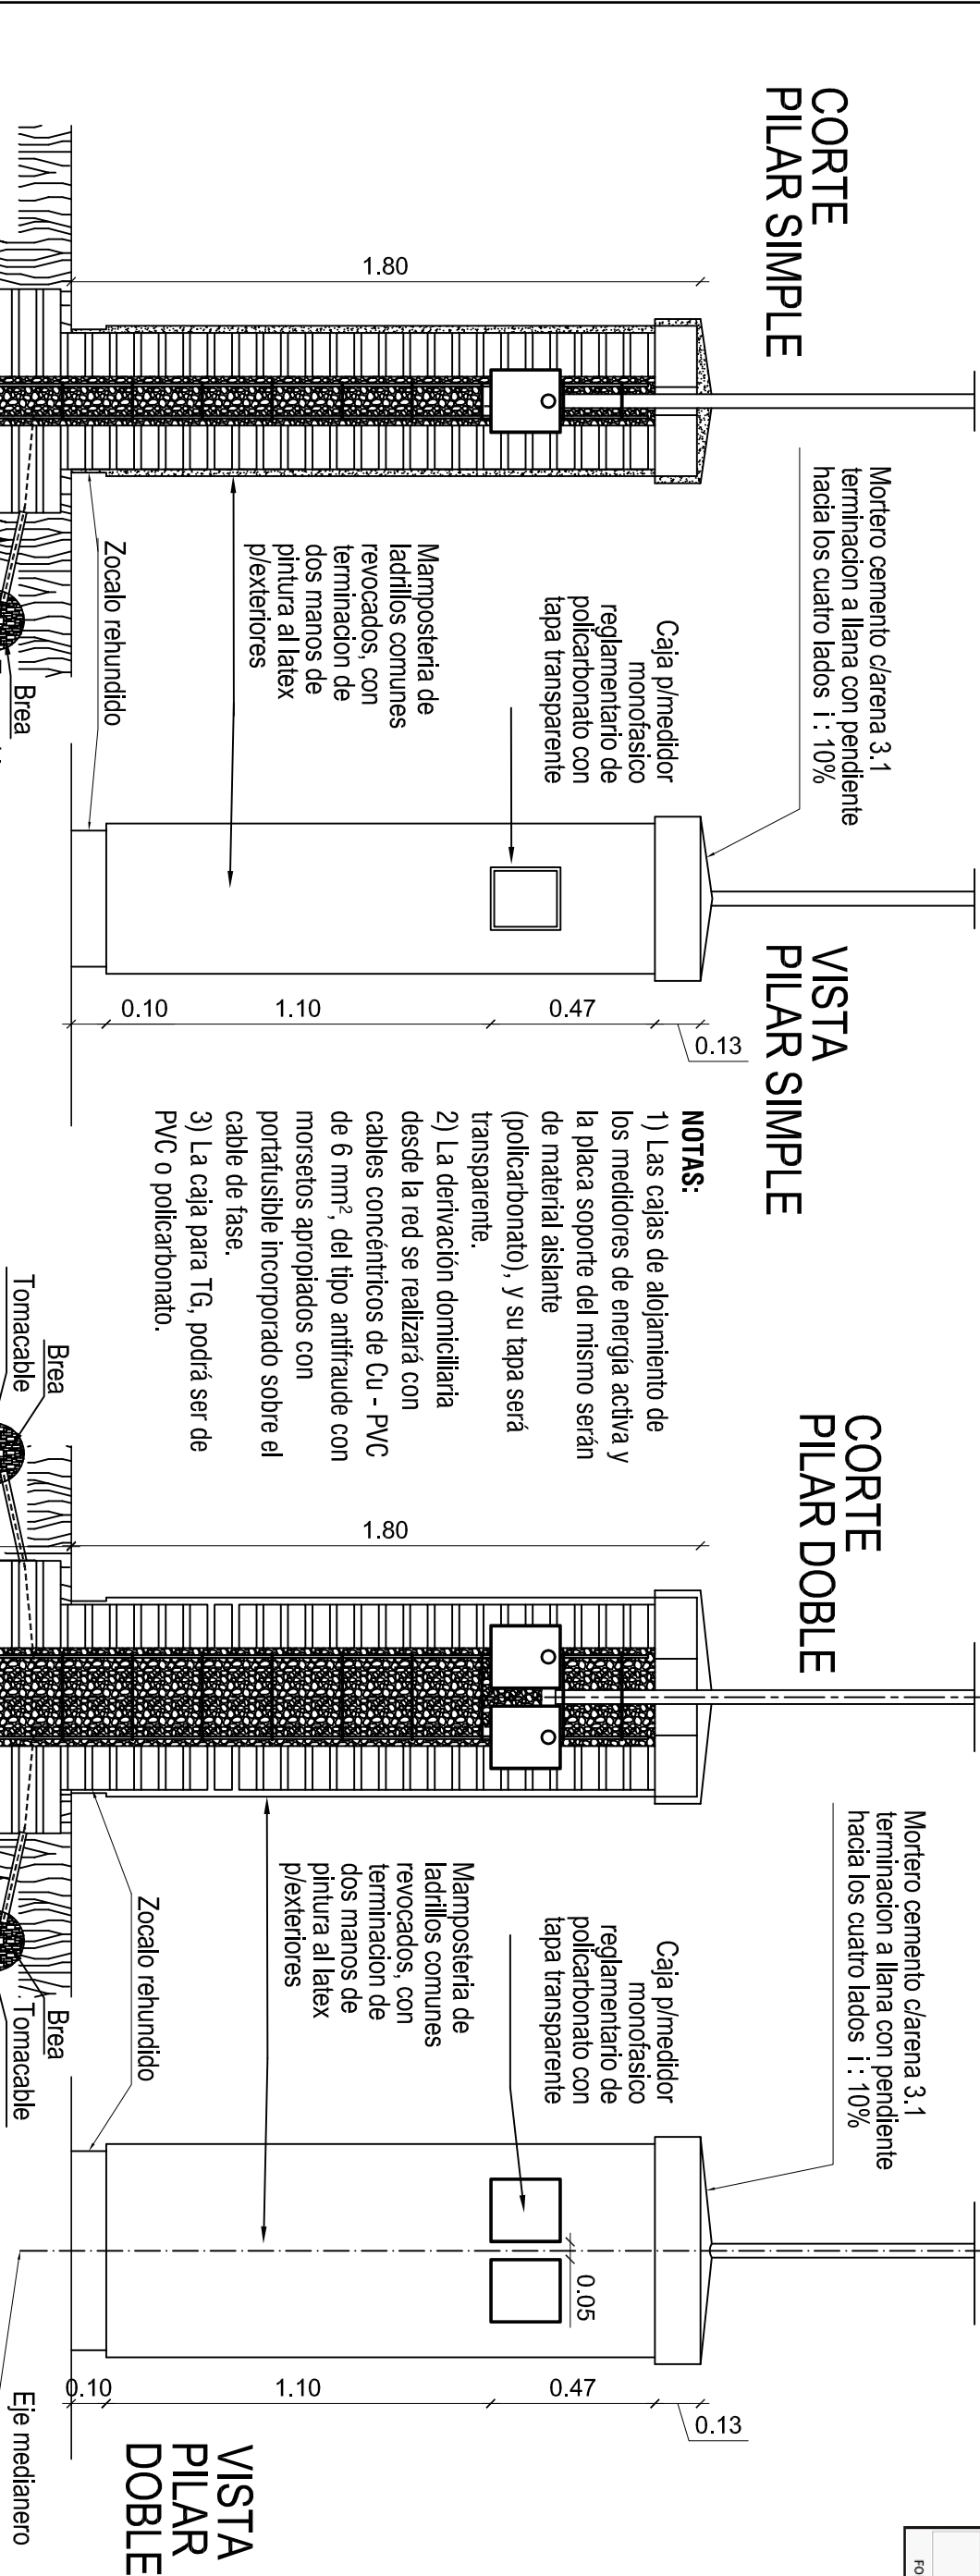

VISTA PILAR DOBLE


PLANTA PILAR SIMPLE

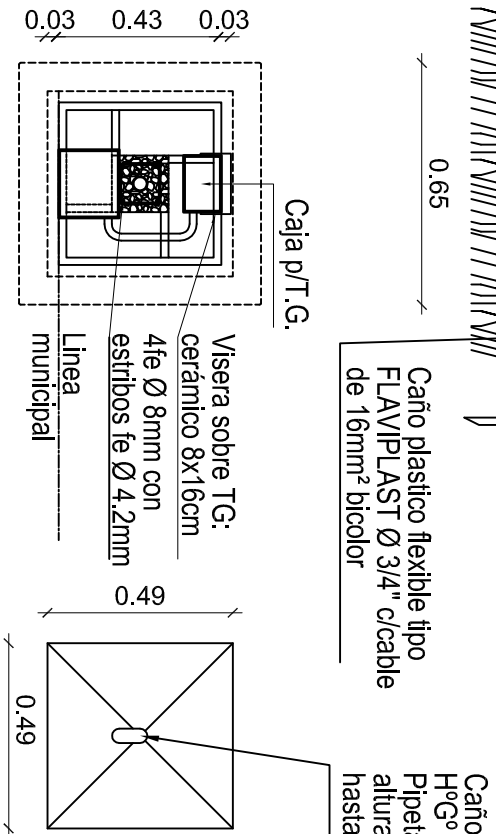

PLANTA CORONAMIENTO

PLANTA PILAR DOBLE

PLANTA CORONAMIENTO

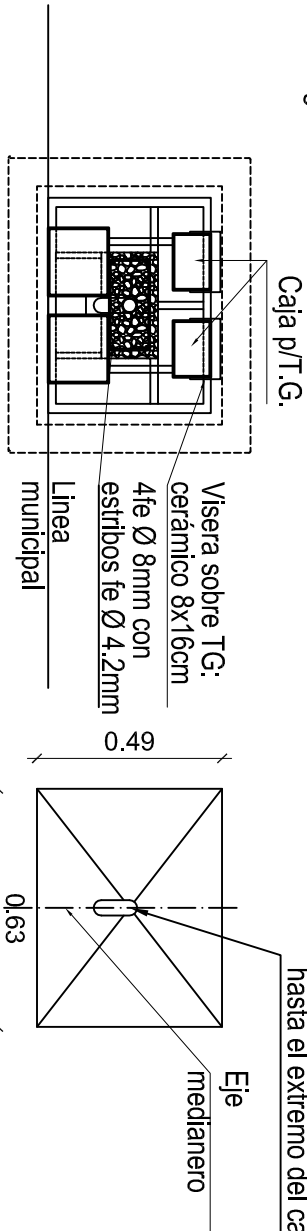

1.- TODAS LAS MEDIDAS, CORTAS, INMESES Y CANTIDADES DEBERAN SER VERIFICADAS Y CONTROLADAS EN OBRA POR EL CONTRATISTA. 2.- LOS PRESENTES PLANOS Y/O DETALLES SE COMPLEMENTAN CON LAS ESPECIFICACIONES TECNICAS PARTICULARES Y GENERALES DE TALLES TECNICOS TIPO Y TODA OTRA DOCUMENTACION QUE COMPONE EL SIGUIENTE LEGAJO. 3.- EL CONTRATISTA DEBERA TENER EN CUENTA CUALQUIER TRABAJO DETALLE QUE SE HAYA OMITIDO EN LOS PLANOS Y/O EN EL RESTO DE LA DOCUMENTACION LOTARIA YA QUE LAS INSTALACIONES DEBERAN QUEDAR EN PERFECTO ESTADO DE FUNCIONAMIENTO, A TAL EFECTO ES CONVENIENTE QUE EL CONTRATISTA VERIFIQUE EN OBRA LOS TRABAJOS A EJECUTAR A FIN DE EVALUARLOS Y CONTARLOS CORRECTAMENTE. ESTAS NOTAS SON VALIDAS P/LA TOTALIDAD DEL LEGAJO.

GA\Escritorio\FEDERAL CAD\VFIRMA DE SERGIO.Jpg

	INSTITUTO DE VIVIENDA DE CORRIENTES		Dir.: PROYECTO INICIO UNIVERSAL II		Plano: DETALLE PILAR DE ACOMETIDA ELECTRICA					
	GERENCIA DE PLANEAMIENTO Y PROYECTOS									
	DEPARTAMENTO DE PROYECTO									
Fecher:	NOVIEMBRE/2016	Proyector:	EDUARDO MORAÑA	Dibujor:	ROBERTO REAL	Revisor:	ARIQ. LUIS BEJAMINO	Escala:	1:20	

ARIQ. SERGIO S. SANCHEZ
SERGIO S. SANCHEZ
INGENIERO EN ELECTRICIDAD
INSTITUTO DE VIVIENDA DE CORRIENTES