



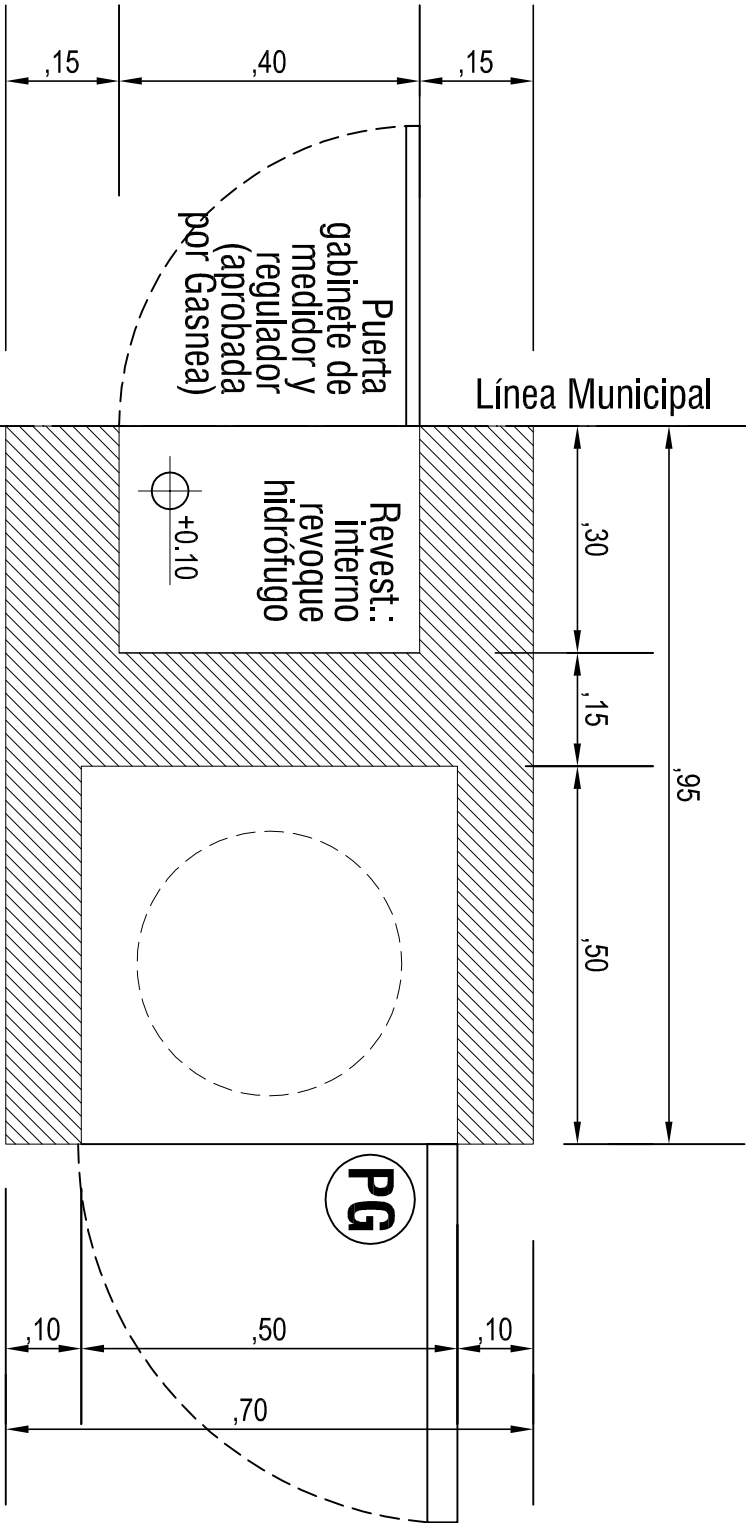

PLANTA

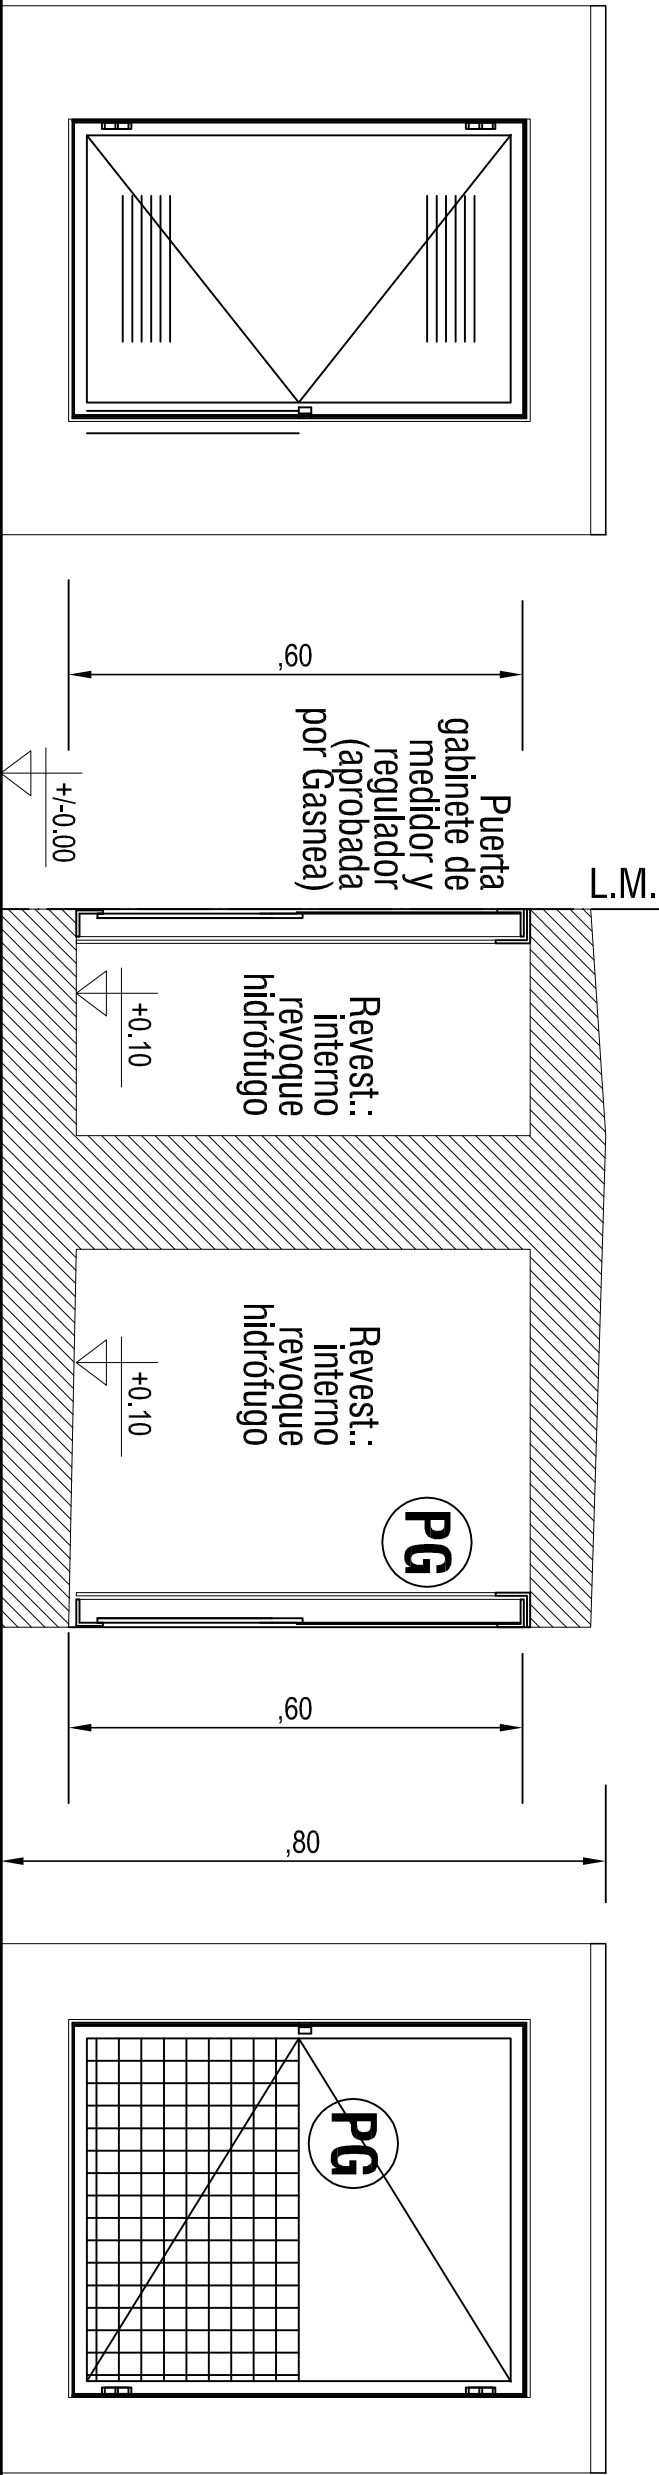

VISTA CASILLA P/GARRAFA


VISTA CASILLA
REGLEMENTARIA PARA
MEDIDOR Y REGULADOR

DETALLE DE CASILLA DE GAS

ESC.: 1:10

1/TODAS LAS MEDIDAS, COTAS, NIVELES Y CANTIDADES DEBERÁN SER VERIFICADAS Y CONTROLADAS EN OBRA POR EL CONTRATISTA. 2/LOS PRESENTES PLANOS Y/O DETALLES SE COMPLEMENTAN CON LAS ESPECIFICACIONES TÉCNICAS PARTICULARES Y GENERALES. DETALLES TÉCNICOS TIPO Y TODA OTRA DOCUMENTACIÓN QUE COMPONE EL SIGUIENTE LEGAJO. 3/EL CONTRATISTA DEBERÁ TENER EN CUENTA CUALQUIER TRABAJO DETALLE QUE SE HAYA OMITIDO EN LOS PLANOS Y/O EN EL RESTO DE LA DOCUMENTACIÓN LICITATORIA YA QUE LAS INSTALACIONES DEBERÁN QUEDAR EN PERFECTO ESTADO DE FUNCIONAMIENTO. A TAL EFECTO ES CONVENIENTE QUE EL CONTRATISTA VERIFIQUE EN OBRA LOS TRABAJOS A EJECUTAR A FIN DE EVALUARLOS Y CONTARLOS CORRECTAMENTE. ESTAS NOTAS SON VÁLIDAS PARA LA TOTALIDAD DEL LEGAJO.

G:\Escritorio\FIRMA DE SERGIO.jpg

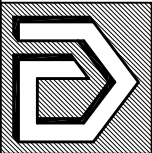

INSTITUTO DE VIVIENDA DE CORRIENTES
GERENCIA DE PLANEAMIENTO Y PROYECTOS
DEPARTAMENTO DE PROYECTO

Obra: PROYECTO INVICO
UNIVERSAL II
Fech: NOVIEMBRE/2016
Proyecto: EDUARDO NÚÑEZ
Dibujó: ROBERTO RAAL

Plano: DETALLE CASILLA DE GAS
Revisión: ANQ. LUIS BEJAMANO
Escala: 1:10

Arq. SERGIO S. ARRIEL
PROYECTO
INSTITUTO DE VIVIENDA DE CORRIENTES