

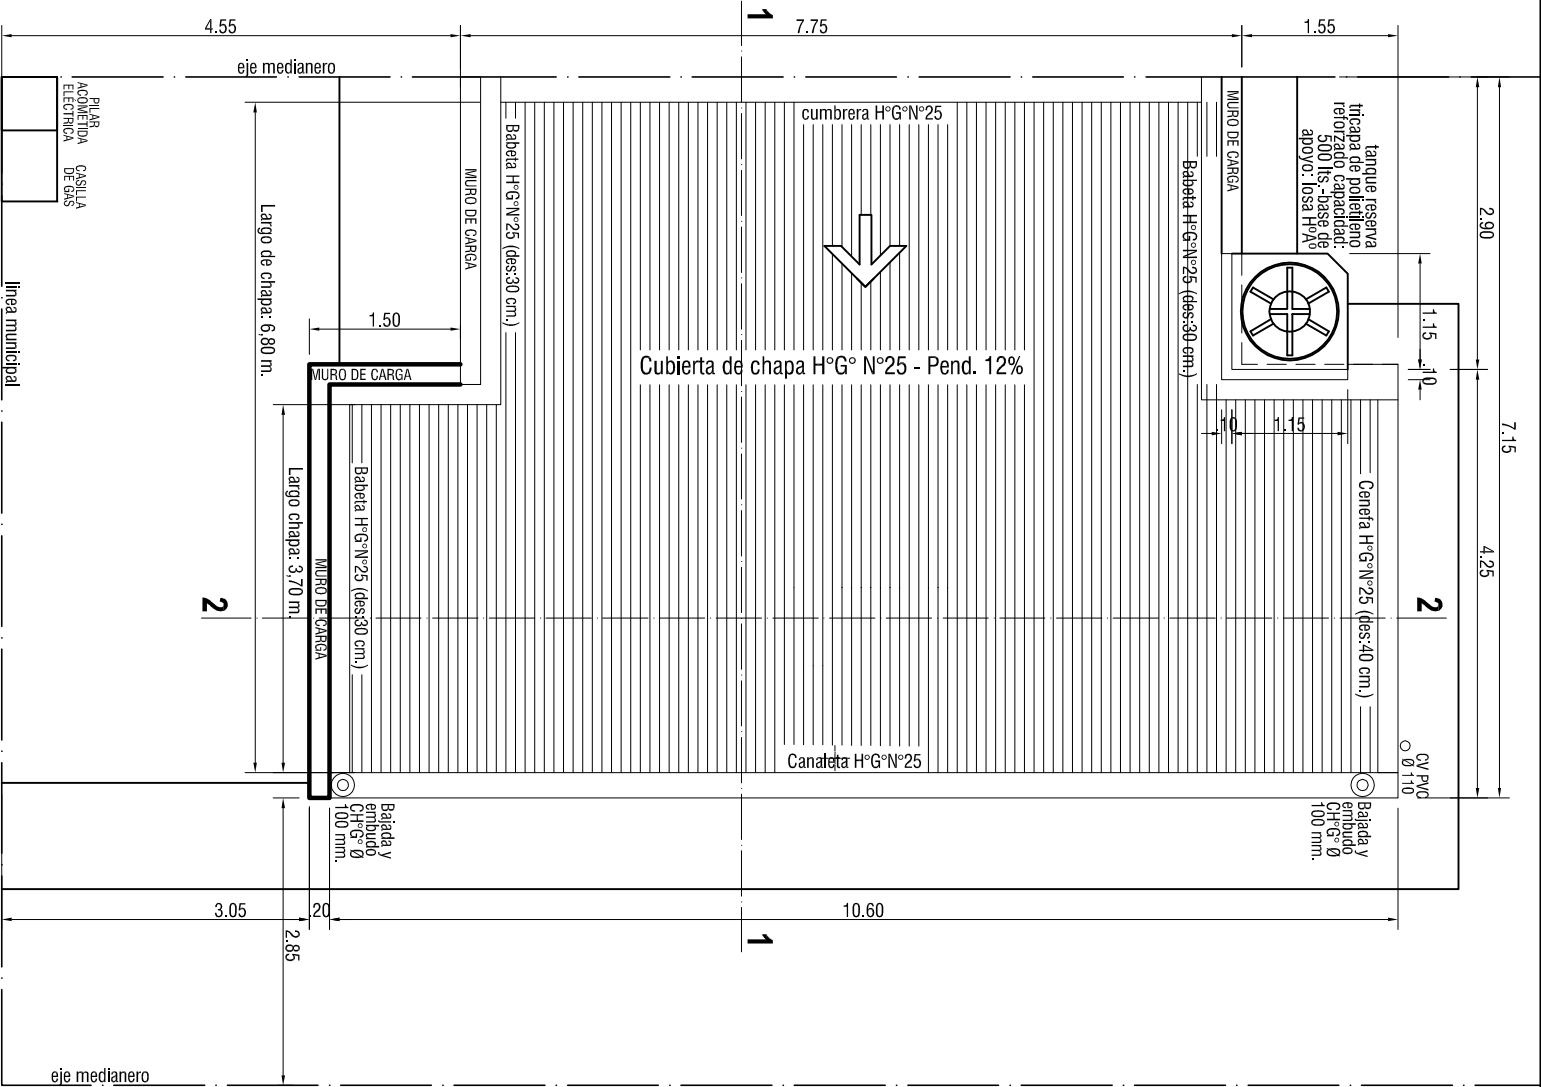


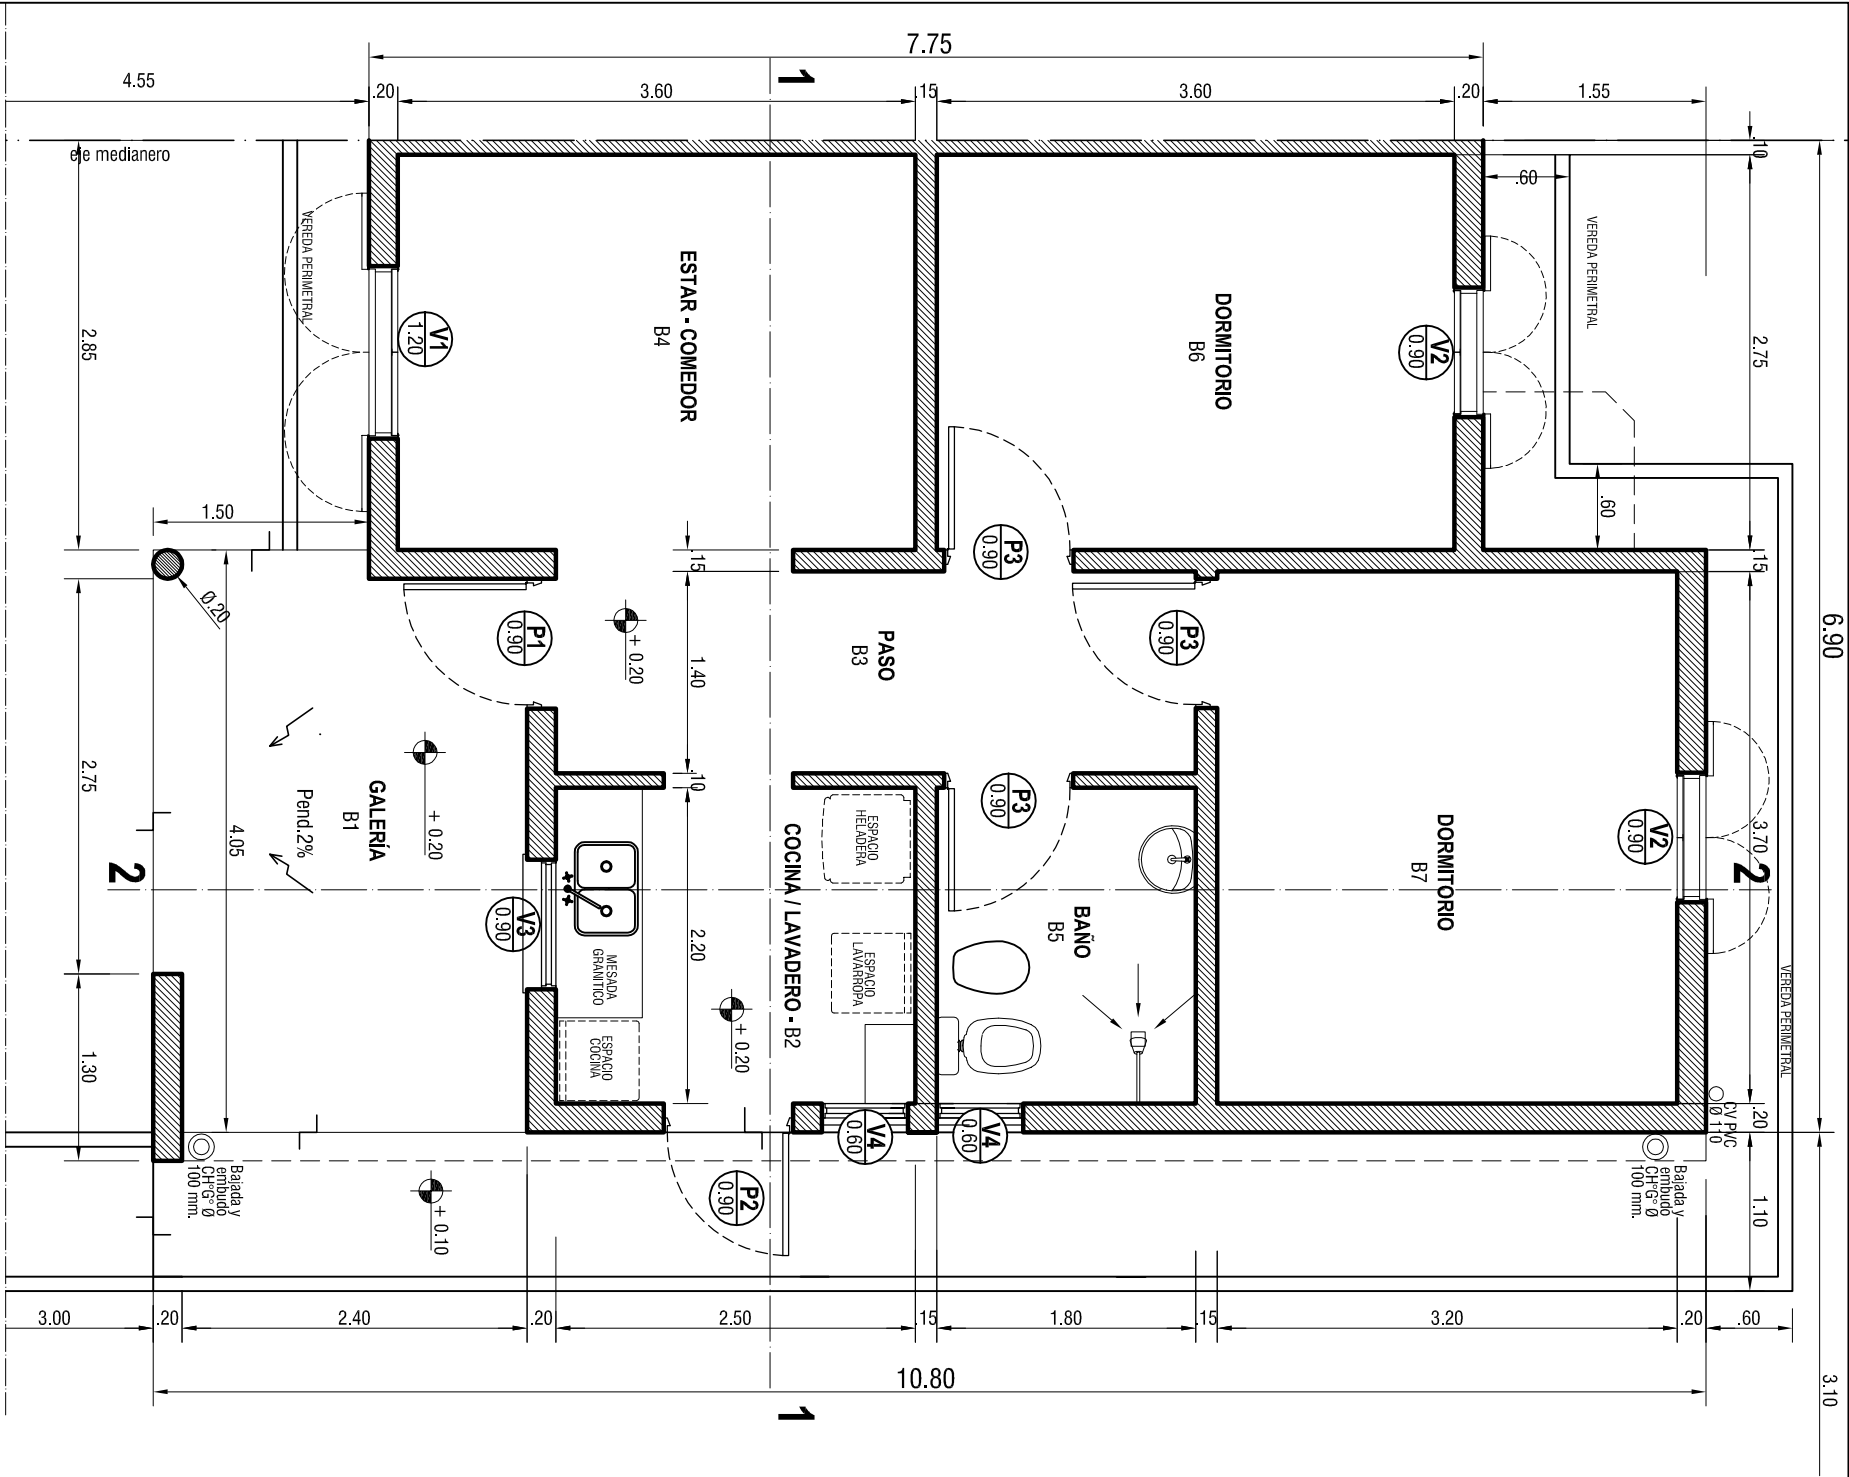

Arq. SERGIO S. VITIEL
GERENTE A/C
DEPARTAMENTO DE PROYECTO
INSTITUTO DE VIVIENDA DE COTER.

1/ TODAS LAS MEDIDAS, COTAS, NIVELES Y CANTIDADES DEBERAN SER VERIFICADAS Y CONTROLADAS EN OBRA POR EL CONTRATISTA. 2/ LOS PRESENTES PLANOS Y/O DETALLES SE COMPLEMENTAN CON LAS ESPECIFICACIONES TECNICAS PARTICULARES Y GENERALES, DETALLES TECNICOS TIPO Y TODA OTRA DOCUMENTACION QUE COMPONE EL SIGUIENTE LEGAJO. 3/ EL CONTRATISTA DEBERA TENER EN CUENTA CUALQUIER TRABAJO DETALLE O PRESTACION QUE NO SE HAYA CONSIDERADO EN EL LEGAJO DE DOCUMENTACION CONTRATA, QUE EN SU ENTENDIMIENTO DEBERAN ADECUARSE A FIN DE EVALUARIOS Y COTIZARIOS CORRECTAMENTE. ESTAS NOTAS SON VALIDAS PARA LA TOTALIDAD DEL LEGAJO.

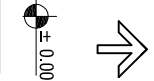

PLANTA - ESC. 1:50

PLANO
ACOMETIDA
ELECTRICA

CASILLA
DE GAS