


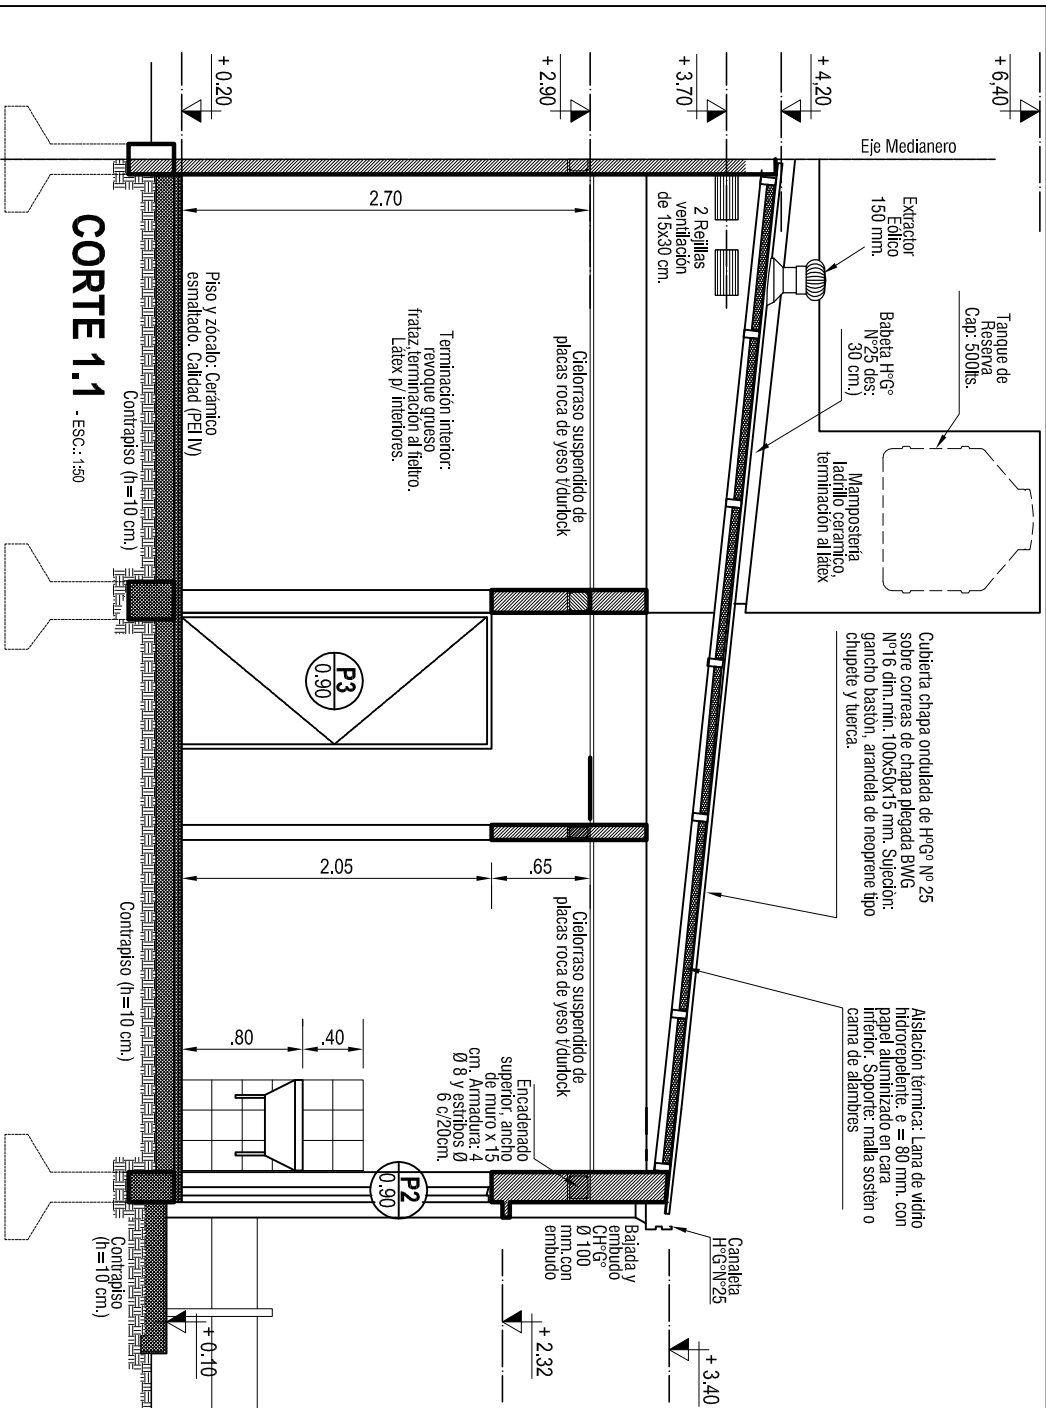


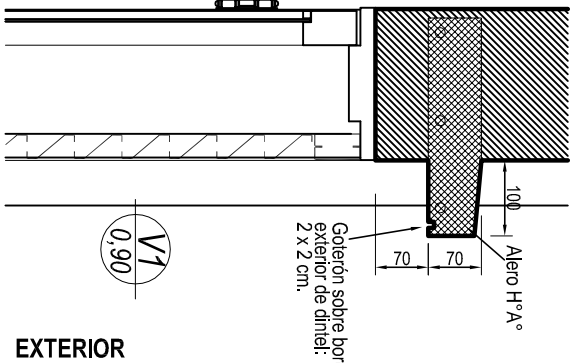


**DETALLE DE ALERO
CON GOTERÓN**
ESCALA 1:10

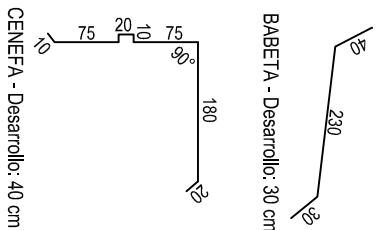

EXTERIOR

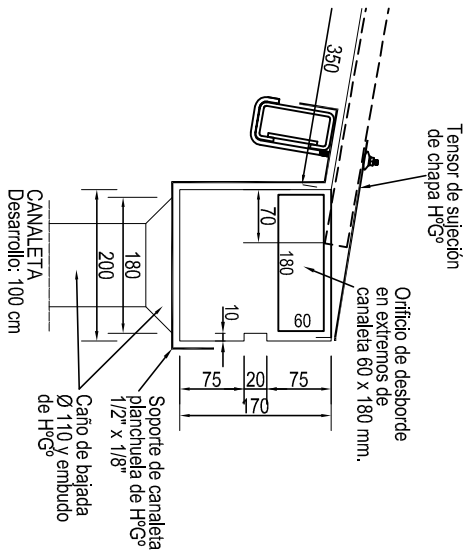

ZINGUERÍA

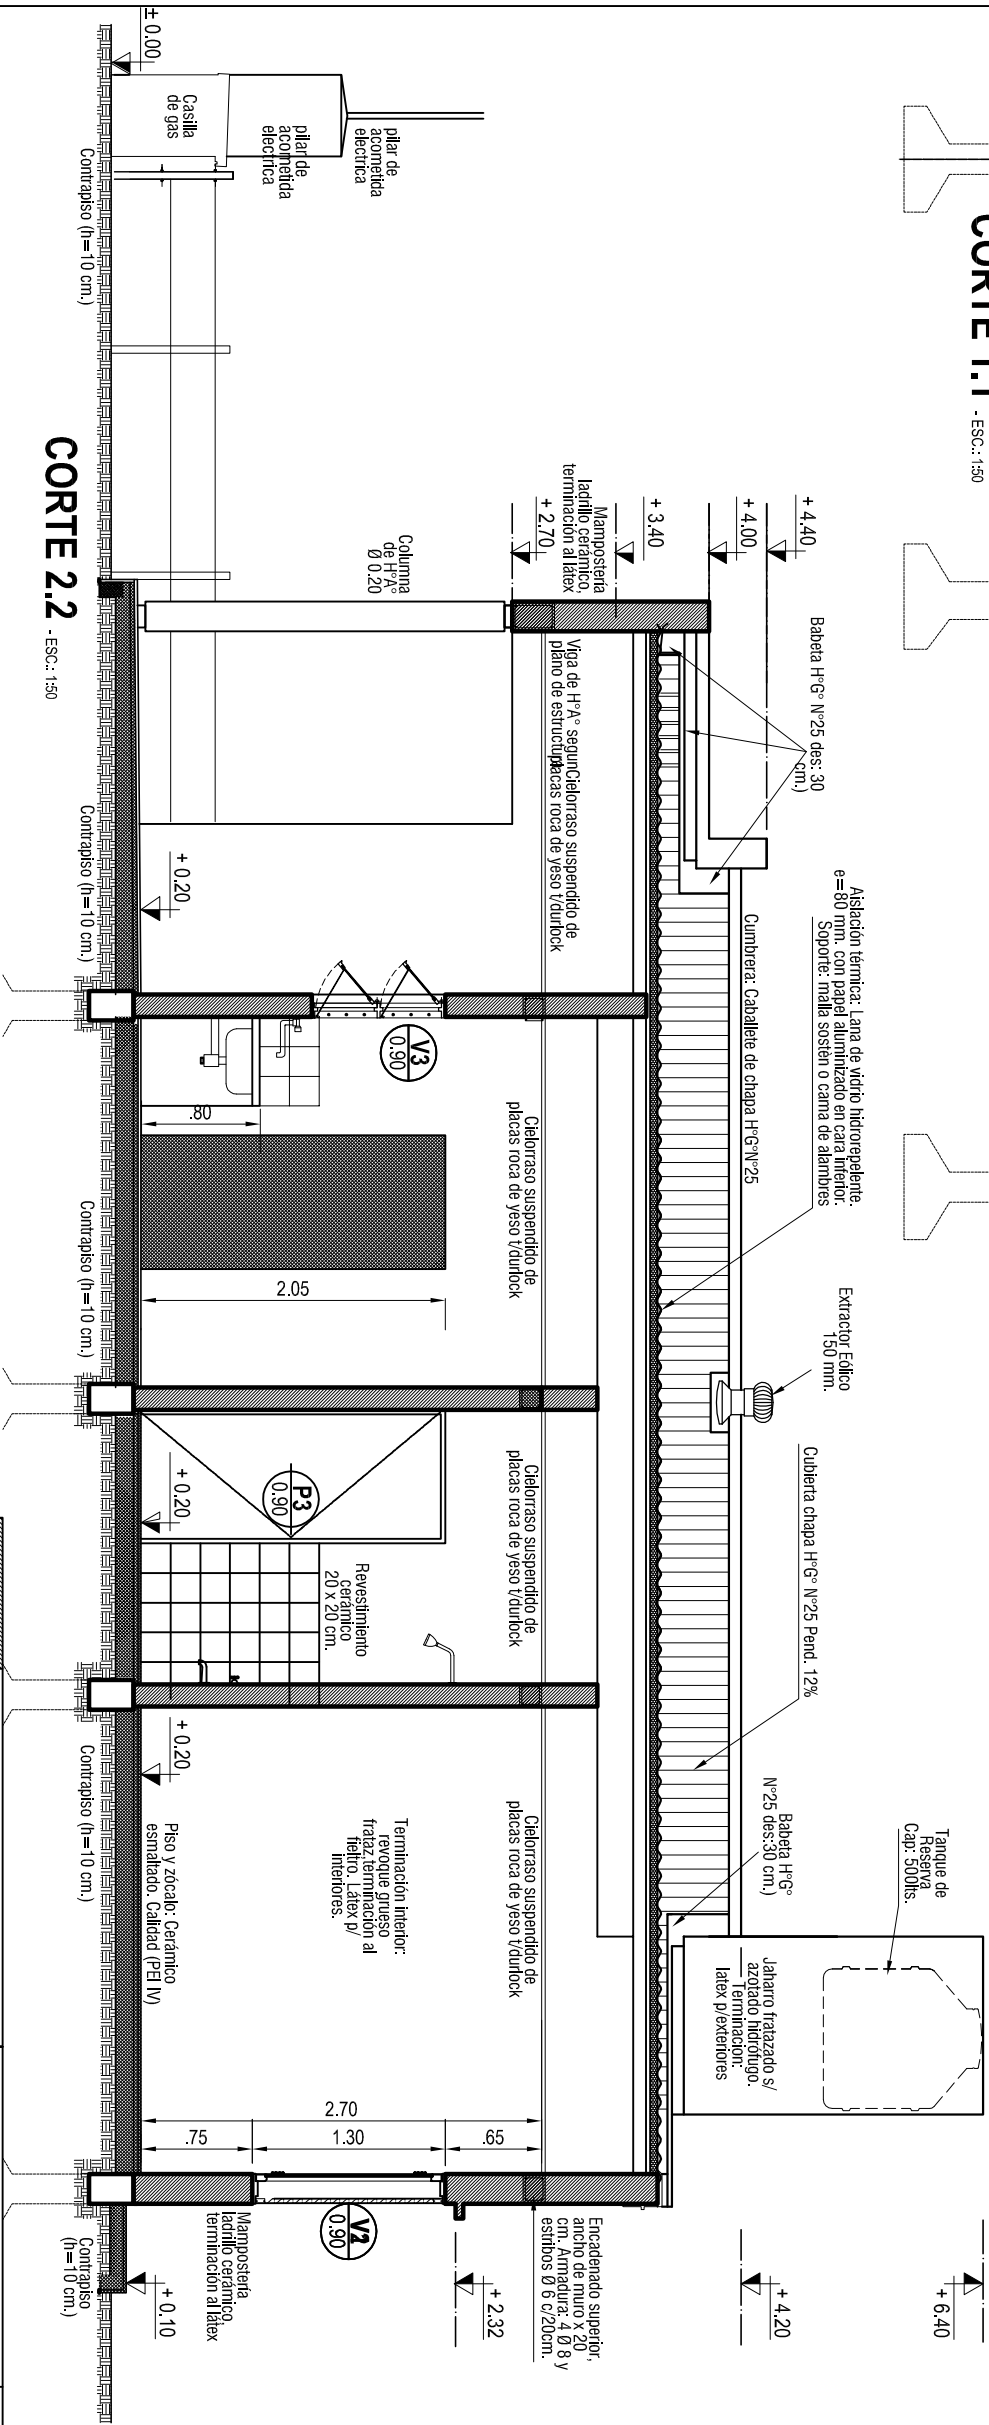

NOTA:
LAS CANALETAS DEBERÁN
CONTAR CON TENSORES
SUPERIORES DE SUECIÓN
(PLANCHUELOS DE CHAPA H⁹⁰g N⁰
25 DE 2 cm. DE ANCHO POR 30 cm.
DE LONGITUD), FIJADOS ENTRE
CANALETA Y BORDE DE CHAPA DE
CUBIERTA MEDIANTE REMACHE
METÁLICO. ADEMÁS DEBERÁ
CONTAR CON SOPORTE INFERIOR
(PLANCHUELA DE H⁹⁰g DE ½" X ½")
LA SEPARACIÓN TANTO ENTRE
TENSORES COMO ENTRE
SOPORTES NO DEBERÁ SER
SUPERIOR A 1,00 m. ESTOS
SOPORTES INFERIORES DEBERÁN
TENER UN DESARROLLO TAL QUE
PERMITA LA CORRECTA SUECIÓN
ENTRE LA CANALETA Y LA PRIMER
CORREA DE LA CUBIERTA.

[Signature]
 Arq. SERGIO S. SYBEL
 GERENTE A/C
 REANIMAMIENTO Y PROYECTO
 INSTITUTO DE VIVIENDAS DIGNAS

CORTES

05

1/TODAS LAS MEDIDAS, CORTAS, NÚMEROS Y CANTIDADES DEBERÁN SER VERIFICADOS Y CONTROLADOS EN OBRA POR EL CONTRATISTA. 2/LOS PRESENTES PLANOS Y/O DETALLES SE COMPLEMENTAN CON LAS ESPECIFICACIONES TÉCNICAS PARTICULARES Y GENERALES, DETALLES TÉCNICOS TIPO Y TODA OTRA DOCUMENTACIÓN QUE COMPONE EL SIGUIENTE LEGAJO. 3/EL CONTRATISTA DEBERÁ TENER EN CUENTA CUALQUIER TRABAJADO DETALLE QUE SE HAYA OMITIDO EN LOS PLANOS Y/O EN EL RESTO DE LA DOCUMENTACIÓN LICITATORIA YA QUE LAS INSTALACIONES DEBERÁN QUEDAR EN PERFECTO ESTADO DE FUNCIONAMIENTO. A TAL EFECTO ES CONVENIENTE QUE EL CONTRATISTA VERIFIQUE EN OBRA LOS TRABAJOS A EJECUTAR A FIN DE EVALUARLOS Y CONTARLOS CORRECTAMENTE. ESTAS NOTAS SON VÁLIDAS PARA LA TOTALIDAD DEL LEGAJO.