

REFERENCIAS :

CORREAS"C" DE CHAPA PLEGADA Nº 16 (100x50x15 mm.) CON PRESILLAS CADA 1 m. (DISTANCIA MAXIMA). LAS CORREAS VAN AMURADAS Y ATADAS (EN CADA EXTREMO) CON ALAMBRE GALVANIZADO A MAMPPOSTERIA.

VIGA METALICA DE HIERROS REDONDOS (VER DETALLE VM1 Y VM2)

COLUMNA: DESDE FUNDACIÓN HASTA VIGA DINTEL 20 x 20 cm ARM C/ 4 Ø 12 Y ESTRIBOS Ø 6 C/ 15 cm

REFUERZO VERTICAL DESDE ENCADENADO SUP. HASTA LOSA DE TR V/O NIVEL DE CUBIERTA: 18x18 cm ARM C/ 4Ø10 Y ESTRIBOS Ø 6 C/15 cm

REFUERZO VERTICAL CIRCULAR DESDE FUNDACIÓN HASTA VIGA: Ø 20 cm ARM C/ 4 Ø 12 Y ESTRIBOS Ø 6 C/ 15 cm (DESDE VIGA HASTA CUBIERTA CONTINUA 18 x 18 - 4ø10 - ESTR. ø6 C/15 cm)

REFUERZO VERTICAL DESDE FUNDACIÓN HASTA NIVEL DE CUBIERTA: 18 x 18 cm ARM C/ 4 Ø 10 Y ESTRIBOS Ø 6 C/ 15 cm

V1: 20x40 - Armadura: 2 ø 16 arriba + 2 ø 12 abajo - Estr: Ø 6 c/20 cm. V2: 20x40 - Armadura: 2 ø 16 arriba + 3 ø 12 abajo - Estr: Ø 6 c/20 cm.

MUROS QUE LLEGAN HASTA LA CUBIERTA Y APOYO DE CORREAS

MUROS QUE PASAN 15 cm. SOBRE CIELORRASO

ENCADENADO SUPERIOR DE HºAº: (SOBRE TODAS LAS PAREDES) DIMENSIONES: ANCHO DE PARED x ALTURA = 17 cm. ARMADURA: 2 Ø 8 + 2 Ø 8. ESTRIBOS: Ø 6 mm. CADA 20 cm.

ANTEPECHOS: 2 Ø 8 ASENTADO EN MORTERO DE CEMENTO DIMENSIONES: ESTOS PASAN 60 cm. A CADA LADO DEL VANO

PERFILES "L" DE BORDE, FIJADOS A MUROS


PERFILES "└" COLGADOS DESDE CORREAS DE TECHO

CIELORRASO DE PLACAS DE YESO TIPO DURLOCK

AISLACION TERMICA : MANTO DE LANA DE VIDRIO HIDROREPELENTE, DE 80 mm. DE ESPESOR, CON PAPEL ALUMINIZADO EN LA PARTE INFERIOR, UBICADA BAJO CHAPA DE CUBIERTA. SOPORTE: MALLA SOSTEN O CAMA DE ALAMBRES.

REJILLAS DE VENTILACION 15x30 cm.. DOS (2) EN EL FRENTE, DOS (2) EN CONTRAFRENTE Y CUATRO (4) EN LA PARED LATERAL DEL PROTOTIPO.


LOSA TR : HºAº (ESP.: 8cm..) 1 Ø 6 mm. C/15 cm. EN AMBOS SENTIDOS

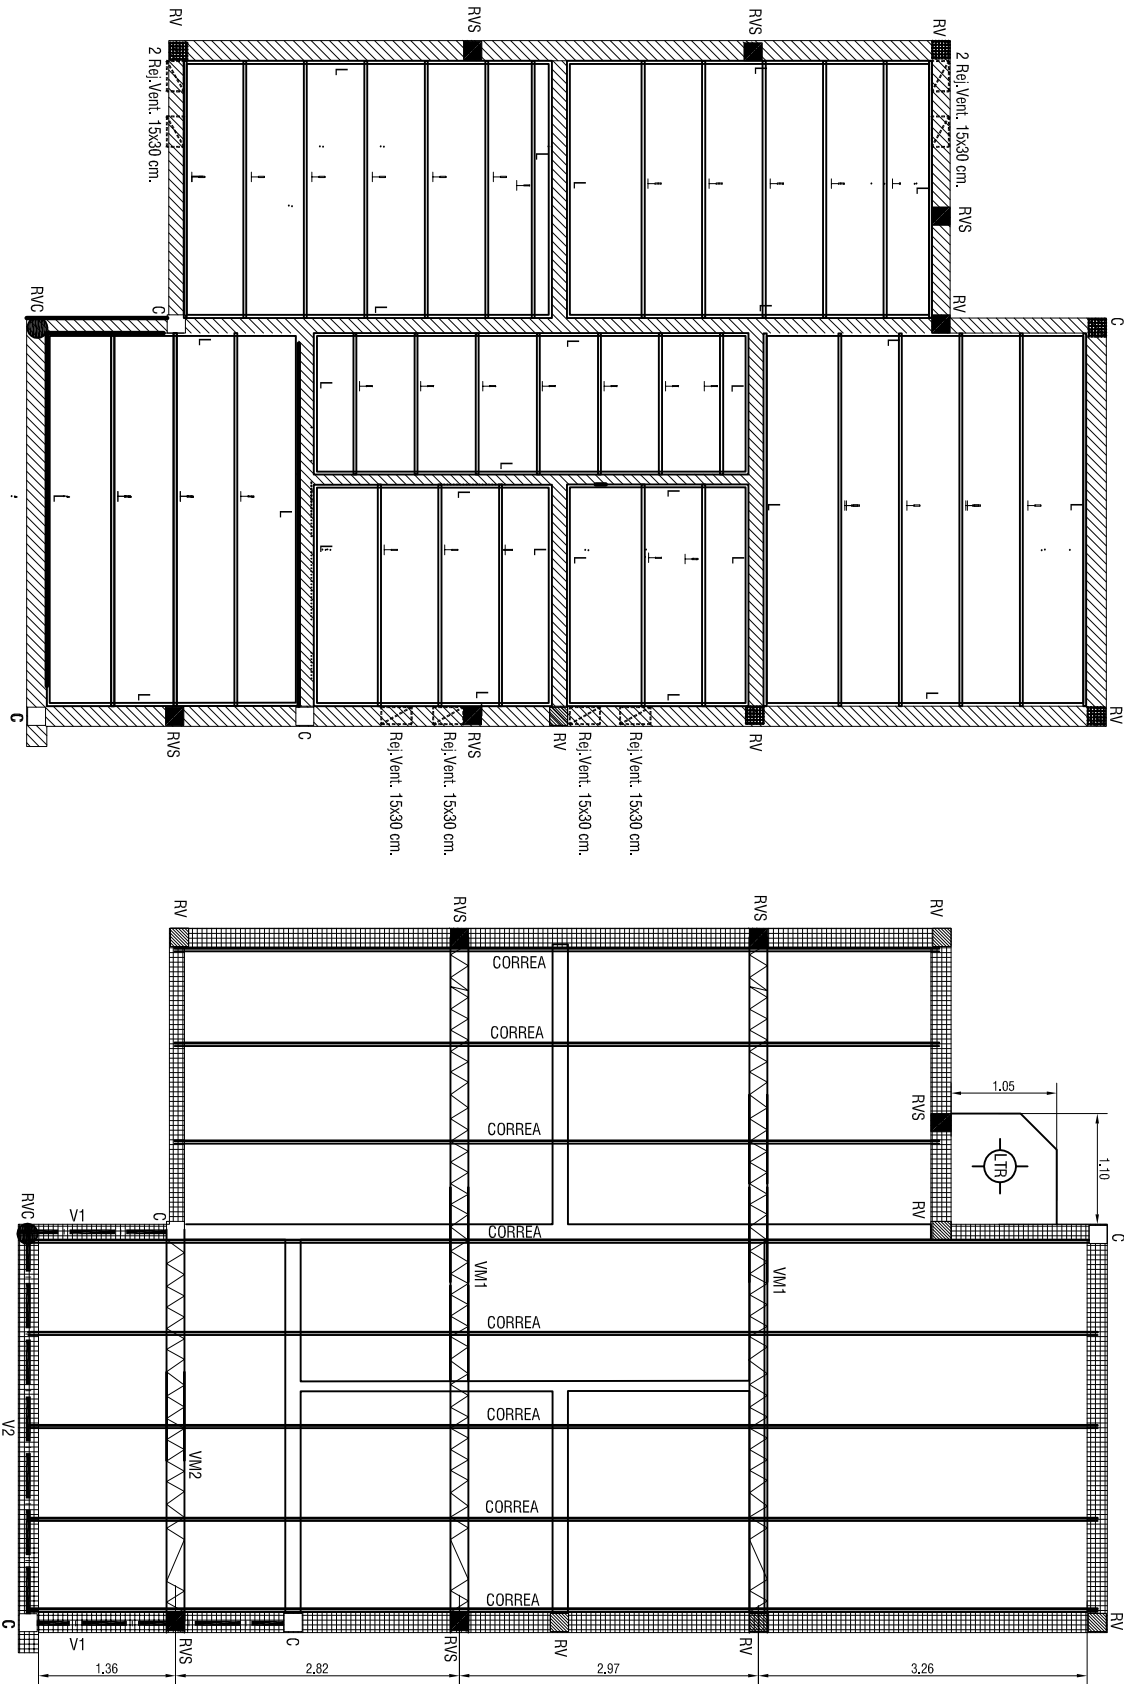

PLANTA - ESC.: 1:75
CIELORRASOS

PERFILES
DE CORREAS
ESC.: 1:5

PERFILES DE VIGAS
ESC.: 1:10

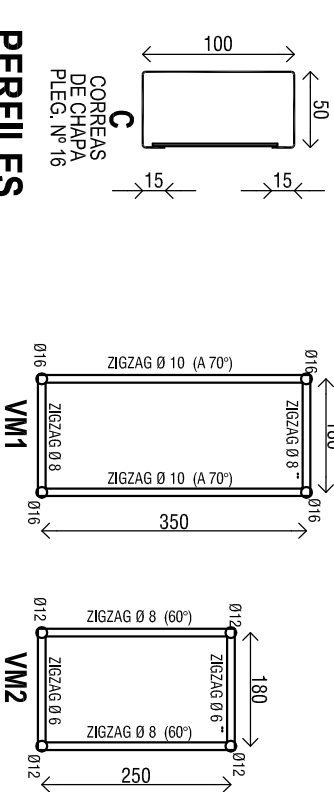


PLANTA - ESC.: 1:75
ESTRUCTURA DE CUBIERTA

NOTA :

El apoyo de las correas de techo deberá garantizar el libre movimiento horizontal de éstas, para lo cual se deberá materializar mediante la colocación de membrana asfáltica, envolviendo los extremos de las mismas.

En los puntos de apoyo de correas sobre mampostería, se deberán ejecutar nichos de apoyo terminados con cemento alisado. La profundidad de estos deberá prever un espacio libre de 2 cm., como mínimo, rellenos con material no extruivo para garantizar el libre movimiento horizontal de las correas.

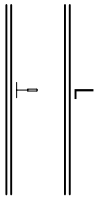

Arq. SERGIO S. SYBEL
GERENTE A/C
PLANEAMIENTO Y PROYECTO
INSTITUTO DE VIVIENDAS OCIOSAS



INSTITUTO DE VIVIENDA DE CORRIENTES
GERENCIA DE PLANEAMIENTO Y PROYECTOS
DEPARTAMENTO DE PROYECTO

Obra: PROTOTIPO INVICO
UNIVERSAL II
Fecha: NOVIEMBRE/2016
Proyecto: ING. VICTOR SANCHEZ
Dibujo: ROBERTO REAL

Plano: ESTRUCTURA DE CUBIERTA
Y CIELORRASO
Escala: 1:50 - 1:75

07