



NOTA 1:
TODAS LAS PAREDES DE ESTE LOCAL DESDE PISO HASTA PASANDO 10 cm. EL CIELORRASO, LLEVARAN REVOQUE GRUESO A LA CAL FRATIAZADO, SOBRE AZOTADO CEMENTICIO CON HIDROFUGO.

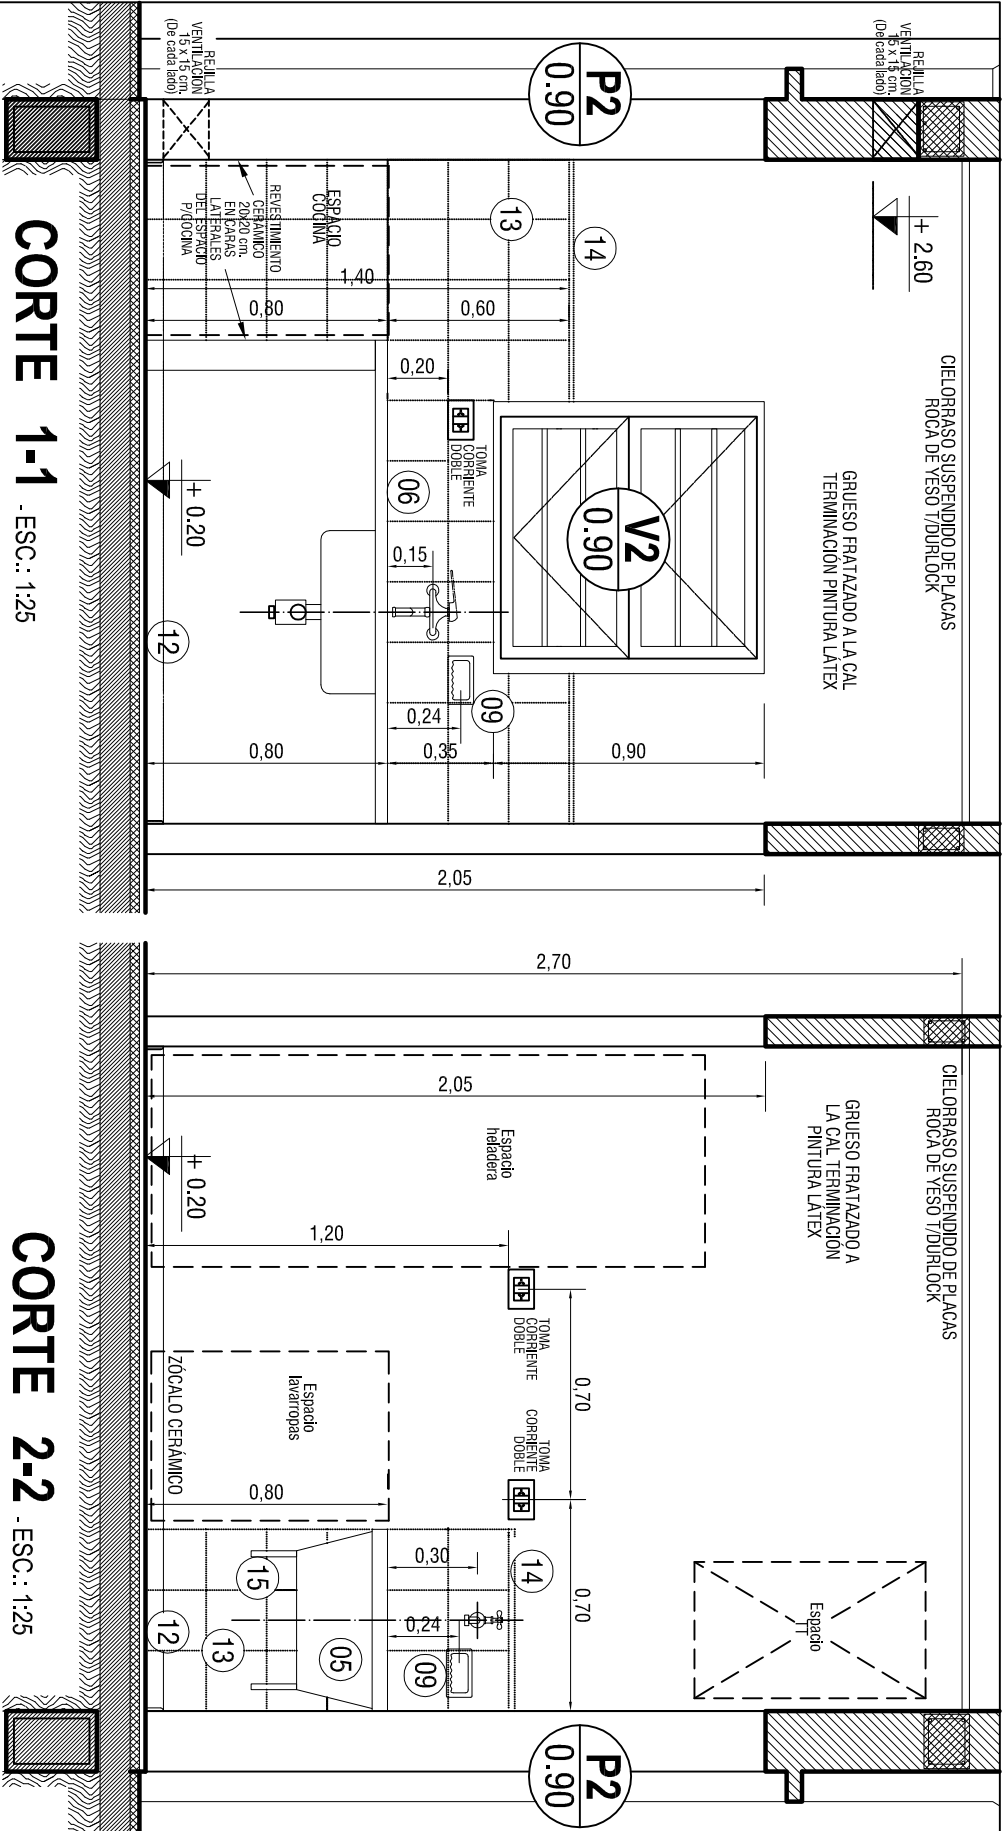


REFERENCIAS

- 05 Pileta de lavar c/ fregadero. Linea Ferrum - PFG, o de calidad equivalente, fijada en su parte superior con soporte de hierro galvanizado sujeto con tarugos a la mampostería. Como grifería, deberá contar con: Canilla para manguera volante fijo cromada, del tipo "FV 0434.01/75B, o similar. Deberá desaguar, mediante cañería de PVC Ø 40 mm. (diámetro cuarenta milímetros), a PPA con rejilla, con descarga en PVC Ø 63 por ramal simple a 45° Ø 110/63 a cañería primaria.
- 06 Mesada de cocina granito reconstituido de 4cm. de espesor, con canaleta de desague en todo su perímetro, con bacha de acero inoxidable de (50x40x15) cm. con grifería de cocina para pared, pico móvil FV 0406/B1 - cromo, o similar. Esta bacha, deberá desaguar, mediante cañería con sifón, de PVC Ø 50 (diámetro cincuenta milímetros), a BA (boca de acceso).
- 09 Jabonera chica, 7.5 x 15 cm. de losa de embutir en pared, (sobre pileta de cocina y pileta de lavar)
- 12 Piso cerámico esmaltado. Calidad PEI IV
- 13 Revestimiento cerámico 1° calidad, 20 x 20 cm.(o dimension aproximada) sobre azotado cementicio con hidrófugo.
- 14 Cuanto de caña de PVC.
- 15 Ménsula para soporte de pileta de lavar de perfiles de hierro angulo 1" x 3/16" (cortado y doblado con los extremos empotrados). Amurado con mezcla de concreto 1:3 con hidrófugo.

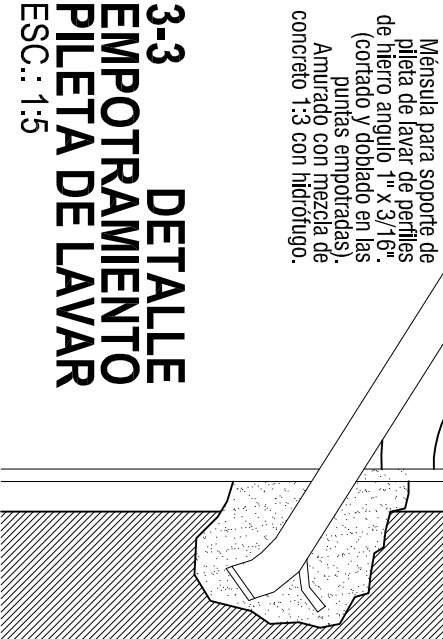

3-3 DETALLE EMPOTRAMIENTO PILETA DE LAVAR


ESC.: 1:5

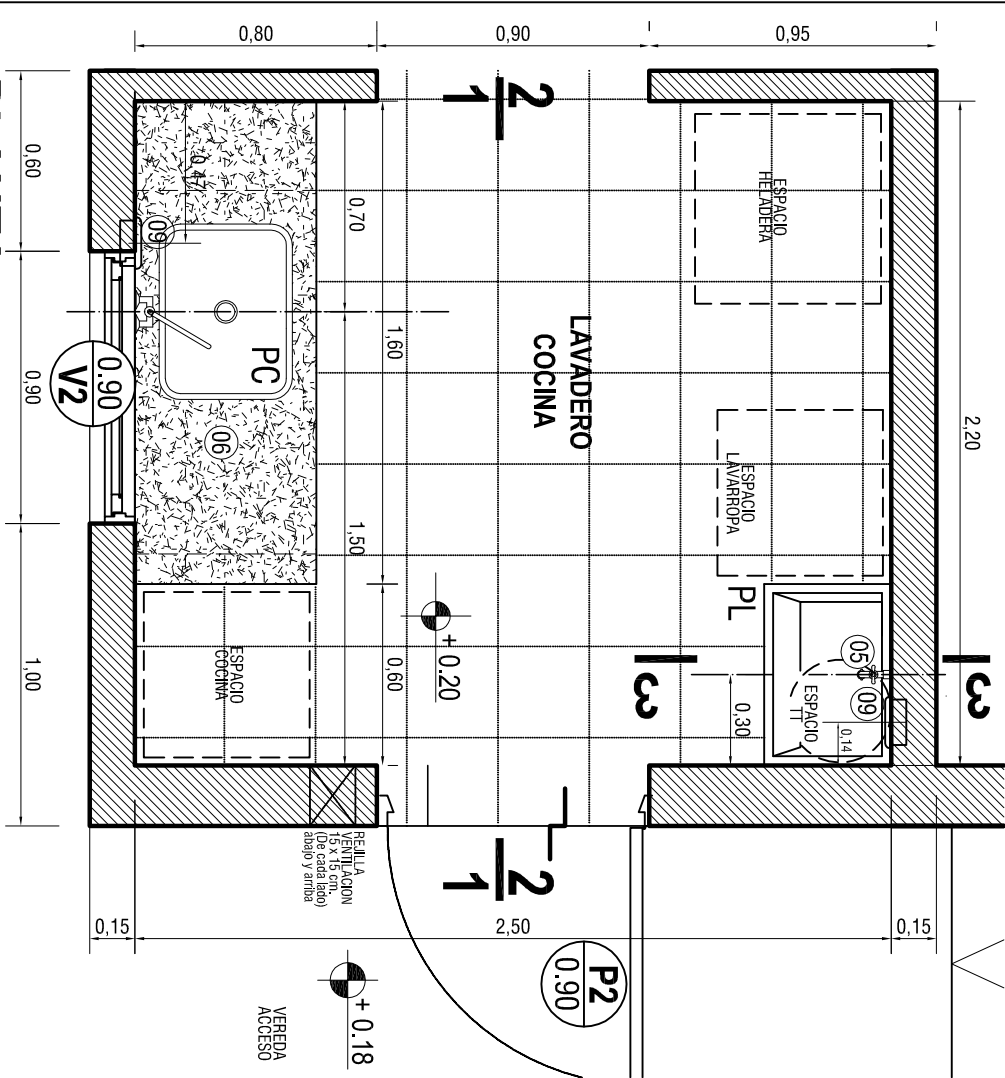

PLANTA

ESC.: 1:25

Arq. SERGIO S. SYBEL
GERENTE A/C
DISEÑO Y PROYECTO
INSTITUTO DE VIVIENDA D.C.T.S.

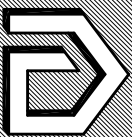	INSTITUTO DE VIVIENDA DE CORRIENTES		Dir.: PROYECTO INICIO		Plano: NUCLEO HUMEDO	
	GERENCIA DE PLANEAMIENTO Y PROYECTOS		UNIVERSAL II		PLANTA Y VISTA	
DEPARTAMENTO DE PROYECTO		Fech.: NOVIEMBRE/2016	Proyecto: ARQ. LUIS BEJAMINO	Dibujó: ARQ. ROBERTO IBAL	Revisó: ARQ. LUIS BEJAMINO	Escala: 1:5-1:25