


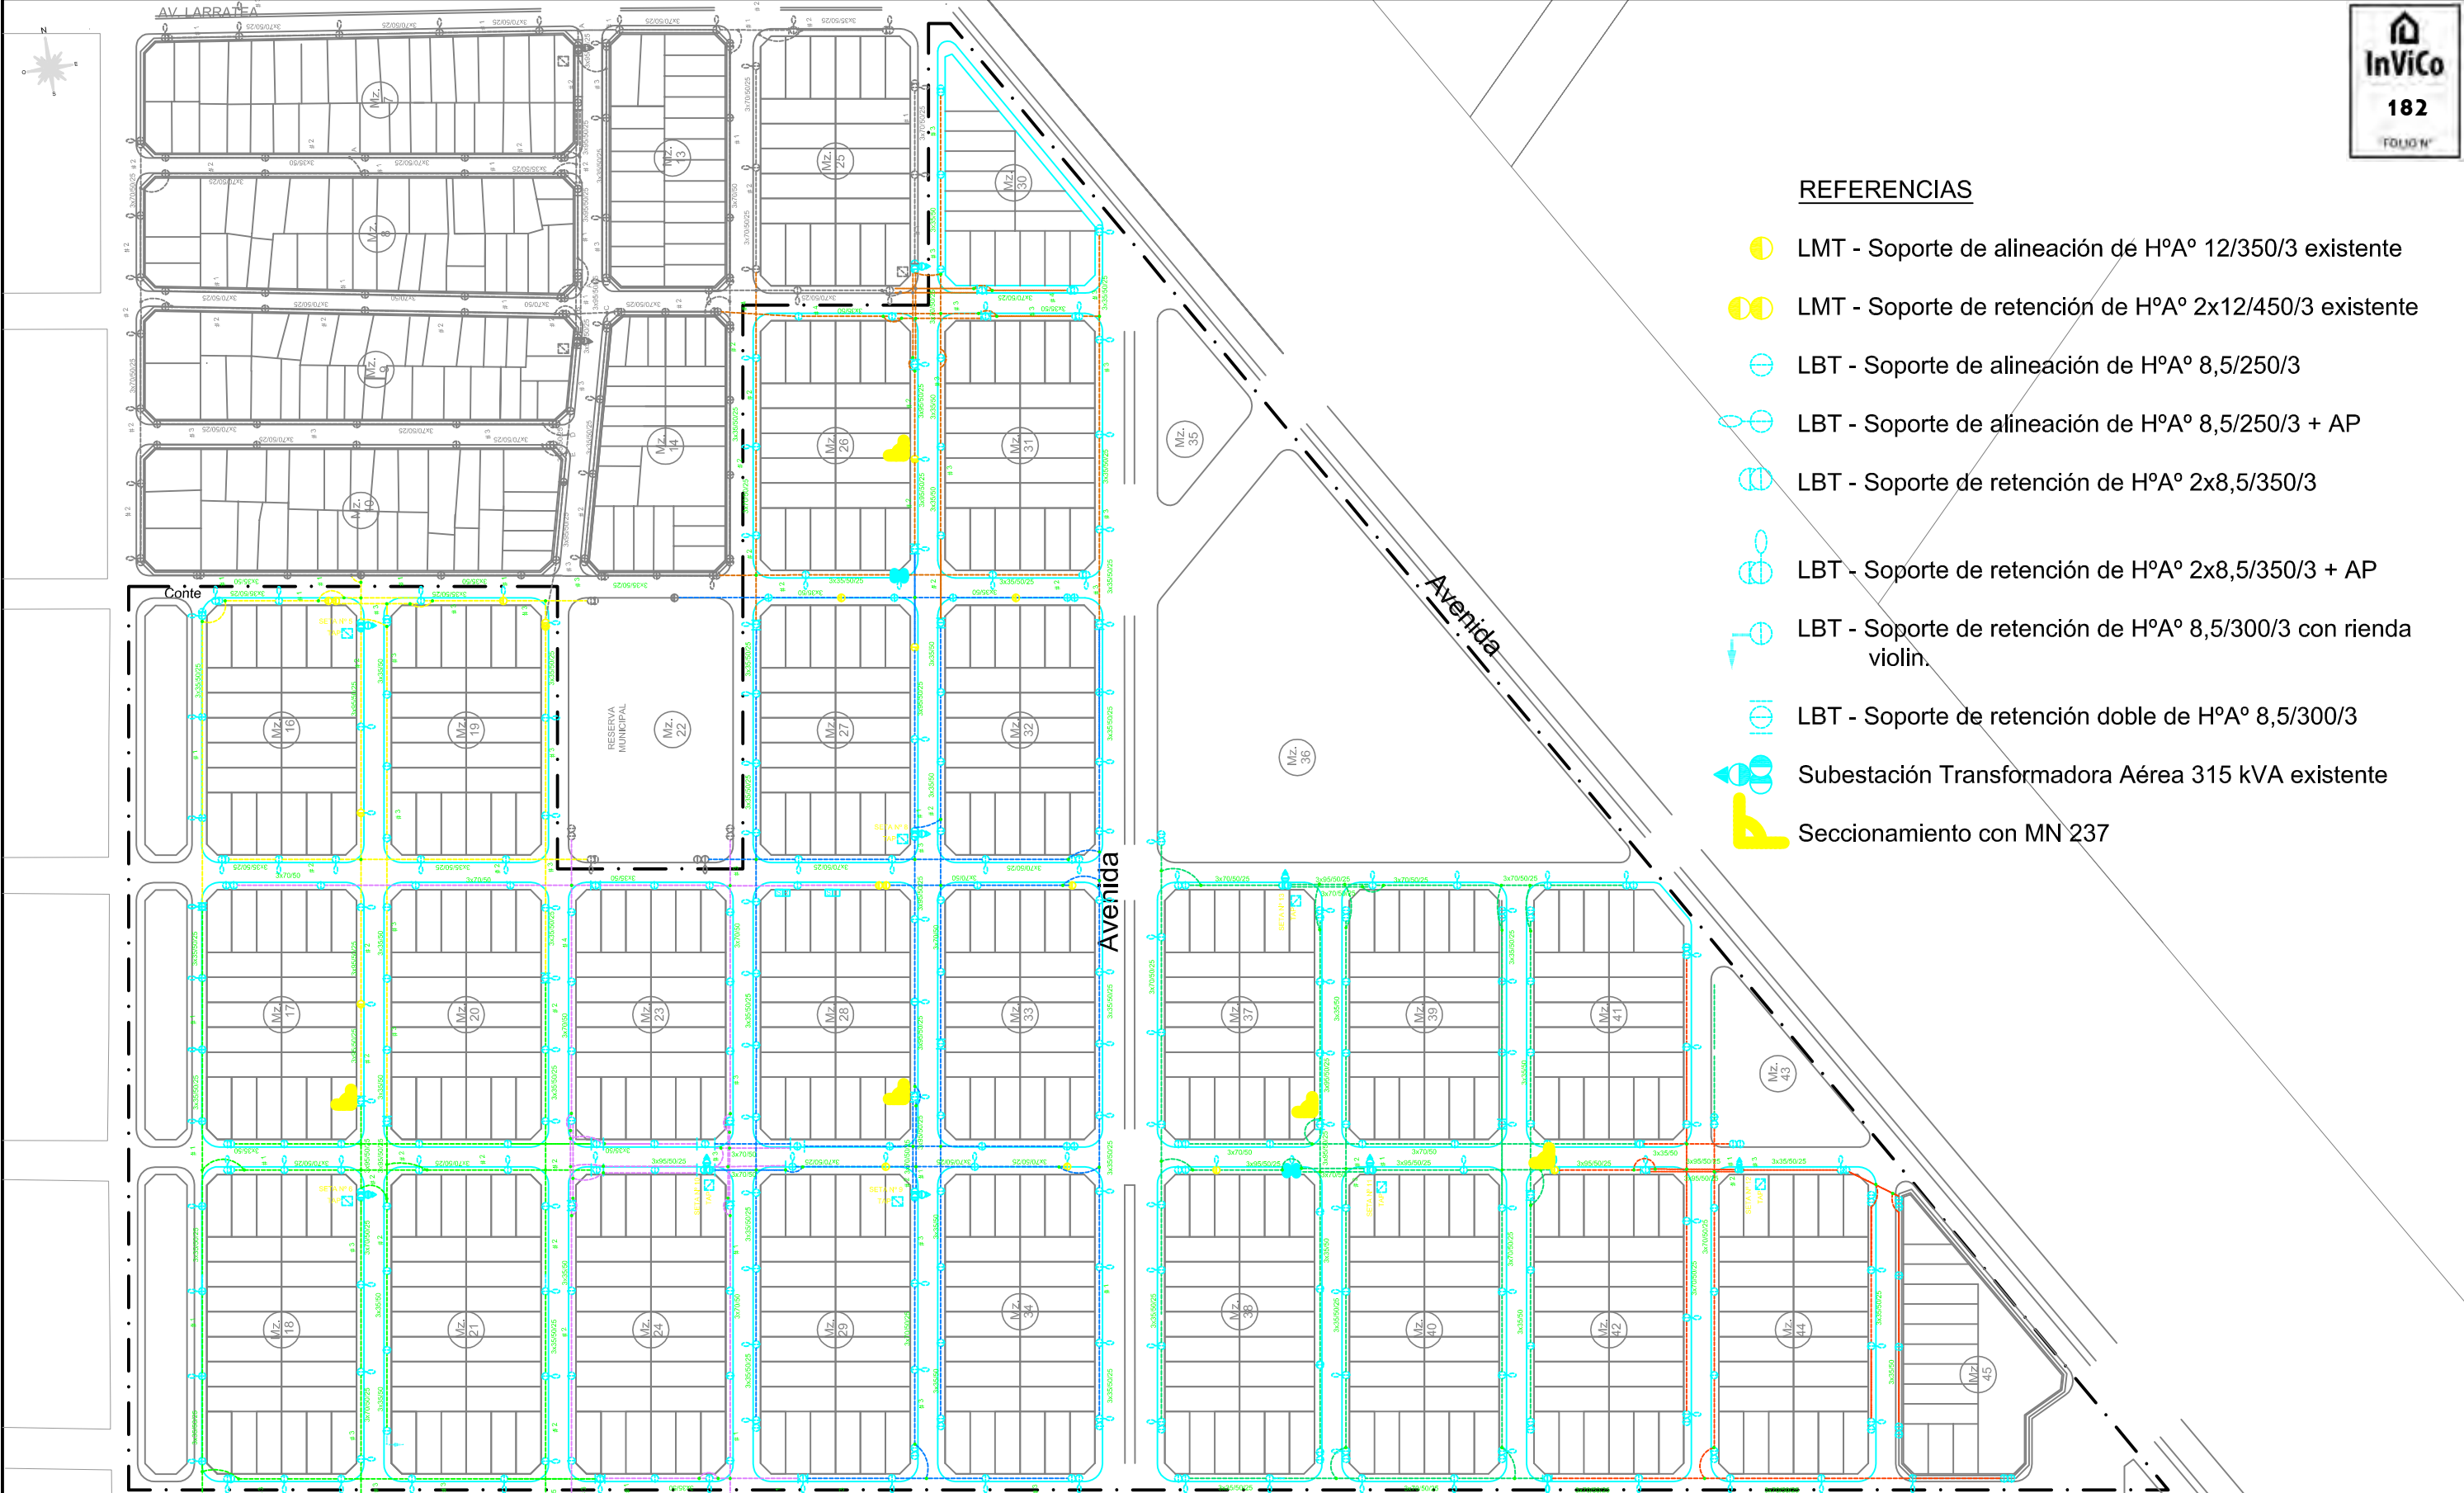

REFERENCIAS

- LMT - Soporte de alineación de H°A° 12/350/3 existente
- LMT - Soporte de retención de H°A° 2x12/450/3 existente
- LBT - Soporte de alineación de H°A° 8,5/250/3
- LBT - Soporte de alineación de H°A° 8,5/250/3 + AP
- LBT - Soporte de retención de H°A° 2x8,5/350/3
- LBT - Soporte de retención de H°A° 2x8,5/350/3 + AP
- LBT - Soporte de retención de H°A° 8,5/300/3 con rienda violin.
- LBT - Soporte de retención doble de H°A° 8,5/300/3
- Subestación Transformadora Aérea 315 kVA existente
- Seccionamiento con MN 237

	Dpto. Desarrollo Planes y Programas Gcia. Programas Autogestivos IN.VI.CO.		PROYECTO: Dpto. Desarrollo Planes y Programas InViCo	ESCALAS: 1:2500
			DIBUJO: Dpto. Desarrollo Planes y Programas InViCo	FECHA: 02-2021
			APROBADO: Dpto. Desarrollo Planes y Programas InViCo	

RED DE BAJA TENSION Y ALUMBRADO PUBLICO

SECTOR SUR - B° DR. MONTAÑA

PLAN N°:

A9

Arq. **IVIANA BILORDO**
Dpto. Desarrollo Planes y Programas
Gcia. Programas Autogestivos
IN.VI.CO.

Ing. **José Alejandro Fiat**
GERENTE
Gcia. Prog. Autogestivos
IN.VI.CO.