

InViCo
458
FOLIO N°

IGARZABAL

A.13.8.1 DETALLE VEREDAS Y SENDEROS

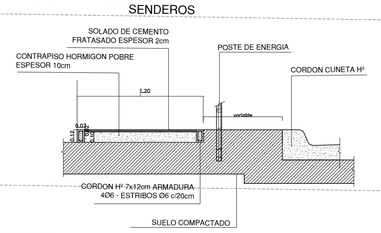


PERFILES PEATONALES CON PAVIMENTO INTERTRABADO
A.6.2.9

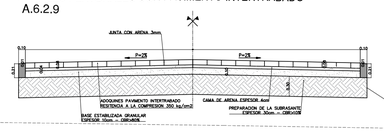


PEATONAL 1
PEATONAL 2
PEATONAL 3
PEATONAL 4
PEATONAL 5
PEATONAL 6
PEATONAL 7
PEATONAL 8
PEATONAL 9
PEATONAL 10
CALLE 469
CALLE S/NOMBRE
CALLE CURA BROCHERO
CALLE S/N 894
PJE 2 DE ABRIL
PASAJE 3
CRESPO
LEIDIR
ANTARTIDA ARGENTINA
GATO Y MANCHA
HORTENSIO QUIJANO
AV. RIEA

RAMPAS F3


F.3.1–PLANTA TIPO 1 – VADO
ESCALA 1:25

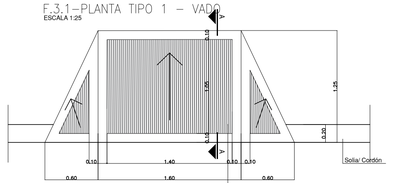


F.3.2– PLANTA TIPO 2 – VADO
ESCALA 1:25

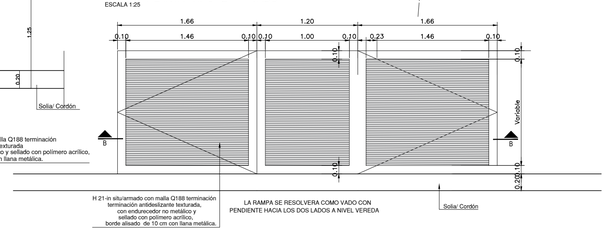


CORTE A–A
ESCALA 1:25

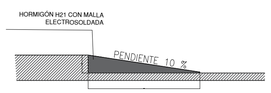

CORTE B–B
ESCALA 1:25

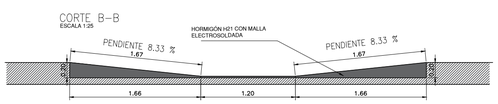

DETALLE VEREDAS
ESCALA 1:25

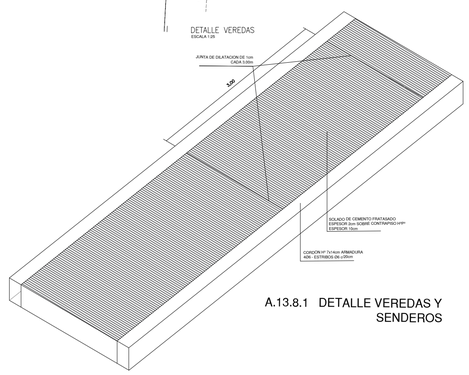

A.13.8.1 DETALLE VEREDAS Y SENDEROS

REFERENCIAS

VEREDAS A CONSTRUIR

Arq. VIVIANA BILLORDO
Dpto. Desarrollo Planes y Programas
Gcia. Prog. Autogestivos
INVICO

Ing. José Alejandro Fiat
GERENTE
Gcia. Prog. Autogestivos
INVICO

Dirección General de Programas y Proyectos Sectoriales y Especiales - Formulación de Proyectos Ejecutivos Integrales
Préstamo BIRF 8712-AR - Proyecto Integral de Hábitat y Vivienda

Depto. Desarrollo Planes y Programas
Gcia. Programas Autogestivos
IN.VI.CO.

PROYECTO:Depto.Desarrollo Planes y Programas
DIBUJO:Depto.Desarrollo Planes y Programas
APROBADO:Depto.Desarrollo Planes y Programas

ESCALAS: 1:1500
FECHA: 05-2020

A° La Chola - B° Juan XXIII - B° Independencia - Provincia de Corrientes
RED PEATONAL
PLANIMETRIA VEREDAS - DETALLE DE RAMPAS Y SOLADO

PLANO N°: 15

Viviendas Particulares

Igarzabal

Viviendas in. vi. co.

Viviendas in. vi. co.

Viviendas Madera Municipales

W. DOMINGUEZ (F.Lelóir)

Peatonal

Antártida Argentina

Igarzabal

Cabo y Mancha

Hortencia Quijano

Calle 469

Pje 2 de Abril

Av. Ibera

Pasaje s/nombre

Calle s/nombre

Cabo y Mancha

Calle S/N 894

Calle s/nombre

Calle Cura Brochero

Calle Cura Brochero

Hortencio


Mz G1 · Mz D1 · Mz A1 · Mz J · Mz G2 · Mz D2 · Mz A2 · Mz H · Mz E · Mz B1 · Mz K2 · Mz K1 · Mz I2 · Mz I1 · Mz F · Mz B2 · Mz L · Mz C3 · Mz C1 · Mz C2

REFERENCIAS

Polígono de Intervención



ARBOLES EN VEREDAS TIPO IBIRÁ PITÁ

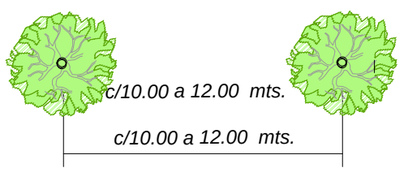

Arq. VIVIANA BILLORDO
Depto. Desarrollo Planes y Programas
Gcia. Prog. Autogestivos
INVICO

Ing. José Alejandro Fiat
GERENTE
Gcia. Prog. Autogestivos
IN.VI.CO

Dirección General de Programas y Proyectos Sectoriales y Especiales - Formulación de Proyectos Ejecutivos Integrales
Préstamo BIRF 8712-AR - Proyecto Integral de Hábitat y Vivienda

Depto. Desarrollo Planes y Programas
Gcia. Programas Autogestivos
IN.VI.CO.


PROYECTO:Depto.Desarrollo Planes y Programas
DIBUJO: Depto.Desarrollo Planes y Programas
APROBADO:Depto.Desarrollo Planes y Programas

ESCALAS 1:1500:
FECHA: 09-2020

Aº La Chola - Bº Juan XXIII - Bº Independencia - Provincia de Corrientes

PLANIMETRIA DE ARBORIZACION

PLANO Nº: 16

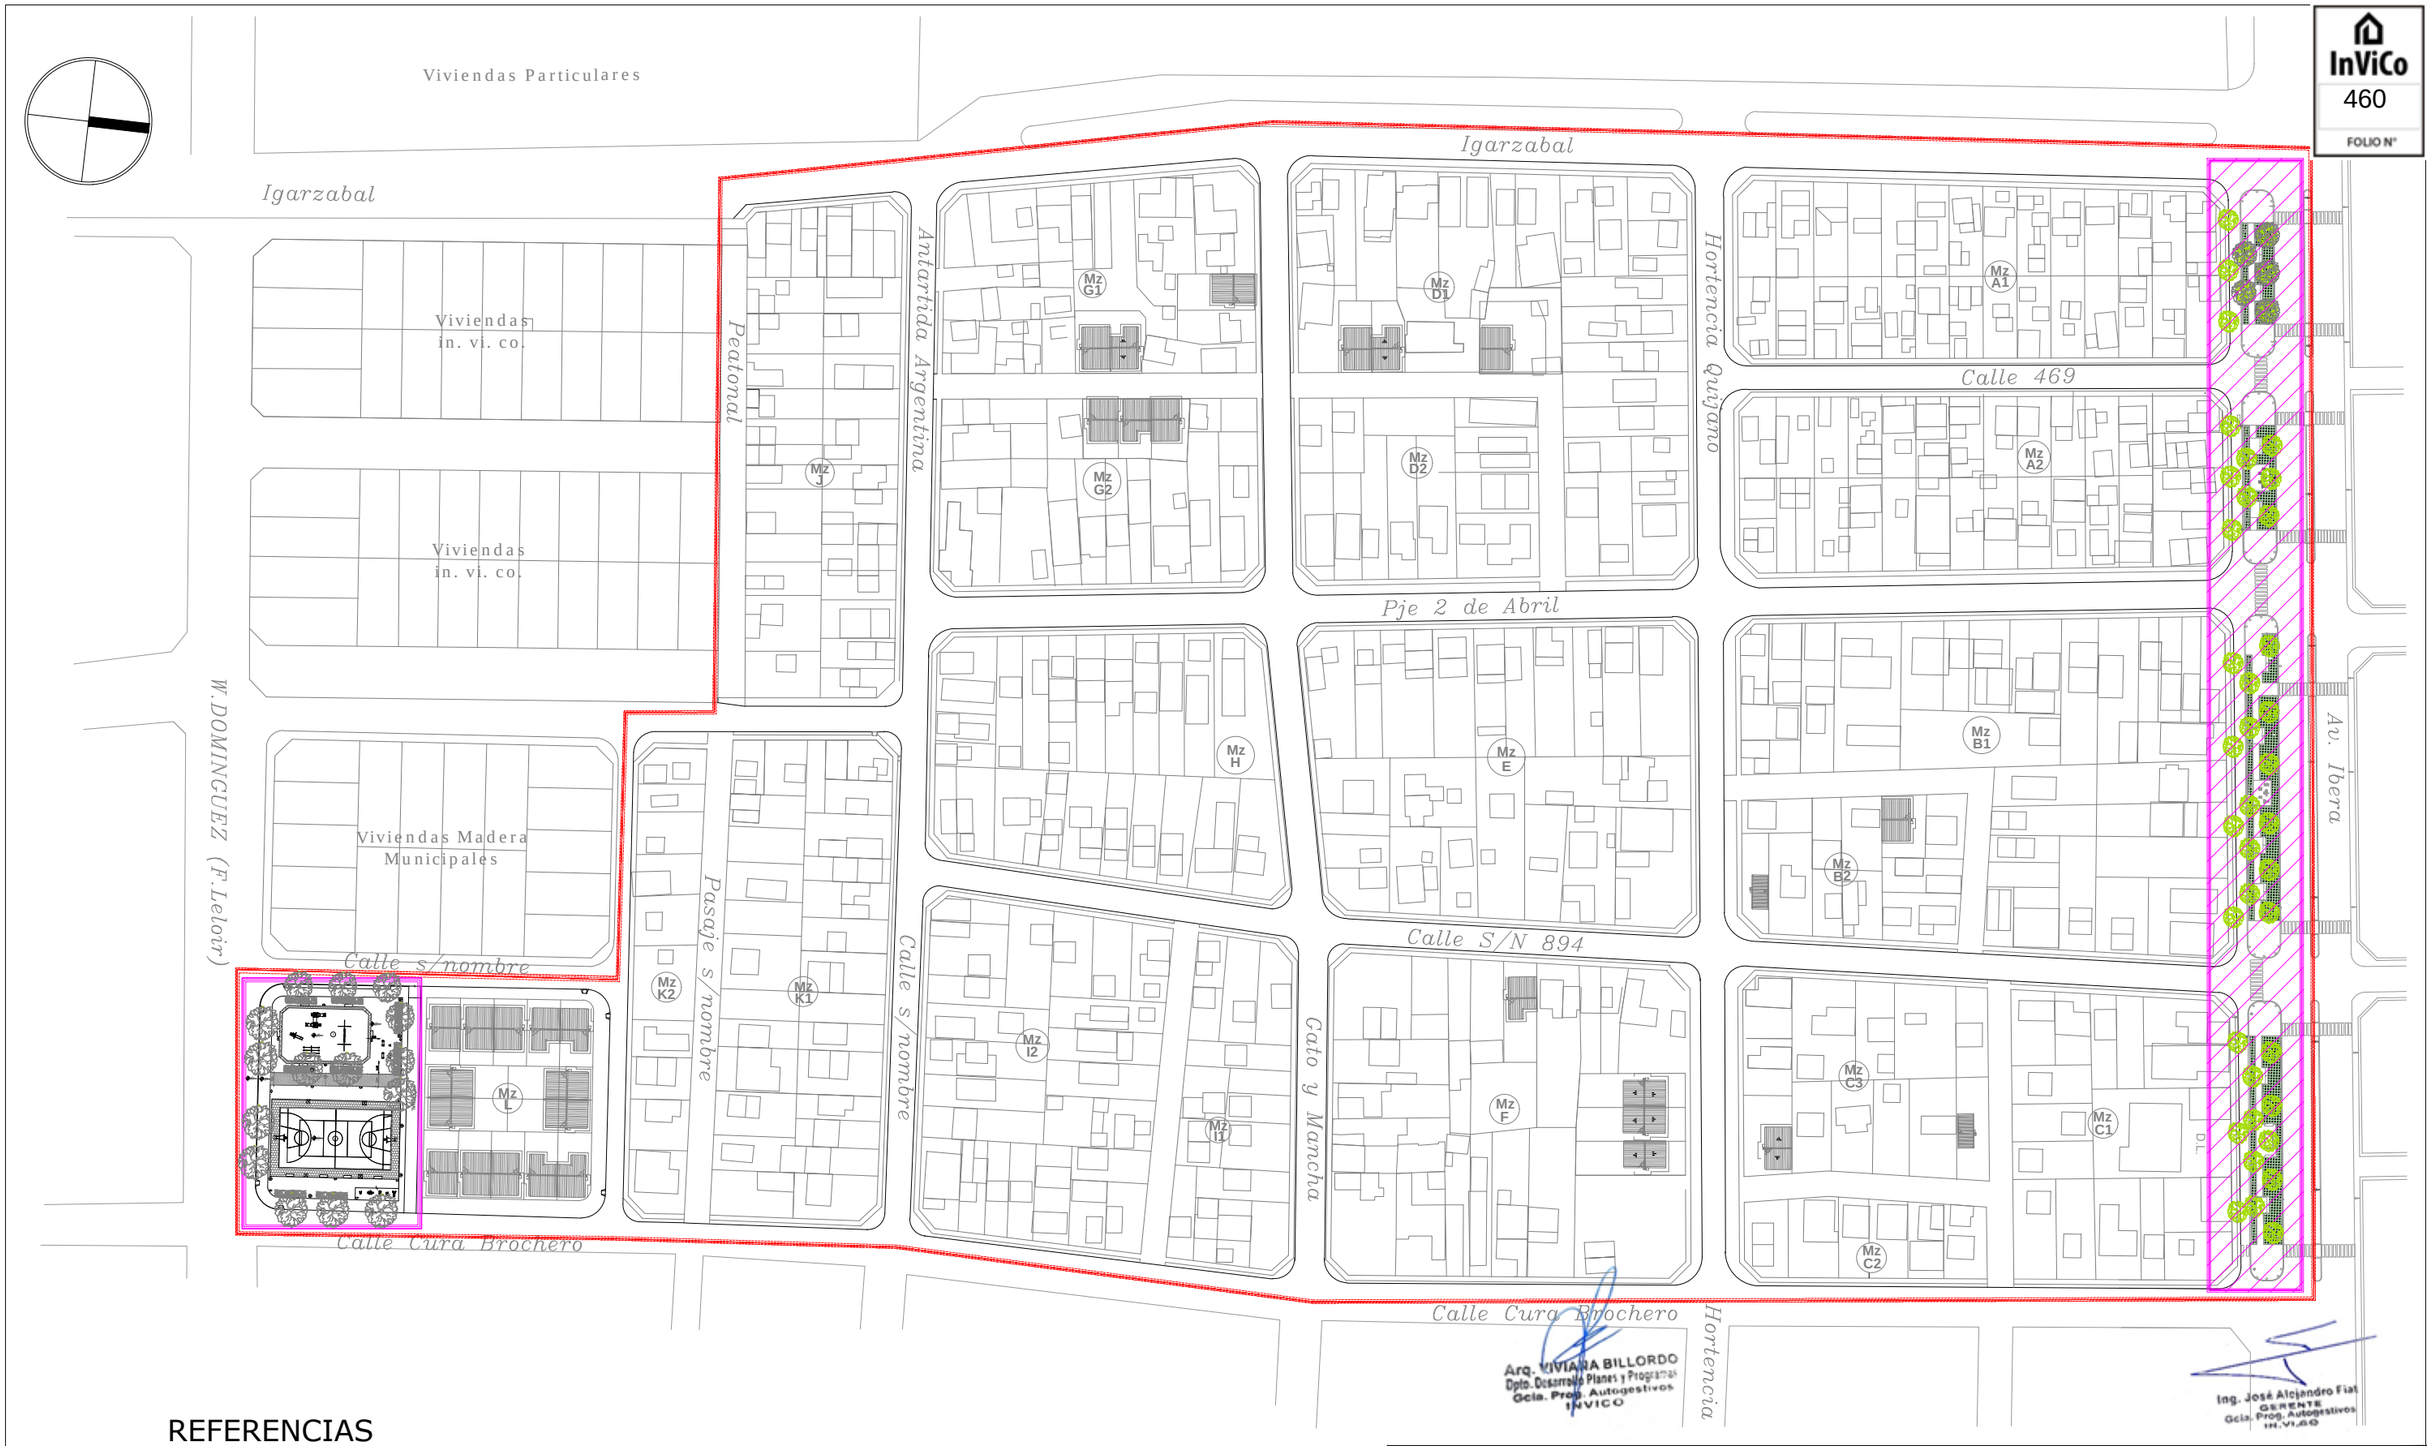

REFERENCIAS

Polígono de Intervención

Boulevard Ibera

Arq. VIVIANA BILLORDO
Depto. Desarrollo Planes y Programas
Gcia. Prog. Autogestivos
INVICO

Ing. José Alejandro Fiat
GERENTE
Gcia. Prog. Autogestivos
IN.VI.CO

Dirección General de Programas y Proyectos Sectoriales y Especiales - Formulación de Proyectos Ejecutivos Integrales
Préstamo BIRF 8712-AR - Proyecto Integral de Hábitat y Vivienda

Departamento Desarrollo Planes y Programas
Gerencia Programas Autogestivos
IN.VI.CO.

PROYECTO:Depto.Desarrollo Planes y Programas
DIBUJO: Depto.Desarrollo Planes y Programas
APROBADO:Depto.Desarrollo Planes y Programas

ESCALAS: 1:1500
FECHA: 09-2020


Aº La Chola - Bº Juan XXIII - Bº Independencia - Provincia de Corrientes

BOULEVARD IBERA - PLANIMETRIA GENERAL

PLANO Nº: 17


PLANTA - SECTOR 1

ESC. 1:125

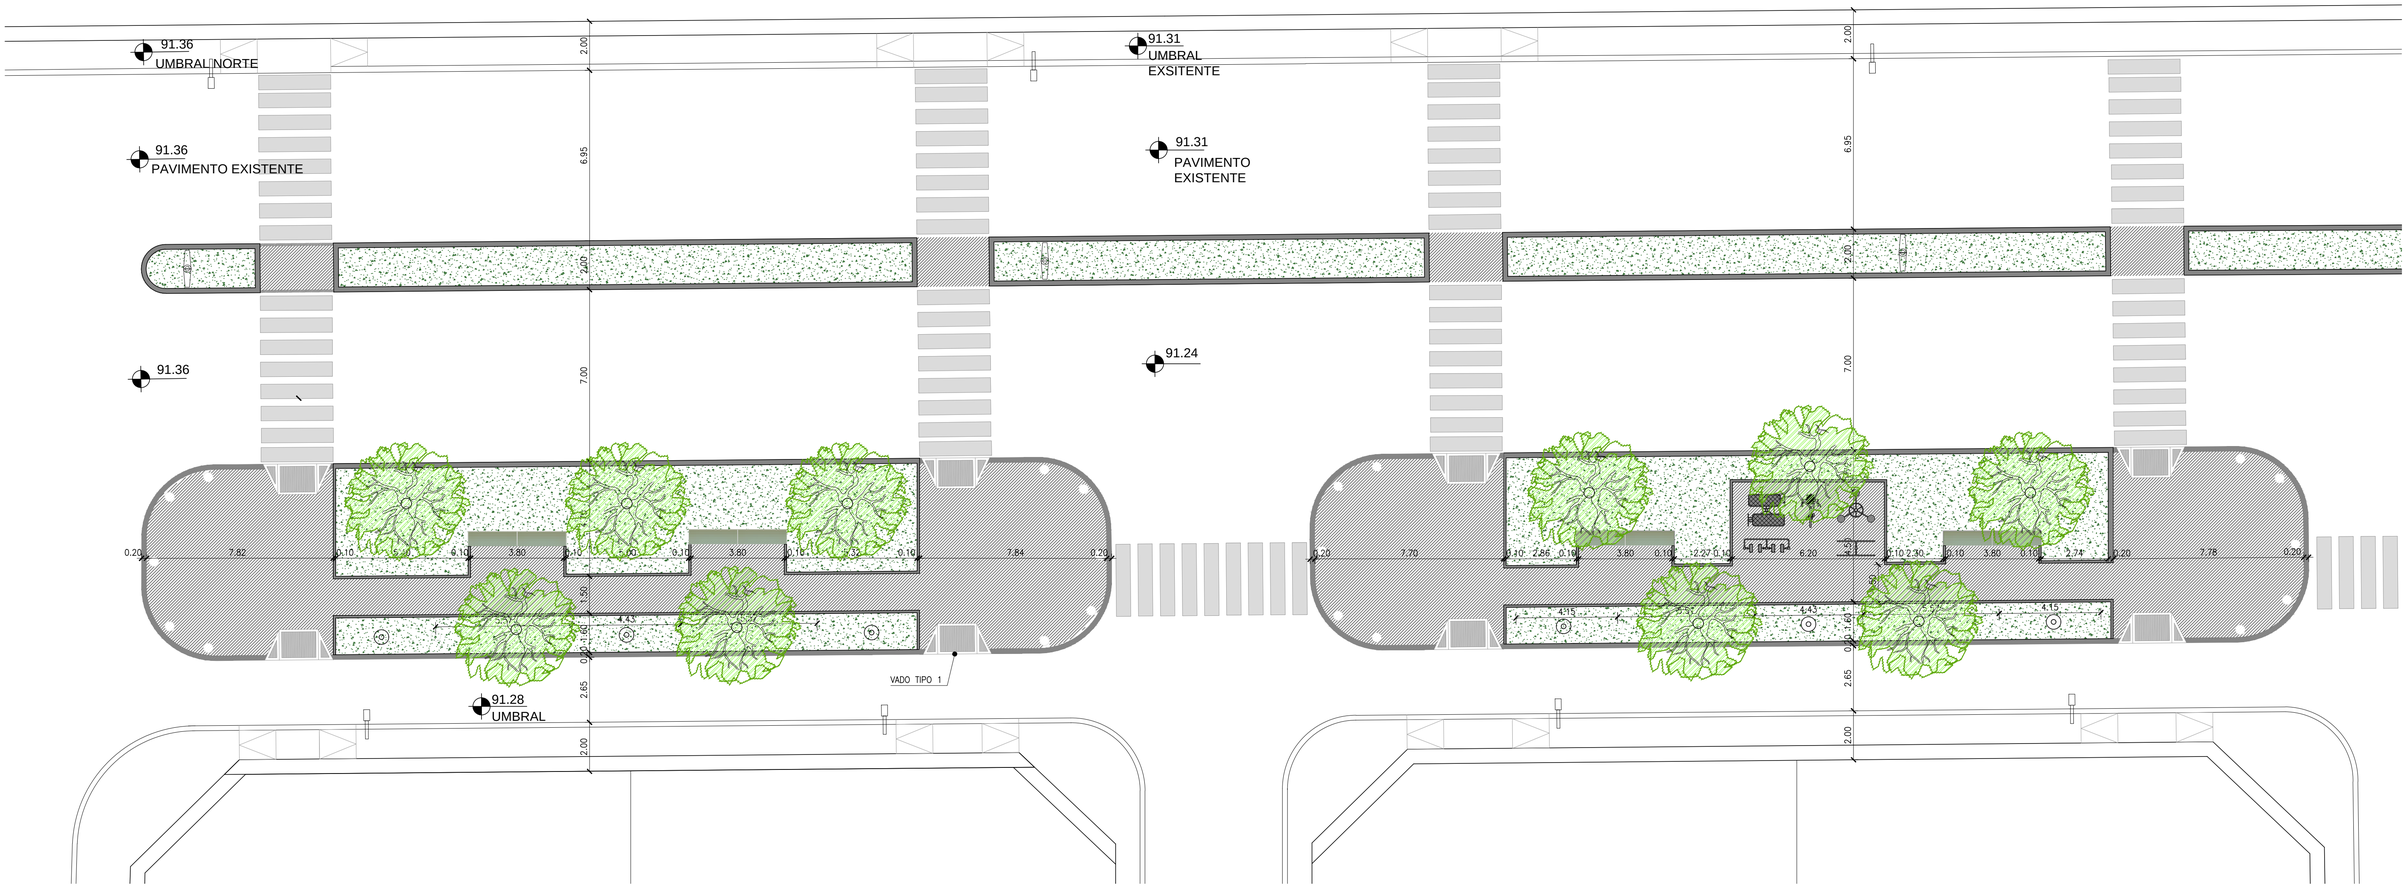

CROQUIS DE UBICACIÓN

ESC. 1:500

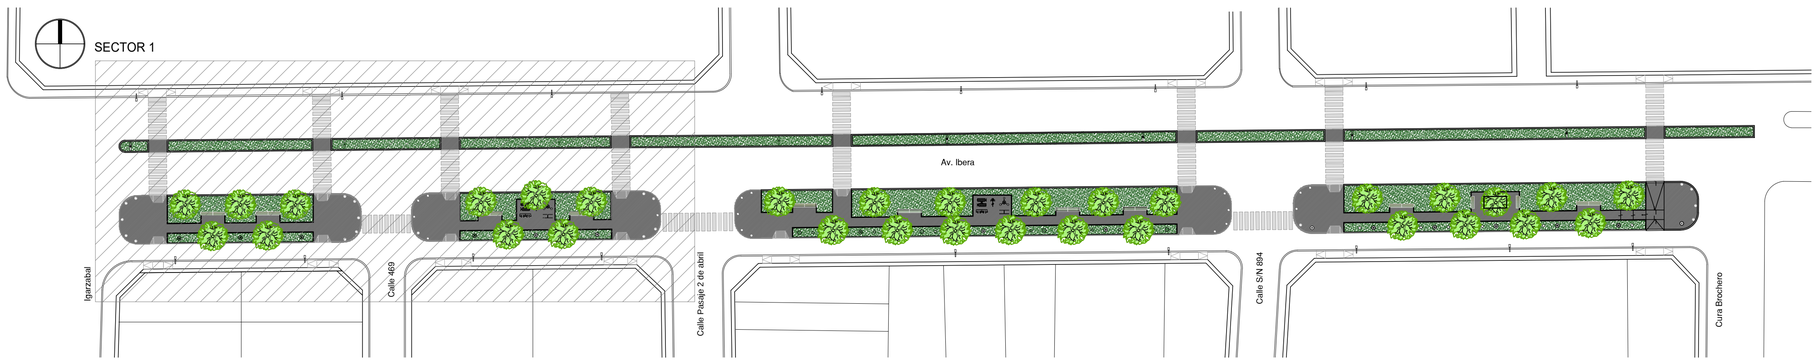

Arq. VIVIANA BILLORDO
Dpto. Desarrollo Planes y Programas
Gcia. Prod. Autogestivos
INVICO

Ing. José Alejandro Fiat
Pres. Ejecutivo
Gcia. Prod. Autogestivos
INVICO

Dirección General de Programas y Proyectos Sectoriales y Especiales - Formulación de Proyectos Ejecutivos Integrales
Préstamo BIRF 8712-AR - Proyecto Integral de Hábitat y Vivienda

Departamento Desarrollo Planes y Programas Gerencia Programas Autogestivos IN.VI.CO.	PROYECTO:Depto.Desarrollo Planes y Programas	ESCALAS: 1:125 1:500
	DIBUJO: Depto.Desarrollo Planes y Programas	
	APROBADO:Depto.Desarrollo Planes y Programas	FECHA: 09-2020


A° La Chola - B° Juan XXIII - B° Independencia - Provincia de Corrientes

BOULEVARD IBERA - PRIMER TRAMO

PLANO N°: 18


PLANTA - SECTOR 2

ESC. 1:125

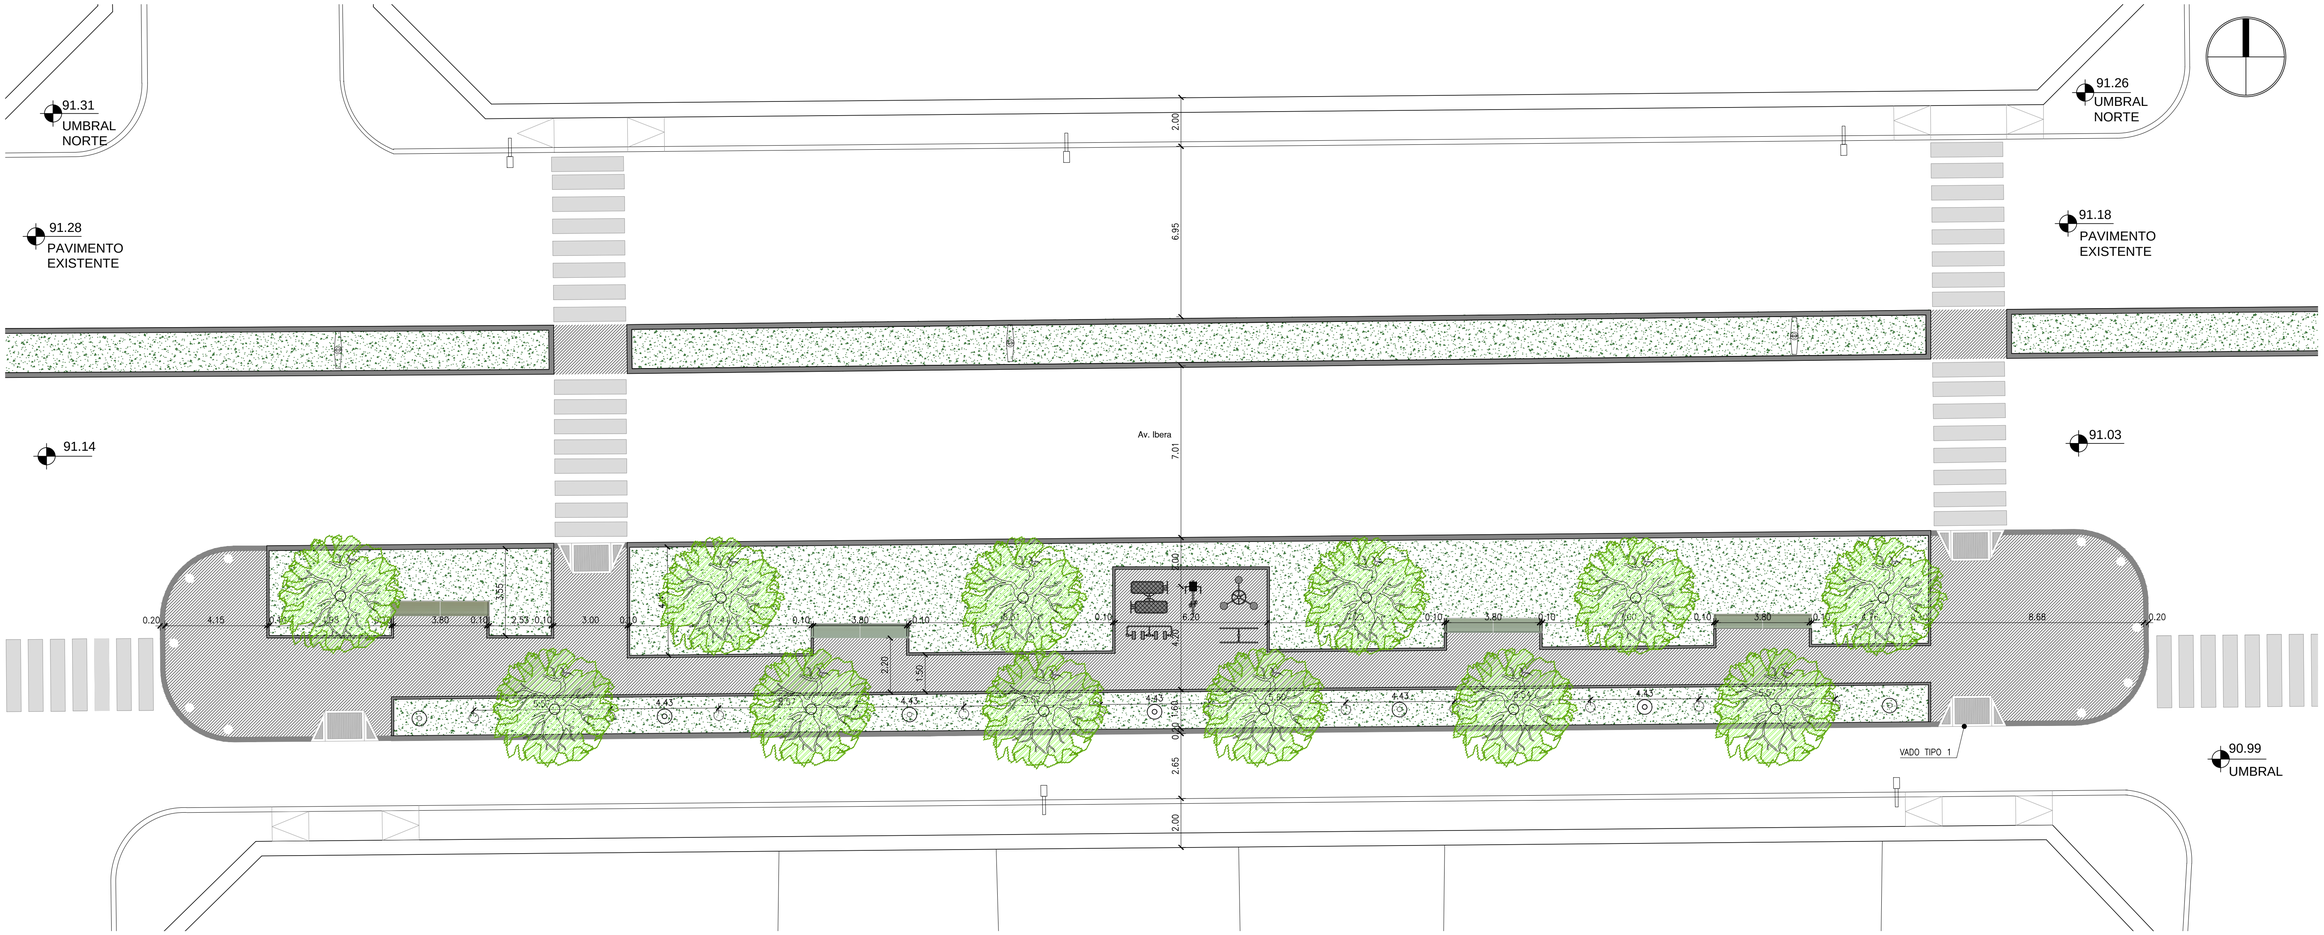

CROQUIS DE UBICACION

ESC. 1:500

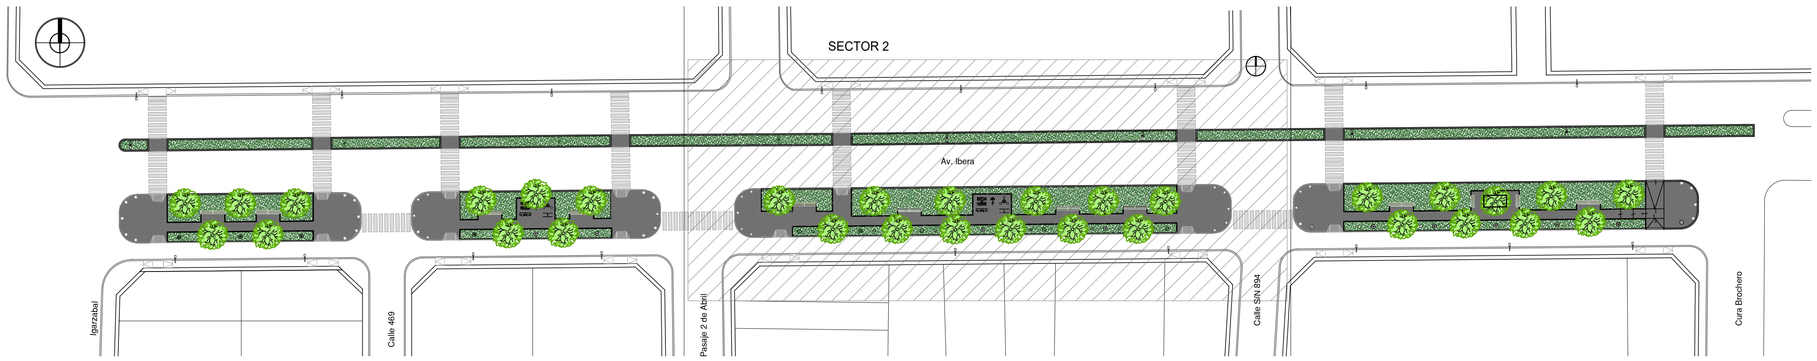

Arq. VIVIANA BILLORDO
Dpto. Desarrollo Planes y Programas
Gcia. Prog. Autogestivos
I.N.V.I.C.O.

Ing. José Alejandro Fiat
GERENTE
Gcia. Prog. Autogestivos
INVICO

Dirección General de Programas y Proyectos Sectoriales y Especiales - Formulación de Proyectos Ejecutivos Integrales
Préstamo BIRF 8712-AR - Proyecto Integral de Hábitat y Vivienda

Departamento Desarrollo Planes y Programas Gerencia Programas Autogestivos IN.VI.CO.	PROYECTO:Depto.Desarrollo Planes y Programas	ESCALAS: 1:125 1:500
	DIBUJO: Depto.Desarrollo Planes y Programas	
	APROBADO:Depto.Desarrollo Planes y Programas	FECHA: 09-2020


A° La Chola - B° Juan XXIII - B° Independencia - Provincia de Corrientes

BOULEVARD IBERÁ - SEGUNDO TRAMO

PLANO N°: 19


PLANTA - SECTOR 3

ESC. 1:125

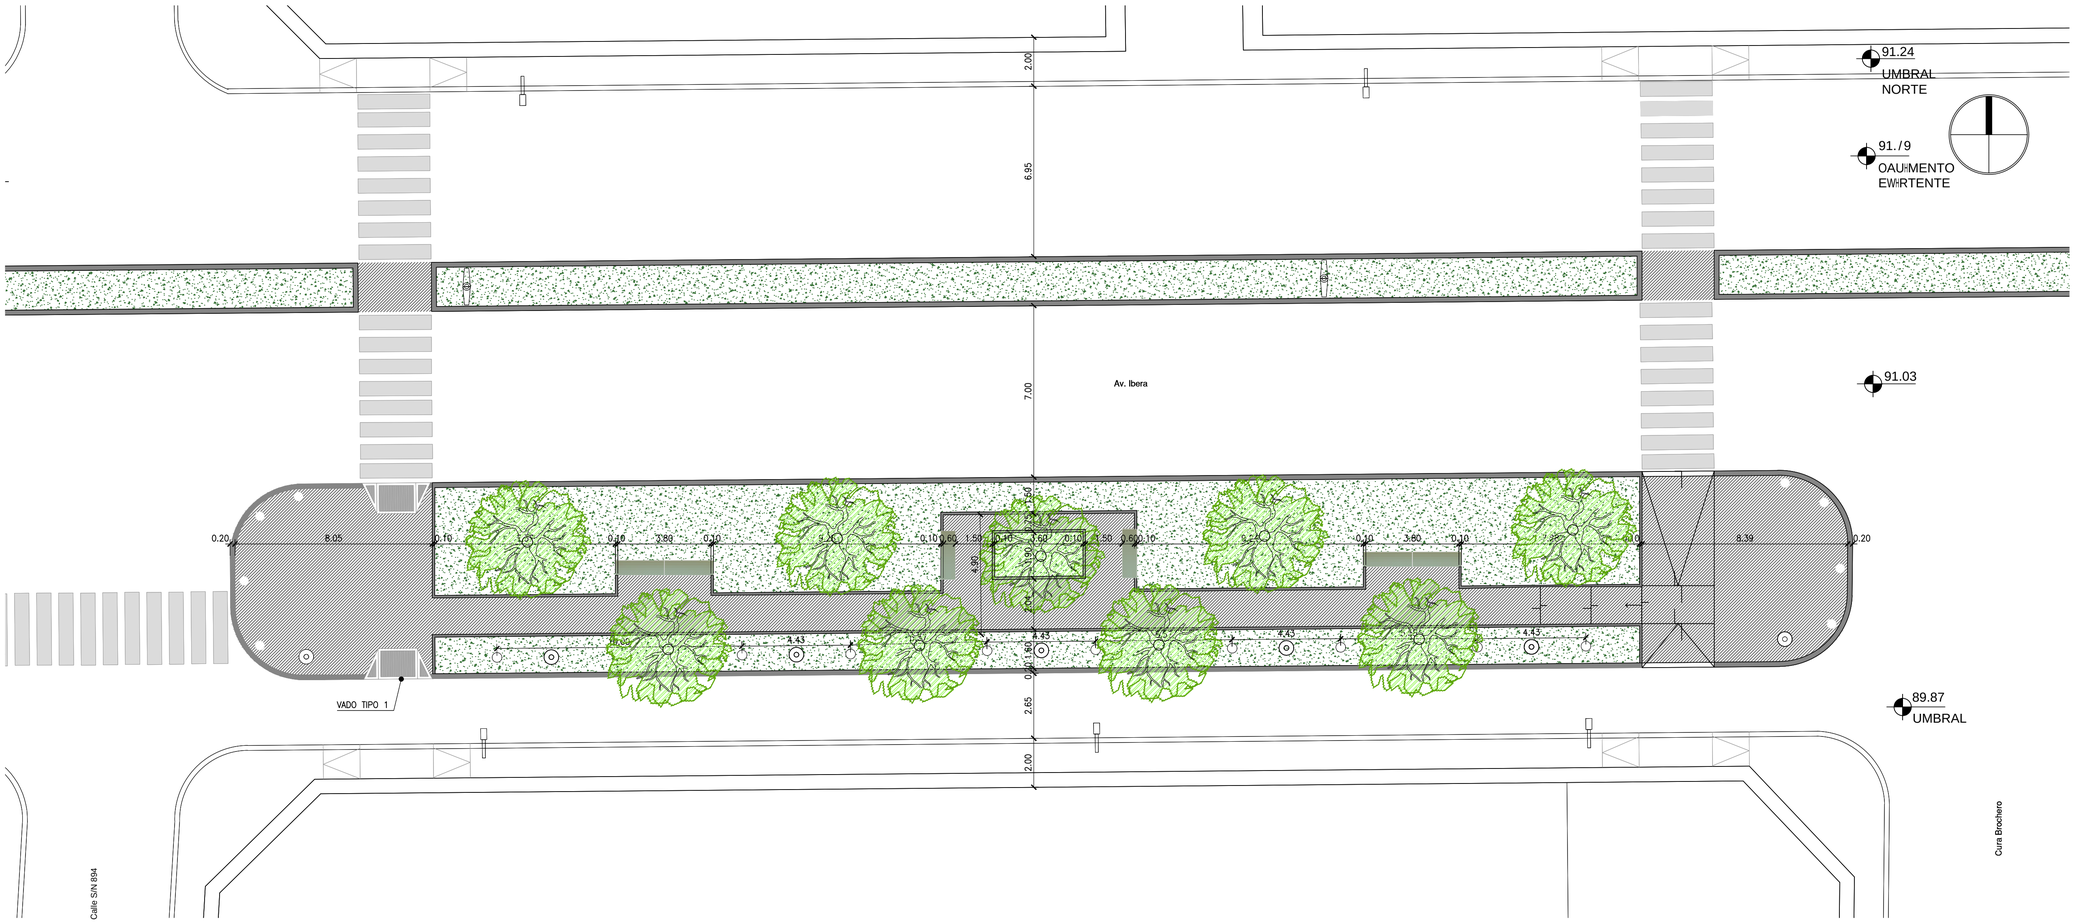

CROQUIS DE UBICACION

ESC. 1:500

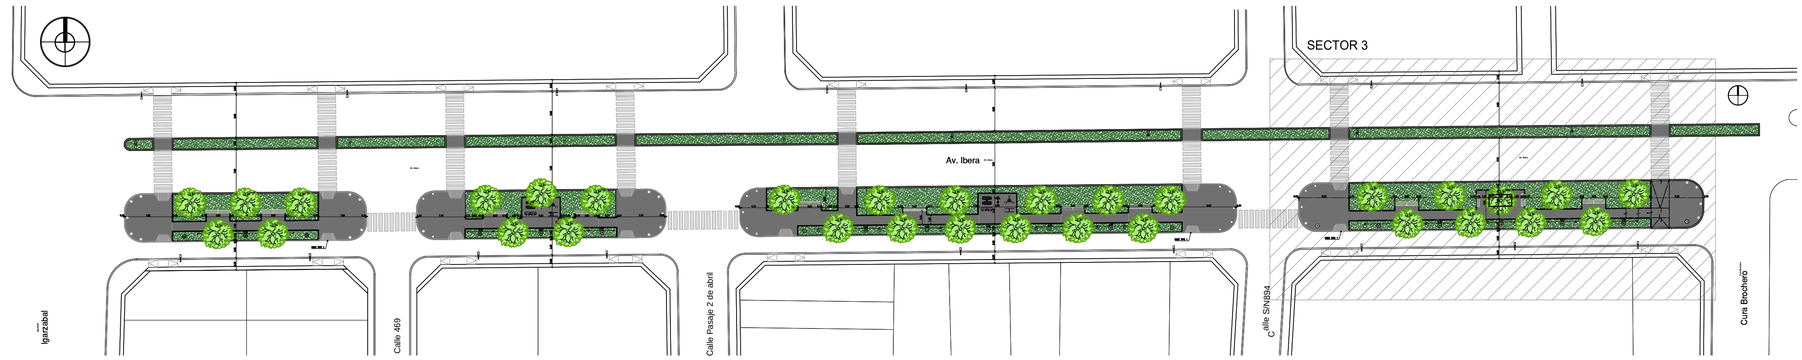

Arq. VIVIANA BILLORDO
Dpto. Desarrollo Planes y Programas
Gcia. Prog. Autogestivos
IN.VI.CO

Ing. José Alejandro Fiat
DIRIGENTE
Gcia. Prog. Autogestivos
IN.VI.CO

Dirección General de Programas y Proyectos Sectoriales y Especiales - Formulación de Proyectos Ejecutivos Integrales
Préstamo BIRF 8712-AR - Proyecto Integral de Hábitat y Vivienda

Departamento Desarrollo Planes y Programas Gerencia Programas Autogestivos IN.VI.CO.	PROYECTO:Depto.Desarrollo Planes y Programas	ESCALAS: 1:125 1:500
	DIBUJO: Depto.Desarrollo Planes y Programas	
	APROBADO:Depto.Desarrollo Planes y Programas	FECHA: 09-2020

Aº La Chola - Bº Juan XXIII - Bº Independencia - Provincia de Corrientes


BOULEVARD IBERÁ - TERCER TRAMO

PLANO Nº: 20


InViCo

464

FOLIO N°

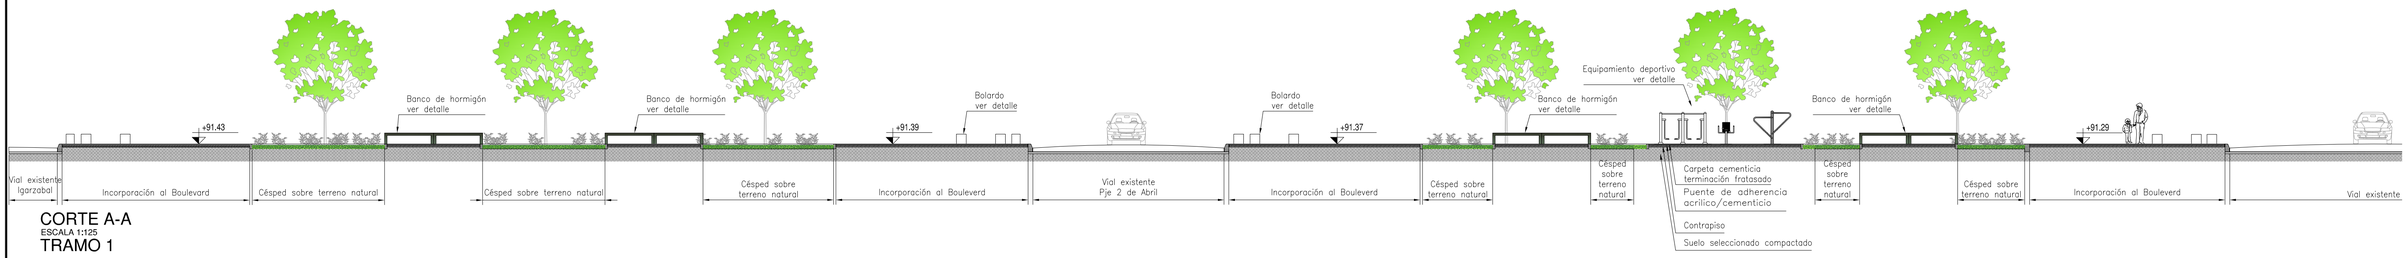


CORTE A-A
ESCALA 1:125
TRAMO 1

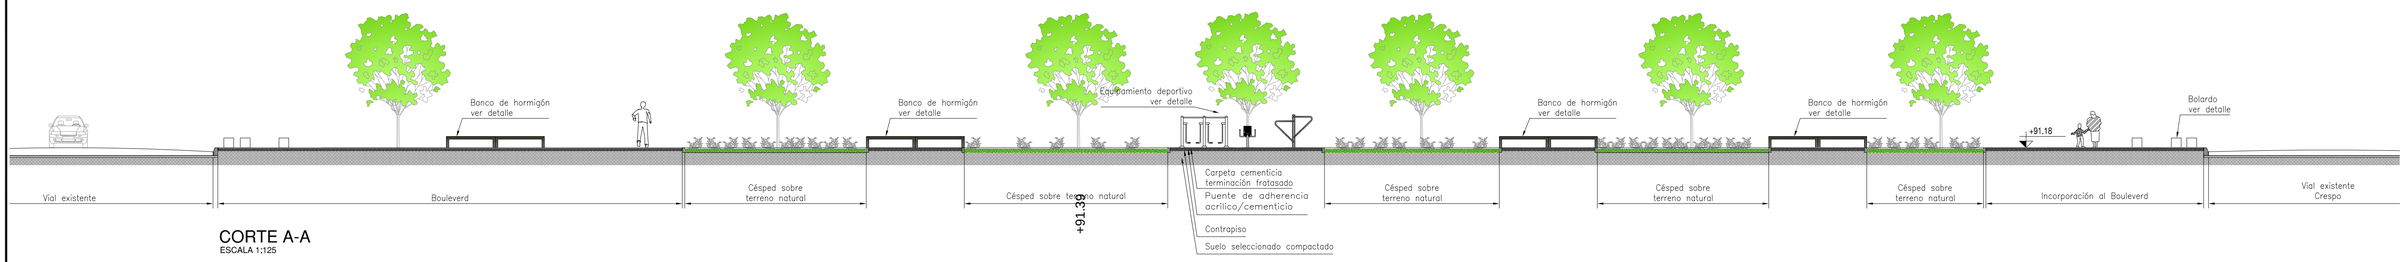

CORTE A-A
ESCALA 1:125


TRAMO 2

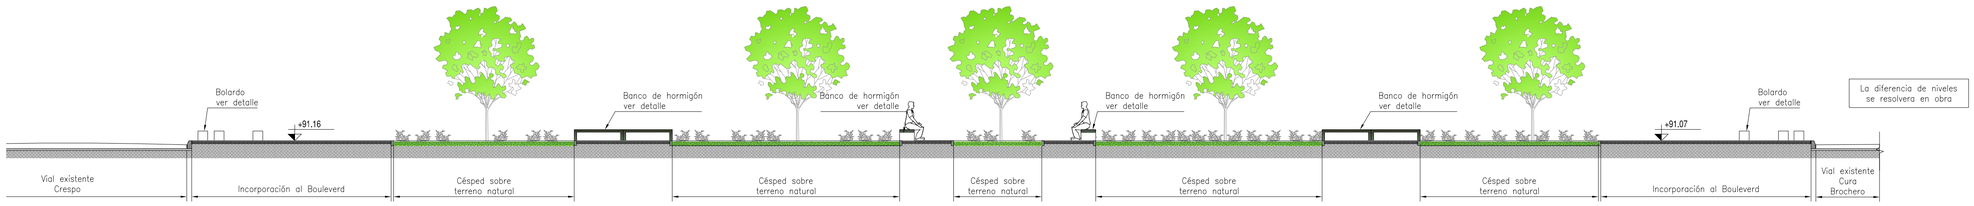

CORTE A-A
ESCALA 1:125

TRAMO 3

CROQUIS DE UBICACION:
ESC. 1:750

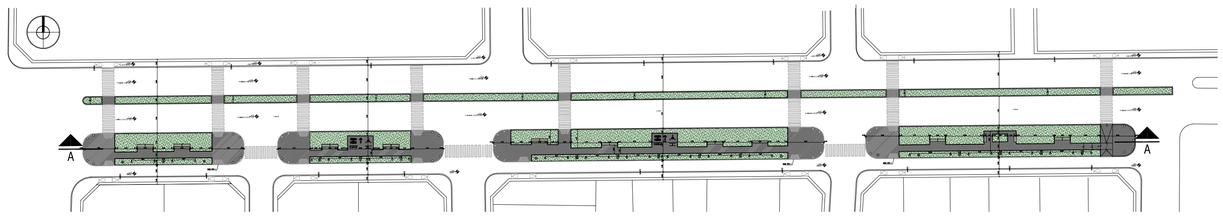

ARQ. VIVIANA BILLORDO
Dpto. Desarrollo Planes y Programas
Gcia. Prog. Autogestivos
IN.VI.CO.

Ing. José Alejandro Fiat
Jefe Proyectos
Gcia. Prog. Autogestivos
IN.VI.CO.


Dirección General de Programas y Proyectos Sectoriales y Especiales - Formulación de Proyectos Ejecutivos Integrales
Préstamo BIRF 8712-AR - Proyecto Integral de Hábitat y Vivienda

Departamento Desarrollo Planes y Programas Gerencia Programas Autogestivos IN.VI.CO.	PROYECTO:Depto.Desarrollo Planes y Programas	ESCALAS: 1:1500
	DIBUJO: Depto.Desarrollo Planes y Programas	
	APROBADO:Depto.Desarrollo Planes y Programas	FECHA: 09-2020


A° La Chola - B° Juan XXIII - B° Independencia - Provincia de Corrientes

BOULEVARD IBERÁ - CORTE A-A


PLANO N°: 21

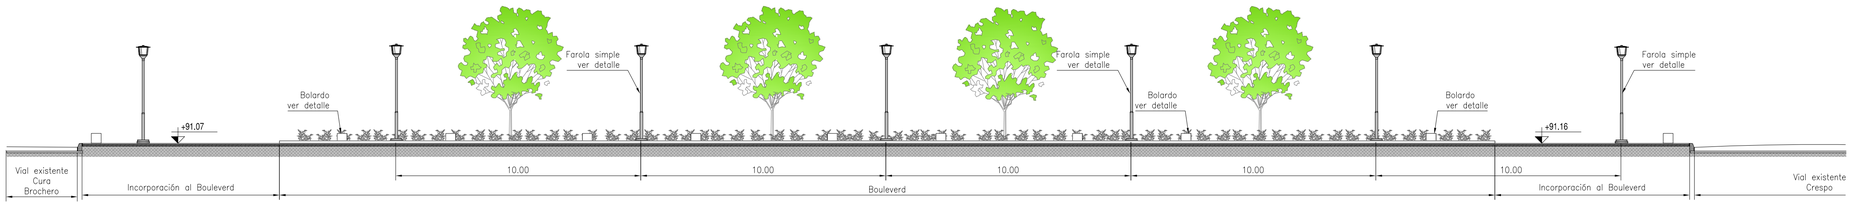

CORTE B-B
ESCALA 1:125
TRAMO 1

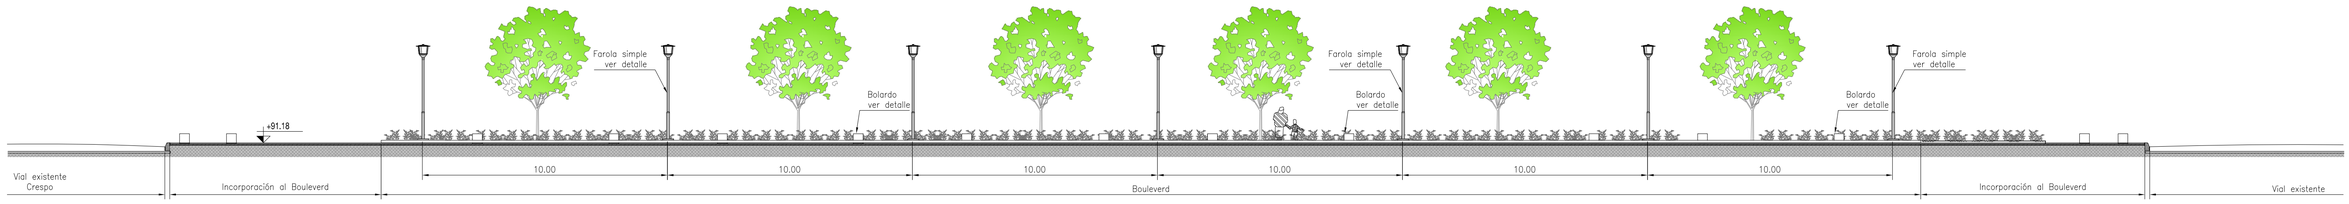


CORTE B-B
ESCALA 1:125
TRAMO 2

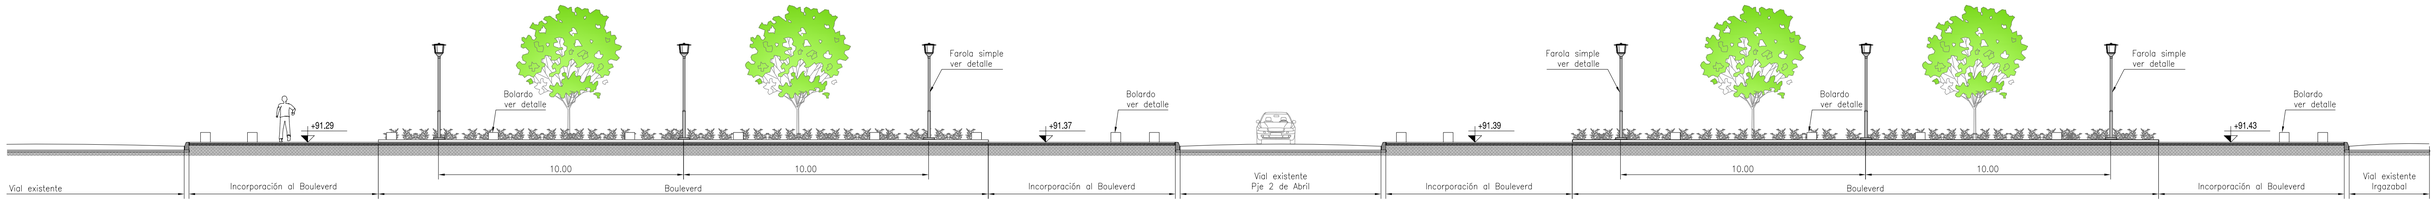

CORTE B-B
ESCALA 1:125
TRAMO 3

La diferencia de niveles se resolvera en obra

CROQUIS DE UBICACION:
ESC. 1:750

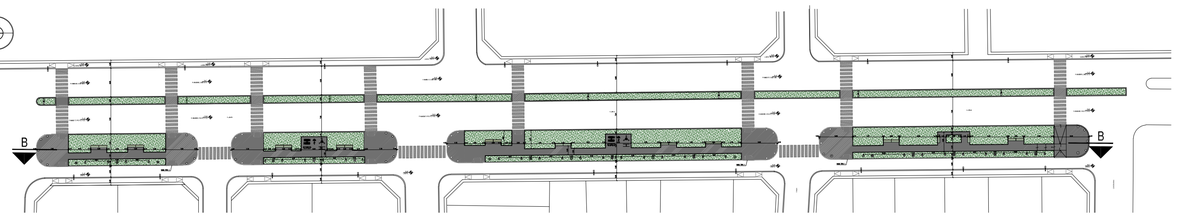

Arq. VIVIANA BILLORDO
Dpto.Desarrollo Planes y Programas
Depto. Prod. Autogestivos
I.N.V.I.C.O

Ing. José Alejandro Fiat
GERENTE
Depto. Prod. Autogestivos
I.N.V.I.C.O

Dirección General de Programas y Proyectos Sectoriales y Especiales - Formulación de Proyectos Ejecutivos Integrales
Préstamo BIRF 8712-AR - Proyecto Integral de Hábitat y Vivienda

Departamento Desarrollo Planes y Programas
Gerencia Programas Autogestivos
IN.VI.CO.


PROYECTO:Depto.Desarrollo Planes y Programas
DIBUJO: Depto.Desarrollo Planes y Programas
APROBADO:Depto.Desarrollo Planes y Programas

ESCALAS: 1:125 1:750
FECHA: 09-2020

Aº La Chola - B° Juan XXIII - B° Independencia - Provincia de Corrientes


BOULEVARD IBERÁ - CORTE B-B

PLANO Nº: 22

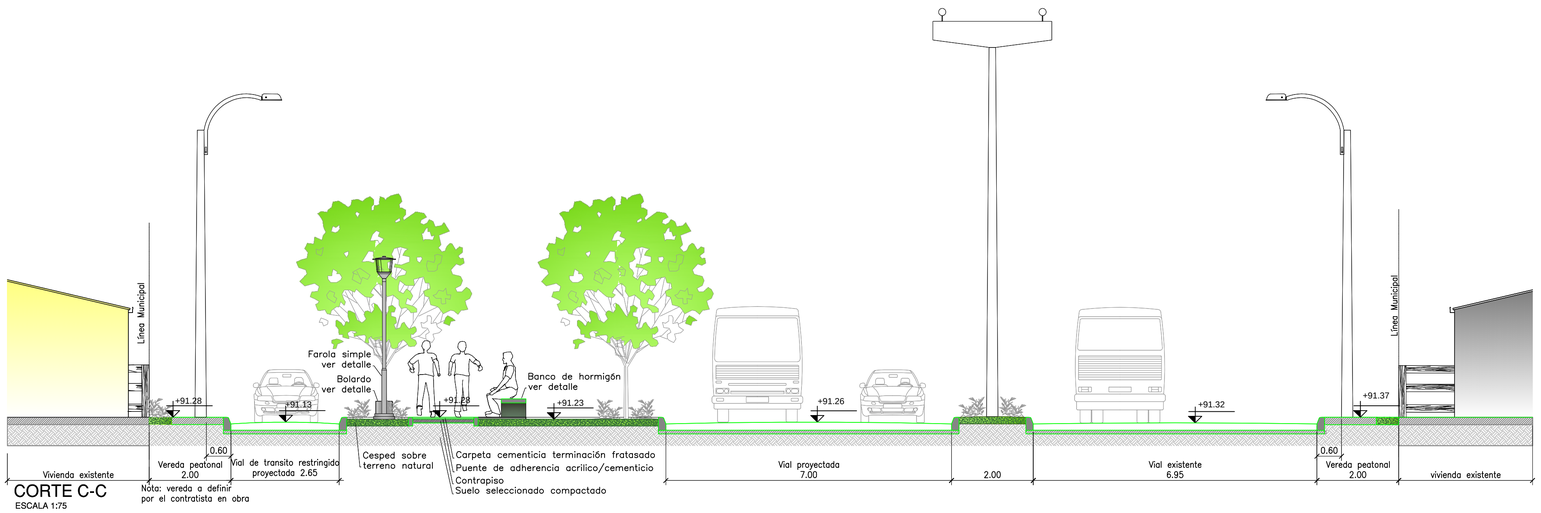


CORTE C-C
ESCALA 1:75

Nota: vereda a definir
por el contratista en obra

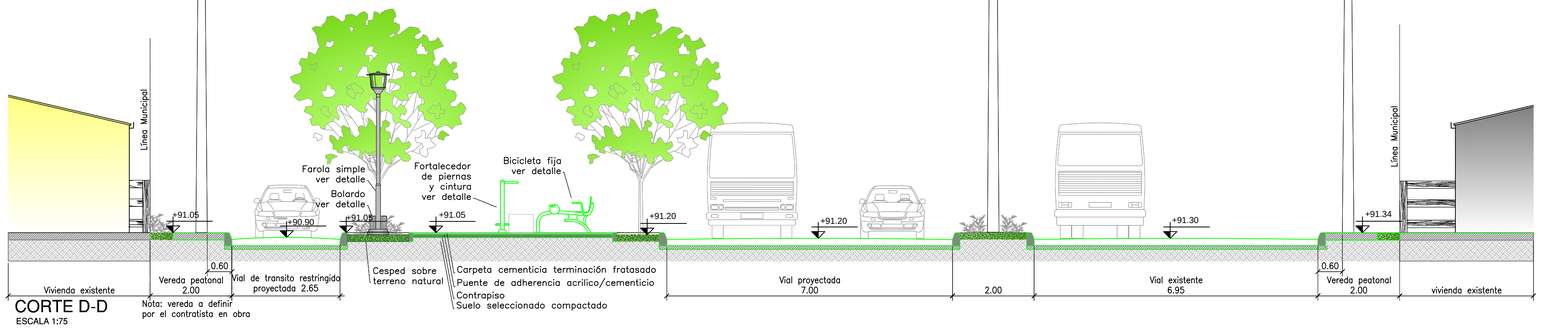

CORTE D-D
ESCALA 1:75

Nota: vereda a definir
por el contratista en obra

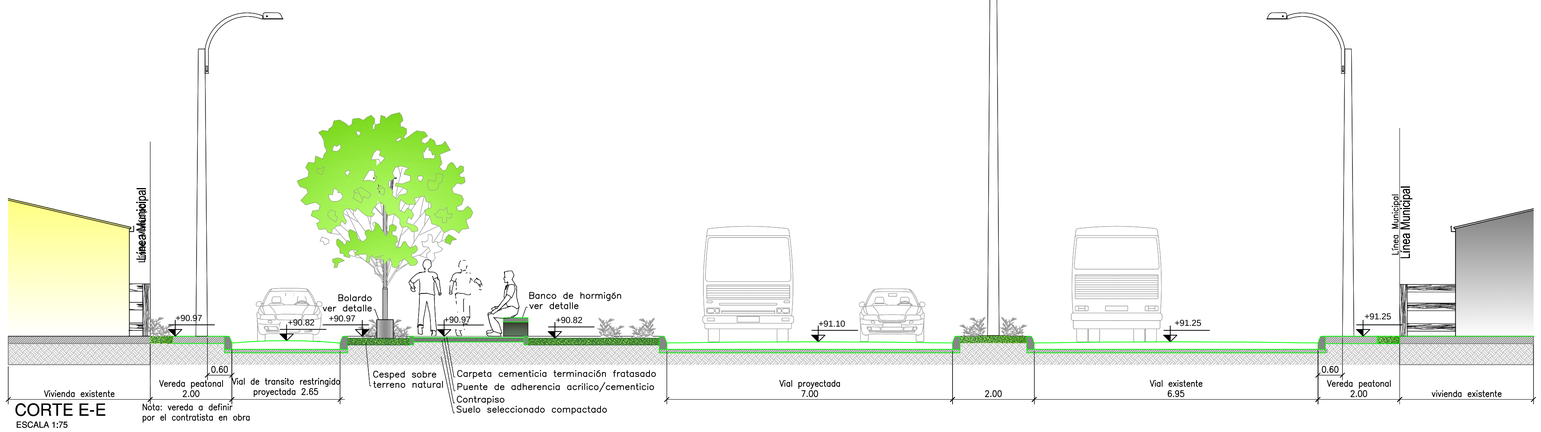


CORTE E-E
ESCALA 1:75

Nota: vereda a definir
por el contratista en obra

CROQUIS DE UBICACIÓN:

ESC. 1:750

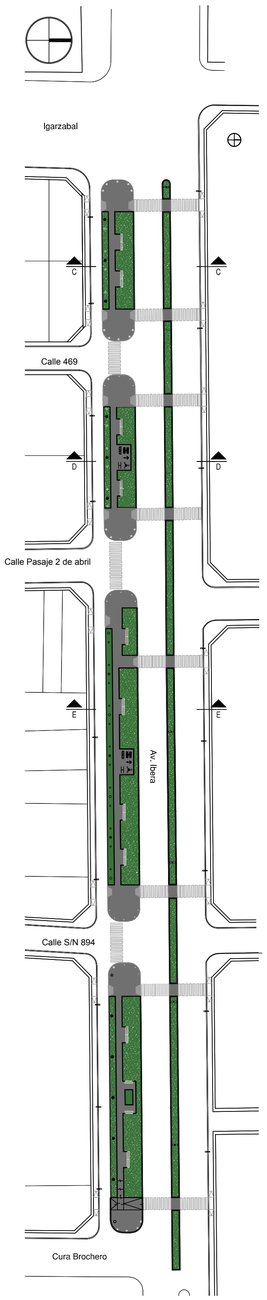

Arq. VIVIANA BILLORDO
Dpto. Desarrollo Planes y Programas
Gcia. Prog. Autogestivos
IN.VI.CO.

Ing. José Alejandro Fiat
GERENTE
Gcia. Prog. Autogestivos
IN.VI.CO.

Direccion General de Programas y Proyectos Sectoriales y Especiales - Formulacion de Proyectos Ejecutivos Integrales
Préstamo BIRF 8712-AR - Proyecto Integral de Hábitat y Vivienda


Departamento Desarrollo Planes y Programas
Gerencia Programas Autogestivos
IN.VI.CO.

PROYECTO:Depto.Desarrollo Planes y Programas
DIBUJO: Depto.Desarrollo Planes y Programas
APROBADO:Depto.Desarrollo Planes y Programas
ESCALAS: 1:125 1:750
FECHA: 09-2020

A° La Chola - B° Juan XXIII - B° Independencia - Provincia de Corrientes


BOULEVARD IBERÁ - CORTE C-D-E

PLANO N°: 23

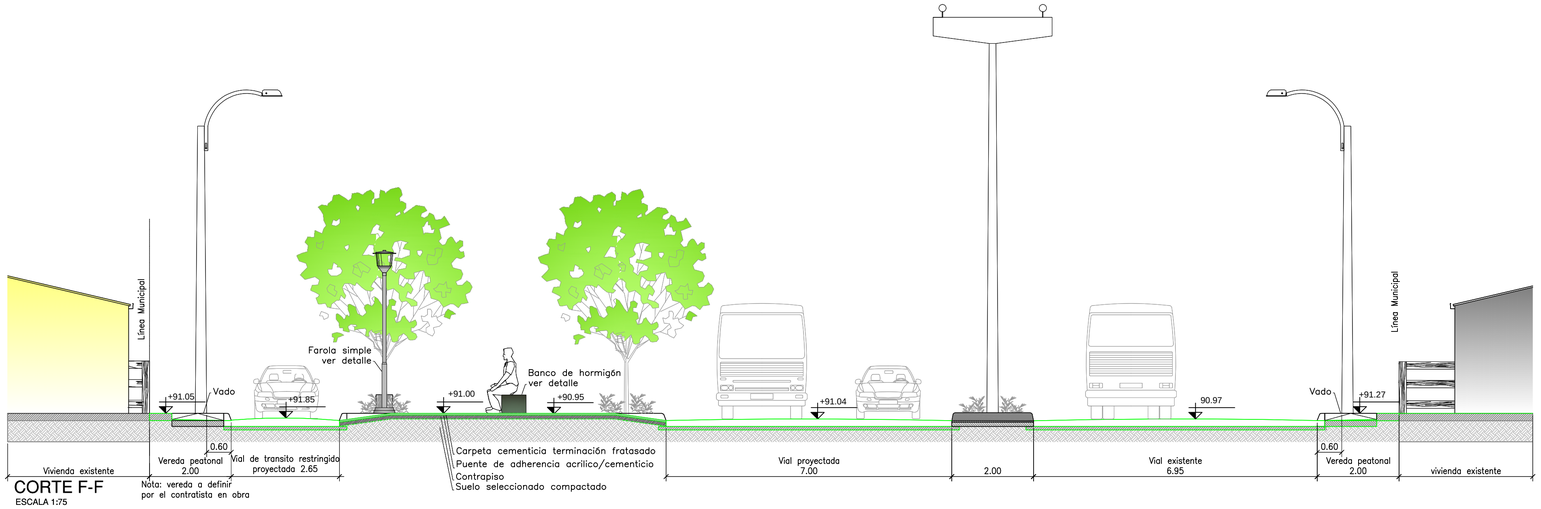

CORTE F-F
ESCALA 1:75

Nota: vereda a definir
por el contratista en obra

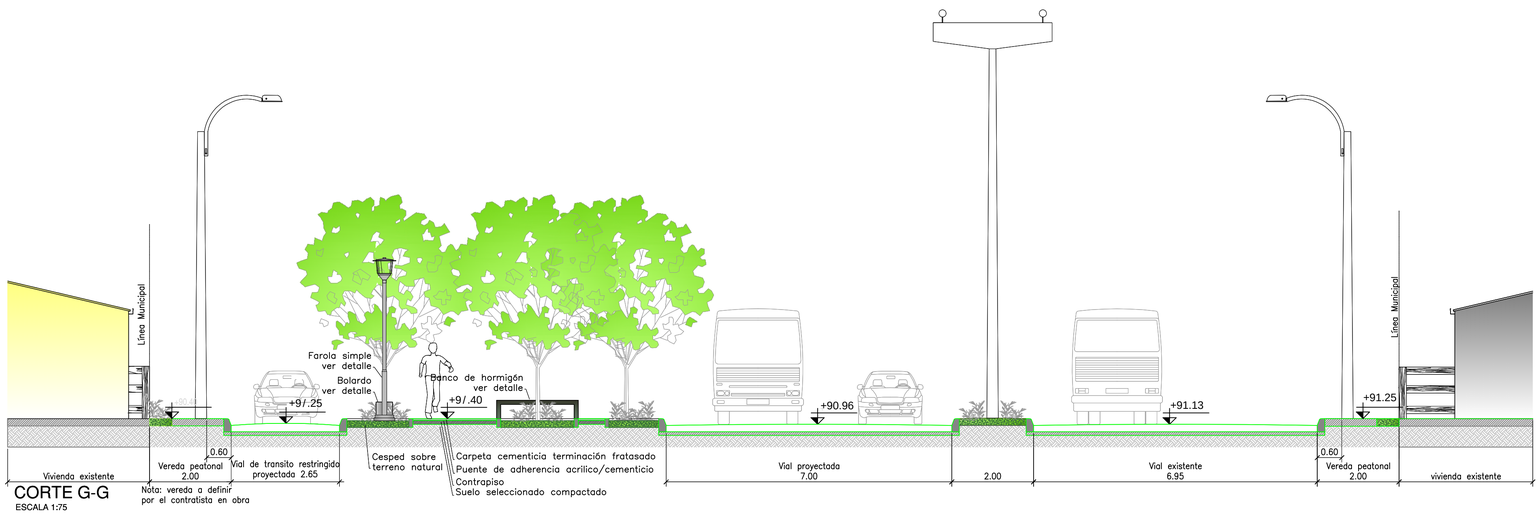


CORTE G-G
ESCALA 1:75

Nota: vereda a definir
por el contratista en obra

CROQUIS DE UBICACIÓN:

ESC. 1:750

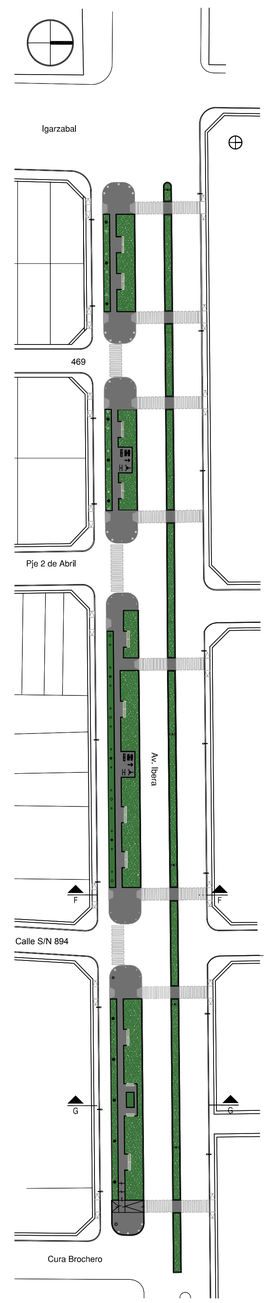

Arq. VIVIANA BILLORDO
Dpto. Desarrollo Planes y Programas
Gcia. Prog. Autogestivos
INVICO

Ing. José Alejandro Fiat
Dpto. Desarrollo Planes y Programas
Gcia. Prog. Autogestivos
INVICO

Dirección General de Programas y Proyectos Sectoriales y Especiales - Formulación de Proyectos Ejecutivos Integrales
Préstamo BIRF 8712-AR - Proyecto Integral de Hábitat y Vivienda

Depto. Desarrollo Planes y Programas
Gcia. Programas Autogestivos
IN.VI.CO.

PROYECTO:Depto.Desarrollo Planes y Programas
DIBUJO: Depto.Desarrollo Planes y Programas
APROBADO:Depto.Desarrollo Planes y Programas

ESCALAS: 1:75
FECHA: 06-2020

Aª La Chola - Bº Juan XXIII - Bº Independencia - Provincia de Corrientes


BOULEVARD IBERÁ - CORTE F-G

PLANO Nº: 24


BICICLETA FIJA

ESCALA 1:25


VISTA LATERAL

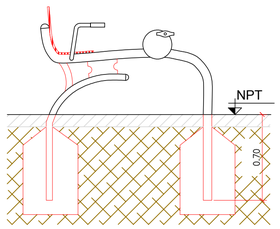

VISTA FRENTE

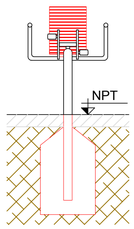


PLANTA

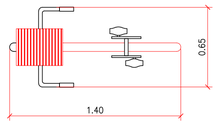


FORTALECEDOR DE PIERNAS Y CINTURA

ESCALA 1:25


VISTA FRENTE

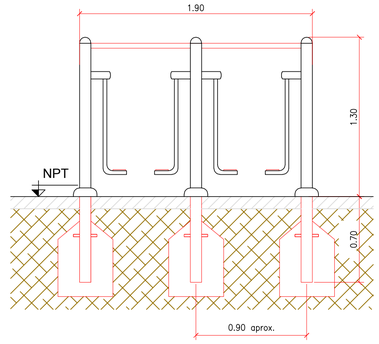

VISTA LATERAL

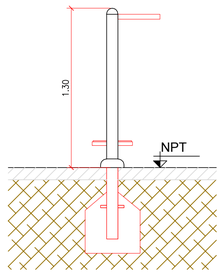


PLANTA

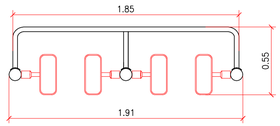


BARRAS PARALELAS

ESCALA 1:25


VISTA FRENTE

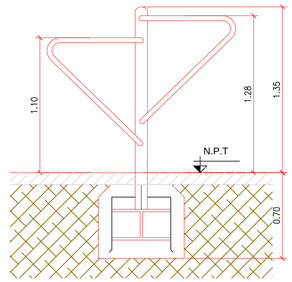

VISTA LATERAL

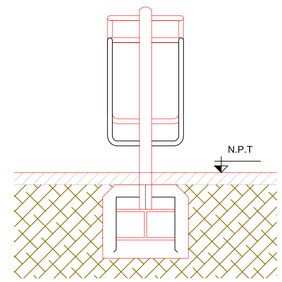


PLANTA

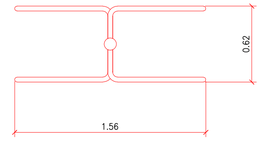


BANCO PARA ABDOMINALES

ESCALA 1:25


VISTA FRENTE

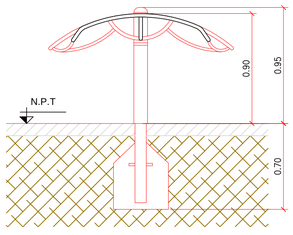

VISTA LATERAL

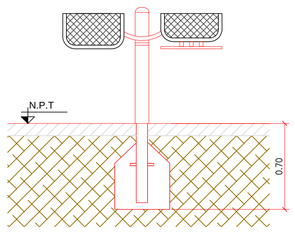


PLANTA

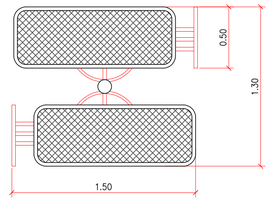


TRIPLE VAIVÉN

ESCALA 1:25

VISTA

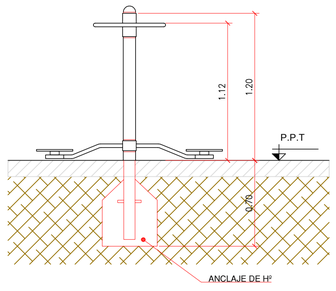


PLANTA

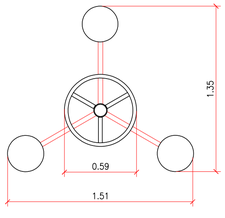

CESTO DE BASURA METÁLICO

ESCALA 1:25

VISTA

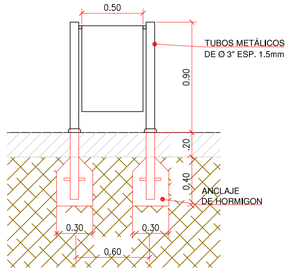


PLANTA




BANCO DE HORMIGÓN

ESCALA 1:25


VISTA FRENTE

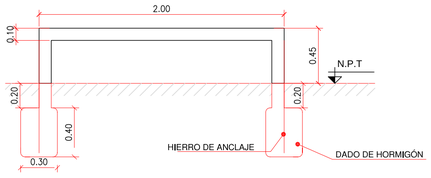

VISTA LATERAL

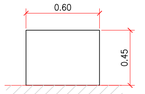

PLANTA

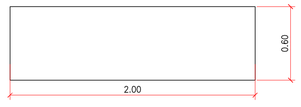

Arq. VIVIANA BILLORDO
Dpto. Desarrollo Planes y Programas
Gcia. Prog. Autogestivos
INVICO

Ing. José Alejandro Fiat
Dpto. Desarrollo Planes y Programas
Gcia. Prog. Autogestivos
IN.VI.CO

Dirección General de Programas y Proyectos Sectoriales y Especiales - Formulación de Proyectos Ejecutivos Integrales
Préstamo BIRF 8712-AR - Proyecto Integral de Hábitat y Vivienda

Depto. Desarrollo Planes y Programas
Gcia. Programas Autogestivos
IN.VI.CO.

PROYECTO: Depto.Desarrollo Planes y Programas
DIBUJO: Depto.Desarrollo Planes y Programas
APROBADO:Depto.Desarrollo Planes y Programas


ESCALAS: INDICADAS
FECHA: 09-2020

Aº La Chola - Bº Juan XXIII - Bº Independencia - Provincia de Corrientes
BOULEVARD IBERÁ - ESTACIÓN SALUDABLE
DETALLE EQUIPAMIENTOS DE GIMNASIA

PLANO Nº: 25


PLANTA - SECTOR ESTACIÓN SALUDABLE 1

ESC. 1:75

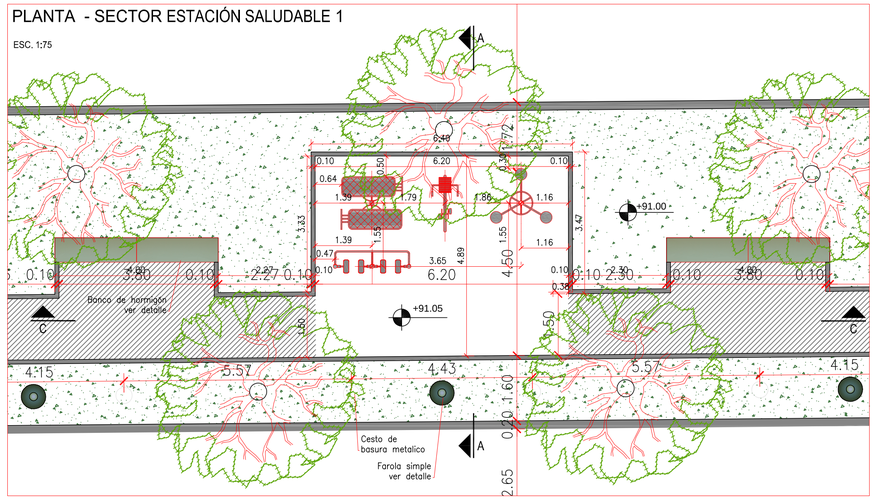


PLANTA - SECTOR ESTACIÓN SALUDABLE 2

ESC. 1:75

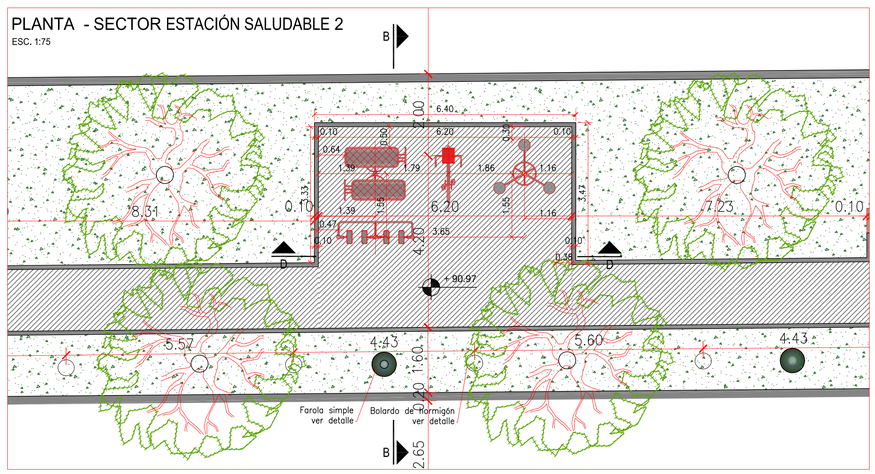


CORTE A-A

ESCALA 1:75

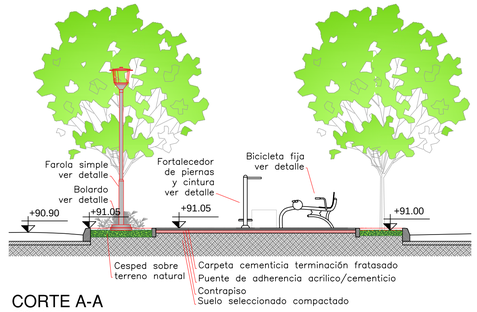


CORTE B-B

ESCALA 1:75

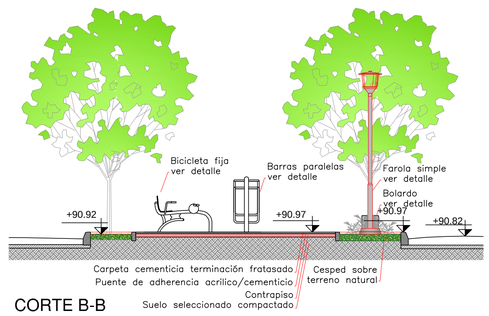


CORTE C-C

ESCALA 1:75

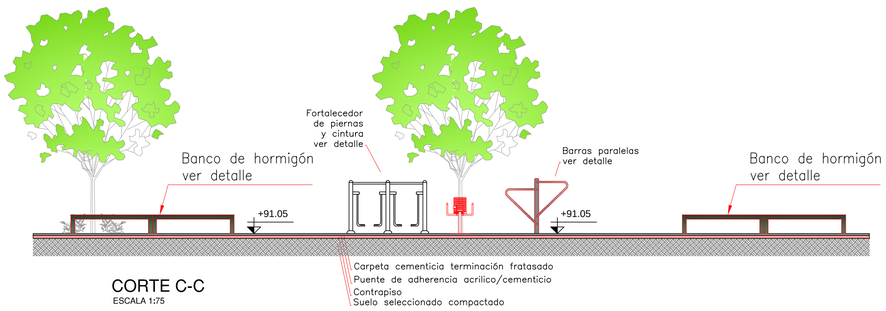


CORTE D-D

ESCALA 1:75

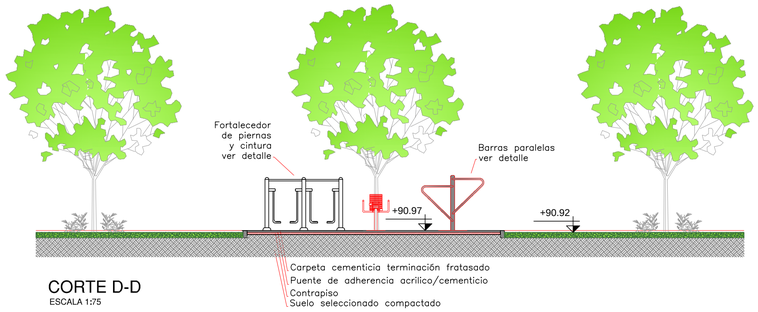


CROQUIS DE UBICACION

ESC. 1:500

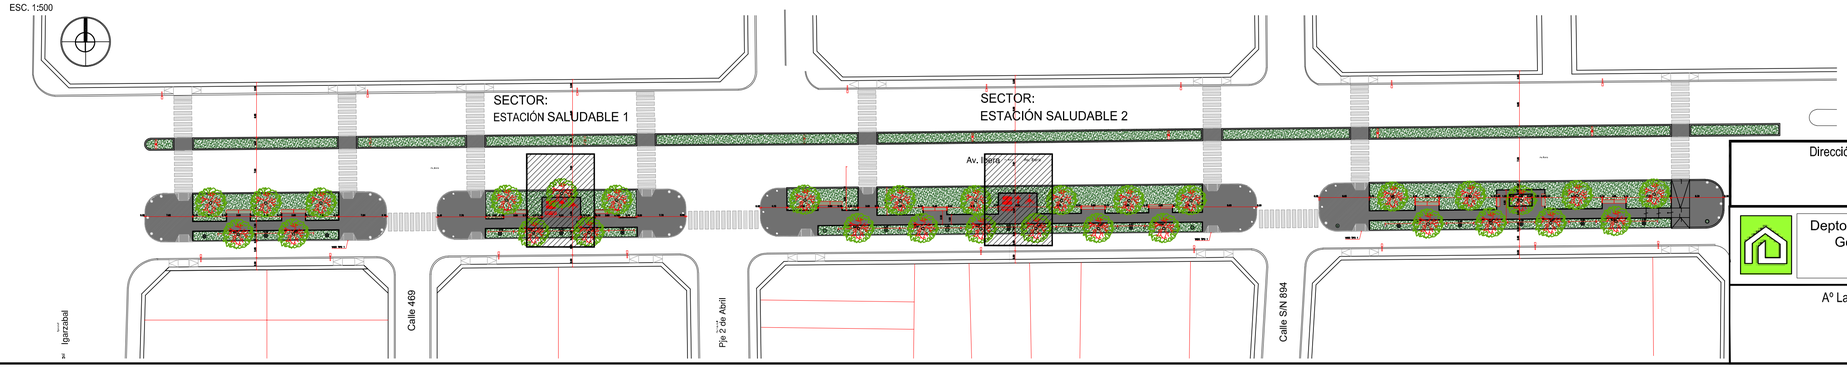


BICICLETA FIJA

ESCALA 1:50

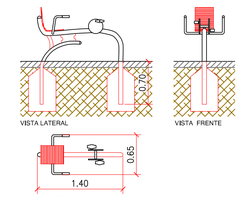


FORTALECEDOR DE PIERNAS Y CINTURA

ESCALA 1:50

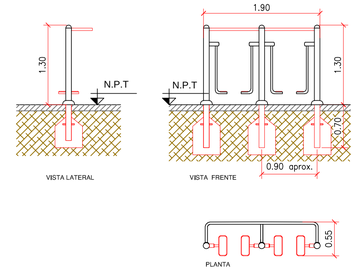


BARRAS PARALELAS

ESCALA 1:50

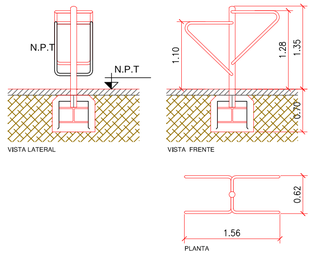


BANCO PARA ABDOMINALES

ESCALA 1:50

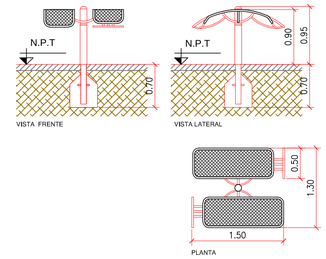


TRIPLE VAIVEN

ESCALA 1:50

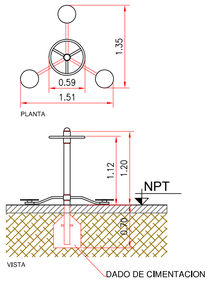


CESTO DE BASURA METALICO

ESCALA 1:25

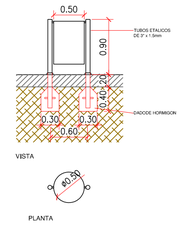

BANCOS DE HORMIGON

ESCALA 1:50

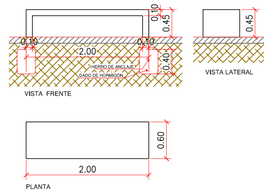

Arq. VIVIANA BILLORDO
Dpto. Desarrollo Planes y Programas
Gcia. Prog. Autogestivos
IN.VI.CO.

Ing. José Alejandro Fiat
Dpto. Desarrollo Planes y Programas
Gcia. Prog. Autogestivos
IN.VI.CO.

Dirección General de Programas y Proyectos Sectoriales y Especiales - Formulación de Proyectos Ejecutivos Integrales
Préstamo BIRF 8712-AR - Proyecto Integral de Hábitat y Vivienda

Depto. Desarrollo Planes y Programas
Gcia. Programas Autogestivos
IN.VI.CO.

PROYECTO: Depto. Desarrollo Planes y Programas
DIBUJO: Depto. Desarrollo Planes y Programas
APROBADO:Depto. Desarrollo Planes y Programas

ESCALAS: 1:50/1:75/1:1500
FECHA: 09-2020

A° La Chola - B° Juan XXIII - B° Independencia - Provincia de Corrientes


BOULEVARD IBERÁ

SECTOR SALUDABLE PLANTA Y DETALLE

PLANO N°: 26

PLANTA - SECTOR 1

ESC. 1:200

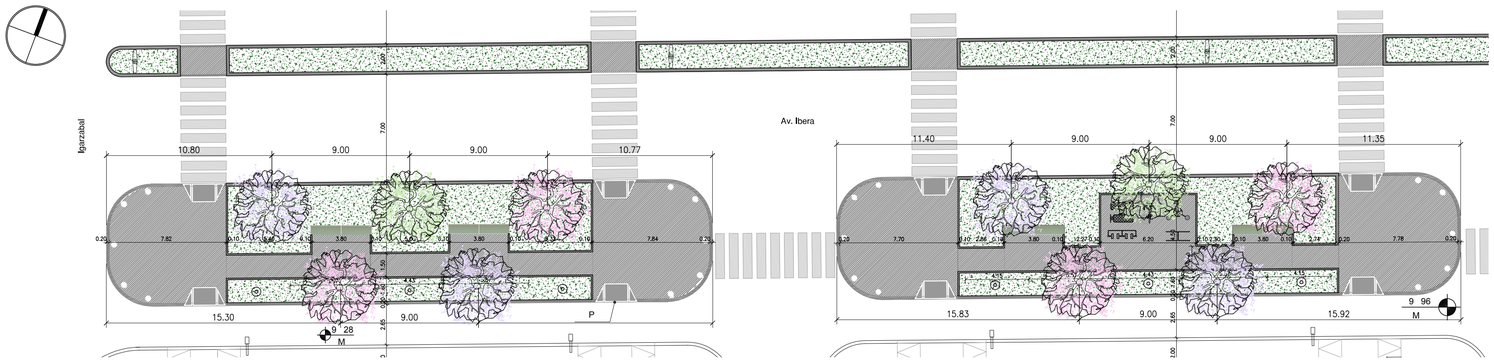




Lapacho

PLANTA - SECTOR 2

ESC. 1:200

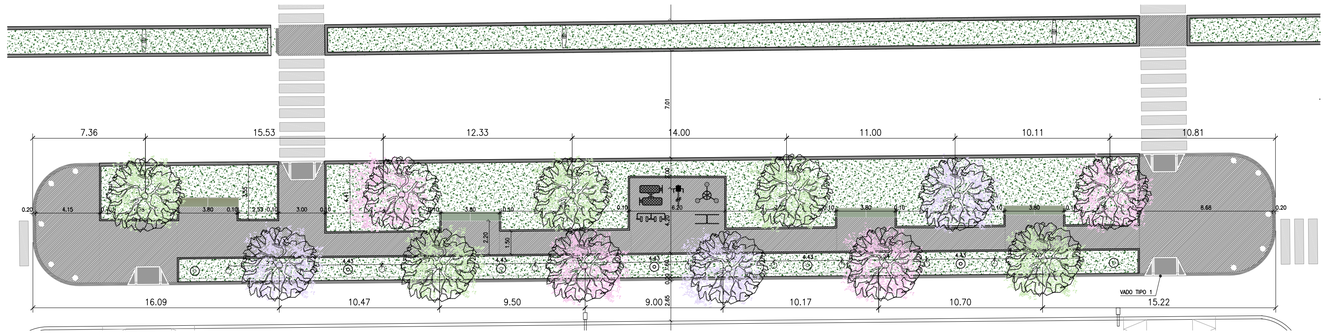




Jacarandá

PLANTA - SECTOR 3

ESC. 1:200

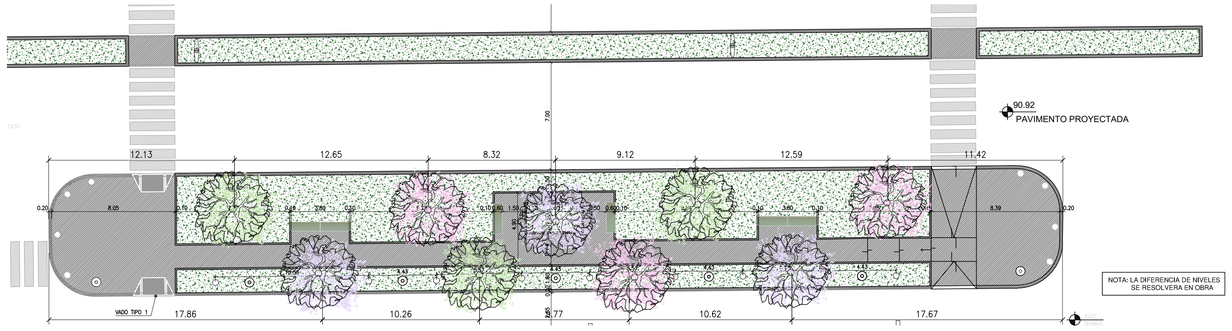




Tipa blanca

CROQUIS DE UBICACIÓN

ESC. 1:500

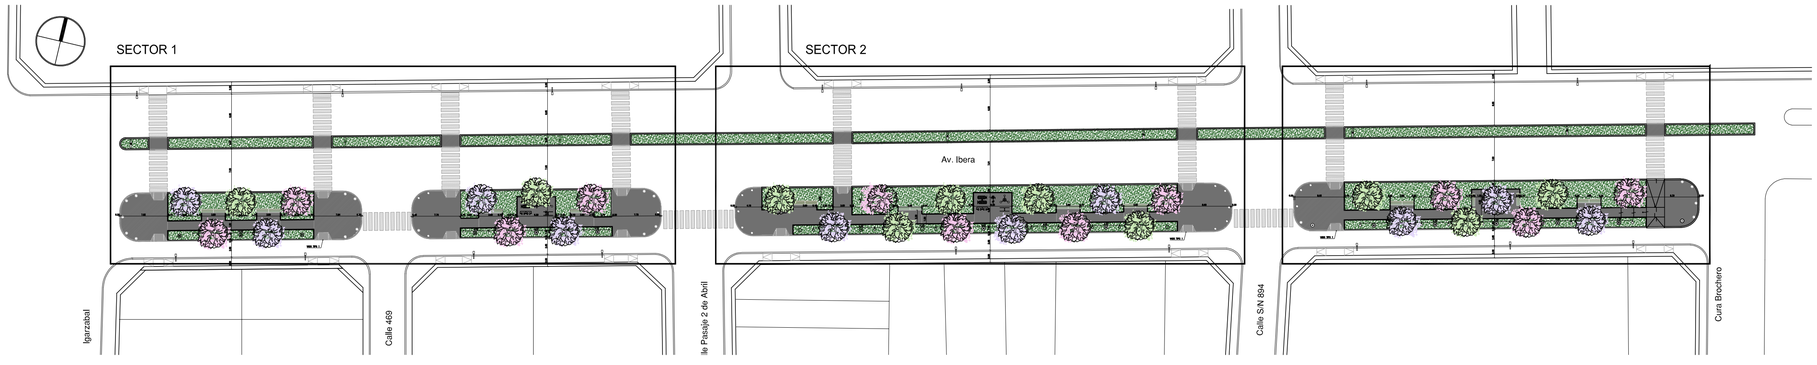

REFERENCIAS

- Lapacho
- Jacarandá
- **Tipa blanca**

Arq. VIVIANA BILLORDO
Dpto. Desarrollo Planes y Programas
Gcia. Prog. Autogestivos
I.N.V.I.C.O.

Ing. José Alejandro Fiat
Gerente
Gcia. Prog. Autogestivos
I.N.V.I.C.O.

Direccion General de Programas y Proyectos Sectoriales y Especiales - Formulacion de Proyectos Ejecutivos Integrales
Préstamo BIRF 8712-AR - Proyecto Integral de Hábitat y Vivienda

Departamento Desarrollo Planes y Programas Gerencia Programas Autogestivos IN.VI.CO.	PROYECTO:Depto.Desarrollo Planes y Programas DIBUJO: Depto.Desarrollo Planes y Programas APROBADO:Depto.Desarrollo Planes y Programas	ESCALAS: FECHA: 09-2020


Aº La Chola - Bº Juan XXIII - Bº Independencia - Provincia de Corrientes

BOULEVARD IBERÁ
PLANIMETRÍA ARBORIZACIÓN

PLANO Nº: 27


PLANTA - SECTOR 1

ESC. 1:200

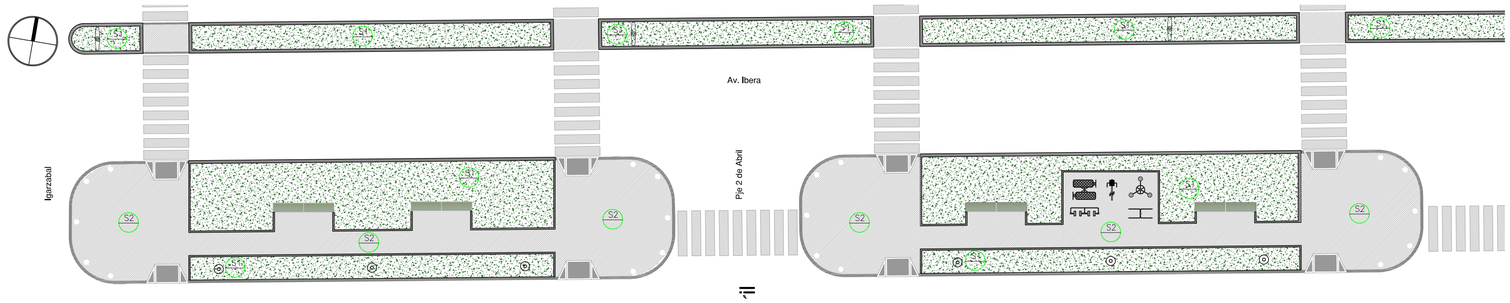

PLANTA - SECTOR 2


ESC. 1:200

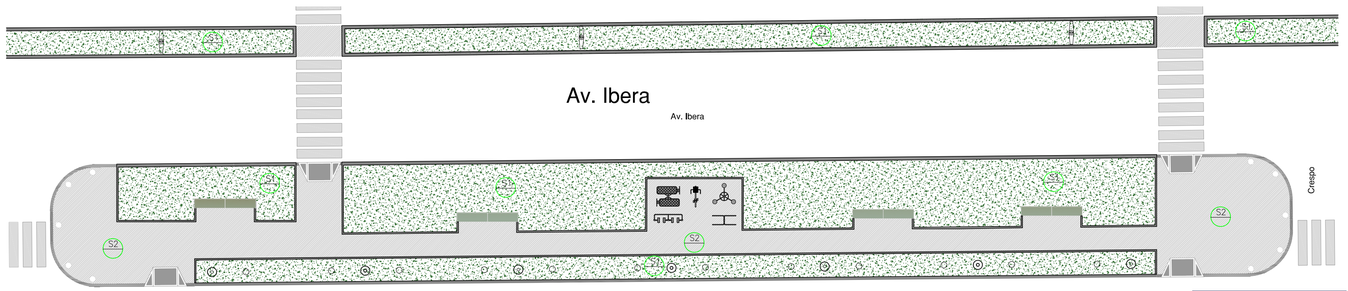

LA DIFERENCIA DE NIVELES SE RESOLVERÁ EN OBRAS


PLANTA - SECTOR 3

ESC. 1:200

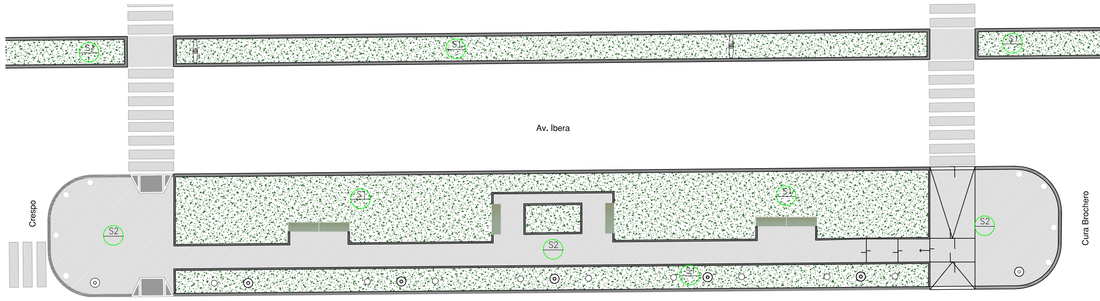

PLANTA


ESCALA 1:10

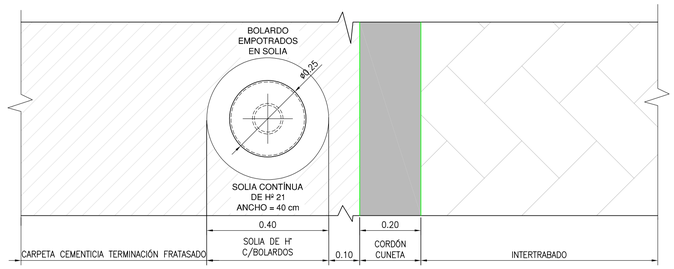


DETALLE BOLARDO EN ESQUINA

CORTE


ESCALA 1:10

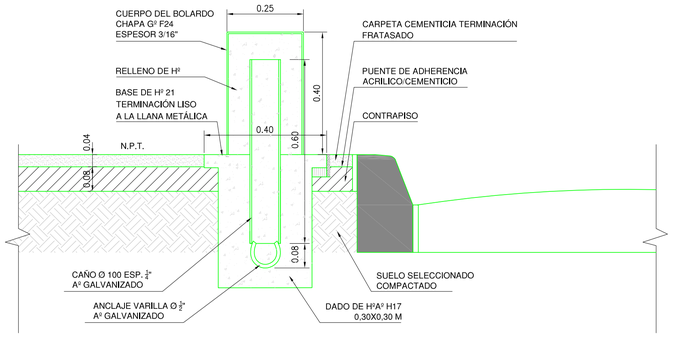

REFERENCIAS:

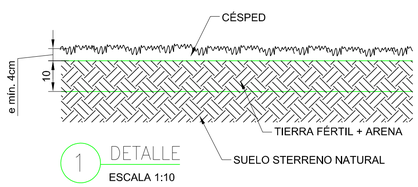


1 DETALLE
ESCALA 1:10

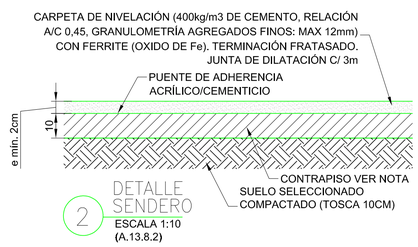

2 DETALLE SENDERO
ESCALA 1:10
(A.13.8.2)

CROQUIS DE UBICACION

ESC. 1:500

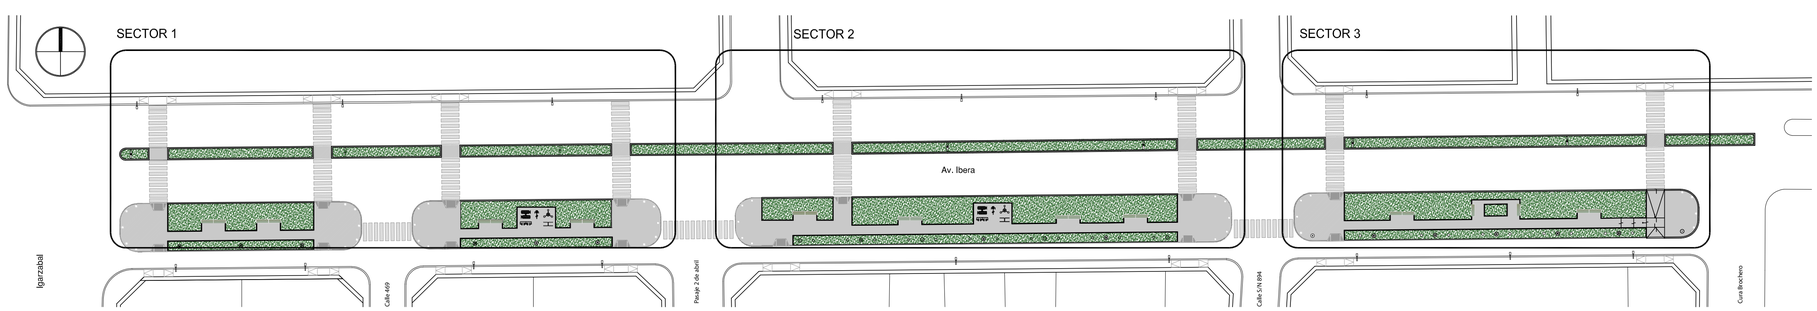

Arq. VIVIANA BILLORDO
Dpto. Desarrollo Planes y Programas
Gcia. Prog. Autogestivos
IN.VI.CO

Ing. José Alejandro Fiat
Dpto. Desarrollo Planes y Programas
Gcia. Prog. Autogestivos
IN.VI.CO

Direccion General de Programas y Proyectos Sectoriales y Especiales - Formulacion de Proyectos Ejecutivos Integrales
Préstamo BIRF 8712-AR - Proyecto Integral de Hábitat y Vivienda

Departamento Desarrollo Planes y Programas
Gerencia Programas Autogestivos
IN.VI.CO.


PROYECTO:Depto.Desarrollo Planes y Programas
DIBUJO: Depto.Desarrollo Planes y Programas
APROBADO:Depto.Desarrollo Planes y Programas

ESCALAS: 1:200 1:500 1:10
FECHA: 09-2020

Aº La Chola - Bº Juan XXIII - Bº Independencia - Provincia de Corrientes

BOULEVARD IBERÁ - DETALLES SOLADOS Y BOLARDOS

PLANO Nº: 28

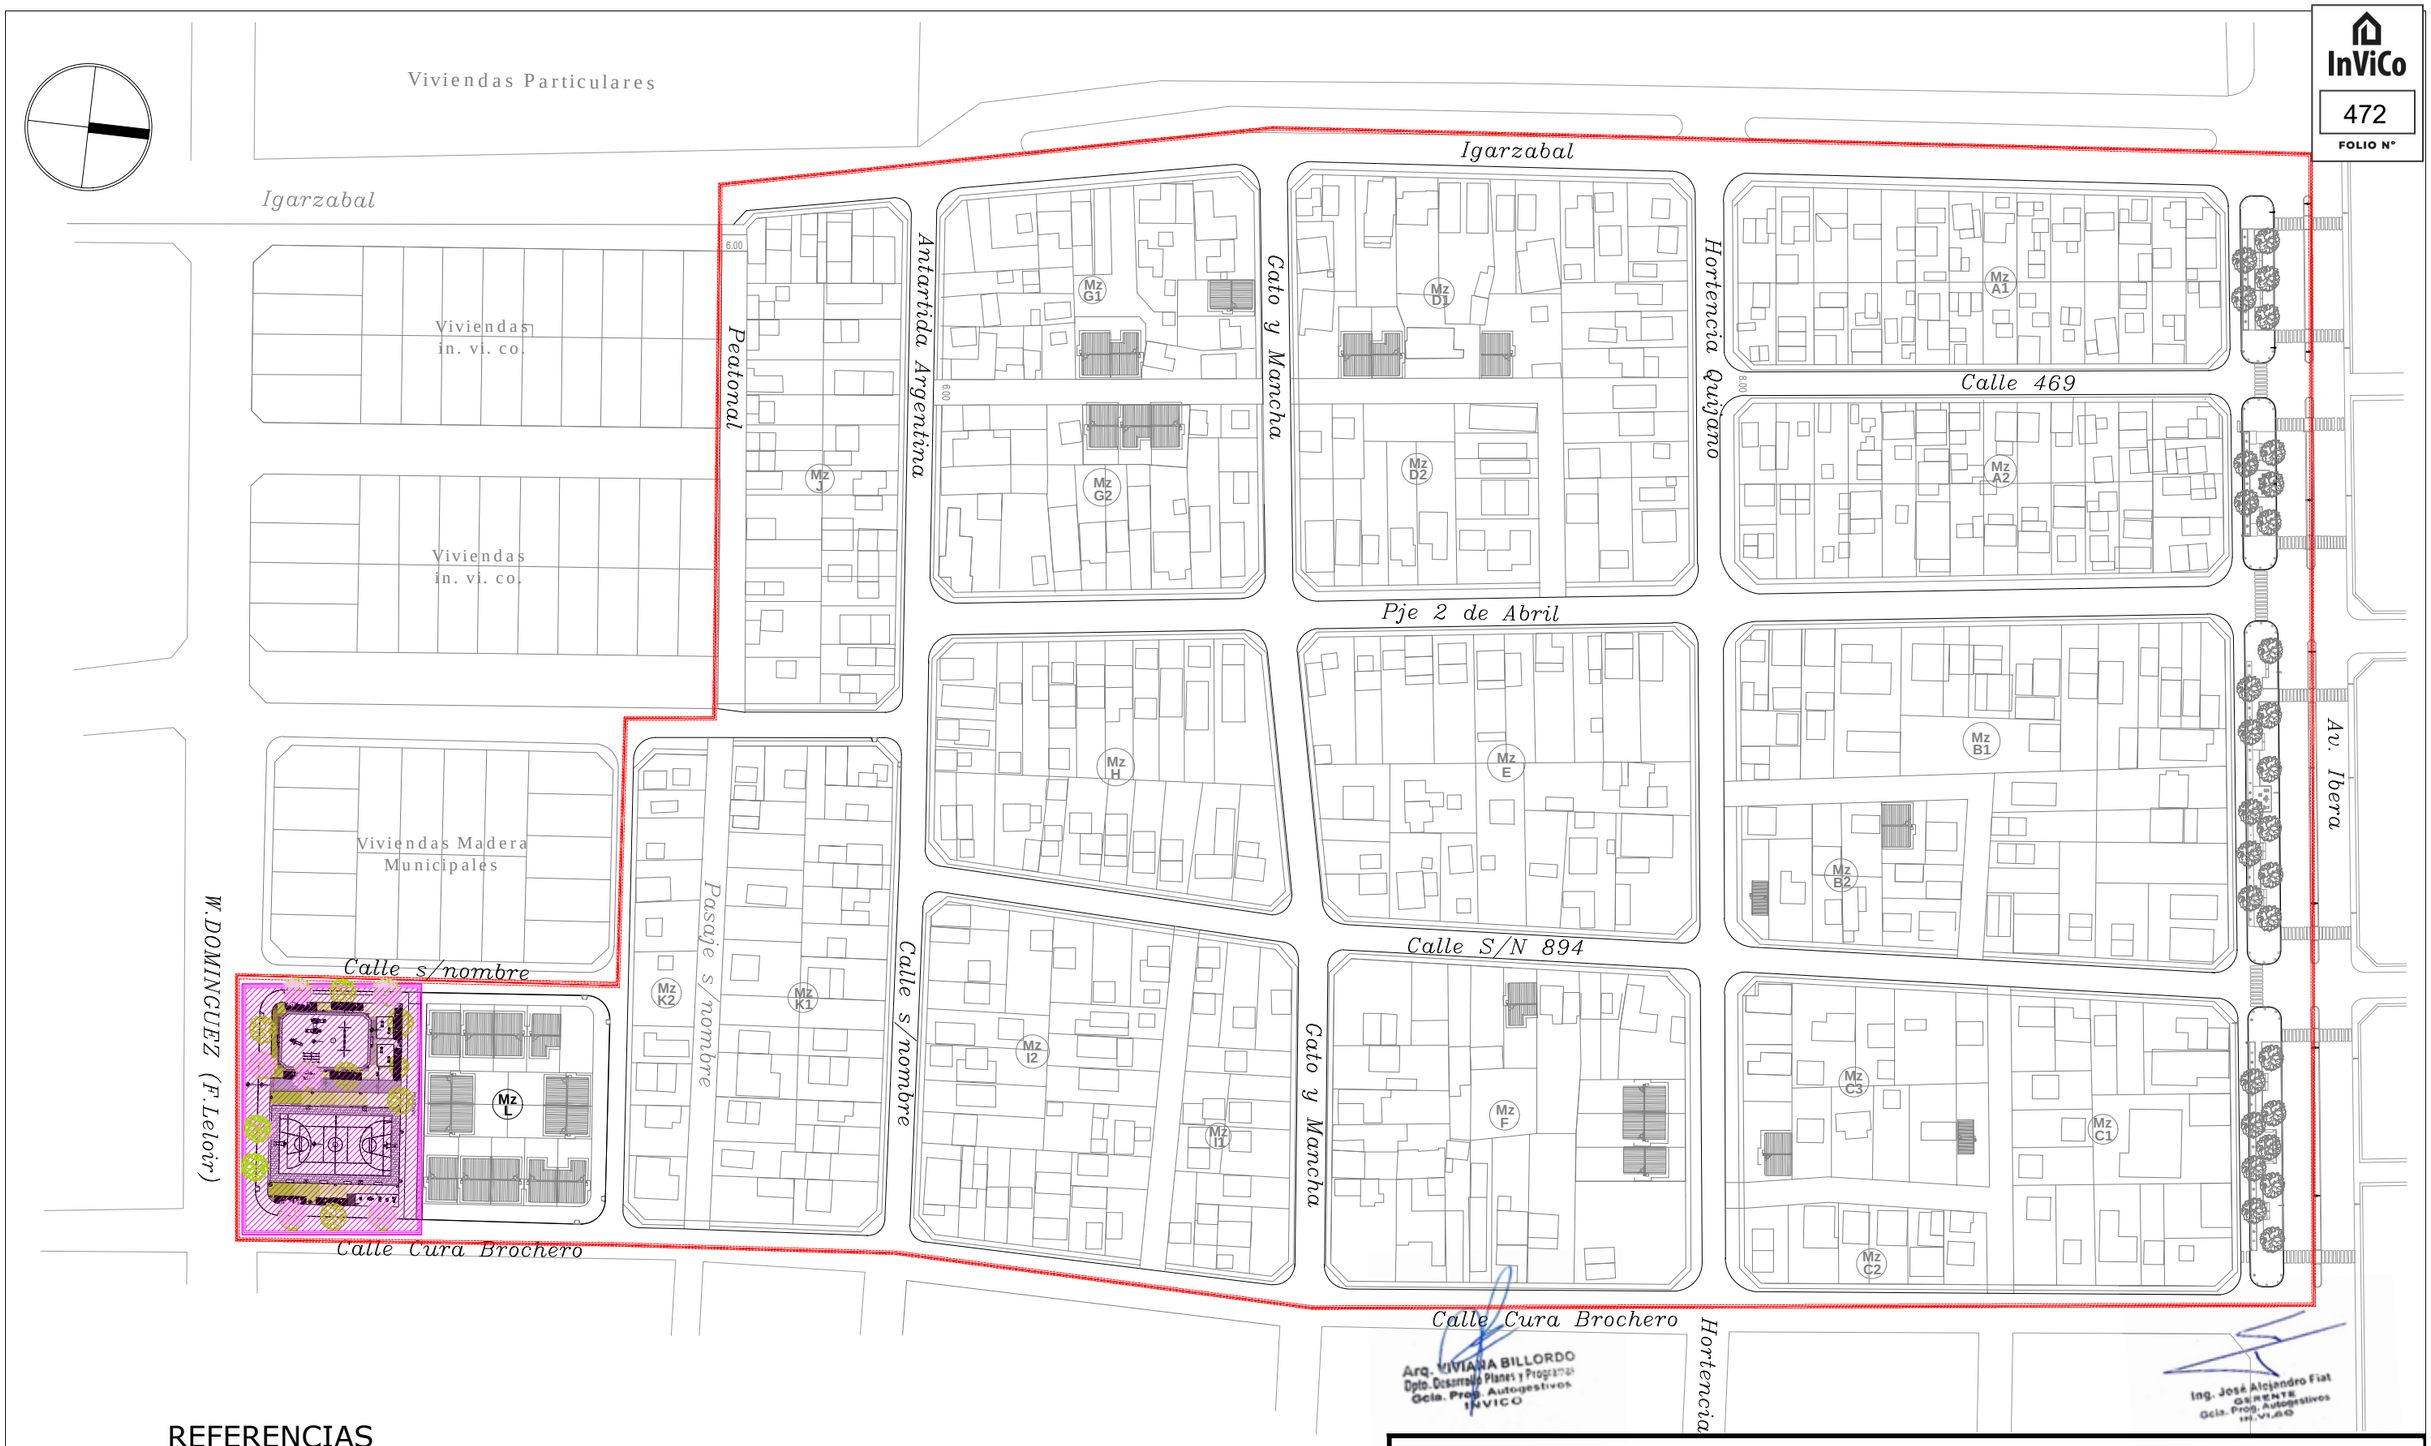

InViCo

472

FOLIO N°

REFERENCIAS

Polígono de Intervención

Equipamiento Plaza-Playón Deportivo

Arq. VIVIANA BILLORDO
Depto. Desarrollo Planes y Programas
Gcia. Prog. Autogestivos
INVICO

Ing. José Alejandro Fiat
GERENTE
Gcia. Prog. Autogestivos
IN.VI.CO

Dirección General de Programas y Proyectos Sectoriales y Especiales - Formulación de Proyectos Ejecutivos Integrales
Préstamo BIRF 8712-AR - Proyecto Integral de Hábitat y Vivienda

Departamento Desarrollo Planes y Programas
Gerencia Programas Autogestivos
IN.VI.CO.

PROYECTO:Depto.Desarrollo Planes y Programas
DIBUJO: Depto.Desarrollo Planes y Programas
APROBADO:Depto.Desarrollo Planes y Programas

ESCALAS: 1:1500

FECHA: 09-2020

Aº La Chola - Bº Juan XXIII - Bº Independencia - Provincia de Corrientes

PLANIMETRIA DE LOCALIZACIÓN
PLAZA PLAYÓN DEPORTIVO

PLANO Nº: 29

InViCo
473
FOLIO N°


CALLE SIN NOMBRE

CALLE E. DOMINGUEZ (F.LELOIR)

PEATONAL

CALLE S/N

Mz L

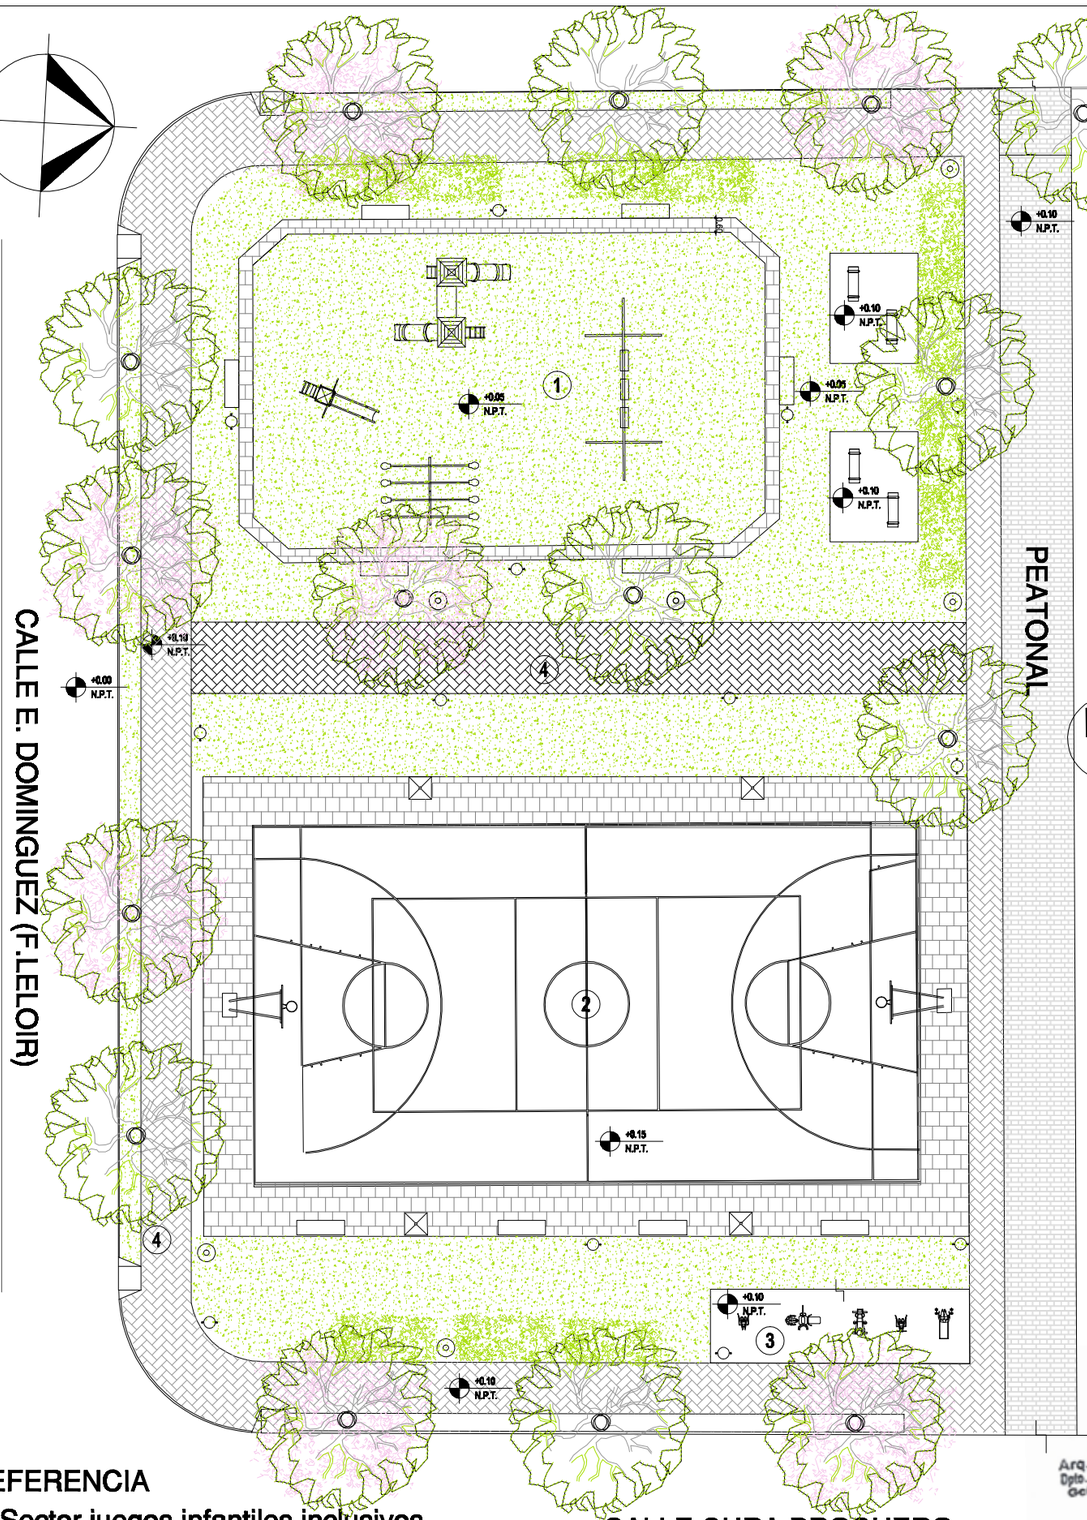

REFERENCIA

① Sector juegos infantiles inclusivos
② Sector cancha deportiva
③ Sector equipamiento de gimnasia
④ Sector vereda peatonal interna y vereda municipal

CALLE CURA BROCHERO

Arq. VIVIANA BILLORDO
Dpto. Desarrollo Planes y Programas
Gcia. Prog. Autogestivos
INVICO

Ing. José Alejandro Fiat
GERENTE
Gcia. Prog. Autogestivos
IN.VI.CO

Dirección General de Programas y Proyectos Sectoriales y Especiales - Formulación de Proyectos Ejecutivos Integrales
Préstamo BIRF 8712-AR - Proyecto Integral de Hábitat y Vivienda


Departamento Desarrollo Planes y Programas Gerencia Programas Autogestivos IN.VI.CO.	PROYECTO:Depto.Desarrollo Planes y Programas DIBUJO: Depto.Desarrollo Planes y Programas APROBADO:Depto.Desarrollo Planes y Programas	ESCALAS: 1:300 FECHA: 09-2020

Aº La Chola - Bº Juan XXIII - Bº Independencia - Provincia de Corrientes


PLANIMETRIA GENERAL
ESPACIO PUBLICO - PLAZA Y PLAYÓN DEPORTIVO

PLANO Nº: 30


InViCo
474
FOLIO N°

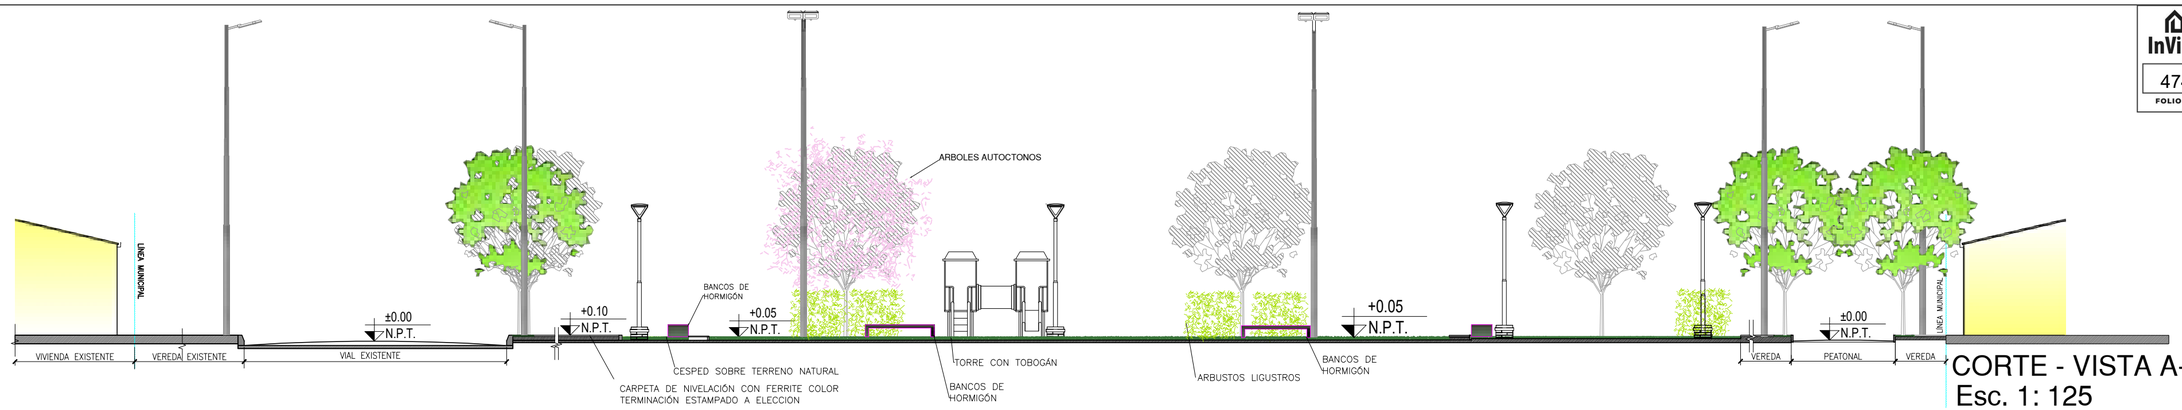

CORTE - VISTA A-A
Esc. 1: 125

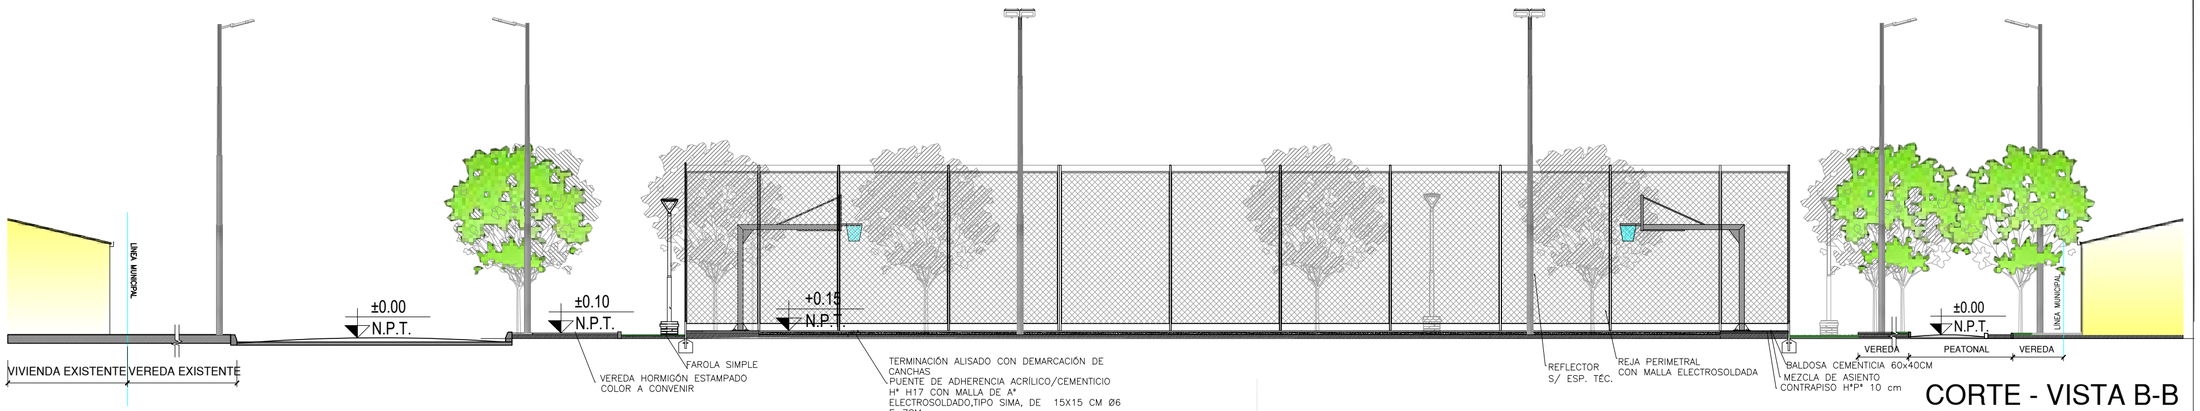

CORTE - VISTA B-B
Esc. 1: 125

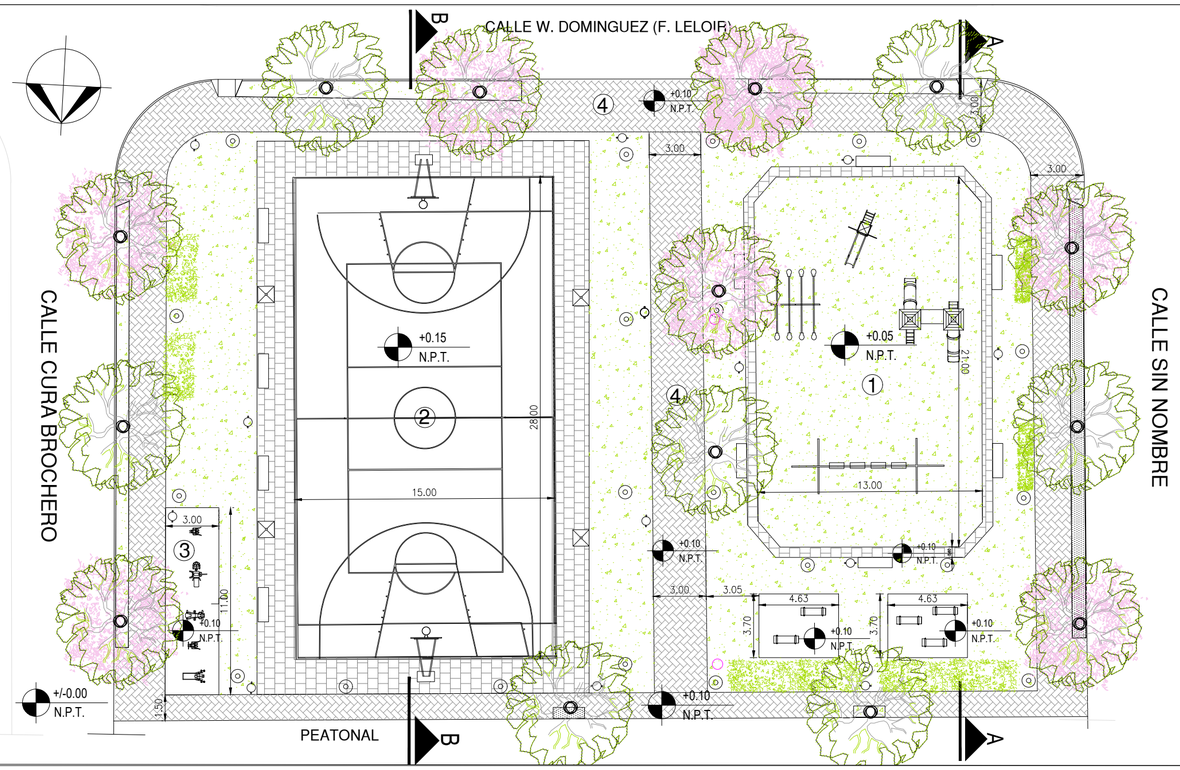

PLANTA
Esc. 1: 250

Arq. VIVIANA BILLORDO
Depto. Desarrollo Planes y Programas
Gcia. Prog. Autogestivos
IN.VI.CO

Ing. José Alejandro Fiat
GERENTE
Gcia. Prog. Autogestivos
IN.VI.CO

Dirección General de Programas y Proyectos Sectoriales y Especiales - Formulación de Proyectos Ejecutivos Integrales
Préstamo BIRF 8712-AR - Proyecto Integral de Hábitat y Vivienda

Depto. Desarrollo Planes y Programas
Gcia. Programas Autogestivos
IN.VI.CO.

PROYECTO: Depto. Desarrollo Planes y Programas
DIBUJO: Depto. Desarrollo Planes y Programas
APROBADO:Depto. Desarrollo Planes y Programas

ESCALAS: INDICADAS
FECHA: 09-2020

A° La Chola - B° Juan XXIII - B° Independencia - Provincia de Corrientes


SECTOR DE JUEGOS INFANTILES Y PLAYÓN

PLANO N°: 31

InViCo
475
FOLIO N°

CALLE E. DOMINGUEZ (F.LELOIR)


CALLE CURA BROCHERO

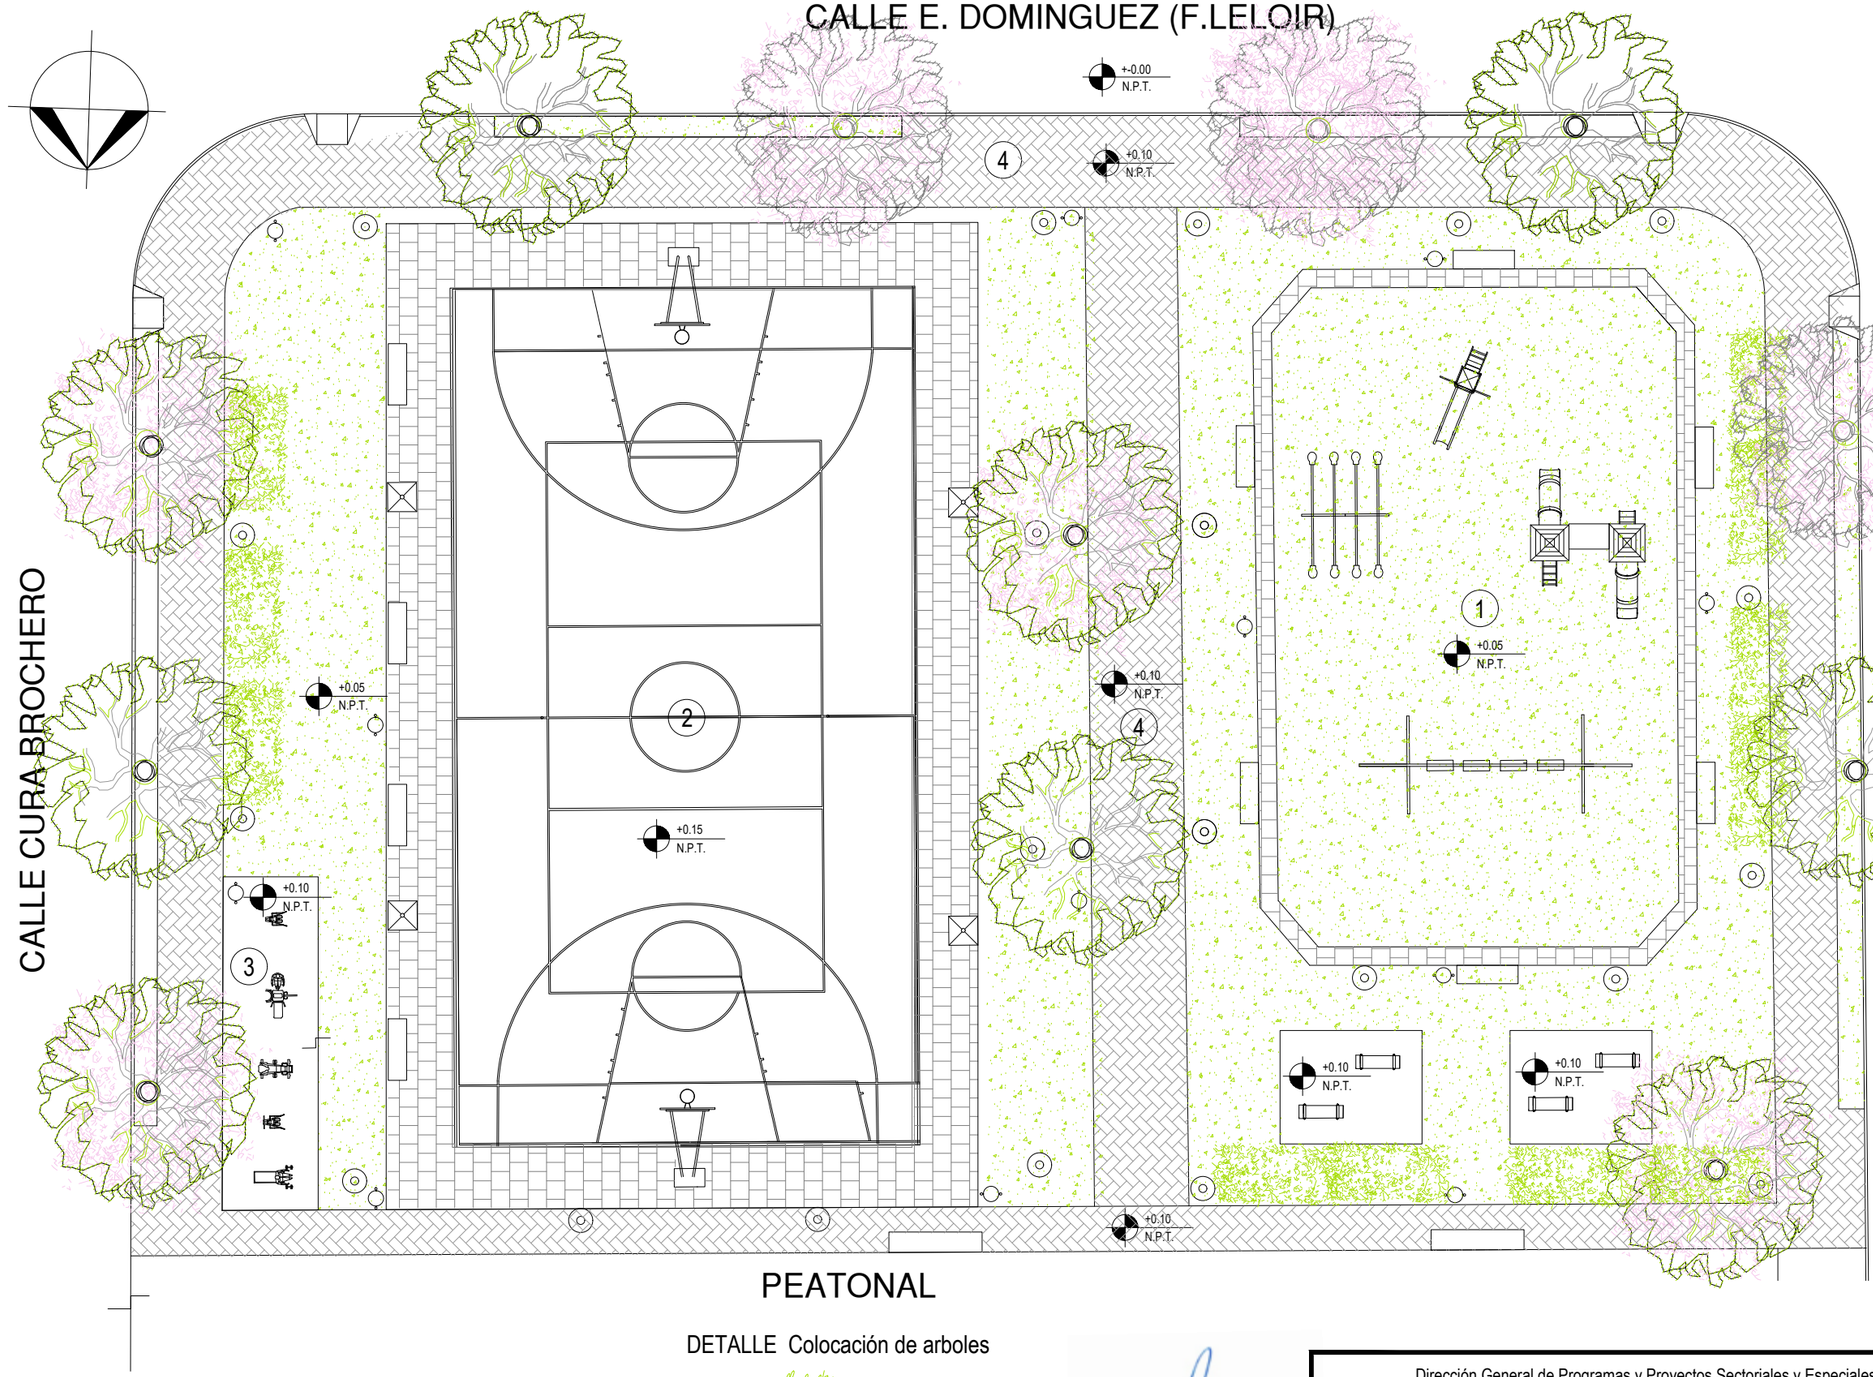

PEATONAL



Lapacho rosa

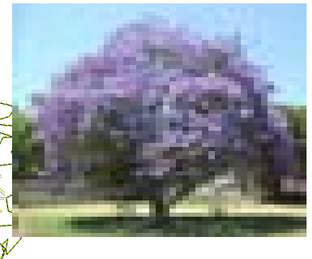

jacarandá



Ligustro disciplinado

Ing. José Alejandro Fiat
GERENTE
Gcia. Prog. Autogestivos
IN.VI.CO

REFERENCIA


CESPED

LIGUSTRO DISCIPLINADO

JACARNDÁ

LAPACHO ROSA

DETALLE Colocación de arboles

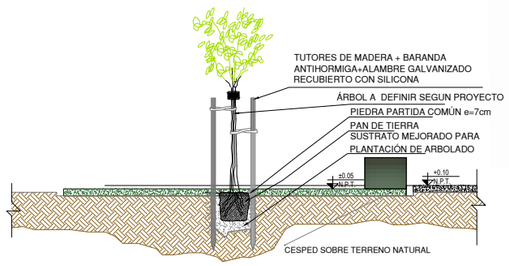

Arq. VIVIANA BILLORDO
Depto. Desarrollo Planes y Programas
Gcia. Prog. Autogestivos
IN.VI.CO

Dirección General de Programas y Proyectos Sectoriales y Especiales - Formulación de Proyectos Ejecutivos Integrales
Préstamo BIRF 8712-AR - Proyecto Integral de Hábitat y Vivienda

Depto. Desarrollo Planes y Programas
Gcia. Programas Autogestivos
IN.VI.CO.

PROYECTO:Depto. Desarrollo Planes y Programas
DIBUJO:Depto Desarrollo Planes y Programas
APROBADO:Depto.Desarrollo Planes y Programas

ESCALAS: 1:200
FECHA: 09-2020


A° La Chola - B° Juan XXIII - B° Independencia - Provincia de Corrientes

PLANO PARQUIZADO Y ARBORIZACION

PLANO Nº: 32

CALLE W. DOMINGUEZ (F.LELOIR)

CALLE CURA BROCHERO

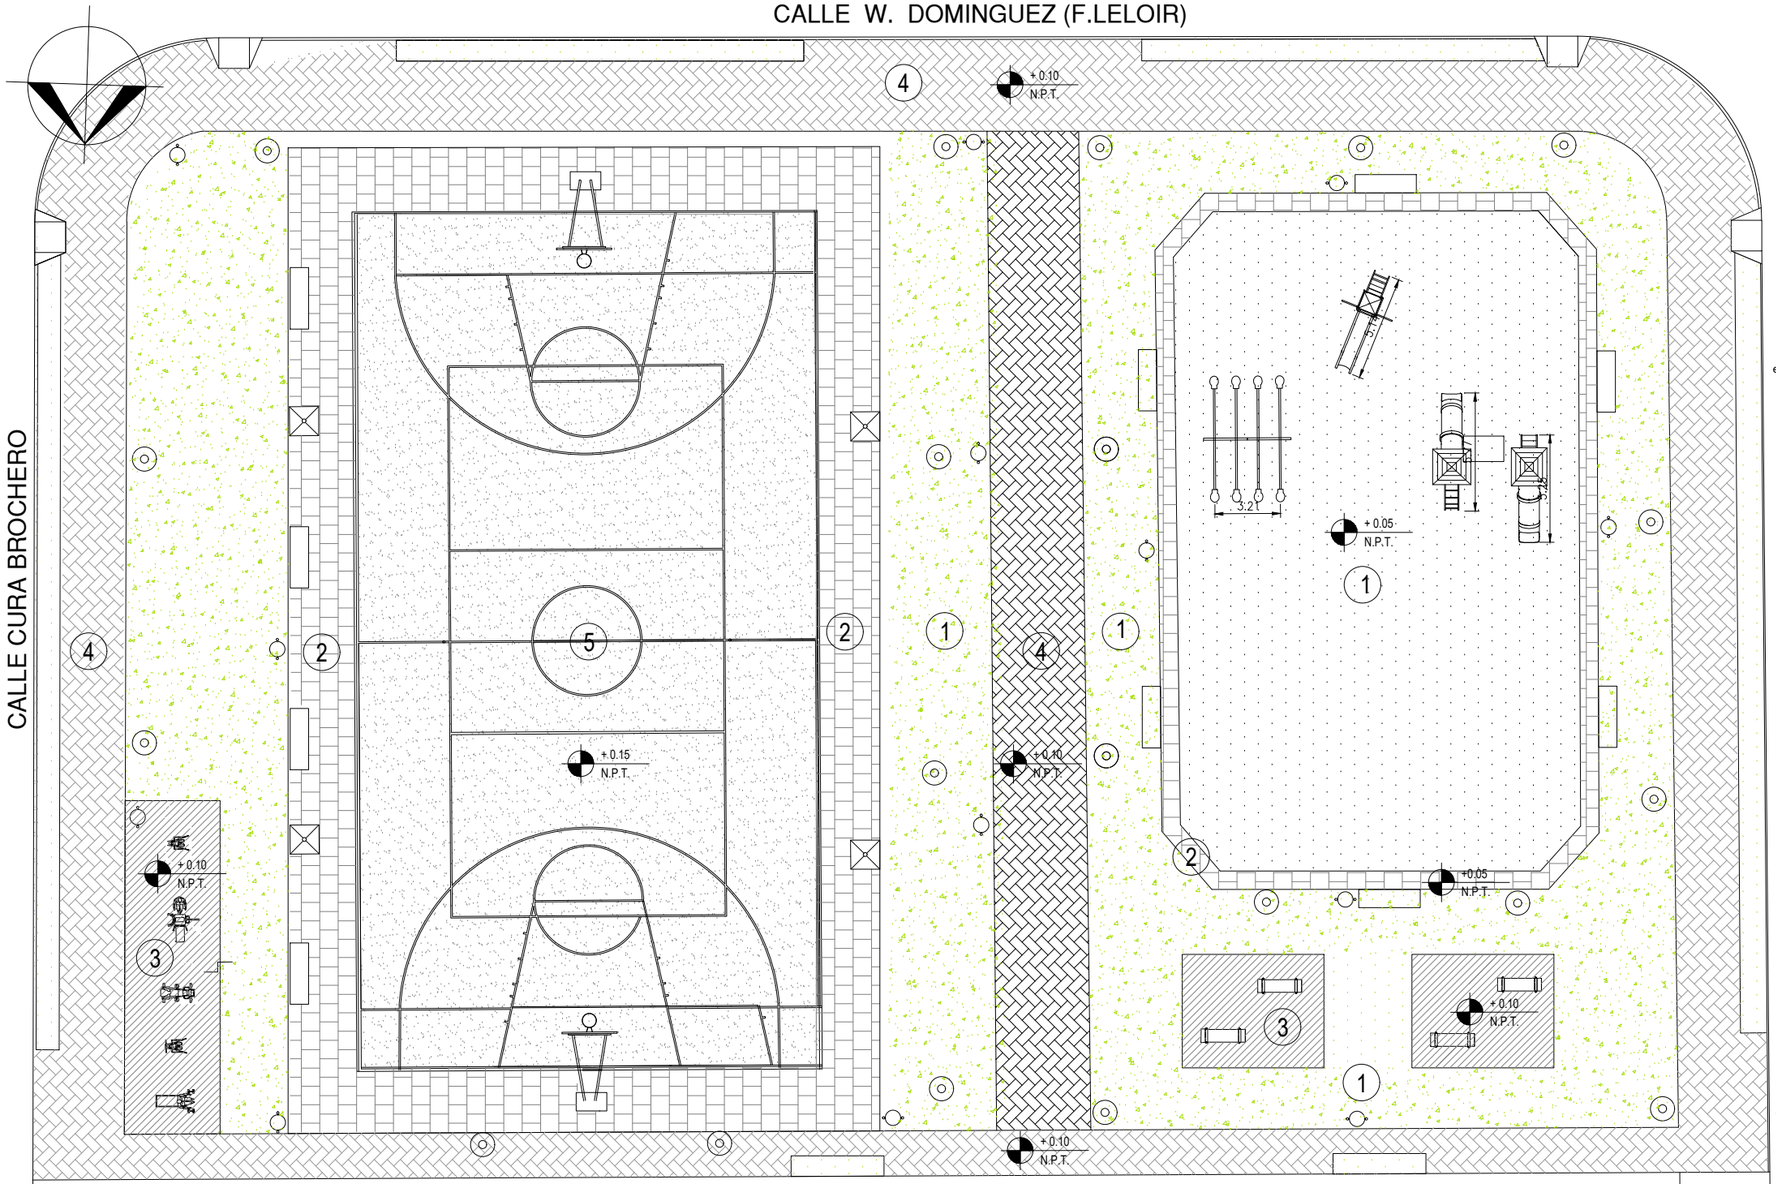

PEATONAL

REFERENCIA

① Césped (C.5.2)

② Solado Losetas de hº (60x40cm) (A.13.7.4)


③ Solado Cemento fratazado (A.13.7.3)

④ Piso Hormigón estampado (A.13.7.2)

⑤ Solado alisado de cemento (A.13.7.5)


DETALLES

① A.13.7.4

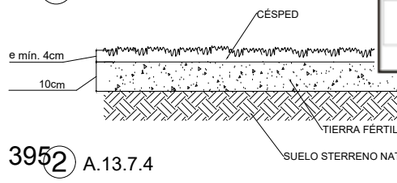


② A.13.7.3

LAS JUNTAS SON COINCIDENTES EN CARPETA Y CONTRAPISO

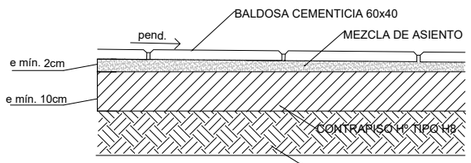


③ A.13.7.2

CONTRAPISO DE Hº SIMPLE. TERMINACIÓN FRATASADO.
JUNTA DE DILATACIÓN C/ 3m

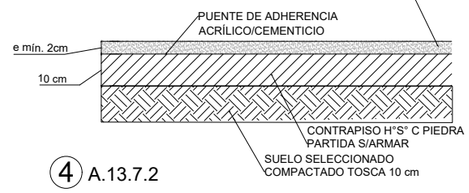


④ A.13.7.1
A.13.7.5

CONTRAPISO e 8cm HORMIGON ESTAMPADO, DIBUJO Y
COLOR A CONVENIR C/ BASE 5 kg/m2 A BASE DE CEMENTOS,
ÁRIDOS PIGMENTOS Y ADITIVOS COLOR A CONVENIR
JUNTA DE DILATACIÓN C/ 3m

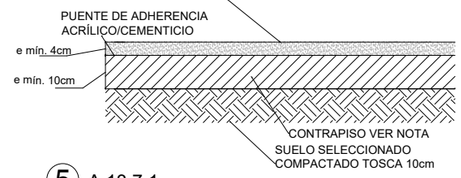

⑤ A.13.7.1
A.13.7.5

CONTRAPISO e 12cm HORMIGON JUNTA DE DILATACIÓN C/ 3m
PUENTE DE ADHERENCIA
ACRÍLICO/CEMENTICIO C/TERM. ALISADO DE CEMENTO

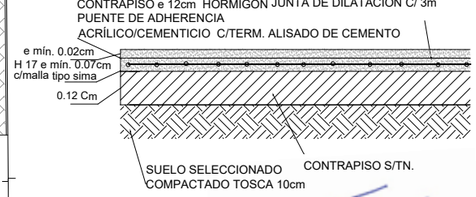

Arq. VIVIANA BILLORDO
Depto. Desarrollo Planes y Programas
Gcia. Prog. Autogestivos
IN.VI.CO

Ing. José Alejandro Fiat
GERENTE
Gcia. Prog. Autogestivos
IN.VI.CO

Dirección General de Programas y Proyectos Sectoriales y Especiales - Formulación de Proyectos Ejecutivos Integrales
Préstamo BIRF 8712-AR - Proyecto Integral de Hábitat y Vivienda

Depto. Desarrollo Planes y Programas
Gcia. Programas Autogestivos
IN.VI.CO.

PROYECTO:Depto. Desarrollo Planes y Programas
DIBUJO: Depto Desarrollo Planes y Programas
APROBADO:Depto.Desarrollo Planes y Programas

ESCALAS: 1:200
FECHA: 09-2020

Aº La Chola - Bº Juan XXIII - Bº Independencia - Provincia de Corrientes

PLANO Nº: 33


PLANO Y DETALLE DE SOLADOS

InViCo
476
FOLIO Nº

395


InViCo
477
FOLIO N°

SECTOR PLAYÓN POLIDEPORTIVO
CALLE S/NOMBRE
ESCALA:1:200

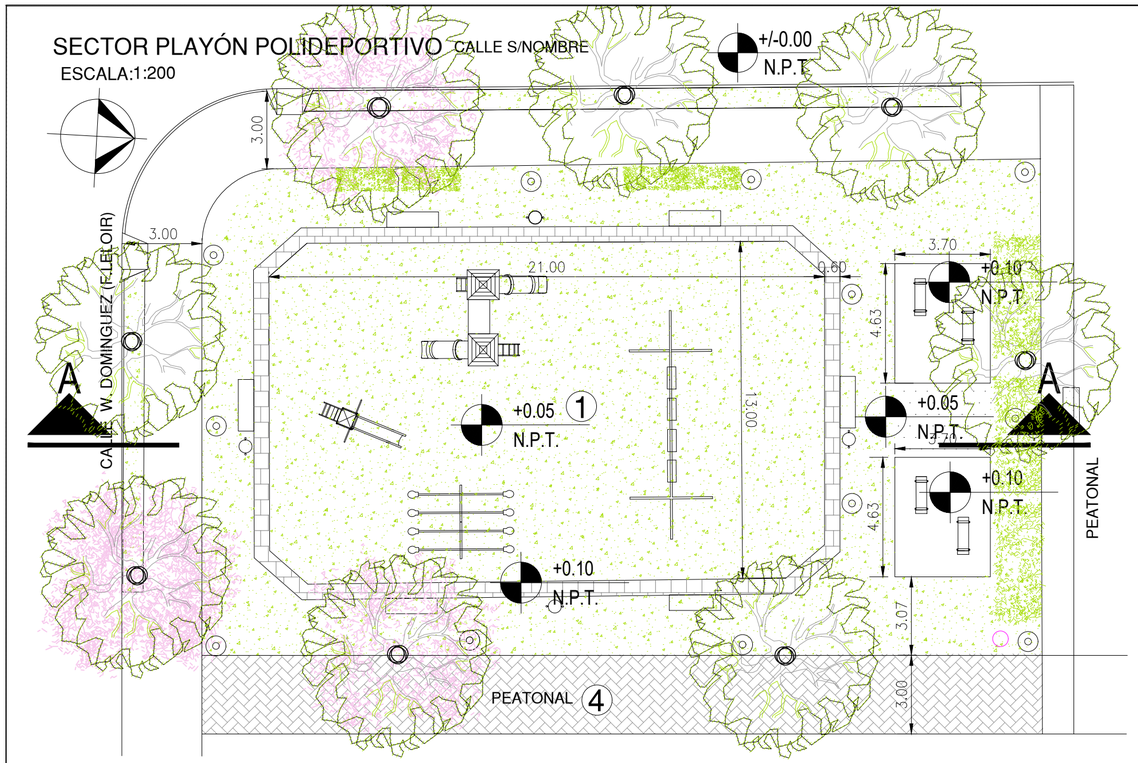

1 SECTOR JUEGOS INFANTILES INCLUSIVOS
ESCALA:1:150


TOBOGÁN
VISTA LATERAL

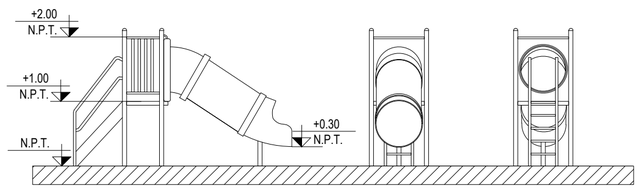


VISTA FRENTE
ESCALA 1:50

VISTA CONTRAFRENTE
ESCALA 1:50

PLANTA
ESCALA 1:50

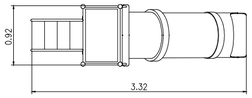

HAMACA
VISTA FRENTE

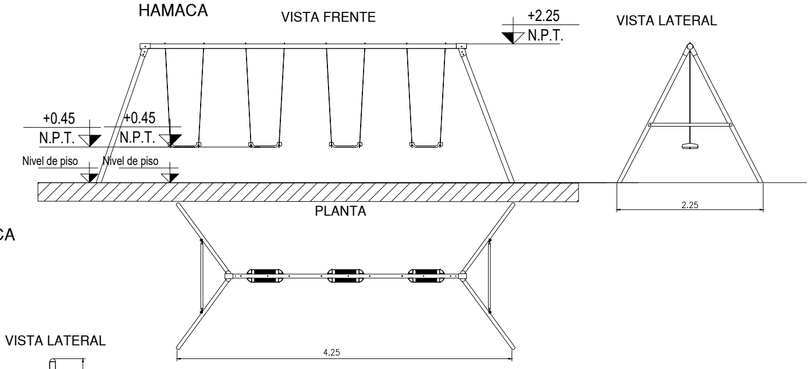


VISTA LATERAL


PANEL TATETI Y SEÑALETICA
PLANTA




VISTA FRENTE

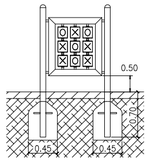

VISTA LATERAL

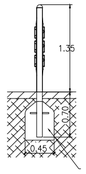


SUBE Y BAJA
VISTA FRENTE

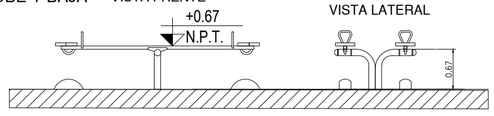


VISTA LATERAL

PLANTA

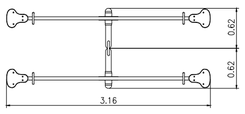


DETALLES
ESCALA: 1: 25


BANCOS DE HORMIGON

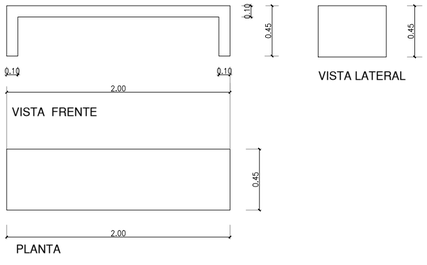


CESTO DE BASURA METALICO

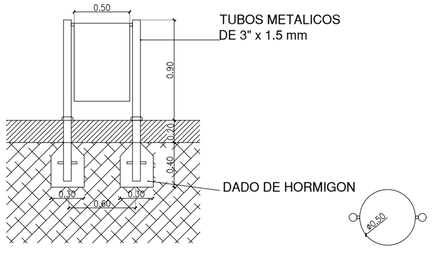


TORRE MPL
PLANTA

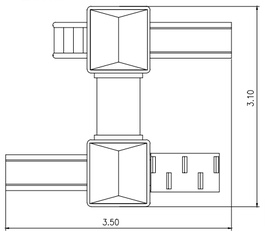


VISTA LATERAL

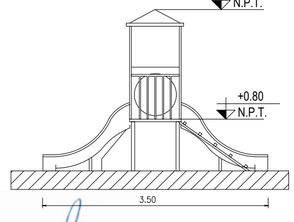

VISTA FRENTE

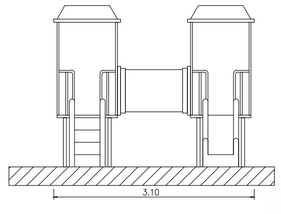

CORTE A-A
ESCALA: 1:125

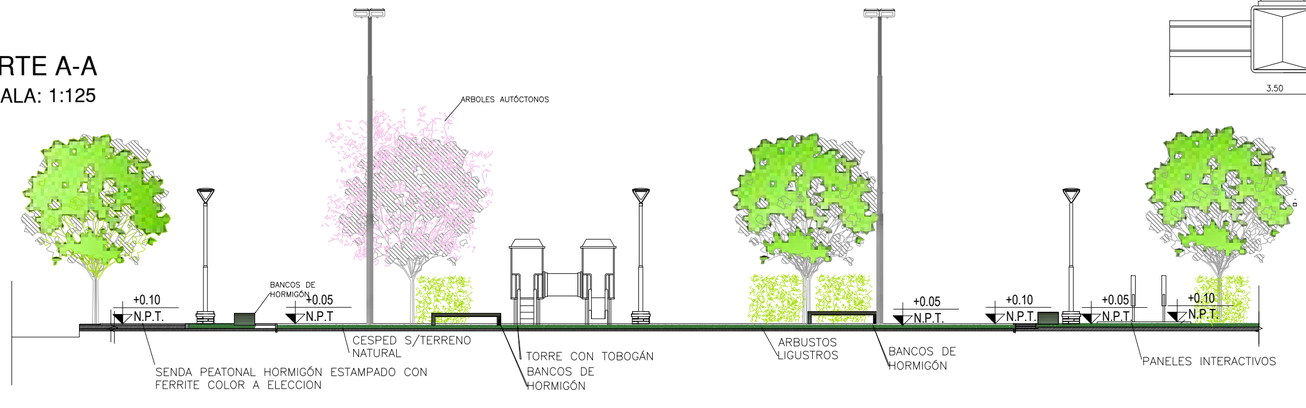

Arq. VIVIANA BILLORDO
Depto. Desarrollo Planes y Programas
Gcia. Prog. Autogestivos
IN.VI.CO

Ing. José Alejandro Fiat
GERENTE
Gcia. Prog. Autogestivos
IN.VI.CO


Dirección General de Programas y Proyectos Sectoriales y Especiales - Formulación de Proyectos Ejecutivos Integrales
Préstamo BIRF 8712-AR - Proyecto Integral de Hábitat y Vivienda

Depto. Desarrollo Planes y Programas Gcia. Programas Autogestivos IN.VI.CO.	PROYECTO: Depto. Desarrollo Planes y Programas DIBUJO: Depto. Desarrollo Planes y Programas APROBADO:Depto. Desarrollo Planes y Programas	ESCALAS: INDICADAS FECHA: 09-2020

A° La Chola - B° Juan XXIII - B° Independencia - Provincia de Corrientes


SECTOR JUEGOS INFANTILES Y EQUIPAMIENTO

PLANO N°: 34

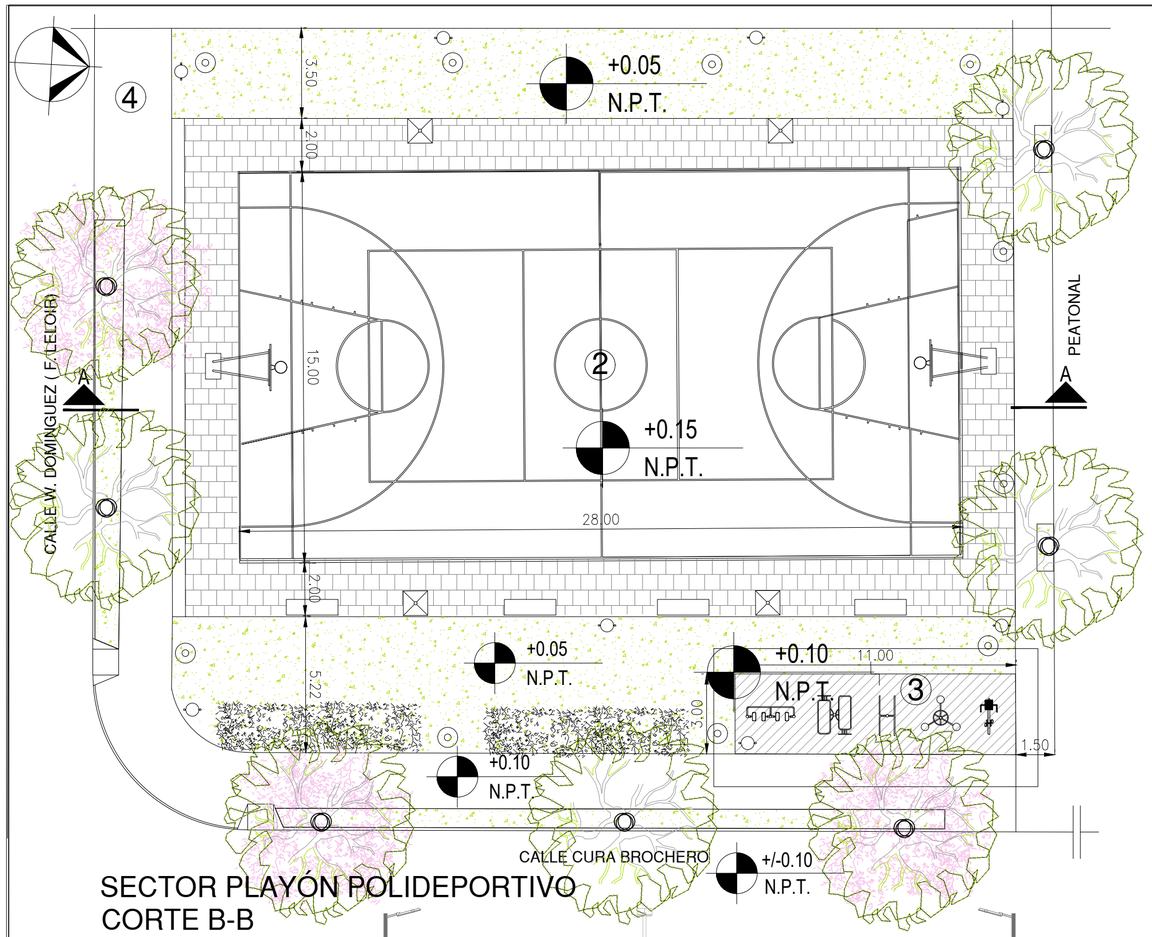


PLANTA
ESCALA 1:125

SECTOR PLAYÓN POLIDEPORTIVO
CORTE B-B
ESCALA:1:125

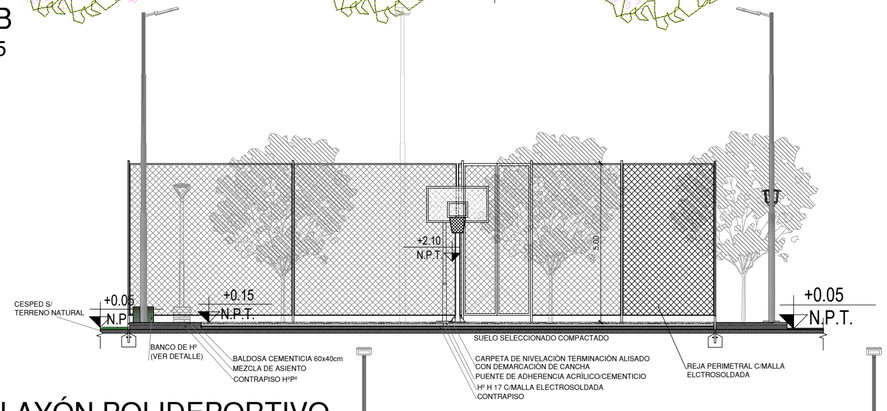


SECTOR PLAYÓN POLIDEPORTIVO
CORTE A-A
ESCALA: 1:125

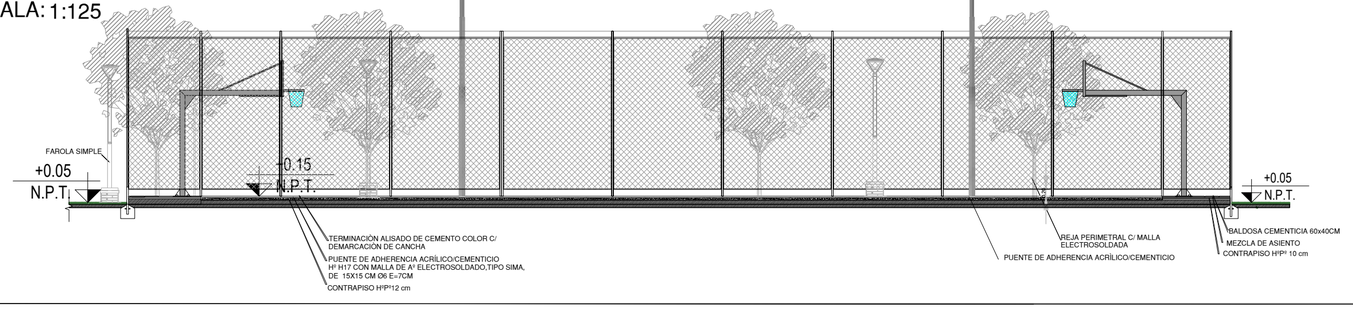


3 SECTOR EQUIPAMIENTO DEPORTIVO

ESCALA: 1:150


TRIPLE VAIVEN

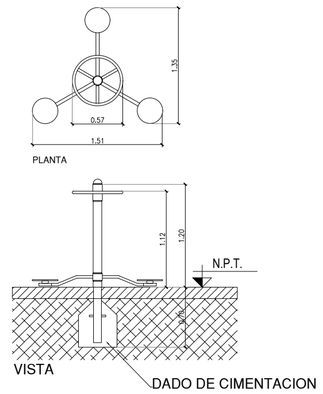


BARRAS PARALELAS

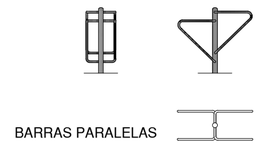


BANCO PARA ABDOMINALES

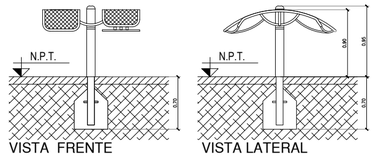


BICICLETA FIJA

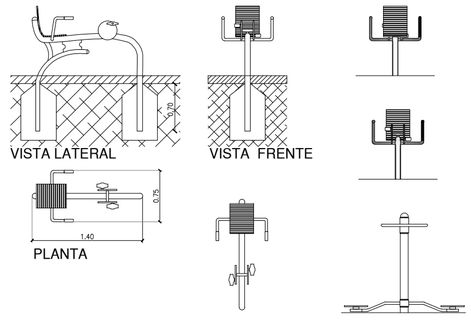

BARRAS PARALELAS

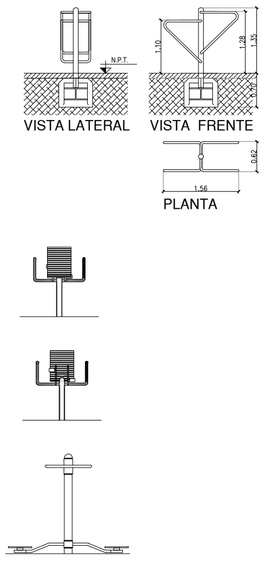

FORTALECEDOR DE PIERNAS Y CINTURA

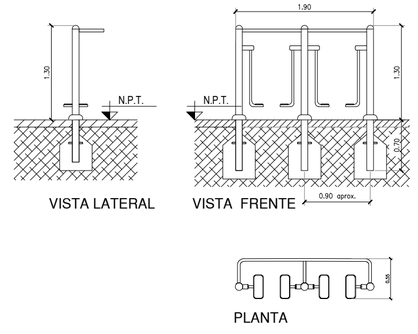

Arq. VIVIANA BILLORDO
Dpto. Desarrollo Planes y Programas
Gcia. Prog. Autogestivos
IN.VI.CO

Ing. José Alejandro Fiat
GERENTE
Gcia. Prog. Autogestivos
IN.VI.CO

Dirección General de Programas y Proyectos Sectoriales y Especiales - Formulación de Proyectos Ejecutivos Integrales
Préstamo BIRF 8712-AR - Proyecto Integral de Hábitat y Vivienda


Depto. Desarrollo Planes y Programas Gcia. Programas Autogestivos IN.VI.CO.	PROYECTO:Depto. Desarrollo Planes y Programas DIBUJO:Depto. Desarrollo Planes y Programas APROBADO:Depto.Desarrollo Planes y Proagramas	ESCALAS: INDICADAS FECHA: 09-2020

Aº La Chola - Bº Juan XXIII - Bº Independencia - Provincia de Corrientes

SECTOR PLAYON Y EQUIPAMIENTO DEPORTIVO

PLANO Nº: 35

InViCo
478
FOLIO Nº

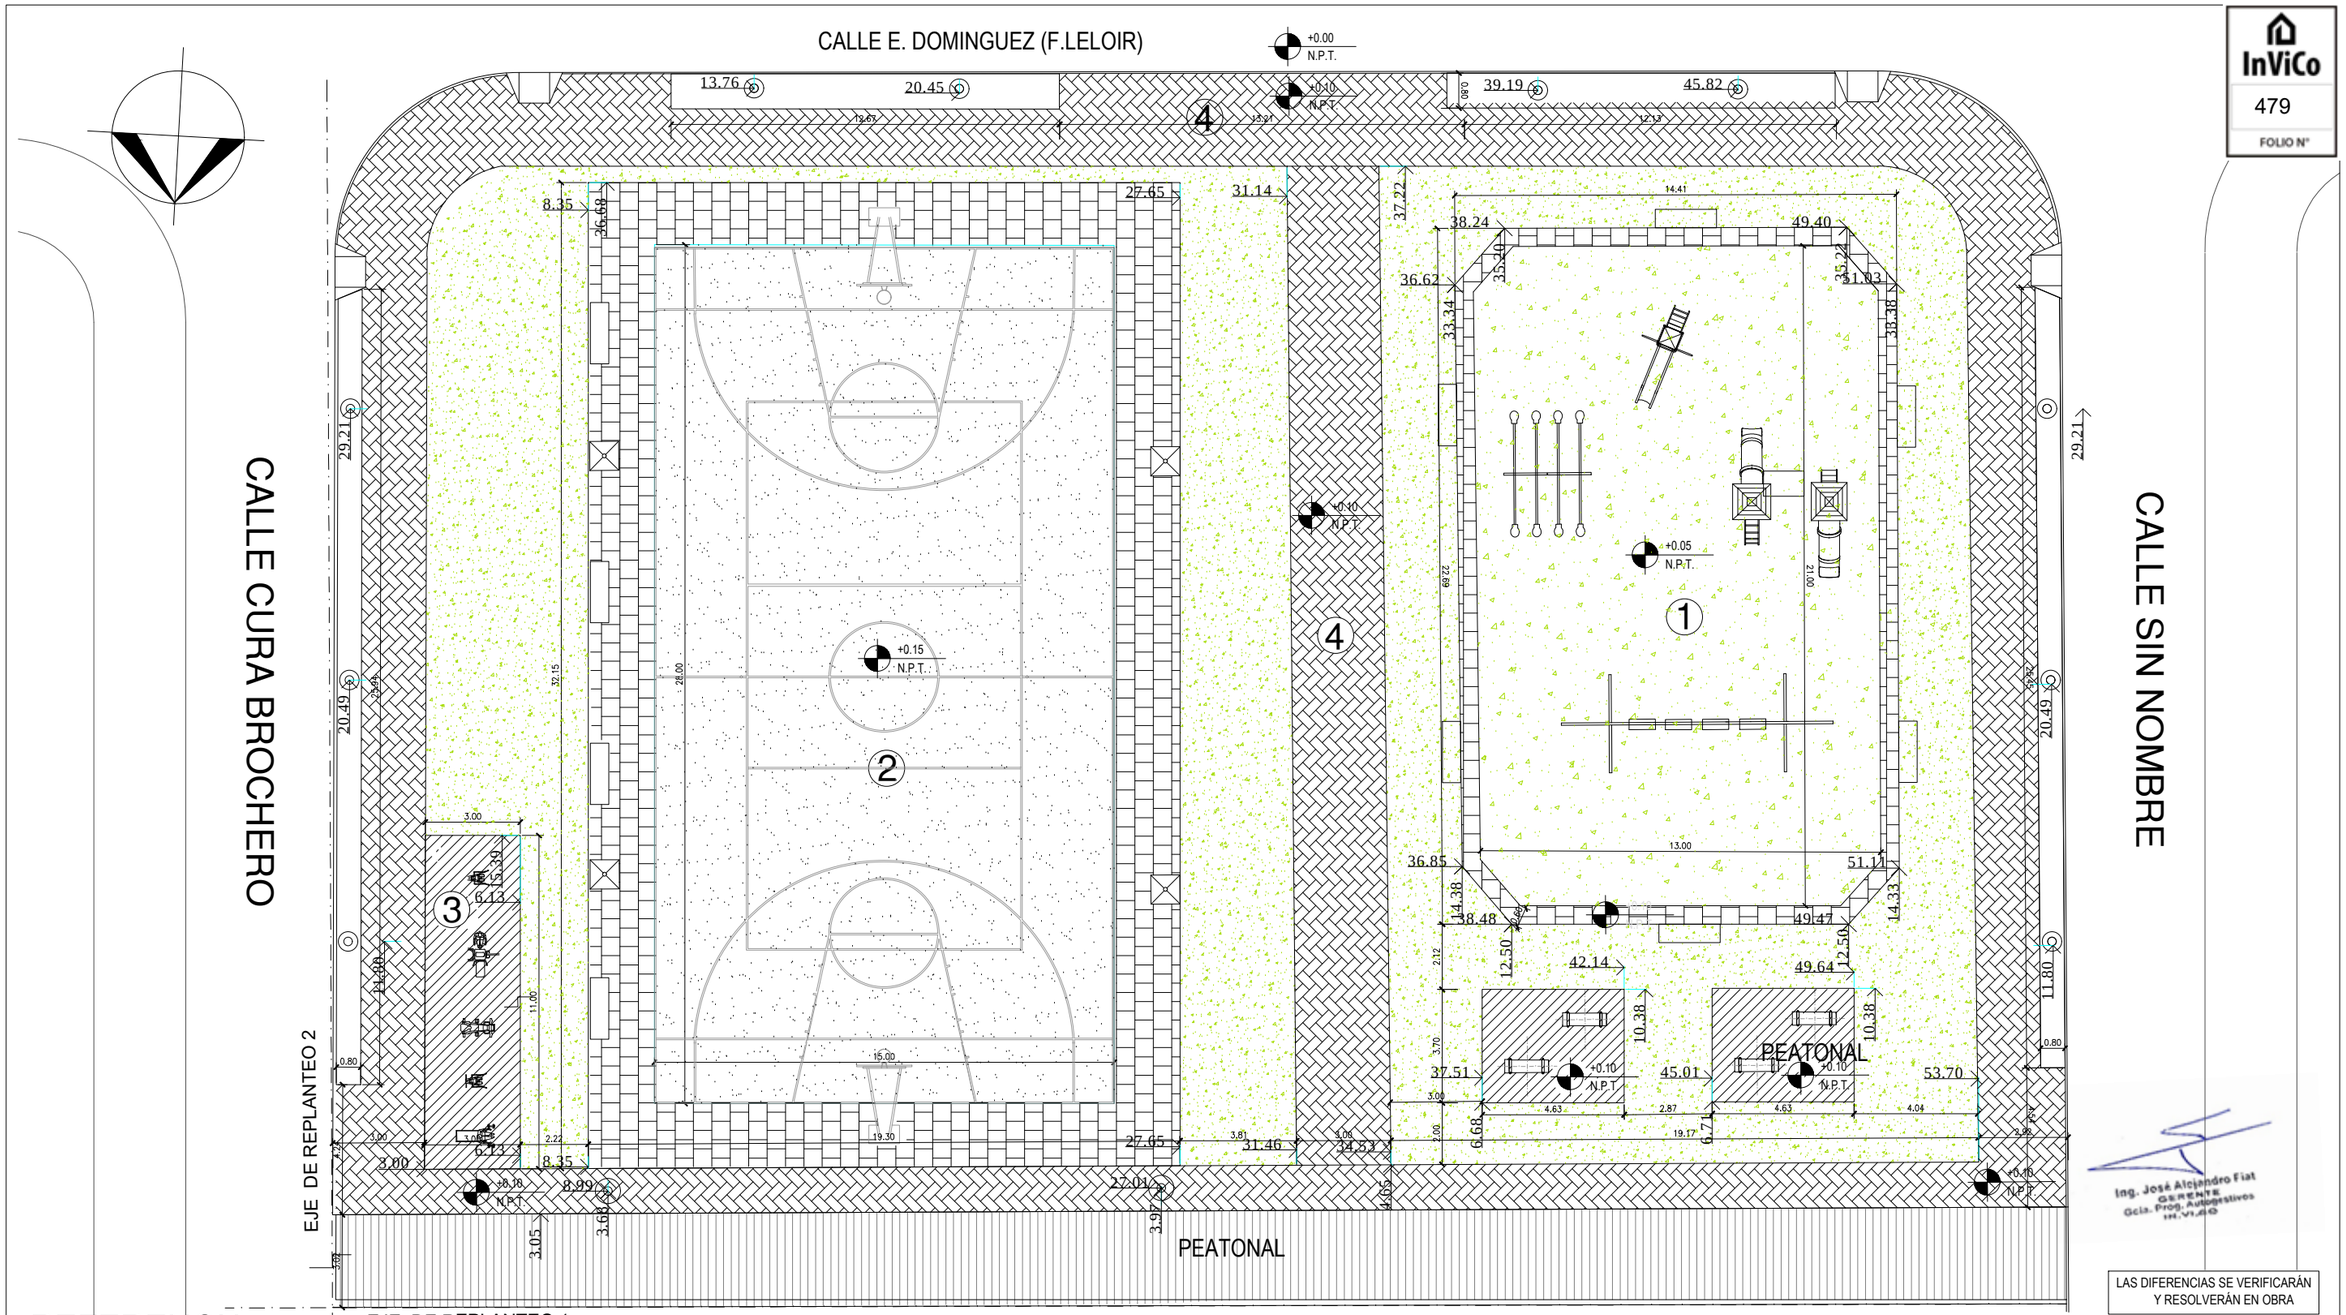

InViCo
479
FOLIO N°

REFERENCIA

① Cesped (C.5.1)

② Cemento alisado (A.13.7.5)

③ Cemento fratasado (A.13.7.3)

④ Hormigón estampado (A.13.7.2)

⑤ Losetas de hº (60x40cm) (A.13.7.4)

◎ Ubicación árboles (C.5.1.1)

Arq. VIVIANA BILLORDO
Depto. Desarrollo Planes y Programas
Gcia. Prog. Autogestivos
IN.VI.CO

Ing. José Alejandro Fiat
GERENTE
Gcia. Prog. Autogestivos
IN.VI.CO

LAS DIFERENCIAS SE VERIFICARÁN Y RESOLVERÁN EN OBRA

Dirección General de Programas y Proyectos Sectoriales y Especiales - Formulación de Proyectos Ejecutivos Integrales
Préstamo BIRF 8712-AR - Proyecto Integral de Hábitat y Vivienda

Depto. Desarrollo Planes y Programas
Gcia. Programas Autogestivos
IN.VI.CO.

PROYECTO:Depto.Desarrollo Planes y Programas Proyecto.
DIBUJO:Depto.Desarrollo Planes y Programas
APROBADO:Depto.Desarrollo Planes y Programas

ESCALAS: 1:200
FECHA: 05-2020

A° La Chola - B° Juan XXIII - B° Independencia - Provincia de Corrientes

REPLANTEO DE SOLADOS

PLANO Nº: 36

InViCo
480
FOLIO N°

CALLE W. DOMINGUEZ (F. LELOIR)

CALLE CURA BROCHERO

CALLE SIN NOMBRE


EJE DE REPLANTEO 2

EJE DE REPLANTEO 1

PEATONAL

Mz

Mz
L

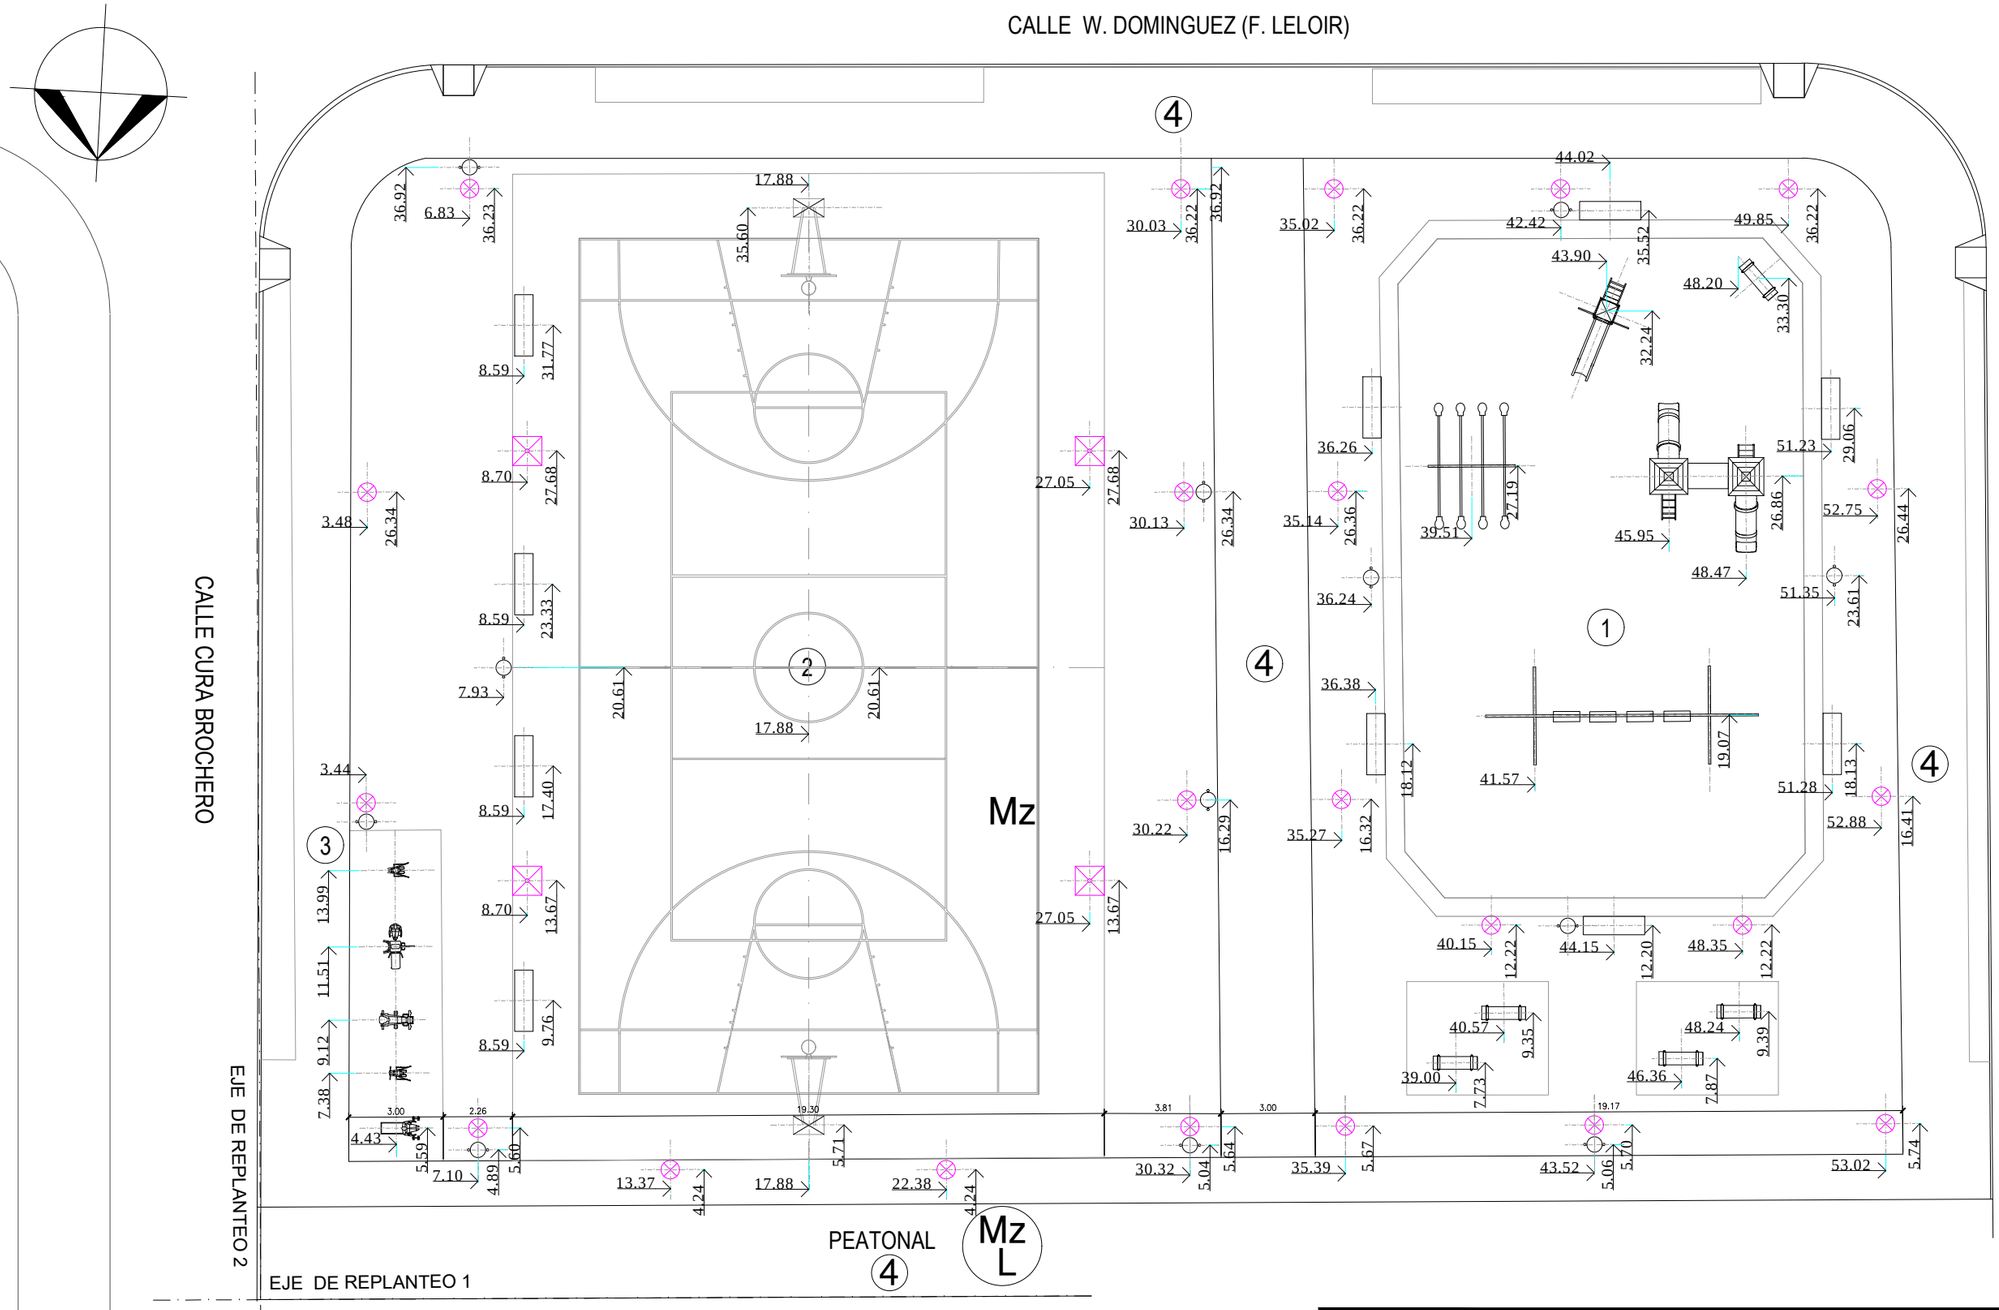

REFERENCIA

① Sector juegos infantiles inclusivos
② Sector cancha deportiva
③ Sector equipamiento de gimnasia
④ Sector vereda peatonal interna y vereda municipal

Arq. VIVIANA BILLORDO
Depto. Desarrollo Planes y Programas
Gcia. Prog. Autogestivos
IN.VI.CO

Ing. José Alejandro Fiat
DEMENTE
Gcia. Prog. Autogestivos
IN.VI.CO

LAS DIFERENCIAS SE VERIFICARÁN Y RESOLVERÁN EN OBRA

Dirección General de Programas y Proyectos Sectoriales y Especiales - Formulación de Proyectos Ejecutivos Integrales
Préstamo BIRF 8712-AR - Proyecto Integral de Hábitat y Vivienda

Depto. Desarrollo Planes y Programas
Gcia. Programas Autogestivos
IN.VI.CO.

PROYECTO: Depto. Desarrollo Planes y Programas
DIBUJO: Depto. Desarrollo Planes y Programas
APROBADO: Depto. Desarrollo Planes y Programas

ESCALAS: 1:200
FECHA: 09-2020


A° La Chola - B° Juan XXIII - B° Independencia - Provincia de Corrientes


REPLANTEO DE EQUIPAMIENTOS

PLANO Nº: 37

DETALLE CERCO OLIMPICO


ESCALA 1:25

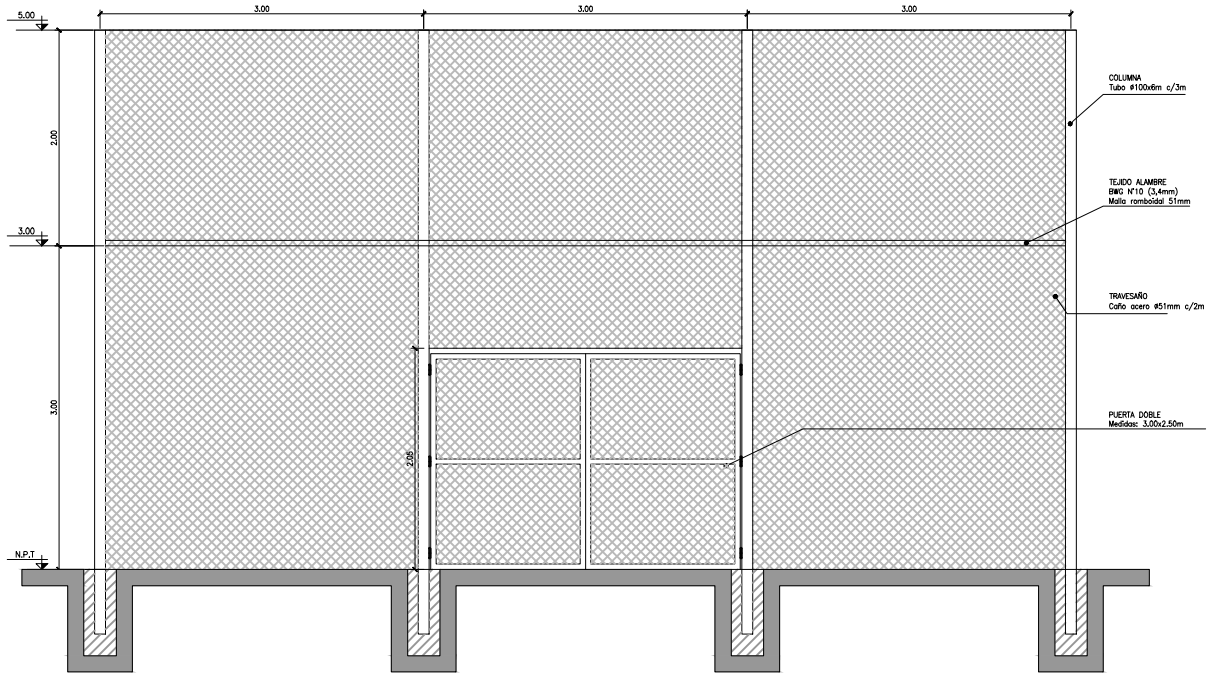

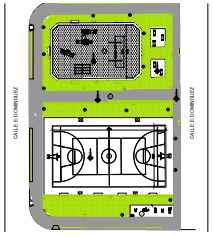

DETALLE PUERTA DOBLE


ESCALA 1:25

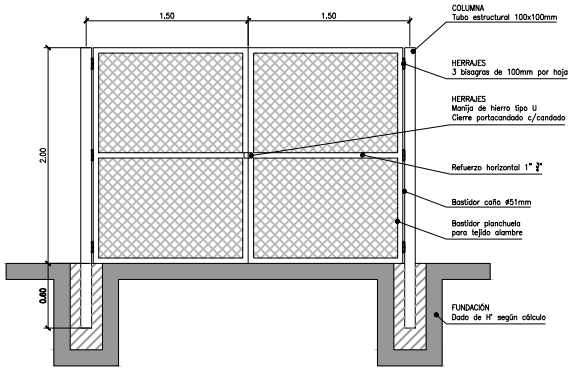

ESTRUCTURA ARO DE BASQUET


VISTA DE FRENTE

ESCALA 1:25

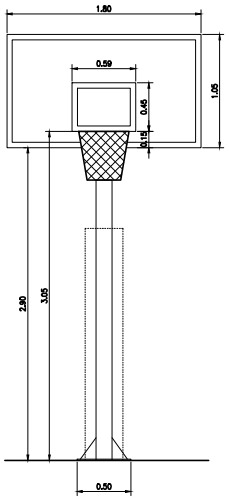


CORTE VISTA LATERAL

ESCALA 1:25

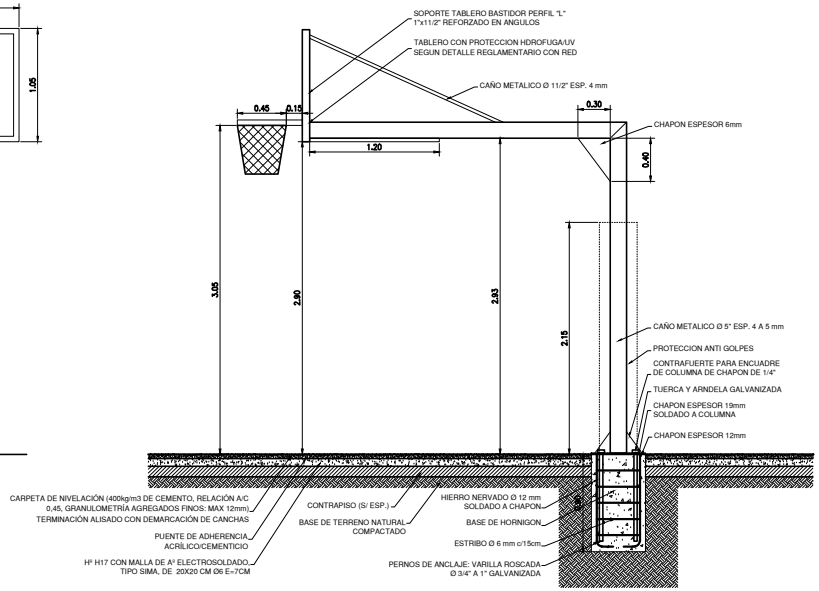


MEDIDAS Y SECCIONES DE LA ESTRUCTURA, Y DIMENSIONES DE BASES ESTIMATIVAS A VERIFICAR SEGÚN CÁLCULO POR LA CONTRATISTA

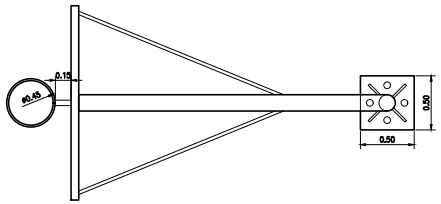

REVERSO BASTIDOR
DETALLE ESTRUCTURA TABLERO

ESCALA 1:25

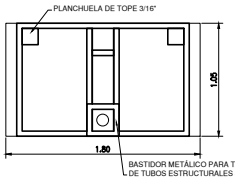

InViCo
481
FOLIO N°

Dirección General de Programas y Proyectos Sectoriales y Especiales - Formulación de Proyectos Ejecutivos Integrales
Préstamo BIRF 8712-AR - Proyecto Integral de Hábitat y Vivienda
I.F-2021-57718889-APN-SSPVEIHMDTYH

Departamento Desarrollo Planes y Programas
Gerencia Programas Autogestivos
IN.VI.CO.

PROYECTO:Depto.Desarrollo Planes y Programas
DIBUJO: Depto.Desarrollo Planes y Programas
APROBADO:Depto.Desarrollo Planes y Programas
ESCALAS: 1:25
FECHA: 09-2020

A° La Chola - B° Juan XXIII - B° Independencia - Provincia de Corrientes

EQUIPAMIENTO PLAZA-PLAYON

PLANO N°: 38