



INSTITUTO DE VIVIENDA DE CORRIENTES
CONSTRUYENDO HÁBITAT



CORRIENTES
Somos Todos!



Ministerio de
Desarrollo Social
Argentina



BID
Banco Interamericano
de Desarrollo

DOCUMENTACIÓN GRÁFICA


Arq. VIVIANA BILLORDO
Dpto. Desarrollo Planes y Programas
Gcia. Prog. Autogestivos
INVICO


Ing. José Alejandro Fiat
GERENTE
Gcia. Prog. Autogestivos
INVICO

		LISTADO DE PLANOS									
PROYECTO:		50 VIVIENDAS Y OBRAS COMPLEMENTARIAS						 INSTITUTO DE VIVIENDA DE CORRIENTES CONSTRUYENDO HABITAT		 	
USE:		INVICO - GERENCIA DE PROGRAMAS AUTOGESTIVOS									
BARRIO		B° DR MONTAÑA ESTE - SECTOR NORTE									
ID RENABAP		2411									
CIU./ PROV.		CORRIENTES									
FAMILIAS DESTINATARIAS		50									
FECHA DE COTIZACION		may-21									
N°		USE PROYECTO									
		RUBROS		N°		NOMBRE DE ARCHIVO		NOMBRE DE PLANO		DESCRIPCIÓN	
										ESCALA	
										LINK A PDF	
CAPITULO II - COMPONENTE 3 VIVIENDAS NUEVAS PARA REASENTAMIENTO											
E VIVIENDA NUEVA PARA REASENTAMIENTO	E.1 Vivienda Nueva	1	1-USE PROYECTO-E.1-LOC-URB-01	E.1-LOC-URB-01	LOCALIZACION URBANA	S/E					
		2	2-USE PROYECTO-E.1-PL-RE-02	E.1-PL-RE-02	PLANO DE REASENTAMIENTO	1:2000					
		3	3-USE PROYECTO-E.1-PLAN-03	E.1-PLAN-03	PLANIMETRIA	1:1000					
		4	4-USE PROYECTO-E.1-PRO-LOT-04	E.1-PRO-LOT-04	PROYECTO LOTE0	1:1000					
	E.1.1 Prototipo Viv. 2D' (disc) (Cantidad: 6)	5	5-USE PROYECTO-E.1.1-PG-PT-01	E.1.1-PG-PT-01	PLANTA GRAL - PLANTA DE TECHOS	1:75					
		6	6-USE PROYECTO-E.1.1-CO-FA-02	E.1.1-CO-FA-02	CORTES - FACHADAS	1:75					
		7	7-USE PROYECTO-E.1.1-FUND-03	E.1.1-FUND-03	FUNDACIONES	1:75					
		8	8-USE PROYECTO-E.1.1-ET-EC-04	E.1.1-ET-EC-04	ESTRUCTURA DE TECHO - CIELORRASO	1:75					
		9	9-USE PROYECTO-E.1.1-INST-SANIT-05	E.1.1-INST-SANIT-05	INSTALACIÓN SANITARIA	1:75					
		10	10-USE PROYECTO-E.1.1-INST-ELEC-06	E.1.1-INST-ELEC-06	INSTALACIÓN ELÉCTRICA	1:50					
		11	11-USE PROYECTO-E.1.1-INST-GAS-07	E.1.1-INST-GAS-07	INSTALACIÓN DE GAS	1:75					
		12	12-USE PROYECTO-E.1.1-CARP-08	E.1.1-CARP-08	PLANILLA DE CARPINTERIAS	1:200					
		13	13-USE PROYECTO-E.1.1-PL-LOC-09	E.1.1-PL-LOC-09	PLANILLA DE LOCALES	S/E					
	E.1.2 Prototipo Viv. 2 D (cantidad: 40)	14	14-USE PROYECTO-E.1.2-PG-PT-1	E.1.2-PG-PT-1	PLANTA GRAL - PLANTA DE TECHOS	1:75					
		15	15-USE PROYECTO-E.1.2-CO-FA-02	E.1.2-CO-FA-02	CORTES - FACHADAS	1:75					
		16	16-USE PROYECTO-E.1.2-FUND-03	E.1.2-FUND-03	FUNDACIONES	1:75					
		17	17-USE PROYECTO-E.1.2-ET-EC-04	E.1.2-ET-EC-04	ESTRUCTURA DE TECHO - CIELORRASO	1:75					
		18	18-USE PROYECTO-E.1.2-INST-SANIT-05	E.1.2-INST-SANIT-05	INSTALACIÓN SANITARIA	1:75					
		19	19-USE PROYECTO-E.1.2-INST-ELEC-06	E.1.2-INST-ELEC-06	INSTALACIÓN ELÉCTRICA	1:50					
		20	20-USE PROYECTO-E.1.2-INST-GAS-07	E.1.2-INST-GAS-07	INSTALACIÓN DE GAS	1:75					
		21	21-USE PROYECTO-E.1.2-CARP-08	E.1.2-CARP-08	PLANILLA DE CARPINTERIAS	1:200					
		22	22-USE PROYECTO-E.1.2-PL-LOC-09	E.1.2-PL-LOC-09	PLANILLA DE LOCALES	S/E					
		23	23-USE PROYECTO-E.1.3-PG-PT-01	E.1.3-PG-PT-01	PLANTA GRAL - PLANTA DE TECHOS	1:75					
	E.1.3 Prototipo Viv. 3D (Cantidad: 4)	24	24-USE PROYECTO-E.1.3-CO-FA-02	E.1.3-CO-FA-02	CORTES - FACHADAS	1:75					
		25	25-USE PROYECTO-E.1.3-FUND-03	E.1.3-FUND-03	FUNDACIONES	1:75					
		26	26-USE PROYECTO-E.1.3-ET-EC-04	E.1.3-ET-EC-04	ESTRUCTURA DE TECHO - CIELORRASO	1:75					
		27	27-USE PROYECTO-E.1.3-INST-SANIT-05	E.1.3-INST-SANIT-05	INSTALACIÓN SANITARIA	1:75					
		28	28-USE PROYECTO-E.1.3-INST-ELEC-06	E.1.3-INST-ELEC-06	INSTALACION ELÉCTRICA	1:50					
		29	29-USE PROYECTO-E.1.3-INST-GAS-07	E.1.3-INST-GAS-07	INSTALACION DE GAS	1:75					
		30	30-USE PROYECTO-E.1.3-CARP-08	E.1.3-CARP-08	PLANILLA DE CARPINTERIAS	1:200					
		31	31-USE PROYECTO-E.1.3-PL-LOC-09	E.1.3-PL-LOC-09	PLANILLA DE LOCALES	S/E					
		32	32-USE PROYECTO-E.1-DET-01	E.1-DET-01	PILAR SIMPLE DE CONEXIÓN E.E.	1:50					
	E.1 Detalles Viv.	33	33-USE PROYECTO-E.1-DET-02	E.1-DET-02	DETALLE T.R. Y COLECTOR	S/E					
		34	34-USE PROYECTO-E.1-DET-03	E.1-DET-03	DETALLE PILETA DE LAVAR	1:50					
		35	35-USE PROYECTO-E.1-DET-04	E.1-DET-04	DETALLE PILETA DE LAVAR - CORTE	1:50					
		36	36-USE PROYECTO-E.1-DET-05	E.1-DET-05	DETALLE PLANTA INST. SANITARIA	1:20					
		37	37-USE PROYECTO-E.1-DET-06	E.1-DET-06	DETALLE CORTE 1-1 INST. SANITARIA	1:20					
		38	38-USE PROYECTO-E.1-DET-07	E.1-DET-07	DETALLE CORTE 2-2 INST. SANITARIA	1:20					
		39	39-USE PROYECTO-E.1-DET-08	E.1-DET-08	DETALLE CORTE 3-3 INST. SANITARIA	1:20					
		40	40-USE PROYECTO-E.1-DET-09	E.1-DET-09	DETALLE CORTE 4-4 INST. SANITARIA	1:20					
		41	41-USE PROYECTO-E.1-DET-10	E.1-DET-10	DETALLE TECNOLÓGICO	1:10					

Arq. VIVIANA BILLORDO
Dpto. Desarrollo Planes y Programas
Gcla. Prog. Autogestivos
INVICO

Ing. José Alejandro Fiat
GERENTE
Gcla. Prog. Autogestivos
INVICO



Dpto. Desarrollo Planes y Programas
Gcia. Programas Autogestivos
IN.VI.CO.

PROYECTO: Dpto. Desarrollo Planes y Programas InViCo

ESCALAS: S/E

DIBUJO: Dpto. Desarrollo Planes y Programas InViCo

FECHA: 02-2021


APROBADO: Dpto. Desarrollo Planes y Programas InViCo

PLANO N°:

E.1-LOC-URB

LOCALIZACIÓN URBANA

50 VIVIENDAS - B° DR MONTAÑA ESTE - SECTOR NORTE

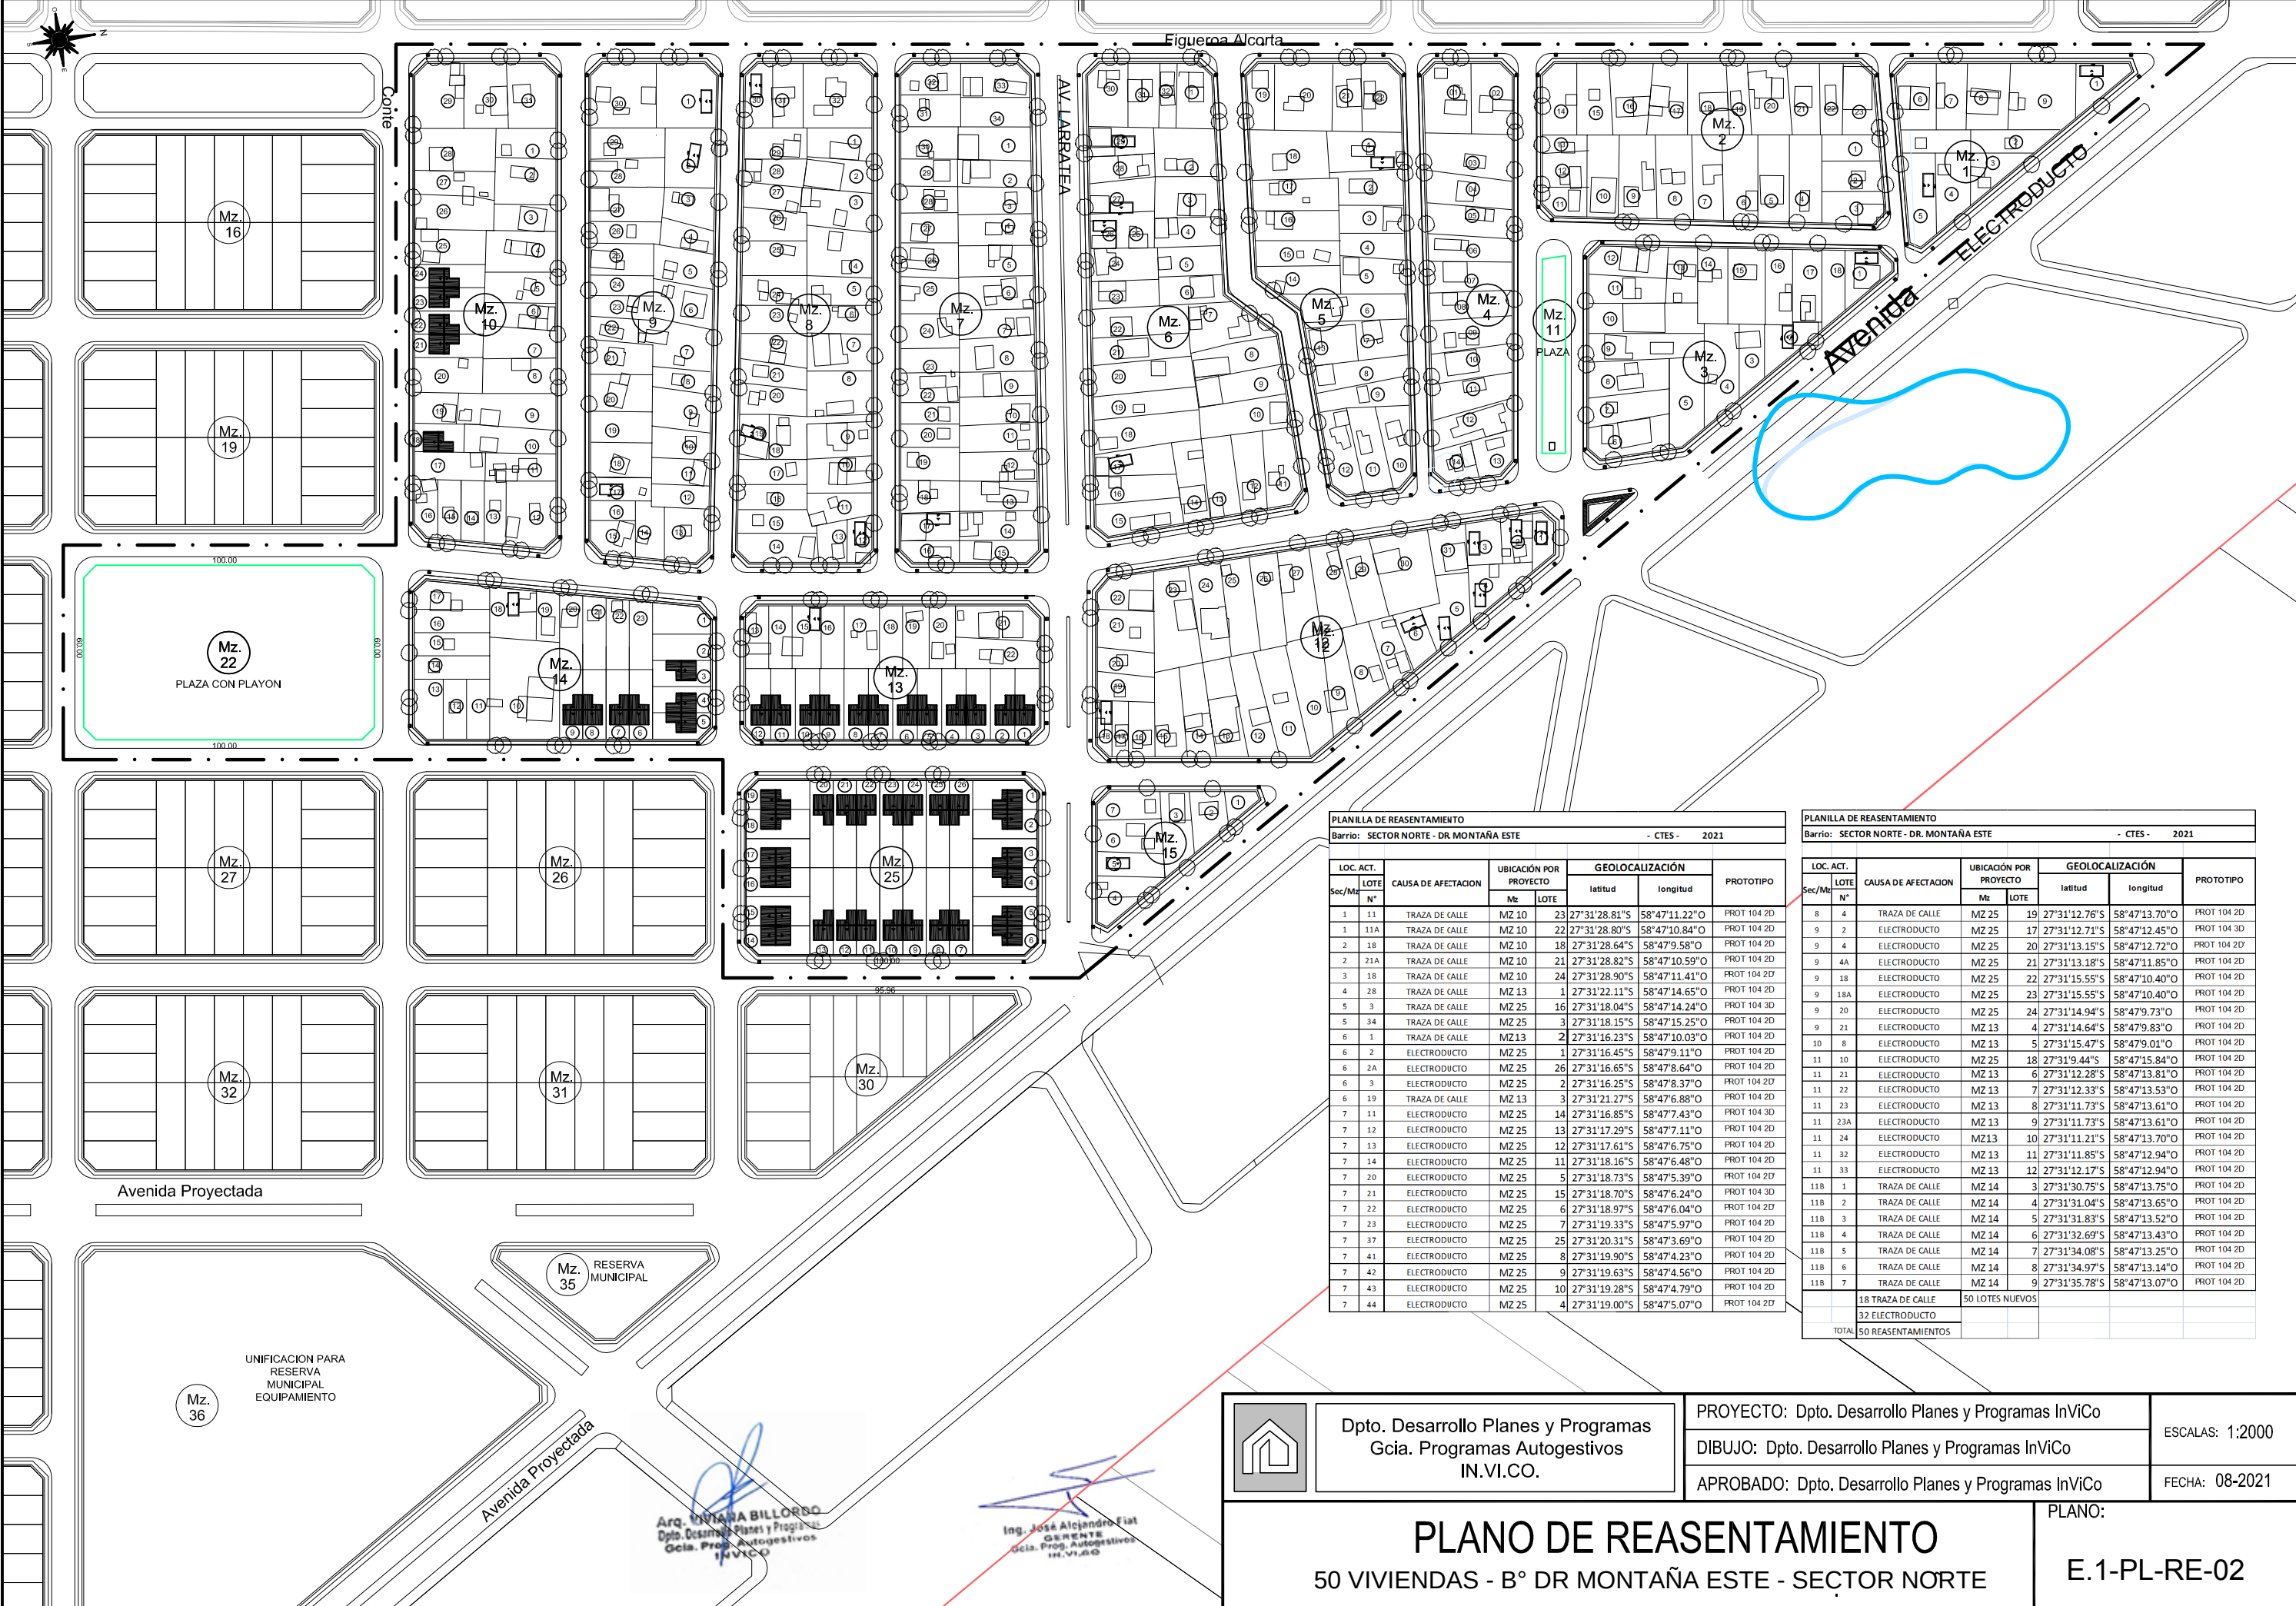

PLANILLA DE REASENTAMIENTO						
Barrio: SECTOR NORTE - DR. MONTAÑA ESTE - CTES - 2021						
LOC. ACT. Sec/Mz	LOTE N°	CAUSA DE AFECTACION	UBICACIÓN POR PROYECTO		GEOLOCALIZACIÓN	
			Mz	LOTE	latitud	longitud
1	11	TRAZA DE CALLE	MZ 10	23	27°31'28.81"S	58°47'11.22"O
1	11A	TRAZA DE CALLE	MZ 10	22	27°31'28.80"S	58°47'10.84"O
2	18	TRAZA DE CALLE	MZ 10	18	27°31'28.64"S	58°47'9.58"O
2	21A	TRAZA DE CALLE	MZ 10	21	27°31'28.82"S	58°47'10.59"O
3	18	TRAZA DE CALLE	MZ 10	24	27°31'28.90"S	58°47'11.41"O
4	28	TRAZA DE CALLE	MZ 13	1	27°31'22.11"S	58°47'14.65"O
5	3	TRAZA DE CALLE	MZ 25	16	27°31'18.04"S	58°47'14.24"O
5	34	TRAZA DE CALLE	MZ 25	3	27°31'18.15"S	58°47'15.25"O
6	1	TRAZA DE CALLE	MZ 13	2	27°31'16.23"S	58°47'10.03"O
6	2	ELECTRODUCTO	MZ 25	1	27°31'16.45"S	58°47'9.11"O
6	2A	ELECTRODUCTO	MZ 25	26	27°31'16.65"S	58°47'8.64"O
6	3	ELECTRODUCTO	MZ 25	2	27°31'16.25"S	58°47'8.37"O
6	19	TRAZA DE CALLE	MZ 13	3	27°31'21.27"S	58°47'6.88"O
7	11	ELECTRODUCTO	MZ 25	14	27°31'16.85"S	58°47'7.43"O
7	12	ELECTRODUCTO	MZ 25	13	27°31'17.29"S	58°47'7.11"O
7	13	ELECTRODUCTO	MZ 25	12	27°31'17.61"S	58°47'6.75"O
7	14	ELECTRODUCTO	MZ 25	11	27°31'18.16"S	58°47'6.48"O
7	20	ELECTRODUCTO	MZ 25	5	27°31'18.73"S	58°47'5.39"O
7	21	ELECTRODUCTO	MZ 25	15	27°31'18.70"S	58°47'6.24"O
7	22	ELECTRODUCTO	MZ 25	6	27°31'18.97"S	58°47'6.04"O
7	23	ELECTRODUCTO	MZ 25	7	27°31'19.33"S	58°47'5.97"O
7	37	ELECTRODUCTO	MZ 25	25	27°31'20.31"S	58°47'3.69"O
7	41	ELECTRODUCTO	MZ 25	8	27°31'19.90"S	58°47'4.23"O
7	42	ELECTRODUCTO	MZ 25	9	27°31'19.63"S	58°47'4.56"O
7	43	ELECTRODUCTO	MZ 25	10	27°31'19.28"S	58°47'4.79"O
7	44	ELECTRODUCTO	MZ 25	4	27°31'19.00"S	58°47'5.07"O

PLANILLA DE REASENTAMIENTO						
Barrio: SECTOR NORTE - DR. MONTAÑA ESTE - CTES - 2021						
LOC. ACT. Sec/Mz	LOTE N°	CAUSA DE AFECTACION	UBICACIÓN POR PROYECTO		GEOLOCALIZACIÓN	
			Mz	LOTE	latitud	longitud
8	4	TRAZA DE CALLE	MZ 25	19	27°31'12.76"S	58°47'13.70"O
9	2	ELECTRODUCTO	MZ 25	17	27°31'12.71"S	58°47'12.45"O
9	4	ELECTRODUCTO	MZ 25	20	27°31'13.15"S	58°47'12.72"O
9	4A	ELECTRODUCTO	MZ 25	21	27°31'13.18"S	58°47'11.85"O
9	18	ELECTRODUCTO	MZ 25	22	27°31'15.55"S	58°47'10.40"O
9	18A	ELECTRODUCTO	MZ 25	23	27°31'15.55"S	58°47'10.40"O
9	20	ELECTRODUCTO	MZ 25	24	27°31'14.94"S	58°47'9.73"O
9	21	ELECTRODUCTO	MZ 13	4	27°31'14.64"S	58°47'9.83"O
10	8	ELECTRODUCTO	MZ 13	5	27°31'15.47"S	58°47'9.01"O
11	10	ELECTRODUCTO	MZ 25	18	27°31'9.44"S	58°47'15.84"O
11	21	ELECTRODUCTO	MZ 13	6	27°31'12.28"S	58°47'13.81"O
11	22	ELECTRODUCTO	MZ 13	7	27°31'12.33"S	58°47'13.53"O
11	23	ELECTRODUCTO	MZ 13	8	27°31'11.73"S	58°47'13.61"O
11	23A	ELECTRODUCTO	MZ 13	9	27°31'11.73"S	58°47'13.61"O
11	24	ELECTRODUCTO	MZ 13	10	27°31'11.21"S	58°47'13.70"O
11	32	ELECTRODUCTO	MZ 13	11	27°31'11.85"S	58°47'12.94"O
11	33	ELECTRODUCTO	MZ 13	12	27°31'12.17"S	58°47'12.94"O
118	1	TRAZA DE CALLE	MZ 14	3	27°31'30.75"S	58°47'13.75"O
118	2	TRAZA DE CALLE	MZ 14	4	27°31'31.04"S	58°47'13.65"O
118	3	TRAZA DE CALLE	MZ 14	5	27°31'31.83"S	58°47'13.52"O
118	4	TRAZA DE CALLE	MZ 14	6	27°31'32.69"S	58°47'13.43"O
118	5	TRAZA DE CALLE	MZ 14	7	27°31'34.08"S	58°47'13.25"O
118	6	TRAZA DE CALLE	MZ 14	8	27°31'34.97"S	58°47'13.14"O
118	7	TRAZA DE CALLE	MZ 14	9	27°31'35.78"S	58°47'13.07"O
18 TRAZA DE CALLE			50 LOTES NUEVOS			
32 ELECTRODUCTO						
TOTAL			50 REASENTAMIENTOS			

Dpto. Desarrollo Planes y Programas
Gcia. Programas Autogestivos
IN.VI.CO.

PROYECTO: Dpto. Desarrollo Planes y Programas InViCo

DIBUJO: Dpto. Desarrollo Planes y Programas InViCo


APROBADO: Dpto. Desarrollo Planes y Programas InViCo


ESCALAS: 1:2000


FECHA: 08-2021

PLANO:
E.1-PL-RE-02

PLANO DE REASENTAMIENTO
50 VIVIENDAS - B° DR MONTAÑA ESTE - SECTOR NORTE

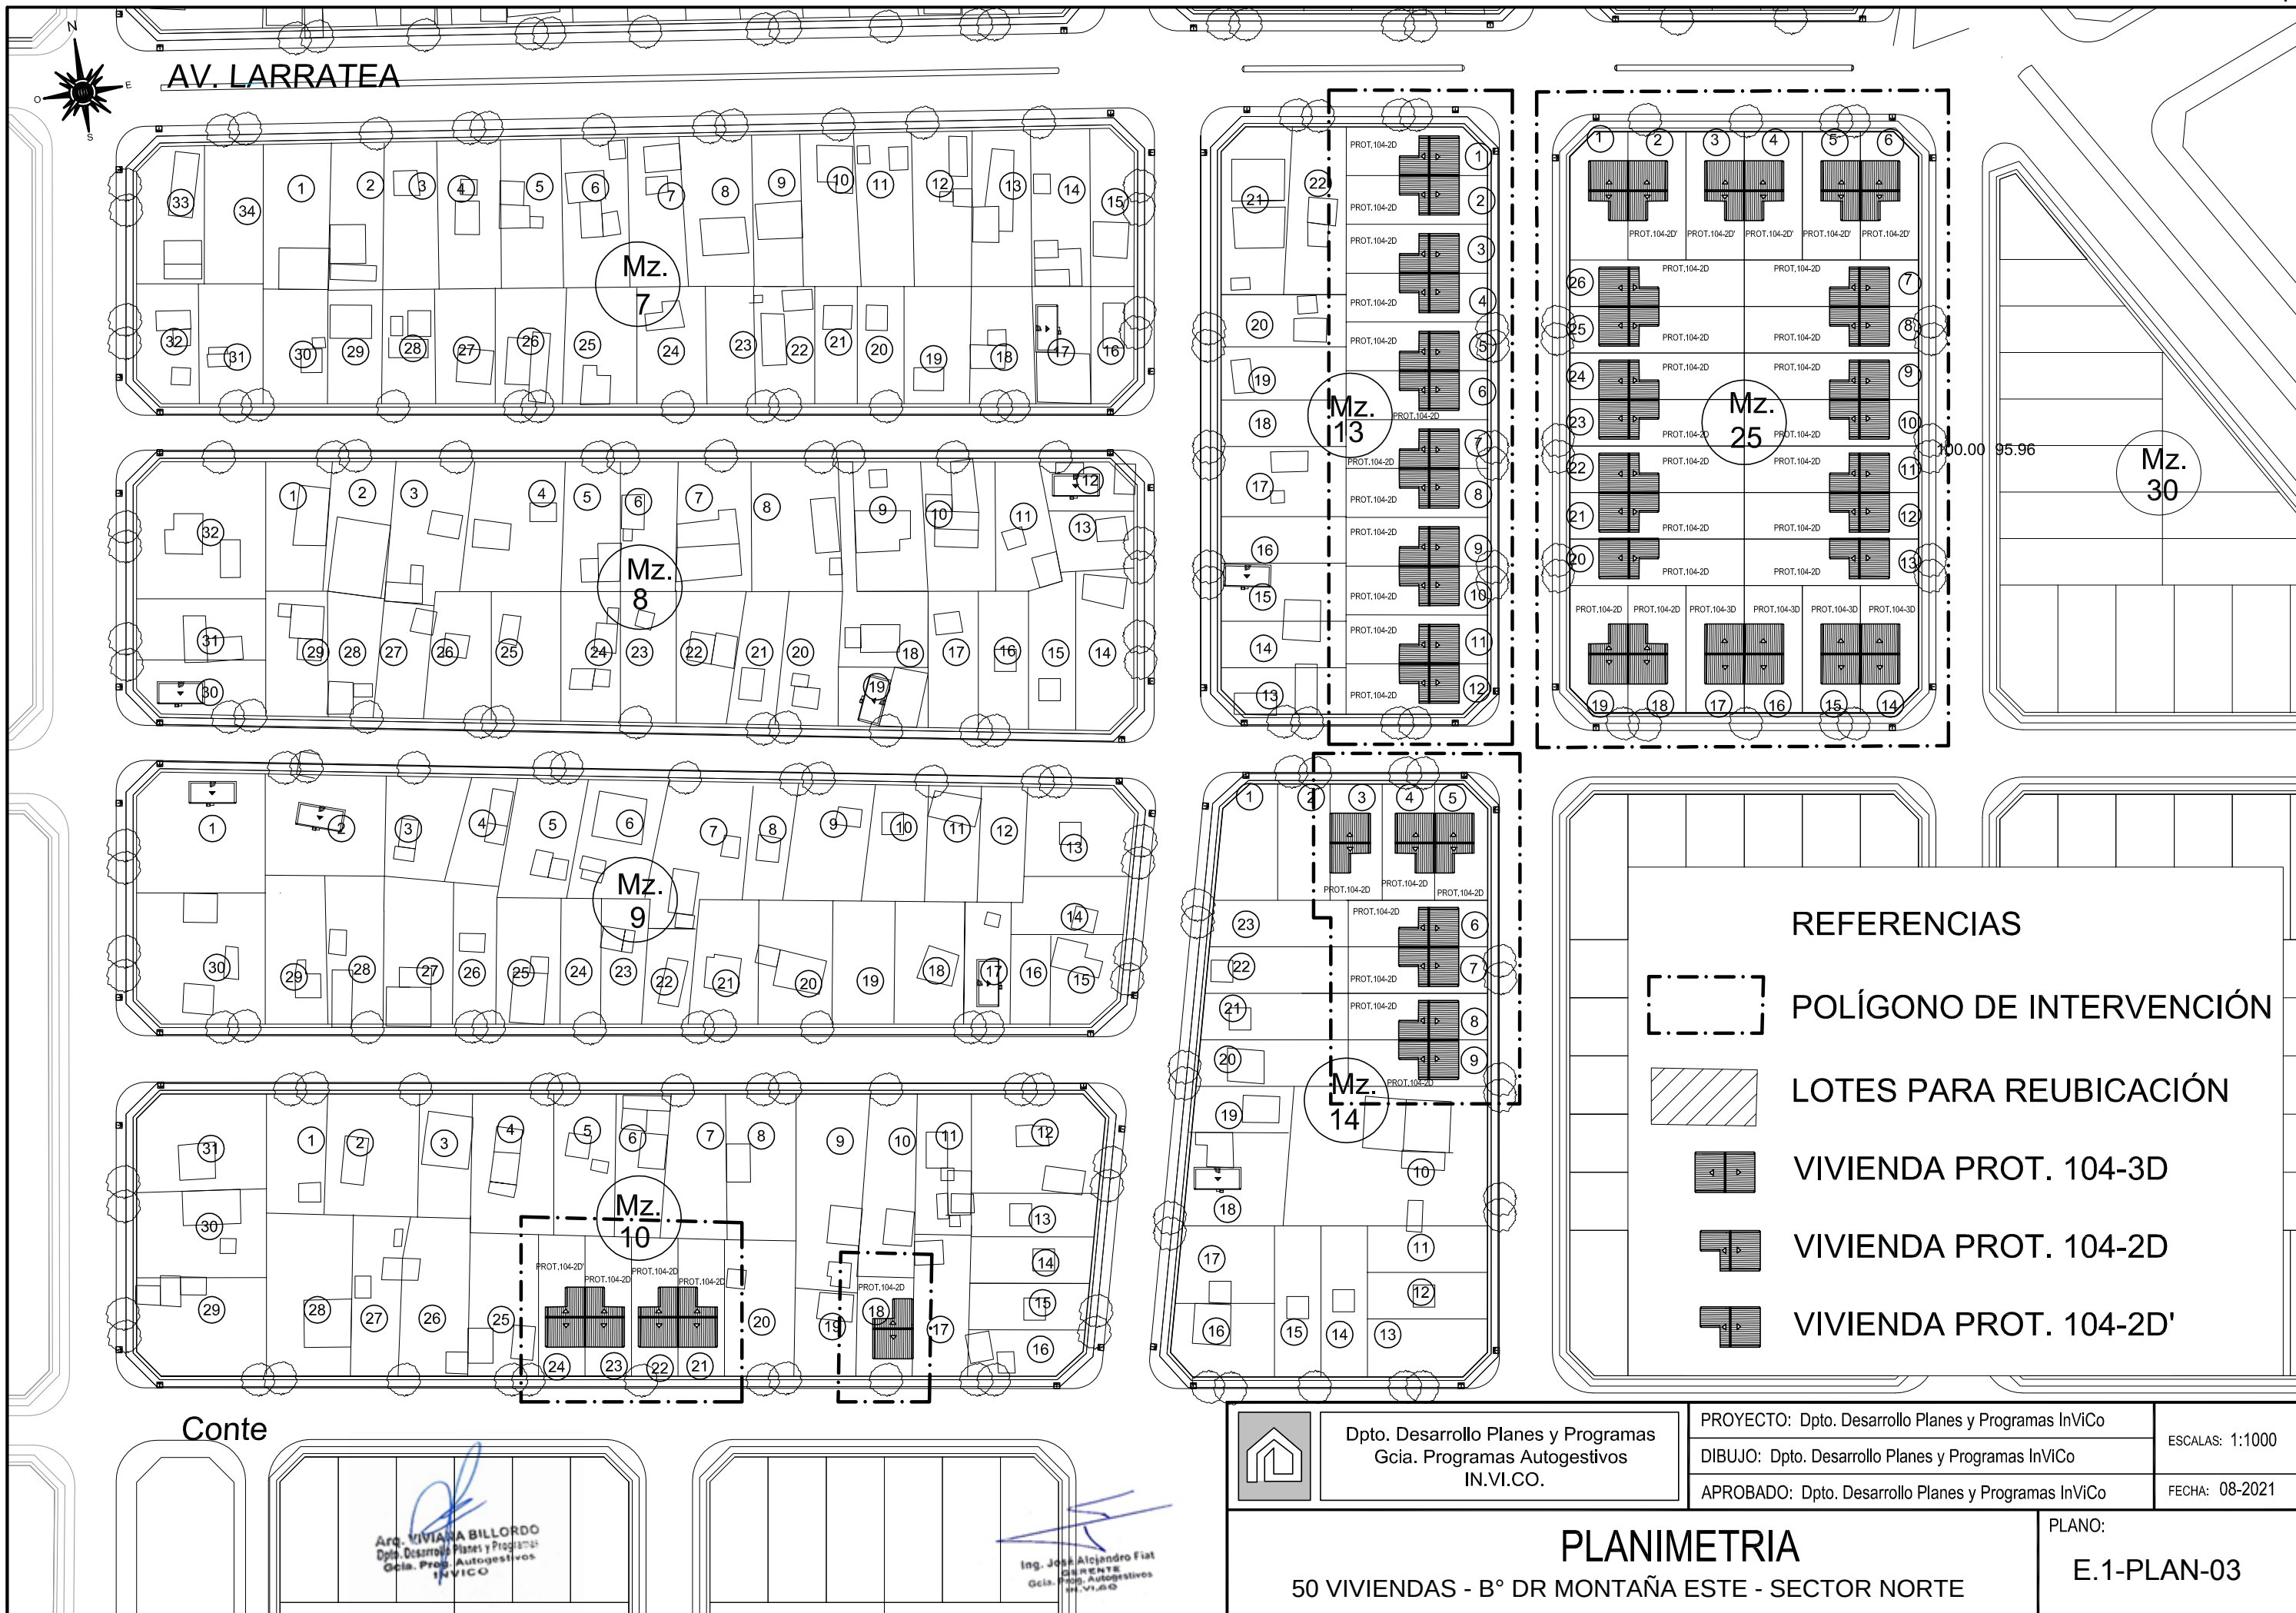


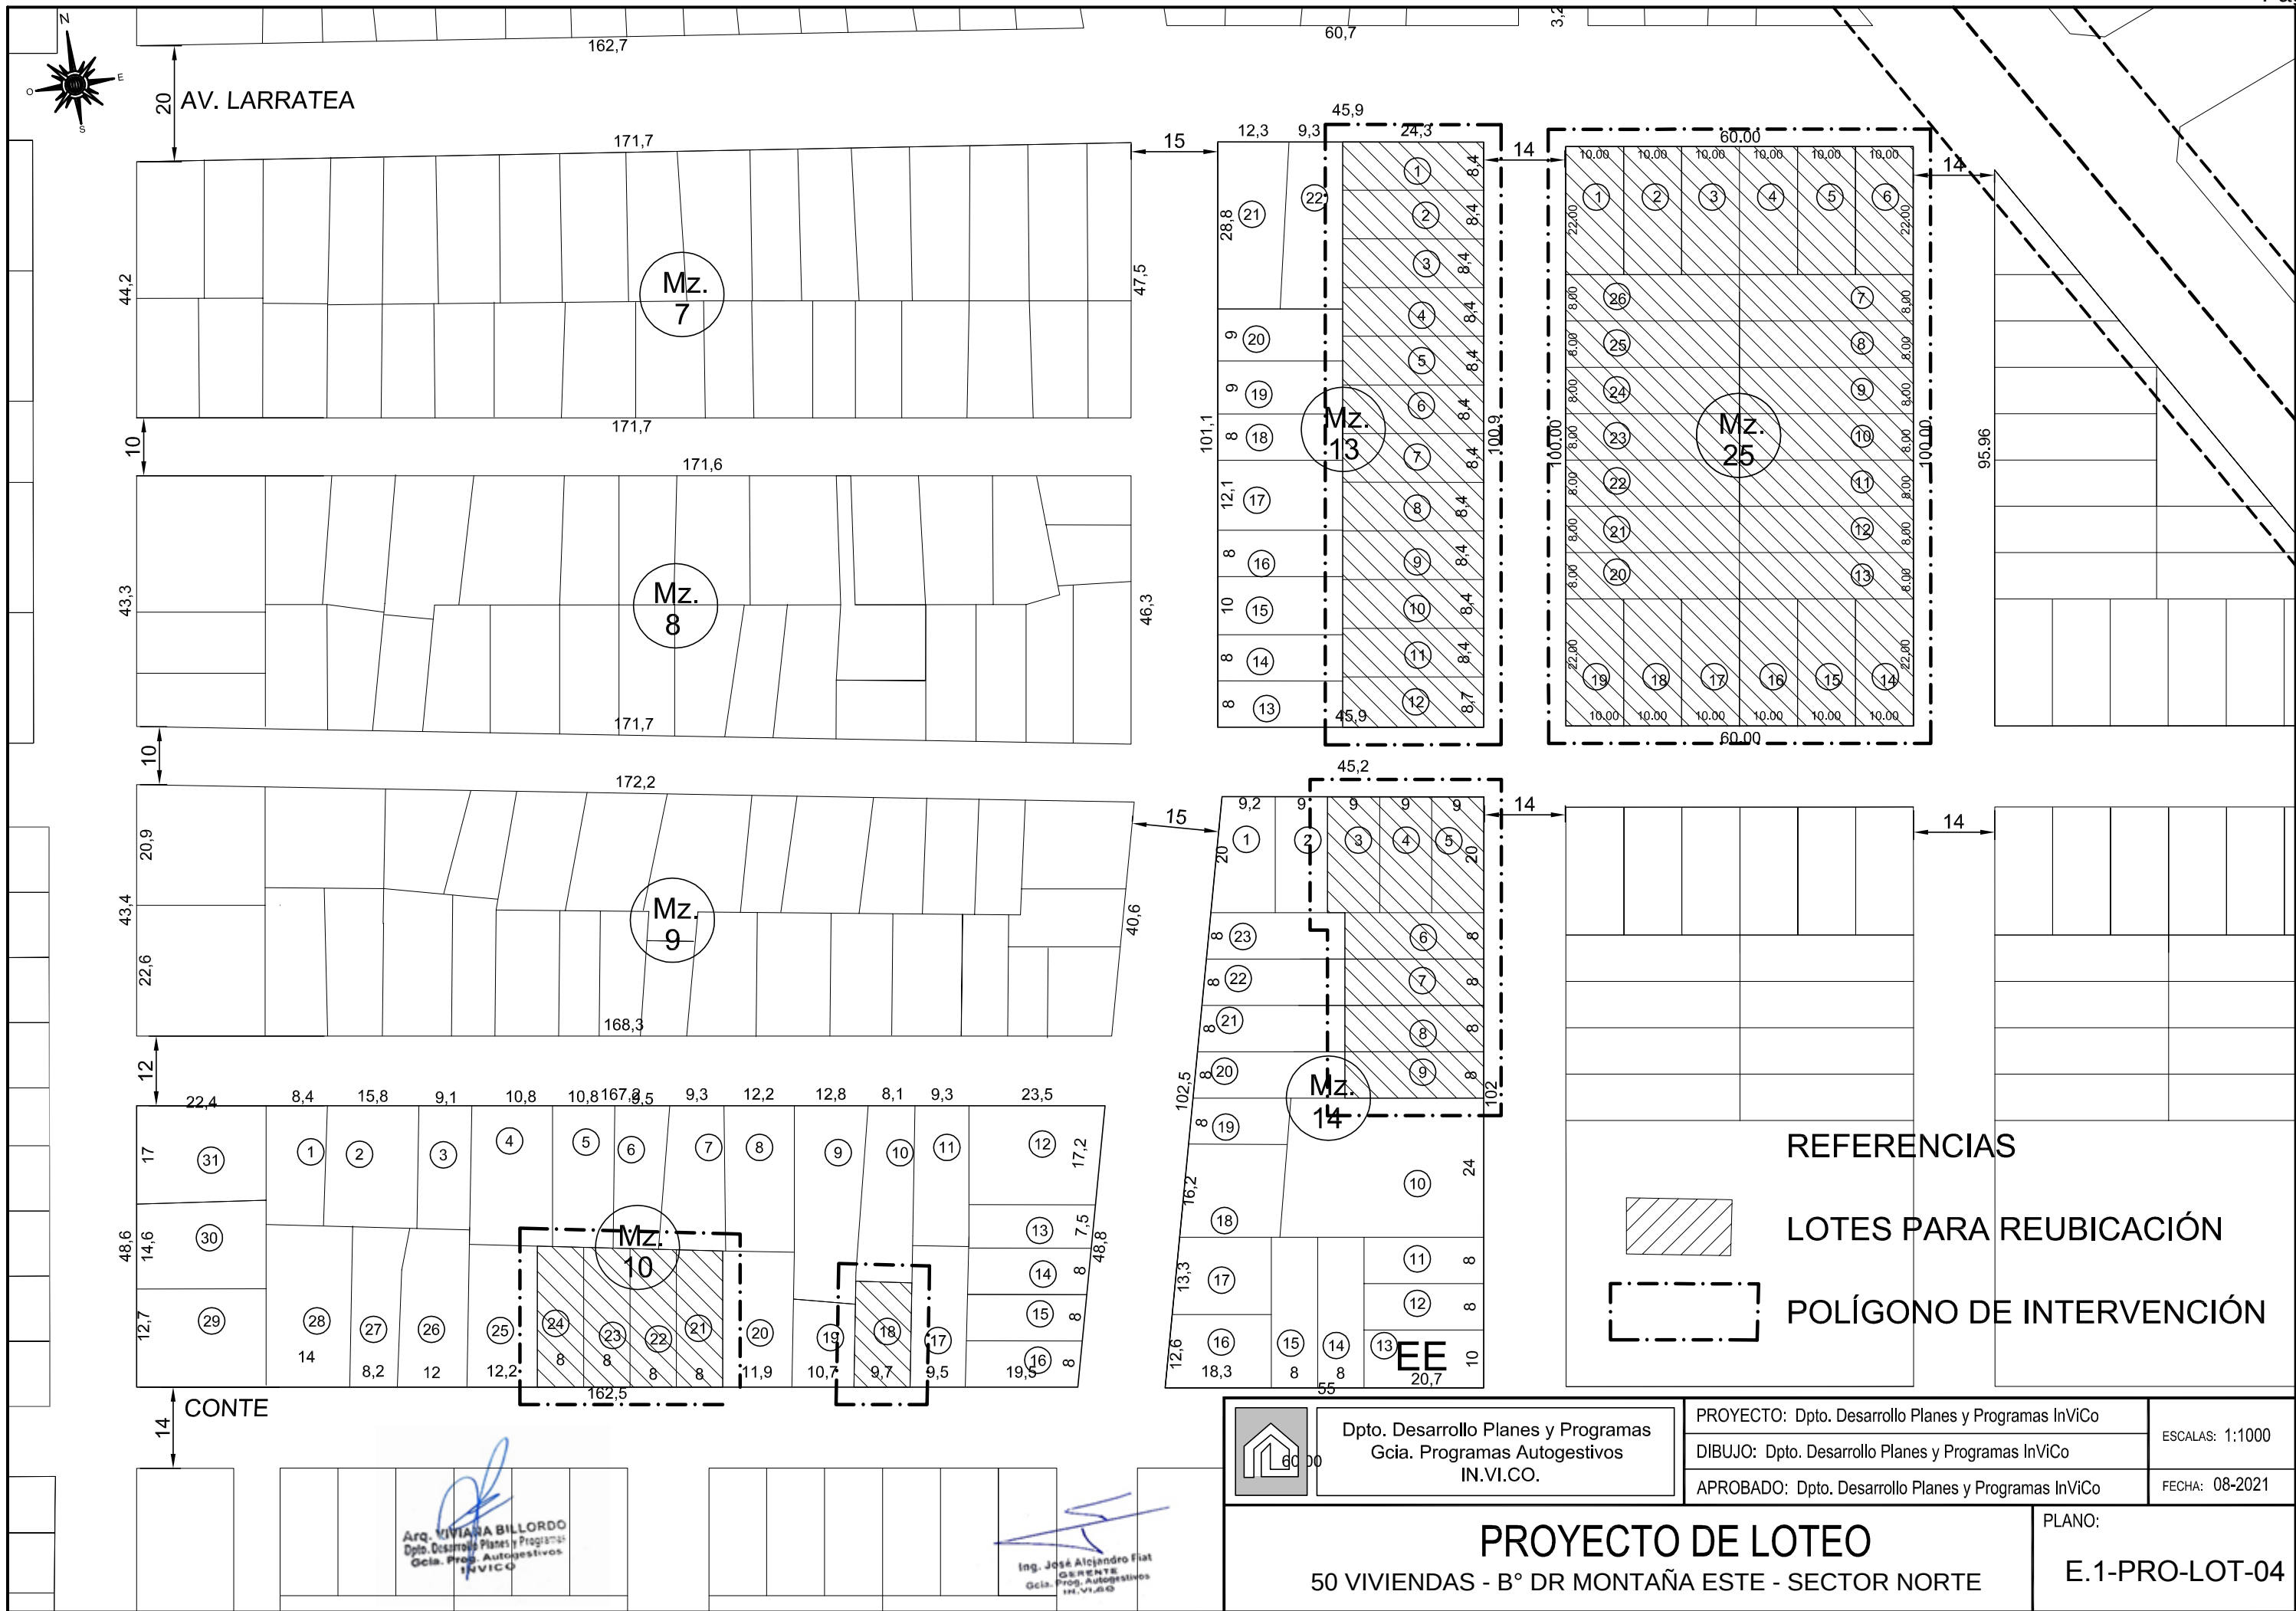

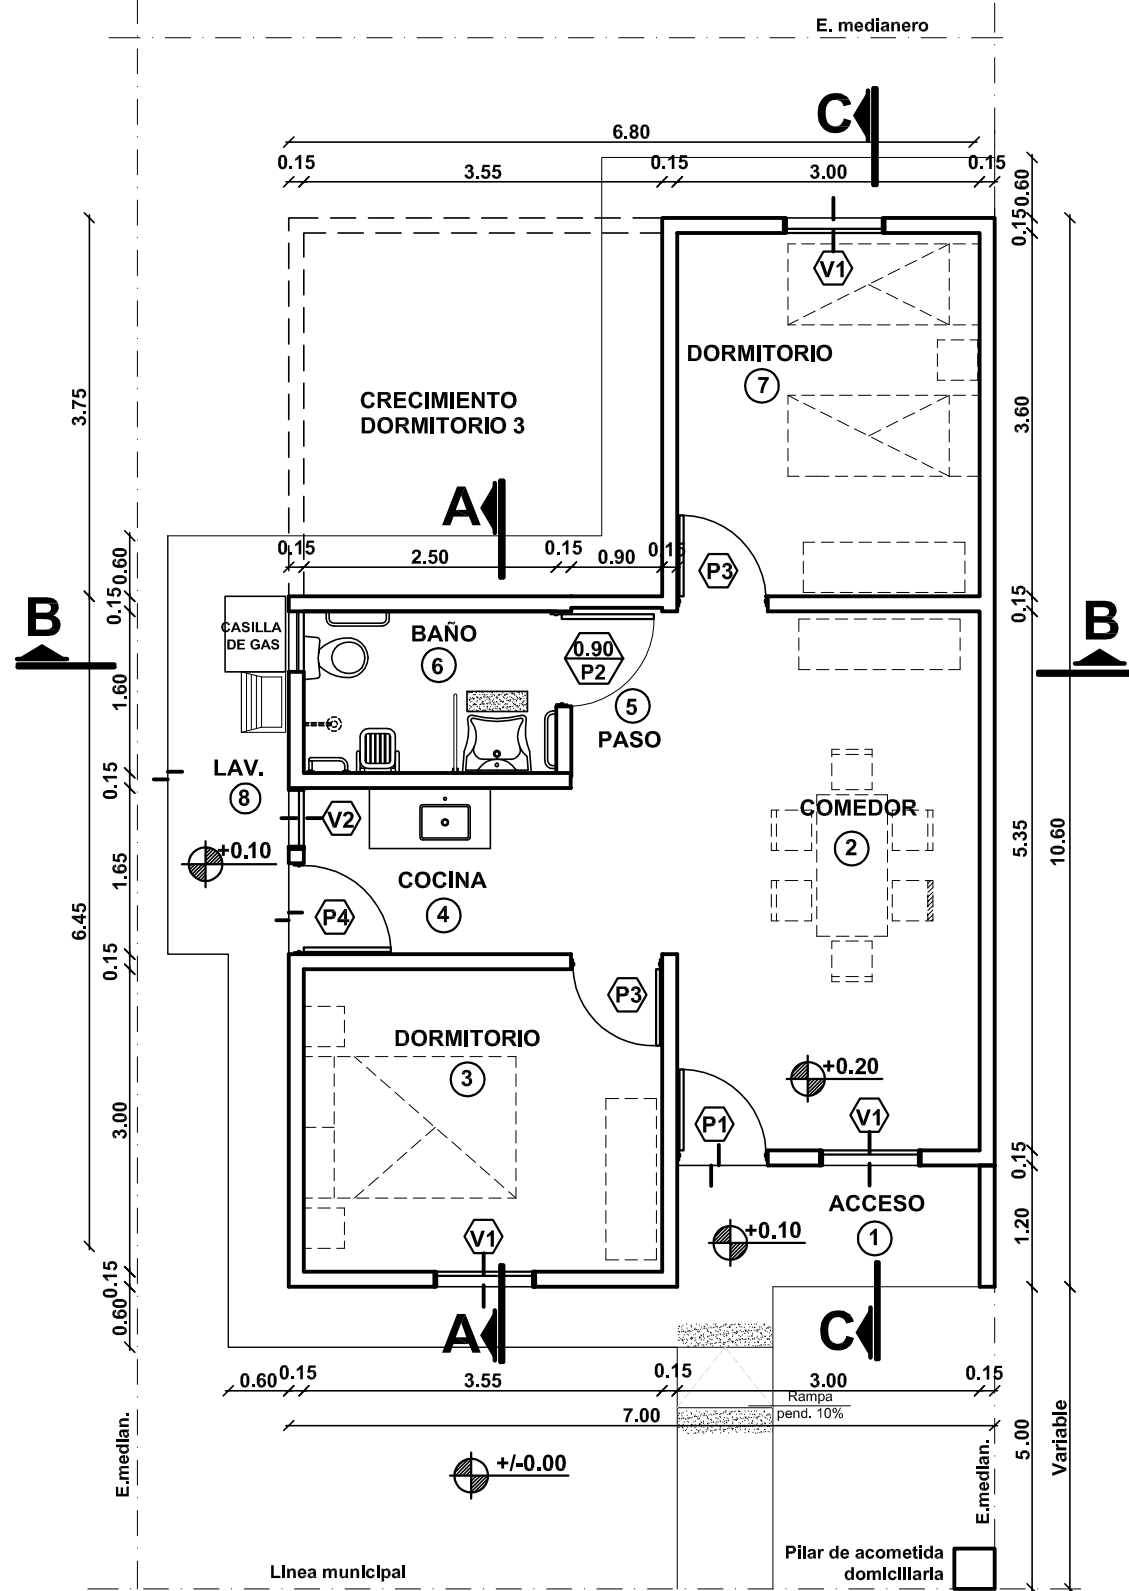


BALANCE DE SUP.
Sup.Util51,31 m2
Sup.Muros7,25 m2
Sup. Cub.....58,56 m2

Arq. VIVIANA BILLORDO
Dpto. Desarrollo Planes y Programas
Gcia. Prog. Autogestivos
IN.VI.CO.

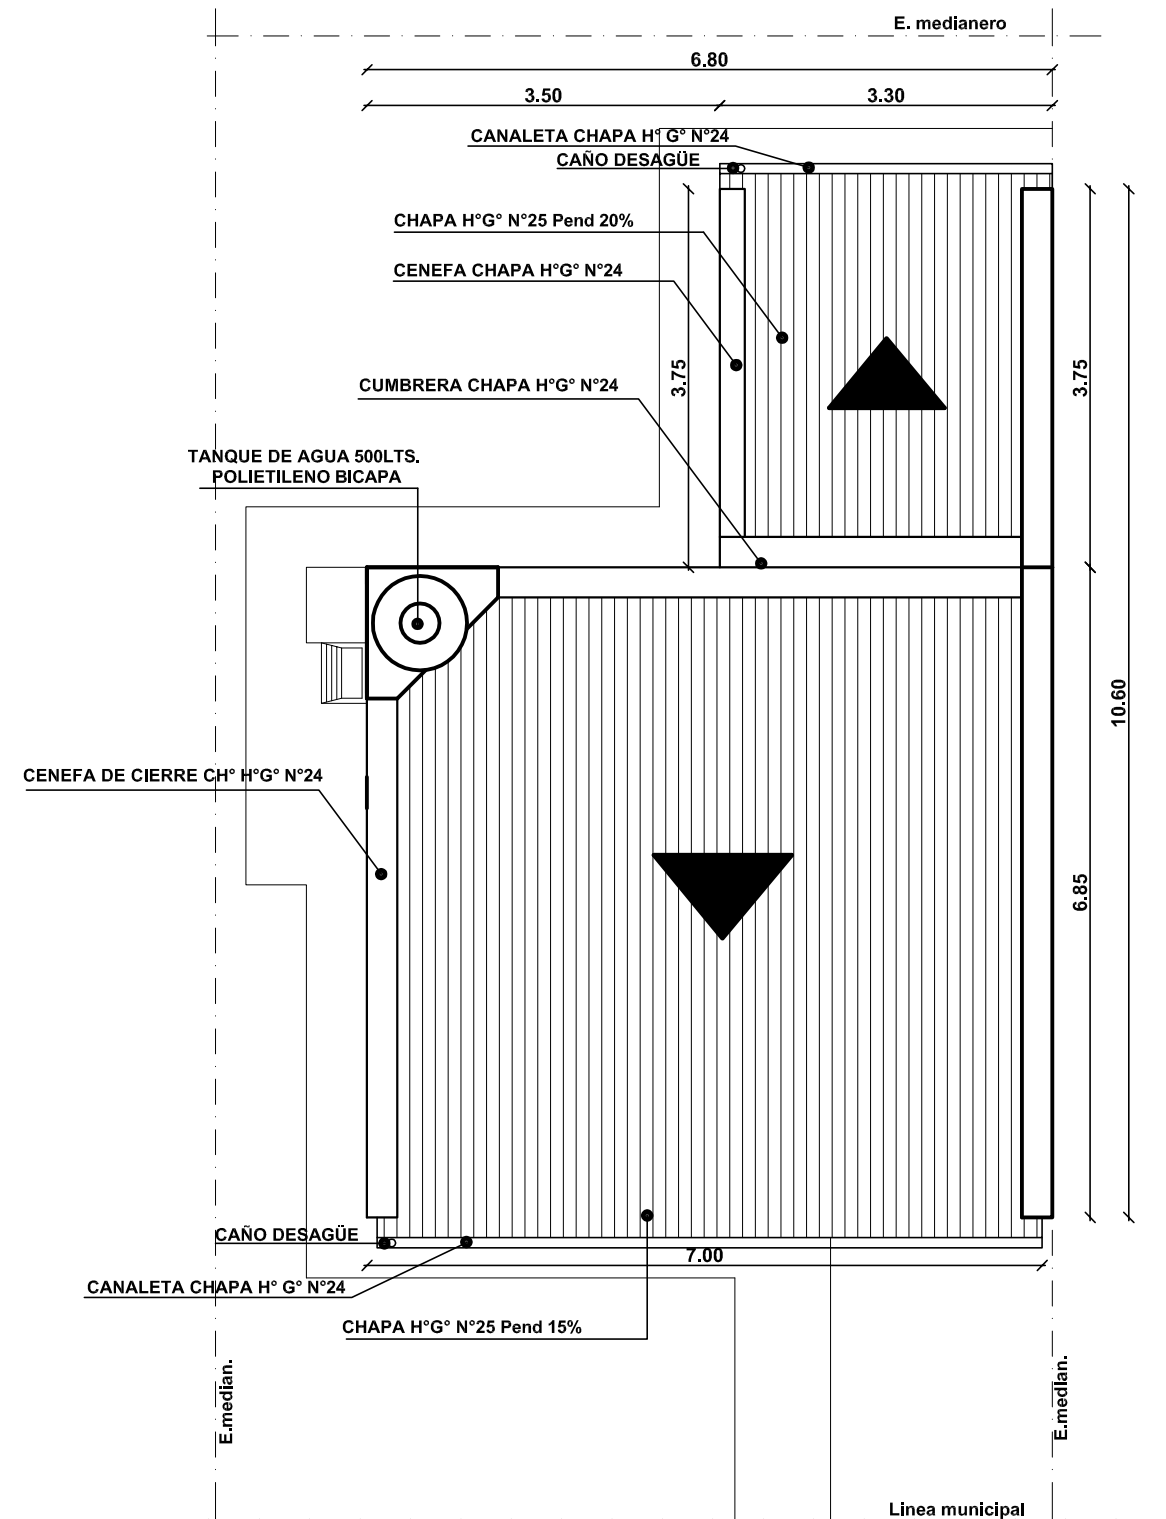


Ing. José Alejandro Fiat
GERENTE
Gcia. Prog. Autogestivos
IN.VI.CO.


	Depto. Desarrollo Planes y Programas Gcia. Programas Autogestivos IN.VI.CO.	PROYECTO: Depto.Proy. InViCo	ESCALAS: 1:75
		DIBUJO: Depto.Proy. InViCo	FECHA: 08-2020
		APROBADO: Depto.Proy. InViCo	
PLANTA GENERAL - PLANTA DE TECHOS 50 VIVIENDAS - B° DR MONTAÑA ESTE - SECTOR NORTE			PROTOTIPO: 104 -2D' PLANO: E.1.1-PG-PT-01

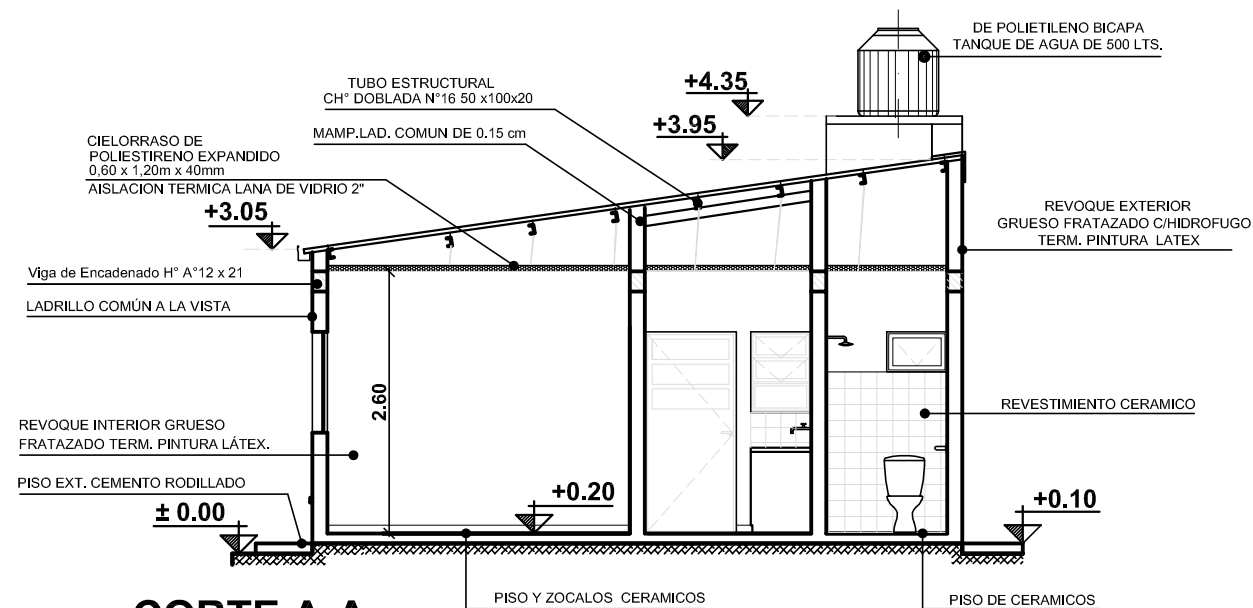



CORTE A-A

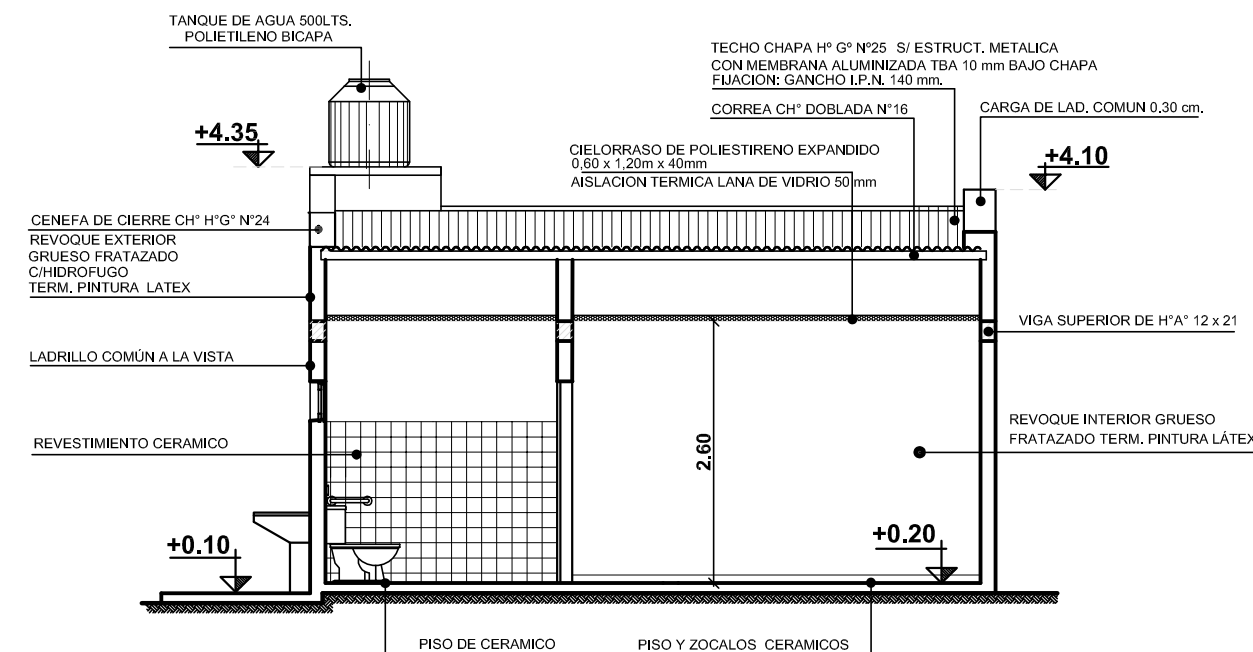

CORTE B-B


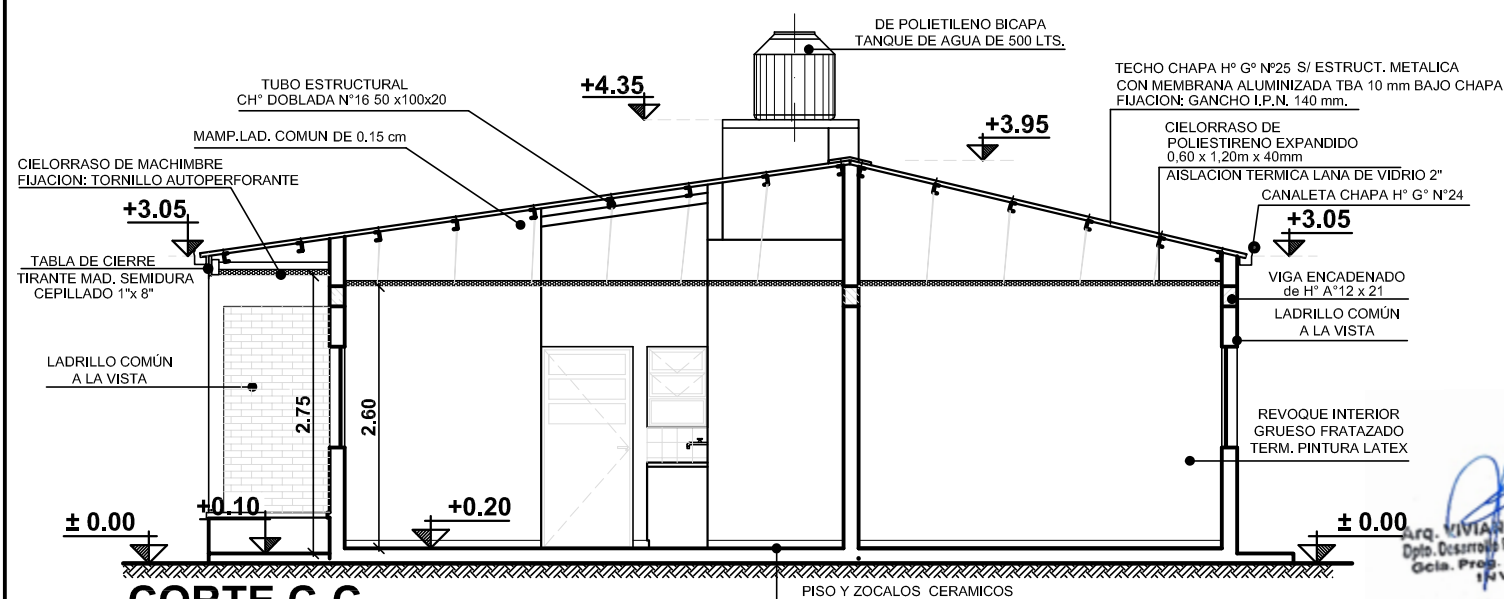


CORTE C-C

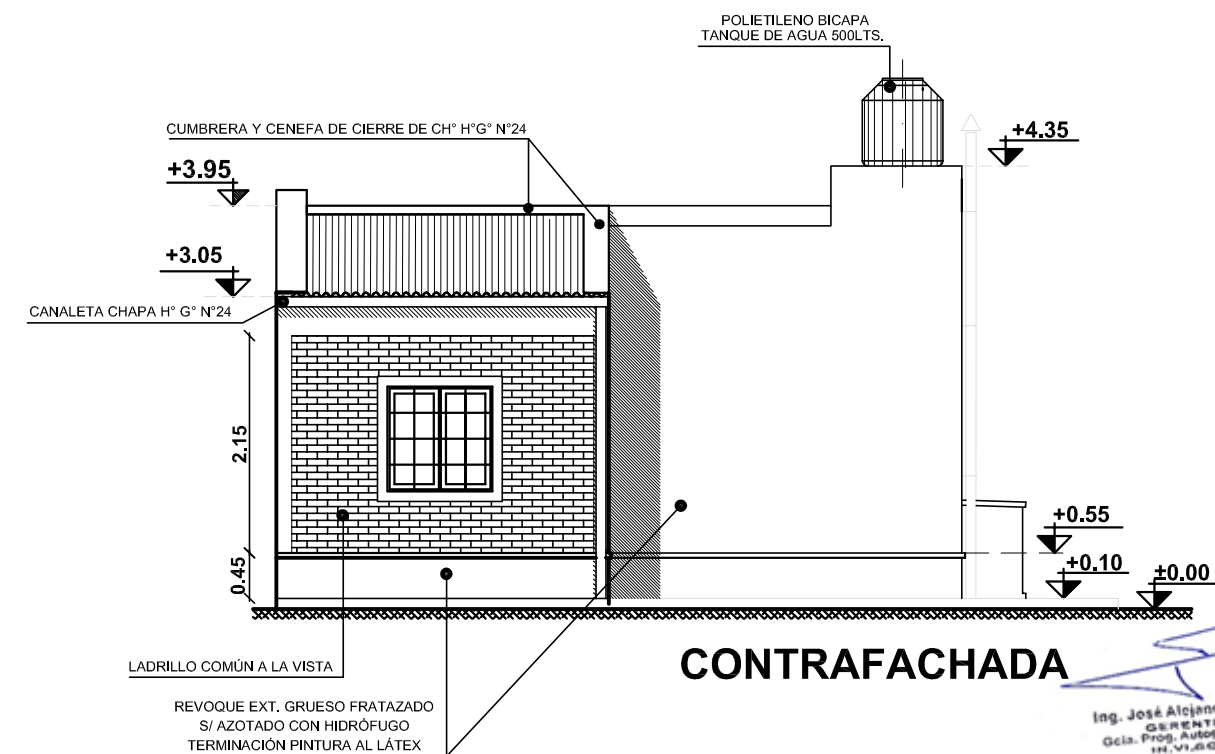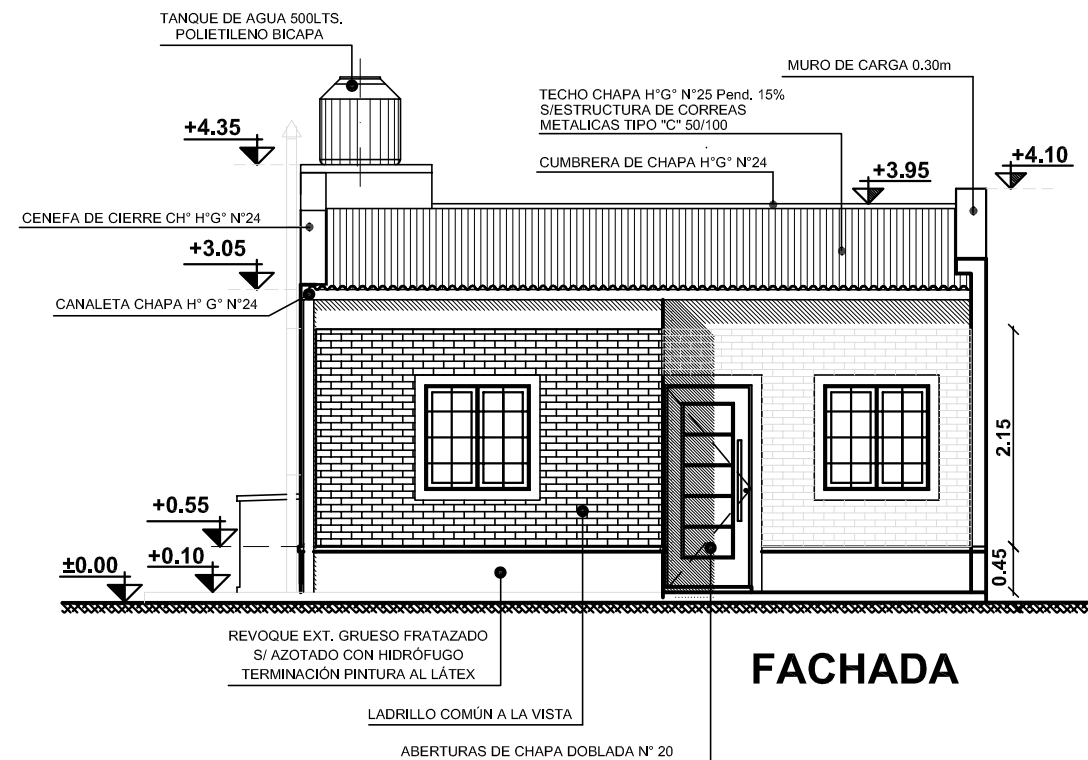

Ing. José Alejandro Fiat
GERENTE
Gcia. Prog. Autogestivos
IN.VI.CO.

	Depto. Desarrollo Planes y Programas Gcia. Programas Autogestivos IN.VI.CO.	PROYECTO: Depto.Proy. InViCo	ESCALAS: 1:75
		DIBUJO: Depto.Proy. InViCo	
		APROBADO: Depto.Proy. InViCo	FECHA: 08-2020
CORTES - FACHADAS			PROTOTIPO: 104 -2D'
50 VIVIENDAS - B° DR MONTAÑA ESTE - SECTOR NORTE			PLANO: E.1.1-CO-FA-02

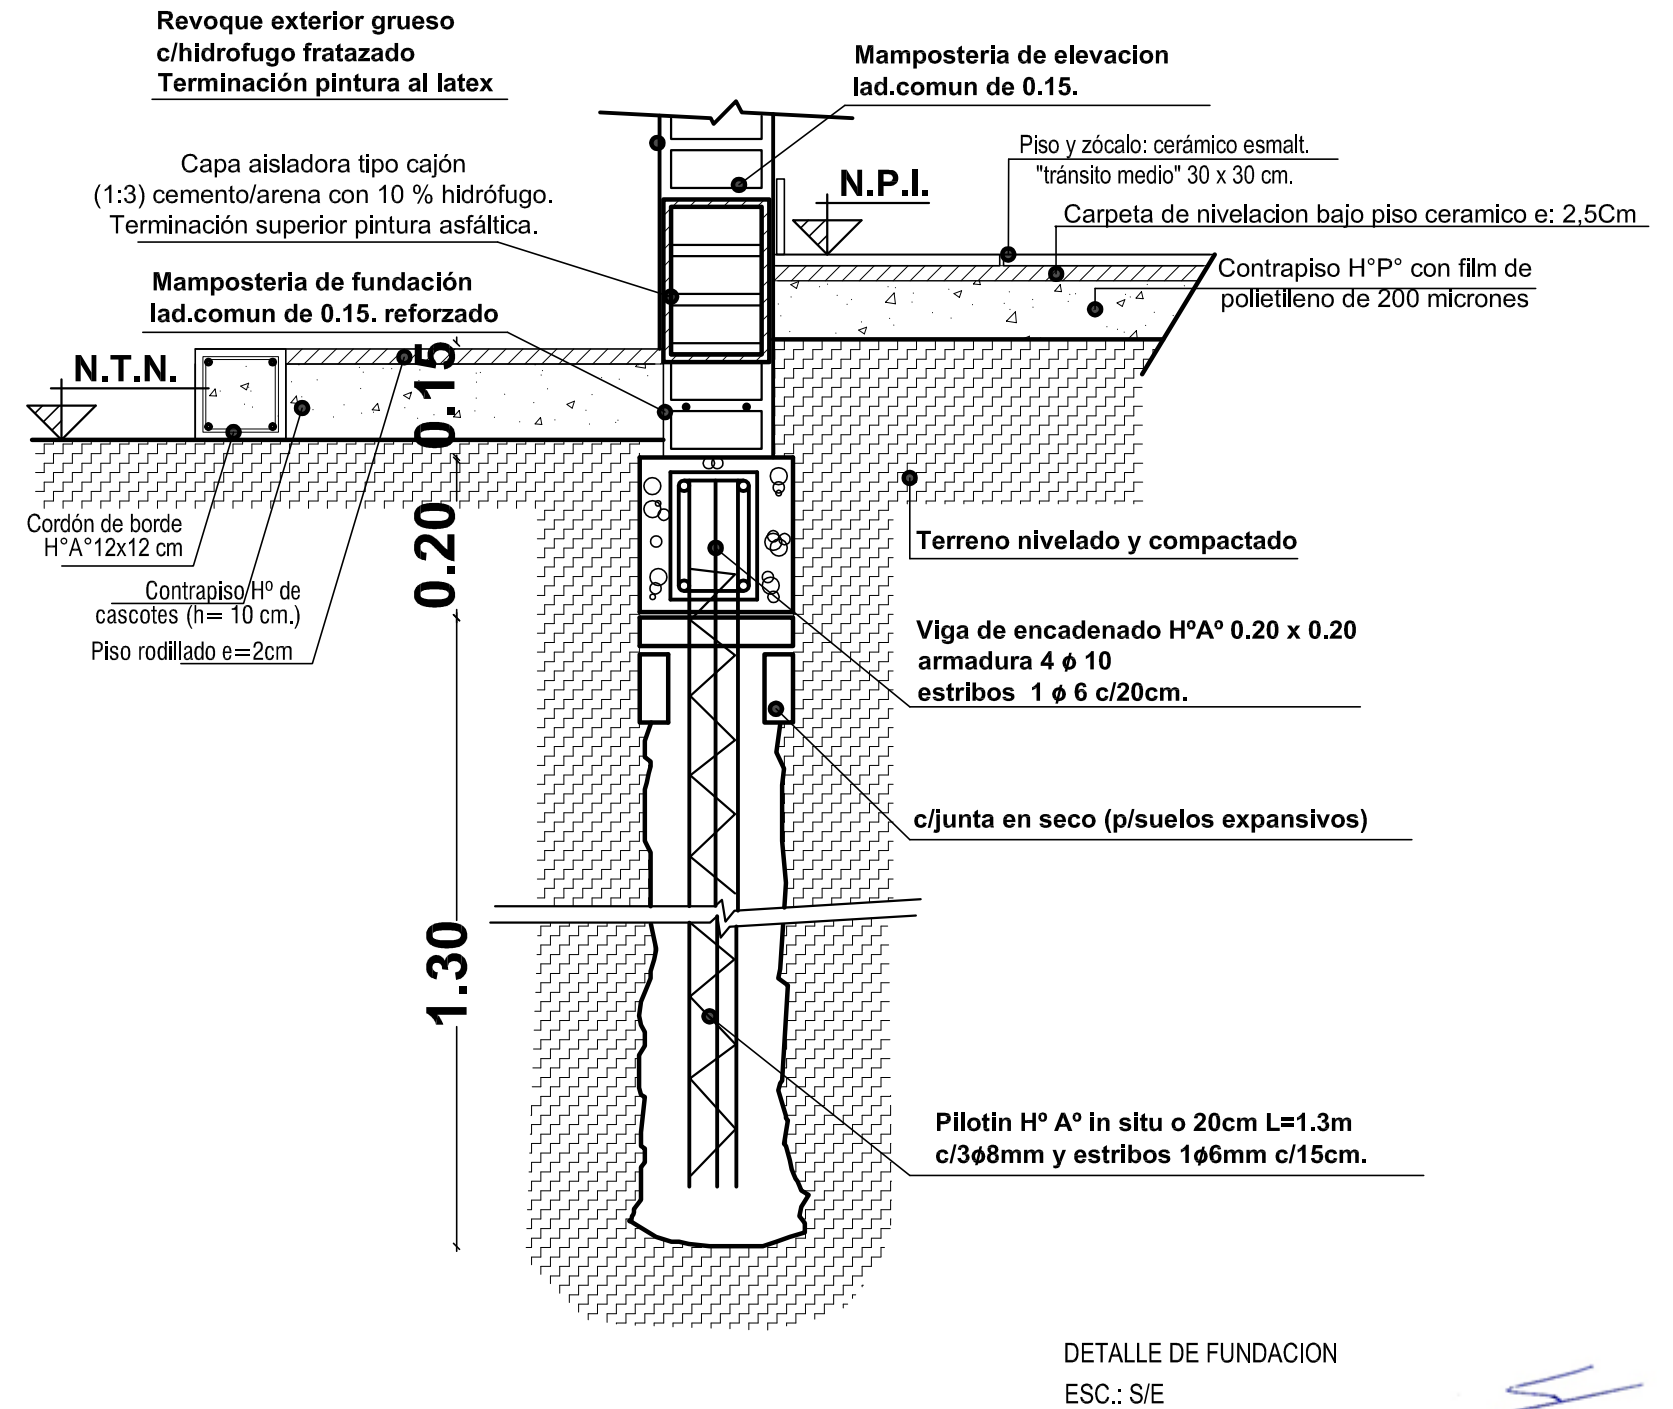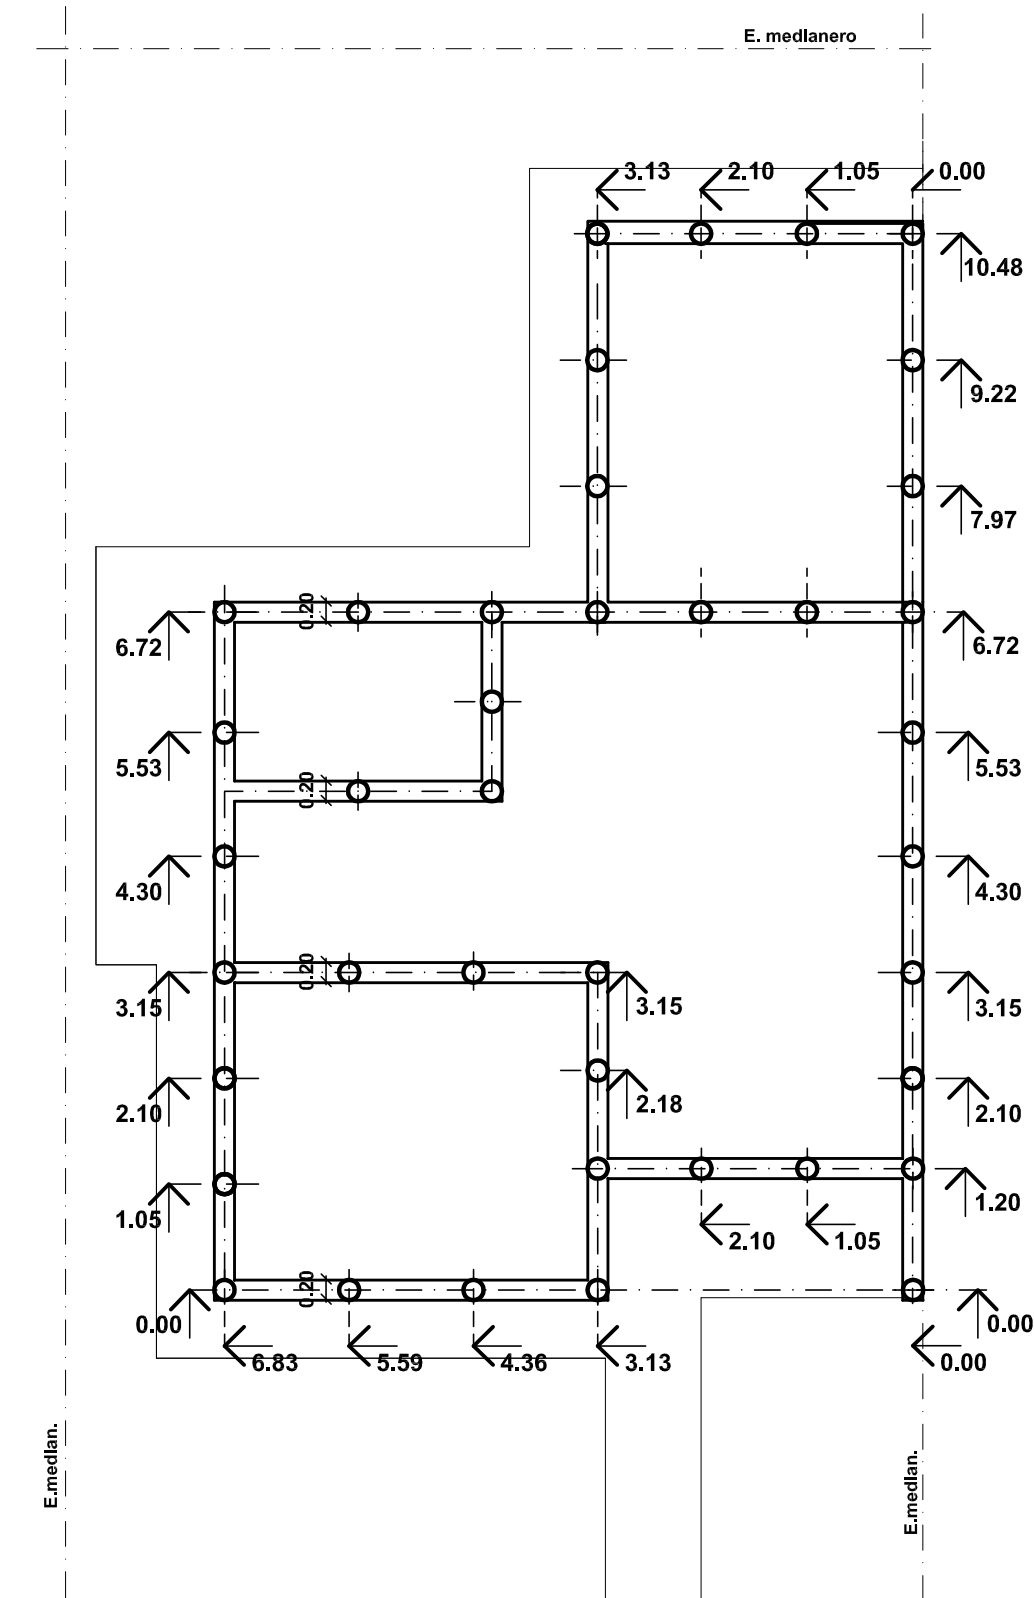

Arq. VIVIANA BILLORDO
Dpto. Desarrollo Planes y Programas
Gcia. Prog. Autogestivos
IN.VI.CO.

	Depto. Desarrollo Planes y Programas Gcia. Programas Autogestivos IN.VI.CO.	PROYECTO: Depto.Proy. InViCo	ESCALAS: 1:75
		DIBUJO: Depto.Proy. InViCo	
		APROBADO: Depto.Proy. InViCo	FECHA: 08-2020
FUNDACIONES 50 VIVIENDAS - B° DR MONTAÑA ESTE - SECTOR NORTE			PROTOTIPO: 104 -2D' PLANO: E.1.1-FUND-03


Ing. José Alejandro Fiat
GERENTE
Gcia. Prog. Autogestivos
IN.VI.CO.

Arq. VIVIANA BILLORDO
Dpto. Desarrollo Planes y Programas
Gcla. Prog. Autogestivos
INVICO


CUIDAR EN TODA SU EXTENSION
EL RECUBRIMIENTO DE LOS CAÑOS
DE POLIETILENO (A 0.40M DE PROF.)
CON LAD.COMUNES P/PROTECCION.

	Depto. Desarrollo Planes y Programas Gcia. Programas Autogestivos IN.VI.CO.	PROYECTO: Depto.Proy. InViCo	ESCALAS: 1:75
		DIBUJO: Depto.Proy. InViCo	
		APROBADO: Depto.Proy. InViCo	FECHA: 08-2020



INSTALACIÓN SANITARIA	PROTOTIPO: 104-2D' PLANO: E.1.1-INST-SANIT-05
50 VIVIENDAS - B° DR MONTAÑA ESTE - SECTOR NORTE	

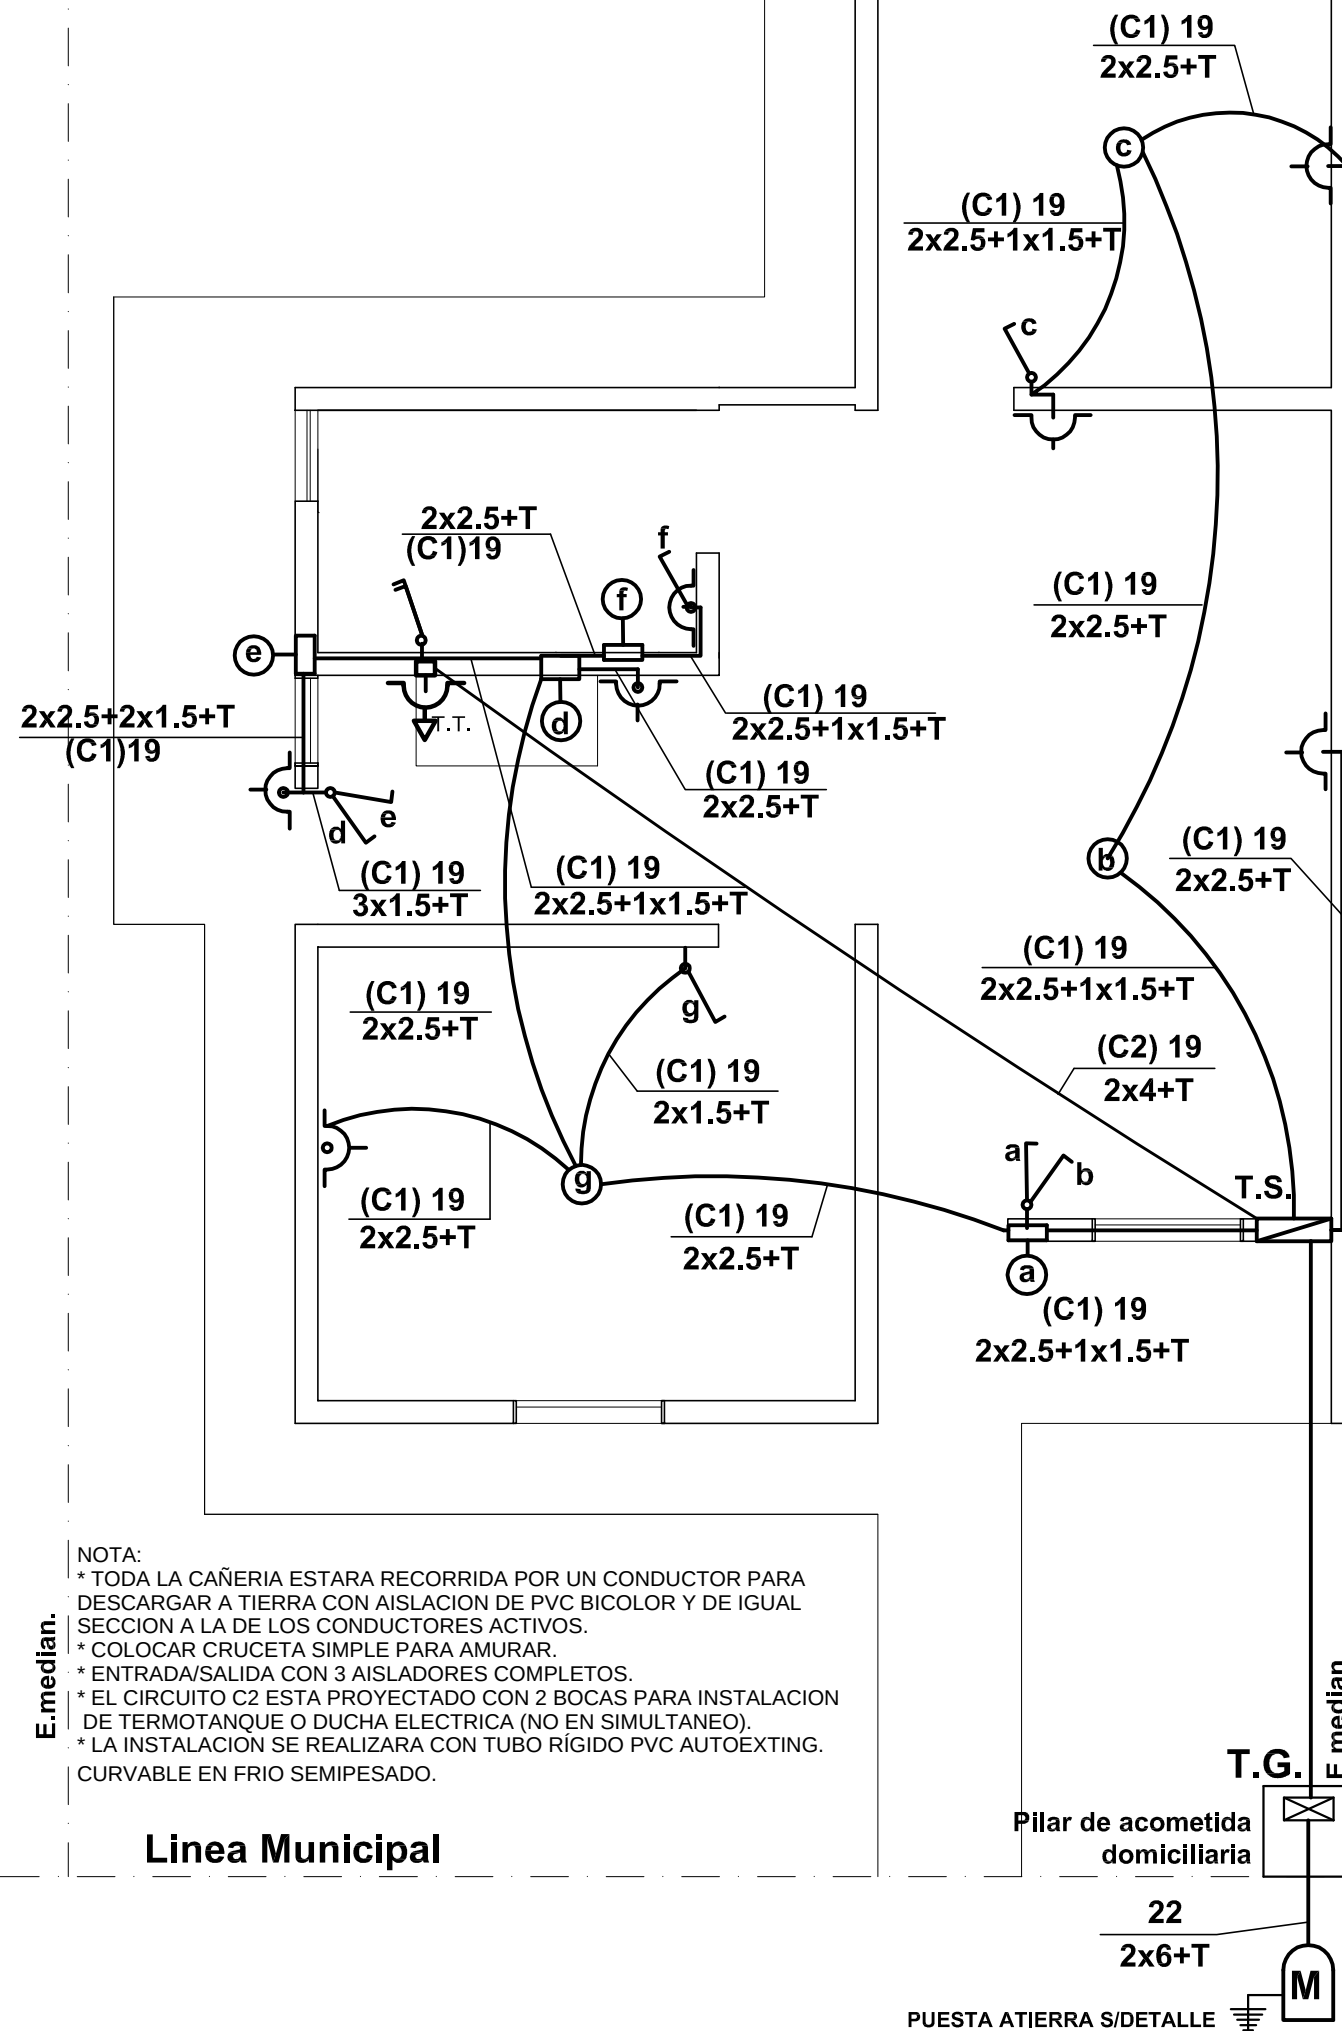

DETALLE TABLERO GENERAL

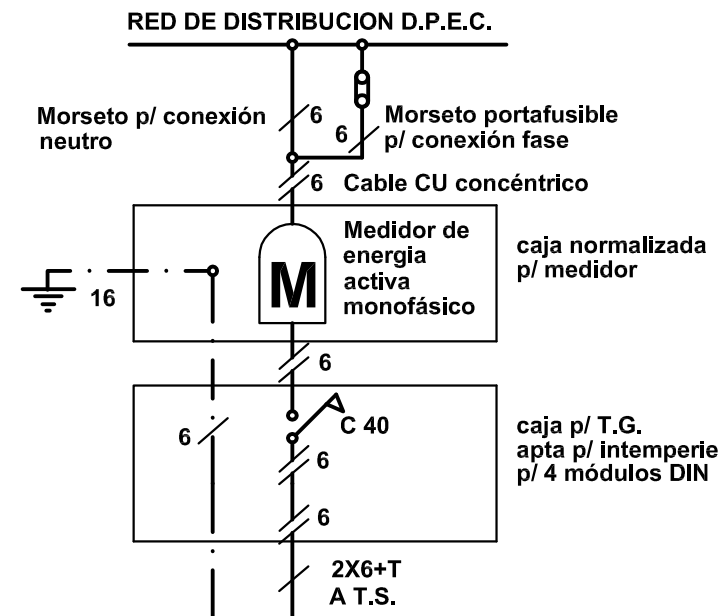

DETALLE TABLERO SECUNDARIO

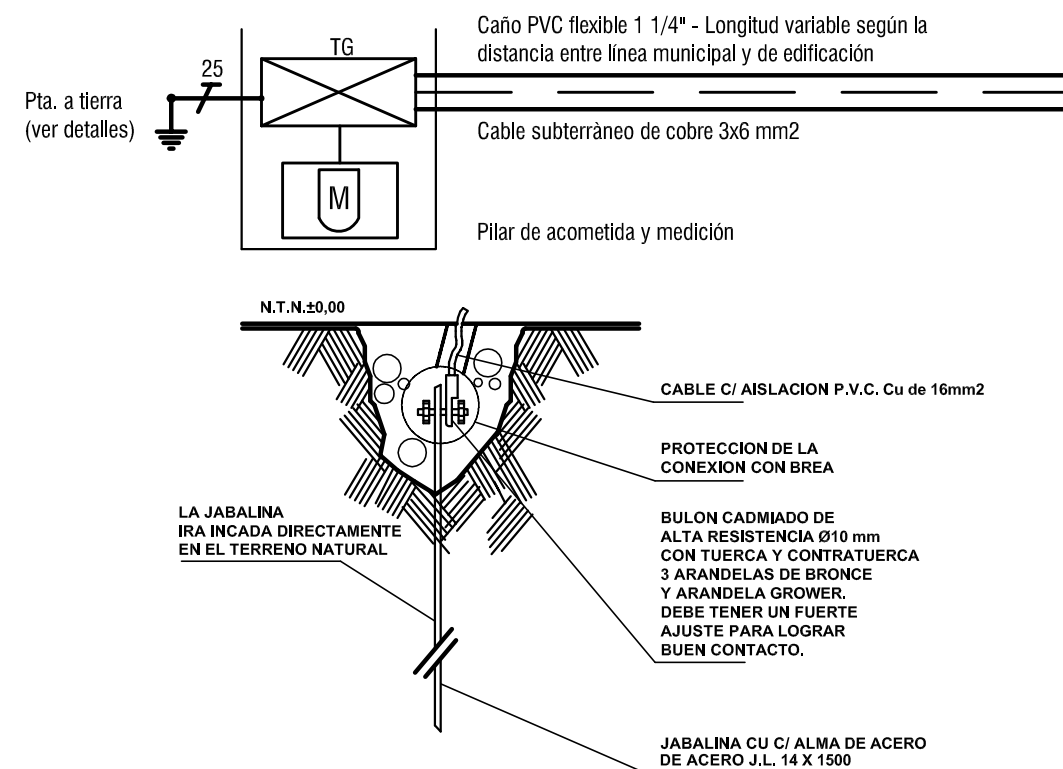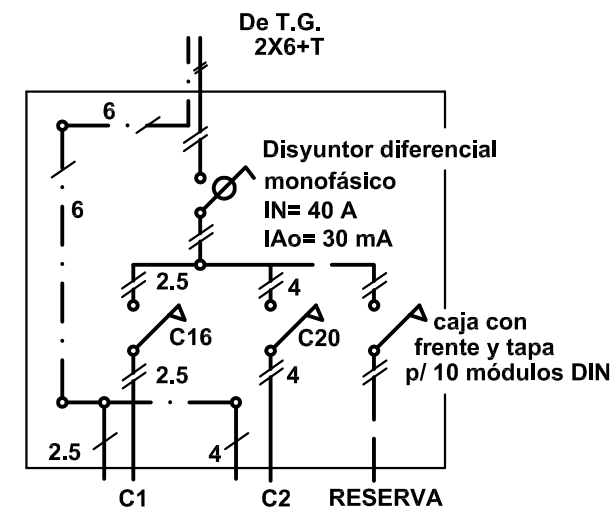


DETALLE PUESTA A TIERRA

NOTA:
LA LONGITUD DE LA JABALINA ES INDICATIVA EN TODOS LOS CASOS DEBERÁ ASEGURARSE UNA RESISTENCIA DE LA PUESTA A TIERRA INFERIOR O IGUAL A 5 OHM

Arq. VIVIANA BILLORDO
Dpto. Desarrollo Planes y Programas
Gcia. Prog. Autogestivos
IN.VI.CO


Ing. José Alcántara
Gercete
Gcia. Prog. Autogestivos
IN.VI.CO

	Depto. Desarrollo Planes y Programas Gcia. Programas Autogestivos IN.VI.CO.	PROYECTO: Depto.Proy. InViCo DIBUJO: Depto.Proy. InViCo APROBADO: Depto.Proy. InViCo	ESCALAS: 1:50 FECHA: 08-2020
	INST. ELECTRICA		PROTOTIPO: 104-2D' PLANO: E.1.1-INST-ELEC-06
	50 VIVIENDAS - B° DR MONTAÑA ESTE - SECTOR NORTE		

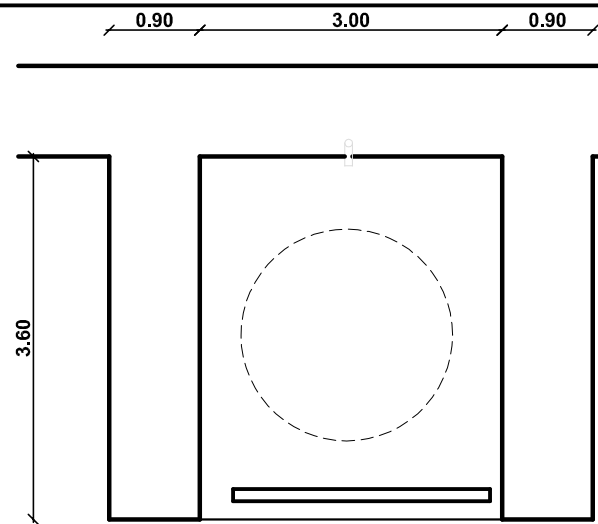


PLANTA

Losa H° A° esp. 5 cm.

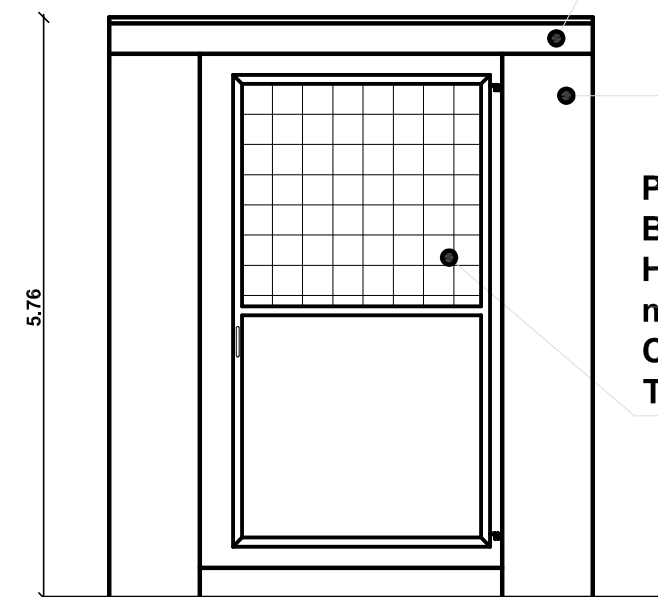

VISTA

LOSA H°A° esp. 5 cm.
pendiente 1 cm.

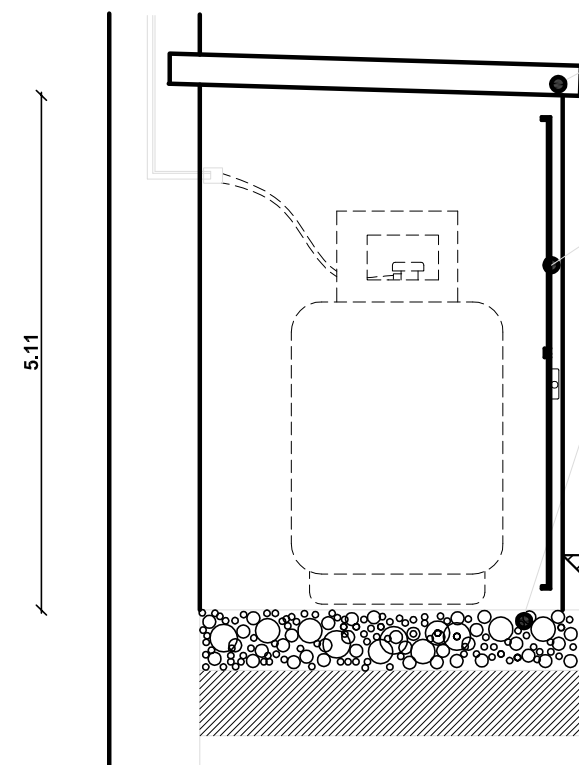


Puerta Casilla de Gas
Chapa N° 18 - 45x80 cm.

Contrapiso H°Pobre esp 10 cm.
Alisado de Cemento

N.P.I.
+/-0.05

N.T.N.
+/-0.00








CORTE



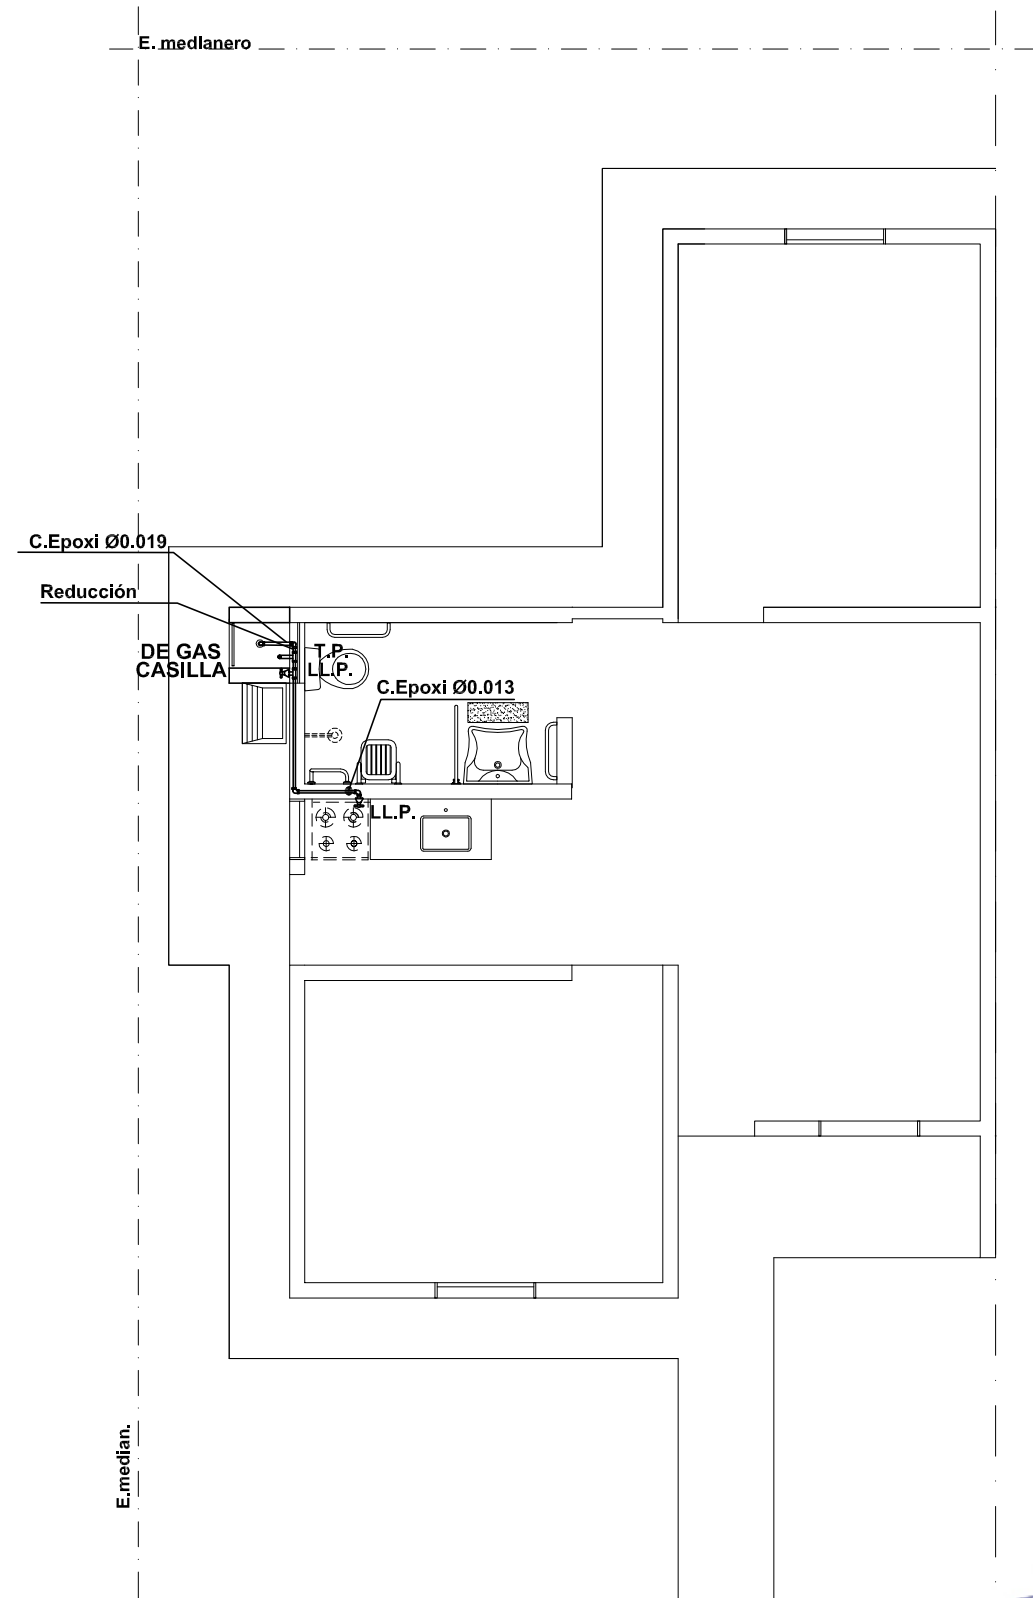


Ing. José Alejandro Fiat
GERENTE
Gcla. Prog. Autogestivos
IN.VI.CO

	Depto. Desarrollo Planes y Programas Gcia. Programas Autogestivos IN.VI.CO.	PROYECTO: Depto.Proy. InViCo	ESCALAS: 1:75
		DIBUJO: Depto.Proy. InViCo	
		APROBADO: Depto.Proy. InViCo	FECHA: 08-2020
INSTALACIÓN DE GAS			PROTOTIPO: 104-2D'
50 VIVIENDAS - B° DR MONTAÑA ESTE - SECTOR NORTE			PLANO: E.1.1-INST-GAS-07

Arq. VIVIANA BILLORDO
Dpto. Desarrollo Planes y Programas
Gcla. Prog. Autogestivos
IN.VI.CO

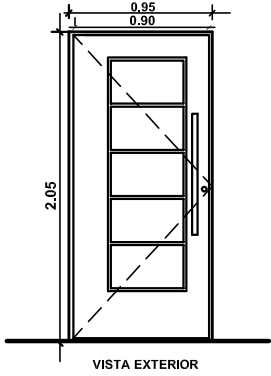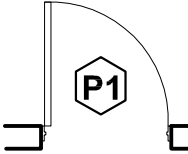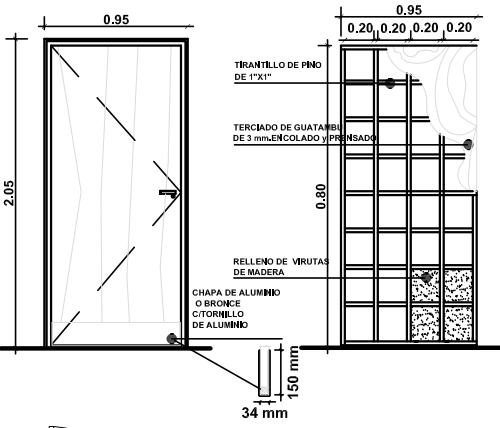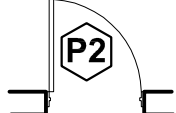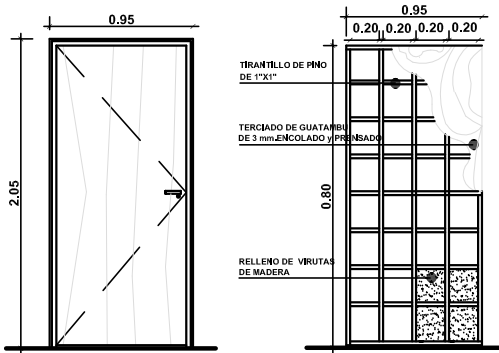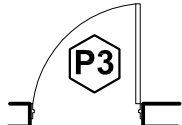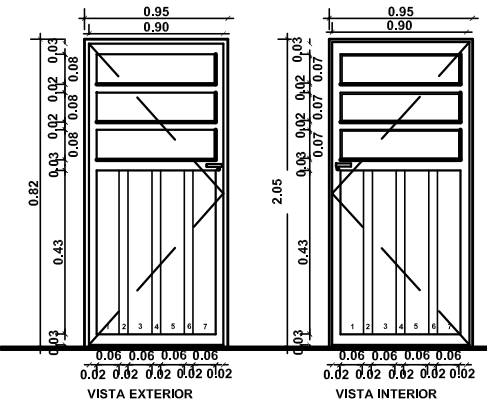	P1 CANTIDAD: 1	P2 CANTIDAD: 1	P3 CANTIDAD: 2	P4 CANTIDAD: 1
PUERTAS	 VISTA EXTERIOR 	 VISTA EXTERIOR 	 VISTA EXTERIOR 	 VISTA EXTERIOR 
UBICACION	LOCAL: ESTAR - COMEDOR	LOCAL: BAÑO	LOCAL: DORMITORIO	LOCAL: COCINA
ESPESOR DE PARED	15 cm. LADRILLO COMUN	15 cm. LADRILLO COMUN	15 cm. LADRILLO COMUN	15 cm. LADRILLO COMUN
MARCO	CHAPA DOBLADA BWG N°20. PREPINTADO INDUSTRIAL ANTI OXIDO COLOR BLANCO	ALUMINIO PREPINTADO BLANCO	ALUMINIO PREPINTADO BLANCO	CHAPA DOBLADA BWG N°20. PREPINTADO INDUSTRIAL ANTI OXIDO COLOR BLANCO
HOJA	DOBLE LÁMINA DE ACERO GALVANIZADO N°20 ESTAMPADA EN UN SOLO GOLPE. RELLENO POLIURETANO EXPANDIDO ESPESOR 45 mm. DOBLE CONTACTO.	PLACA ENCHAPADA EN TERCiado DE GUATAMBU ESPESOR: 3mm ENCOLADO Y PRENSADO RELLENO VIRUTAS DE MADERA. SIMPLE CONTACTO.	PLACA ENCHAPADA EN TERCiado DE GUATAMBU ESPESOR: 3mm ENCOLADO Y PRENSADO RELLENO VIRUTAS DE MADERA. SIMPLE CONTACTO.	DOBLE LÁMINA DE ACERO GALVANIZADO N°20 ESTAMPADA EN UN SOLO GOLPE. RELLENO POLIURETANO EXPANDIDO ESPESOR 45 mm. DOBLE CONTACTO. 1 PAÑO FIJO VIDRIADO CON REJAS SECCION Ø 1.2cm C/ 13cm SENTIDO HORIZONTAL
HERRAJES	3 BISAGRAS ACERO MUNICIÓN CON 3 TORNILLOS PICAPORTE TIPO MINISTERIO DE BRONCE PLATIL	3 BISAGRAS ACERO MUNICIÓN CON 3 TORNILLOS PICAPORTE TIPO MINISTERIO DE BRONCE PLATIL	3 BISAGRAS ACERO MUNICIÓN CON 3 TORNILLOS PICAPORTE TIPO MINISTERIO DE BRONCE PLATIL	3 BISAGRAS ACERO MUNICIÓN CON 3 TORNILLOS PICAPORTE TIPO MINISTERIO DE BRONCE PLATIL
CERRADURAS	CERRADURA DE SEGURIDAD DOBLE PALETA C/ 2 LLAVES. PESTILLO DE BRONCE. PASADOR RECTANGULAR DE ACERO ZINCADO.	CERRADURA CON 2 LLAVES. PASADOR RECTANGULAR DE ACERO ZINCADO. FRENTE Y CAJA NIQUELADA.	CERRADURA CON 2 LLAVES. PASADOR RECTANGULAR DE ACERO ZINCADO. FRENTE Y CAJA NIQUELADA.	CERRADURA DE SEGURIDAD DOBLE PALETA C/ 2 LLAVES. PESTILLO DE BRONCE. PASADOR RECTANGULAR DE ACERO ZINCADO.
VIDRIO				FLOAT TRANSPARENTE 4mm ESPESOR
OBSERVACIONES	TERMINACION 1 MANO DE ANTIOXIDO Y 2 MANOS DE ESMALTE SINTETICO. LA SOLDADURA DEBERÁ SER CORRIDA. NO PUNTUAL.			TERMINACION 1 MANO DE ANTIOXIDO Y 2 MANOS DE ESMALTE SINTETICO. LA SOLDADURA DEBERÁ SER CORRIDA. NO PUNTUAL.

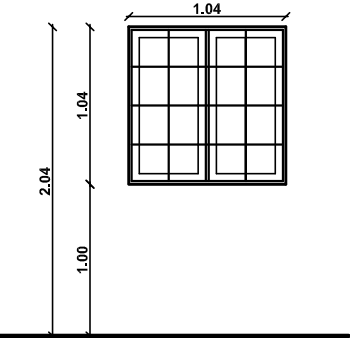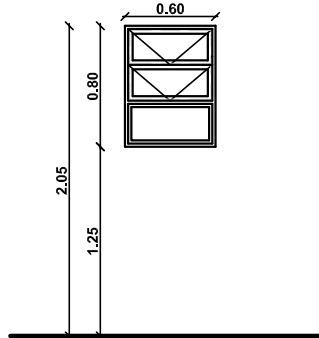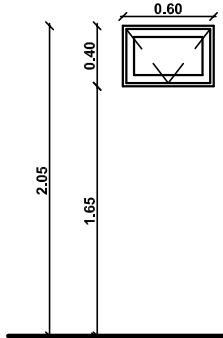	V1 CANTIDAD: 3	V2 CANTIDAD: 1	V3 CANTIDAD: 1
VENTANAS			
UBICACION	LOCAL: LIVING- COMEDOR, DORMITORIOS	LOCAL: COCINA - LAVADERO	LOCAL: BAÑO
ESPESOR DE PARED	15 cm. LADRILLO COMUN	15 cm. LADRILLO COMUN	15 cm. LADRILLO COMUN
MARCO	ALUMINIO PREPINTADO SISTEMA MODENA DE ALUAR O SISTEMA ACTUAL DE MDT, CON DESAGÜE EXTERIOR Y GUIA PARA MOSQUITERO	ALUMINIO PREPINTADO SISTEMA MODENA DE ALUAR O SISTEMA ACTUAL DE MDT CON DESAGÜE EXTERIOR.	ALUMINIO PREPINTADO BLANCO, CON DESAGÜE EXTERIOR.
HOJA	2 HOJAS CORREDIZAS ALUMINIO PREPINTADO SISTEMA MODENA DE ALUAR O SISTEMA ACTUAL DE MDT. FELPAS DE PELO Y BURLETES DE HERMETICIDAD.	1 HOJA DE PROYECCIÓN Y 1 PAÑO FIJO ALUMINIO PREPINTADO SISTEMA MODENA DE ALUAR O SISTEMA ACTUAL DE MDT. FELPAS DE PELO Y BURLETES DE HERMETICIDAD.	1 HOJA DE VIDRIO PIVOTANTES ALUMINIO PREPINTADO BLANCO
HERRAJES	RODAMIENTO SIMPLE DE NYLON REFORZADO CON BUJES METÁLICOS		
CERRADURAS	CIERRE LATERAL METÁLICO	MANIJA PROYECTANTE METÁLICA	MANIJA DE ACCIONAMIENTO VERTICAL METALICA
VIDRIO	FLOAT TRANSPARENTE 4 mm ESPESOR	FLOAT TRANSPARENTE 4 mm ESPESOR	FLOAT TRANSLÚCIDO 4 mm ESPESOR
OBSERVACIONES	REJAS HIERRO LISO Ø12 mm C/ 15 cm SENTIDO HORIZONTAL. MARCO Y REFUERZO VERTICAL DE PLANCHUELA DE HIERRO DE 1 1/2". 2 MANOS DE PINTURA ANTI OXIDO	REJAS HIERRO LISO Ø12 mm C/ 15 cm SENTIDO HORIZONTAL. MARCO Y REFUERZO VERTICAL DE PLANCHUELA DE HIERRO DE 1 1/2". 2 MANOS DE PINTURA ANTI OXIDO	REJAS HIERRO LISO Ø12 mm C/ 15 cm SENTIDO HORIZONTAL. MARCO Y REFUERZO VERTICAL DE PLANCHUELA DE HIERRO DE 1 1/2". 2 MANOS DE PINTURA ANTI OXIDO



Arq. VIVIANA BILLORDO
Dpto. Desarrollo Planes y Programas
Gcia. Prog. Autogestivos
IN.VI.CO



Ing. José Alejandro Fiat
GERENTE
Gcia. Prog. Autogestivos
IN.VI.CO



Depto. Desarrollo Planes y Programas
Gcia. Programas Autogestivos
IN.VI.CO.

PROYECTO: Depto.Proy. InViCo

DIBUJO: Depto.Proy. InViCo

APROBADO: Depto.Proy. InViCo

ESCALAS: 1:200

FECHA: 02-2021

PLANILLA DE CARPINTERIA

50 VIVIENDAS - B° DR MONTAÑA ESTE - SECTOR NORTE

PROTOTIPO: 104-2D'

PLANO: E.1.1-CARP-8

PLANILLA DE LOCALES - PT 104-2D'

Nº	LOCALES	M U R O S	REVOQUE EXT.	REVOQUE INT.	TECHOS	CIELO RASO		PISOS	PINTURAS		CARPINTERIA		REVESTIMIENTO		INSTAL. ELÉCTR.	INSTAL. SANIT.	INSTAL. GAS	VIDRIOS
						MATERIAL	MATERIAL		MATERIAL	EXT.	MAT.HOJA	MAT.MARCO	MATERIAL	ALTO/m.				
1	ACCESO	Lad. comunes	Ladrillo enrasado gusoso frataz. c/hidrof		Ch ² H/C ² N25	Madera Machimbada	Cemento rodillado		Rakodry						Embutida			
2	ESTAR-COMEDOR	Lad. comunes	gusoso frataz. c/hidrof Ladrillo enrasado	gusoso frataz. c/hidrof gusoso fratazado	Ch ² H/C ² N25	Placas Desmontables	piso ceramico	Latex	Latex		Aluminio Acero G ² N20	Aluminio Ch ² bwg 20			Embutida			transp. 4 mm.
3	DORMITORIO	Lad. comunes	gusoso frataz. c/hidrof Ladrillo enrasado	gusoso frataz. c/hidrof gusoso fratazado	Ch ² H/C ² N25	Placas Desmontables	piso ceramico	Latex	Latex		Aluminio	Aluminio			Embutida			transp. 4 mm.
4	COCINA	Lad. comunes	gusoso frataz. c/hidrof Ladrillo enrasado	gusoso b/ revestimiento gusoso frataz. c/hidrof	Ch ² H/C ² N25	Placas Desmontables	piso ceramico	Latex	Latex		Aluminio Acero G ² N20	Aluminio Ch ² bwg 20	ceramico	0.60	Embutida	Embutida	Embutida	trasluc. 4 mm.
5	PASO	Lad. comunes		gusoso fratazado	Ch ² H/C ² N25	Placas Desmontables	piso ceramico	Latex	Latex						Embutida			
6	BAÑO	Lad. comunes	gusoso frataz. c/hidrof Ladrillo enrasado	gusoso b/ revestimiento gusoso frataz. c/hidrof	Ch ² H/C ² N25	Placas Desmontables	piso ceramico	Latex	Latex		Aluminio	Aluminio	ceramico	1.65	Embutida	Embutida		trasluc. 4 mm.
7	DORMITORIO	Lad. comunes	gusoso frataz. c/hidrof Ladrillo enrasado	gusoso frataz. c/hidrof gusoso fratazado	Ch ² H/C ² N25	Placas Desmontables	piso ceramico	Latex	Latex		Aluminio	Aluminio			Embutida			transp. 4 mm.
8	LAVADERO	Lad. comunes	gusoso frataz. c/hidrof Ladrillo enrasado				Cemento rodillado		Latex				ceramico	0.60	Embutida	Embutida		

Arq. VIVIANA BILLORDO
Dpto. Desarrollo Planes y Programas
Gcia. Prog. Autogestivos
IN.VI.CO

Ing. José Alejandro Fiat
GERENTE
Gcia. Prog. Autogestivos
IN.VI.CO



Depto. Desarrollo Planes y Programas
Gcia. Programas Autogestivos
IN.VI.CO.

PROYECTO: Depto.Proy. InViCo

DIBUJO: Depto.Proy. InViCo

APROBADO: Depto.Proy. InViCo



ESCALAS:

FECHA: 02-2021

PLANILLA DE LOCALES

50 VIVIENDAS - B° DR MONTAÑA ESTE - SECTOR NORTE






PLANO:
E.1.1-PL-LOC-9

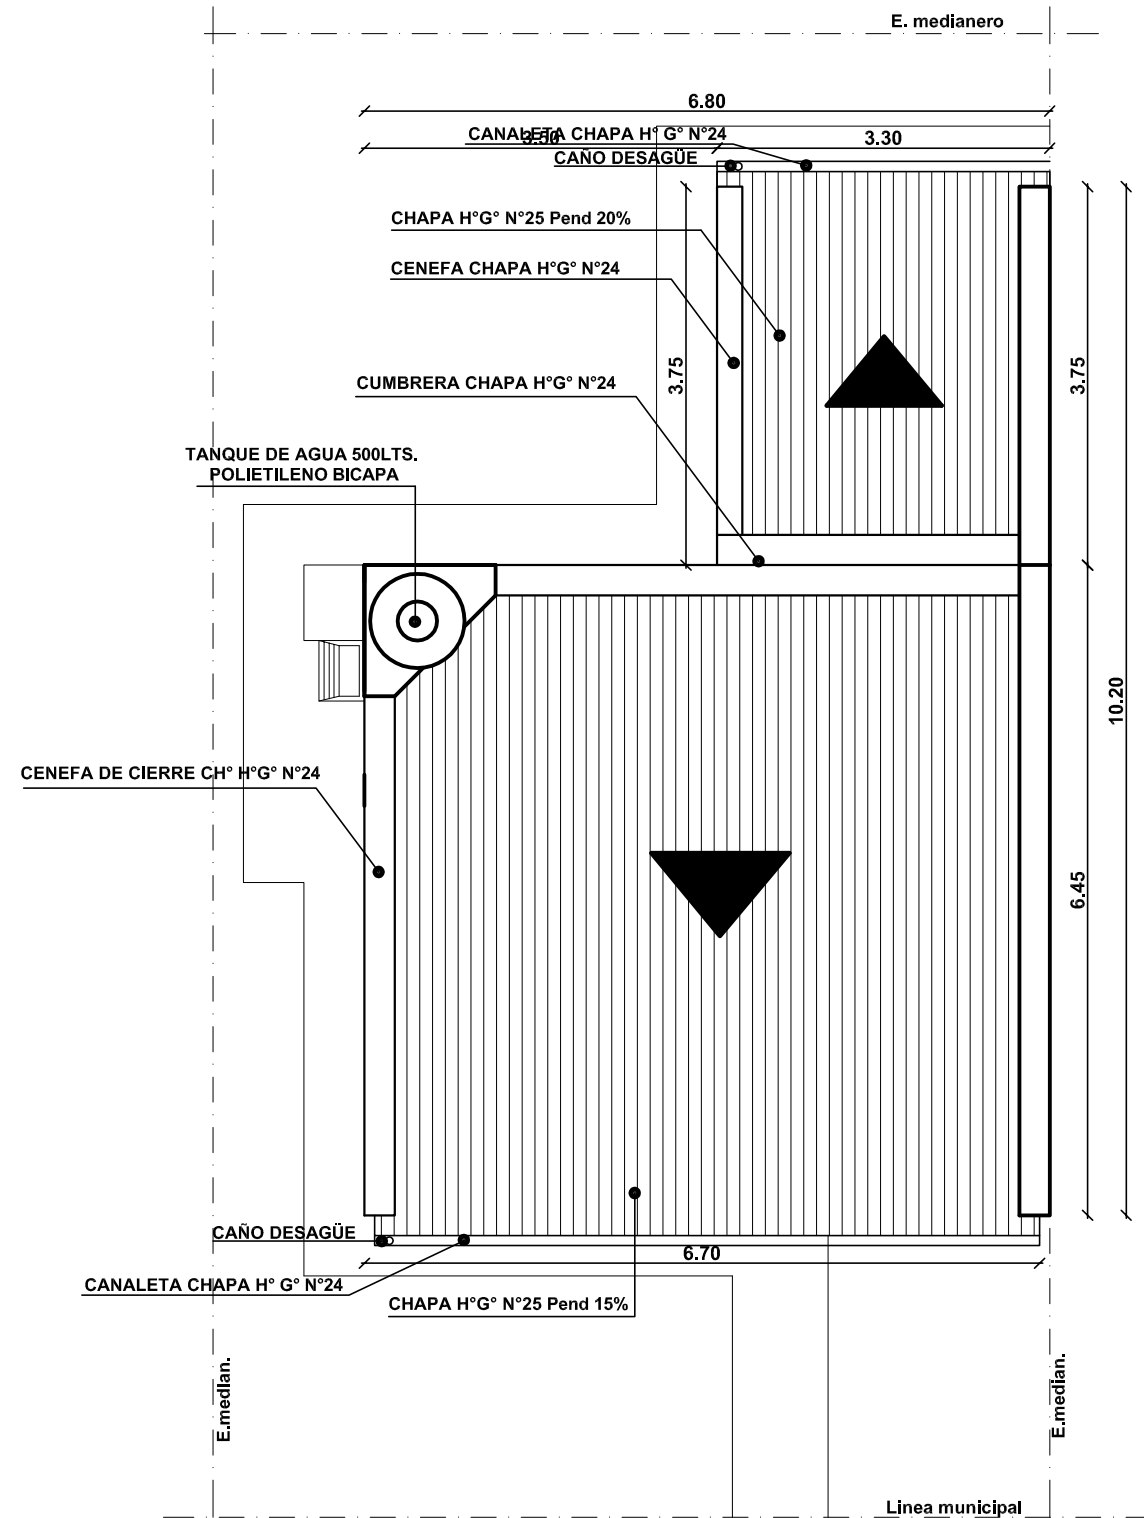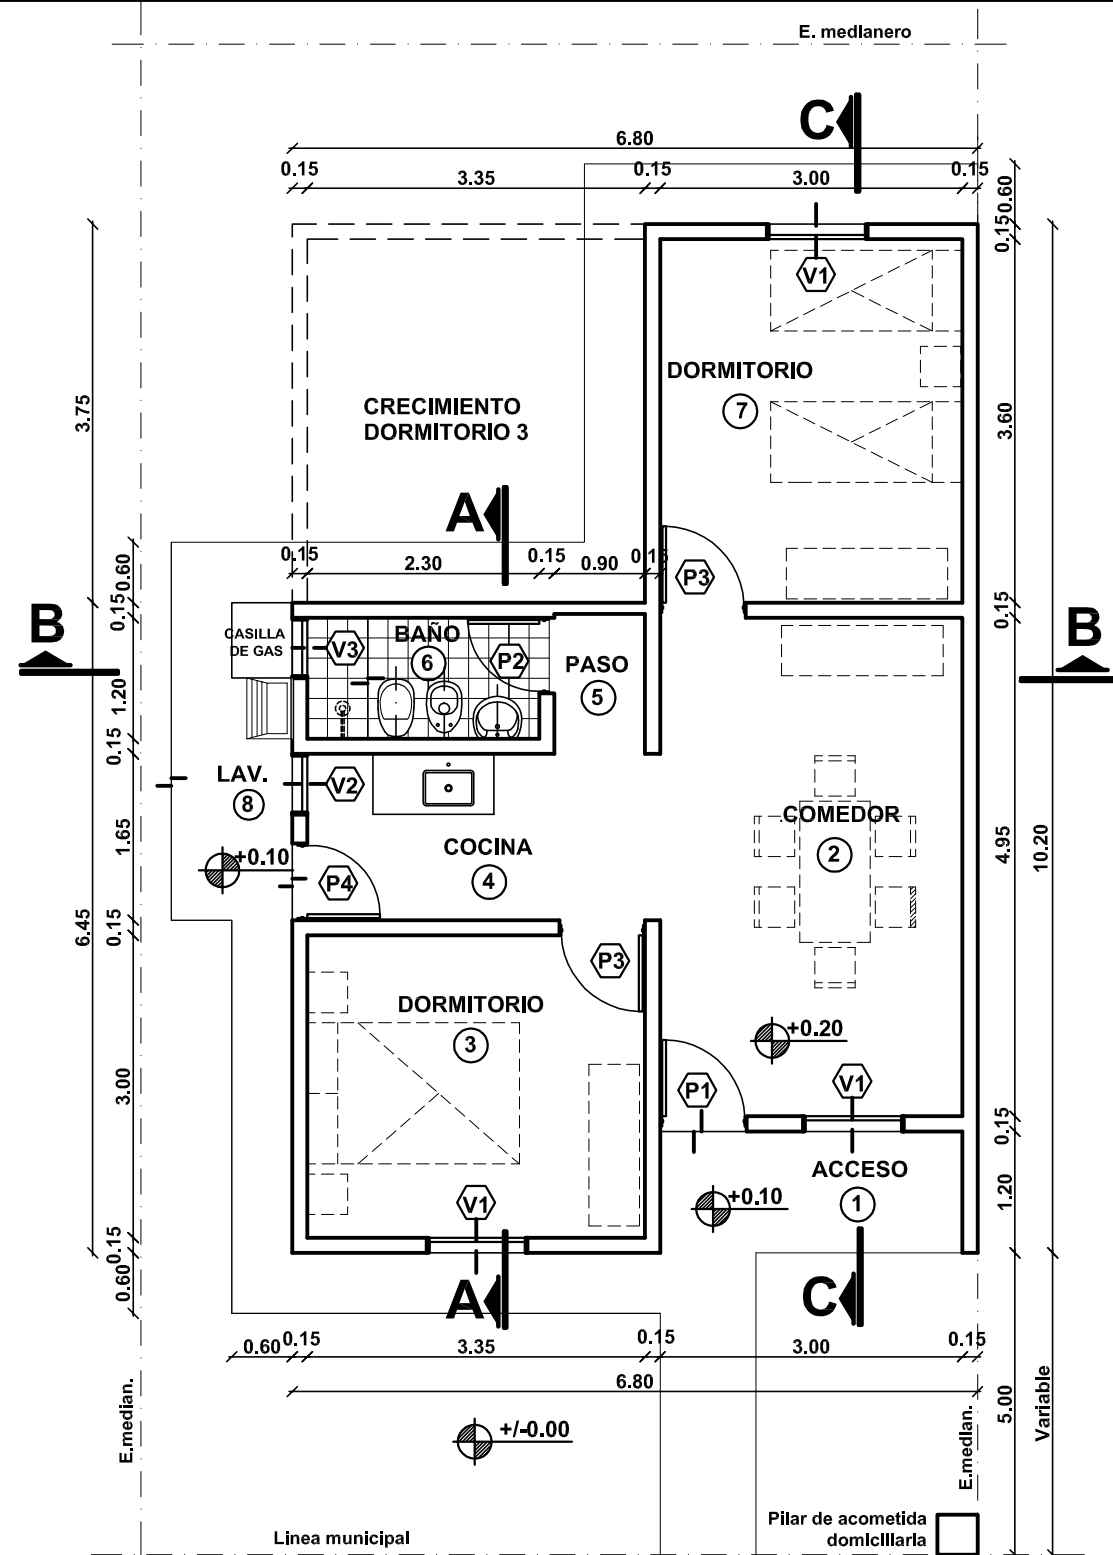

Arq. VIVIANA BILLORDO
 Dpto. Desarrollo Planes y Programas
 Gcia. Prog. Autogestivos
 INVICO

	Depto. Desarrollo Planes y Programas Gcia. Programas Autogestivos IN.VI.CO.	PROYECTO: Depto.Proy. InViCo	ESCALAS: 1:75
		DIBUJO: Depto.Proy. InViCo	
		APROBADO: Depto.Proy. InViCo	FECHA: 08-2020
PLANTA GENERAL - PLANTA DE TECHOS		PROTOTIPO: 104-2D	
50 VIVIENDAS - B° DR MONTAÑA ESTE - SECTOR NORTE		PLANO: E.1.2-PG-PT-01	


Ing. José Alejandro Fiat
 GERENTE
 Gcia. Prog. Autogestivos
 INVICO

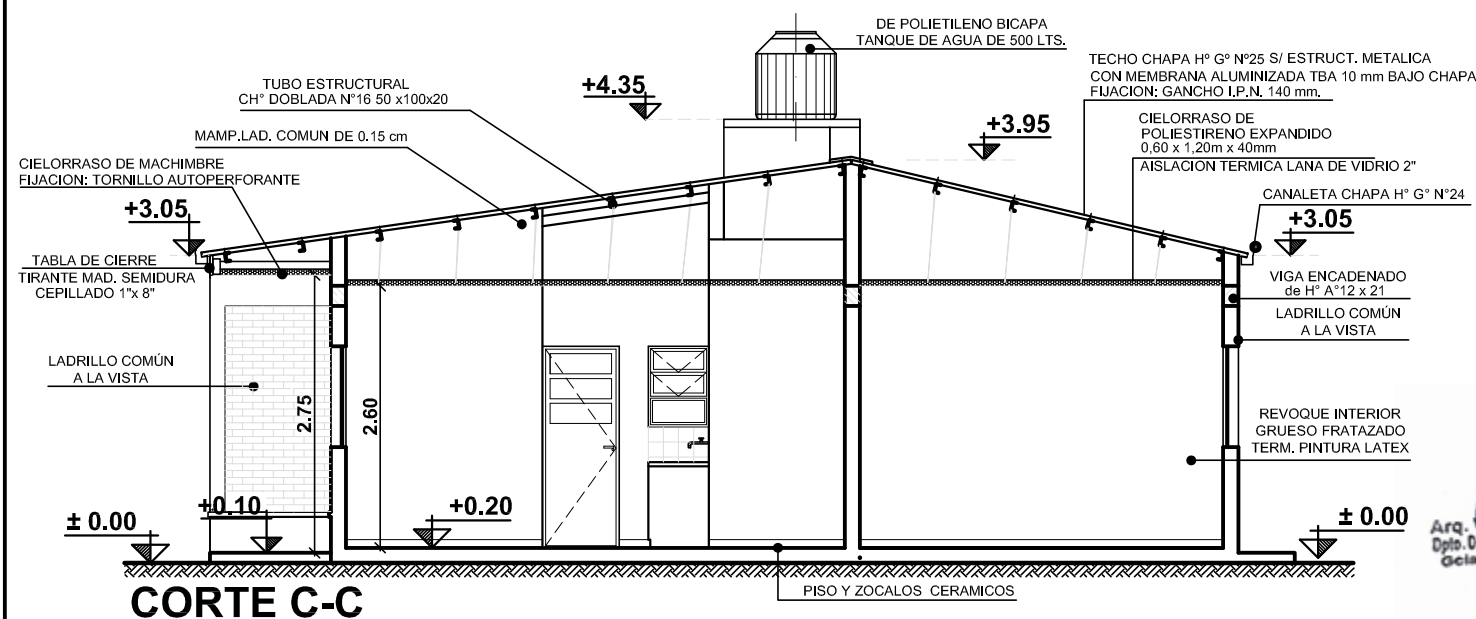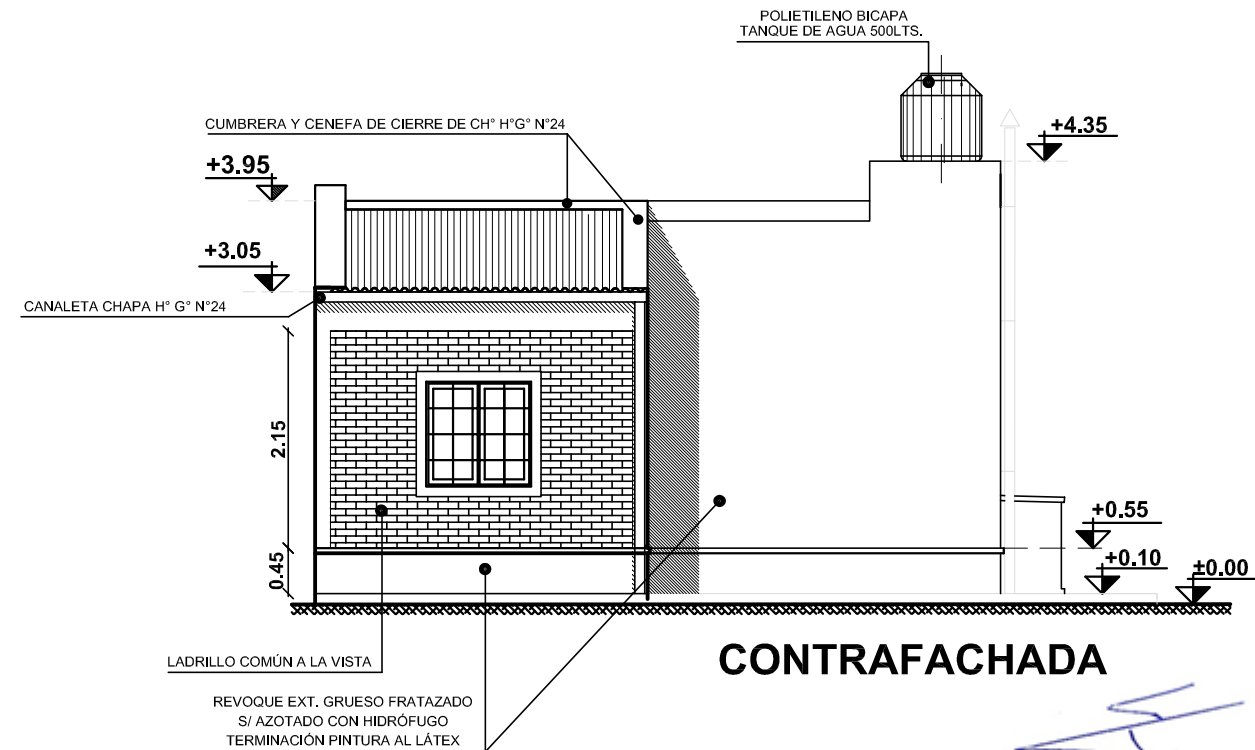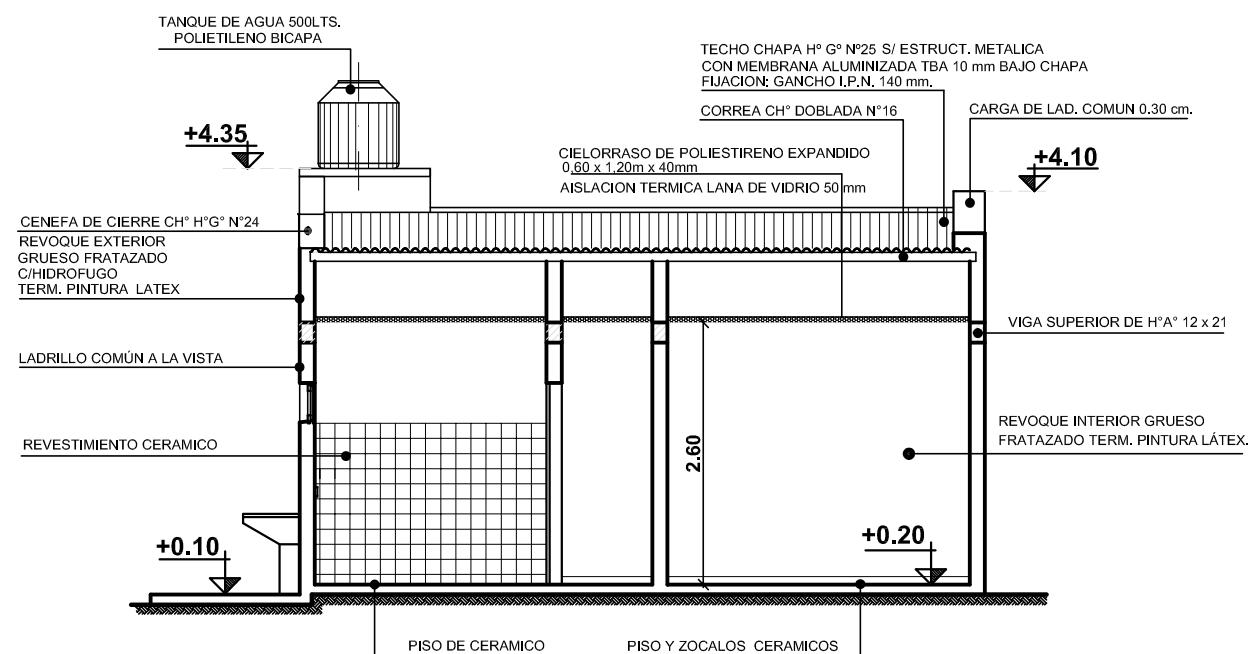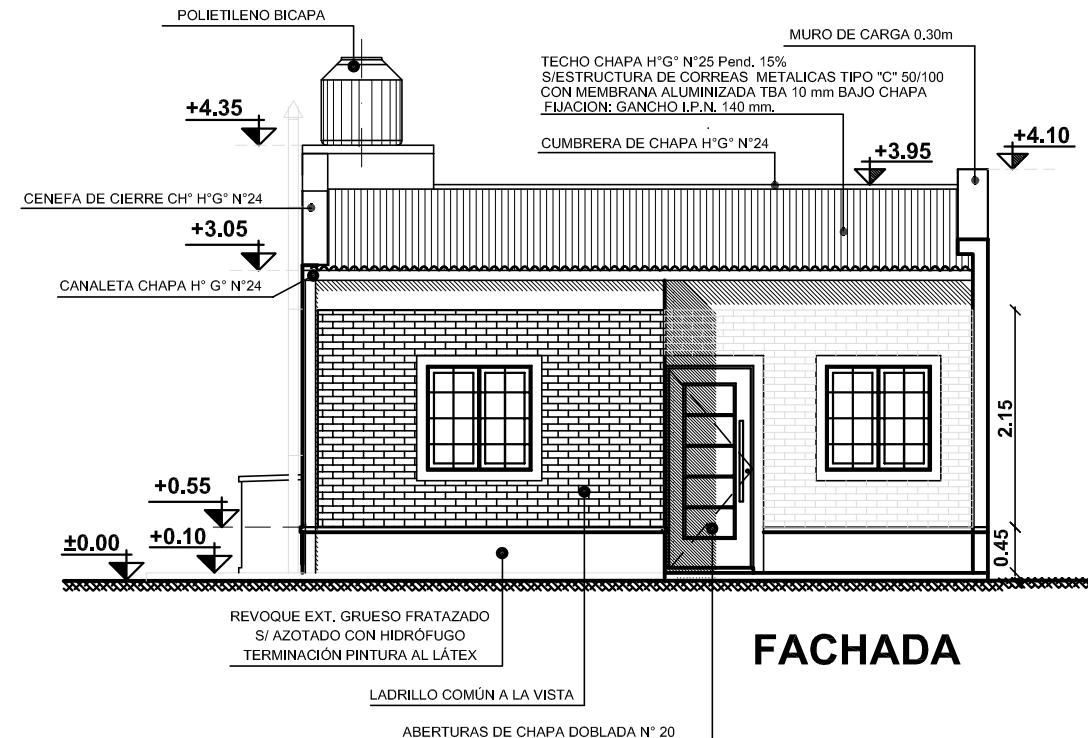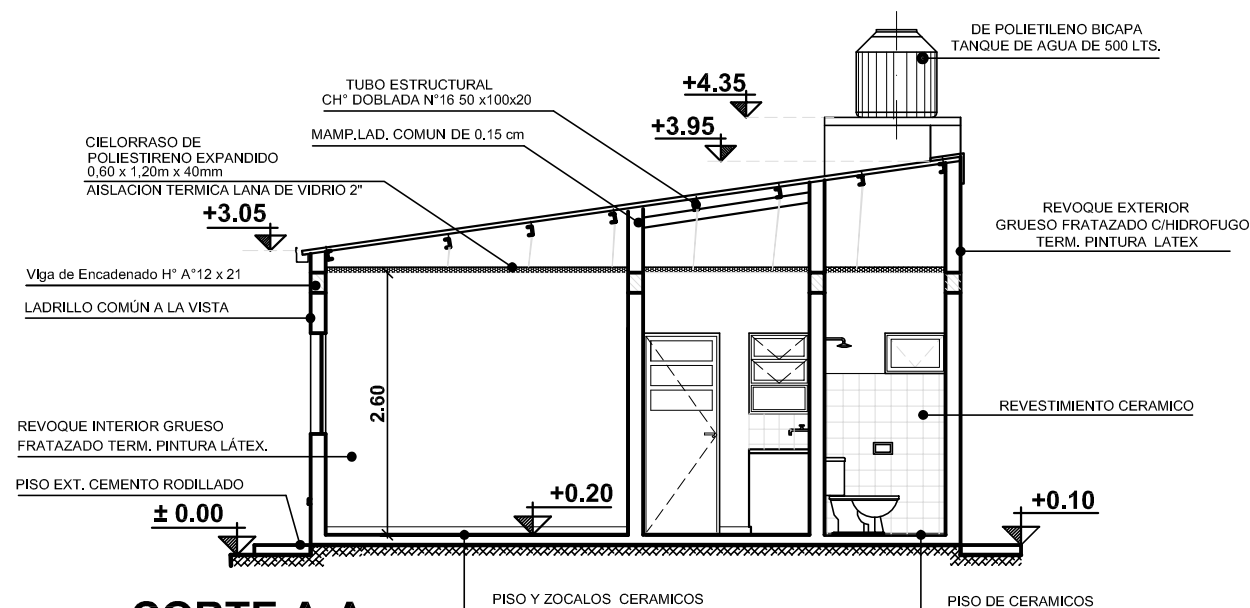

	Depto. Desarrollo Planes y Programas Gcia. Programas Autogestivos IN.VI.CO.	PROYECTO: Depto.Proy. InViCo	ESCALAS: 1:75
		DIBUJO: Depto.Proy. InViCo	
		APROBADO: Depto.Proy. InViCo	FECHA: 08-2020
CORTES - FACHADAS			PROTOTIPO: 104 -2D
50 VIVIENDAS - B° DR MONTAÑA ESTE - SECTOR NORTE			PLANO: E.1.2-CO-FA-02

Ing. José Alejandro Fiat
Gc. Proy. Autogestivos
IN.VI.CO.


E. Medianero

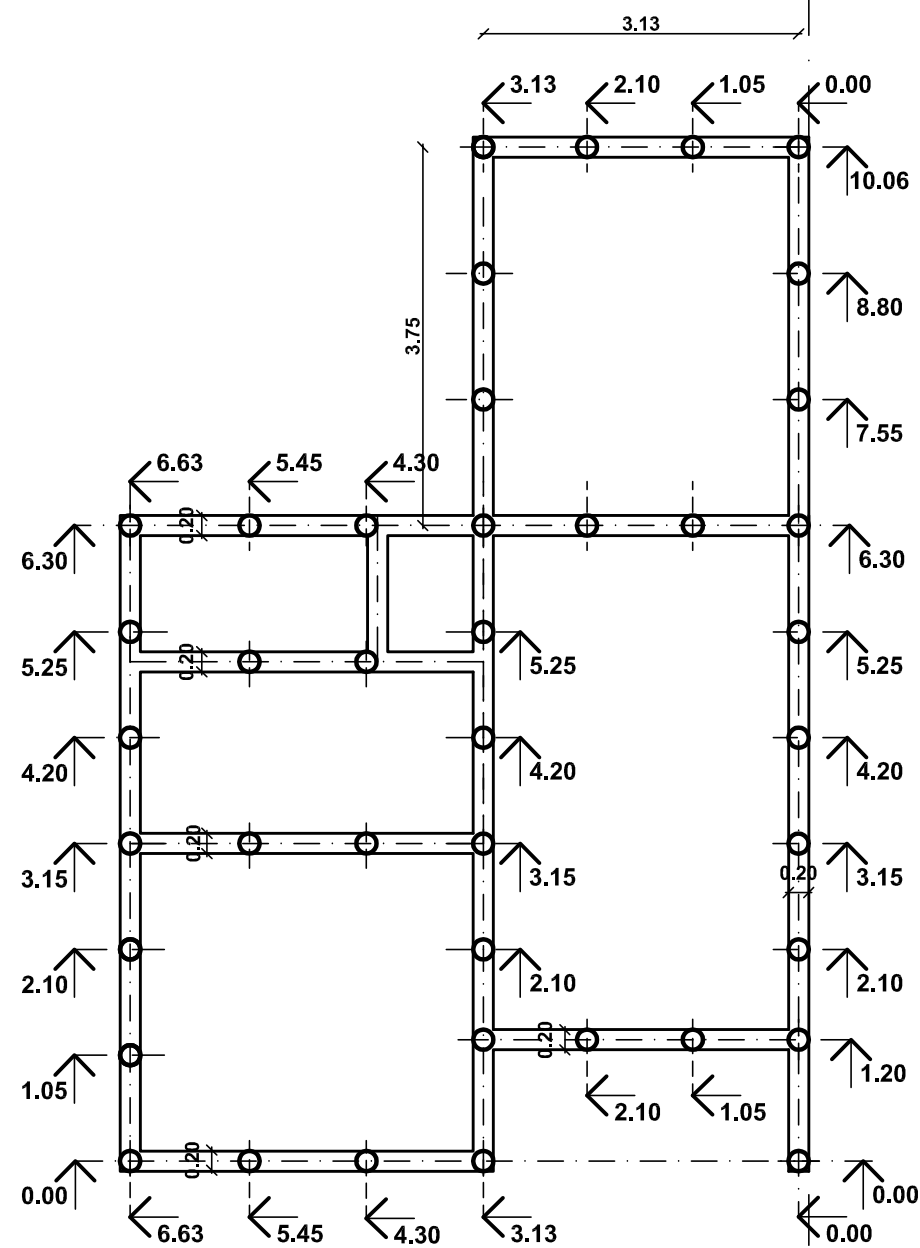

Linea Medianera

Linea Municipal

Linea Medianera


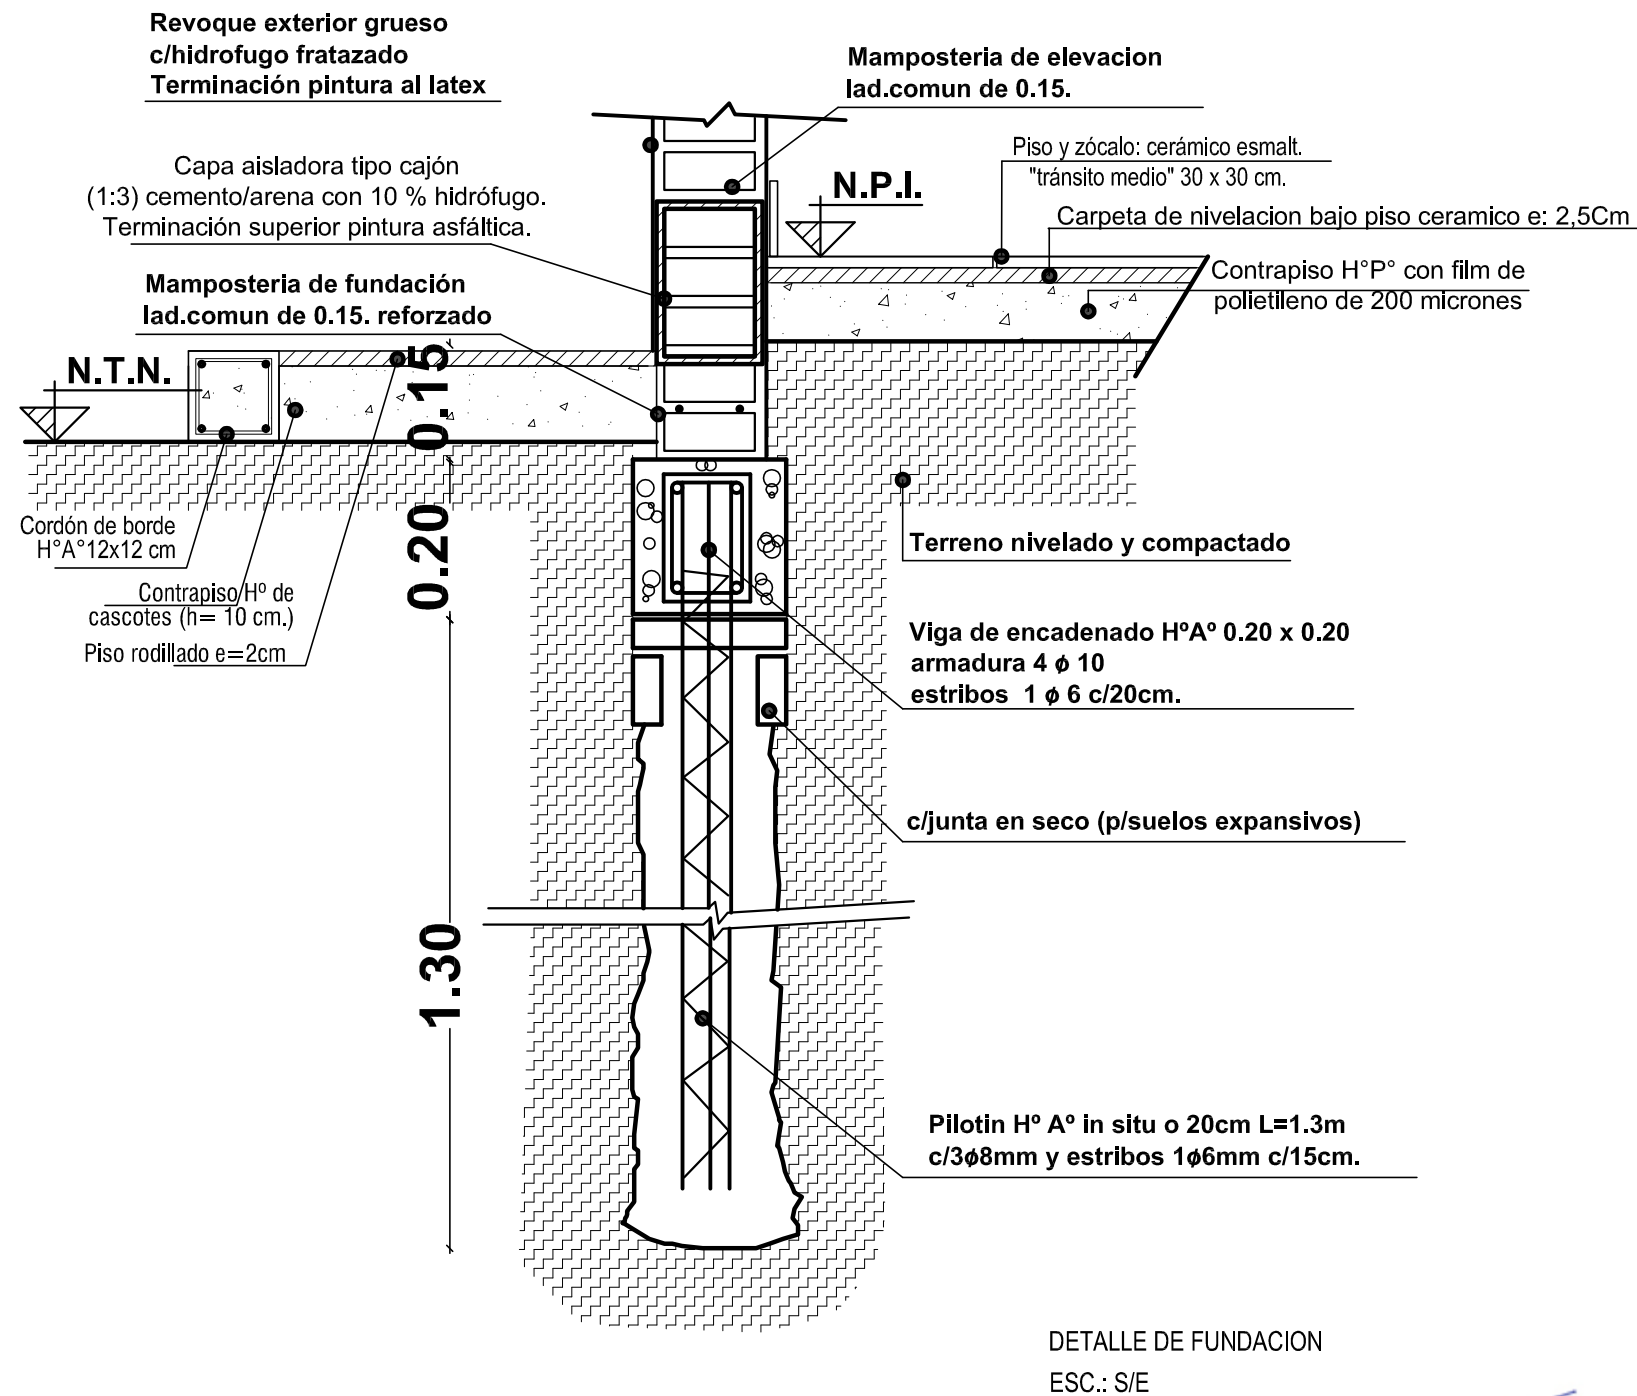


DETALLE DE FUNDACION
ESC.: S/E

Ing. José Alejandro Fiat
GERENTE
Gcia. Prog. Autogestivos
IN.VI.CO

Arq. VIVIANA BILLORDO
Dpto. Desarrollo Planes y Programas
Gcia. Prog. Autogestivos
IN.VI.CO

	Depto. Desarrollo Planes y Programas Gcia. Programas Autogestivos IN.VI.CO.	PROYECTO: Depto.Proy. InViCo DIBUJO: Depto.Proy. InViCo APROBADO: Depto.Proy. InViCo	ESCALAS: 1:75 FECHA: 08-2020
	FUNDACIONES		PROTOTIPO: 104 -2D PLANO: E.1.2-FUND-03
	50 VIVIENDAS - B° DR MONTAÑA ESTE - SECTOR NORTE		

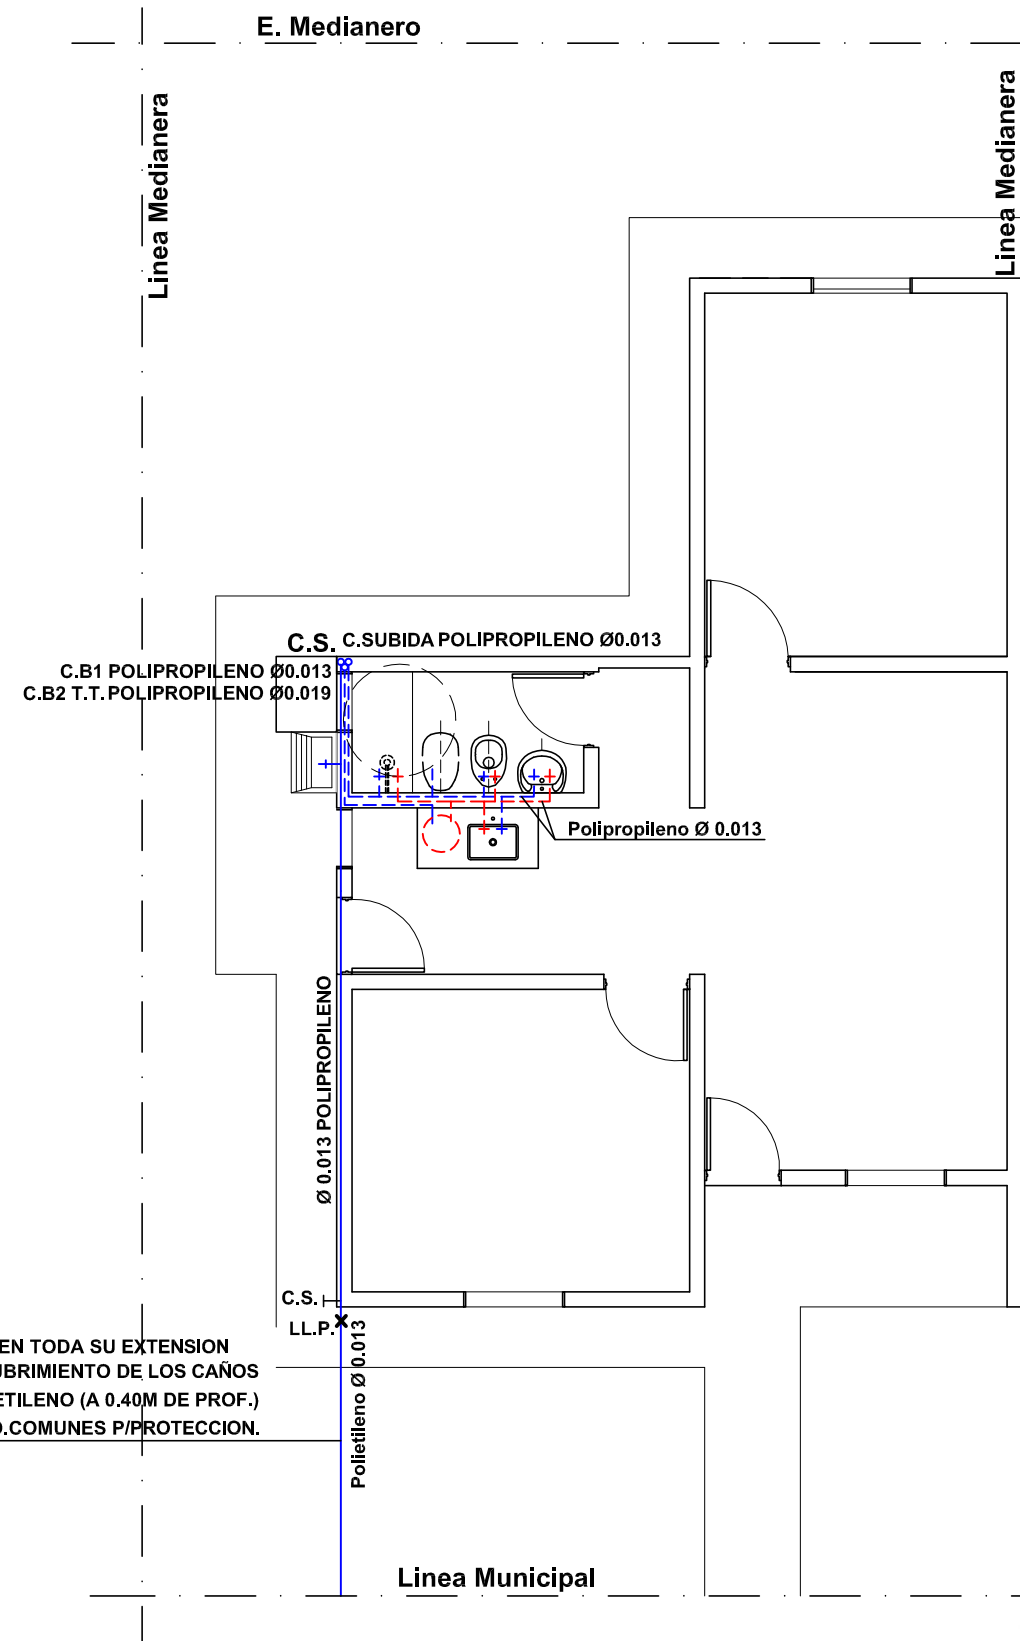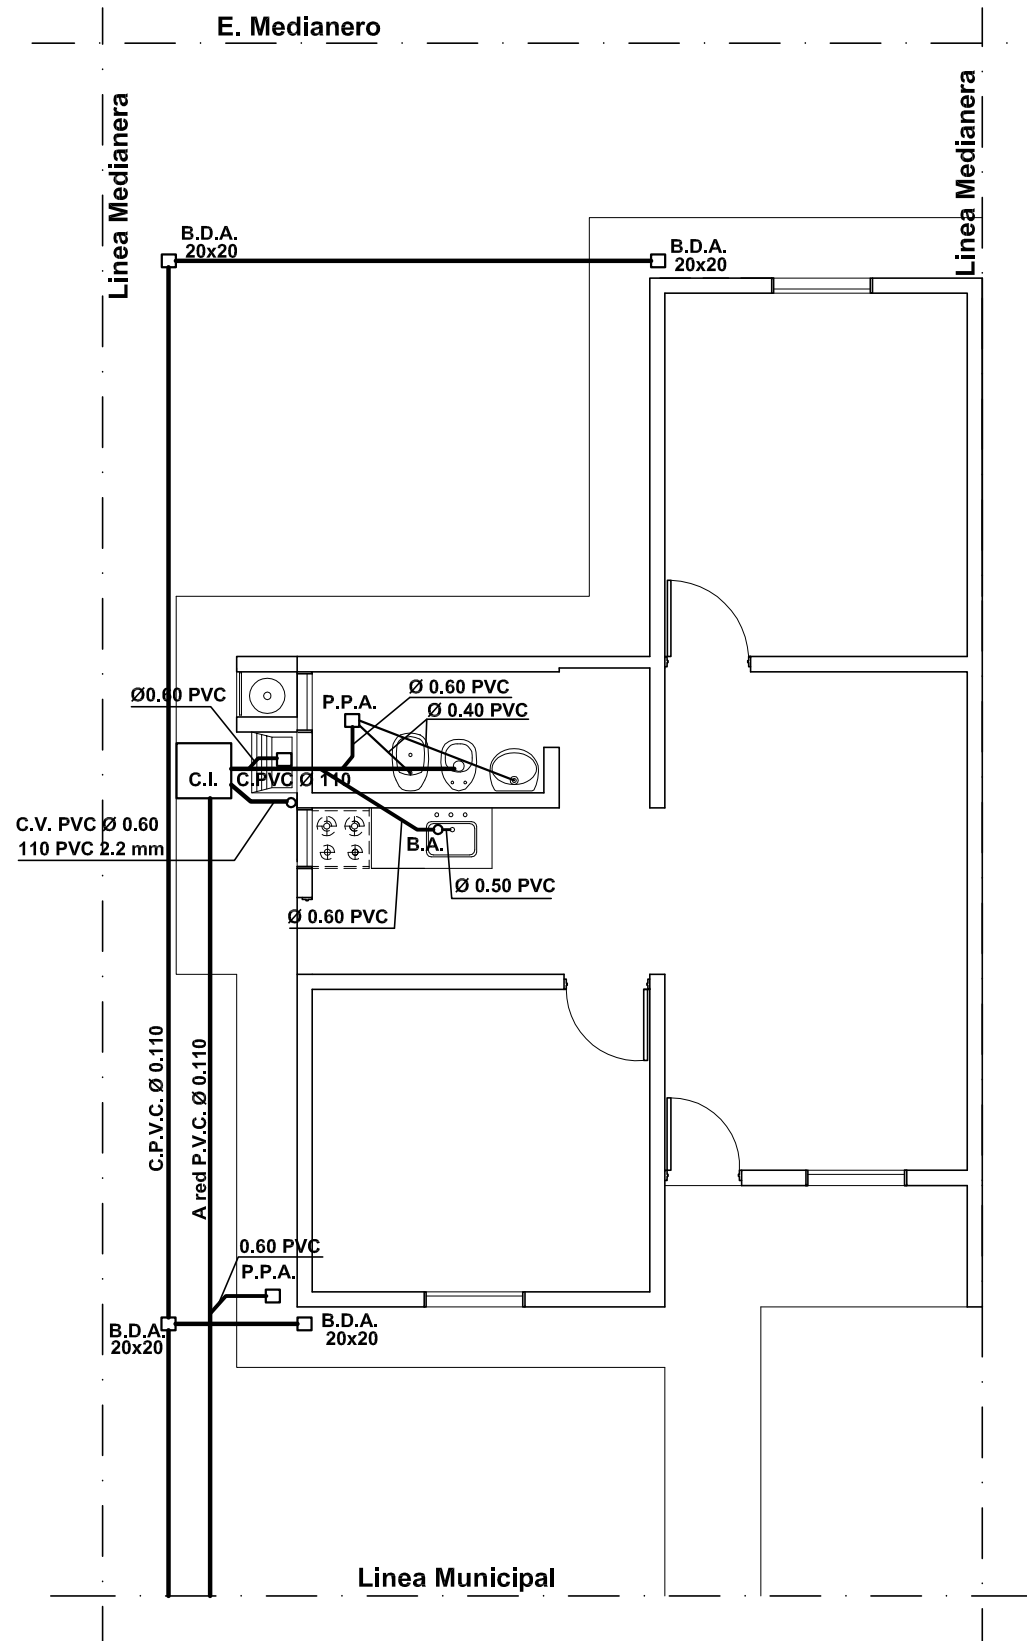


CUIDAR EN TODA SU EXTENSION
EL RECUBRIMIENTO DE LOS CAÑOS
DE POLIETILENO (A 0.40M DE PROF.)
CON LAD.COMUNES P/PROTECCION.


Arq. VIVIANA BILLORDO
Dpto. Desarrollo Planes y Programas
Gcia. Prog. Autogestivos
INVICO

Ing. José Alejandro Fiat
GERENTE
Gcia. Prog. Autogestivos
INVICO

	Depto. Desarrollo Planes y Programas Gcia. Programas Autogestivos IN.VI.CO.	PROYECTO: Depto.Proy. InViCo	ESCALAS: 1:75
		DIBUJO: Depto.Proy. InViCo	
		APROBADO: Depto.Proy. InViCo	FECHA: 08-2020
INSTALACIÓN SANITARIA			PROTOTIPO: 104-2D
50 VIVIENDAS - B° DR MONTAÑA ESTE - SECTOR NORTE			PLANO: E.1.2-INST-SANIT-05

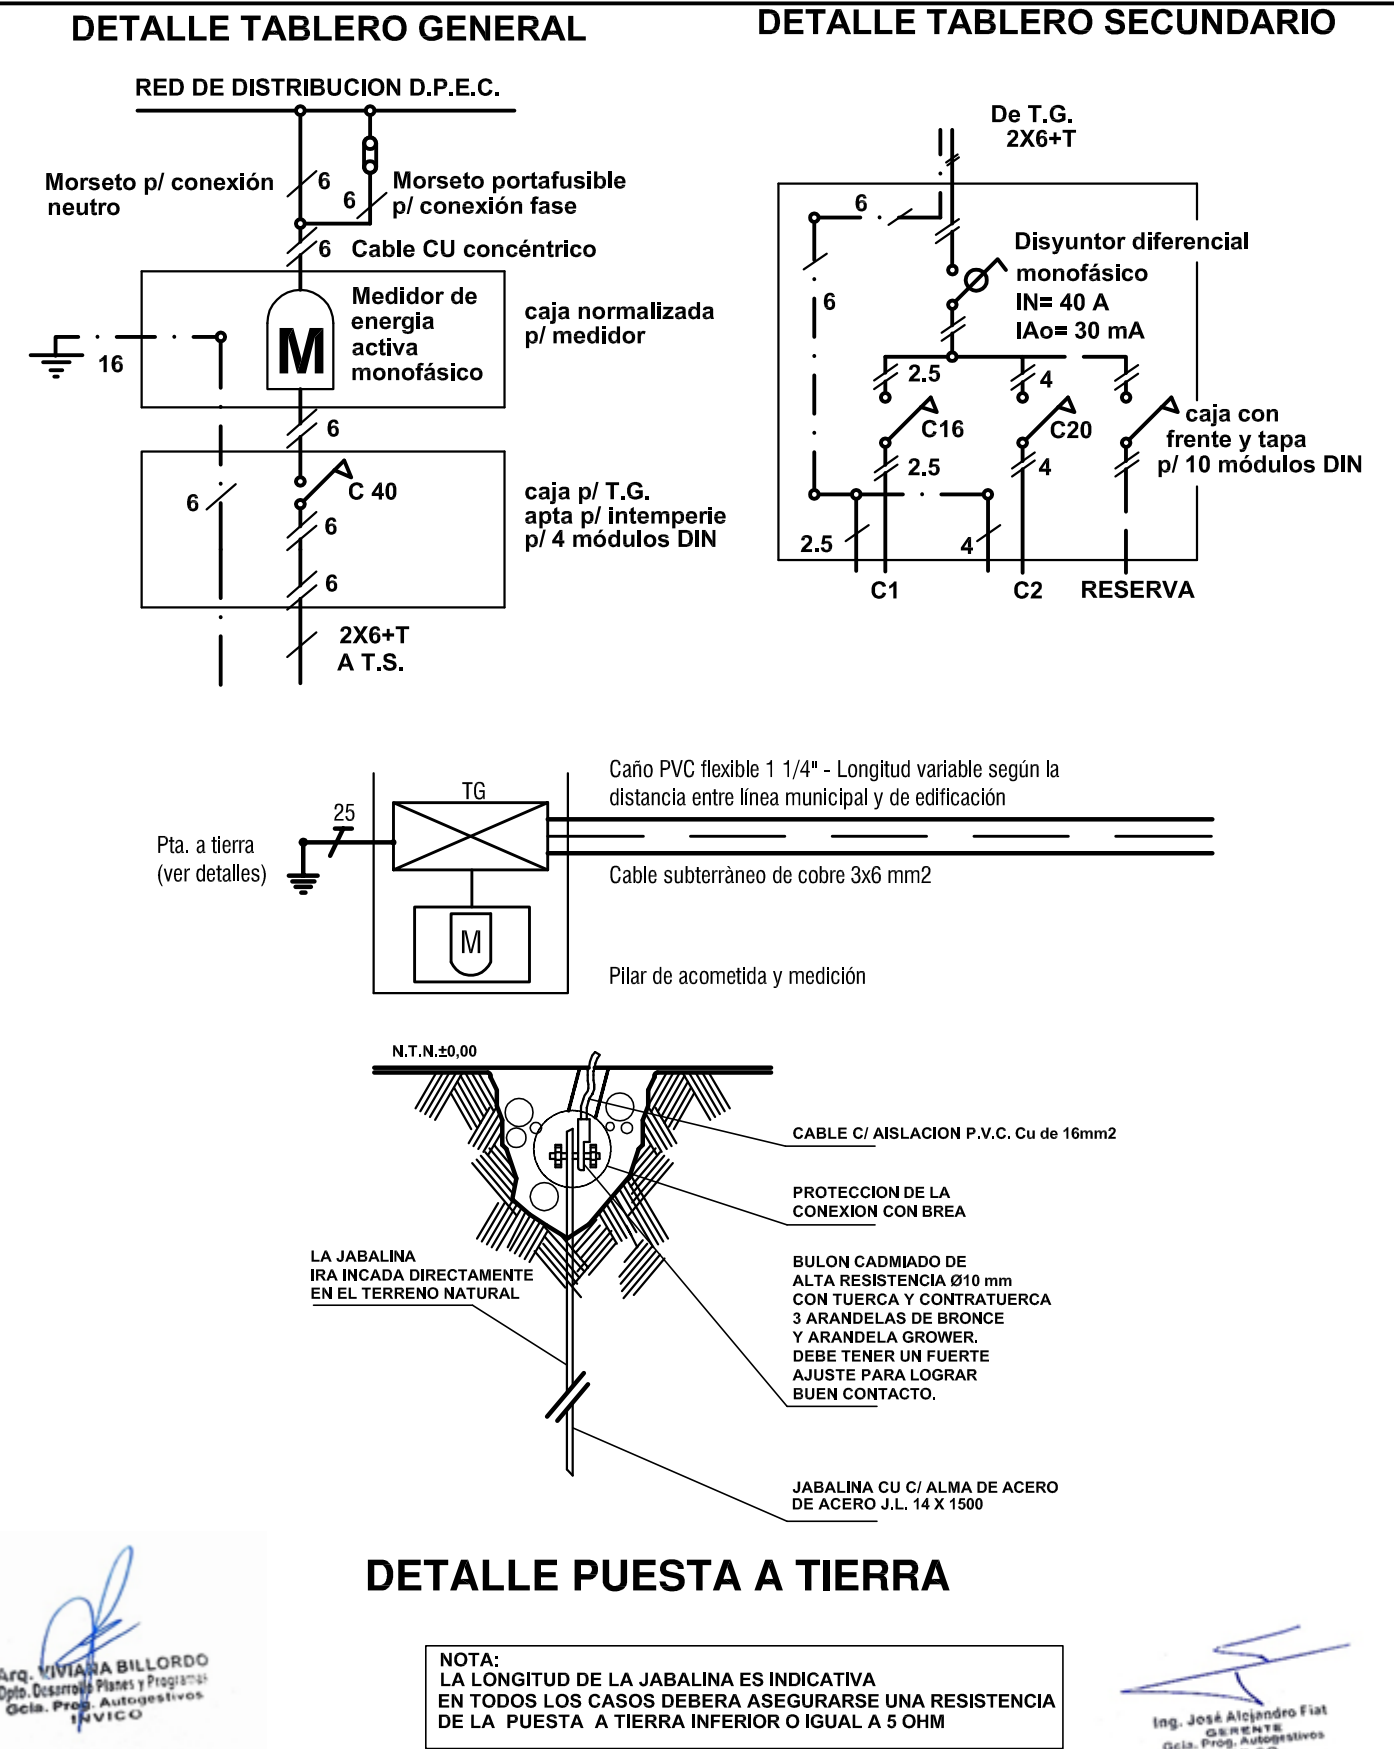


	Depto. Desarrollo Planes y Programas Gcia. Programas Autogestivos IN.VI.CO.	PROYECTO: Depto.Proy. InViCo	ESCALAS: 1:50
		DIBUJO: Depto.Proy. InViCo	FECHA: 08-2020
		APROBADO: Depto.Proy. InViCo	
INSTALACIÓN ELÉCTRICA 50 VIVIENDAS - B° DR MONTAÑA ESTE - SECTOR NORTE		PROTOTIPO: 104-2D PLANO: E.1.2-INST-ELEC-06	

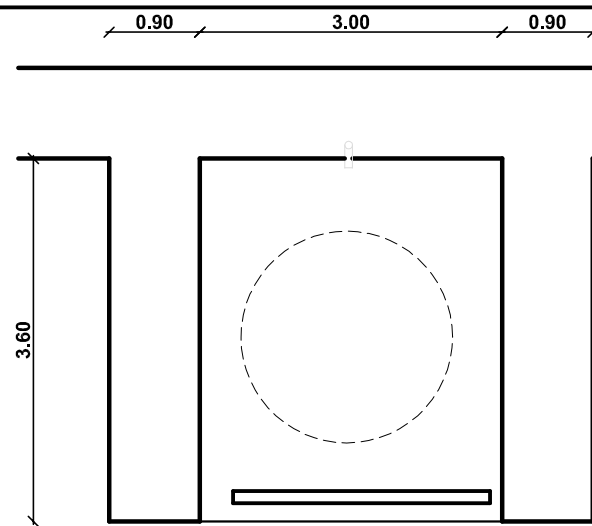

PLANTA

Losa H° A° esp. 5 cm.

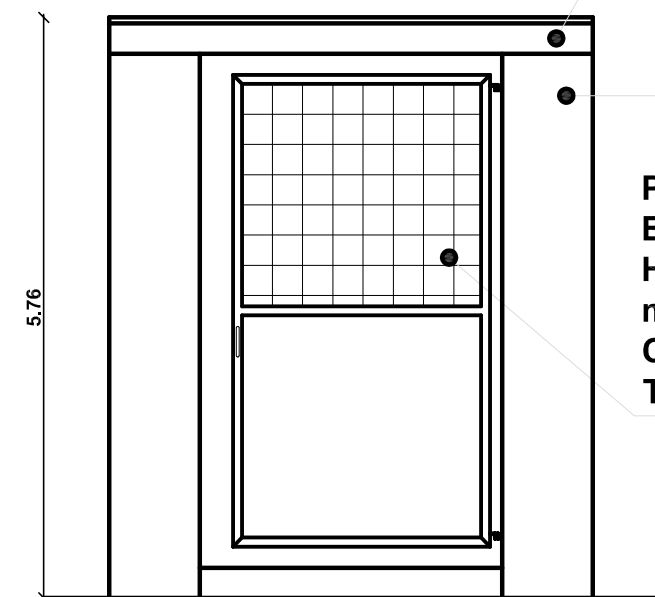


Mampost. lad. comunes
revocados

Puerta Casilla de Gas
Bastidores Perfiles L y T
Hoja de abrir CH N° 18
malla sima 50x50x4.2 mm.
C/ bisagras
Term. antióxido y esmalte

VISTA

LOSA H°A° esp. 5 cm.
pendiente 1 cm.

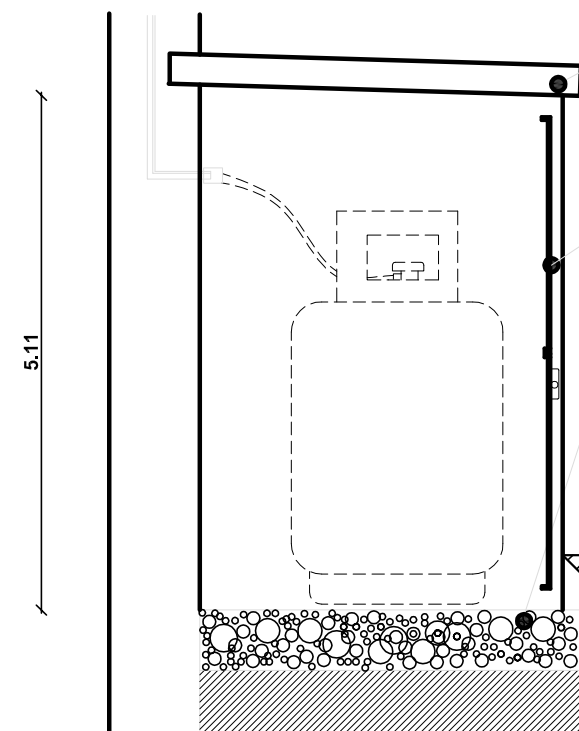

Puerta Casilla de Gas
Chapa N° 18 - 45x80 cm.


Contrapiso H°Pobre esp 10 cm.
Alisado de Cemento

N.P.I.
+/-0.05

N.T.N.
+/-0.00





CORTE




Arq. VIVIANA BILLORDO
Dpto. Desarrollo Planes y Programas
Gcia. Prog. Autogestivos
IN.VI.CO.

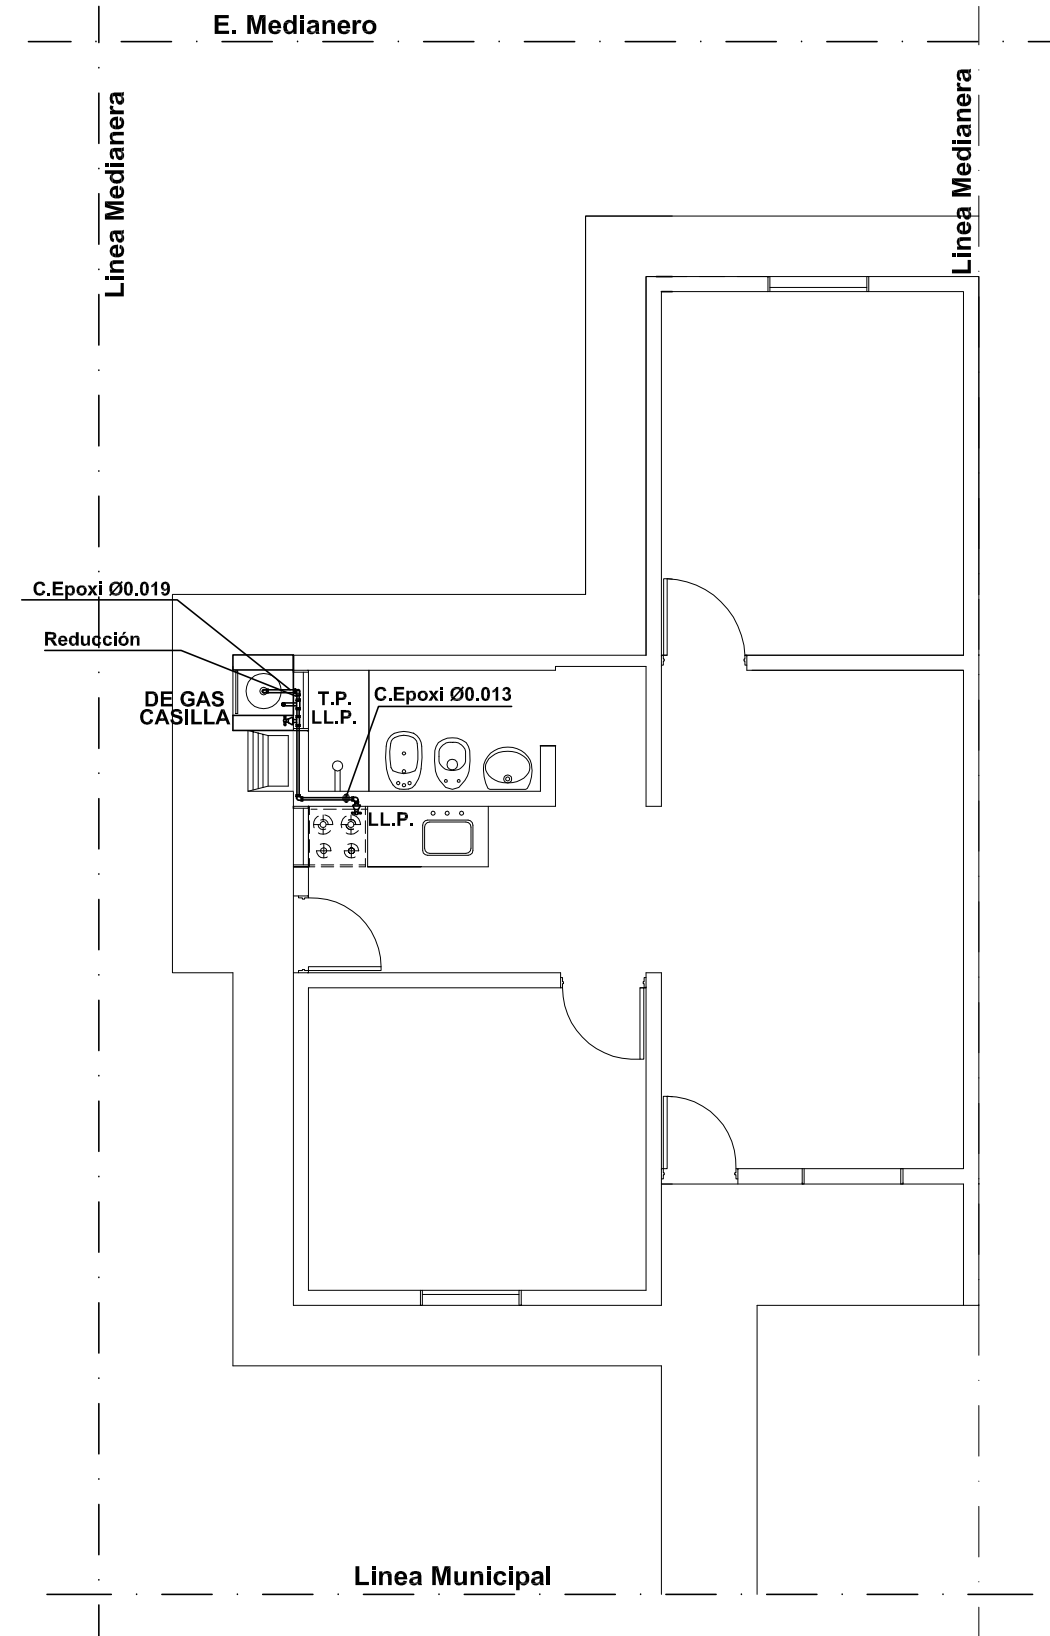

Ing. José Alejandro Fiat
GERENTE
Gcia. Prog. Autogestivos
IN.VI.CO.

	Depto. Desarrollo Planes y Programas Gcia. Programas Autogestivos IN.VI.CO.	PROYECTO: Depto.Proy. InViCo	ESCALAS: 1:75
		DIBUJO: Depto.Proy. InViCo	
		APROBADO: Depto.Proy. InViCo	FECHA: 08-2020
INSTALACIÓN DE GAS			PROTOTIPO: 104-2D
50 VIVIENDAS - B° DR MONTAÑA ESTE - SECTOR NORTE			PLANO: E.1.2-INST-GAS-07

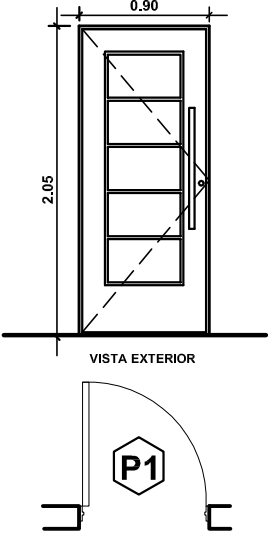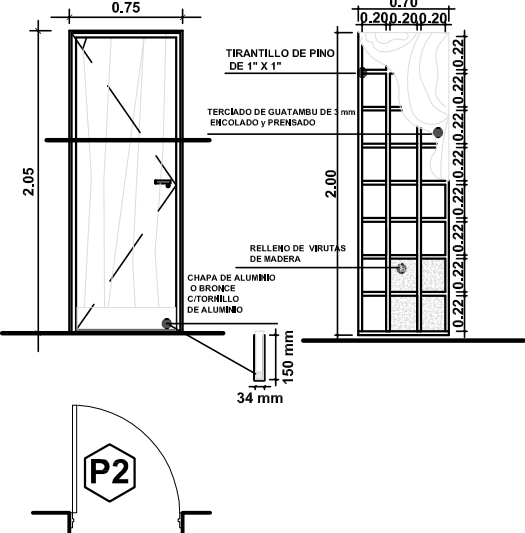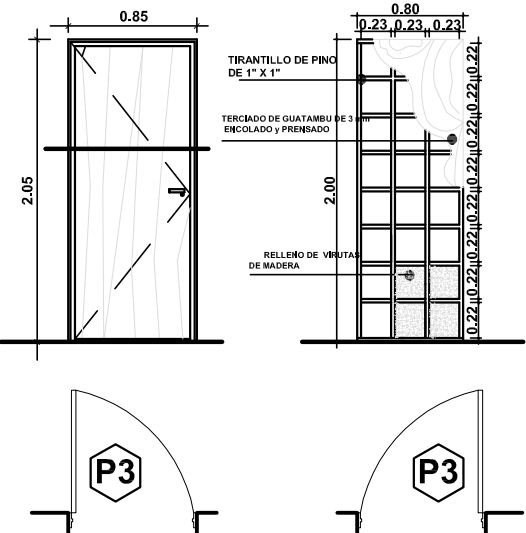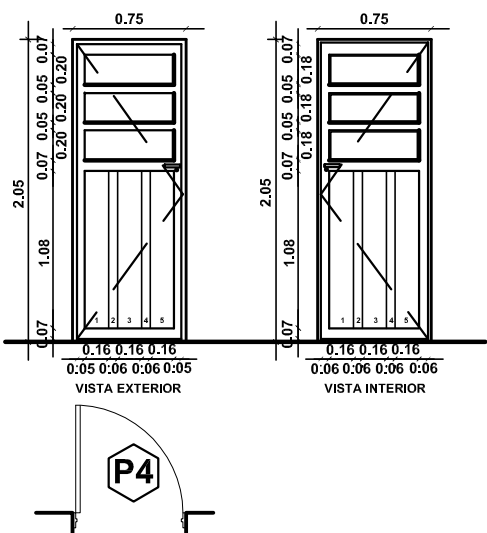	(P1) CANTIDAD: 1	(P2) CANTIDAD: 1	(P3) CANTIDAD: 2	(P4) CANTIDAD: 1
PUERTAS				
UBICACION	LOCAL: ESTAR - COMEDOR	LOCAL: BAÑO	LOCAL: DORMITORIO	LOCAL: COCINA
ESPESOR DE PARED	15 cm. LADRILLO COMUN	15 cm. LADRILLO COMUN	15 cm. LADRILLO COMUN	15 cm. LADRILLO COMUN
MARCO	CHAPA DOBLADA BWG N°20. PREPINTADO INDUSTRIAL ANTI OXIDO COLOR BLANCO	ALUMINIO PREPINTADO BLANCO	ALUMINIO PREPINTADO BLANCO	CHAPA DOBLADA BWG N°20. PREPINTADO INDUSTRIAL ANTI OXIDO COLOR BLANCO
HOJA	DOBLE LÁMINA DE ACERO GALVANIZADO N°20 ESTAMPADA EN UN SOLO GOLPE. RELLENO POLIURETANO EXPANDIDO ESPESOR 45 mm. DOBLE CONTACTO.	PLACA ENCHAPADA EN TERCiado DE GUATAMBU ESPESOR: 3mm ENCOLADO Y PRENSADO RELLENO VIRUTAS DE MADERA. SIMPLE CONTACTO.	PLACA ENCHAPADA EN TERCiado DE GUATAMBU ESPESOR: 3mm ENCOLADO Y PRENSADO RELLENO VIRUTAS DE MADERA. SIMPLE CONTACTO.	DOBLE LÁMINA DE ACERO GALVANIZADO N°20 ESTAMPADA EN UN SOLO GOLPE. RELLENO POLIURETANO EXPANDIDO ESPESOR 45 mm. DOBLE CONTACTO. 1 PAÑO FIJO VIDRIADO CON REJAS SECCION Ø 1.2cm C/ 13cm SENTIDO HORIZONTAL
HERRAJES	3 BISAGRAS ACERO MUNICIÓN CON 3 TORNILLOS PICAPORTE TIPO MINISTERIO DE BRONCE PLATIL	3 BISAGRAS ACERO MUNICIÓN CON 3 TORNILLOS PICAPORTE TIPO MINISTERIO DE BRONCE PLATIL	3 BISAGRAS ACERO MUNICIÓN CON 3 TORNILLOS PICAPORTE TIPO MINISTERIO DE BRONCE PLATIL	3 BISAGRAS ACERO MUNICIÓN CON 3 TORNILLOS PICAPORTE TIPO MINISTERIO DE BRONCE PLATIL
CERRADURAS	CERRADURA DE SEGURIDAD DOBLE PALETA C/ 2 LLAVES. PESTILLO DE BRONCE. PASADOR RECTANGULAR DE ACERO ZINCADO.	CERRADURA CON 2 LLAVES. PASADOR RECTANGULAR DE ACERO ZINCADO. FRENTE Y CAJA NIQUELADA.	CERRADURA CON 2 LLAVES. PASADOR RECTANGULAR DE ACERO ZINCADO. FRENTE Y CAJA NIQUELADA.	CERRADURA DE SEGURIDAD DOBLE PALETA C/ 2 LLAVES. PESTILLO DE BRONCE. PASADOR RECTANGULAR DE ACERO ZINCADO.
VIDRIO				FLOAT TRANSPARENTE 4 mm ESPESOR
OBSERVACIONES	TERMINACION 1 MANO DE ANTIOXIDO Y 2 MANOS DE ESMALTE SINTETICO. LA SOLDADURA DEBERÁ SER CORRIDA. NO PUNTUAL.			TERMINACION 1 MANO DE ANTIOXIDO Y 2 MANOS DE ESMALTE SINTETICO. LA SOLDADURA DEBERÁ SER CORRIDA. NO PUNTUAL.

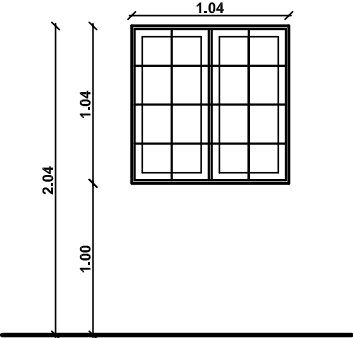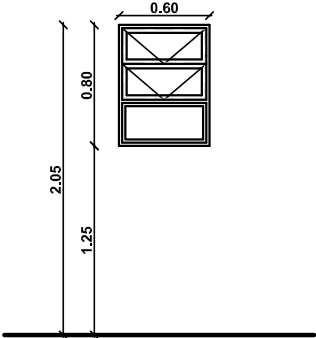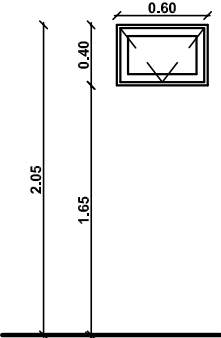	(V1) CANTIDAD: 3	(V2) CANTIDAD: 1	(V3) CANTIDAD: 1
VENTANAS			
UBICACION	LOCAL: LIVING- COMEDOR, DORMITORIOS	LOCAL: COCINA - LAVADERO	LOCAL: BAÑO
ESPESOR DE PARED	15 cm. LADRILLO COMUN	15 cm. LADRILLO COMUN	15 cm. LADRILLO COMUN
MARCO	ALUMINIO PREPINTADO SISTEMA MODENA DE ALUAR O SISTEMA ACTUAL DE MDT, CON DESAGÜE EXTERIOR Y GUIA PARA MOSQUITERO	ALUMINIO PREPINTADO SISTEMA MODENA DE ALUAR O SISTEMA ACTUAL DE MDT CON DESAGÜE EXTERIOR.	ALUMINIO PREPINTADO BLANCO, CON DESAGÜE EXTERIOR.
HOJA	2 HOJAS CORREDIZAS ALUMINIO PREPINTADO SISTEMA MODENA DE ALUAR O SISTEMA ACTUAL DE MDT. FELPAS DE PELO Y BURLETES DE HERMETICIDAD.	1 HOJA DE PROYECCIÓN Y 1 PAÑO FIJO ALUMINIO PREPINTADO SISTEMA MODENA DE ALUAR O SISTEMA ACTUAL DE MDT. FELPAS DE PELO Y BURLETES DE HERMETICIDAD.	1 HOJA DE VIDRIO PIVOTANTES ALUMINIO PREPINTADO BLANCO
HERRAJES	RODAMIENTO SIMPLE DE NYLON REFORZADO CON BUJES METÁLICOS		
CERRADURAS	CIERRE LATERAL METÁLICO	MANIJA PROYECTANTE METÁLICA	MANIJA DE ACCIONAMIENTO VERTICAL METÁLICA
VIDRIO	FLOAT TRANSPARENTE 4 mm ESPESOR	FLOAT TRANSPARENTE 4 mm ESPESOR	FLOAT TRANSLÚCIDO 4 mm ESPESOR
OBSERVACIONES	REJAS HIERRO LISO Ø12 mm C/ 15 cm SENTIDO HORIZONTAL. MARCO Y REFUERZO VERTICAL DE PLANCHUELA DE HIERRO DE 1 1/2". 2 MANOS DE PINTURA ANTI OXIDO	REJAS HIERRO LISO Ø12 mm C/ 15 cm SENTIDO HORIZONTAL. MARCO Y REFUERZO VERTICAL DE PLANCHUELA DE HIERRO DE 1 1/2". 2 MANOS DE PINTURA ANTI OXIDO	REJAS HIERRO LISO Ø12 mm C/ 15 cm SENTIDO HORIZONTAL. MARCO Y REFUERZO VERTICAL DE PLANCHUELA DE HIERRO DE 1 1/2". 2 MANOS DE PINTURA ANTI OXIDO



Arq. VIVIANA BILLORDO
Dpto. Desarrollo Planes y Programas
Gcia. Prog. Autogestivos
IN.VI.CO



Ing. José Alejandro Fiat
GERENTE
Gcia. Prog. Autogestivos
IN.VI.CO



Depto. Desarrollo Planes y Programas
Gcia. Programas Autogestivos
IN.VI.CO.

PROYECTO: Depto.Proy. InViCo

DIBUJO: Depto.Proy. InViCo

APROBADO: Depto.Proy. InViCo

ESCALAS: 1:200

FECHA: 02-2021

PLANILLA DE CARPINTERIAS

50 VIVIENDAS - B° DR MONTAÑA ESTE - SECTOR NORTE

PROTOTIPO: 104-2D

PLANO: E.1.2-CARP-8

Arq. VIVIANA BILLORDO
Dpto. Desarrollo Planes y Programas
Gcia. Prog. Autogestivos
IN.VI.CO

Ing. José Alcides Fiat
GERENTE
Gcia. Prog. Autogestivos
IN.VI.CO

PLANILLA DE LOCALES - PT 104-2D

N°	LOCALES DESIGNACIÓN	MUROS MATERIAL	REVOQUE EXT. MATERIAL	REVOQUE INT. MATERIAL	TECHOS MATERIAL	CIELORASO MATERIAL	PISOS MATERIAL	PINTURAS INT. EXT.	CARPINTERIA		REVESTIMIENTO MATERIAL	INSTAL. ELECTR.	INSTAL. SANT.	INSTAL. GAS	VIDRIOS
									MAT. INT.	MAT. EXT.					
1	ACCESO	Lad. comunes	Ladrillo enrasado		C1² H²C³ N²25	Madera Machimborda	Cemento rodillado	Rakodry				Embutida			
2	ESTAR- COMEDOR	Lad. comunes	gusoso frataz c/ hidrof Ladrillo enrasado	gusoso frataz c/ hidrof gusoso fratazado	C1² H²C³ N²25	Placas Desmontables	piso ceramico	Latex	Aluminio Acero G² N²20	Aluminio Ch² bvg 20		Embutida			transp. 4 mm.
3	DORMITORIO	Lad. comunes	gusoso frataz c/ hidrof Ladrillo enrasado	gusoso frataz c/ hidrof gusoso fratazado	C1² H²C³ N²25	Placas Desmontables	piso ceramico	Latex	Aluminio	Aluminio		Embutida			transp. 4 mm.
4	COCINA	Lad. comunes	gusoso frataz c/ hidrof Ladrillo enrasado	gusoso b/ revestimiento gusoso frataz c/ hidrof	C1² H²C³ N²25	Placas Desmontables	piso ceramico	Latex	Aluminio Acero G² N²20	Aluminio Ch² bvg 20	ceramico	Embutida	Embutida	Embutida	trasluc. 4 mm.
5	PASO	Lad. comunes		gusoso fratazado	C1² H²C³ N²25	Placas Desmontables	piso ceramico	Latex				Embutida			
6	BAÑO	Lad. comunes	gusoso frataz c/ hidrof Ladrillo enrasado	gusoso b/ revestimiento gusoso frataz c/ hidrof	C1² H²C³ N²25	Placas Desmontables	piso ceramico	Latex	Aluminio	Aluminio	ceramico	Embutida	Embutida		trasluc. 4 mm.
7	DORMITORIO	Lad. comunes	gusoso frataz c/ hidrof Ladrillo enrasado	gusoso frataz c/ hidrof gusoso fratazado	C1² H²C³ N²25	Placas Desmontables	piso ceramico	Latex	Aluminio	Aluminio		Embutida			transp. 4 mm.
8	LAVADERO	Lad. comunes	gusoso frataz c/ hidrof Ladrillo enrasado				Cemento rodillado	Rakodry			ceramico	Embutida	Embutida		



Depto. Desarrollo Planes y Programas
Gcia. Programas Autogestivos
IN.VI.CO.

PROYECTO: Depto.Proy. InViCo

DIBUJO: Depto.Proy. InViCo

APROBADO: Depto.Proy. InViCo


ESCALAS:

FECHA: 02-2021

PLANILLA DE LOCALES


50 VIVIENDAS - B° DR MONTAÑA ESTE - SECTOR NORTE

PLANO:
E.1.2-PL-LOC-9

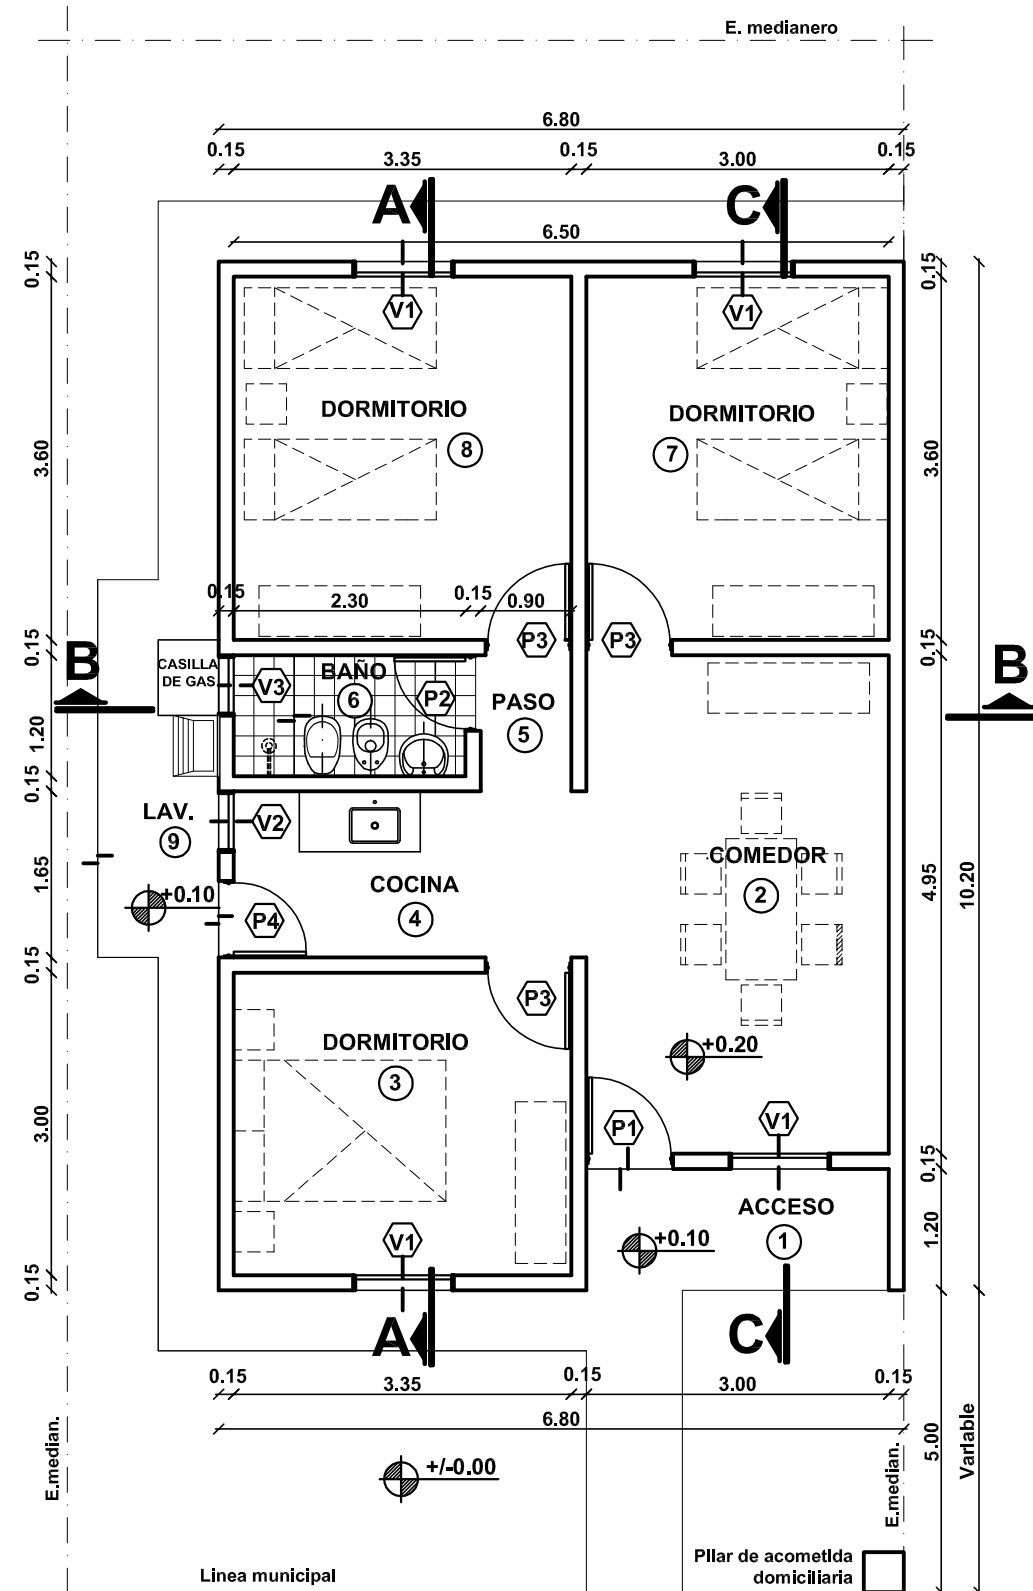






BALANCE DE SUP.
 Sup.Util61,12 m2
 Sup.Muros8,26 m2
 Sup. Cub.....69,38 m2

Arq. VIVIANA BILLORDO
 Dpto. Desarrollo Planes y Programas
 Gcia. Prog. Autogestivos
 IN.VI.CO

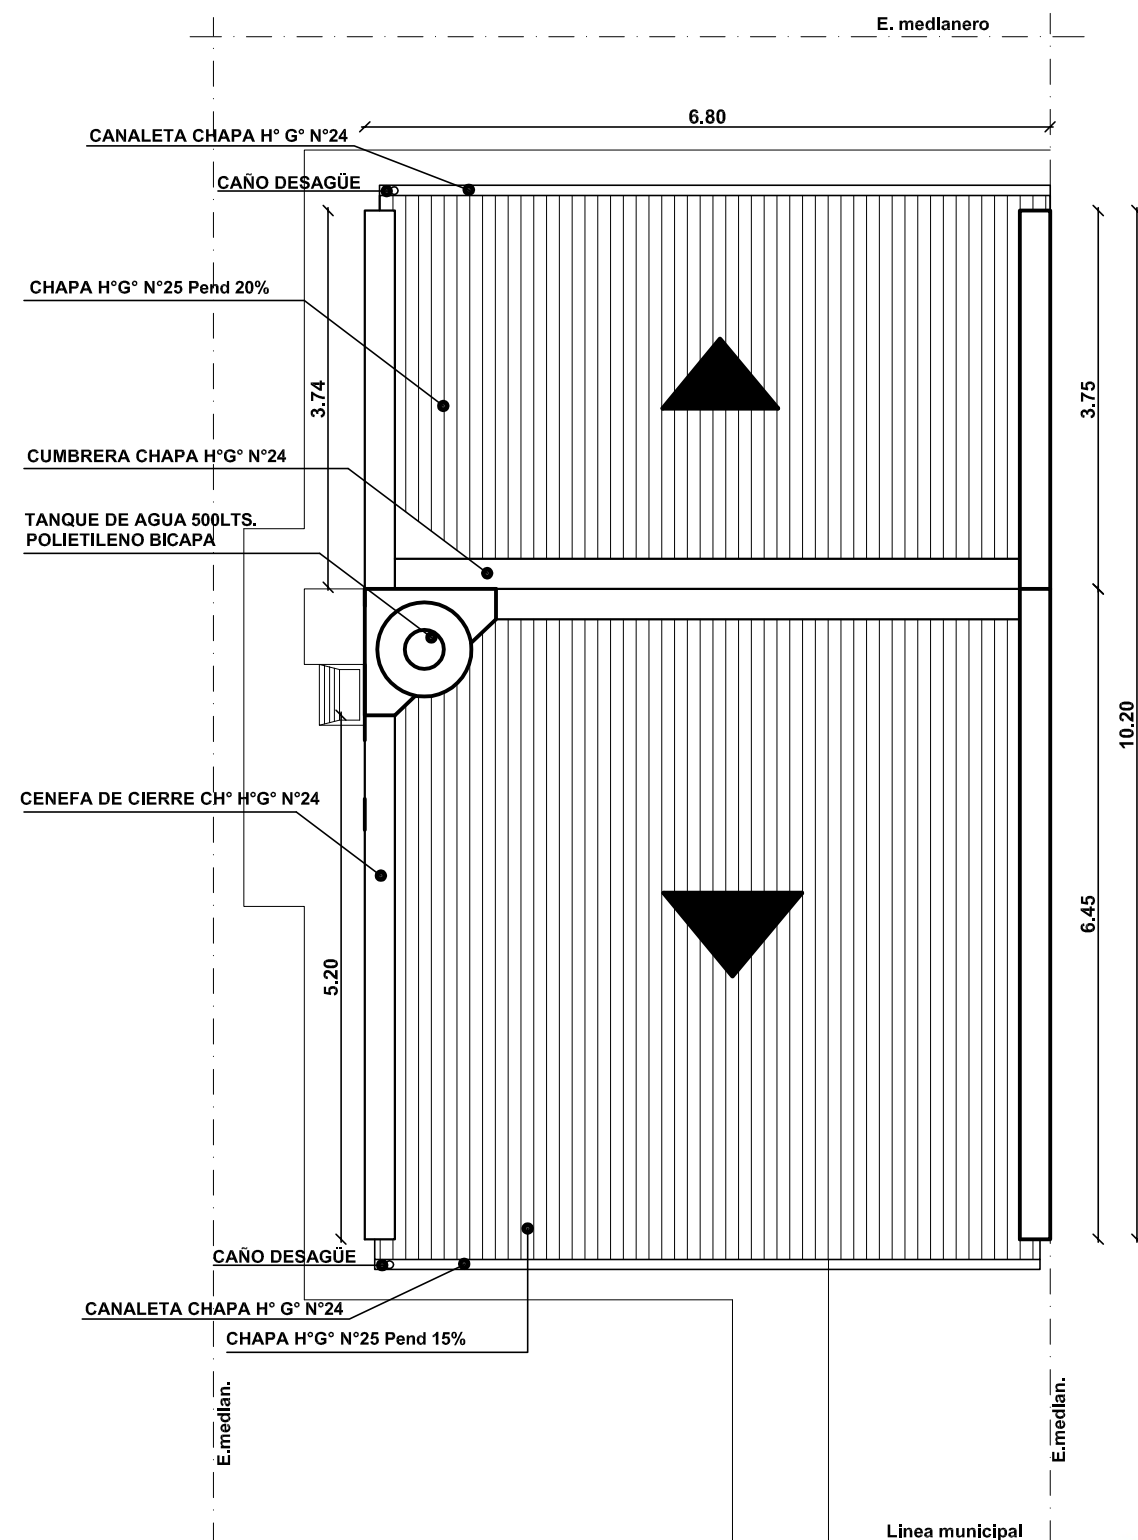


Ing. José Alejandro Fiat
 GERENTE
 Gcia. Prog. Autogestivos
 IN.VI.CO

	Depto. Desarrollo Planes y Programas Gcia. Programas Autogestivos IN.VI.CO.	PROYECTO: Depto.Proy. InViCo DIBUJO: Depto.Proy. InViCo APROBADO: Depto.Proy. InViCo	ESCALAS: 1:75 FECHA: 08-2020
	PLANTA GENERAL - PLANTA DE TECHOS		PROTOTIPO: 104-3D
	50 VIVIENDAS - B° DR MONTAÑA ESTE - SECTOR NORTE		PLANO: E.1.3-PG-PT-01

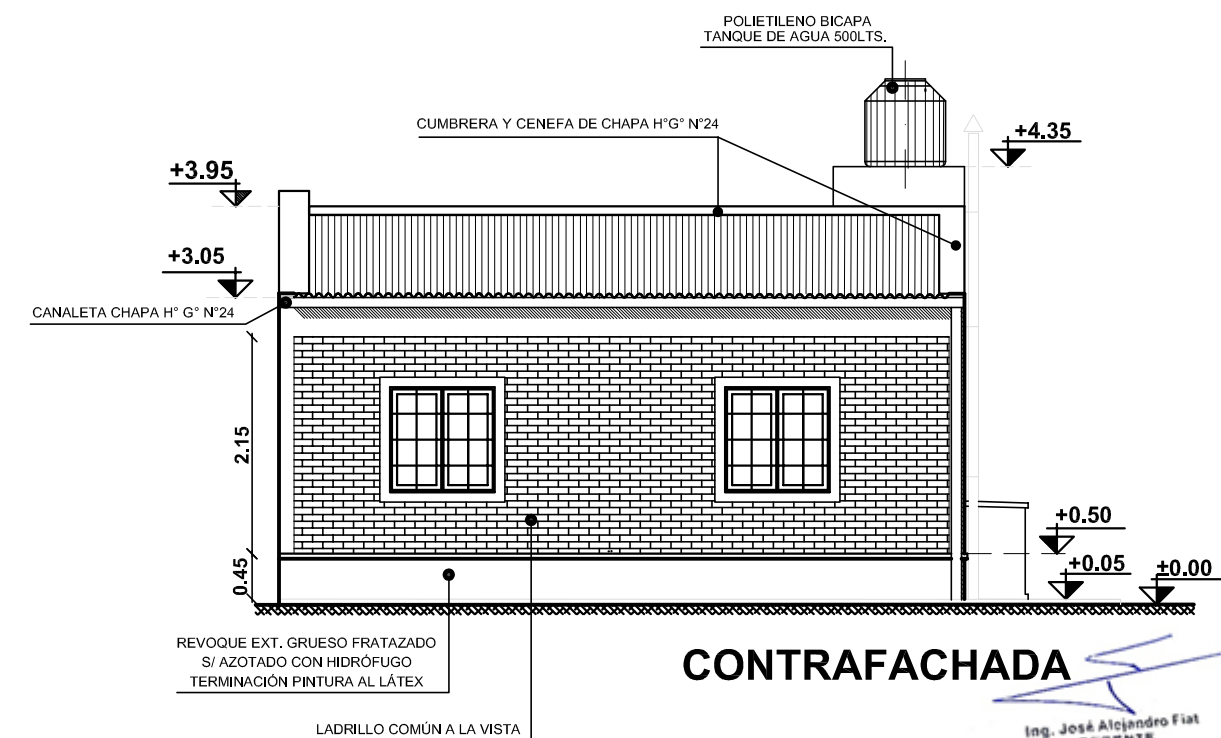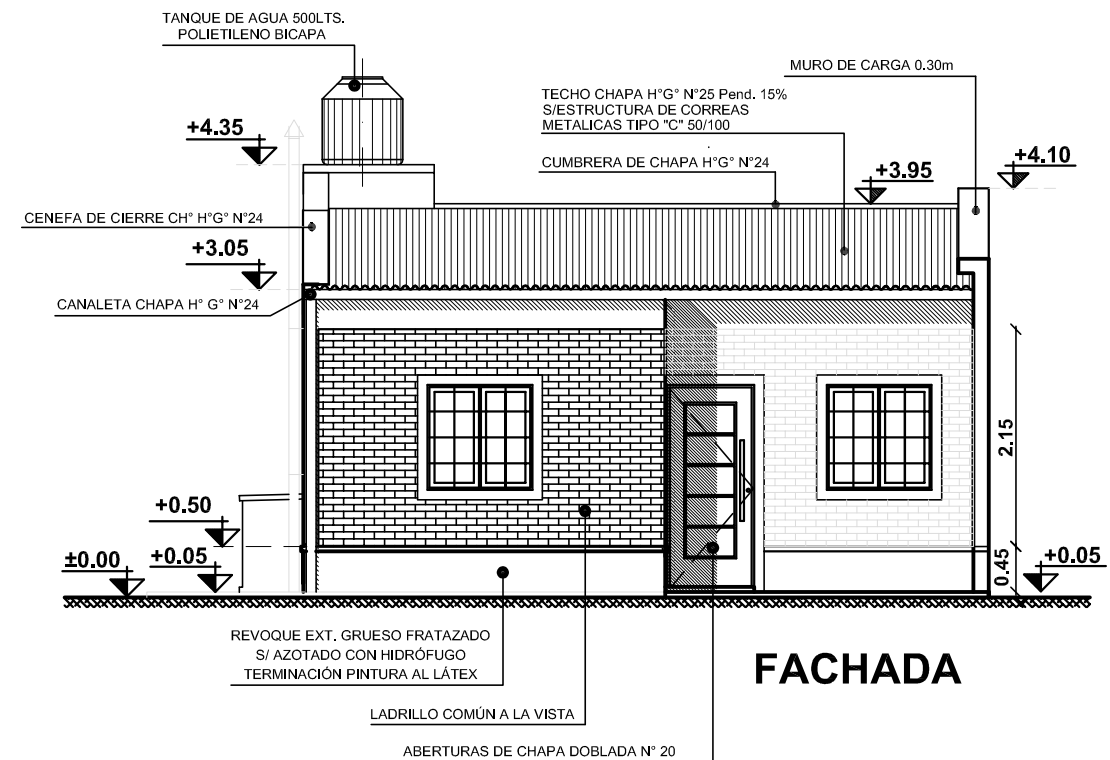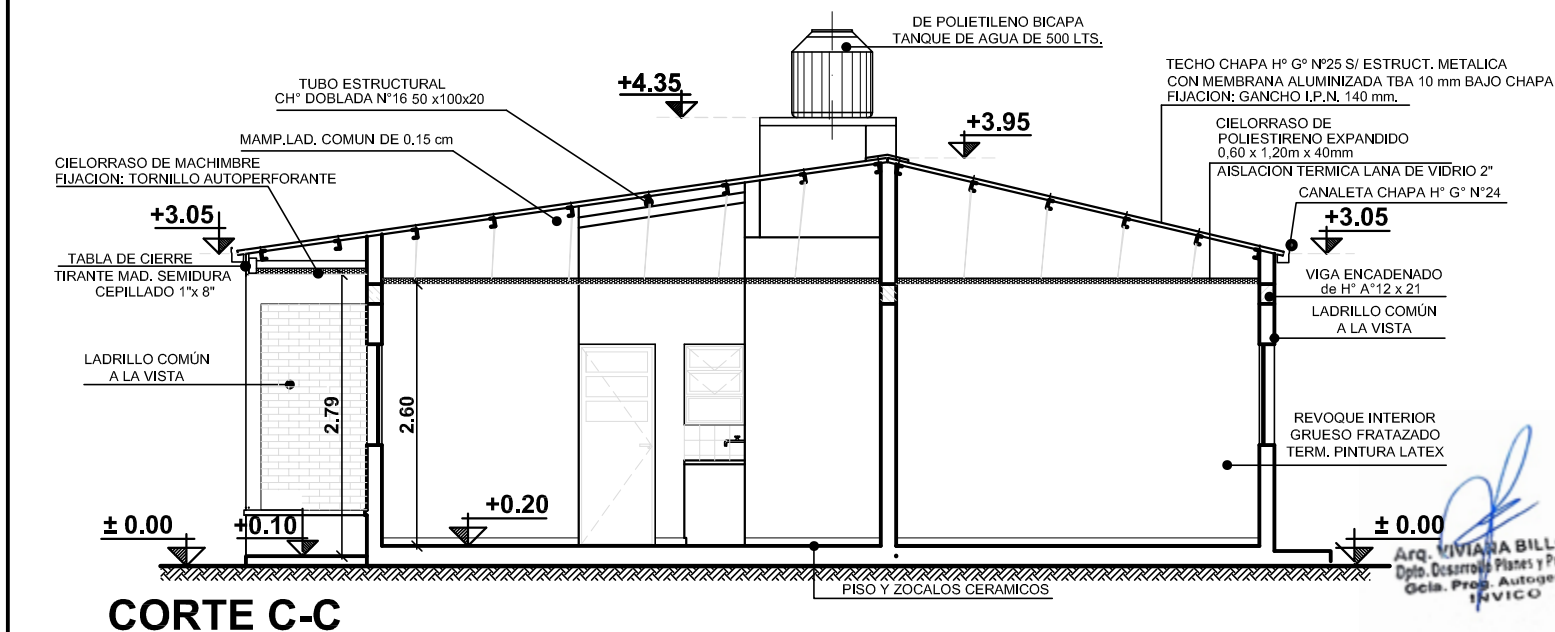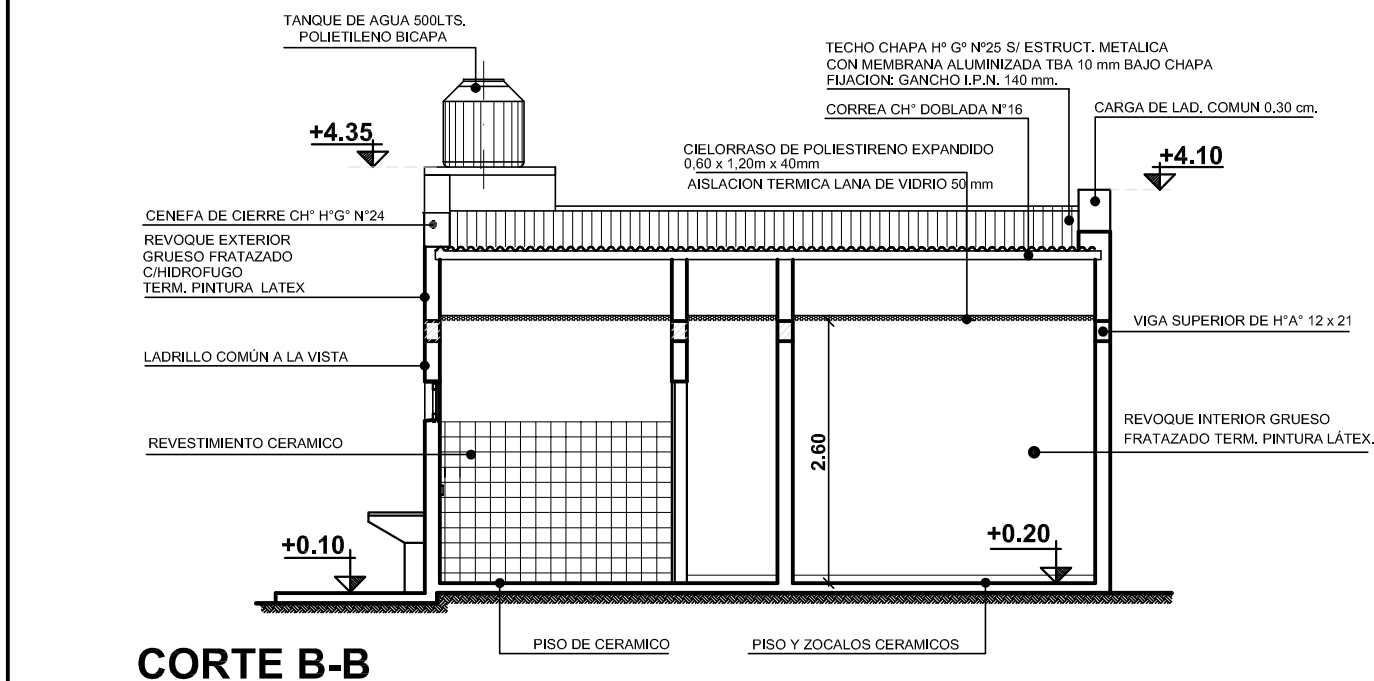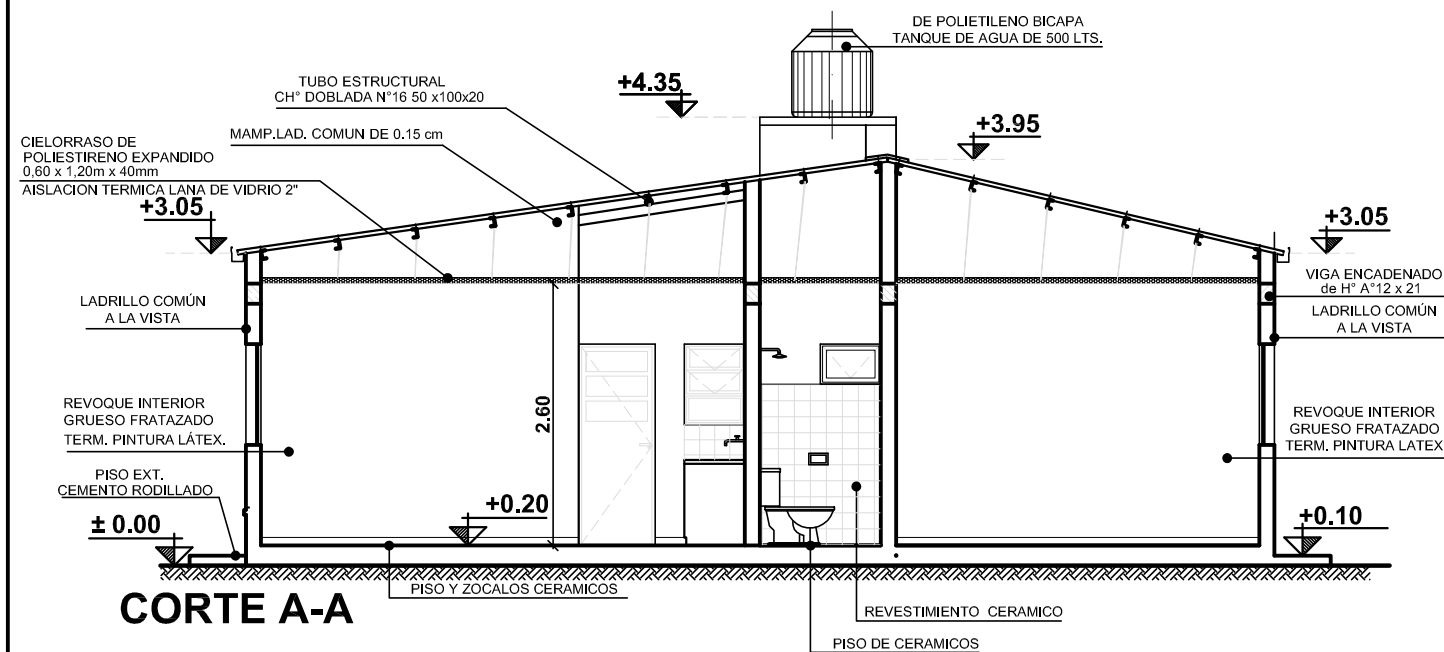

	Depto. Desarrollo Planes y Programas Gcia. Programas Autogestivos IN.VI.CO.	PROYECTO: Depto.Proy. InViCo	Gcl. Prog. Autogestivos IN.VI.CO.
		DIBUJO: Depto.Proy. InViCo	
		APROBADO: Depto.Proy. InViCo	
CORTES - FACHADAS		PROTOTIPO: 104 -3D	
50 VIVIENDAS - B° DR MONTAÑA ESTE - SECTOR NORTE		PLANO: E.1.3-CO-FA-02	

E. Medianero

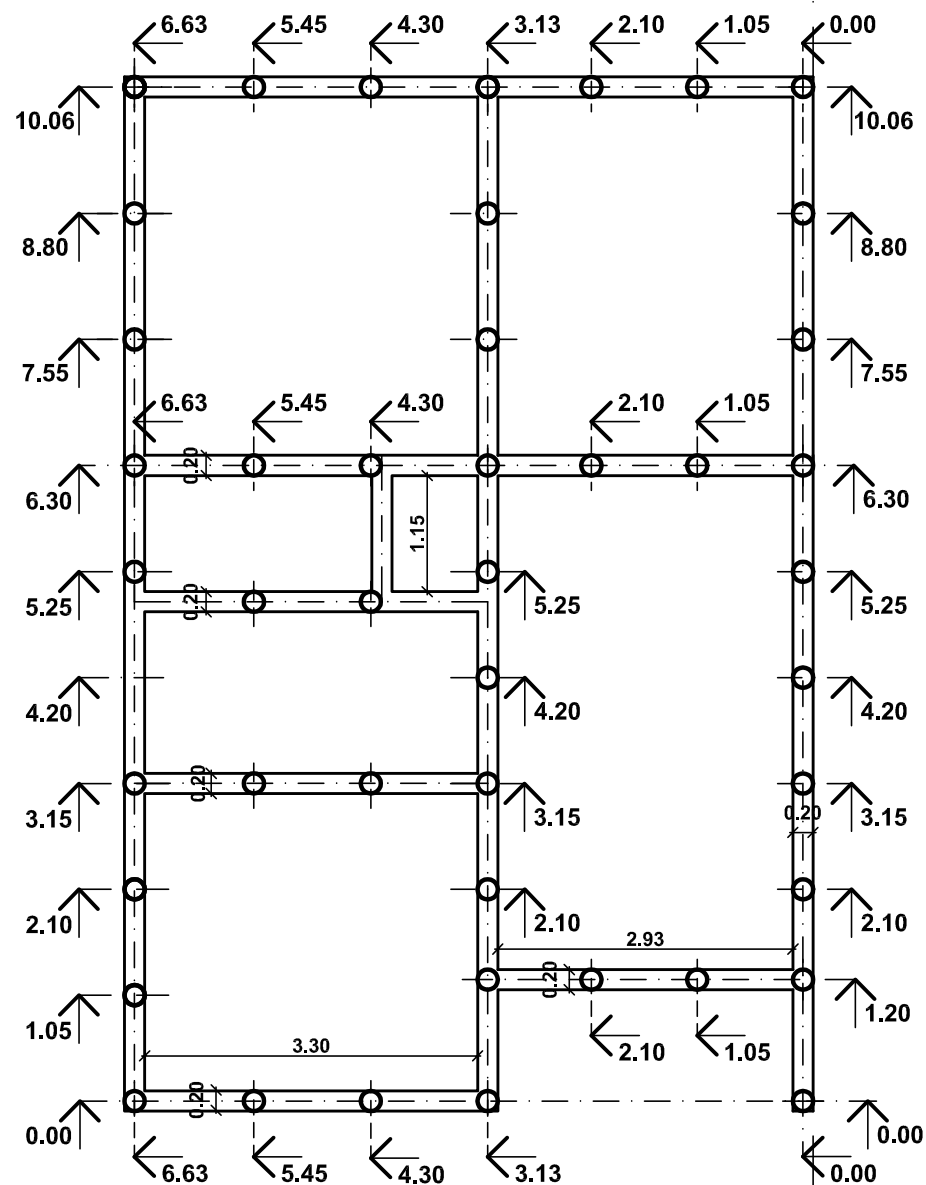

Linea Medianera

Linea Municipal

Linea Medianera

Arq. VIVIANA BILLORDO
Dpto. Desarrollo Planes y Programas
Gcia. Prog. Autogestivos
IN.VI.CO.

Revoque exterior grueso
c/hidrofugo fratazado
Terminación pintura al latex

Capa aisladora tipo cajón
(1:3) cemento/arena con 10 % hidrófugo.
Terminación superior pintura asfáltica.

Mamposteria de fundación
lad.comun de 0.15. reforzado

N.T.N.

Cordón de borde
H°A°12x12 cm

Contrapiso H° de
cascotes (h= 10 cm.)
Piso rodillado e=2cm

Mamposteria de elevacion
lad.comun de 0.15.

N.P.I.

Piso y zócalo: cerámico esmalt.
"tránsito medio" 30 x 30 cm.

Carpeta de nivelacion bajo piso ceramico e: 2,5Cm

Contrapiso H°P° con film de
polietileno de 200 micrones

Terreno nivelado y compactado

Viga de encadenado H°A° 0.20 x 0.20
armadura 4 ϕ 10
estribos 1 ϕ 6 c/20cm.

c/junta en seco (p/suelos expansivos)

Pilotin H° A° in situ o 20cm L=1.3m
c/3 ϕ 8mm y estribos 1 ϕ 6mm c/15cm.

DETALLE DE FUNDACION
ESC.: S/E

Ing. José Alejandro Fiat
GERENTE
Gcia. Prog. Autogestivos
IN.VI.CO.



Depto. Desarrollo Planes y Programas
Gcia. Programas Autogestivos
IN.VI.CO.

PROYECTO: Depto.Proy. InViCo

DIBUJO: Depto.Proy. InViCo

APROBADO: Depto.Proy. InViCo

ESCALAS: 1:75

FECHA: 08-2020



FUNDACIONES

50 VIVIENDAS - B° DR MONTAÑA ESTE - SECTOR NORTE

PROTOTIPO: 104 -3D

PLANO:

E.1.3-FUND-03

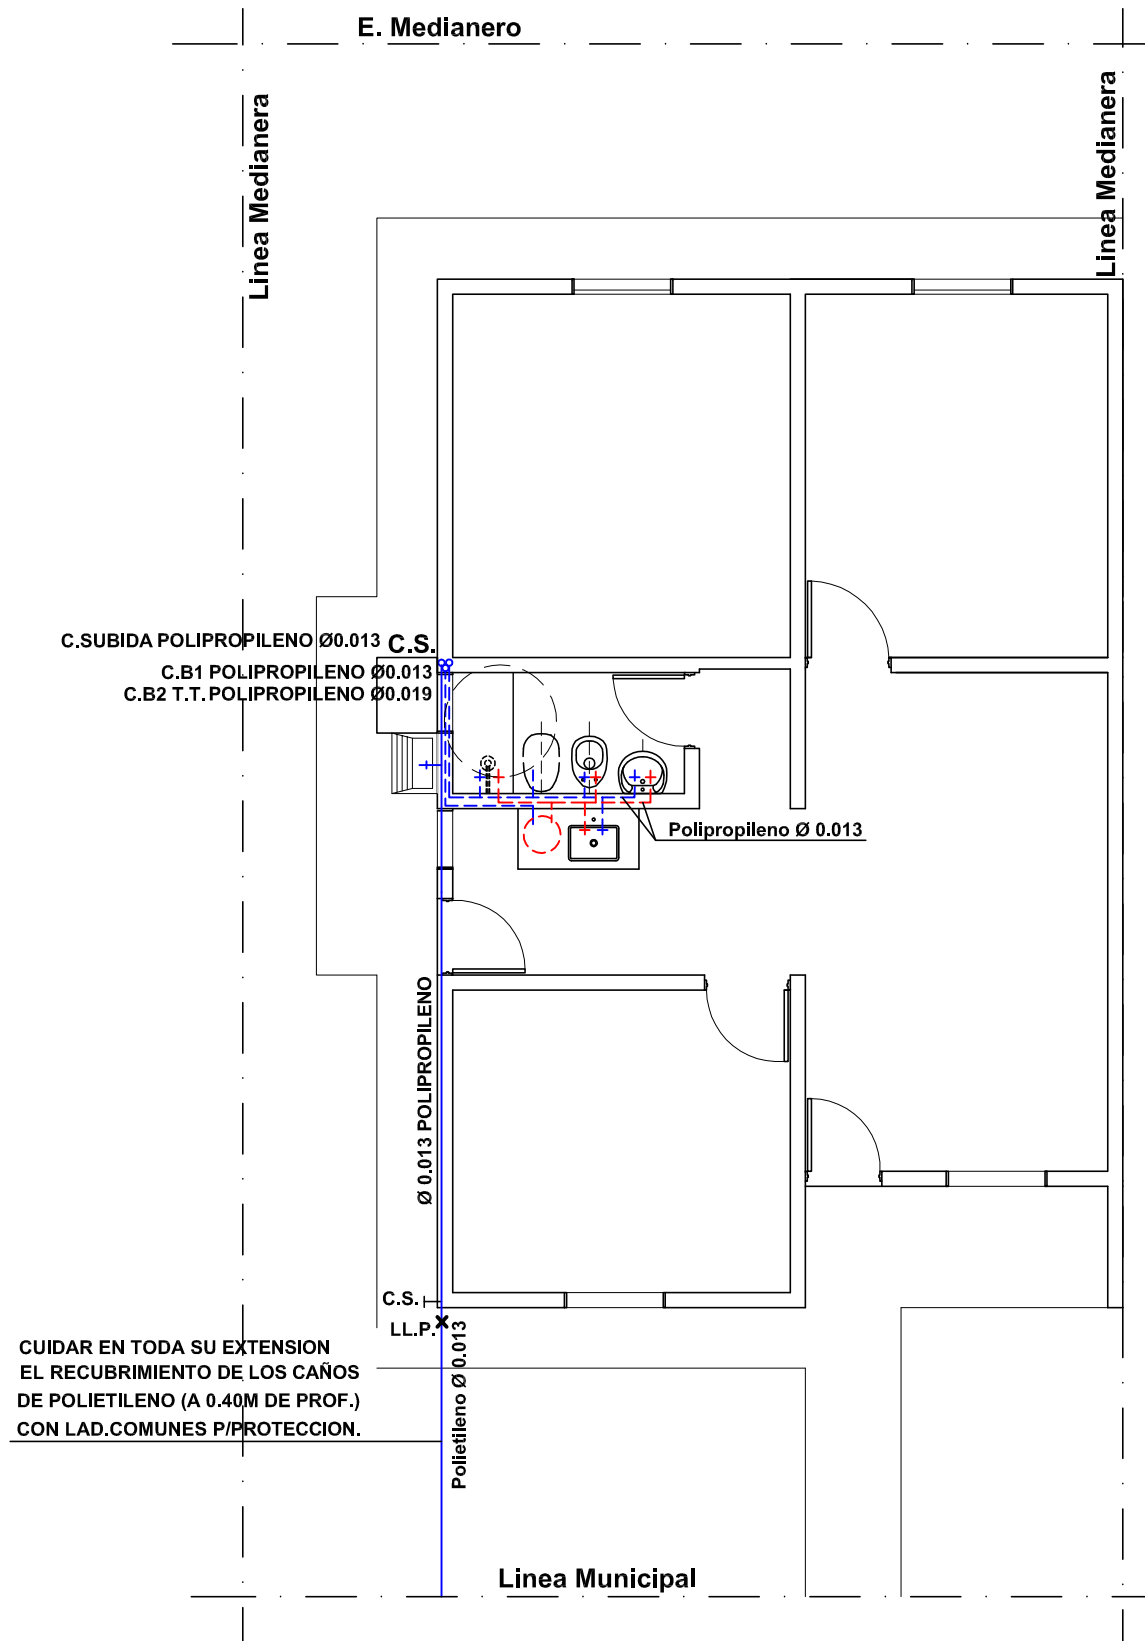
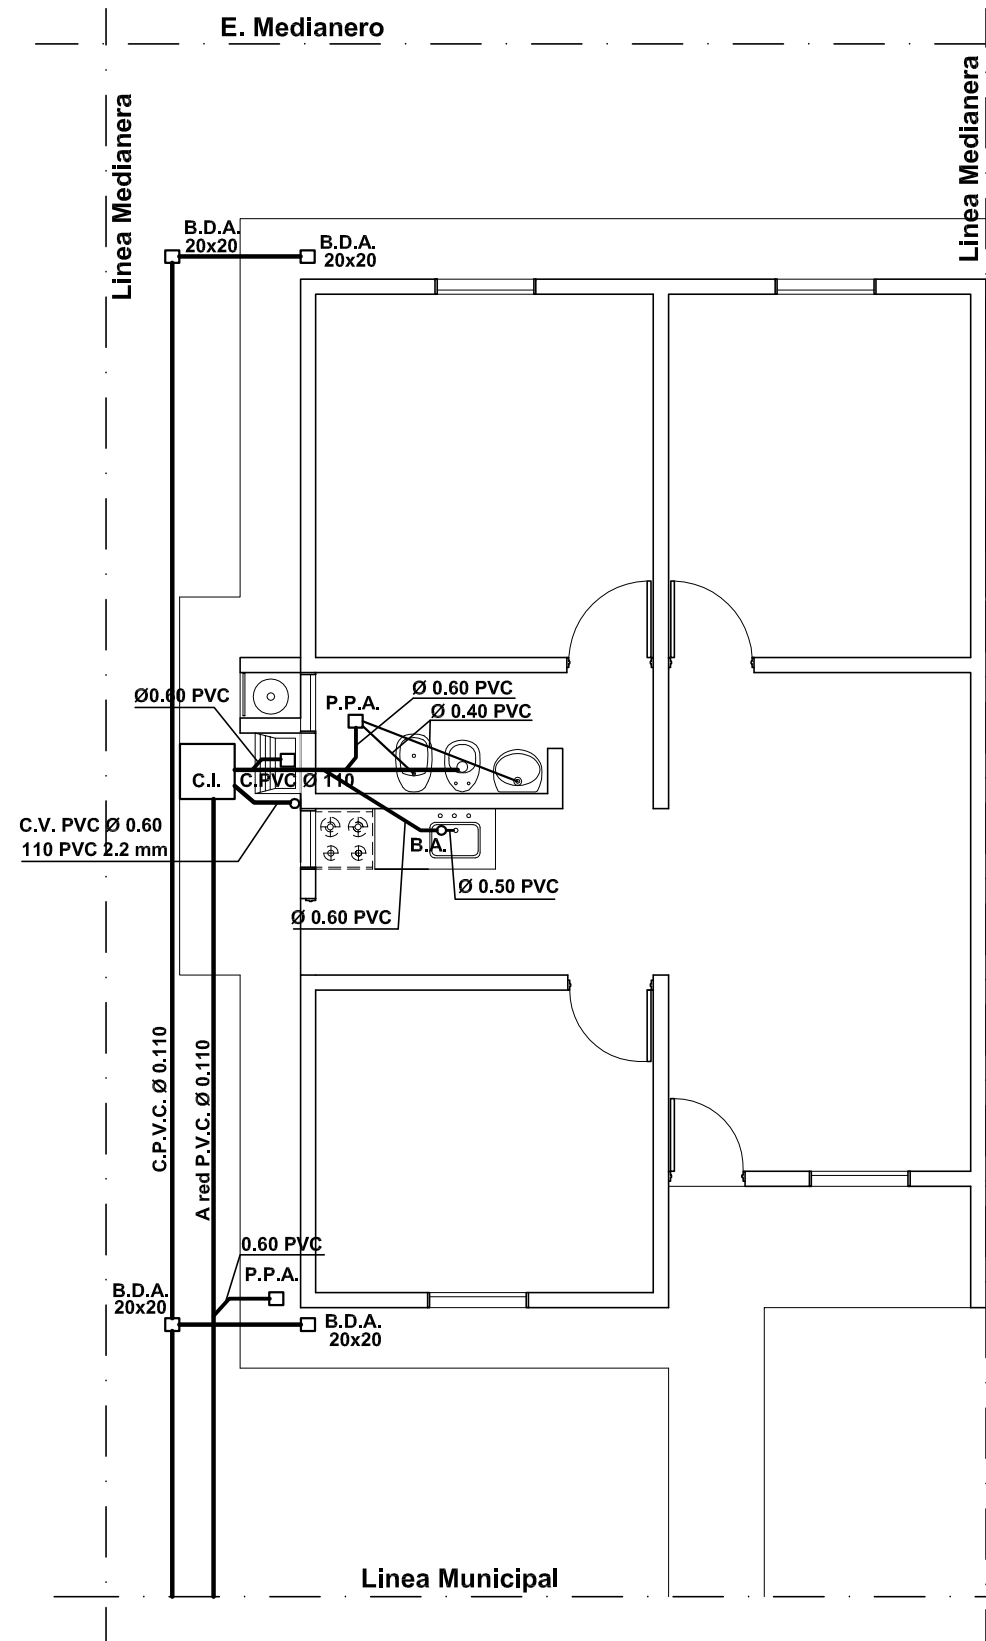


CUIDAR EN TODA SU EXTENSION
EL RECUBRIMIENTO DE LOS CAÑOS
DE POLIETILENO (A 0.40M DE PROF.)
CON LAD.COMUNES P/PROTECCION.


Ing. José Alcántara Fiat
GERENTE
Gcia. Prog. Autogestivos
IN.VI.CO.

Arq. VIVIANA BILLORDO
Dpto. Desarrollo Planes y Programas
Gcia. Prog. Autogestivos
IN.VI.CO.

	Depto. Desarrollo Planes y Programas Gcia. Programas Autogestivos IN.VI.CO.	PROYECTO: Depto.Proy. InViCo	ESCALAS: 1:75
		DIBUJO: Depto.Proy. InViCo	
		APROBADO: Depto.Proy. InViCo	FECHA: 08-2020
INSTALACIÓN SANITARIA		PROTOTIPO: 104-3D	
50 VIVIENDAS - B° DR MONTAÑA ESTE - SECTOR NORTE		PLANO: E.1.3-INST-SANIT-05	

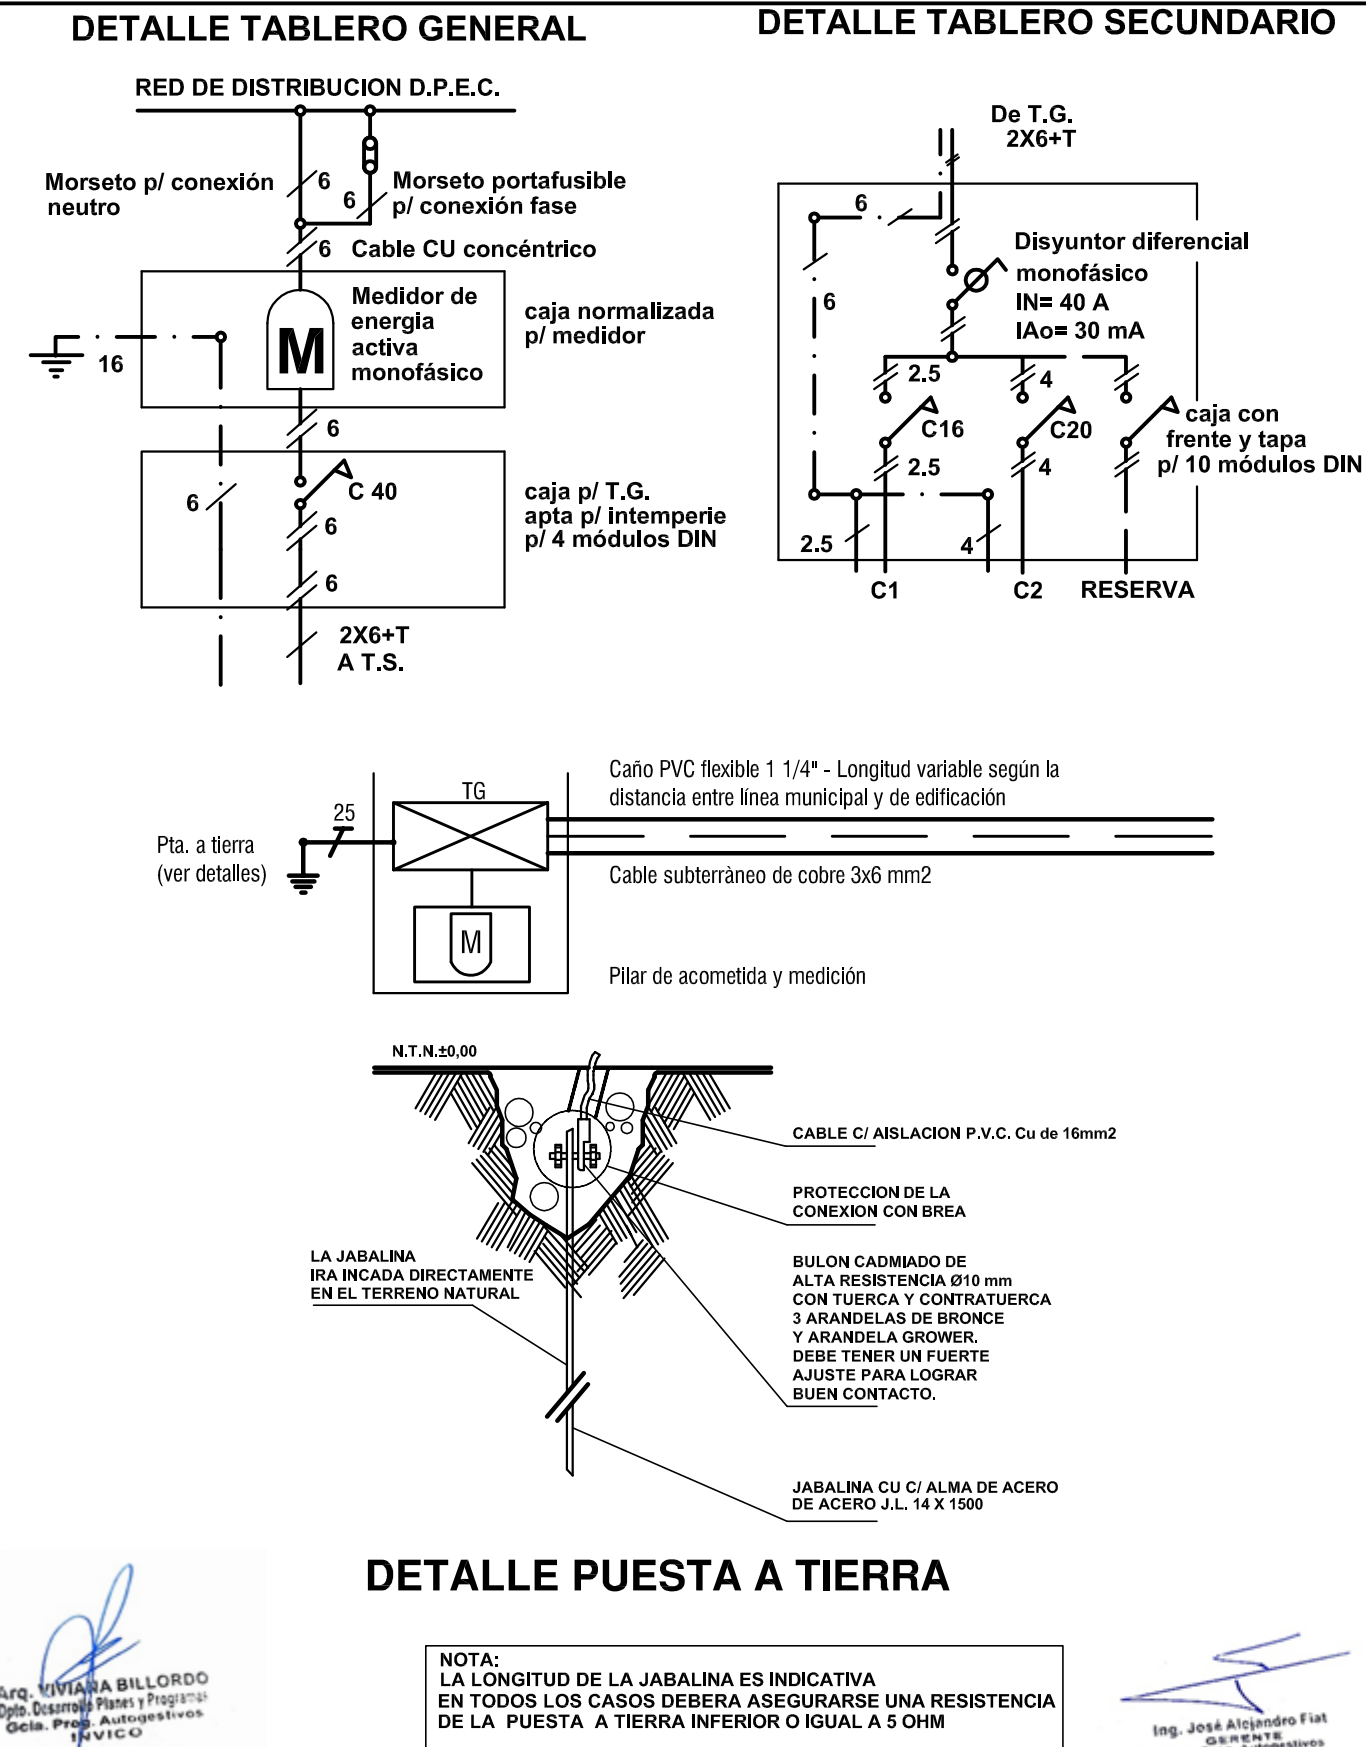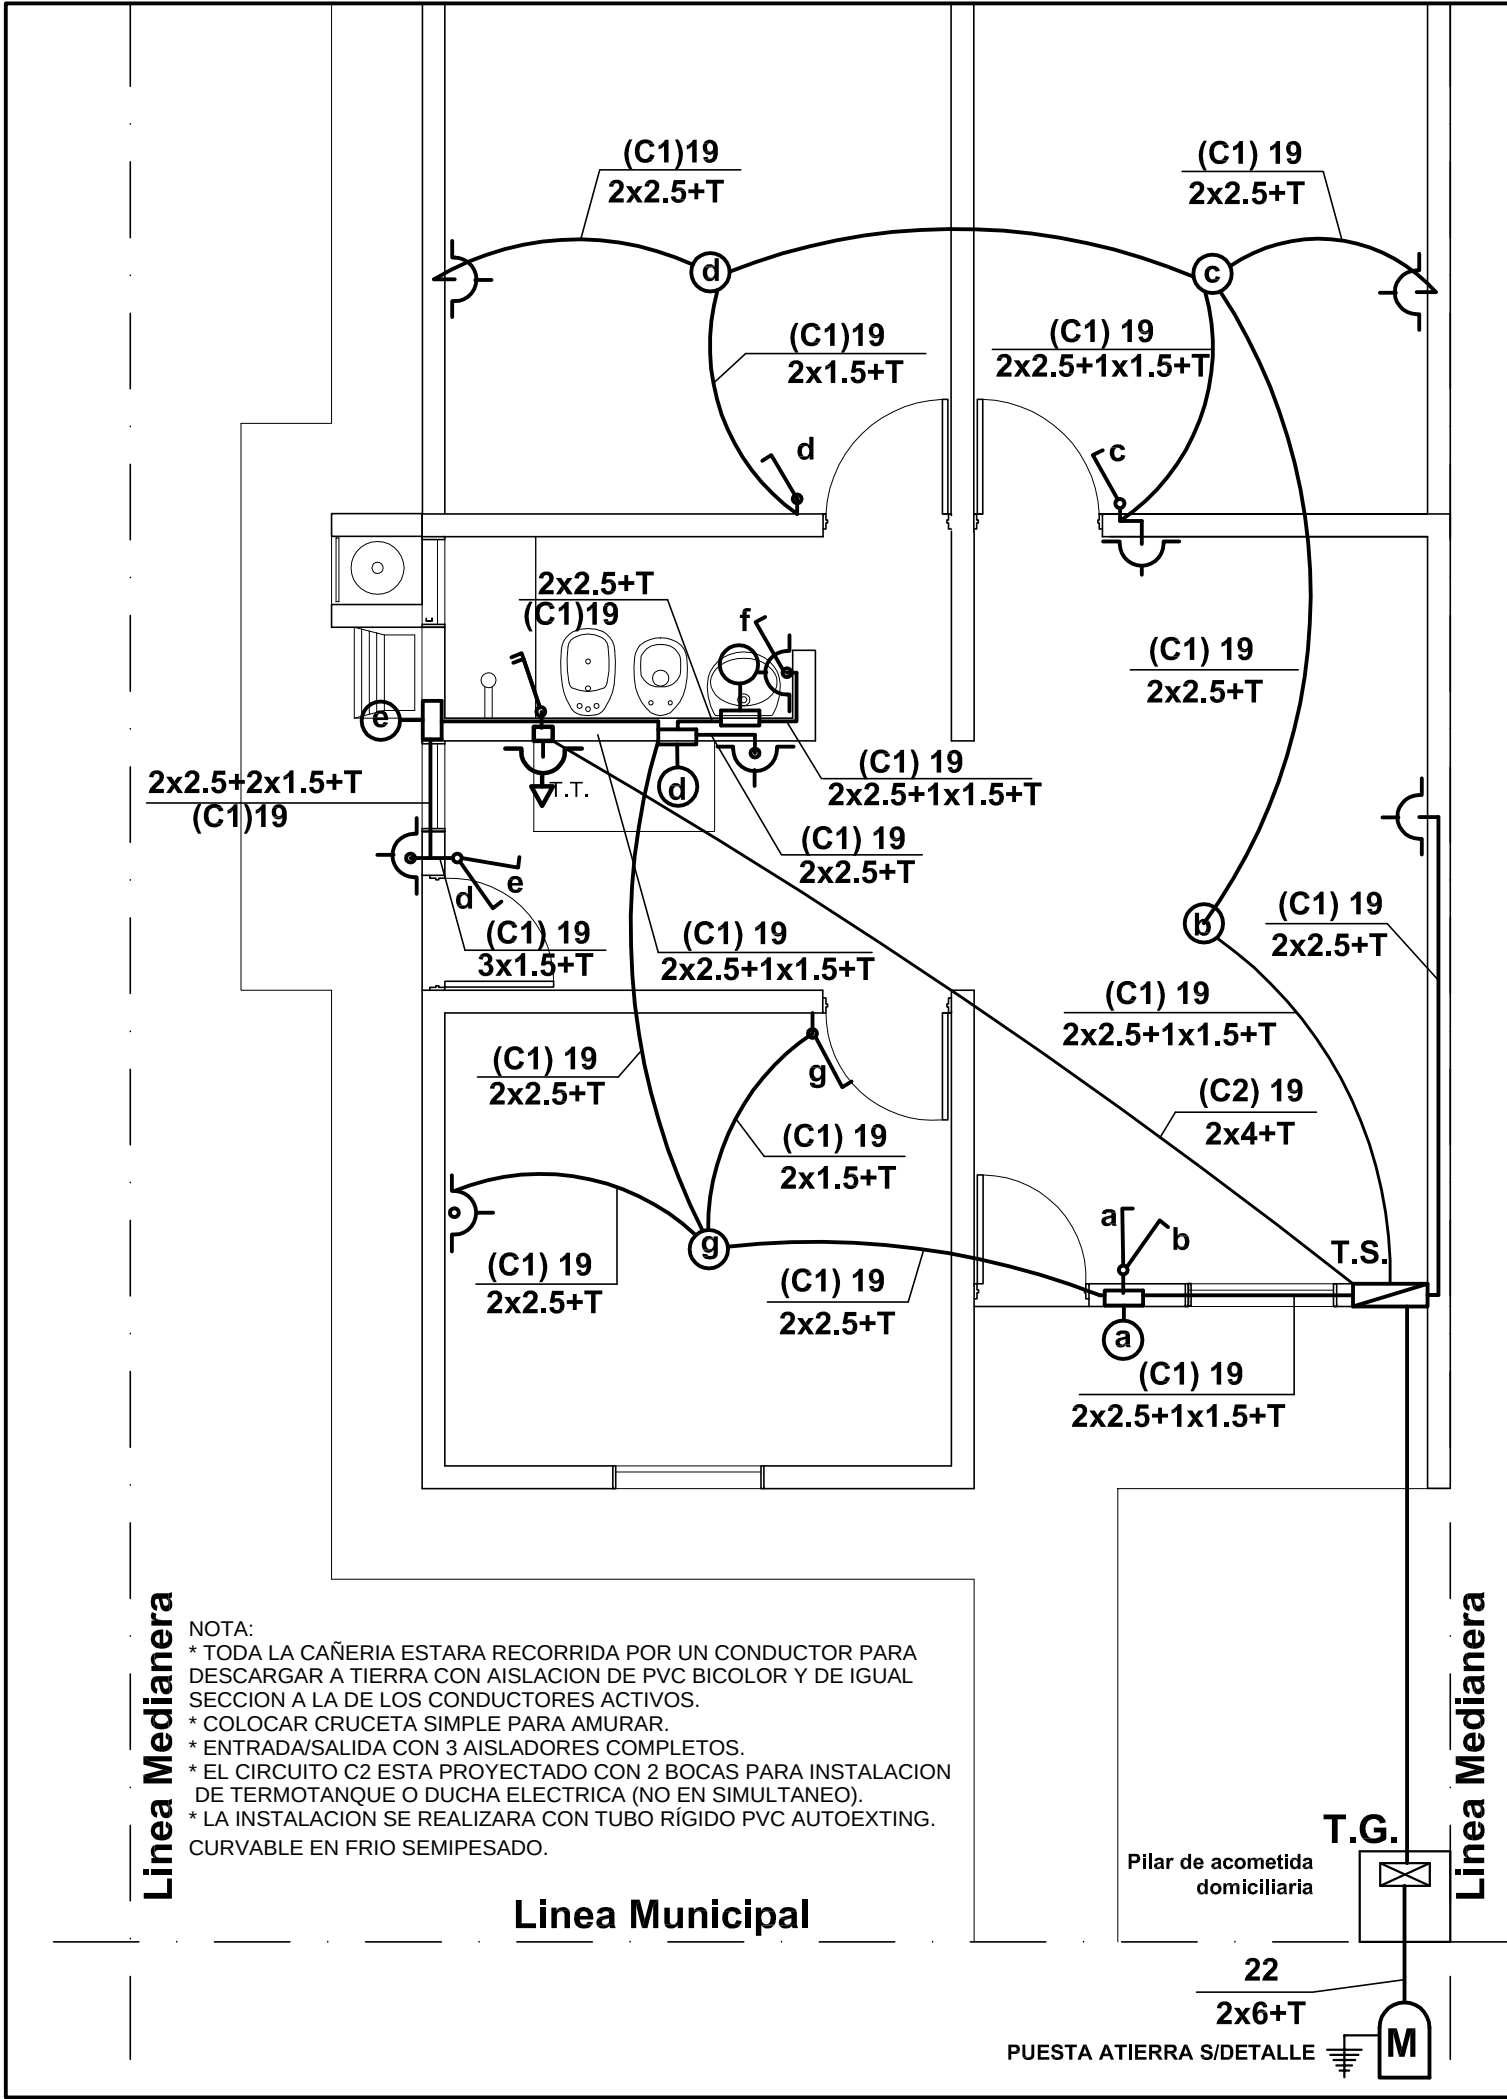


	Depto. Desarrollo Planes y Programas Gcia. Programas Autogestivos IN.VI.CO.	PROYECTO: Depto.Proy. InViCo	ESCALAS: 1:50
		DIBUJO: Depto.Proy. InViCo	FECHA: 08-2020
		APROBADO: Depto.Proy. InViCo	
INSTALACIÓN ELÉCTRICA 50 VIVIENDAS - B° DR MONTAÑA ESTE - SECTOR NORTE		PROTOTIPO: 104-3D PLANO: E.1.3-INST-ELEC-06	

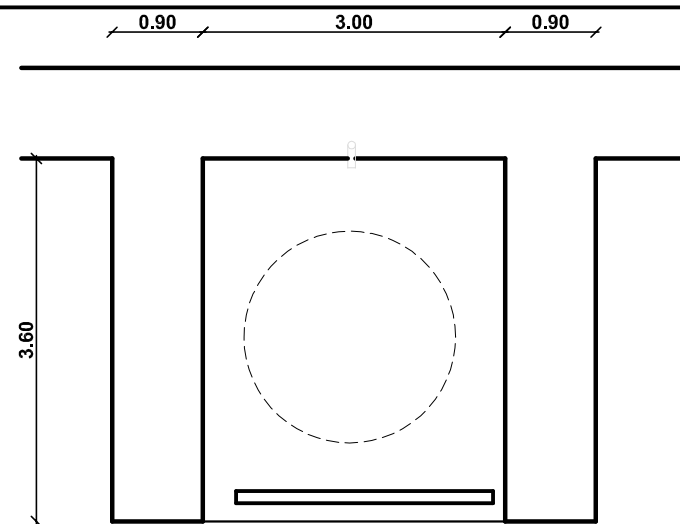

PLANTA

Losa H° A° esp. 5 cm.

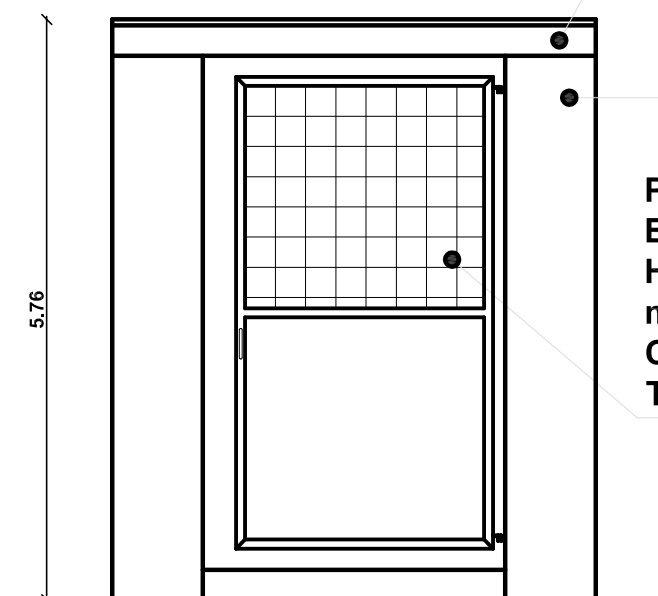


Mampost. lad. comunes
revocados

Puerta Casilla de Gas
Bastidores Perfiles L y T
Hoja de abrir CH N° 18
malla sima 50x50x4.2 mm.
C/ bisagras
Term. antióxido y esmalte

VISTA

LOSA H°A° esp. 5 cm.
pendiente 1 cm.

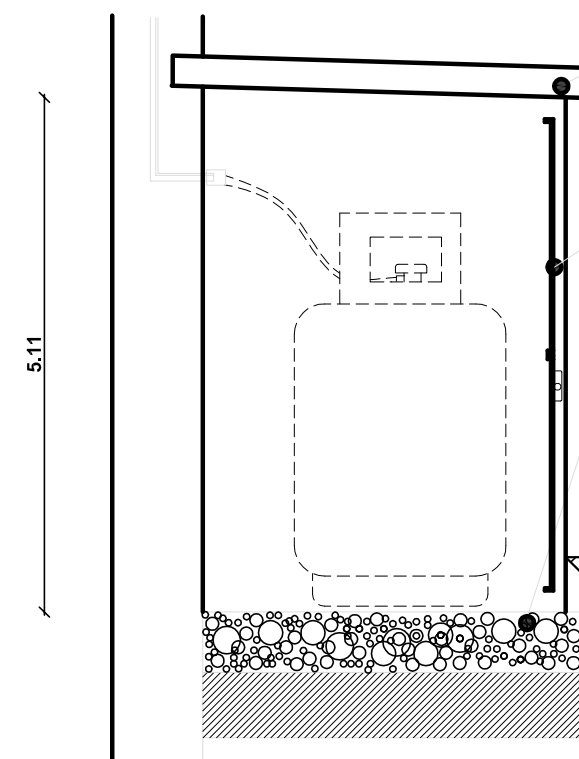

Puerta Casilla de Gas
Chapa N° 18 - 45x80 cm.


Contrapiso H°Pobre esp 10 cm.
Alisado de Cemento

N.P.I.
+/-0.05

N.T.N.
+/-0.00





CORTE




Arq. VIVIANA BILLORDO
Dpto. Desarrollo Planes y Programas
Gcia. Prog. Autogestivos
IN.VI.CO.

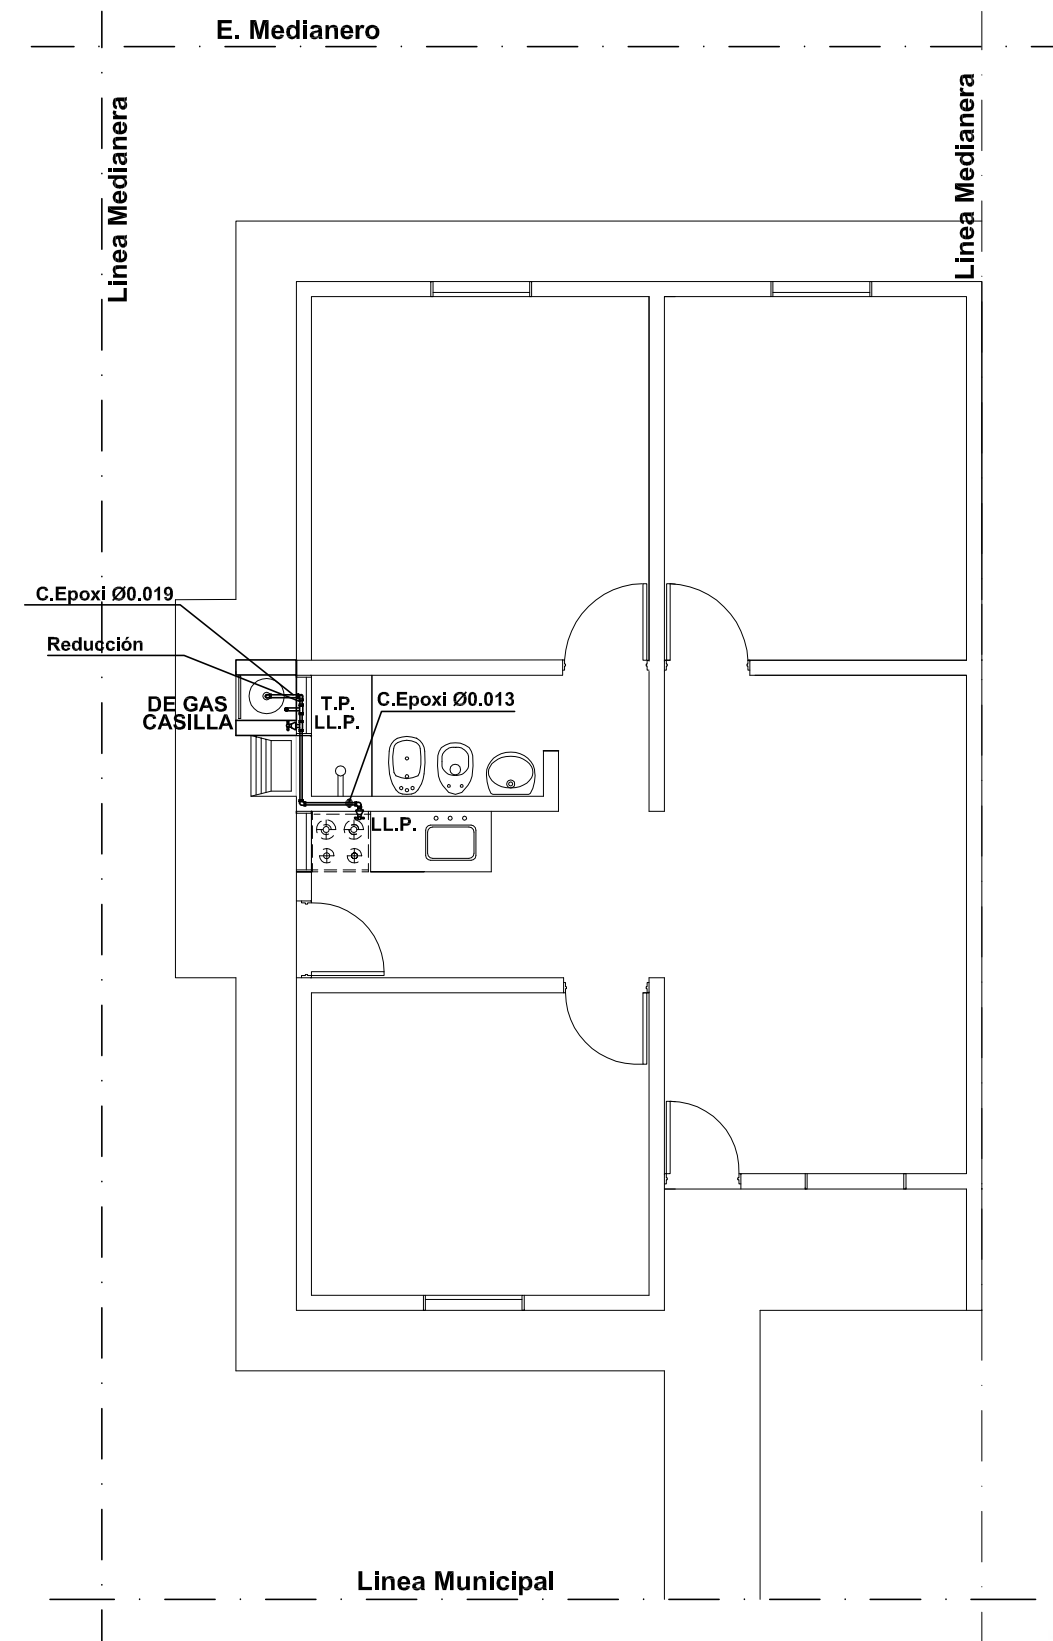

Ing. José Alejandro Fiat
GERENTE
Gcia. Prog. Autogestivos
IN.VI.CO.

	Depto. Desarrollo Planes y Programas Gcia. Programas Autogestivos IN.VI.CO.	PROYECTO: Depto.Proy. InViCo	ESCALAS: 1:75
		DIBUJO: Depto.Proy. InViCo	
		APROBADO: Depto.Proy. InViCo	FECHA: 08-2020
INSTALACIÓN DE GAS			PROTOTIPO: 104-3D
50 VIVIENDAS - B° DR MONTAÑA ESTE - SECTOR NORTE			PLANO: E.1.3-INST-GAS-07

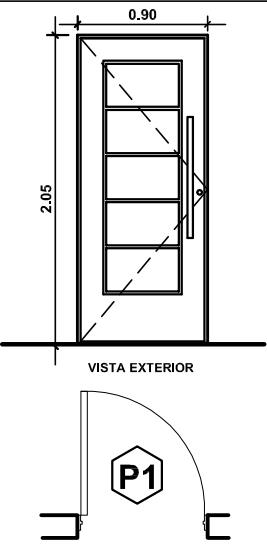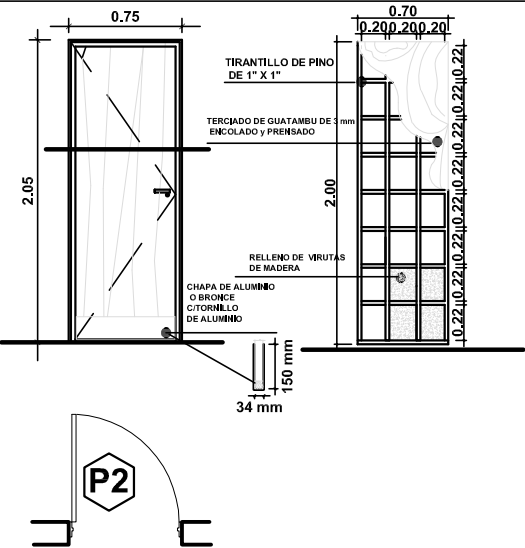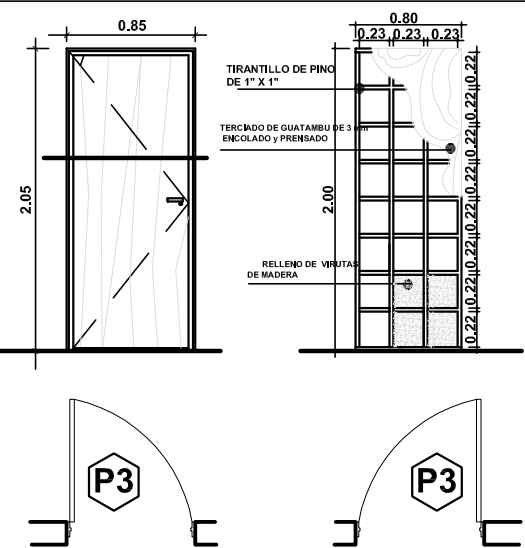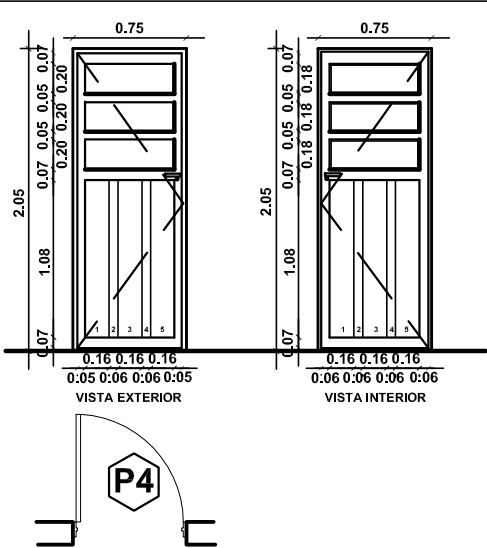	(P1) CANTIDAD: 1	(P2) CANTIDAD: 1	(P3) CANTIDAD: 3	(P4) CANTIDAD: 1
PUERTAS				
UBICACION	LOCAL: ESTAR - COMEDOR	LOCAL: BAÑO	LOCAL: DORMITORIO	LOCAL: COCINA
ESPESOR DE PARED	15 cm. LADRILLO COMUN	15 cm. LADRILLO COMUN	15 cm. LADRILLO COMUN	15 cm. LADRILLO COMUN
MARCO	CHAPA DOBLADA BWG N°20. PREPINTADO INDUSTRIAL ANTI OXIDO COLOR BLANCO	ALUMINIO PREPINTADO BLANCO	ALUMINIO PREPINTADO BLANCO	CHAPA DOBLADA BWG N°20. PREPINTADO INDUSTRIAL ANTI OXIDO COLOR BLANCO
HOJA	DOBLE LÁMINA DE ACERO GALVANIZADO N°20 ESTAMPADA EN UN SOLO GOLPE. RELLENO POLIURETANO EXPANDIDO ESPESOR 45 mm. DOBLE CONTACTO.	PLACA ENCHAPADA EN TERCiado DE GUATAMBU ESPESOR: 3mm ENCOLADO Y PRENSADO RELLENO VIRUTAS DE MADERA. SIMPLE CONTACTO.	PLACA ENCHAPADA EN TERCiado DE GUATAMBU ESPESOR: 3mm ENCOLADO Y PRENSADO RELLENO VIRUTAS DE MADERA. SIMPLE CONTACTO.	DOBLE LÁMINA DE ACERO GALVANIZADO N°20 ESTAMPADA EN UN SOLO GOLPE. RELLENO POLIURETANO EXPANDIDO ESPESOR 45 mm. DOBLE CONTACTO. 1 PAÑO FIJO VIDRIADO CON REJAS SECCION Ø 1.2cm C/ 13cm SENTIDO HORIZONTAL
HERRAJES	3 BISAGRAS ACERO MUNICIÓN CON 3 TORNILLOS PICAPORTE TIPO MINISTERIO DE BRONCE PLATIL	3 BISAGRAS ACERO MUNICIÓN CON 3 TORNILLOS PICAPORTE TIPO MINISTERIO DE BRONCE PLATIL	3 BISAGRAS ACERO MUNICIÓN CON 3 TORNILLOS PICAPORTE TIPO MINISTERIO DE BRONCE PLATIL	3 BISAGRAS ACERO MUNICIÓN CON 3 TORNILLOS PICAPORTE TIPO MINISTERIO DE BRONCE PLATIL
CERRADURAS	CERRADURA DE SEGURIDAD DOBLE PALETA C/ 2 LLAVES. PESTILLO DE BRONCE. PASADOR RECTANGULAR DE ACERO ZINCADO.	CERRADURA CON 2 LLAVES. PASADOR RECTANGULAR DE ACERO ZINCADO. FRENTE Y CAJA NIQUELADA.	CERRADURA CON 2 LLAVES. PASADOR RECTANGULAR DE ACERO ZINCADO. FRENTE Y CAJA NIQUELADA.	CERRADURA DE SEGURIDAD DOBLE PALETA C/ 2 LLAVES. PESTILLO DE BRONCE. PASADOR RECTANGULAR DE ACERO ZINCADO.
VIDRIO				FLOAT TRANSPARENTE 4 mm ESPESOR
OBSERVACIONES	TERMINACION 1 MANO DE ANTIOXIDO Y 2 MANOS DE ESMALTE SINTETICO. LA SOLDADURA DEBERÁ SER CORRIDA. NO PUNTUAL.			TERMINACION 1 MANO DE ANTIOXIDO Y 2 MANOS DE ESMALTE SINTETICO. LA SOLDADURA DEBERÁ SER CORRIDA. NO PUNTUAL.

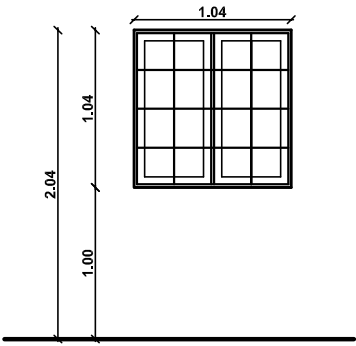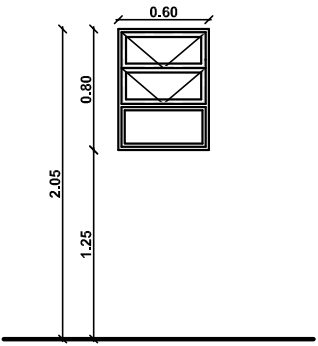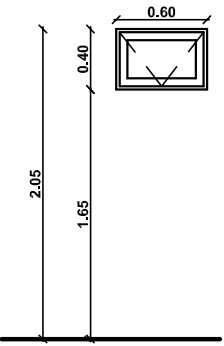	(V1) CANTIDAD: 4	(V2) CANTIDAD: 1	(V3) CANTIDAD: 1
VENTANAS			
UBICACION	LOCAL: LIVING- COMEDOR, DORMITORIOS	LOCAL: COCINA - LAVADERO	LOCAL: BAÑO
ESPESOR DE PARED	15 cm. LADRILLO COMUN	15 cm. LADRILLO COMUN	15 cm. LADRILLO COMUN
MARCO	ALUMINIO PREPINTADO SISTEMA MODENA DE ALUAR O SISTEMA ACTUAL DE MDT, CON DESAGÜE EXTERIOR Y GUIA PARA MOSQUITERO	ALUMINIO PREPINTADO SISTEMA MODENA DE ALUAR O SISTEMA ACTUAL DE MDT CON DESAGÜE EXTERIOR.	ALUMINIO PREPINTADO BLANCO, CON DESAGÜE EXTERIOR.
HOJA	2 HOJAS CORREDIZAS ALUMINIO PREPINTADO SISTEMA MODENA DE ALUAR O SISTEMA ACTUAL DE MDT. FELPAS DE PELO Y BURLETES DE HERMETICIDAD.	1 HOJA DE PROYECCIÓN Y 1 PAÑO FIJO ALUMINIO PREPINTADO SISTEMA MODENA DE ALUAR O SISTEMA ACTUAL DE MDT. FELPAS DE PELO Y BURLETES DE HERMETICIDAD.	1 HOJA DE VIDRIO PIVOTANTES ALUMINIO PREPINTADO BLANCO
HERRAJES	RODAMIENTO SIMPLE DE NYLON REFORZADO CON BUJES METÁLICOS		
CERRADURAS	CIERRE LATERAL METÁLICO	MANIJA PROYECTANTE METÁLICA	MANIJA DE ACCIONAMIENTO VERTICAL METALICA
VIDRIO	FLOAT TRANSPARENTE 4 mm ESPESOR	FLOAT TRANSPARENTE 4 mm ESPESOR	FLOAT TRANSLÚCIDO 4 mm ESPESOR
OBSERVACIONES	REJAS HIERRO LISO Ø12 mm C/ 15 cm SENTIDO HORIZONTAL. MARCO Y REFUERZO VERTICAL DE PLANCHUELA DE HIERRO DE 1 1/2". 2 MANOS DE PINTURA ANTI OXIDO	REJAS HIERRO LISO Ø12 mm C/ 15 cm SENTIDO HORIZONTAL. MARCO Y REFUERZO VERTICAL DE PLANCHUELA DE HIERRO DE 1 1/2". 2 MANOS DE PINTURA ANTI OXIDO	REJAS HIERRO LISO Ø12 mm C/ 15 cm SENTIDO HORIZONTAL. MARCO Y REFUERZO VERTICAL DE PLANCHUELA DE HIERRO DE 1 1/2". 2 MANOS DE PINTURA ANTI OXIDO



Arq. VIVIANA BILLORDO
Dpto. Desarrollo Planes y Programas
Gcia. Prog. Autogestivos
IN.VI.CO



Ing. José Alejandro Fiat
GERENTE
Gcia. Prog. Autogestivos
IN.VI.CO



Depto. Desarrollo Planes y Programas
Gcia. Programas Autogestivos
IN.VI.CO.

PROYECTO: Depto.Proy. InViCo

DIBUJO: Depto.Proy. InViCo

APROBADO: Depto.Proy. InViCo

ESCALAS: 1:200

FECHA: 02-2021

PLANILLA DE CARPINTERIAS

50 VIVIENDAS - B° DR MONTAÑA ESTE - SECTOR NORTE

PROTOTIPO: 104-3D

PLANO: E.1.3-CARP-8

PLANILLA DE LOCALES - PT 104-3D

N°	LOCALES SIGNIFICACIÓN	MUROS MATERIAL	REVOQUE EXT. MATERIAL	REVOQUE INT. MATERIAL	TECHOS MATERIAL	CIELO RASO MATERIAL	PISOS MATERIAL	PINTURAS INT. EXT.	CARPINTERIA		REVESTIMIENTO MATERIAL	INSTAL. ELECTR.	INSTAL. SANIT.	INSTAL. GAS	VIDRIOS
									MAT. INT.	MAT. EXT.					
1	ACCESO	Lad. comunes	Ladrillo enrasado	grueso frajaz. c/ hidrof	Ch ^o HG ^o N°25	Madera Machimbada	Cemento rodillado	Rakodry	Aluminio			Enbutida			
2	ESTAR- COMEDOR	Lad. comunes	grueso frajaz. c/ hidrof	grueso frajaz. c/ hidrof	Ch ^o HG ^o N°25	Placas Desmontables	piso ceramico	Latex	Aluminio	Aluminio		Enbutida			transp. 4 mm.
3	DORMITORIO	Lad. comunes	Ladrillo enrasado	grueso frajaz. c/ hidrof	Ch ^o HG ^o N°25	Placas Desmontables	piso ceramico	Latex	Aluminio	Aluminio		Enbutida			transp. 4 mm.
4	COCINA	Lad. comunes	Ladrillo enrasado	grueso frajaz. c/ hidrof	Ch ^o HG ^o N°25	Placas Desmontables	piso ceramico	Latex	Aluminio	Aluminio	0.60	Enbutida	Enbutida		transp. 4 mm.
5	PASO	Lad. comunes	Ladrillo enrasado	grueso frajaz. c/ hidrof	Ch ^o HG ^o N°25	Placas Desmontables	piso ceramico	Latex	Aluminio	Aluminio		Enbutida			transp. 4 mm.
6	BAÑO	Lad. comunes	grueso frajaz. c/ hidrof	grueso b/ revestimiento	Ch ^o HG ^o N°25	Placas Desmontables	piso ceramico	Latex	Aluminio	Aluminio	1.65	Enbutida	Enbutida		transp. 4 mm.
7	DORMITORIO	Lad. comunes	Ladrillo enrasado	grueso frajaz. c/ hidrof	Ch ^o HG ^o N°25	Placas Desmontables	piso ceramico	Latex	Aluminio	Aluminio		Enbutida			transp. 4 mm.
8	DORMITORIO	Lad. comunes	Ladrillo enrasado	grueso frajaz. c/ hidrof	Ch ^o HG ^o N°25	Placas Desmontables	piso ceramico	Latex	Aluminio	Aluminio		Enbutida			transp. 4 mm.
9	LAVADERO	Lad. comunes	Ladrillo enrasado	grueso frajaz. c/ hidrof	Ch ^o HG ^o N°25	Placas Desmontables	Cemento rodillado	Rakodry	Aluminio	Aluminio	0.60	Enbutida	Enbutida		

Arq. VIVIANA BILLORDO
Dpto. Desarrollo Planes y Programas
Gcia. Prog. Autogestivos
IN.VI.CO

Ing. José Alejandro Fiat
GERENTE
Gcia. Prog. Autogestivos
IN.VI.CO



Depto. Desarrollo Planes y Programas
Gcia. Programas Autogestivos
IN.VI.CO.

PROYECTO: Depto.Proy. InViCo
DIBUJO: Depto.Proy. InViCo
APROBADO: Depto.Proy. InViCo


ESCALAS:

FECHA: 02-2021

PLANILLA DE LOCALES

50 VIVIENDAS - B° DR MONTAÑA ESTE - SECTOR NORTE

PLANO:
E.1.3-PL-LOC-9

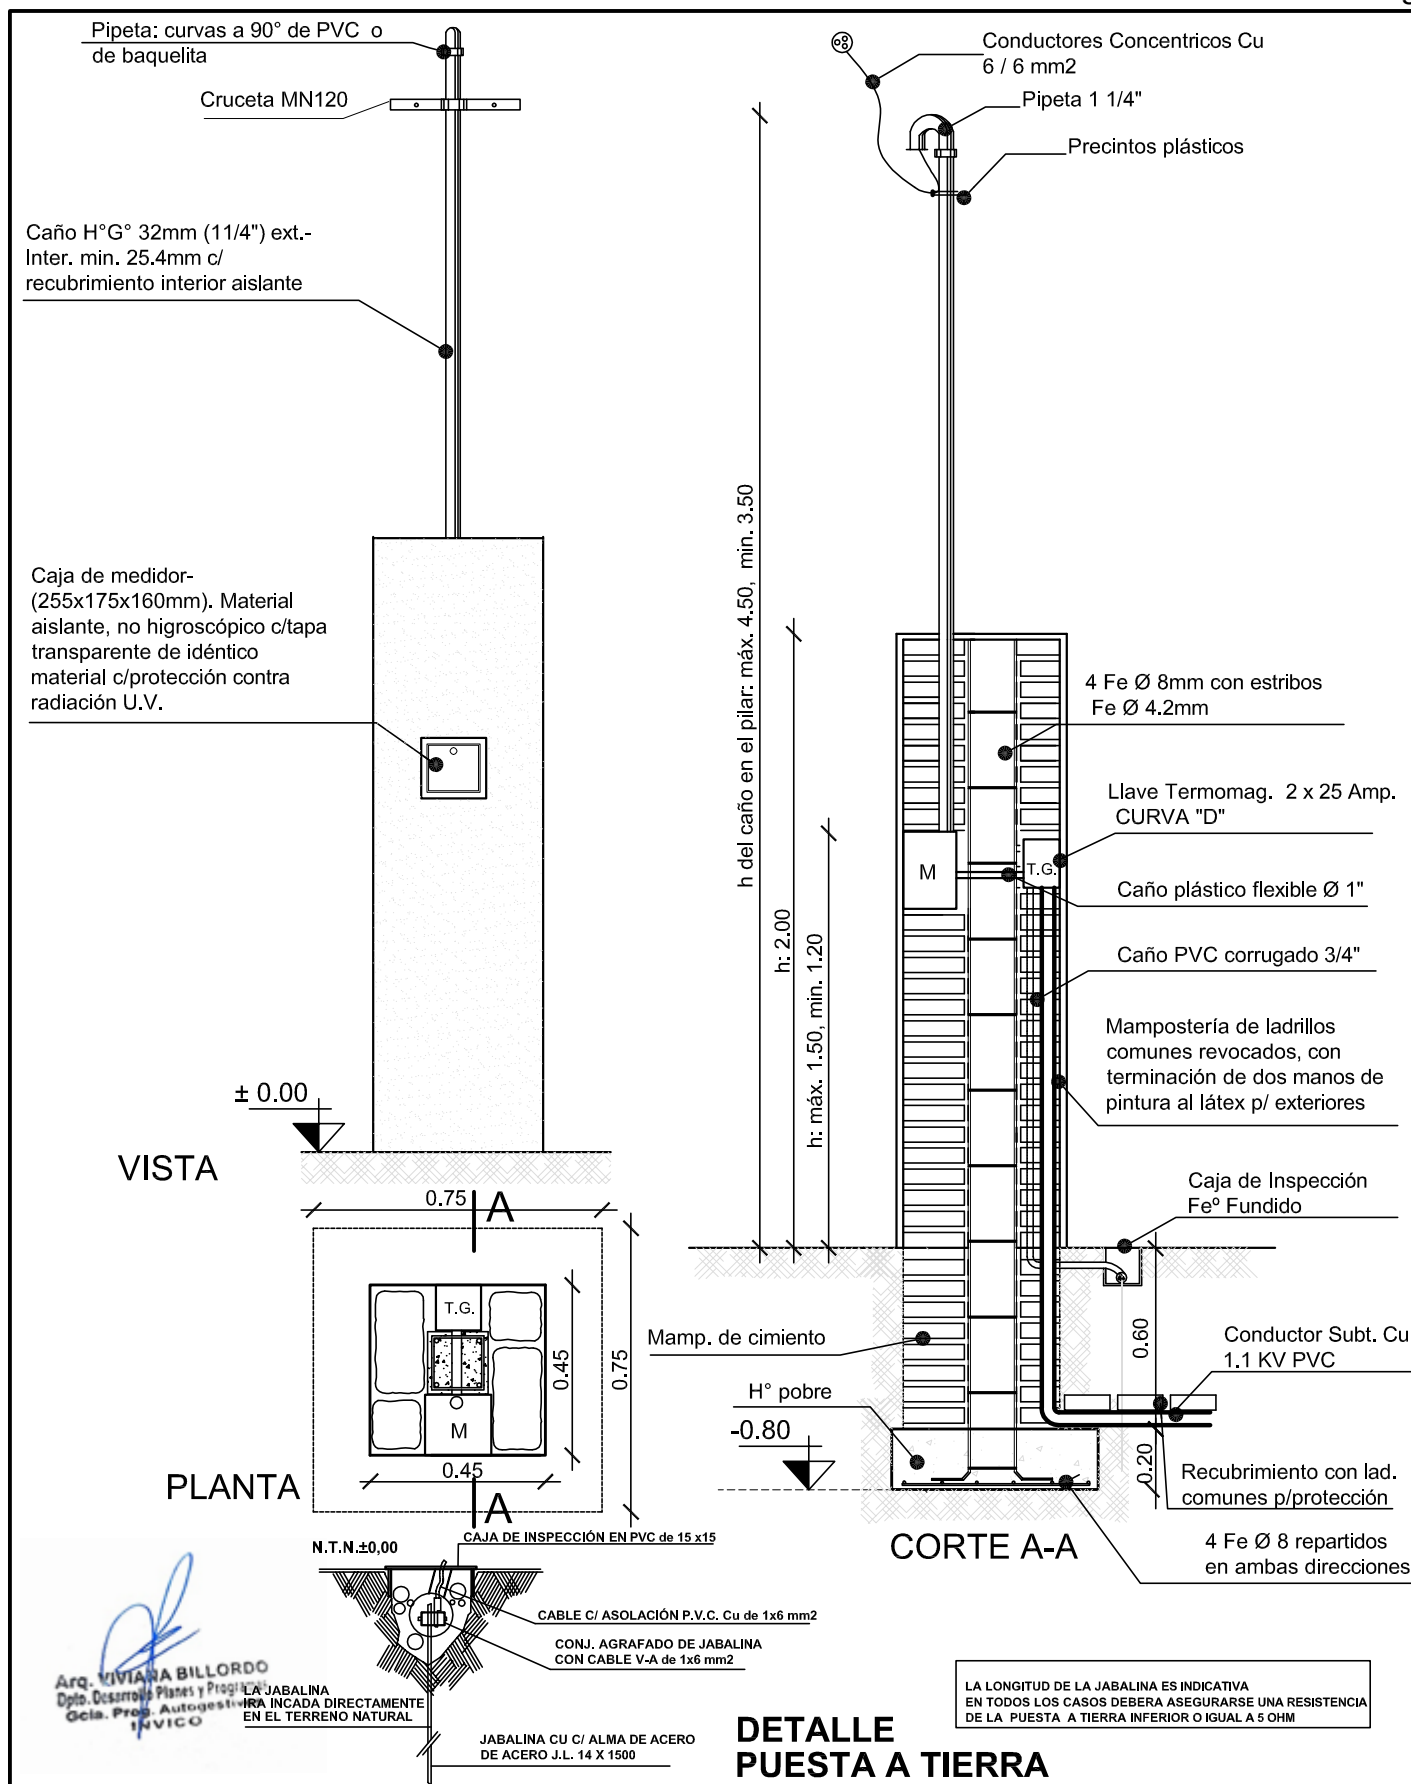

Depto. Desarrollo Planes y Programas
Gcia. Programas Autogestivos
IN.VI.CO.

PROYECTO: Depto.Proy. InViCo

DIBUJO: Depto.Proy. InViCo

APROBADO: Depto.Proy. InViCo

ESCALAS: 1:50


FECHA: 12-2019

PILAR SIMPLE DE CONEXION E.E.

PROTOTIPO:

PLANO:
E.1-DET-01

Ing. José Alcántara Fajó
GERENTE
Gcia. Prog. Autogestivos
IN.VI.CO

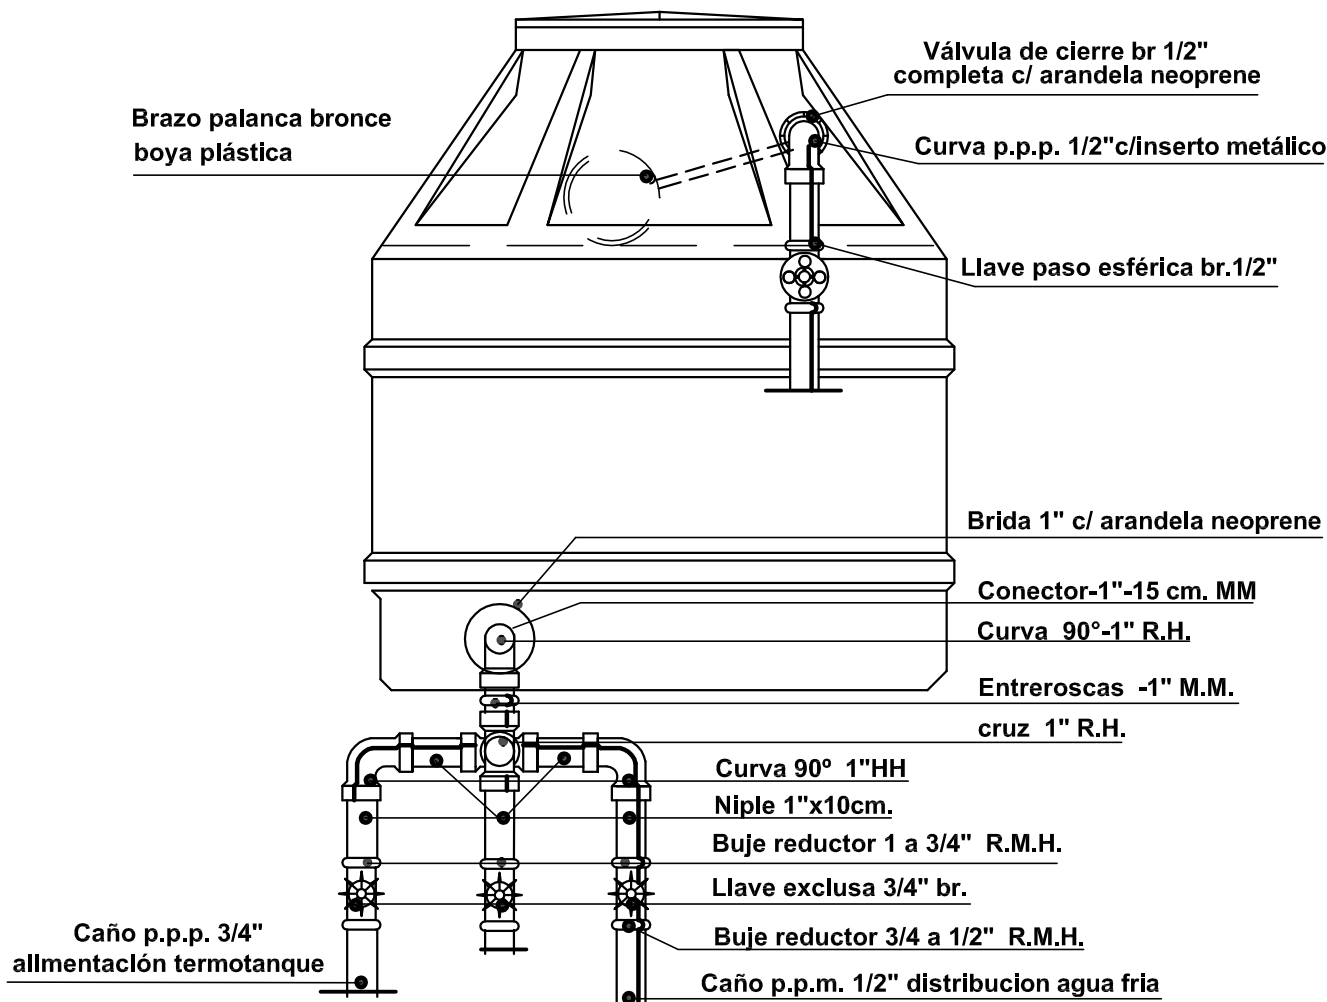

ALIMENTACION	CANT.
Válvula de cierre br 1/2"	1
Curva p.p.p. 1/2\"c/inserto metálico	1
Llave paso esférica br. 1/2"	1
Brazo palanca bronce	1
Boya plástica	1
DESCARGA	
Brida 1\" c/ arandela neoprene	1
Conector-1\"-15 cm. MM	1
Entreroscas -1\" M.M.	1
Curva 90° 1\"HHH polipropileno	3
Buje reductor 1 a 3/4\" MH	3
Llave exclusiva 3/4\" br.	3
Buje reductor 3/4 a 1/2\" RMH	1
Cruz 1\" R. H polipropileno	1
Niple poliprop. 1\"RMM x 10cm	5
Cupla PPP. 1\"x5 RHH	1

Arq. VIVIANA BILLORDO
Dpto. Desarrollo Planes y Programas
Gcia. Prog. Autogestivos
IN.VI.CO

Ing. José Alcjandro Fiat
GERENTE
Gcia. Prog. Autogestivos
IN. VI. CO

TODOS LOS ELEMENTOS DE POLIPROPILENO DEBERAN CONTAR CON SELLO CONFORMIDAD IRAM PARA CONEXIONES Y TUBOS ROSCADOS



Depto. Desarrollo Planes y Programas
Gcia. Programas Autogestivos
IN.VI.CO.

PROYECTO: Depto.Proy. InViCo

DIBUJO: Depto.Proy. InViCo


APROBADO: Depto.Proy. InViCo

ESCALAS: S/E

FECHA: 12-2019

DETALLE T.R. Y COLECTOR

PROTOTIPO:
PLANO:
E.1-DET-02

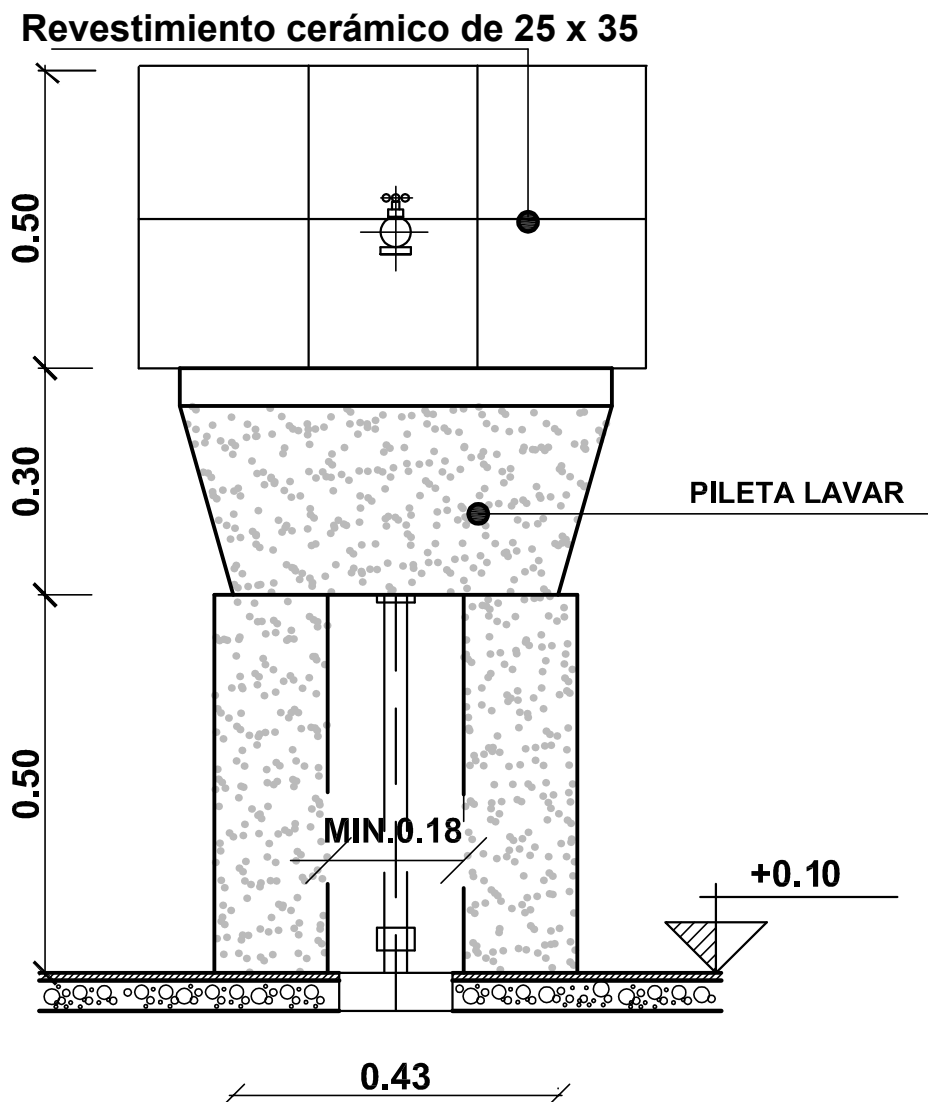

IMPORTANTE: Las medidas se verificarán en obra s/ tipo de pileta.

Arq. VIVIANA BILLORDO
Dpto. Desarrollo Planes y Programas
Gcia. Prog. Autogestivos
INVI CO

Ing. José Alcázar Fiat
GERENTE
Gcia. Prog. Autogestivos
INVI CO



Depto. Desarrollo Planes y Programas
Gcia. Programas Autogestivos
IN.VI.CO.

PROYECTO: Depto.Proy. InViCo

DIBUJO: Depto.Proy. InViCo

APROBADO: Depto.Proy. InViCo


ESCALAS: 1:50

FECHA: 12-2019


DETALLE PILETA DE LAVAR

PROTOTIPO:

PLANO:
E.1-DET-03

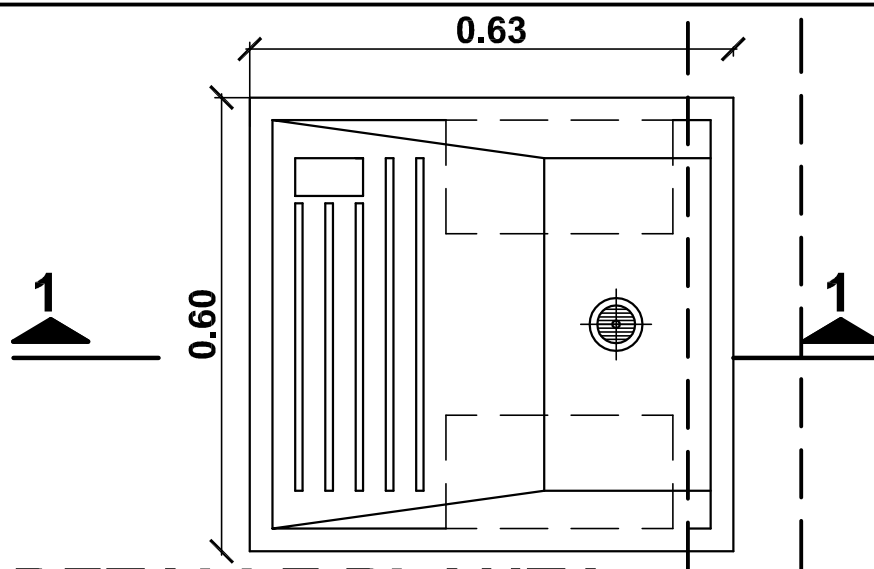

DETALLE PLANTA

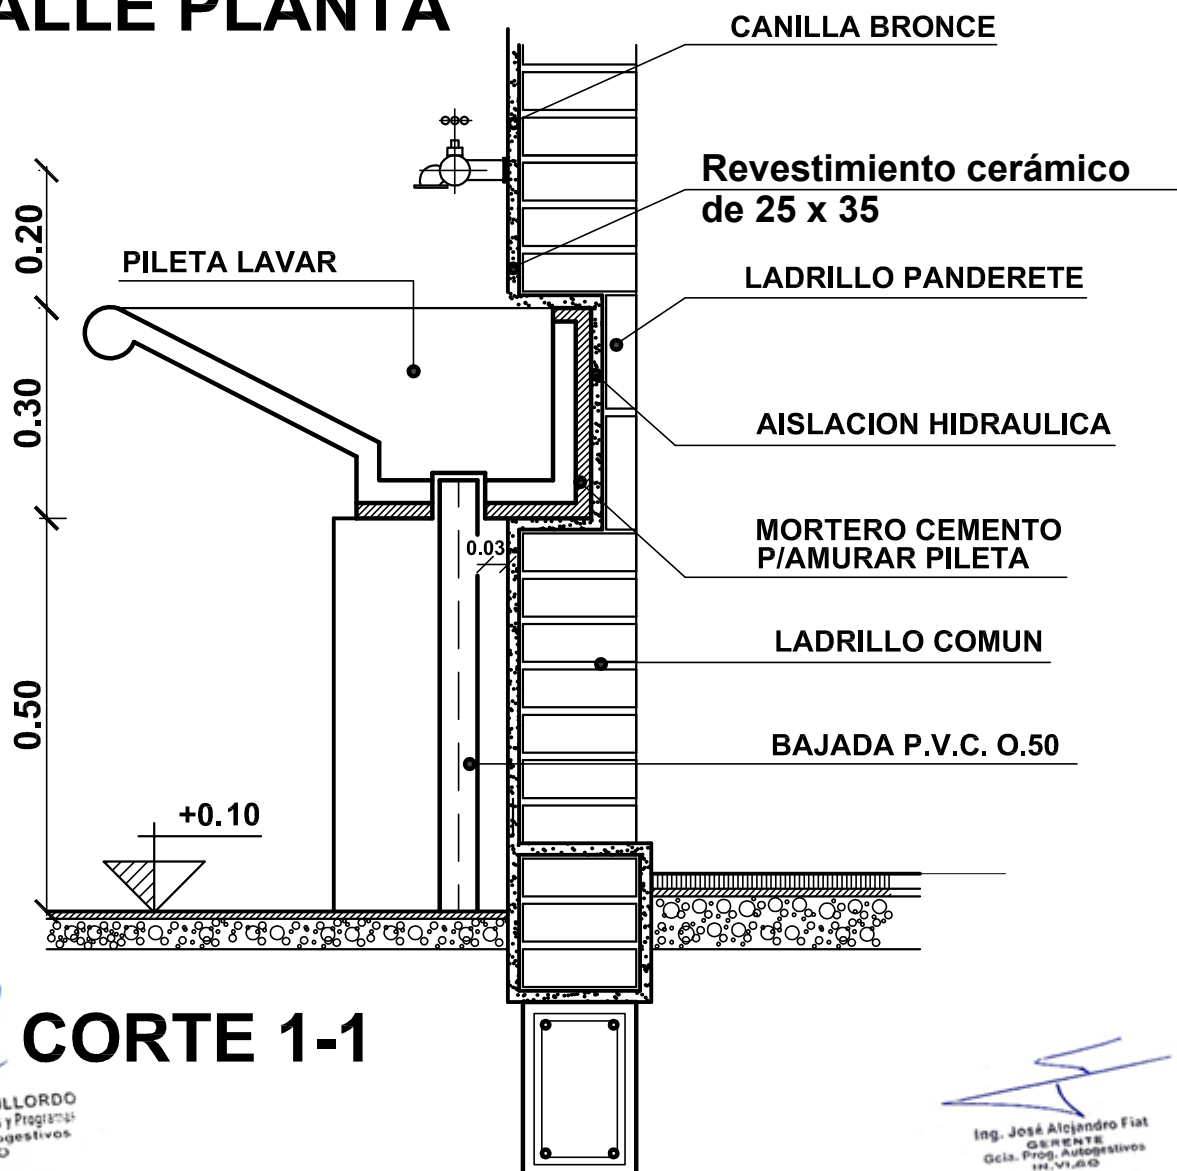

CORTE 1-1

Arq. VIVIANA BILLORDO
Dpto. Desarrollo Planes y Programas
Gcia. Prog. Autogestivos
IN.VI.CO.

Ing. José Alejandro Fiat
GERENTE
Gcia. Prog. Autogestivos
IN.VI.CO.



Depto. Desarrollo Planes y Programas
Gcia. Programas Autogestivos
IN.VI.CO.

PROYECTO: Depto.Proy. InViCo

DIBUJO: Depto.Proy. InViCo

APROBADO: Depto.Proy. InViCo


ESCALAS: 1:50

FECHA: 12-2019

DETALLE PILETE DE LAVAR - CORTES

PROTOTIPO:
PLANO:
E.1-DET-04

- 1 Mesada granito reconstituido 0.60m x 1.20m
- 2 Bacha y sopapa de acero inoxidable
- 3 Griferia p/ cocina de 1/2" Agua F/C Mezcladora.
- 4 Jabonera chica loza de embutir blanco
- 5 Porta rollo loza de embutir blanco
- 6 Boca de acceso 0,20x0,20 c/Tapa metálica
- 7 Griferia p/ lavatorio de 1/2" Agua F/C Mezcladora
- 8 Lavatorio blanco colgar 3 agujeros.
- 9 Inodoro pedestal blanco
- 10 Bidet.
- 11 Rejilla bronce 15x15.
- 12 Perchero simple loza de embutir blanco.
- 13 Toallero y barral loza de embutir blanco
- 14 Pileta de lavar de Loza 0.40m x 0.60m
- 15 Canilla de bronce de 1/2"
- 16 Revestimiento cerámico 0.25x0.35m
- 17 Deposito p/inodoro, tipo mochila loza blanca x12l.
- 18 Flor p/Ducha acero inoxidable
- 19 Piso cerámico 0.30x0.30m
- 20 Piso cemento rodillado
- 21 Cuadrante p/ ducha Agua F/C Mezcladora

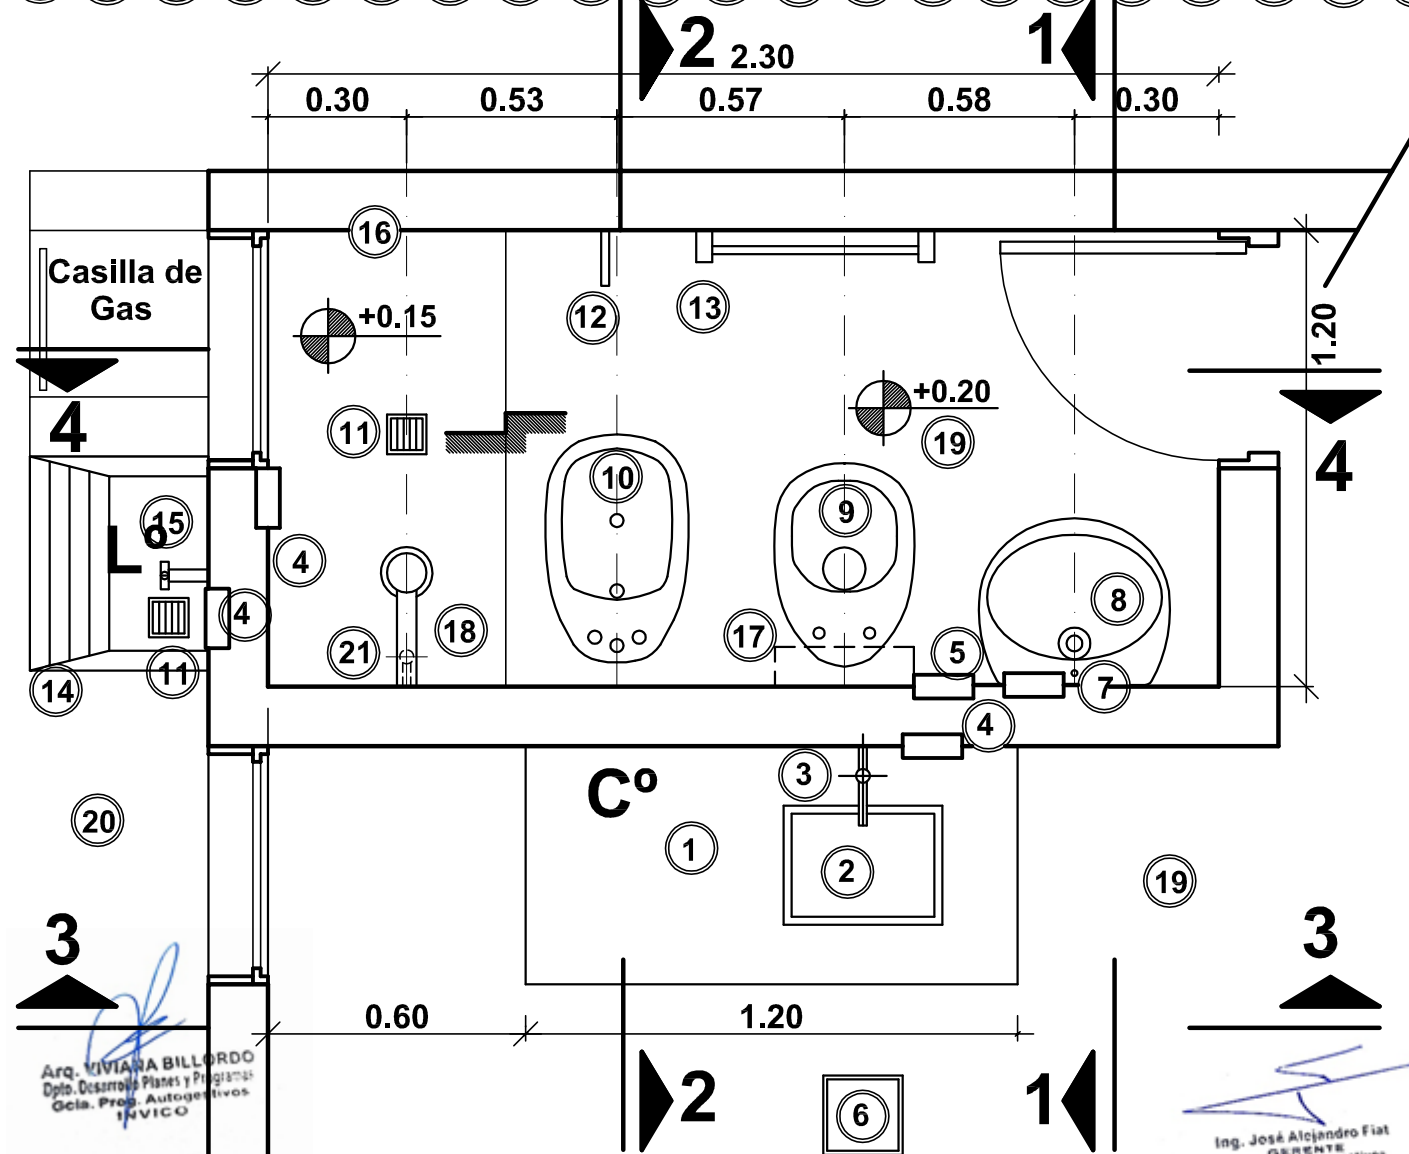

Depto. Desarrollo Planes y Programas
Gcia. Programas Autogestivos
IN.VI.CO.

PROYECTO: Depto.Proy. InViCo

DIBUJO: Depto.Proy. InViCo

APROBADO: Depto.Proy. InViCo


ESCALAS: 1:20

FECHA: 12-2019

PROTOTIPO:

PLANO:
E.1-DET-05

DETALLE PLANTA INST. SANITARIA

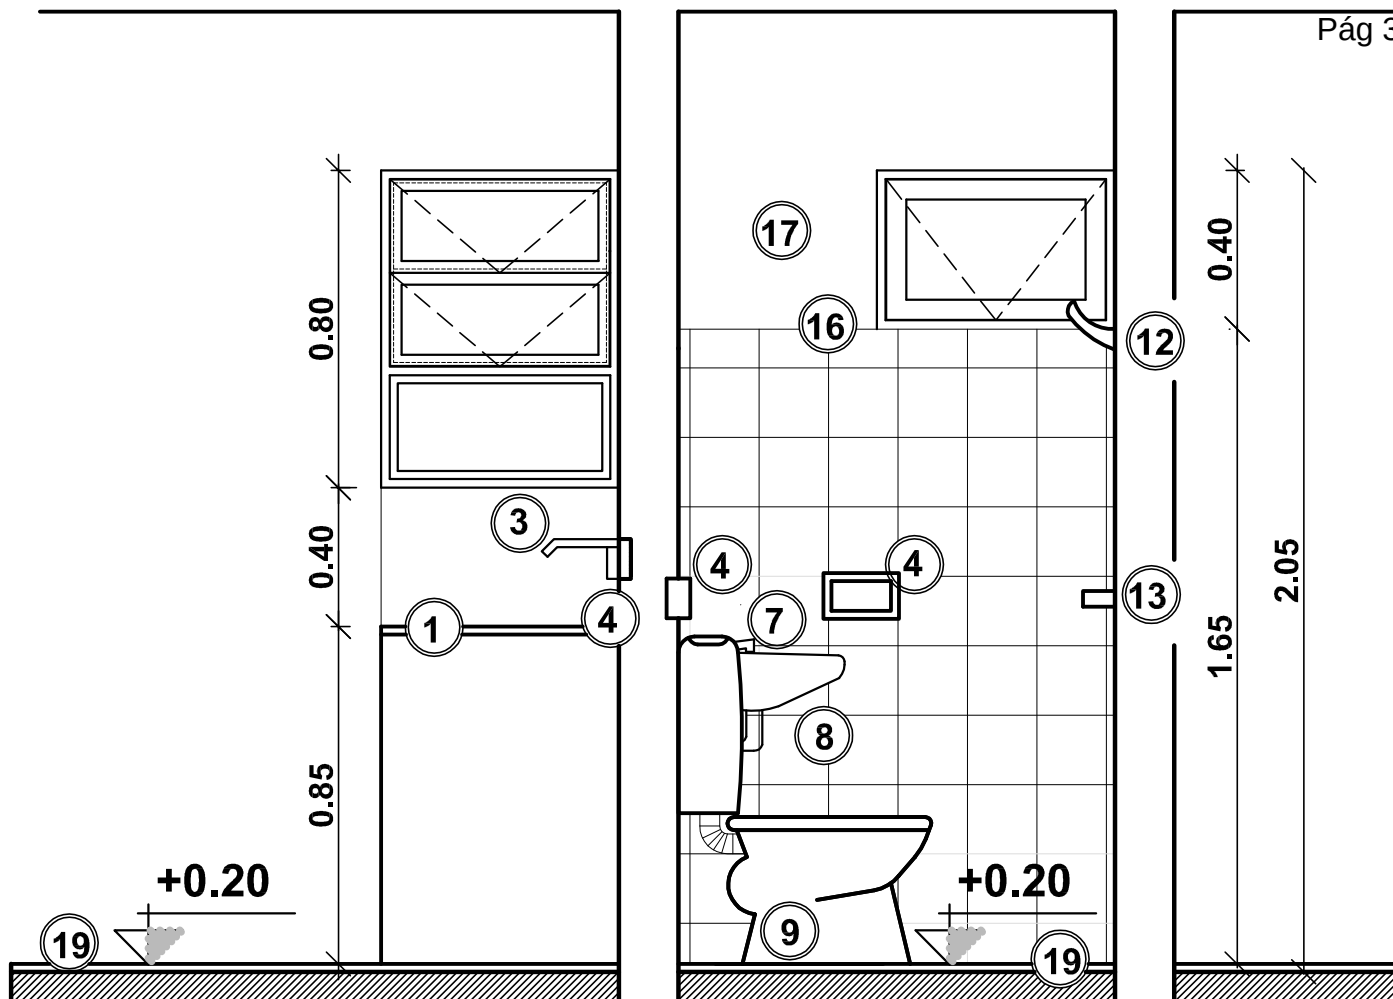

CORTE 1-1

- ① Mesada granito reconstituido 0.60m x 1.20m
- ③ Griferia p/cocina de 1/2" Agua F/C Mezcladora
- ④ Jabonera chica loza de embutir blanco
- ⑦ Griferia p/lavatorio de 1/2" Agua F/C Mezcladora
- ⑧ Lavatorio blanco colgar 3 agujeros
- ⑨ Inodoro pedestal blanco
- ⑫ Perchero simple loza de embutir blanco
- ⑬ Toallero y barral loza de embutir blanco
- ⑮ Revestimiento ceramico 0.25x0.35m
- ⑰ Deposito p/inodoro, tipo mochila, loza blanca x12lts.
- ⑲ Piso ceramico 0.30x0.30m
- ⑳ Piso cemento rodillado

Arq. VIVIANA BILLORDO
Dpto. Desarrollo Planes y Programas
Gcia. Prog. Autogestivos
IN.VI.CO.

Ing. José Alejandro Fiat
GERENTE
Gcia. Prog. Autogestivos
IN.VI.CO.



Depto. Desarrollo Planes y Programas
Gcia. Programas Autogestivos
IN.VI.CO.

PROYECTO: Depto. Proy. InViCo

DIBUJO: Depto. Proy. InViCo

APROBADO: Depto. Proy. InViCo


ESCALAS: 1:20

FECHA: 12-2019

DETALLE CORTE INST. SANITARIA

PROTOTIPO:

PLANO:
E.1-DET-06

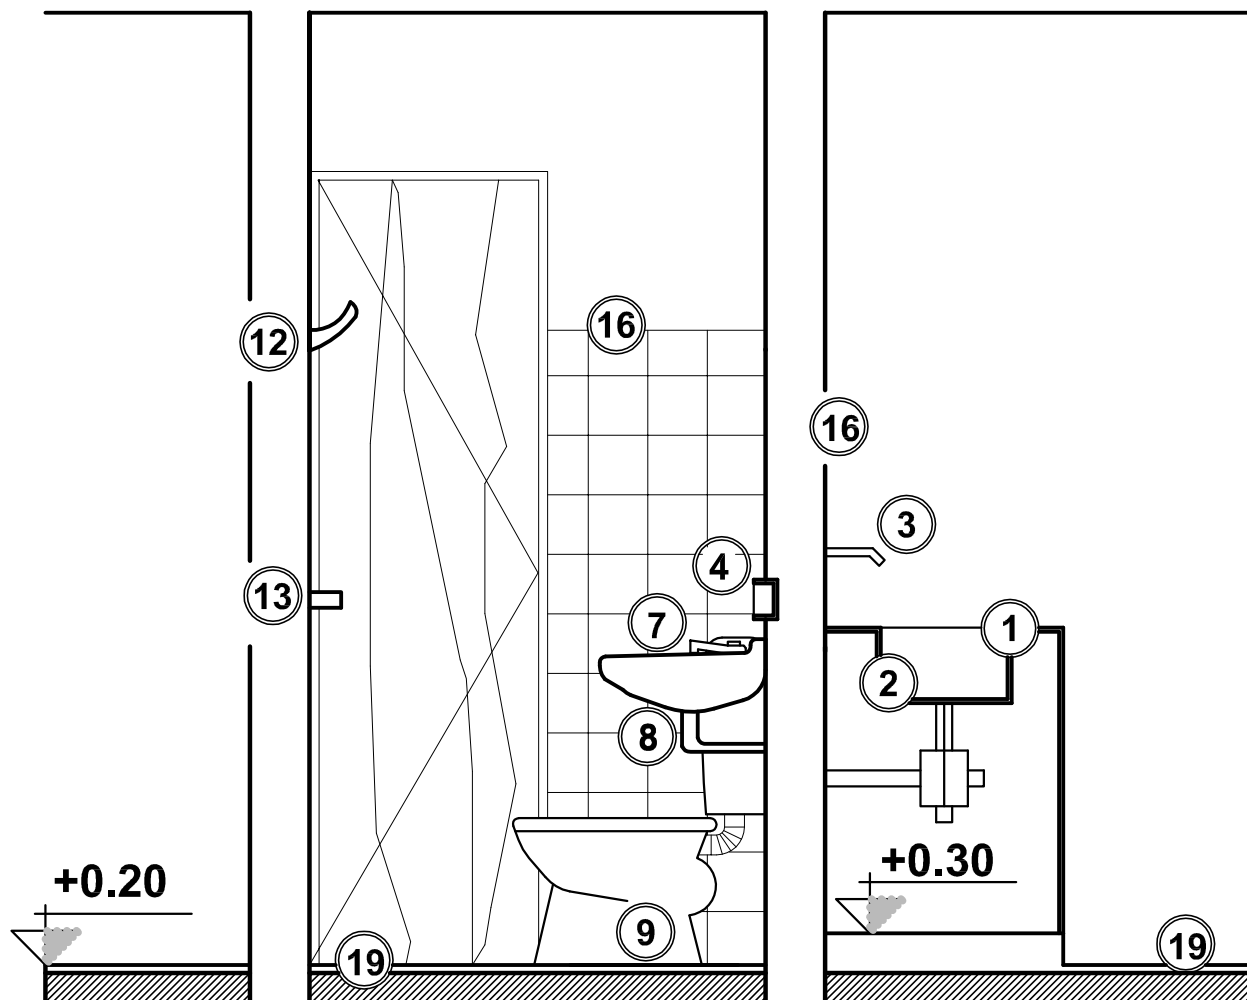

CORTE 2-2

- ① Mesada granito reconstituido 0.60m x 1.20m
- ② Bacha y sopapa de acero inoxidable
- ③ Griferia p/cocina de 1/2" Agua F/C Mezcladora
- ④ Jabonera chica loza de embutir blanco
- ⑦ Griferia p/lavatorio de 1/2" Agua F/C Mezcladora
- ⑧ Lavatorio blanco colgar 3 agujeros.
- ⑨ Inodoro pedestal blanco
- ⑫ Perchero simple loza de embutir blanco.
- ⑬ Toallero y barral loza de embutir blanco.
- ⑯ Revestimiento ceramico 0.25x0.35m
- ⑰ Deposito p/inodoro, tipo mochila, loza blanca x12lts.
- ⑲ Piso ceramico 0.30x0.30m
- ⑳ Piso cemento rodillado

Arq. VIVIANA BILLORDO
Dpto. Desarrollo Planes y Programas
Gcia. Prog. Autogestivos
INVICO

Ing. José Alcántara Fiat
GERENTE
Gcia. Prog. Autogestivos
INVICO



Depto. Desarrollo Planes y Programas
Gcia. Programas Autogestivos
IN.VI.CO.

PROYECTO: Depto. Proy. InViCo

DIBUJO: Depto. Proy. InViCo

APROBADO: Depto. Proy. InViCo


ESCALAS: 1:20

FECHA: 12-2019

DETALLE CORTE INST. SANITARIA

PROTOTIPO:

PLANO:
E.1-DET-07

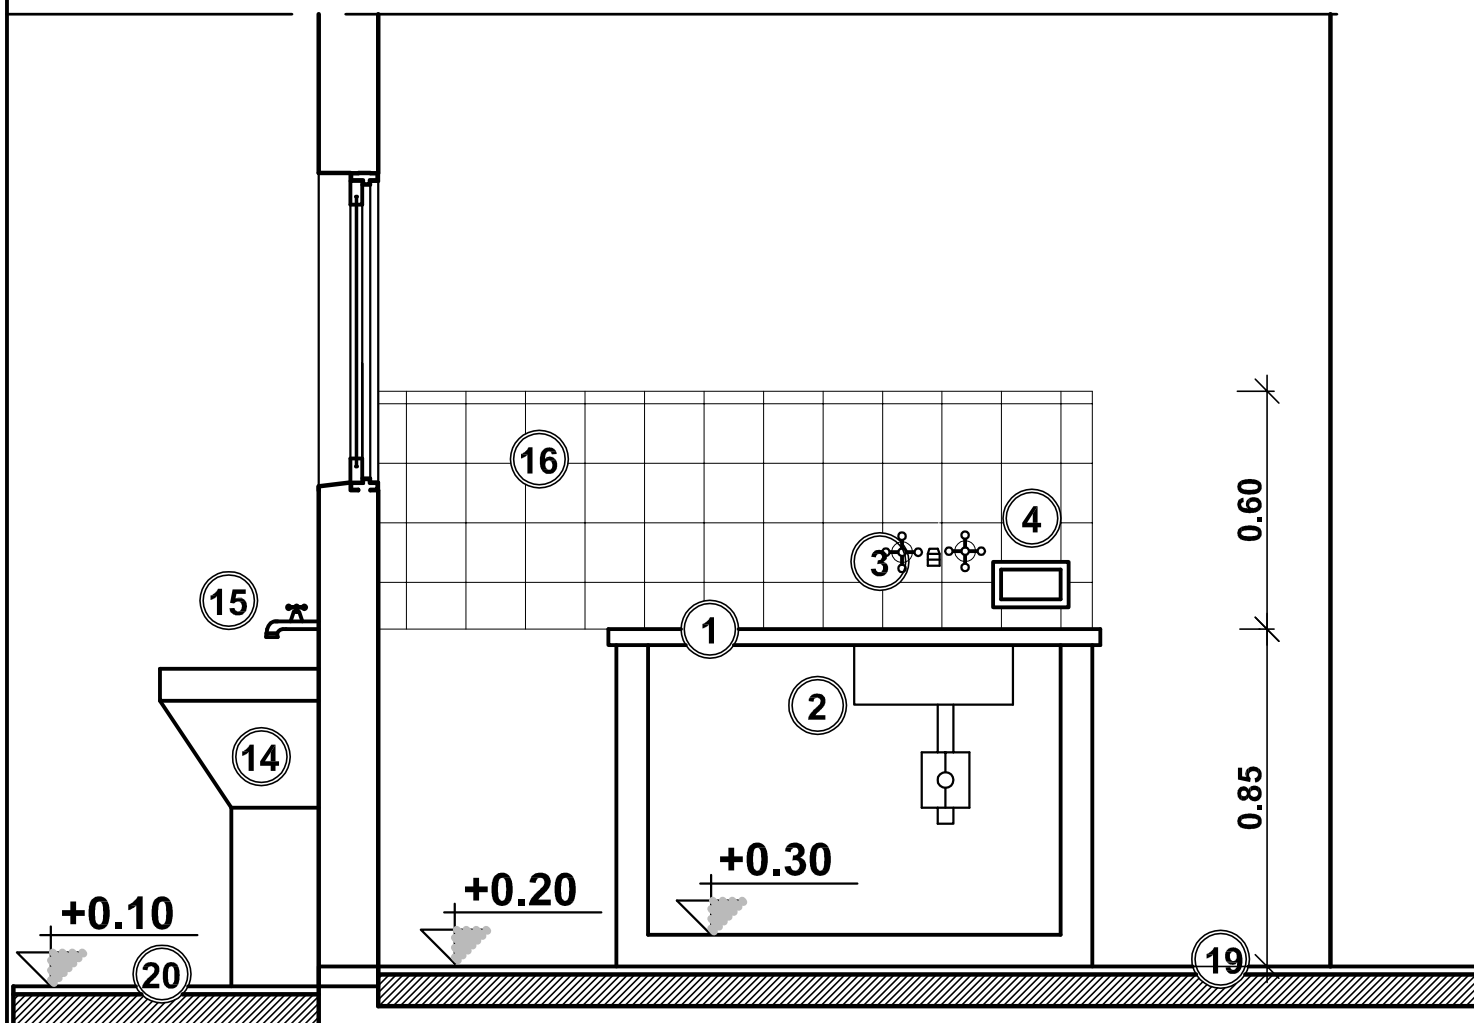

CORTE 3-3

- ① Mesada granito reconstituido 0.60m x 1.20m
- ② Bacha y sopapa de acero inoxidable
- ③ Griferia p/cocina de 1/2" Agua F/C Mezcladora
- ④ Jabonera chica loza de embutir blanco
- ⑭ Pileta de lavar de Loza 0.40x0.60m
- ⑮ Canilla de bronce de 1/2".
- ⑯ Revestimiento ceramico 0.25x0.35m
- ⑰ Piso ceramico 0.30x0.30m
- ⑳ Piso cemento rodillado

Arq. VIVIANA BILLORDO
Dpto. Desarrollo Planes y Programas
Gcia. Prog. Autogestivos
IN.VI.CO.

Ing. José Alejandro Fiat
GERENTE
Gcia. Prog. Autogestivos
IN.VI.CO.



Depto. Desarrollo Planes y Programas
Gcia. Programas Autogestivos
IN.VI.CO.

PROYECTO: Depto.Proy. InViCo

DIBUJO: Depto.Proy. InViCo

APROBADO: Depto.Proy. InViCo


ESCALAS: 1:20

FECHA: 12-2019

DETALLE CORTE INST. SANITARIA

PROTOTIPO:

PLANO:
E.1-DET-08

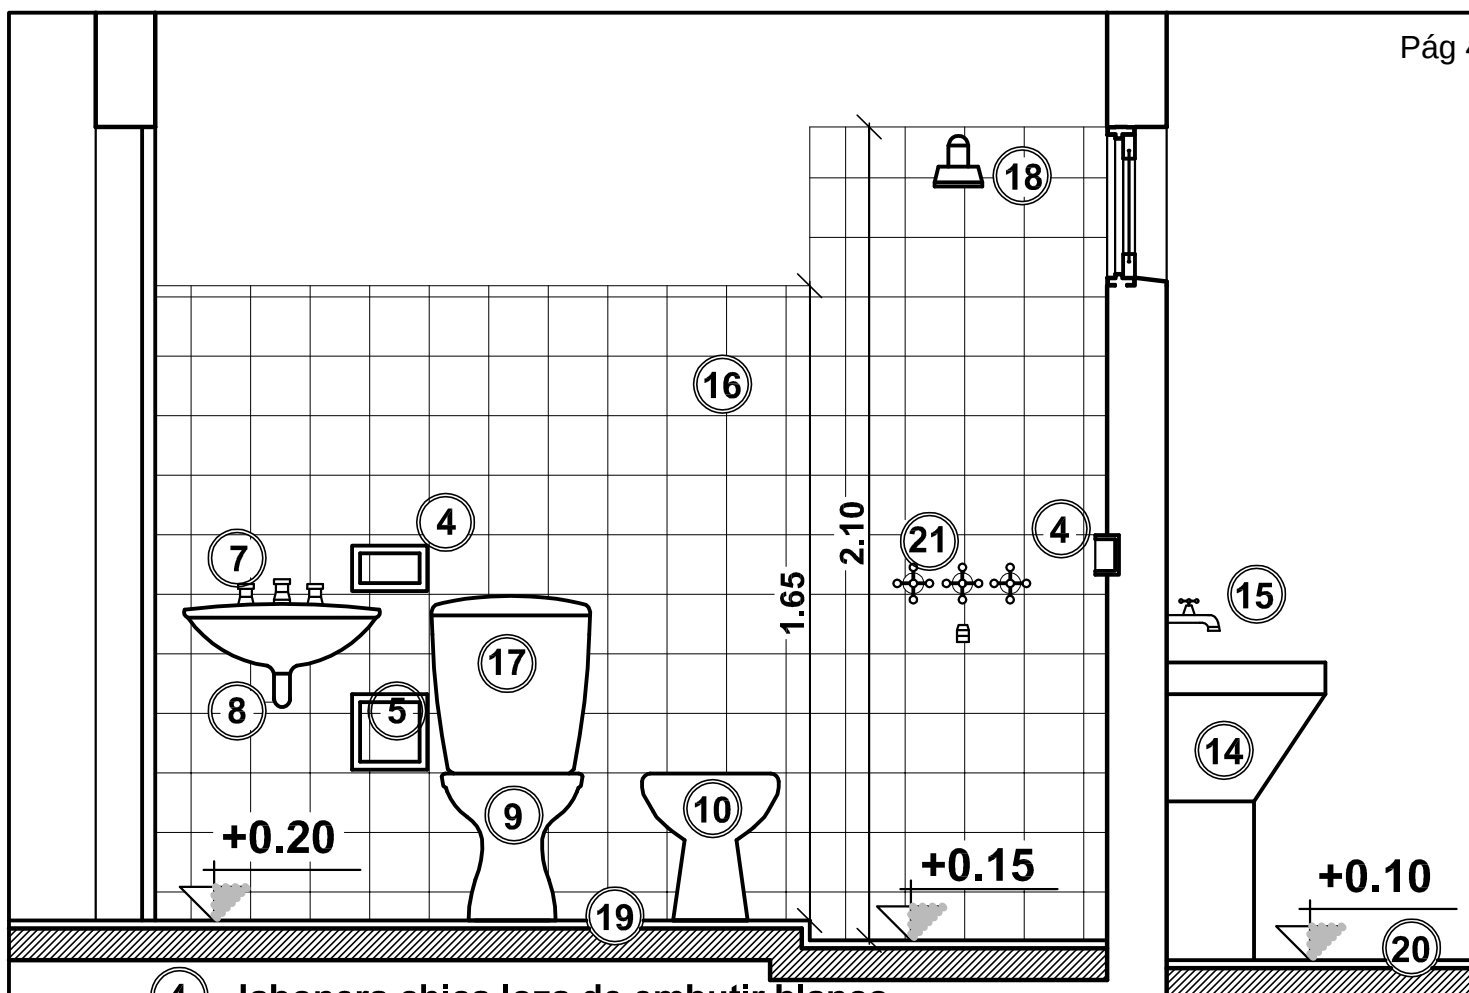

CORTE 4-4

- ④ Jabonera chica loza de embutir blanco
- ⑤ Porta rollo loza de embutir blanco.
- ⑦ Griferia p/lavatorio de 1/2" Agua F/C Mezcladora
- ⑧ Lavatorio blanco colgar 3 agujeros.
- ⑨ Inodoro pedestal blanco
- ⑩ Futuro bidet.
- ⑭ Pileta de lavar de Loza 0.40x0.60m
- ⑮ Canilla de bronce de 1/2".
- ⑯ Revestimiento ceramico 0.25x0.35m
- ⑰ Deposito p/inodoro, tipo mochila, loza blanca x12lts.
- ⑱ Flor p/Ducha acero inoxidable
- ⑲ Piso ceramico 0.30x0.30m
- ⑳ Piso cemento rodillado
- ㉑ Cuadrante p/ducha (frio-caliente-mezcladora).



Depto. Desarrollo Planes y Programas
Gcia. Programas Autogestivos
IN.VI.CO.

PROYECTO: Depto.Proy. InViCo

DIBUJO: Depto.Proy. InViCo

APROBADO: Depto.Proy. InViCo

ESCALAS: 1:20

FECHA: 12-2019


Arq. VIVIANA BILLORDO
Dpto. Desarrollo Planes y Programas
Gcia. Prog. Autogestivos
IN.VI.CO.

Ing. José Alejandro Fiat
GERENTE
Gcia. Prog. Autogestivos
IN.VI.CO.

DETALLE CORTE INST. SANITARIA

PROTOTIPO:

PLANO:
E.1-DET-09

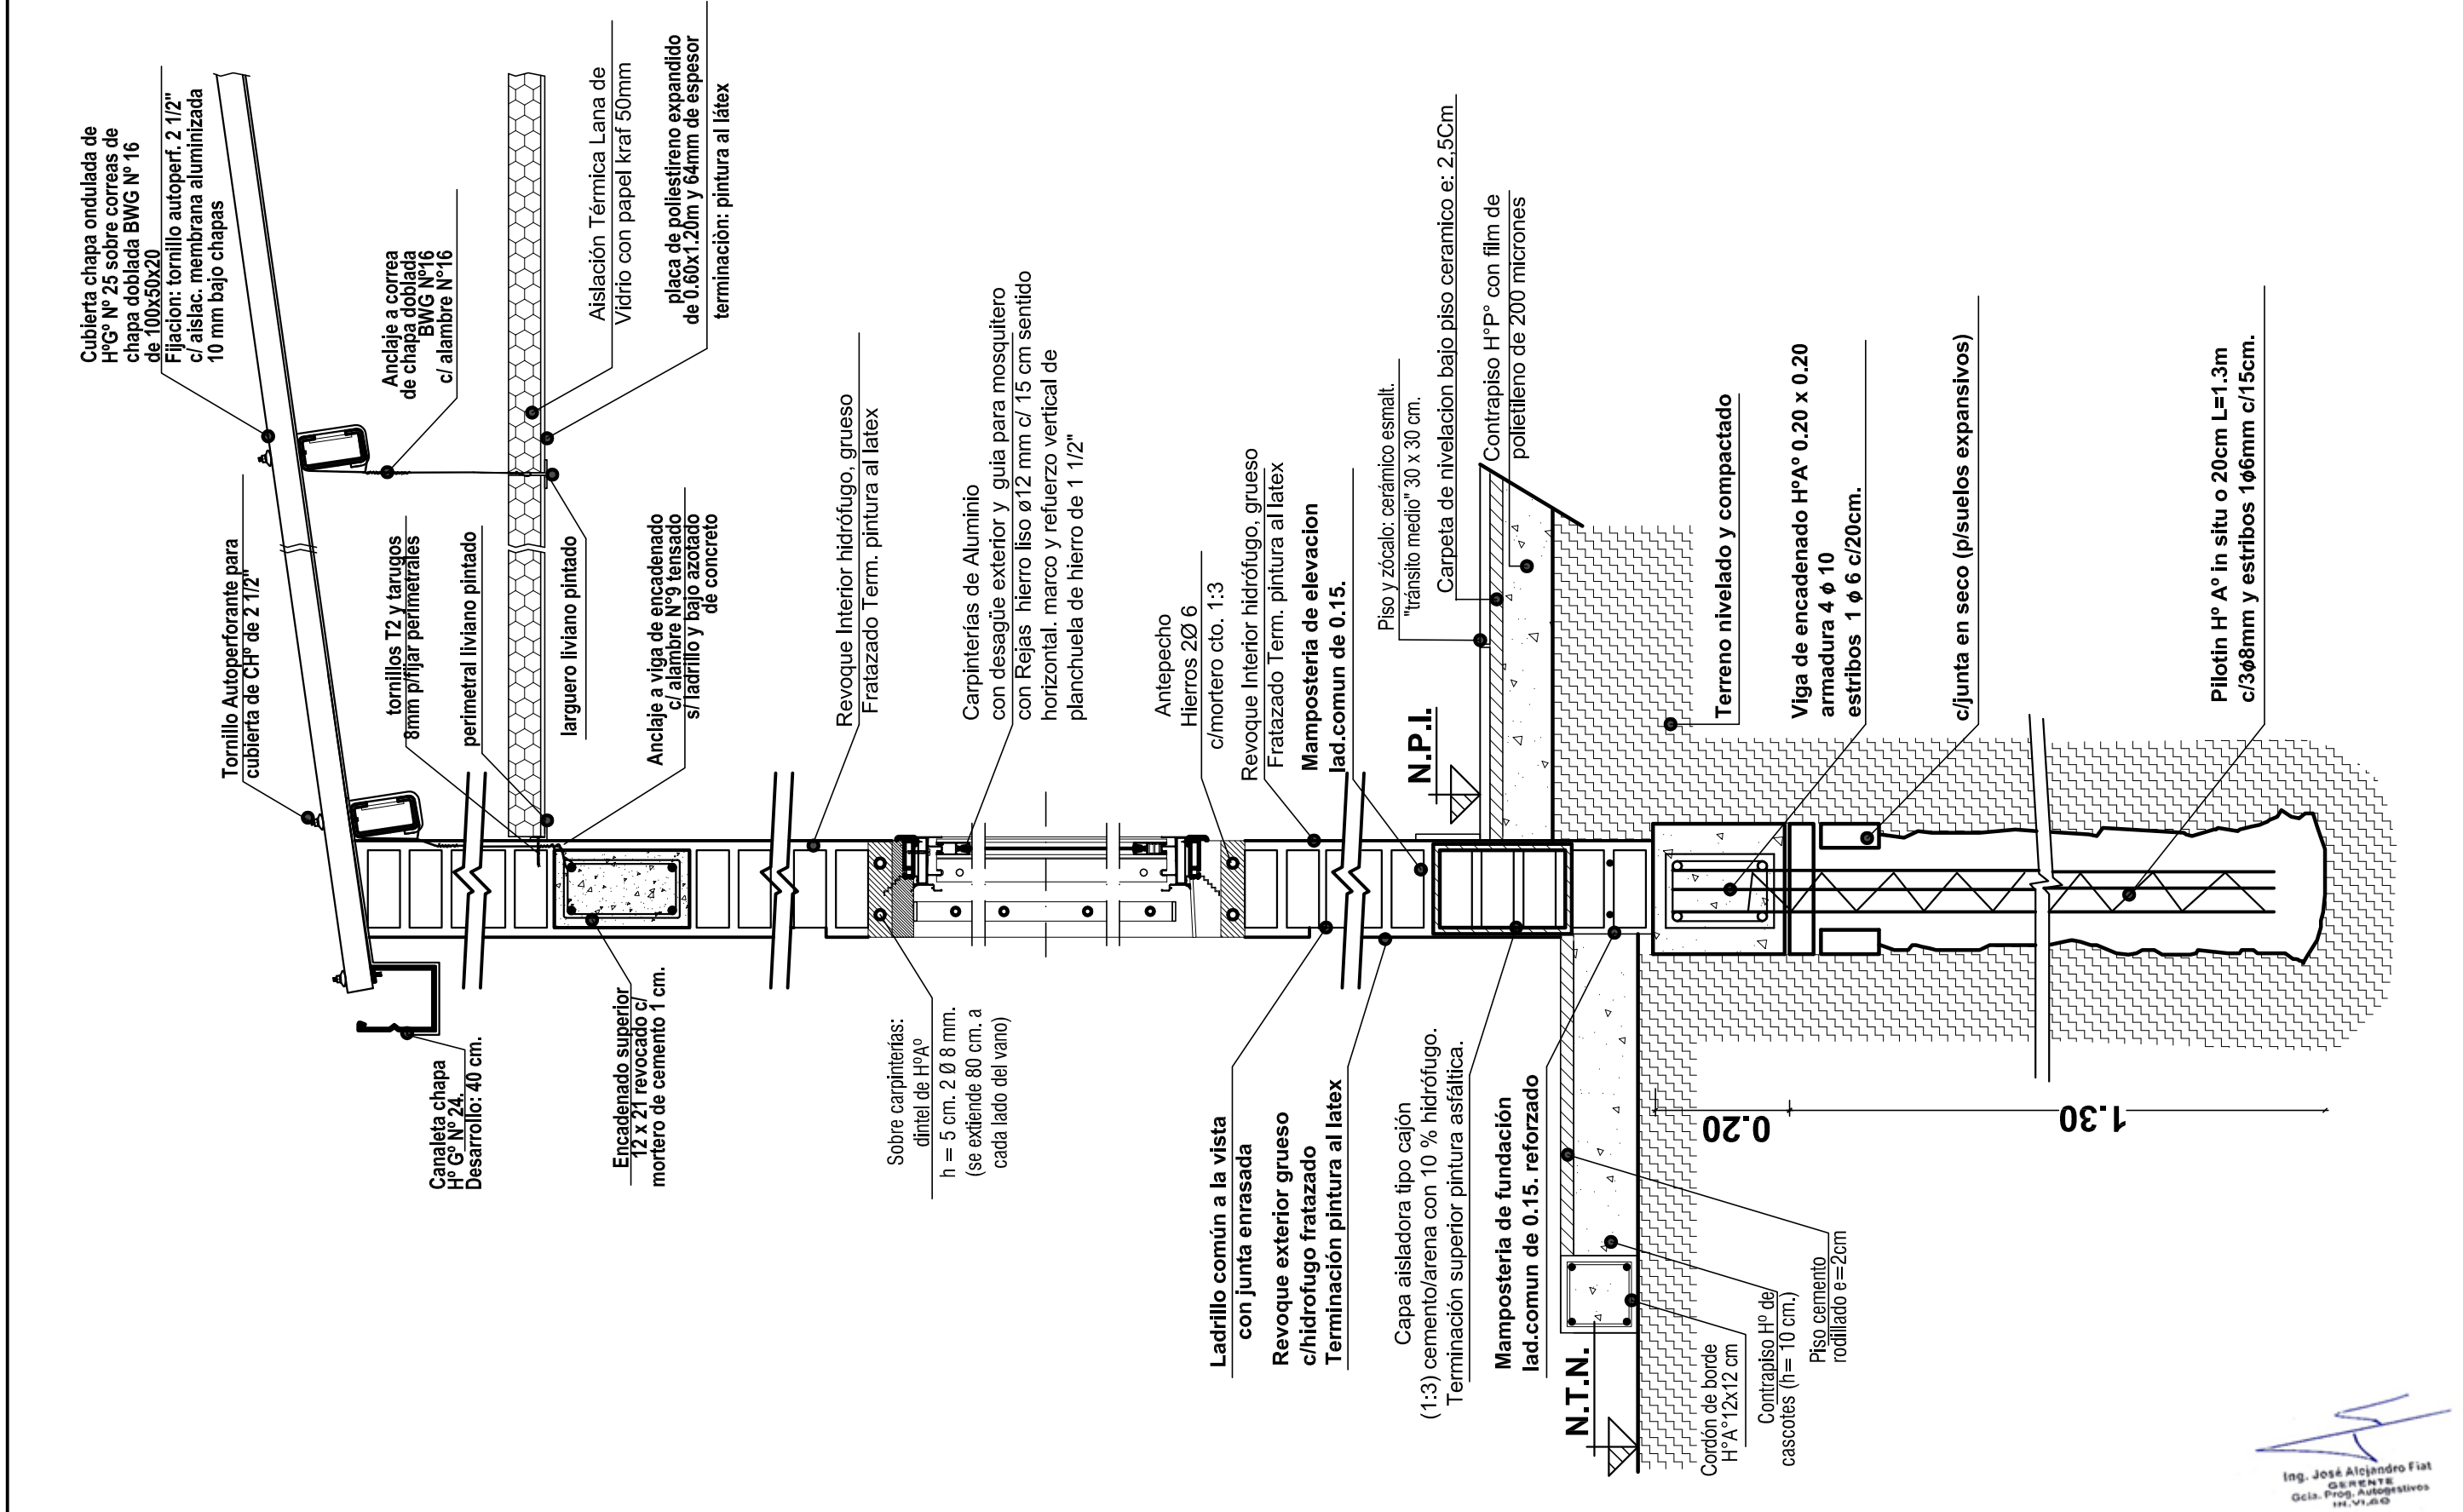

Arq. **VIVIANA BILLORDO**
Dpto. Desarrollo Planes y Programas
Gcia. Prog. Autogestivos
IN.VI.CO.

	Dpto. Desarrollo Planes y Programas Gcia. Programas Autogestivos IN.VI.CO.	PROYECTO: Dpto. Desarrollo Planes y Programas InViCo	ESCALAS: 1:10
		DIBUJO: Dpto. Desarrollo Planes y Programas InViCo	
		APROBADO: Dpto. Desarrollo Planes y Programas InViCo	FECHA: 09-2021

DETALLE TECNOLÓGICO		PLANO: E.1-DET-10
---------------------	--	----------------------

Ing. José Alejandro Fiat
GERENTE
Gcia. Prog. Autogestivos
IN.VI.CO.