
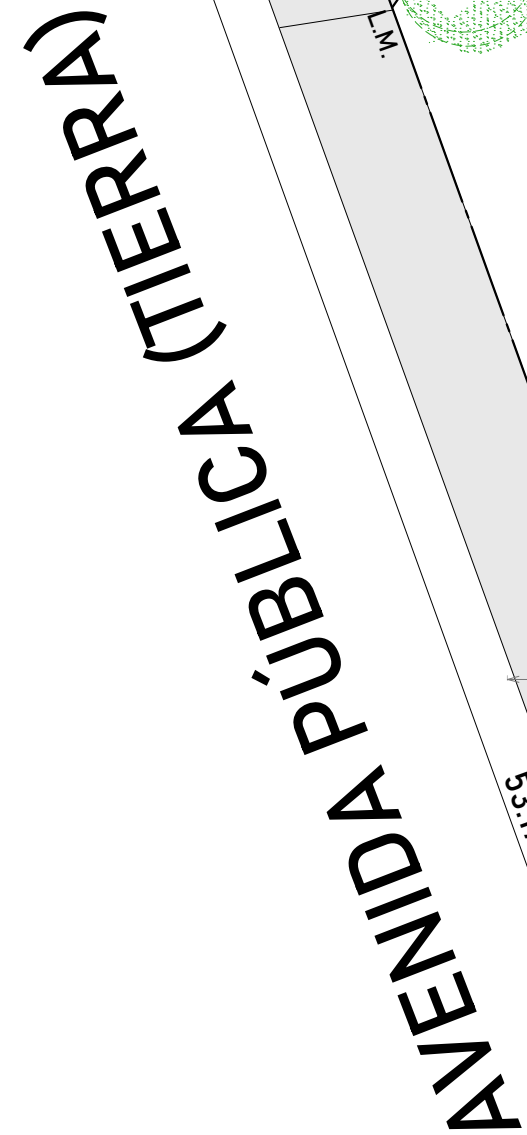


CALLE PROYECTADA

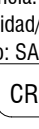

 InViCo	
155 FOLIO N°	
  	
GERENCIA DE PROYECTOS	
PROGRAMA:	
 casa propia	 Casa Activa
Habitat Integral para personas mayores ADAPTACION Y DESARROLLO ENVIADO POR M.D.T.Y.H.	
 PAMI	 Ministerio de Desarrollo Territorial y Hábitat Argentina
UBICACION: Provincia: CORRIENTES Localidad/Departamento: CORRIENTES Barrio: SANTA CATALINA	
CROQUIS UBICACION	
	
Responsable Técnico: Arq. Sergio Svielbel	
Revisión Proyecto Ejecutivo: Arq. Luis Bejarano	
Desarrollo Proyecto Ejecutivo: Arq. Sergio Aignasse	
Observaciones:	
Plano:	
PLANIMETRÍA DEL SECTOR	
Escala: 1 : 200	Hoja n°: A.03
 Arq. SERGIO S. Svielbel D.E. 14.115 INGENIERO EN PROYECTO INSTITUTO DE VIVIENDAS RÚRLES	Fecha: Febrero 2022