



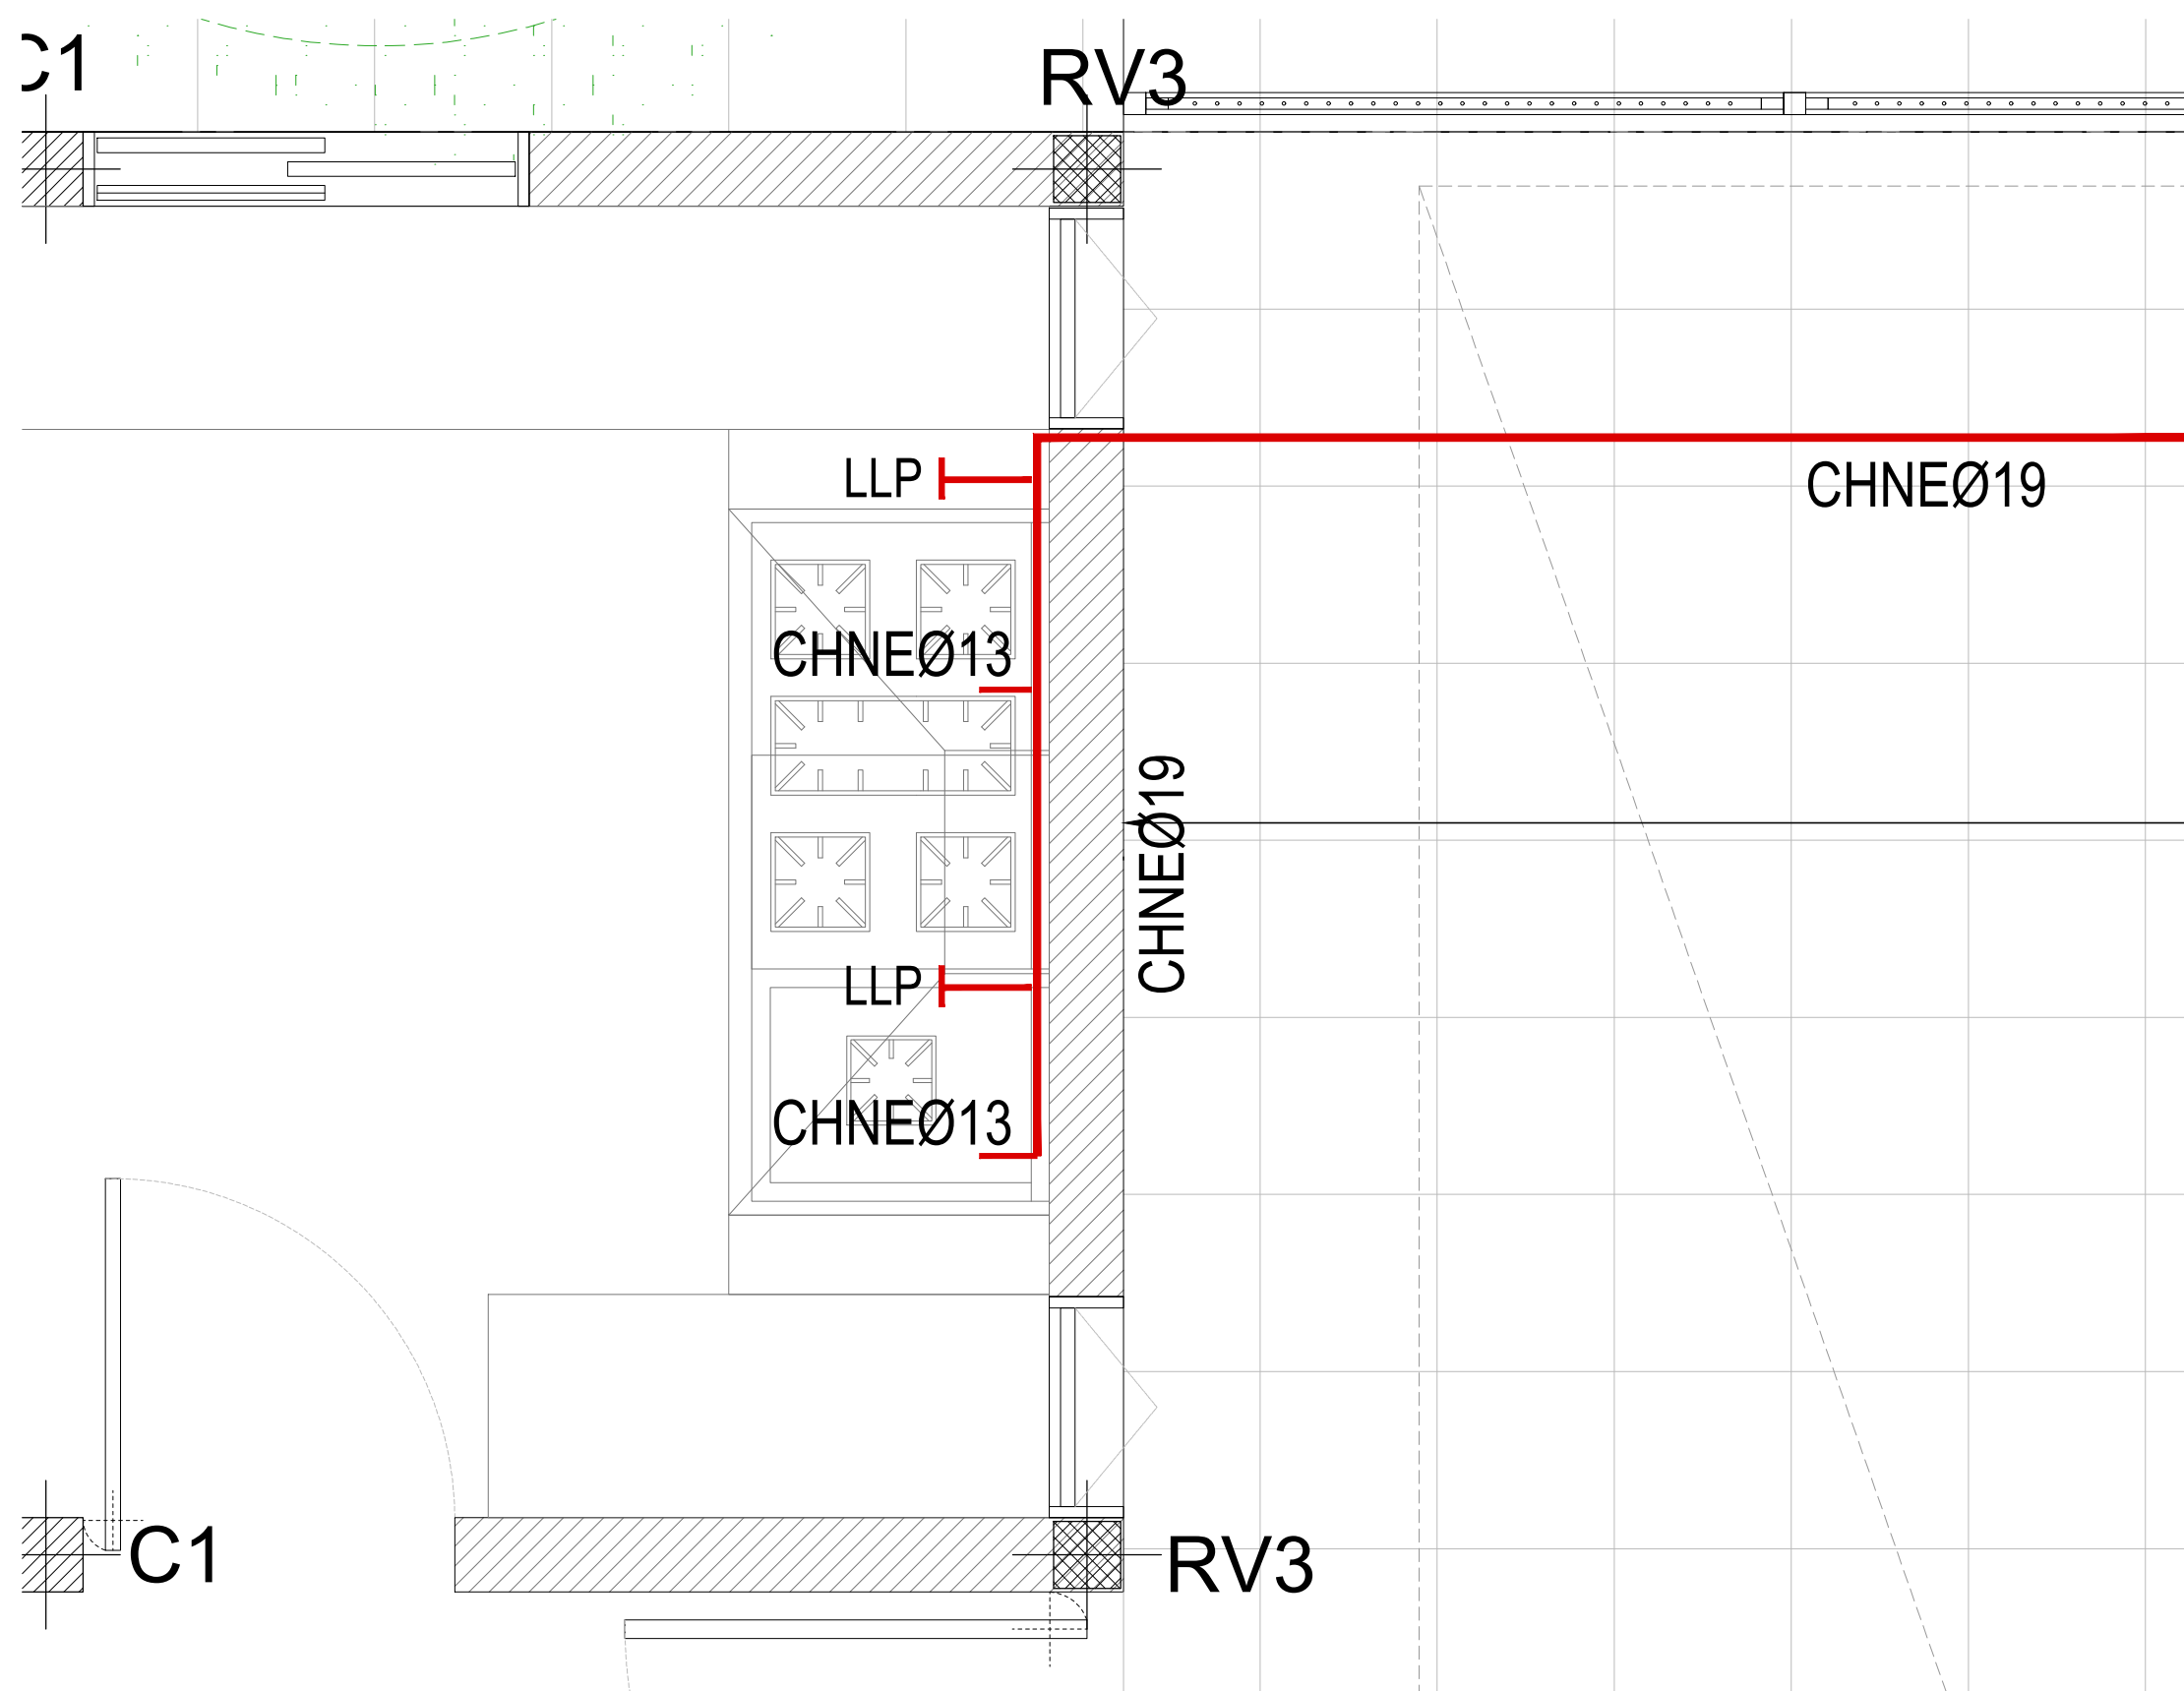

PLANTA SECTOR COCINA - / Esc.: 1:20

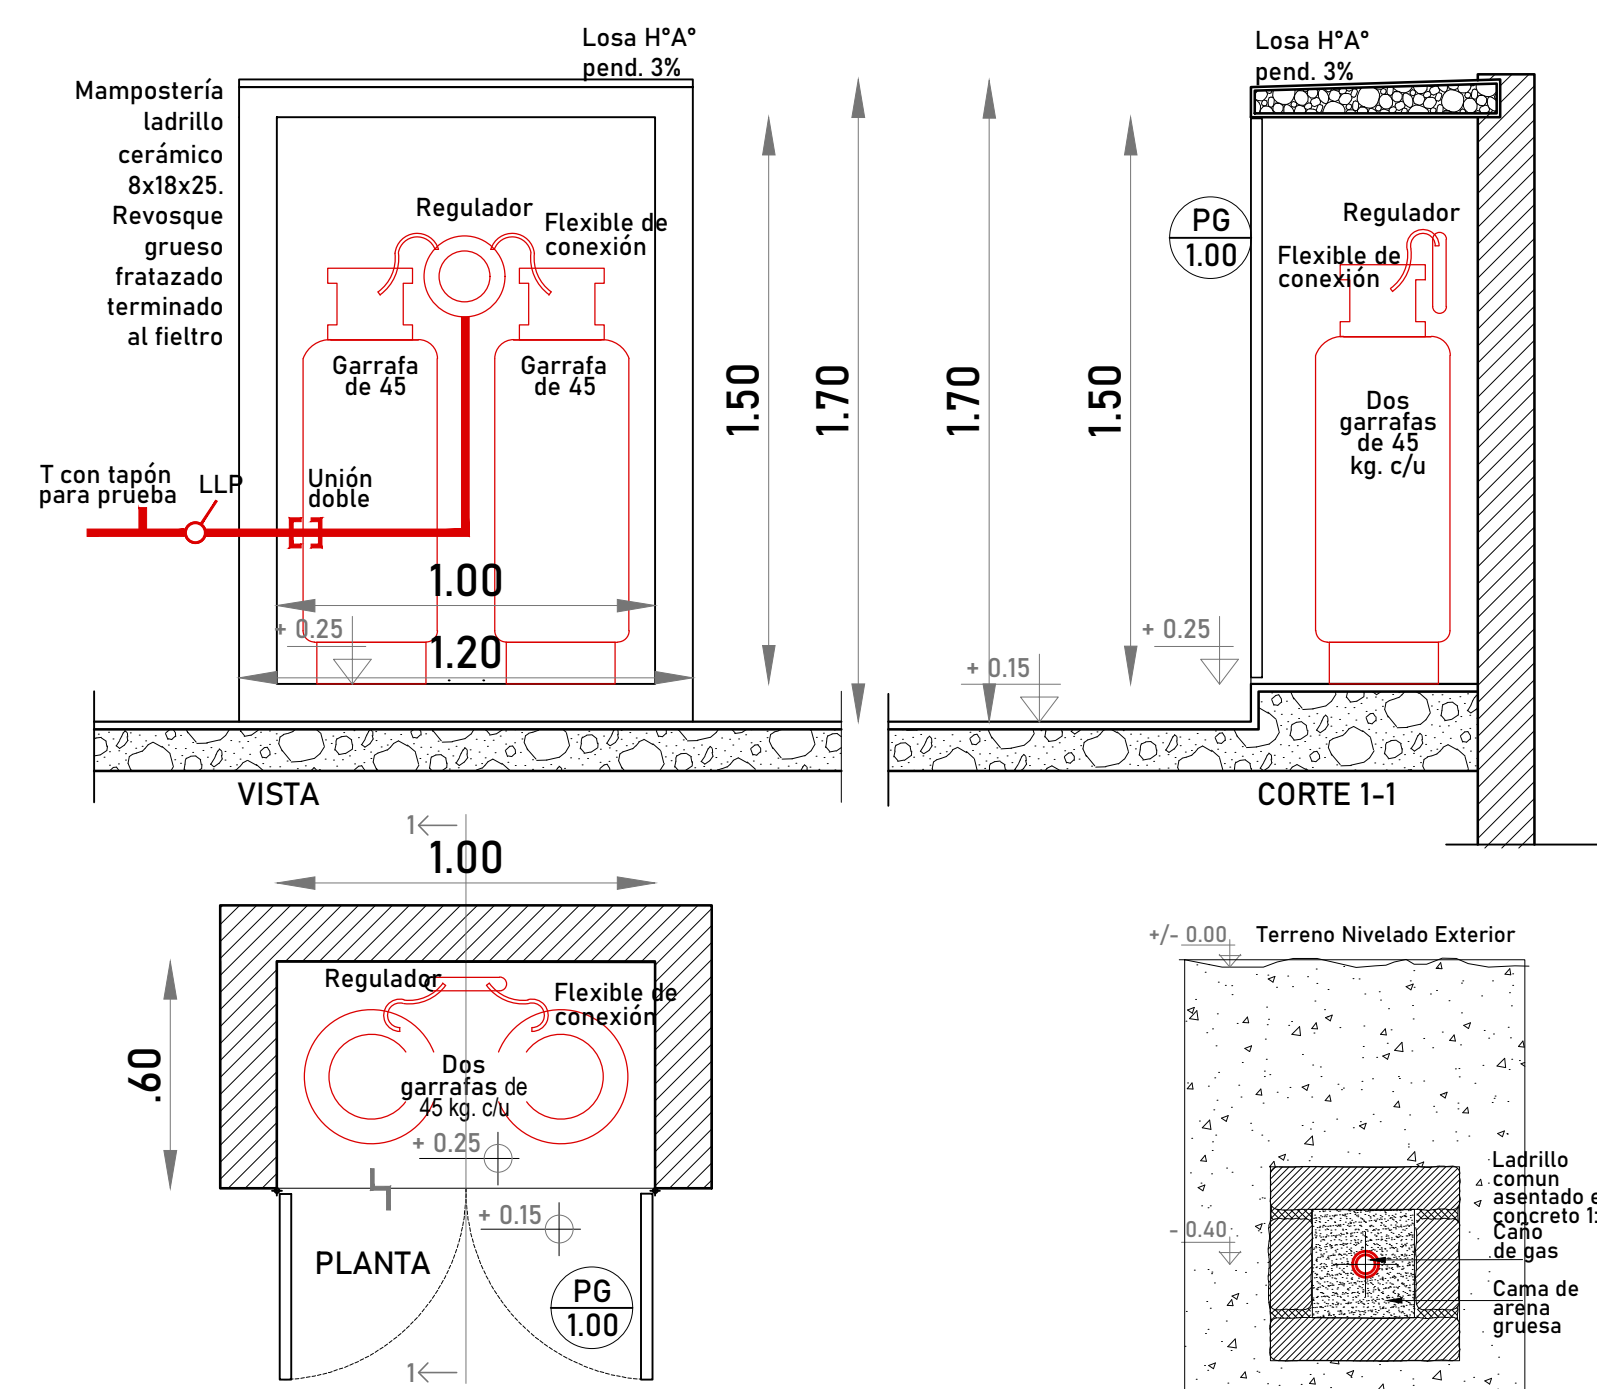


DETALLE CASILLA DE GAS - / Esc.: 1:20

DETALLE INSTAL CAÑO DE GAS SUBTERRANEO / Esc.: 1:10

NOTA:

La ejecución correcta de esta instalación, tanto como los trabajos, materiales y accesorios correspondientes deberán cumplimentar estrictamente lo establecido por las "Disposiciones y Normas Mínimas para la ejecución de las Instalaciones domiciliarias y de Gas" definida por Energas (Ente regulador de Gas del Estado) y/o toda aquella reglamentación que actualice la misma.

1/TODAS LAS MEDIDAS, COTAS, NIVELES Y CANTIDADES DEBERAN SER VERIFICADAS Y CONTROLADAS EN OBRA POR EL CONTRATISTA. 2/LOS PRESENTES PLANOS Y/O DETALLES SE COMPLEMENTAN CON LAS ESPECIFICACIONES TECNICAS PARTICULARES Y GENERALES, DETALLES TECNICOS TIPO Y TODA OTRA DOCUMENTACION QUE COMPONE EL SIGUIENTE LEGAJO. 3/EL CONTRATISTA DEBERA TENER EN CUENTA CUALQUIER TRABAJO DETALLE QUE SE HAYA OMITIDO EN LOS PLANOS Y/O EN EL RESTO DE LA DOCUMENTACION LICITATORIA YA QUE LAS INSTALACIONES DEBERAN QUEDAR EN PERFECTO ESTADO DE FUNCIONAMIENTO. A TAL EFECTO ES CONVENIENTE QUE EL CONTRATISTA VERIFIQUE EN OBRA LOS TRABAJOS A EJECUTAR A FIN DE EVALUARLOS Y COTIZARLOS CORRECTAMENTE. ESTAS NOTAS SON VALIDAS PARA LA TOTALIDAD DEL LEGAJO.

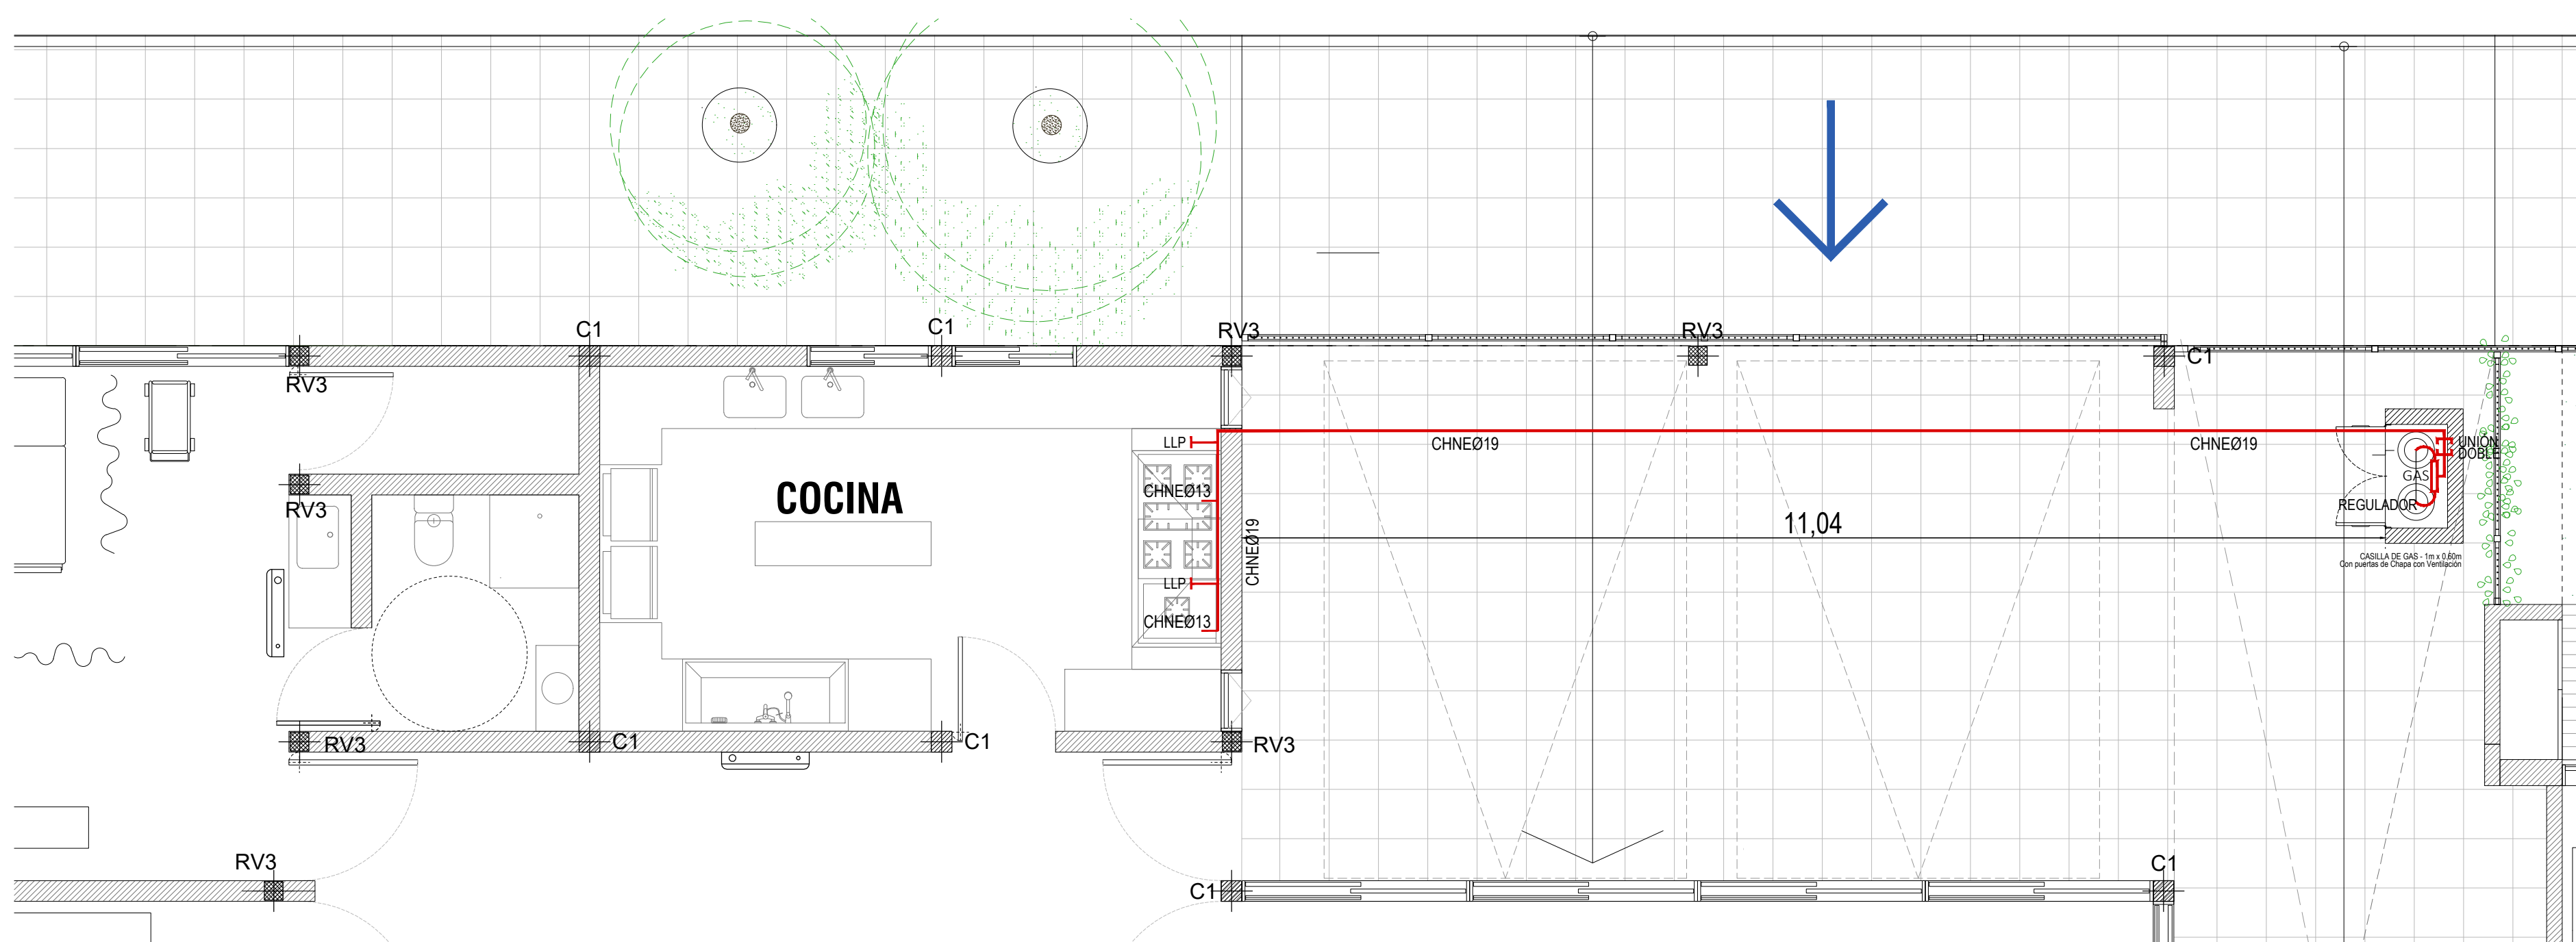

PLANTA SECTOR COCINA - ESTACIONAMIENTO PROVEEDORES Y PATIO DE SERVICIOS / Esc.: 1:50

170
FOLIO N°

GERENCIA DE PROYECTOS

PROGRAMA:

casa propia Casa Activa

Habitat integral para personas mayores
ADAPTACION Y DESARROLLO ENVIADO POR
M.D.T.yH.

PAMI Ministerio de Desarrollo Territorial y Habitat
Argentina

UBICACION:

Provincia: CORRIENTES
Localidad/Departamento: CORRIENTES
Barrio: SANTA CATALINA

CROQUIS UBICACION

Responsable Técnico:

Arq. Sergio Svibel

Revisión Proyecto Ejecutivo:

Arq. Luis Bejarano

Desarrollo Proyecto Ejecutivo:

Arq. Sergio Aignasse

Observaciones:

Plano:

INSTALACIÓN DE GAS

Escala:

1 : 50
1 : 20

Hoja n°:

E.06

Fecha:

Febrero 2022

Arq. SERGIO S. SVIBEL
SERVITEC ARQ
PLANEAMIENTO Y PROYECTO
INSTITUTO DE VIVIENDA DE CUBA