



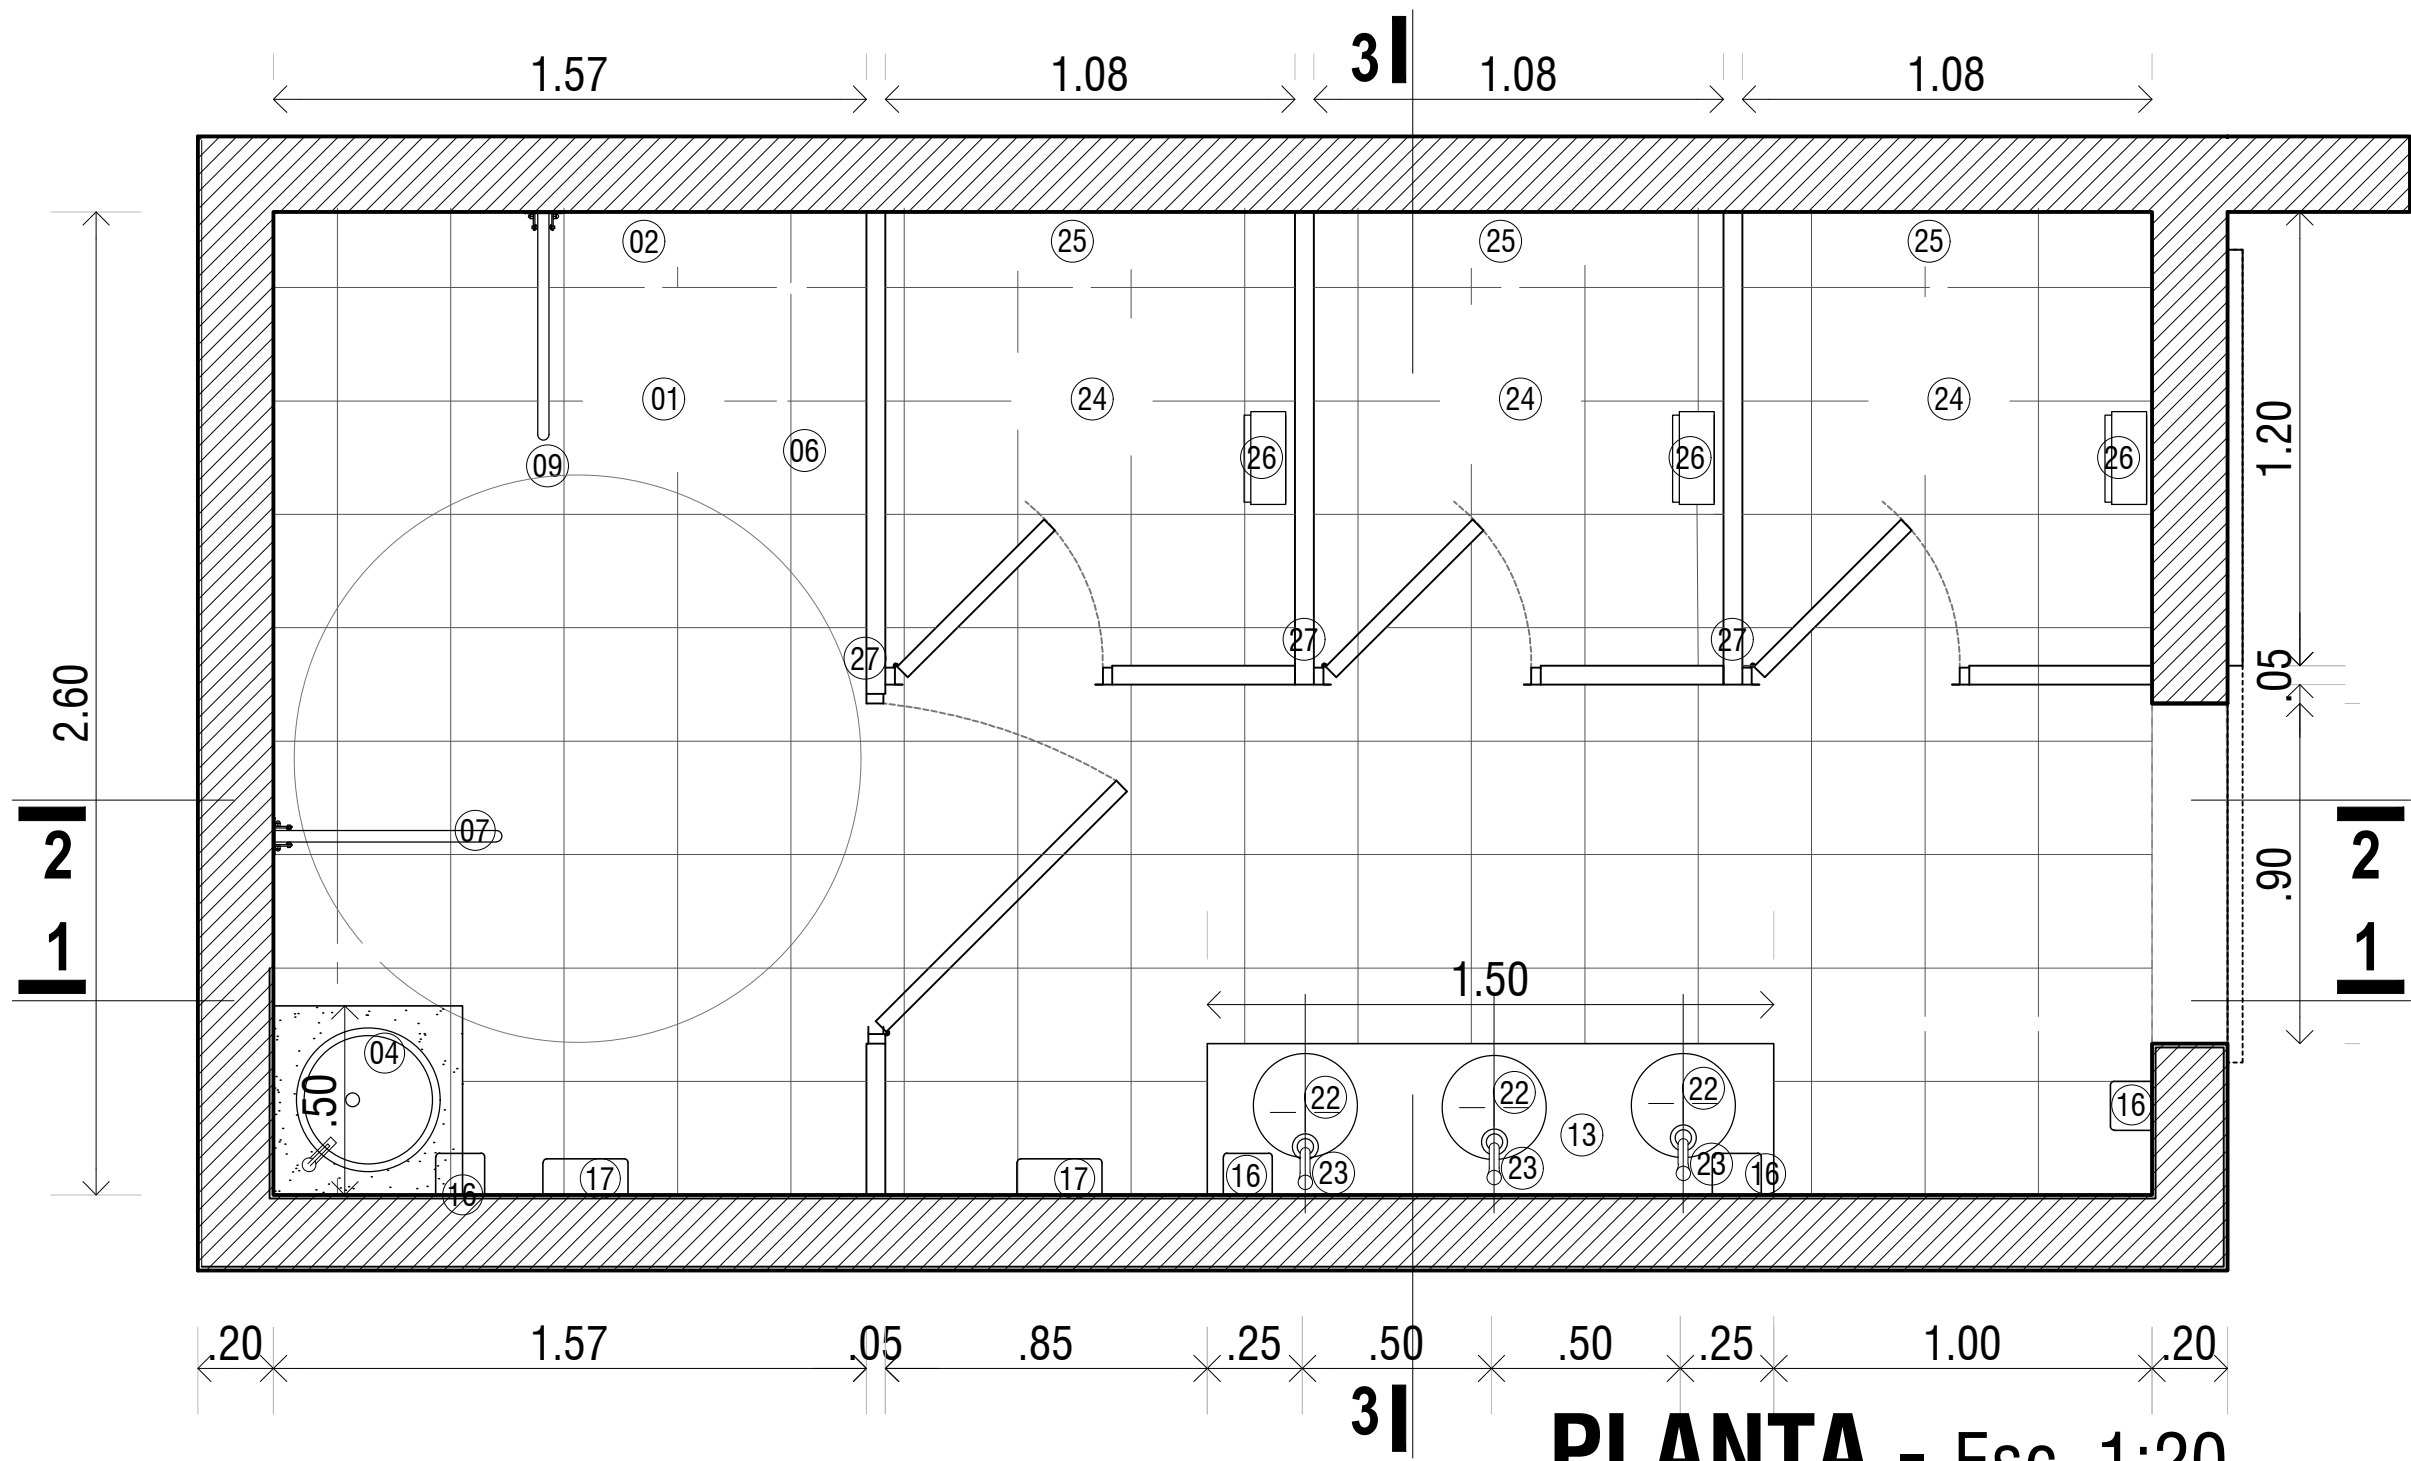


PLANTA - Esc. 1:20


CD 20/27 - BAÑOS PÚBLICOS

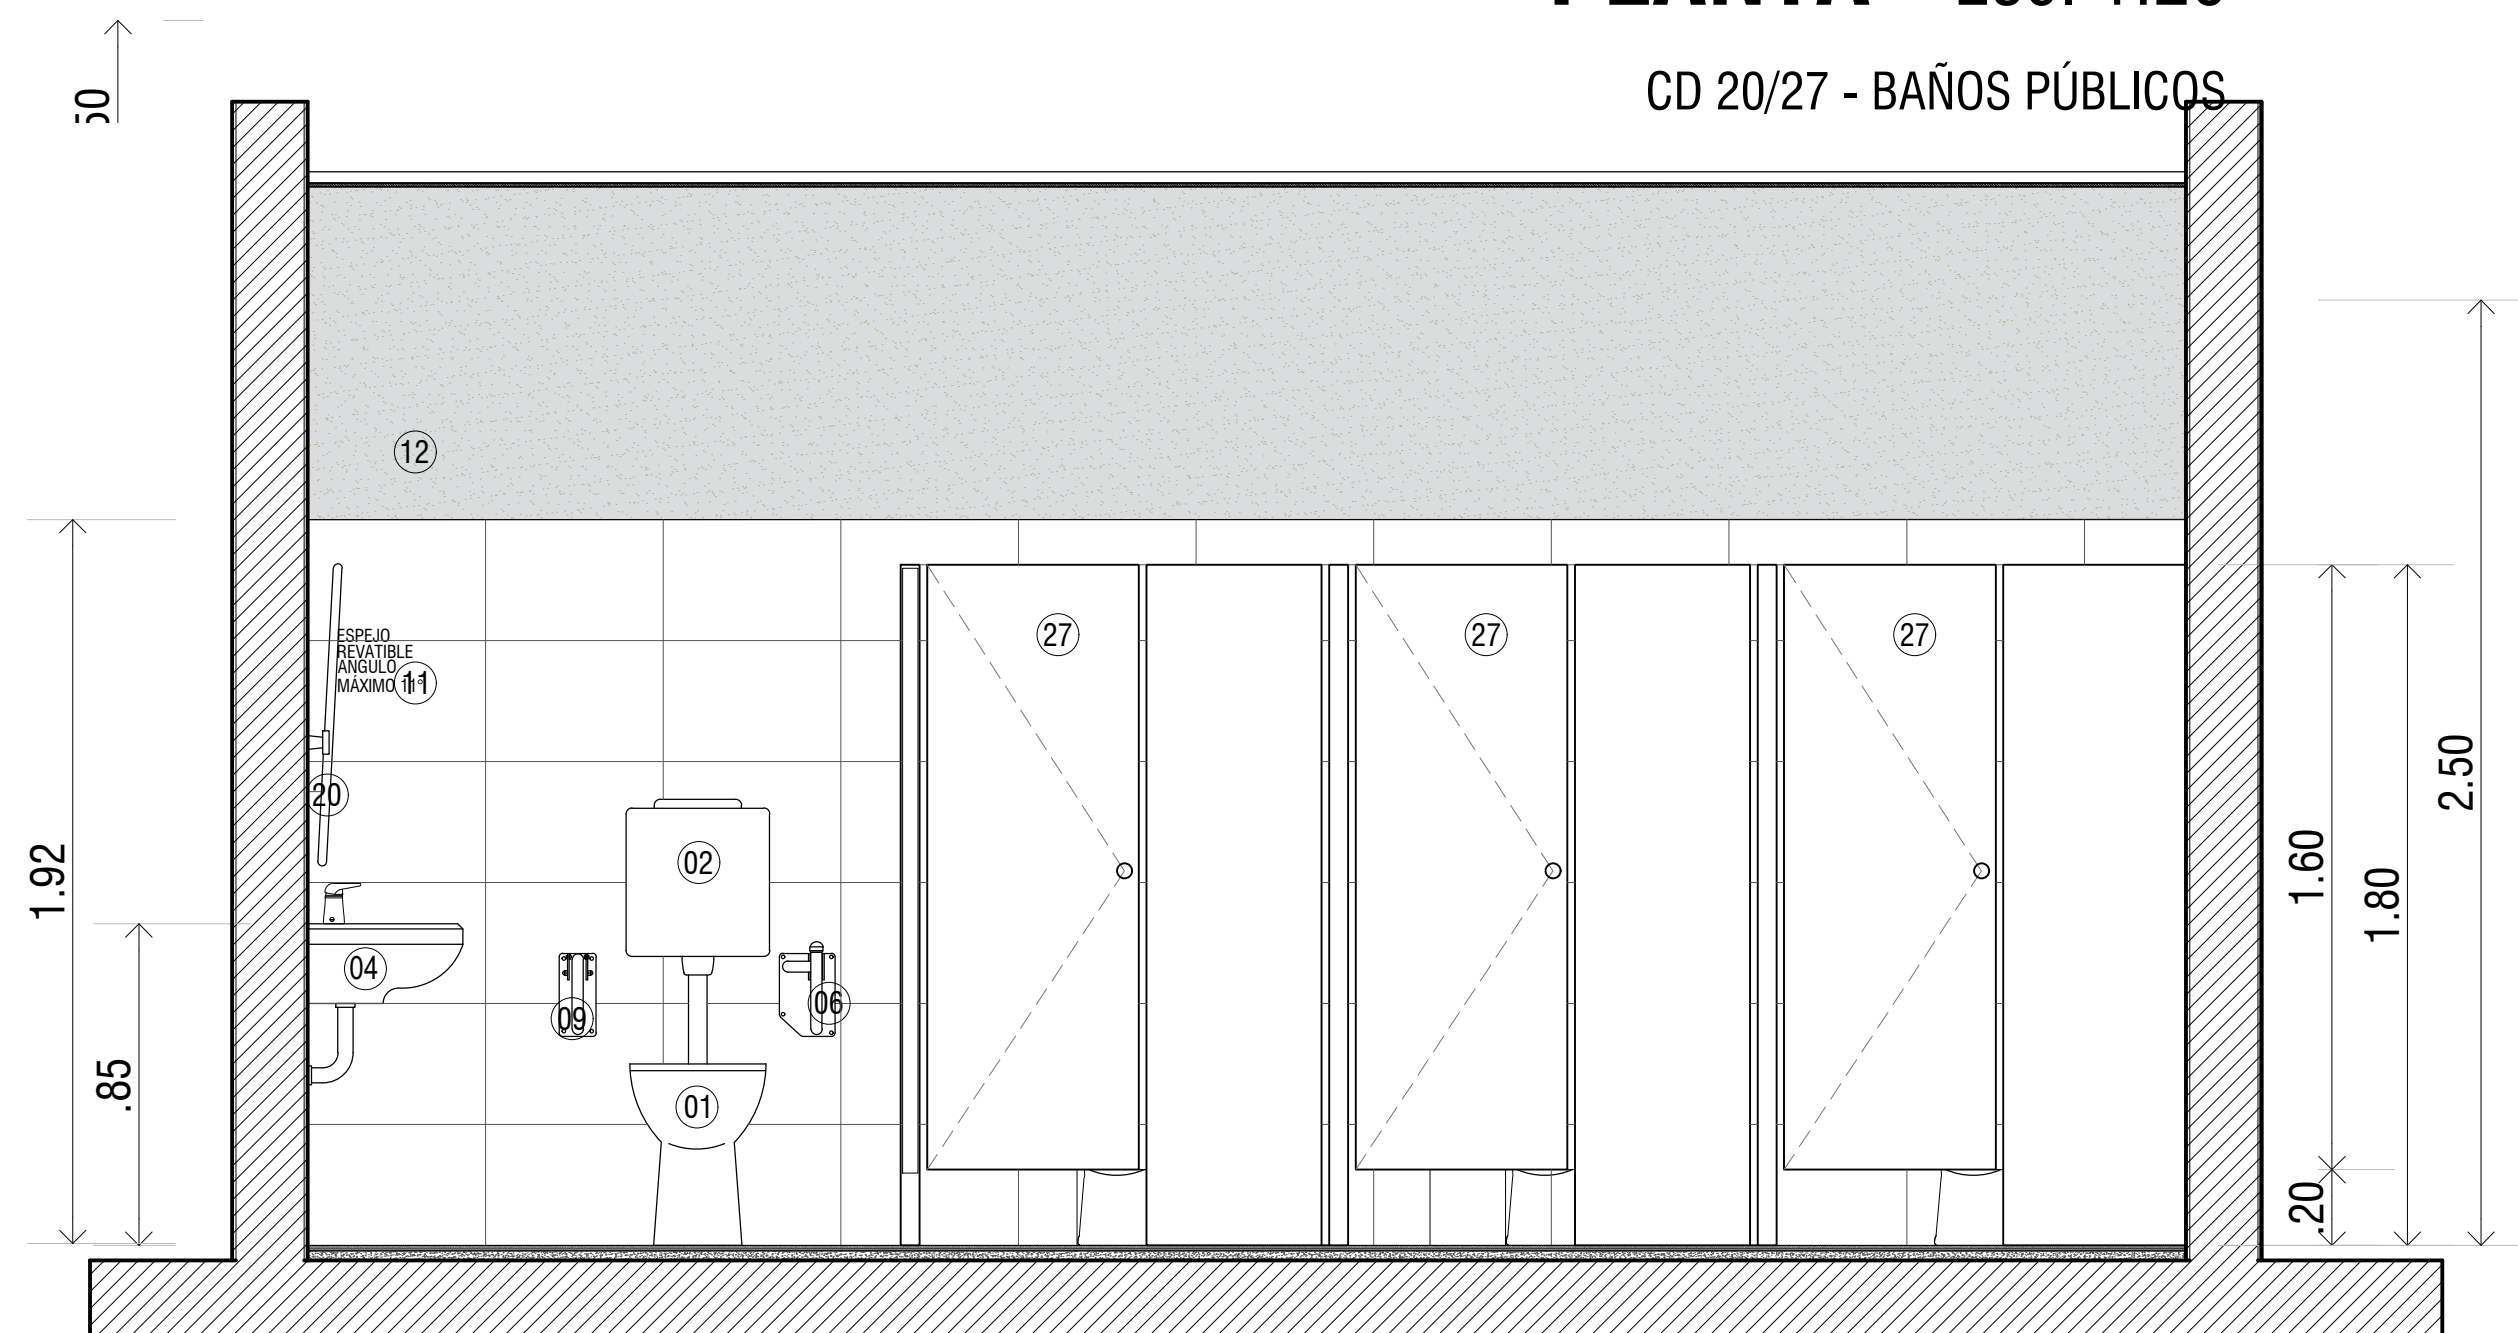

CORTE 1-1 Esc. 1:20

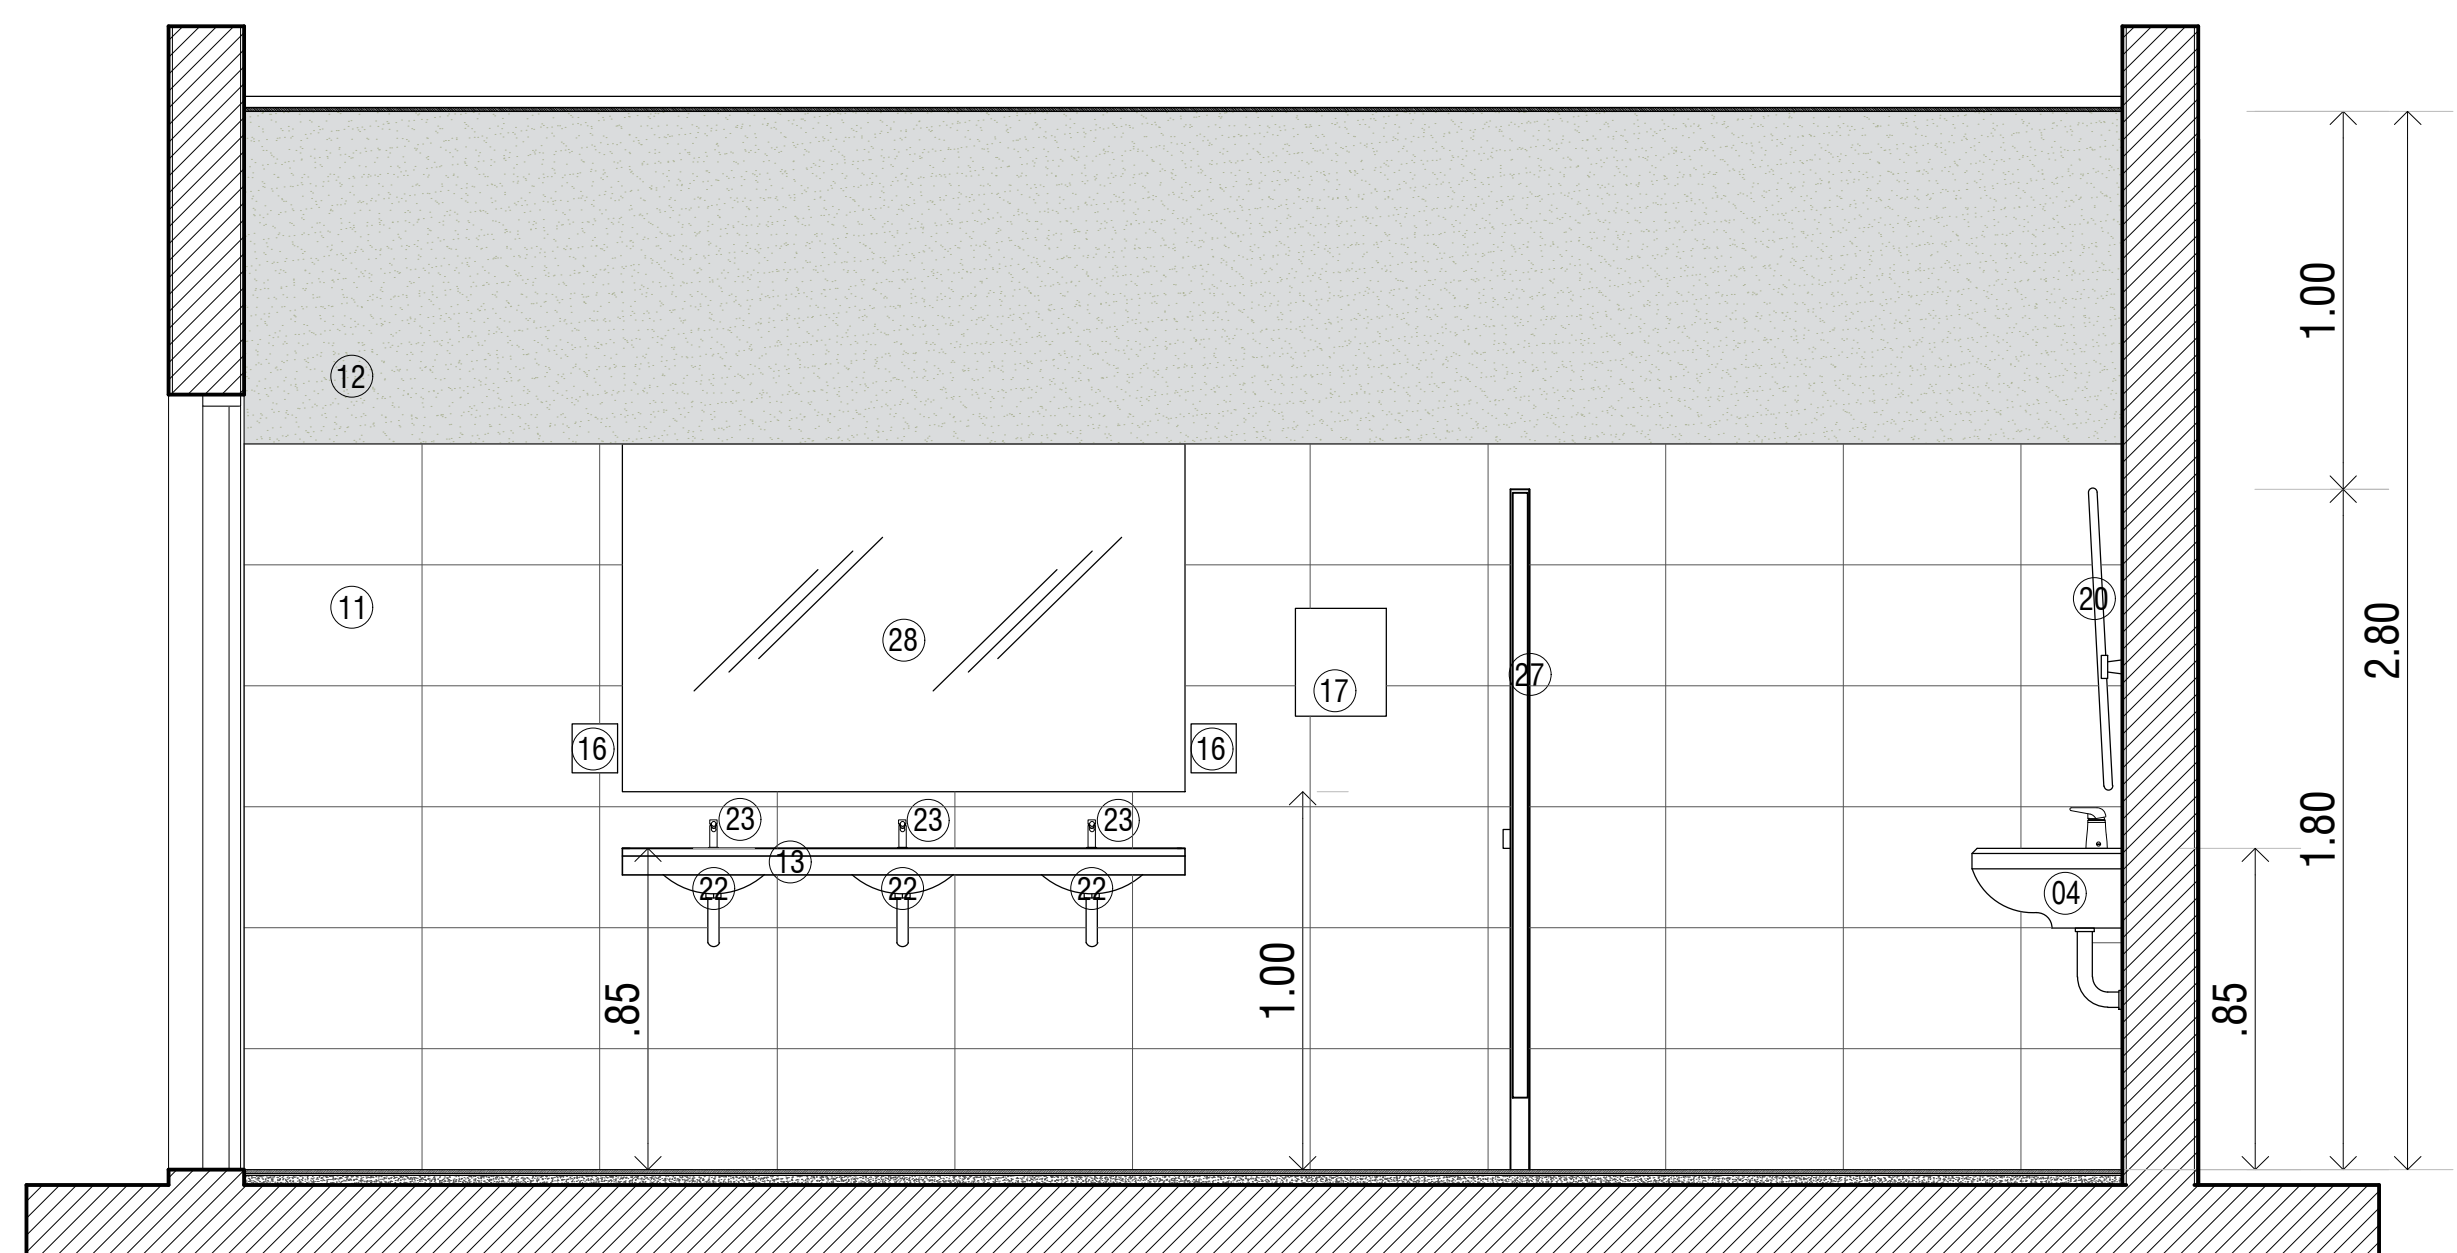


CORTE 2-2 Esc. 1:20

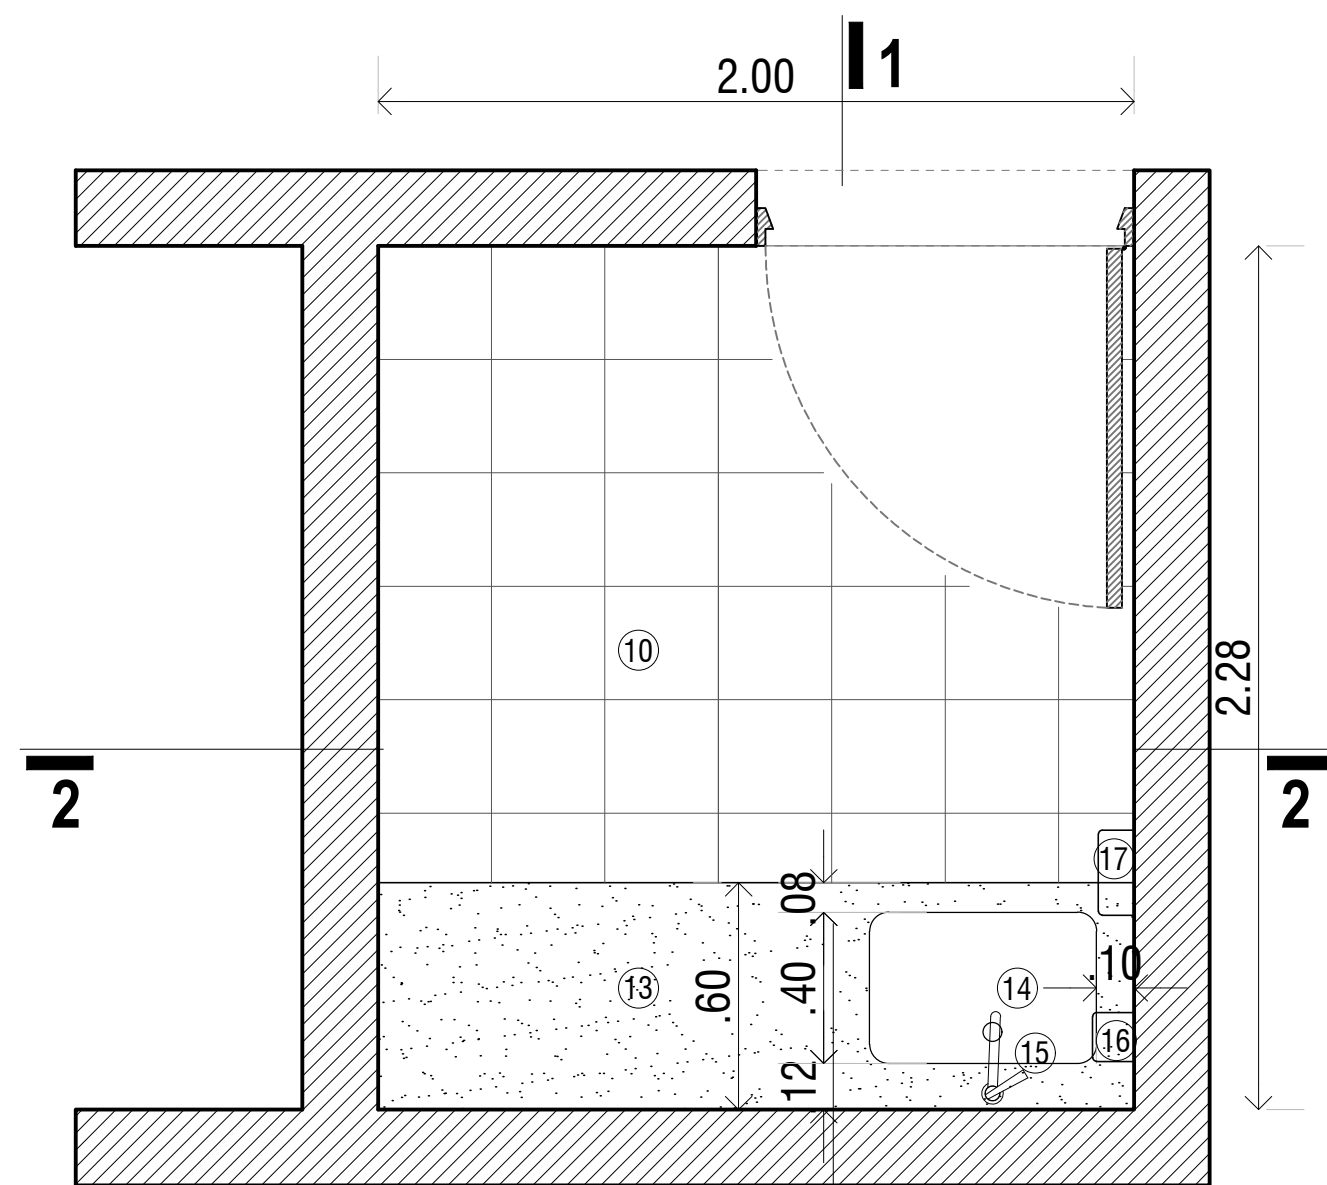


PLANTA - Esc. 1:20

CD 14 - OFFICE PERSONAL

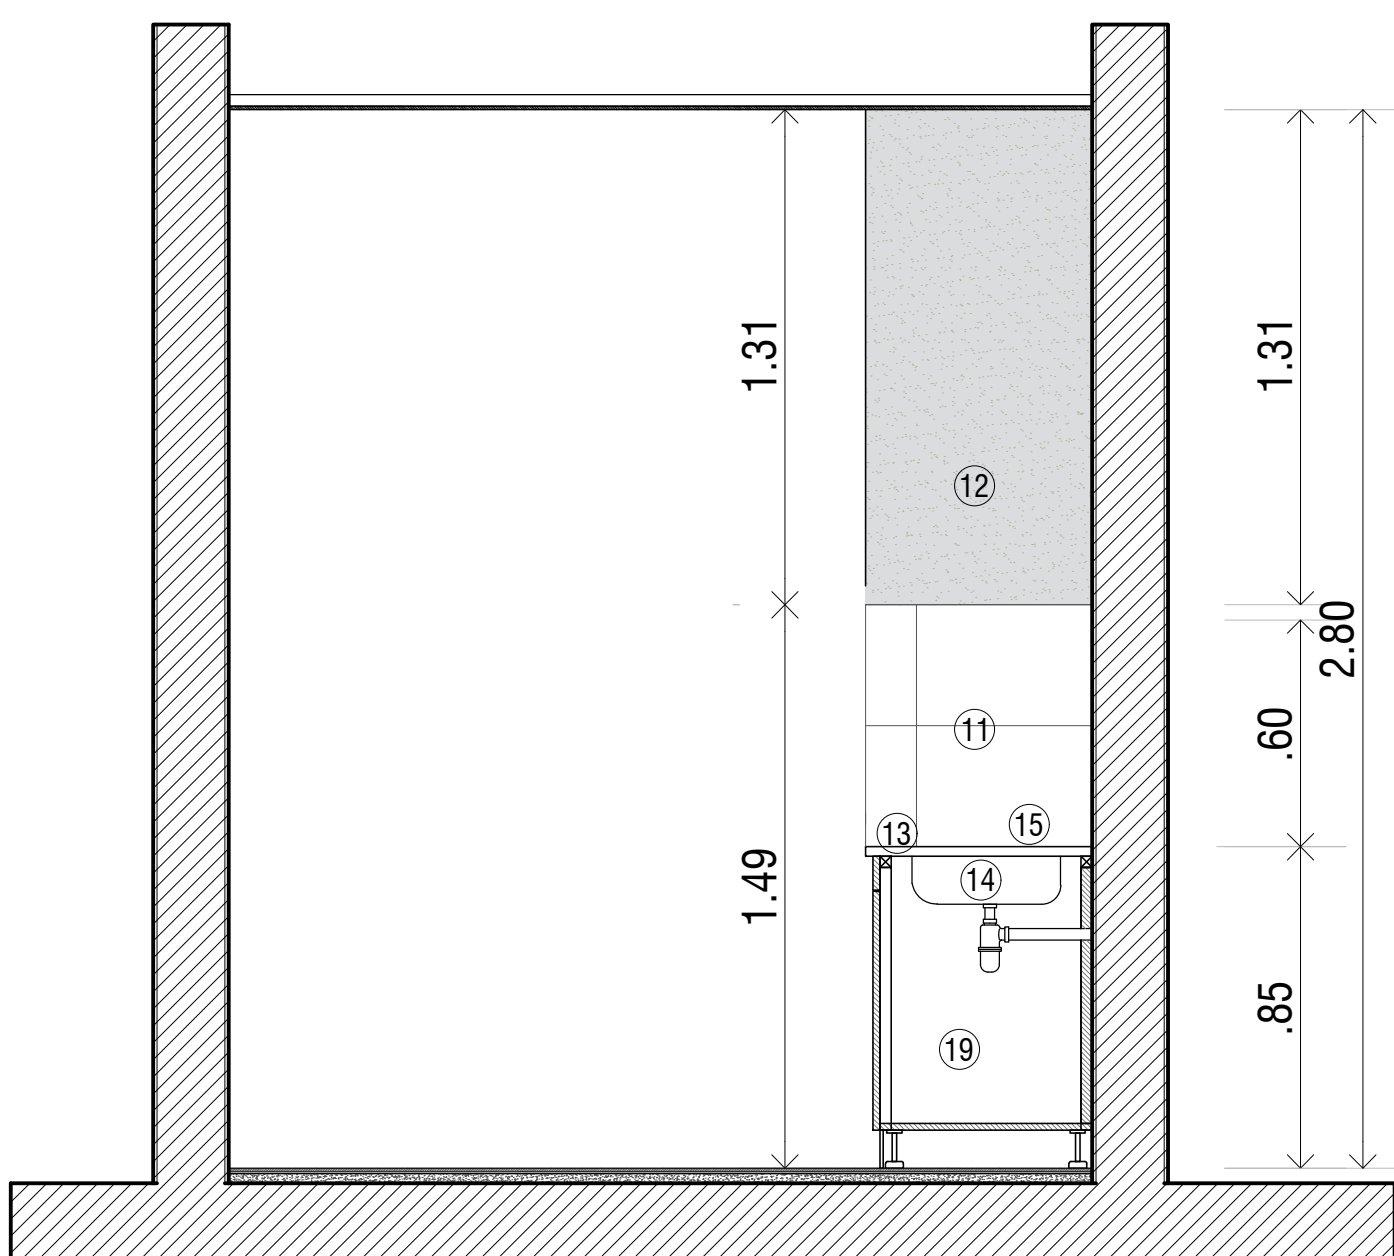

CORTE 1-1 Esc. 1:20

CD 14 - OFFICE PERSONAL

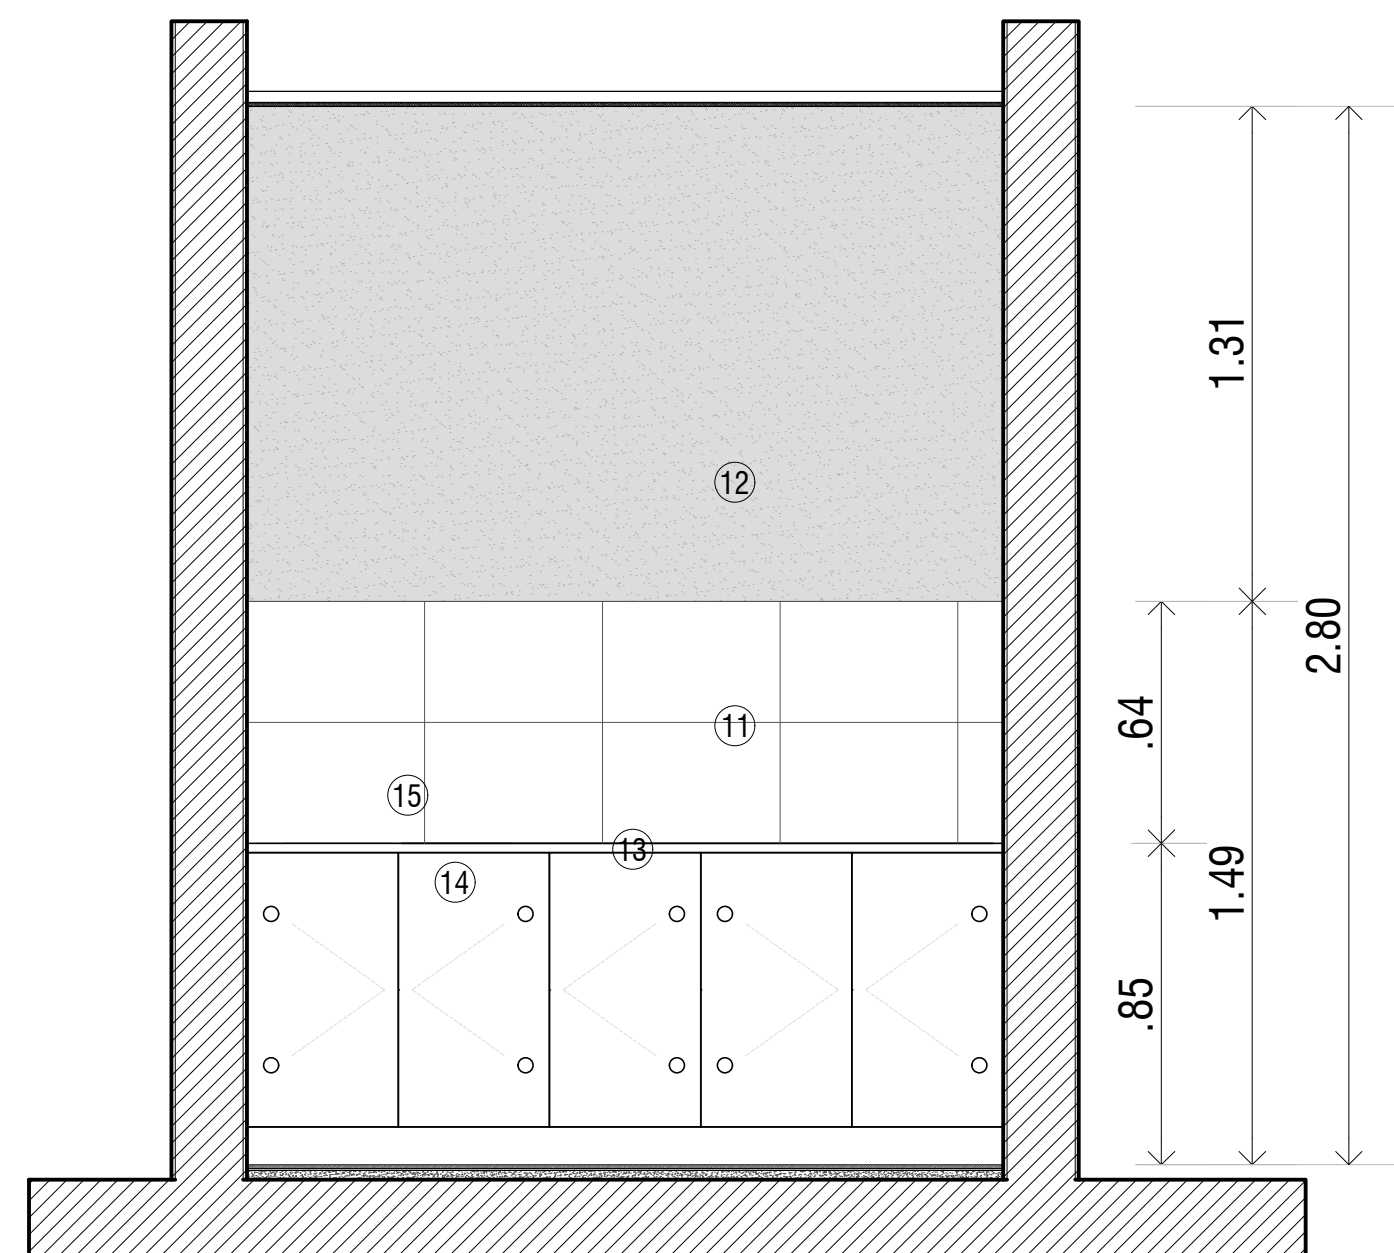



CORTE 2-2 Esc. 1:20

CD 14 - OFFICE PERSONAL

1/TODAS LAS MEDIDAS, COTAS, NIVELES Y CANTIDADES DEBERAN SER VERIFICADAS Y CONTROLADAS EN OBRA POR EL CONTRATISTA. 2/LOS PRESENTES PLANOS Y/O DETALLES SE COMPLEMENTAN CON LAS ESPECIFICACIONES TECNICAS PARTICULARES Y GENERALES, DETALLES TECNICOS TIPO Y TODA OTRA DOCUMENTACION QUE COMPONE EL SIGUIENTE LEGAJO. 3/EL CONTRATISTA DEBERA TENER EN CUENTA CUAQUIER TRABAJO DETALLE QUE SE HAYA OMITIDO EN LOS PLANOS Y/O EN EL RESTO DE LA DOCUMENTACION LICITATORIA YA QUE LAS INSTALACIONES DEBERAN QUEDAR EN PERFECTO ESTADO DE FUNCIONAMIENTO. A TAL EFECTO ES CONVENIENTE QUE EL CONTRATISTA VERIFIQUE EN OBRA LOS TRABAJOS A EJECUTAR A FIN DE EVALUARLOS Y COTIZARLOS CORRECTAMENTE. ESTAS NOTAS SON VALIDAS PARA LA TOTALIDAD DEL LEGAJO.

- 1- Inodoro P/ discapacitados: (IETJ B). Asiento y tapa para (TTE4 B) de ferrum.-
- 2- Depósito p/ inodoro (DTE6F B) de ferrum.-
- 3- Juego monocomando para bañera y ducha FV 0106/B1 Arizona con FV 0119.02 (Ducha de pared) "Duchamatic".
- 4- Lavatorio p/ discap. con sistema soporte movil (LEM1F B) de Ferrum, con los accesorios necesarios de soporte. Su grifería será monocomando tipo "FV" Arizona Cromo cod.181/B1 o grifería de calidad equivalente, su conexión a la red estará dada por un flexible mallado en aluminio. Para su desagüe constará de tapita y cadena cromada para desagüe a pileta de patio abierta mediante cañería de PVC ø 40 (diámetro cuarenta milímetros).
- 5- Asiento rebatible metálico (VTES B), de Ferrum, o de características y calidad similares.
- 6- Barral móvil, para un costado del inodoro para minusválidos, con portarrollo incorporado. (Cod.: VTEPA B)
- 7- Barral fijo, para un costado del inodoro (Cod.: VEFR 6 B)
- 8- Barral fijo tipo "L" 67 cm x 36,5 cm (VTEPI B) de ferrum.-
- 9- Barral rebatible. (Cod.: VTEB 8 B)
- 10- Piso Porcelanato 61x61, tipo Cerro Negro. Zen marfil. Pei 4. Satinado.
- 11- Revestimiento cerámico blanco 32x47 tipo Cañuelas Blanco Mate Blanco.
- 12- Terminación microcemento alisado tipo Recuplast microcemento color gris claro.
- 13- Mesada de cocina/baño granito gris mara de 2,5 cm. de espesor, con canaleta de desagüe en todo su perímetro.
- 14- Bacha de acero inoxidable de (50x40x18 cm) Johnson E50/18 o similar. Esta bacha, deberá desaguar, mediante cañería con sifón, de

- PVC ø 50 (diámetro cincuenta milímetros), a BA (boca de acceso).
- 15- Grifería de cocina para mesada monocomando, pico móvil FV 0423/B1 Arizona - cromo, o similar.
- 16- Dispenser de jabon para manos/alcohol en gel recargable tipo Valot.
- 17- Dispenser de toallas intercaladas para manos de PVC.
- 18- Percheros simple de losa.
- 19- Mueble de mdf con patas PVC reforzado regulables con zócalo de aluminio.
- 20- Espejo vasculante movil de 60 x 80 cm.
- 21- Zócalo Sanitario Plus ATRIM acero inoxidable 10 x 38 mm o similar.
- 22- Bacha redonda de acero inoxidable de (24x10 cm) FERRUM G4102 AB o similar.
- 23- Grifería para lavatorio monocomando, FV 0181/B1 Arizona - cromo, o similar. Para su desagüe constará de tapita y cadena cromada para desagüe a pileta de patio abierta mediante cañería de PVC ø 40 (diámetro cuarenta milímetros).
- 24- Inodoro corto de porcelana vitrificada color blanco, marca "Ferrum", línea "Andina" Cód. IFA B y tapa de inodoro TSP B Andina (PP).
- 25- Depósito de colgar una descarga Línea Andina. Código DPCXF B.
- 26 - Dispenser de papel higiénico.
- 27- Paneles divisorios de box sanitario de aluminio.
- 28- Espejo 6 mm. 0,80 x 2,60 m.
- 29- Receptáculo p/ ducha acrílico FERRUM RA90 o similar
- 30-Grifería monocomando para ducha FV 0108/B1.

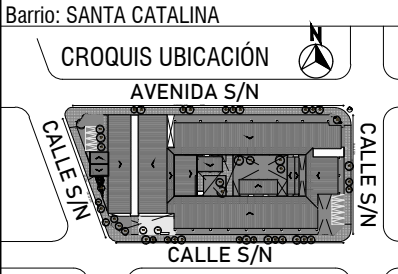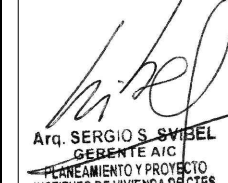 InViCo 178 FOLIO N°	
 InViCo CORRIENTES GERENCIA DE PROYECTOS	
PROGRAMA:  casa propia  Casa Activa	
Hábitat integral para personas mayores ADAPTACIÓN Y DESARROLLO ENVIADO POR M.D.T.yH.  PAMI  Ministerio de Desarrollo Territorial y Hábitat Argentina	
UBICACIÓN: Provincia: CORRIENTES Localidad/Departamento: CORRIENTES Barrio: SANTA CATALINA	
 CROQUIS UBICACIÓN AVENIDA S/N CALLE S/N	
Responsable Técnico: Arq. Sergio Svibel Revisión Proyecto Ejecutivo: Arq. Luis Bejarano Desarrollo Proyecto Ejecutivo: Arq. Sergio Aignasse	
Observaciones:	
Plano: NÚCLEOS HÚMEDOS CENTRO DE DÍA CD 14/20/27	
Escala: 1 : 20	Hoja n°: G.04
 Arq. SERGIO S. SVIBEL GERENTE AIC INSTITUTO DE VIVIENDA DE C.T.	
Fecha: Febrero 2022	