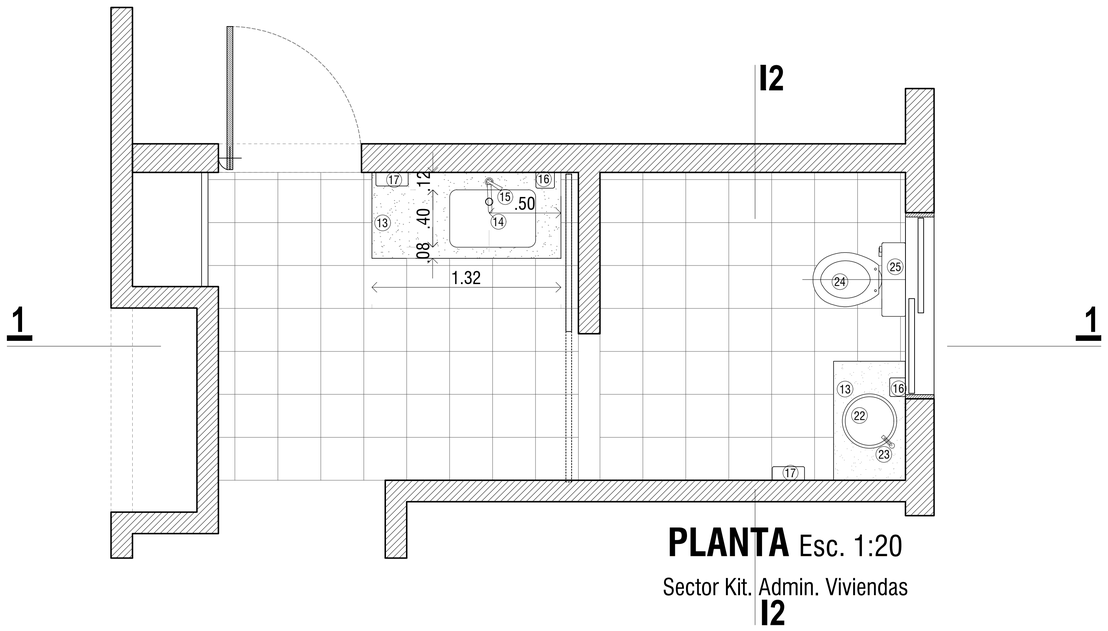

PLANTA Esc. 1:20

Sector Kit. Admin. Viviendas

1- Inodoro P/ discapacitados: (IETJ B). Asiento y tapa para (TTE4 B) de ferrum.-

2- Depósito p/ inodoro (DTE6F B) de ferrum.-

3- Juego monocomando para bañera y ducha FV 0106/B1 Arizona con FV 0119.02 (Ducha de pared) "Duchamatic".

4- Lavatorio p/ discap. con sistema soporte movil (LEM1F B) de Ferrum, con los accesorios necesarios de soporte. Su grifería será monocomando tipo "FV" Arizona Cromo cod.181/B1 o grifería de calidad equivalente, su conexión a la red estará dada por un flexible mallado en aluminio. Para su desagüe constará de tapita y cadena cromada para desagüe a pileta de patio abierta mediante cañería de PVC ø 40 (diámetro cuarenta milímetros).

5- Asiento rebatible metálico (VTES B),de Ferrum ,o de características y calidad similares.

6- Barral móvil , para un costado del inodoro para minusválidos, con portarrollo incorporado. (Cod.: VTEPA B)

7- Barral fijo , para un costado del inodoro (Cod.: VEFR 6 B)

8- Barral fijo tipo "L" 67 cm x 36,5 cm (VTEPI B) de ferrum.-

9- Barral rebatible. (Cod.: VTEB 8 B)

10- Piso Porcelanato 61x61, tipo Cerro Negro. Zen marfil . Pei 4. Satinado.

11- Revestimiento cerámico blanco 32x47 tipo Cañuelas Bianco Mate Blanco.

12- Terminación microcemento alisado tipo Recuplast microcemento color gris claro.

13- Mesada de cocina/baño granito gris mara de 2,5 cm. de espesor, con canaleta de desagüe en todo su perimetro.

14- Bacha de acero inoxidable de (50x40x18 cm) Johnson E50/18 o similar. Esta bacha, deberá desaguar, mediante cañeria con sifón, de PVC ø 50 (diámetro cincuenta milímetros), a BA (boca de acceso).

15- Grifería de cocina para mesada monocomando, pico móvil FV 0423/B1 Arizona - cromo, o similar.

16- Dispenser de jabon para manos/alcohol en gel recargable tipo Valot.

17- Dispenser de toallas intercaladas para manos de PVC.

18- Percheros simple de losa.

19- Mueble de mdf con patas PVC reforzado regulables con zócalo de aluminio.

20- Espejo vasculante movil de 60 x 80 cm.

21- Zócalo Sanitario Plus ATRIM acero inoxidable 10 x 38 mm o similar.

22- Bacha redonda de acero inoxidable de (24x10 cm) FERRUM G4102 AB o similar.

23- Grifería para lavatorio monocomando, FV 0181/B1 Arizona - cromo, o similar. Para su desagüe constará de tapita y cadena cromada para desagüe a pileta de patio abierta mediante cañería de PVC ø 40 (diámetro cuarenta milímetros).

24- Inodoro corto de porcelana vitrificada color blanco, marca "Ferrúm", línea "Andina" Cód. IFA B y tapa de inodoro TSP B Andina (PP).

25- Depósito de colgar una descarga Línea Andina. Código DPCXF B.

26 - Dispenser de papel higiénico.

27- Paneles divisorios de box sanitario de aluminio.

28- Espejo 6 mm. 0,80 x 2,60 m.

29- Receptáculo p/ ducha acrilico FERRUM RA90 o similar

30-Grifería monocomando para ducha FV 0108/B1.

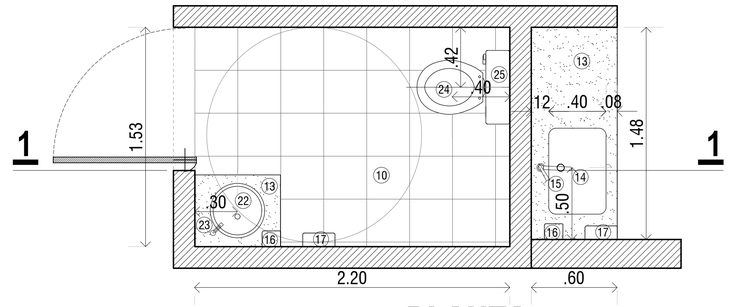

PLANTA - Esc. 1:20

Sector Baño Biblioteca y Quincho

1/TODAS LAS MEDIDAS, COTAS, NIVELES Y CANTIDADES DEBERAN SER VERIFICADAS Y CONTROLADAS EN OBRA POR EL CONTRATISTA. 2/LOS PRESENTES PLANOS Y/O DETALLES SE COMPLEMENTAN CON LAS ESPECIFICACIONES TECNICAS PARTICULARES Y GENERALES, DETALLES TECNICOS TIPO Y TODA OTRA DOCUMENTACION QUE COMPONE EL SIGUIENTE LEGAJO. 3/EL CONTRATISTA DEBERA TENER EN CUENTA CUALQUIER TRABAJO DETALLE QUE SE HAYA OMITIDO EN LOS PLANOS Y/O EN EL RESTO DE LA DOCUMENTACIÓN LICITATORIA YA QUE LAS INSTALACIONES DEBERAN QUEDAR EN PERFECTO ESTADO DE FUNCIONAMIENTO. A TAL EFECTO ES CONVENIENTE QUE EL CONTRATISTA VERIFIQUE EN OBRA LOS TRABAJOS A EJECUTAR A FIN DE EVALUARLOS Y COTIZARLOS CORRECTAMENTE. ESTAS NOTAS SON VALIDAS PARA LA TOTALIDAD DEL LEGAJO.

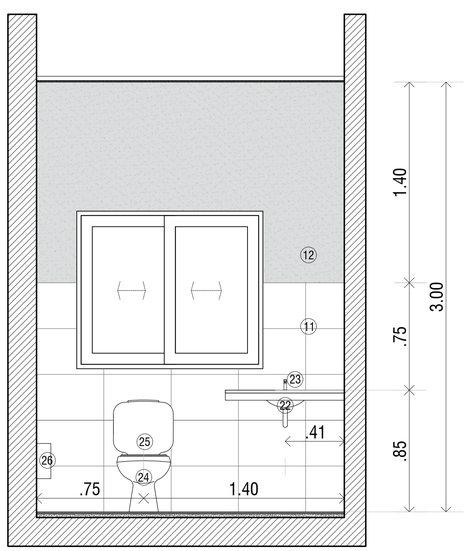

CORTE 2-2 Esc. 1:20

Sector Kit. Admin. Viviendas

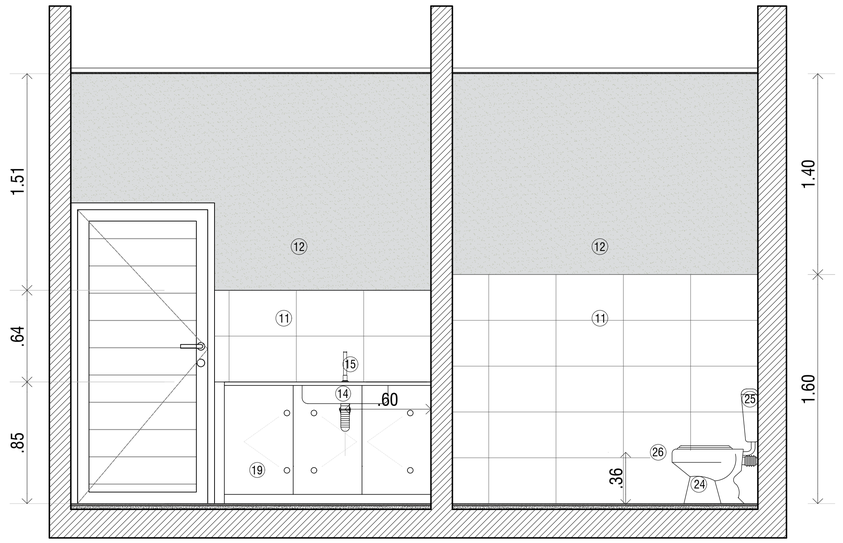

CORTE 1-1 Esc. 1:20

Sector Kit. Admin. Viviendas

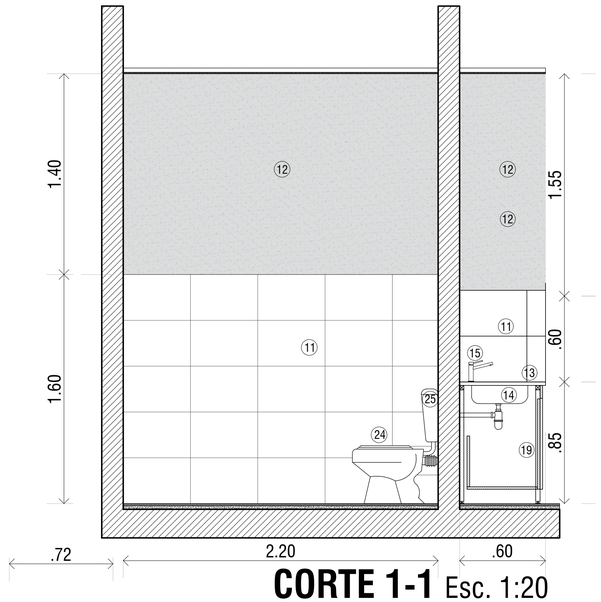

CORTE 1-1 Esc. 1:20

Sector Baño Biblioteca y Quincho

InViCo

180

FOLIO N°

GERENCIA DE PROYECTOS

PROGRAMA:

casa propia — Casa Activa

Hábitat integral para personas mayores
ADAPTACIÓN Y DESARROLLO ENVIADO POR M.D.T.yH.

PAMI — Ministerio de Desarrollo Territorial y Hábitat Argentina

UBICACIÓN:

Provincia: CORRIENTES
Localidad/Departamento: CORRIENTES
Barrio: SANTA CATALINA

CROQUIS UBICACIÓN

Responsable Técnico:
Arq. Sergio Svibel

Revisión Proyecto Ejecutivo:
Arq. Luis Bejarano

Desarrollo Proyecto Ejecutivo:
Arq. Sergio Aignasse

Observaciones:

Plano:
NÚCLEOS HÚMEDOS ADMIN.VIVIENDAS / QUINCHO Y BIBLIOTECA

Escala: 1 : 20

Hoja n°: G.06

Arq. SERGIO S. SVIBEL
DESARROLLO AVC
PROFESIONAL EN EL PROYECTO
INSTITUTO DE VIVIENDA CORTES

Fecha: Febrero 2022