


REFERENCIAS


- 1- Bacha de acero inoxidable de (50x30x15 cm). Esta bacha, deberá desaguar, mediante cañería con sifón, de PVC ø 50 (diámetro cincuenta milímetros), a BA (boca de acceso).
- 2- Grifería de cocina para mesada monocomando, pico móvil FV 0423/B1 Arizona - cromo, o similar.
- 3- Mesada de cocina granito gris miera 2,5 cm. de espesor, con canaleta de desagüe en todo su perímetro y refuerzo de borde frontal de caño estructural de 20mmx 30mm.
- 4- Pileta lavavajillas acero inoxidable (160x70x45).
- 5- Juego monocomando para bañera y ducha FV 0310/F1 Arizona.
- 6- Mesada de acero inoxidable móvil con ruedas (170x43x85).
- 7- Anafe industrial 6 hornallas.
- 8- Anafe industrial bajo p/ ollas de gran capacidad.
- 9- Mueble de mdl con patas PVC reforzado regulables con zócalo de aluminio.
- 10- Campana extractora acero inoxidable.
- 11- Alacena de mdl.
- 12- Revestimiento cerámico blanco 32x47 tipo Cañuelas Blanco Mate Blanco.
- 13- Piso Porcelanato 61x61, tipo Cerro Negro. Zen marfil . Pet 4. Satinado.
- 14- Terminación microcemento alisado tipo Recuplast microcemento color gris claro.
- 15- Extractor de pared.
- 16- Pileta de lavar c/ fregadero. Línea Ferrum - PFC, o de calidad equivalente, fijada en su parte superior con soporte de hierro galvanizado sujeto con tarugos a la mampostería.
- 17- Grifería p/ pileta de lavar: canilla para manguera volante tipo cromada, del tipo "FV 0434-01/758", o similar. Deberá desaguar, mediante cañería de PVC Ø 40 mm. (diámetro cuarenta milímetros), a PPA con rejilla, con descarga en PVC Ø 63 por ramal simple a 45° Ø 110/63 a cañería primaria.

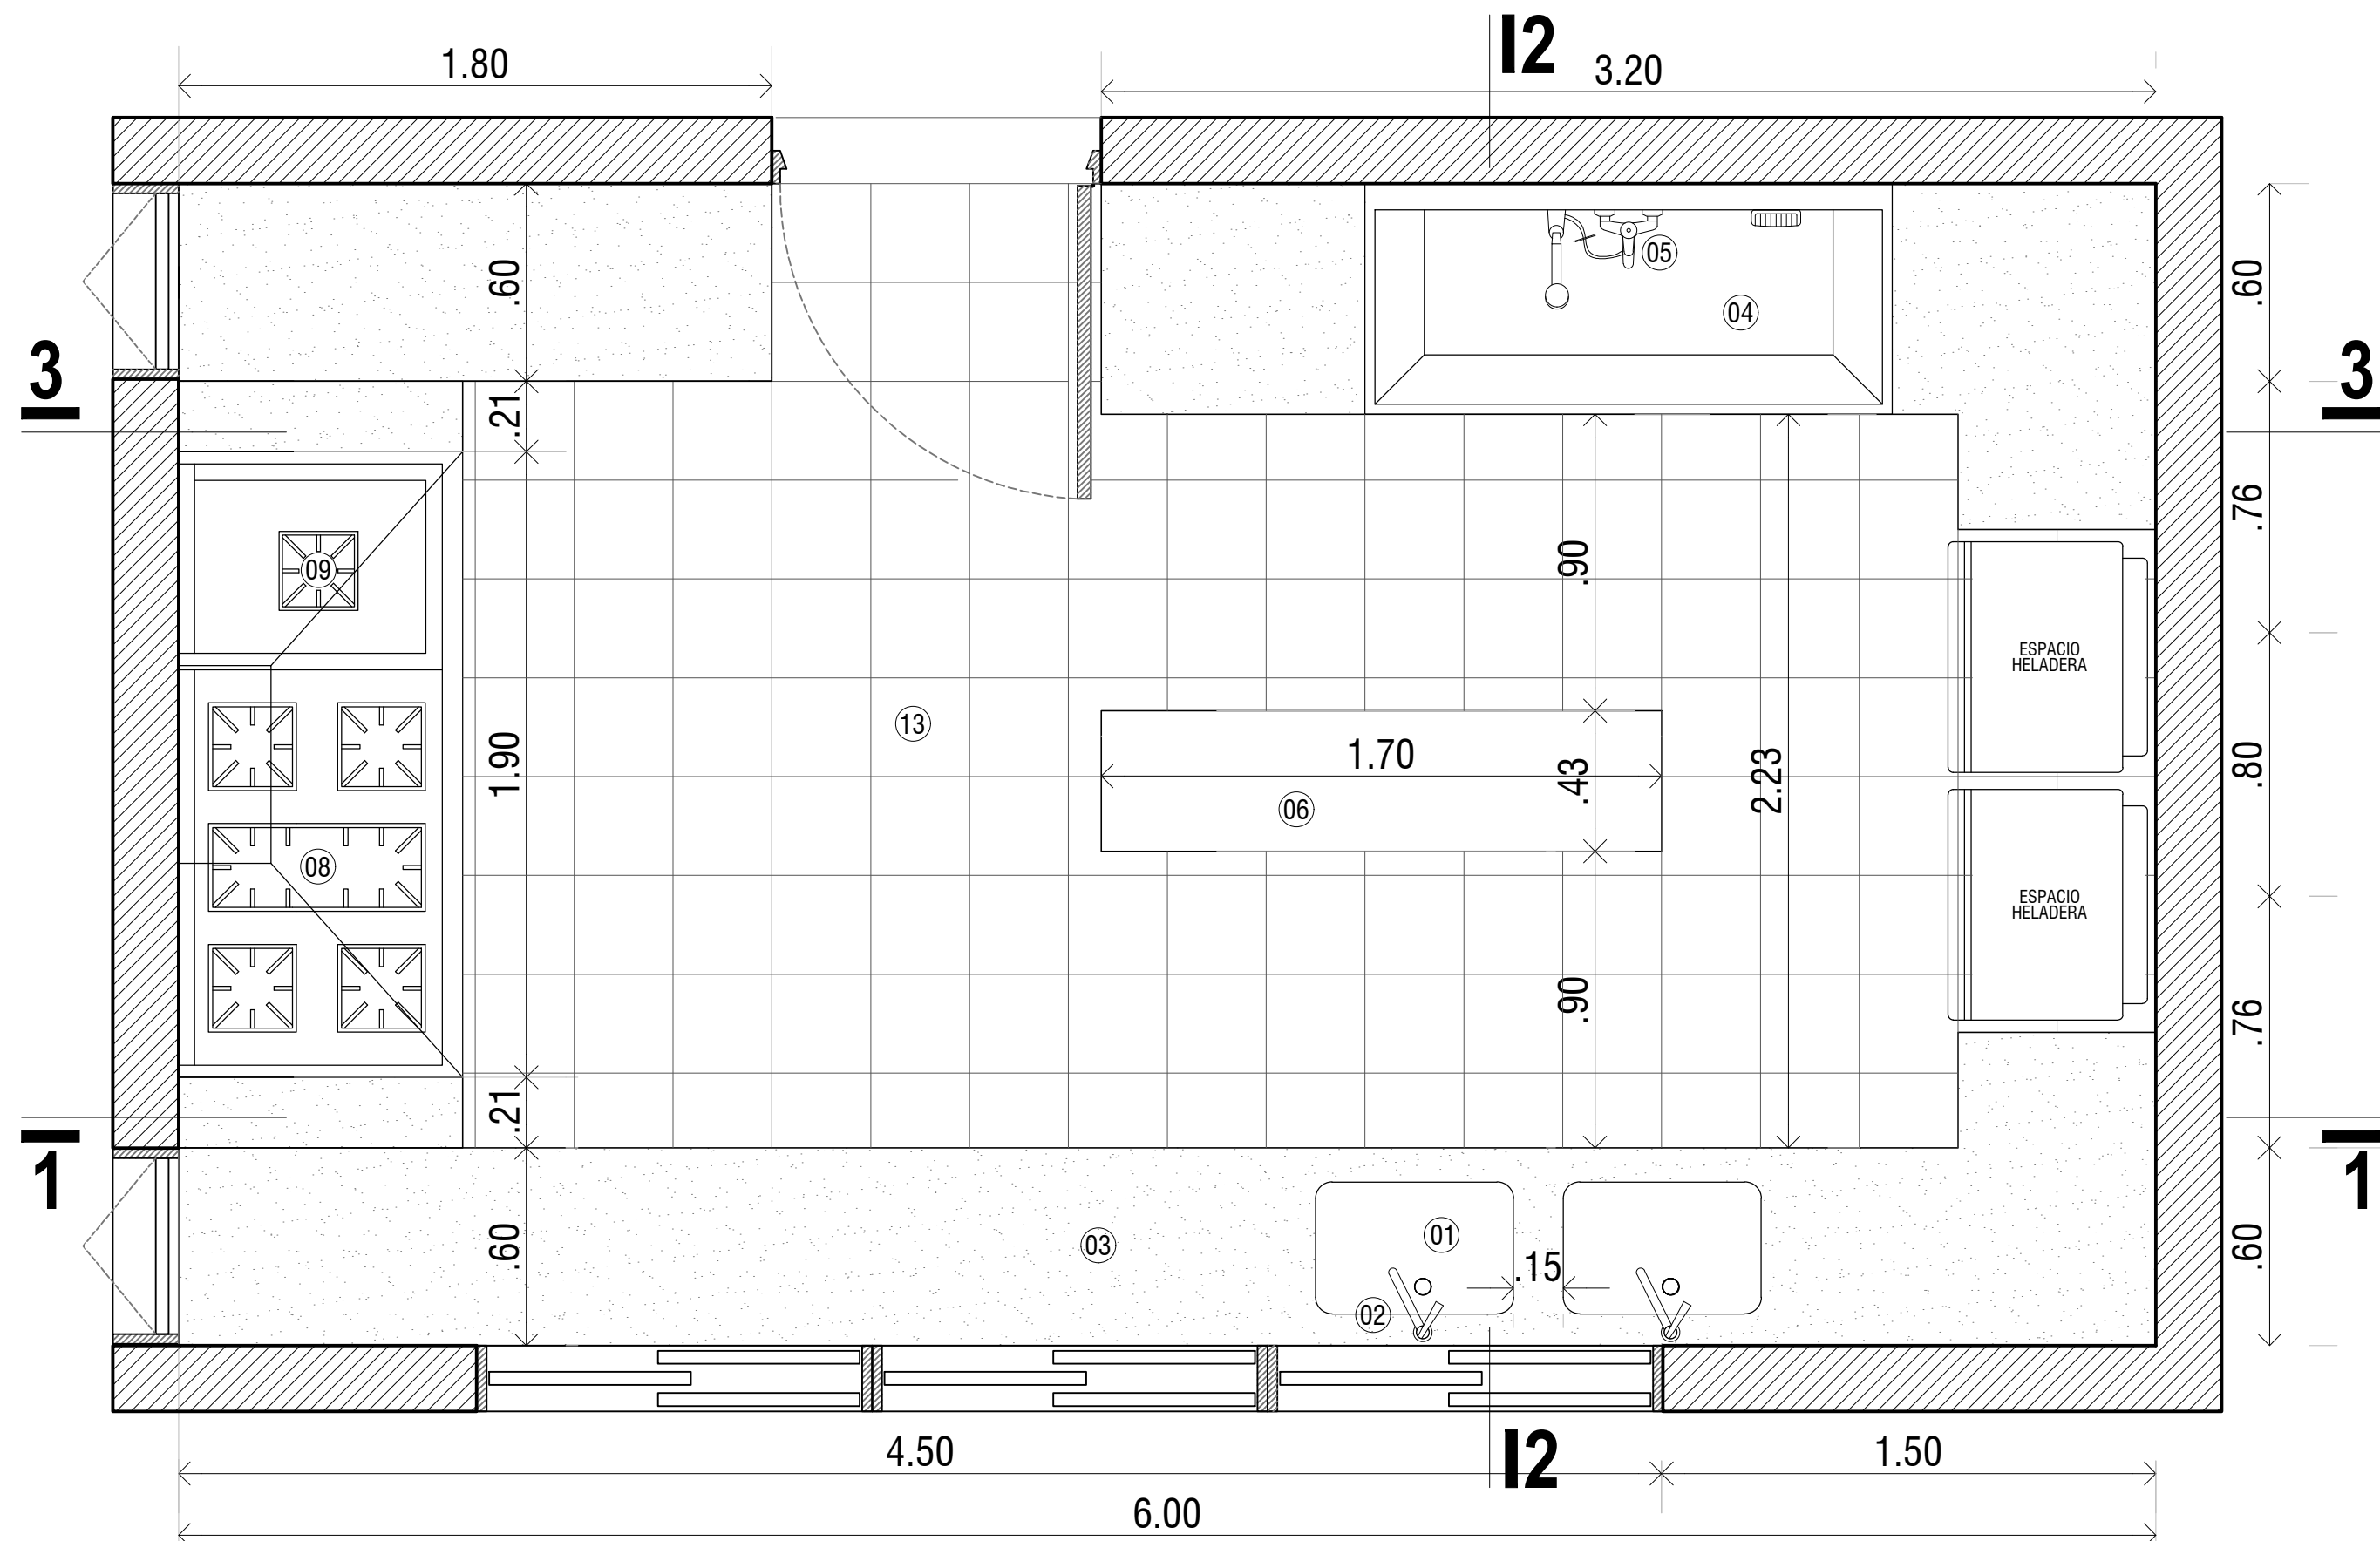

PLANTA Esc. 1:20


CD 18 - COCINA

1/TODAS LAS MEDIDAS, COTAS, NIVELES Y CANTIDADES DEBERAN SER VERIFICADAS Y CONTROLADAS EN OBRA POR EL CONTRATISTA. 2/LOS PRESENTES PLANOS Y/O DETALLES SE COMPLEMENTAN CON LAS ESPECIFICACIONES TECNICAS PARTICULARES Y GENERALES, DETALLES TECNICOS TIPO Y TODA OTRA DOCUMENTACION QUE COMPONE EL SIGUIENTE LEGAJO. 3/EL CONTRATISTA DEBERA TENER EN CUENTA CUALQUIER TRABAJO DETALLE QUE SE HAYA OMITIDO EN LOS PLANOS Y/O EN EL RESTO DE LA DOCUMENTACIÓN LICITATORIA YA QUE LAS INSTALACIONES DEBERAN QUEDAR EN PERFECTO ESTADO DE FUNCIONAMIENTO. A TAL EFECTO ES CONVENIENTE QUE EL CONTRATISTA VERIFIQUE EN OBRA LOS TRABAJOS A EJECUTAR A FIN DE EVALUARLOS Y COTIZARLOS CORRECTAMENTE. ESTAS NOTAS SON VALIDAS PARA LA TOTALIDAD DEL LEGAJO.

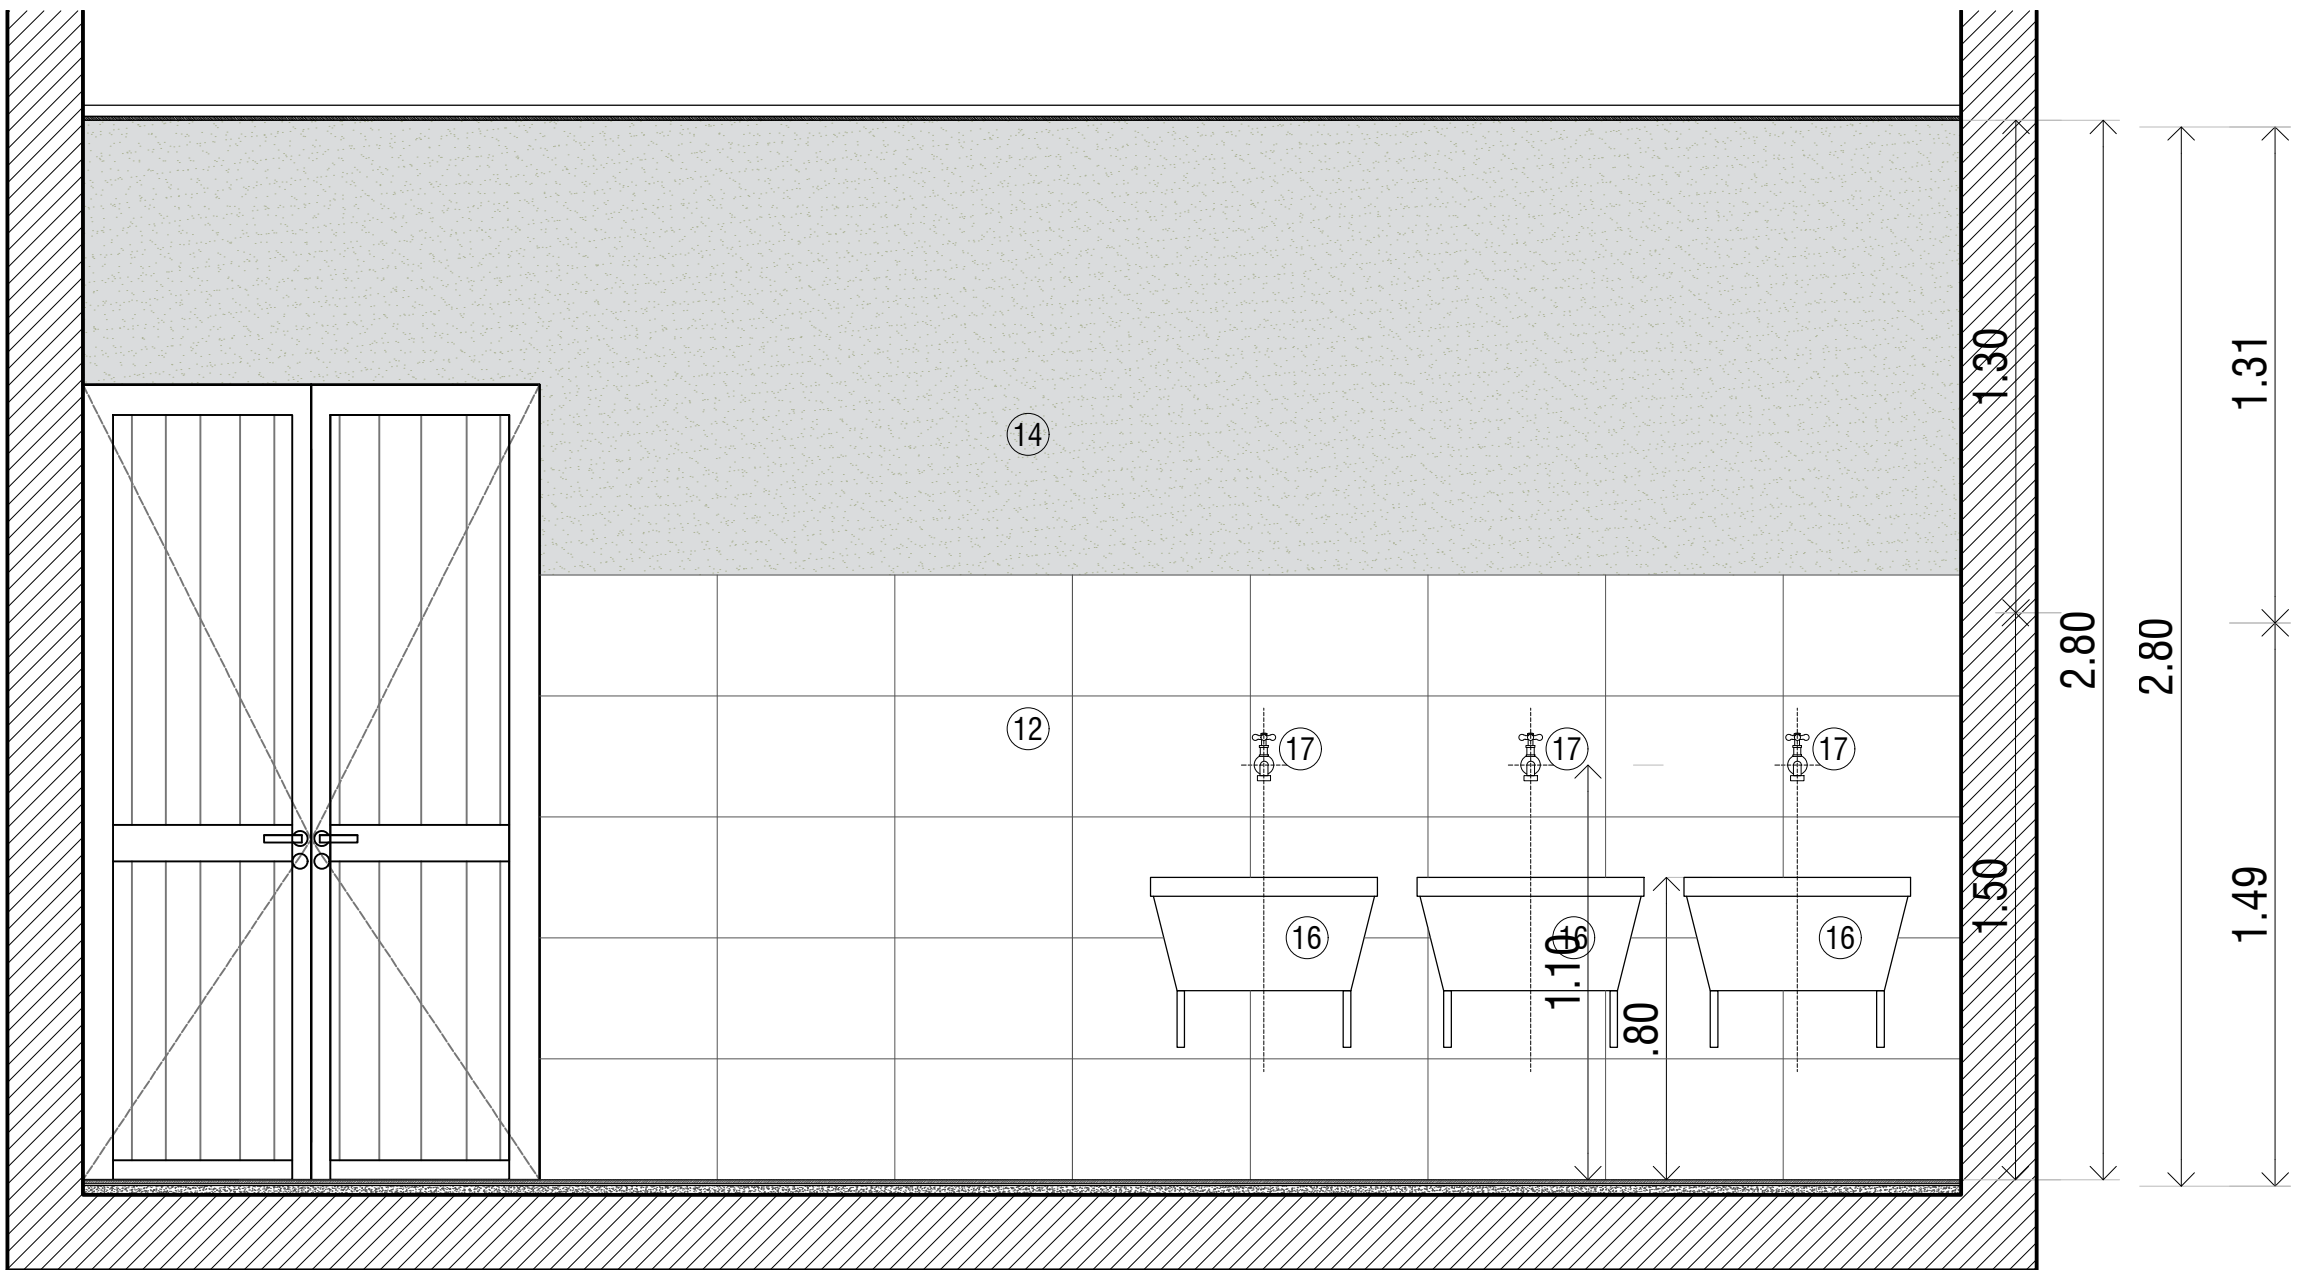


CORTE 1-1 Esc. 1:20

CD 25 - LAVANDERIA

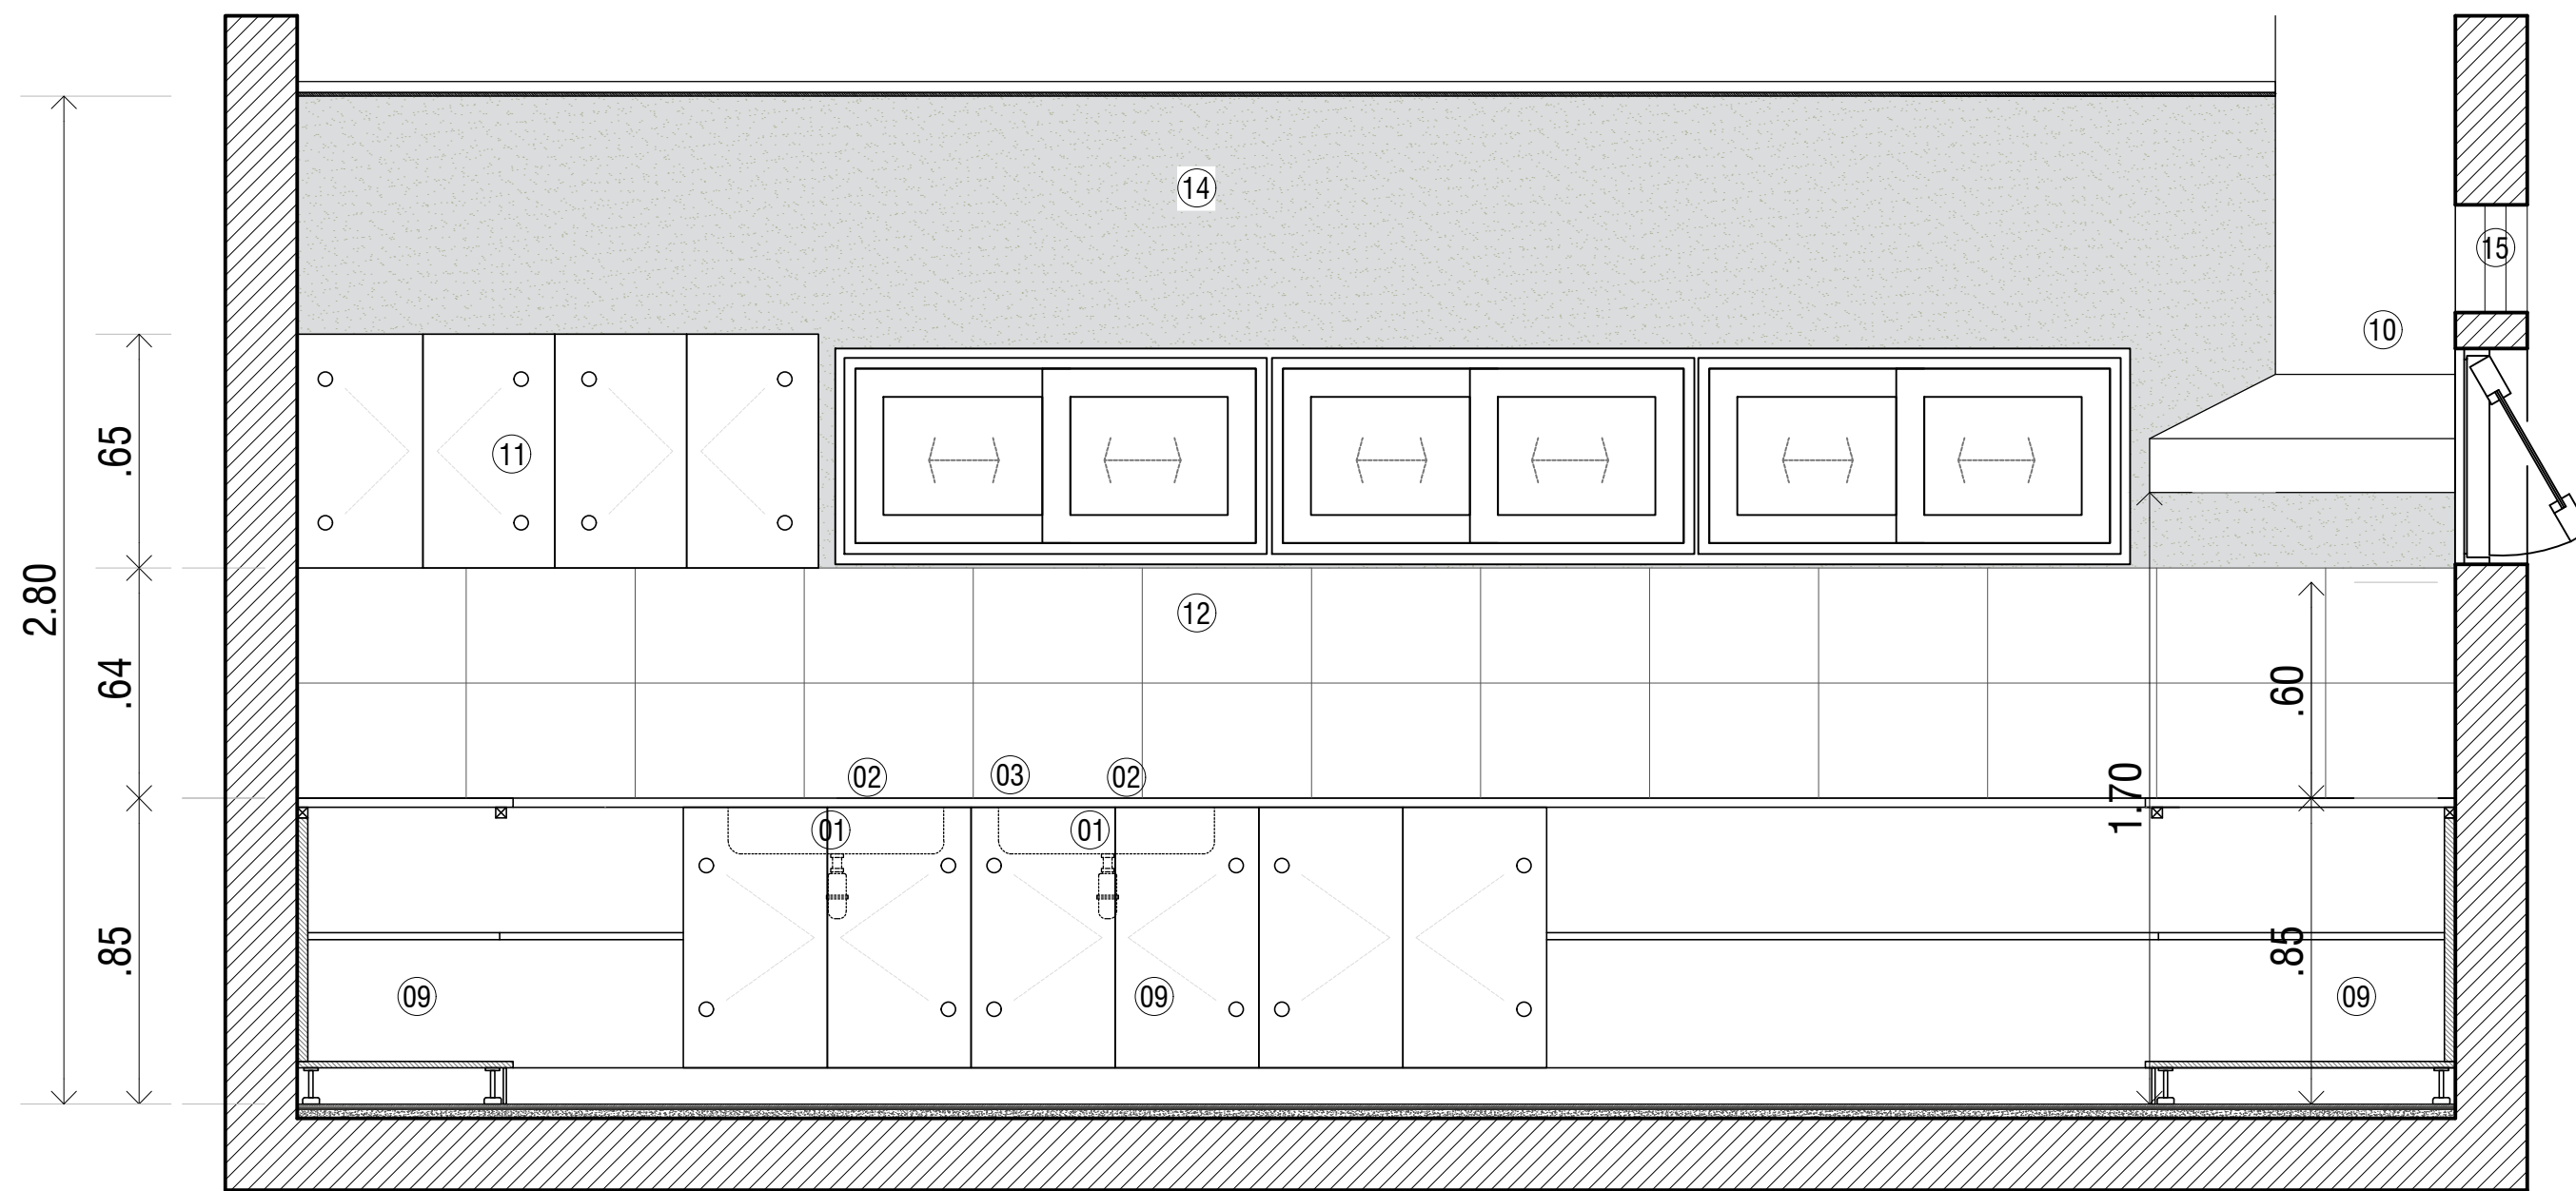


CORTE 2-2 Esc. 1:20

CD 18 - COCINA

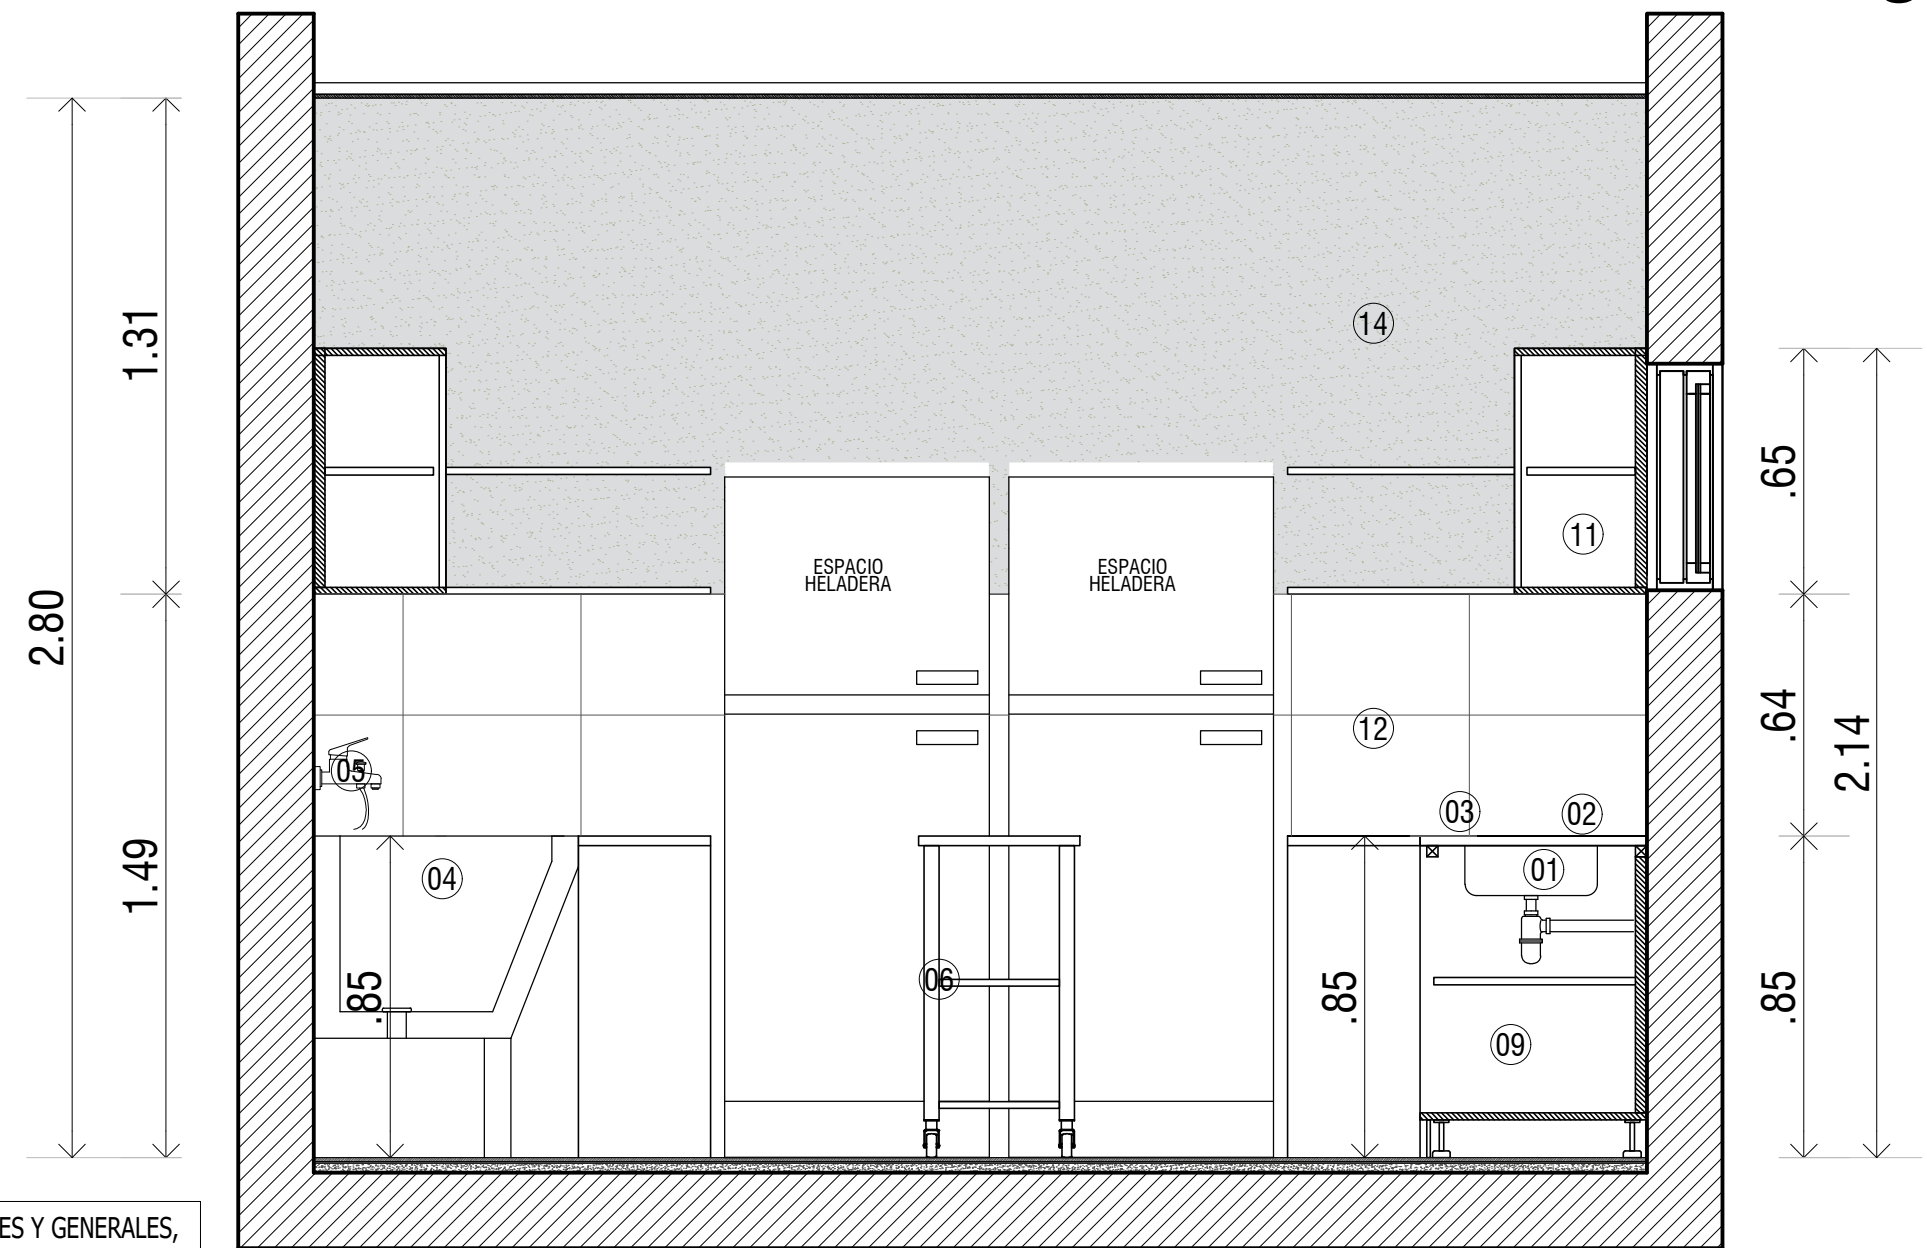


CORTE 2-2 Esc. 1:20

CD 18 - COCINA

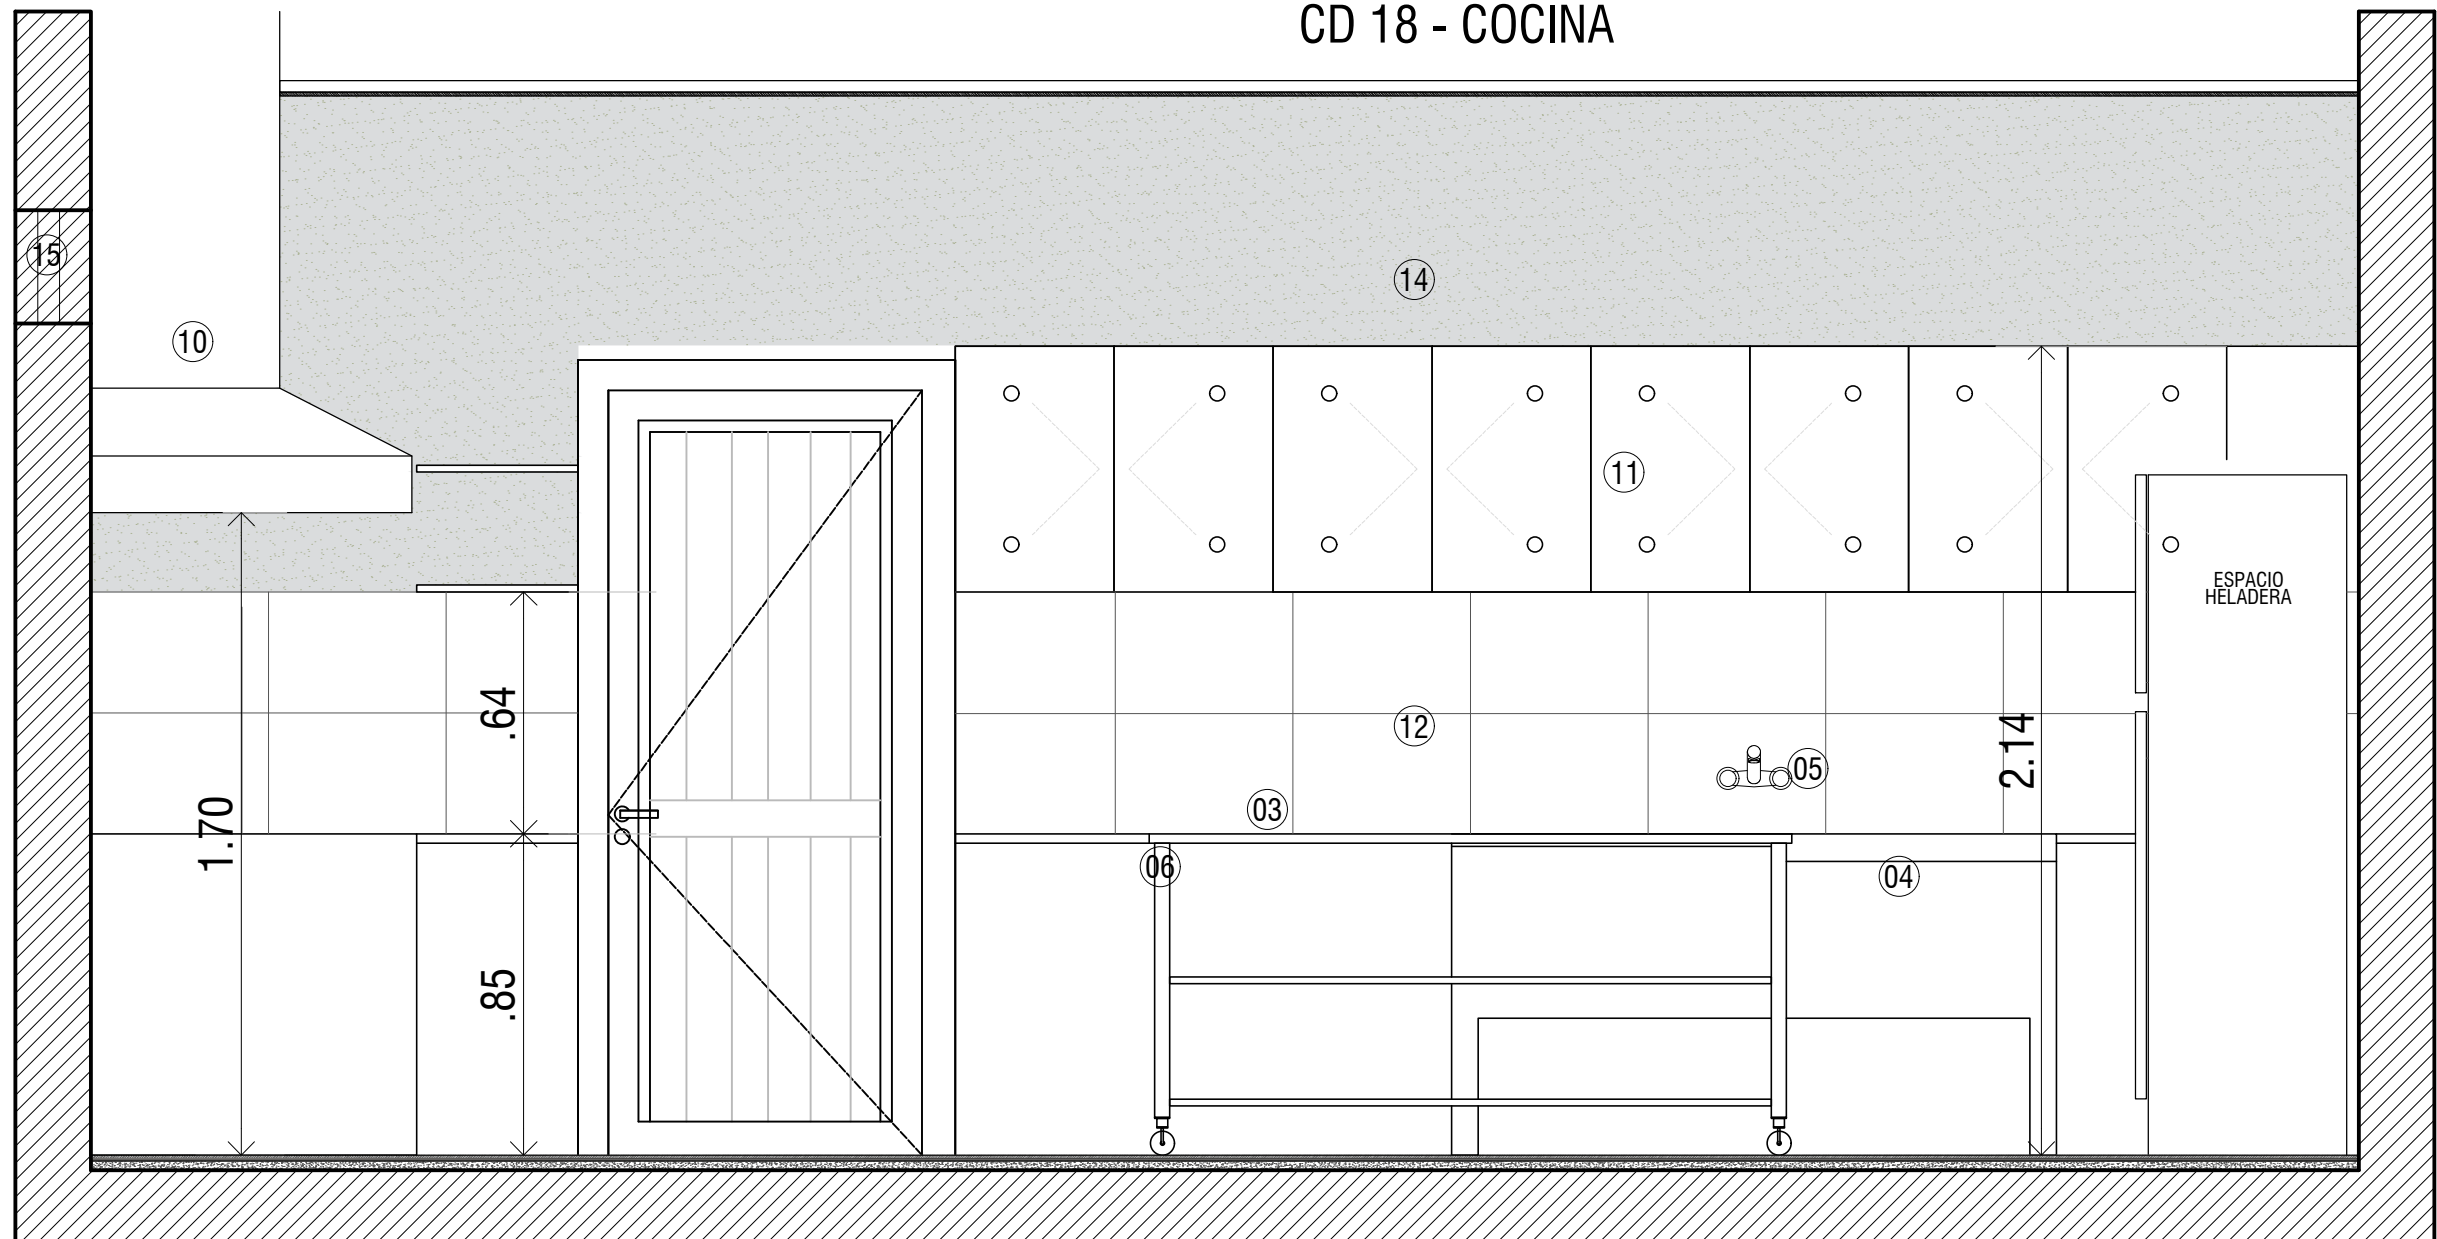

CORTE 3-3 Esc. 1:20

CD 18 - COCINA

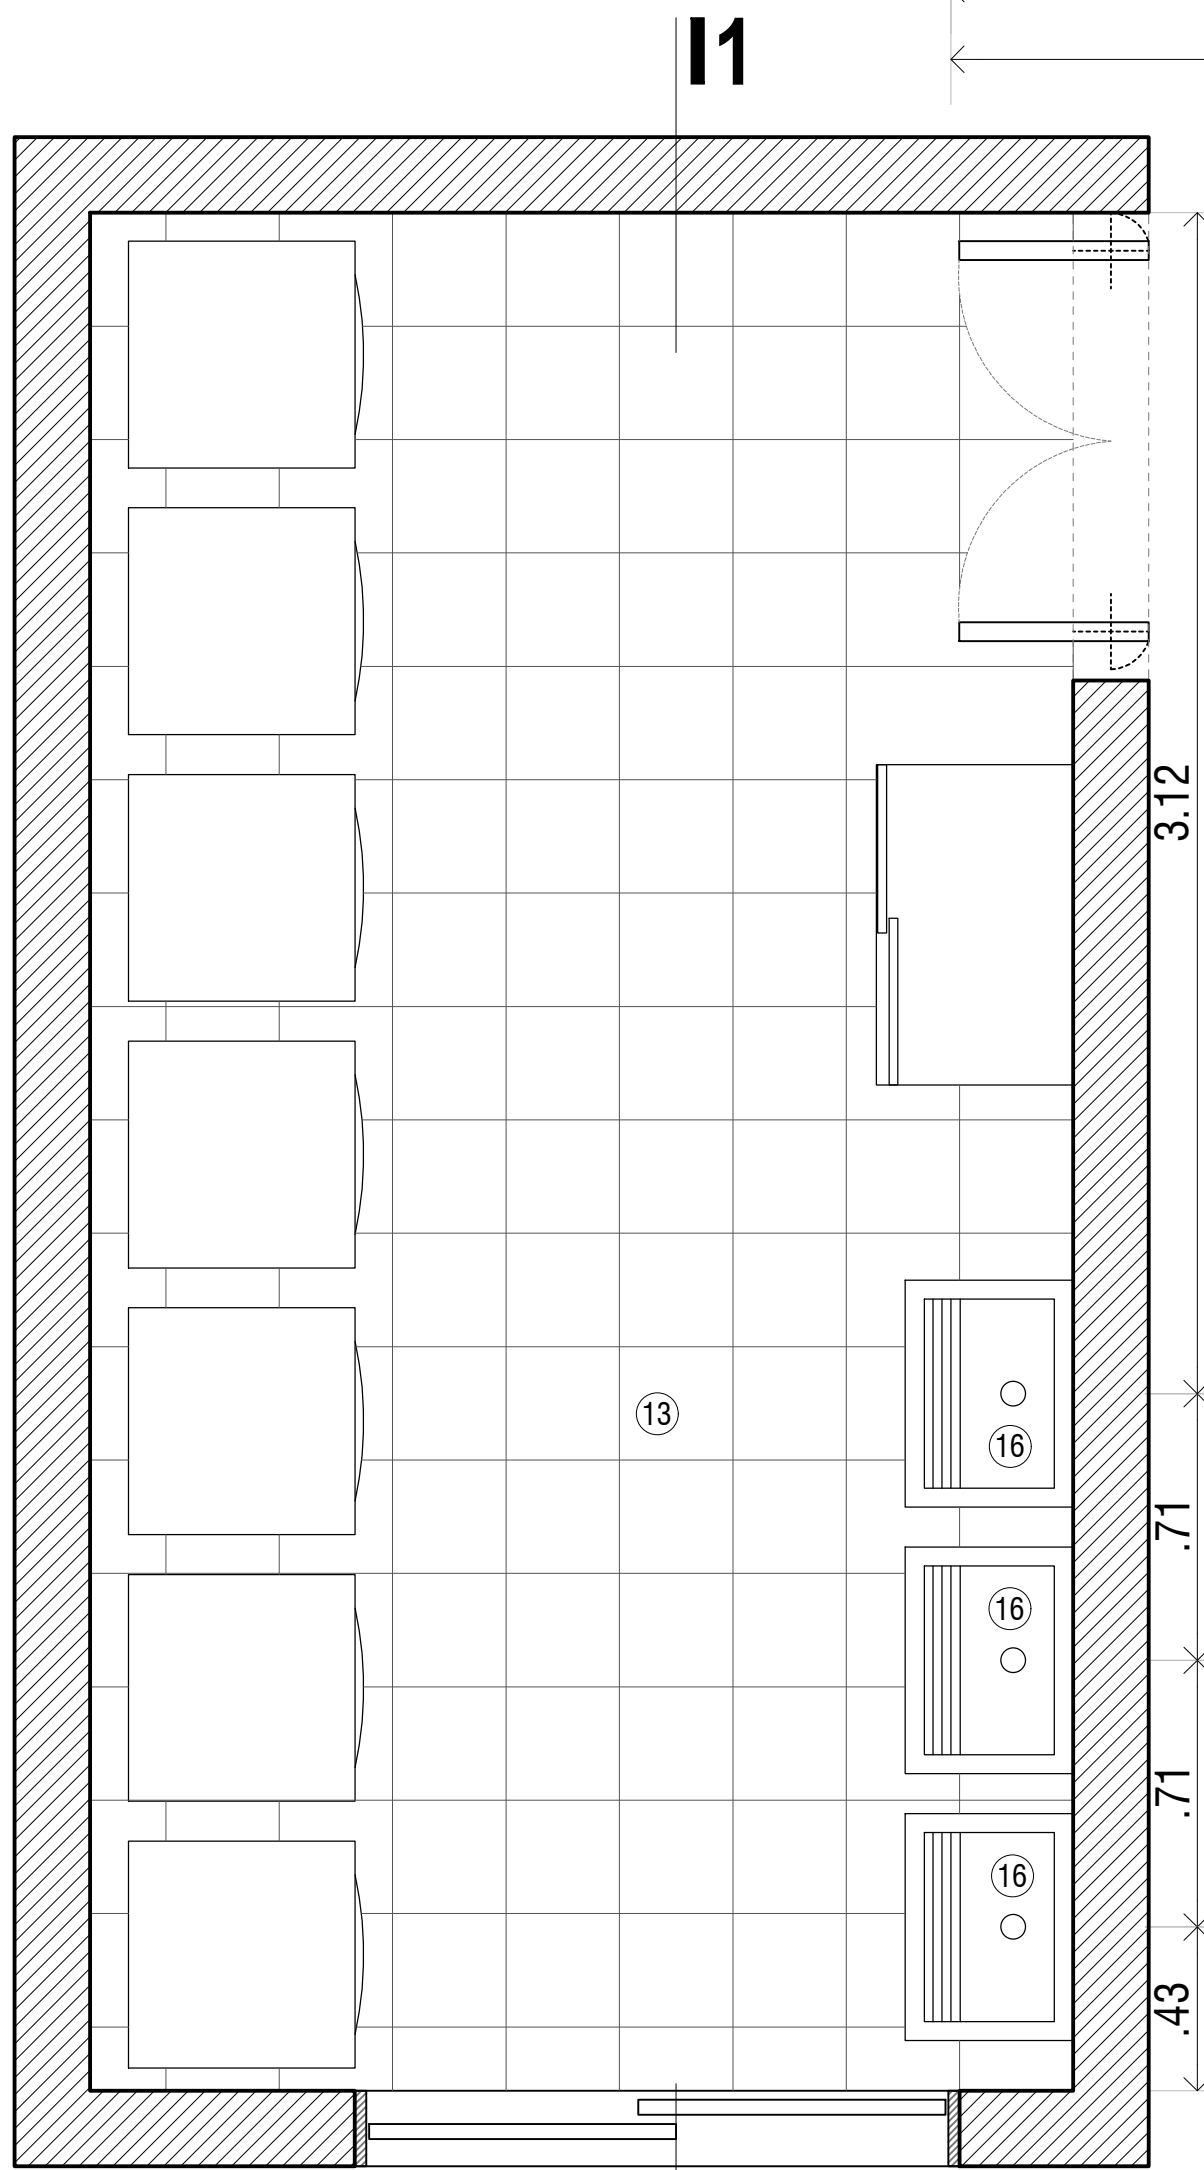

PLANTA Esc. 1:20

CD 25 - LAVANDERIA



181

FOLIO N°




CORRIENTES




PROGRAMA:




GERENCIA DE PROYECTOS

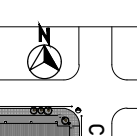


UBICACIÓN:

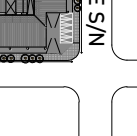

Provincia: CORRIENTES
Localidad/Departamento: CORRIENTES
Barrio: SANTA CATALINA

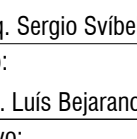

CROQUIS UBICACIÓN

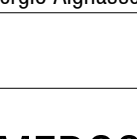

AVENIDA S/N
CALLE S/N
CALLE S/N

Responsable Técnico:
Arq. Sergio Svibel

Revisión Proyecto Ejecutivo:
Arq. Luis Bejarano

Desarrollo Proyecto Ejecutivo:
Arq. Sergio Aignasse

Observaciones:

Plano:
NÚCLEOS HÚMEDOS
CENTRO DE DÍA
COCINA Y LAVADERO CD 18/25

Escala:
1 : 20

Hoja n°:
G.07



Arq. SERGIO S. SVIBEL

Febrero 2022